

[illegible]













[illegible]


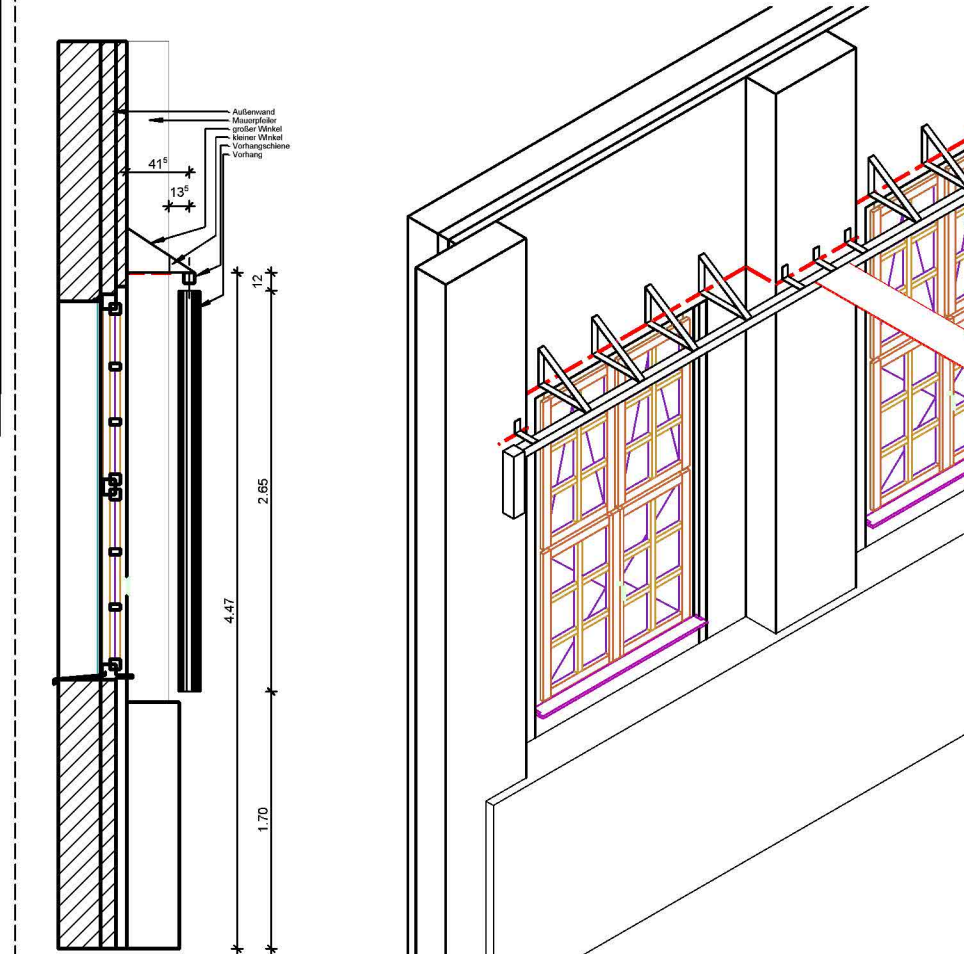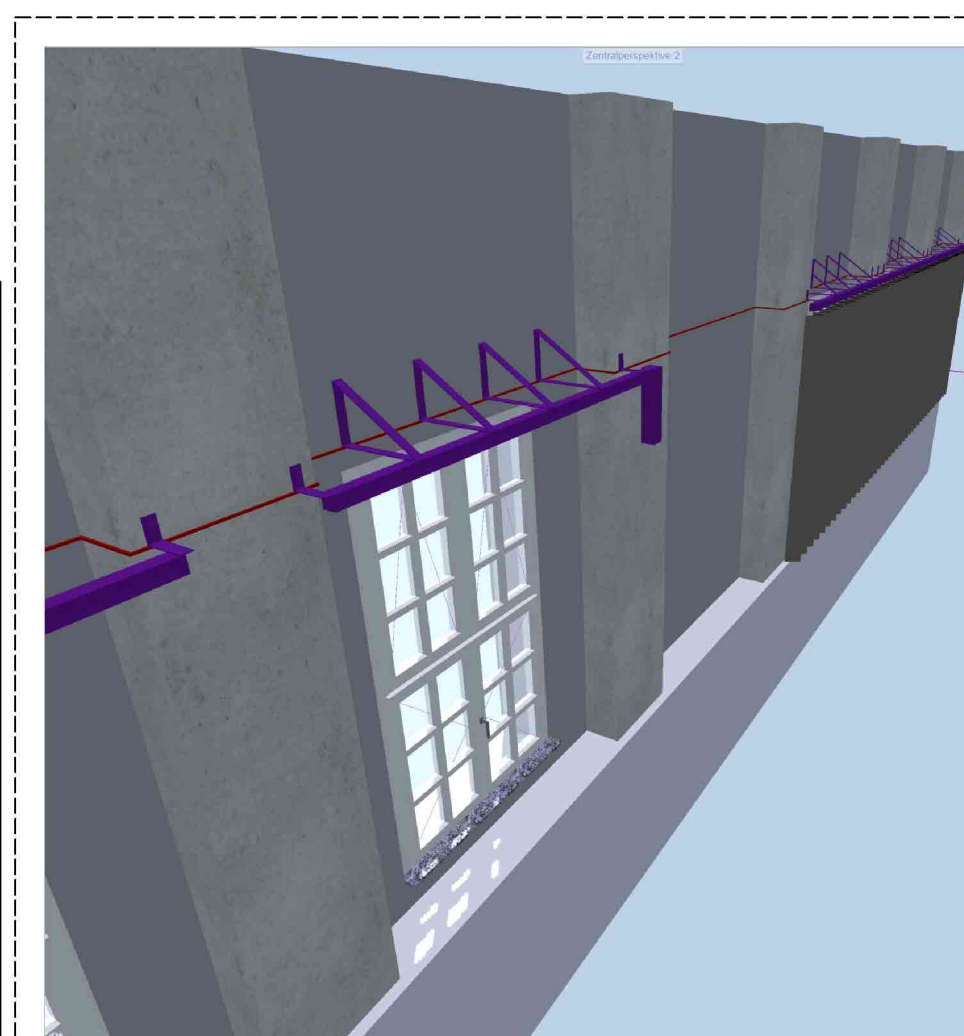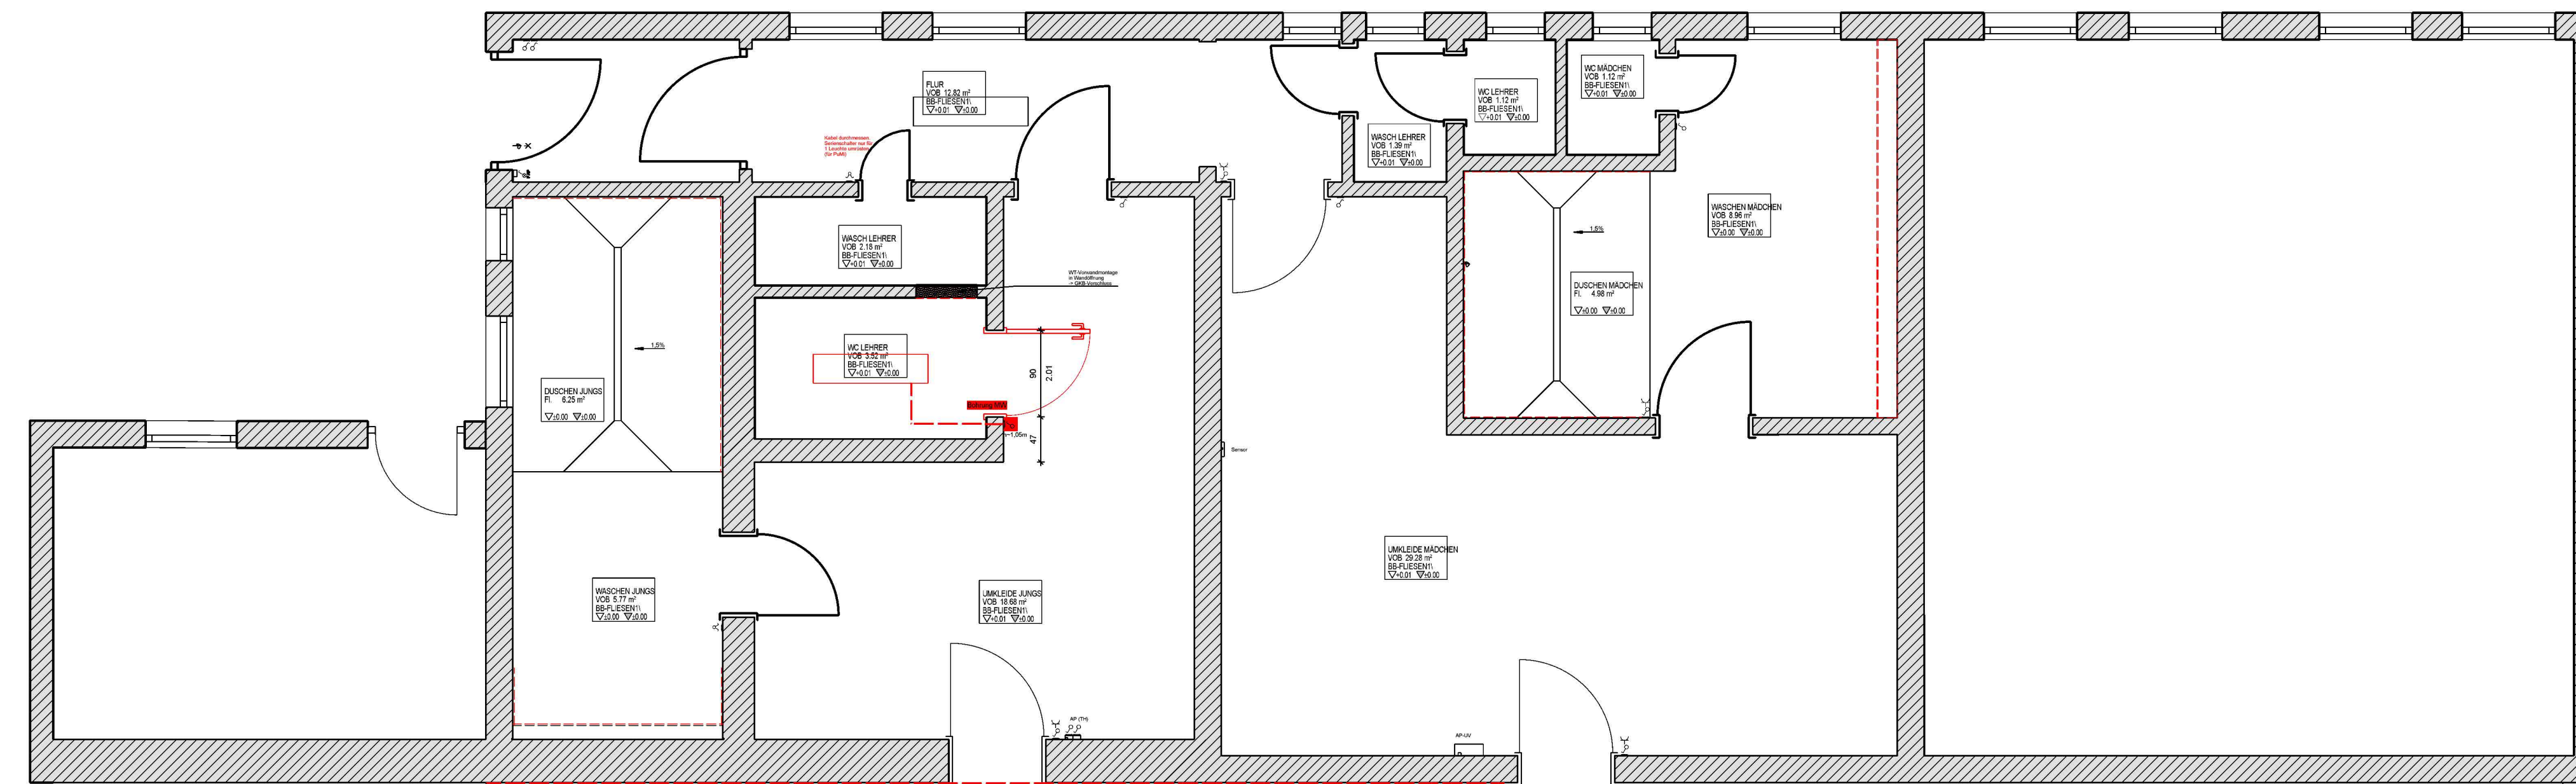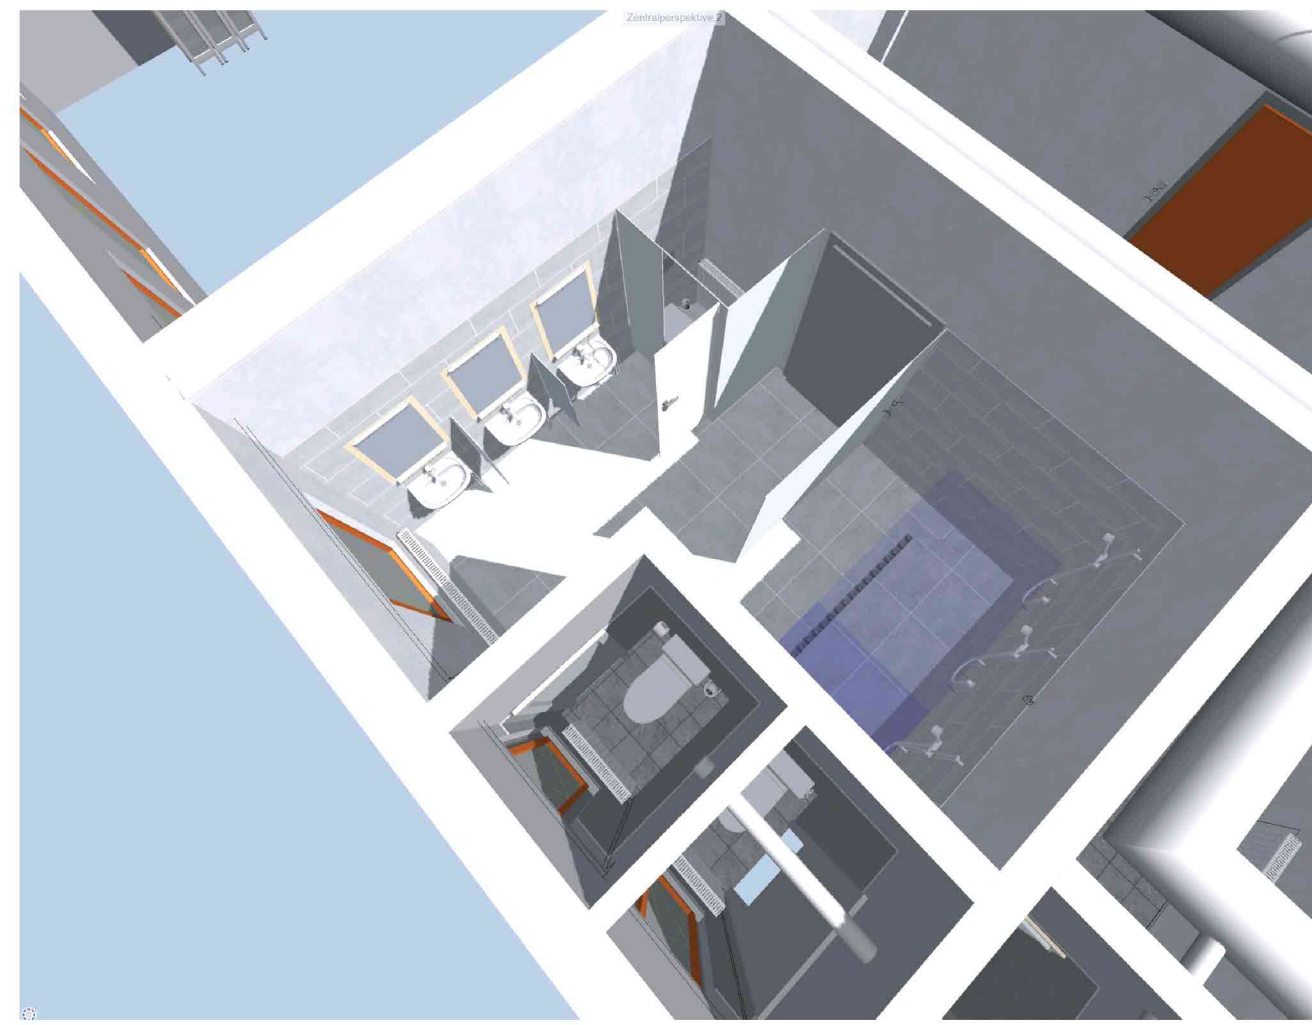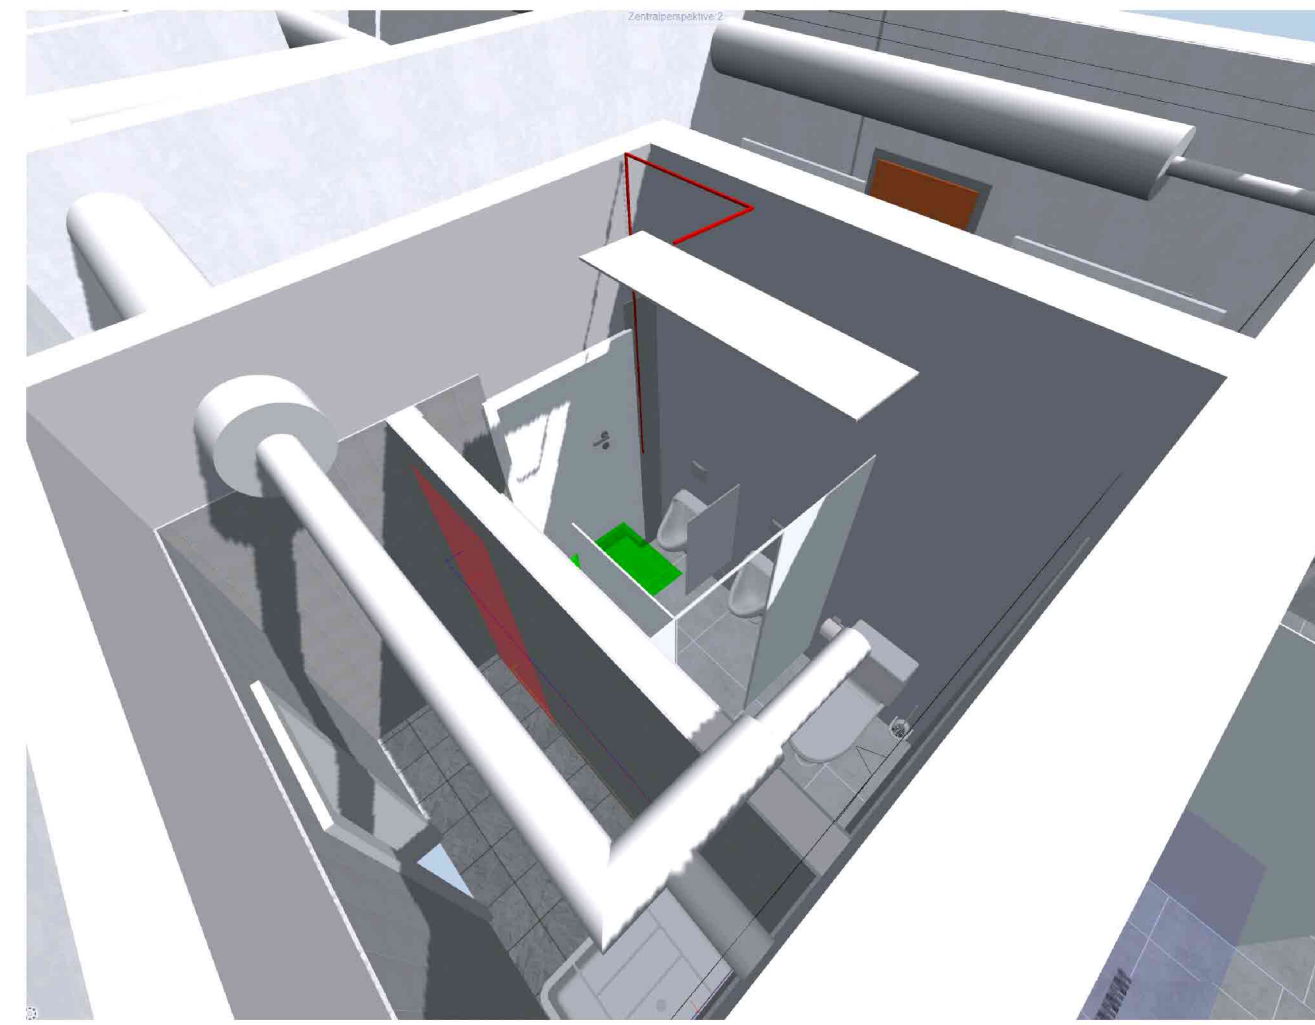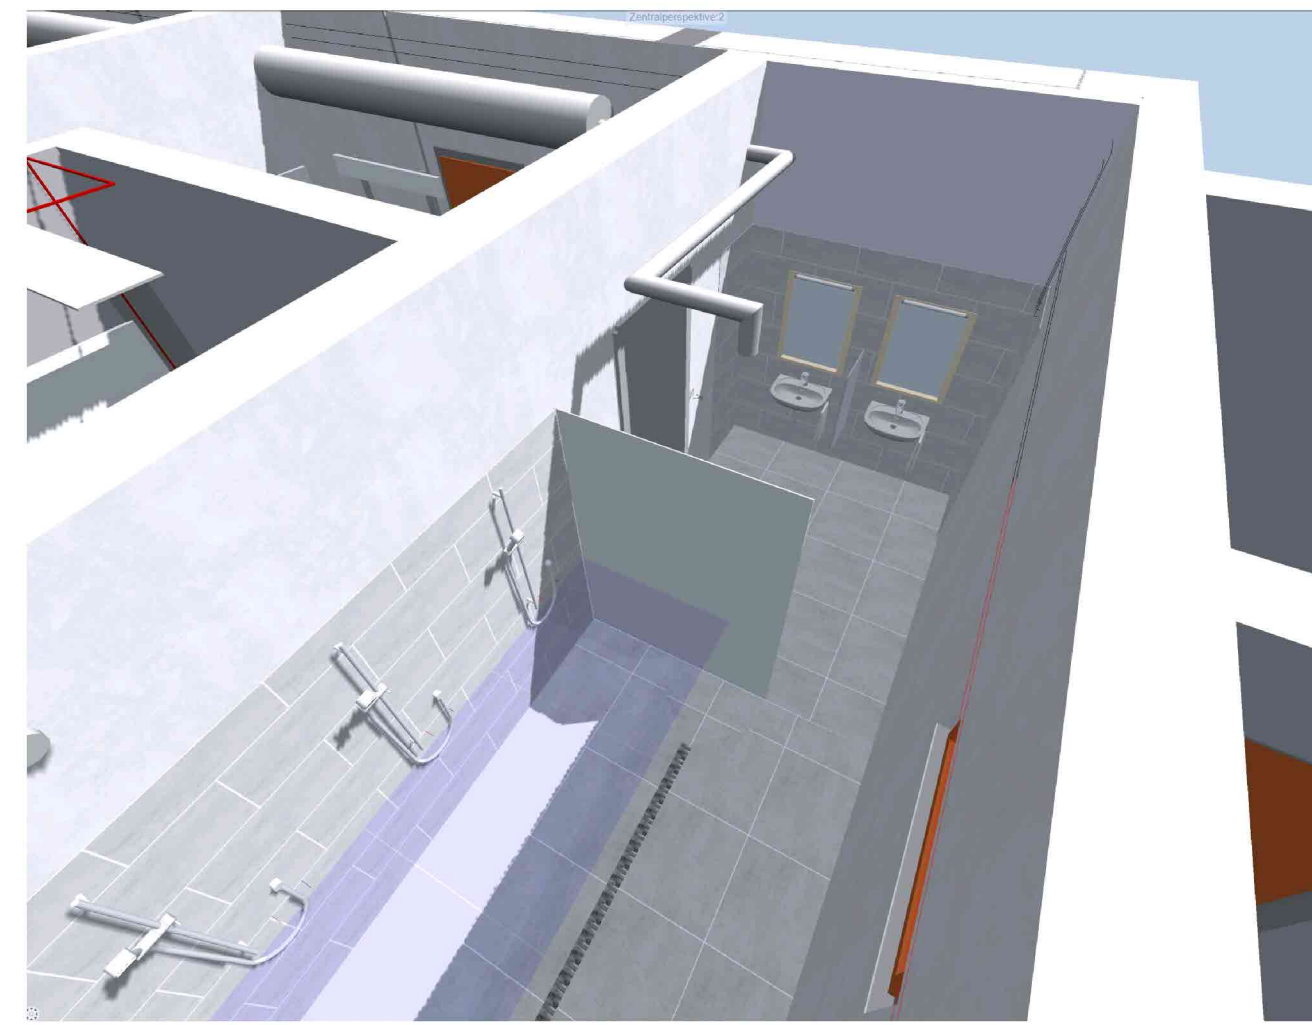

Es erfolgte keine Bestandsaufnahme.
Es wurde ein Plan vom Bauherrn an den Planer übergeben.
Eine Haftung der Maßhaltigkeit liegt beim Bauherrn.

Die Turnhalle wurde nicht aufgenommen.
Die Angaben zum Turnhallenbereich sind nur skizziert
zu verstehen.
Die aktuelle Planung umfasst keine verändernden
Maßnahmen.

Alle Maße sind am Bau, vor Ort, vor Bestellung, durch
den AN zu prüfen.

Antragsteller:	Name:			AUSFÜHRUNGSPLANUNG		Bauort:	Lindenpromenade 28 39164 Wanzleben Börde			
	Vorsitz:						Bauvorhaben: Teil-Sanierung Turnhalle Grundschule Wanzleben	Planinhalt: Neubauplan Bau + TGA		
	Mitarbeiter:									
	Firma:									
	Telefon:									
E-Mail:		Bauherr:	Entwurfsvorlesung:	ganz:	Datum:	Material:	Blatt Nr.:	INDEX:		
E-Mail:				ganz:	28.06.2024	1: 50	AP-06/24-Z 03	A		
