




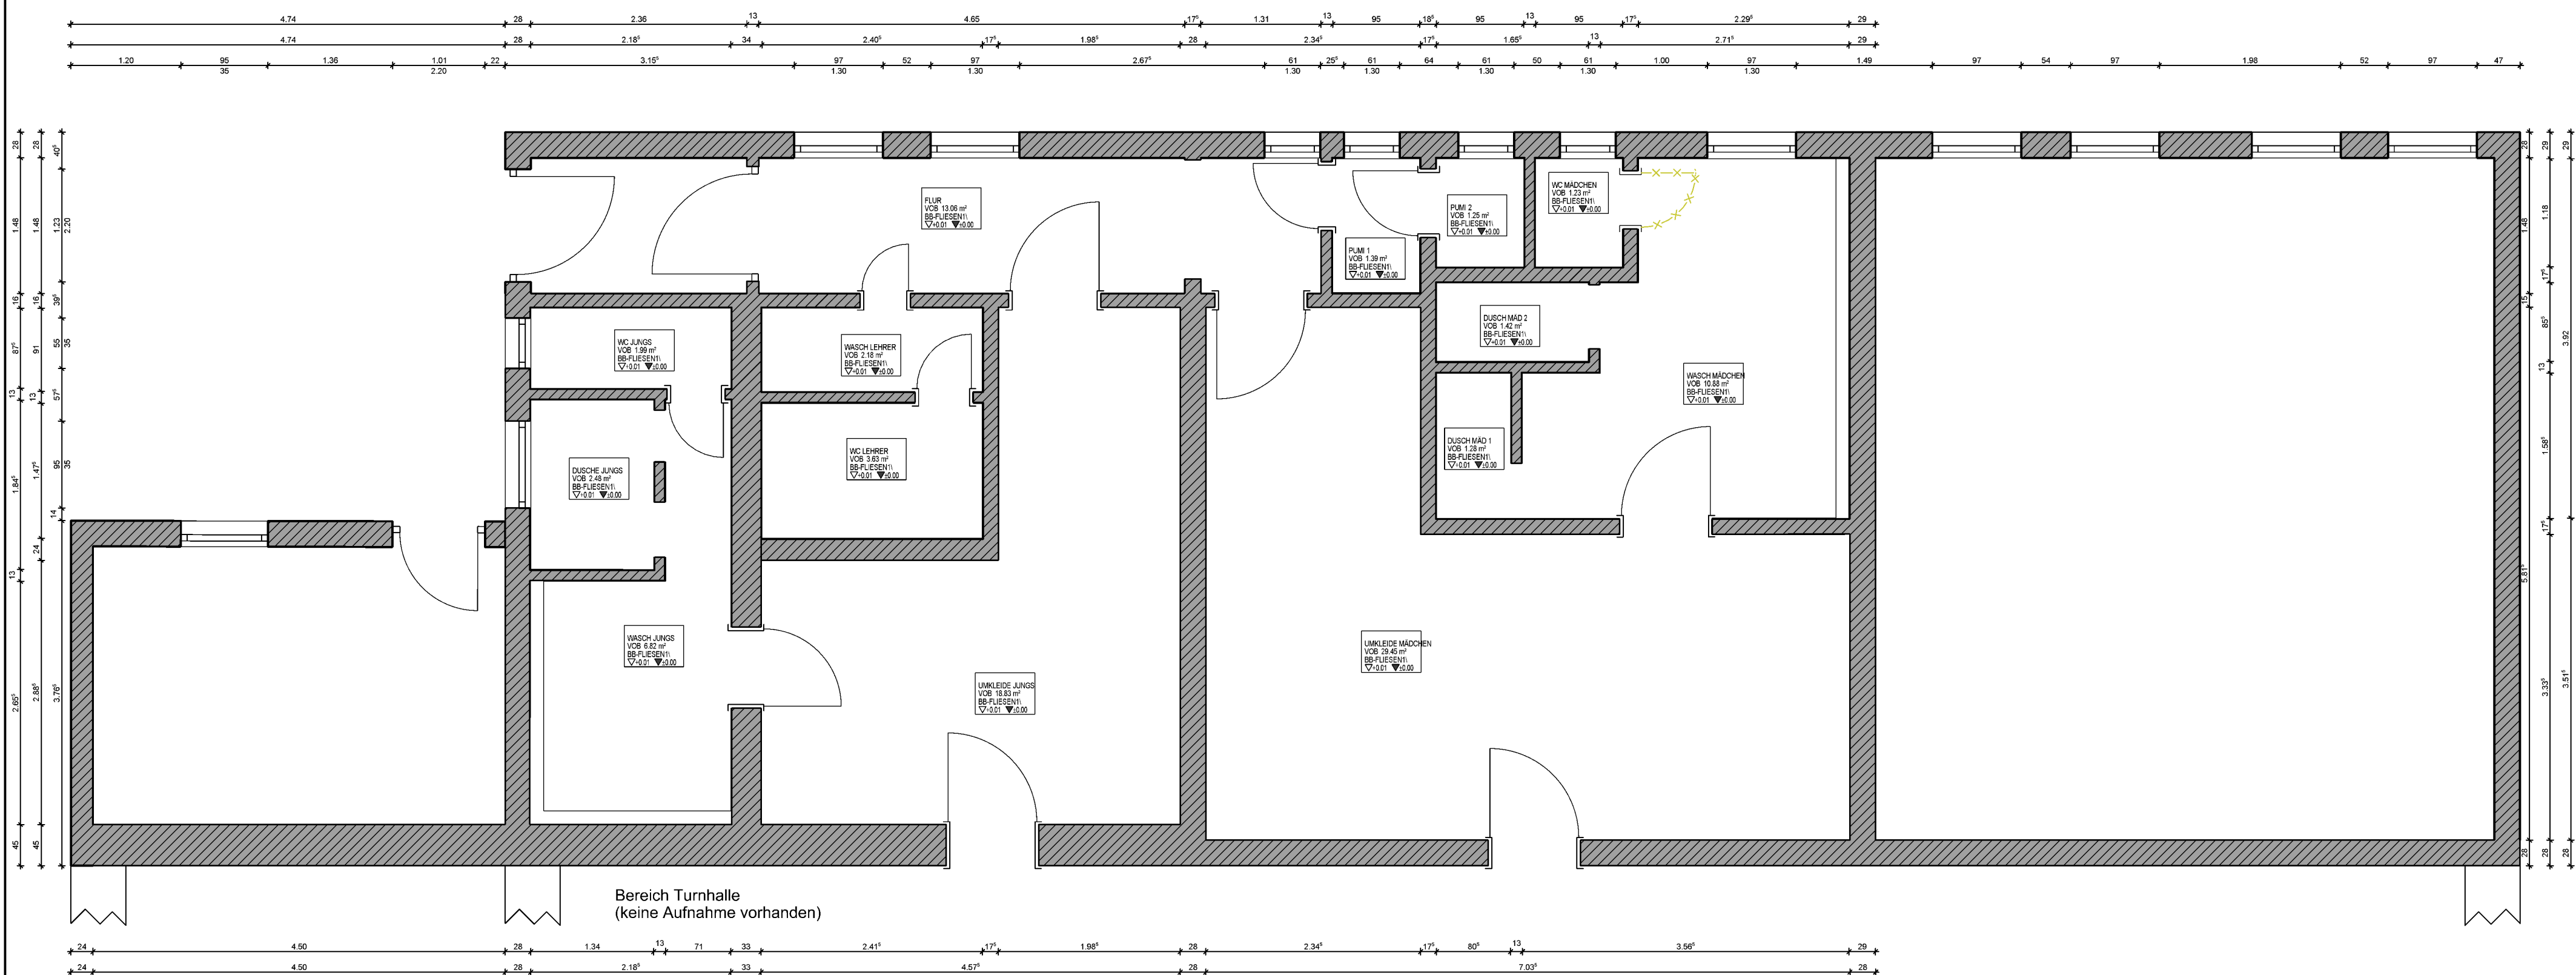


Erdgeschoß BAU Bestand

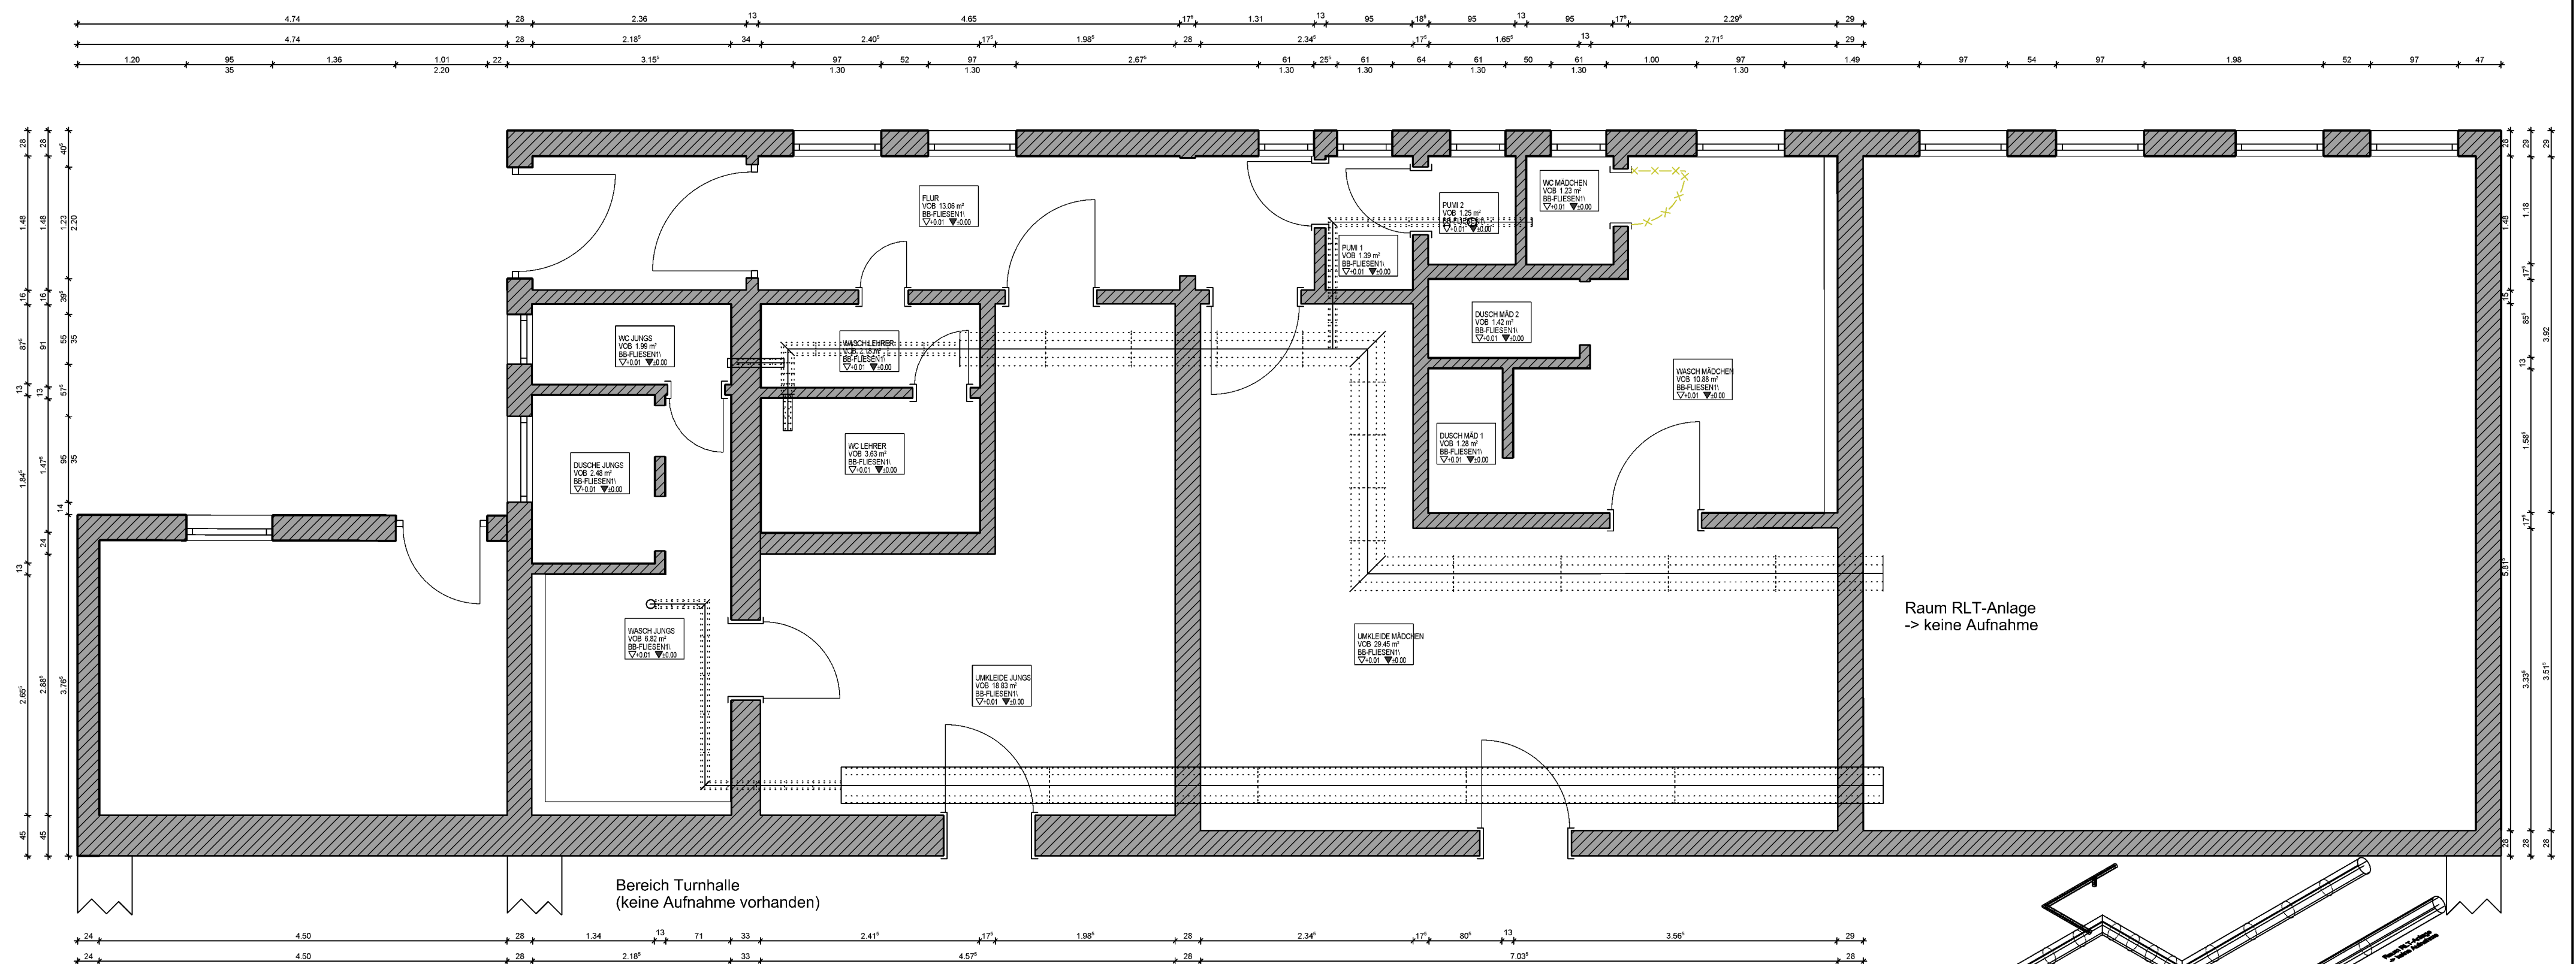


Erdgeschoß LÜFTUNG Bestand


EG
Lüftungsschema
Bestand-Skizze

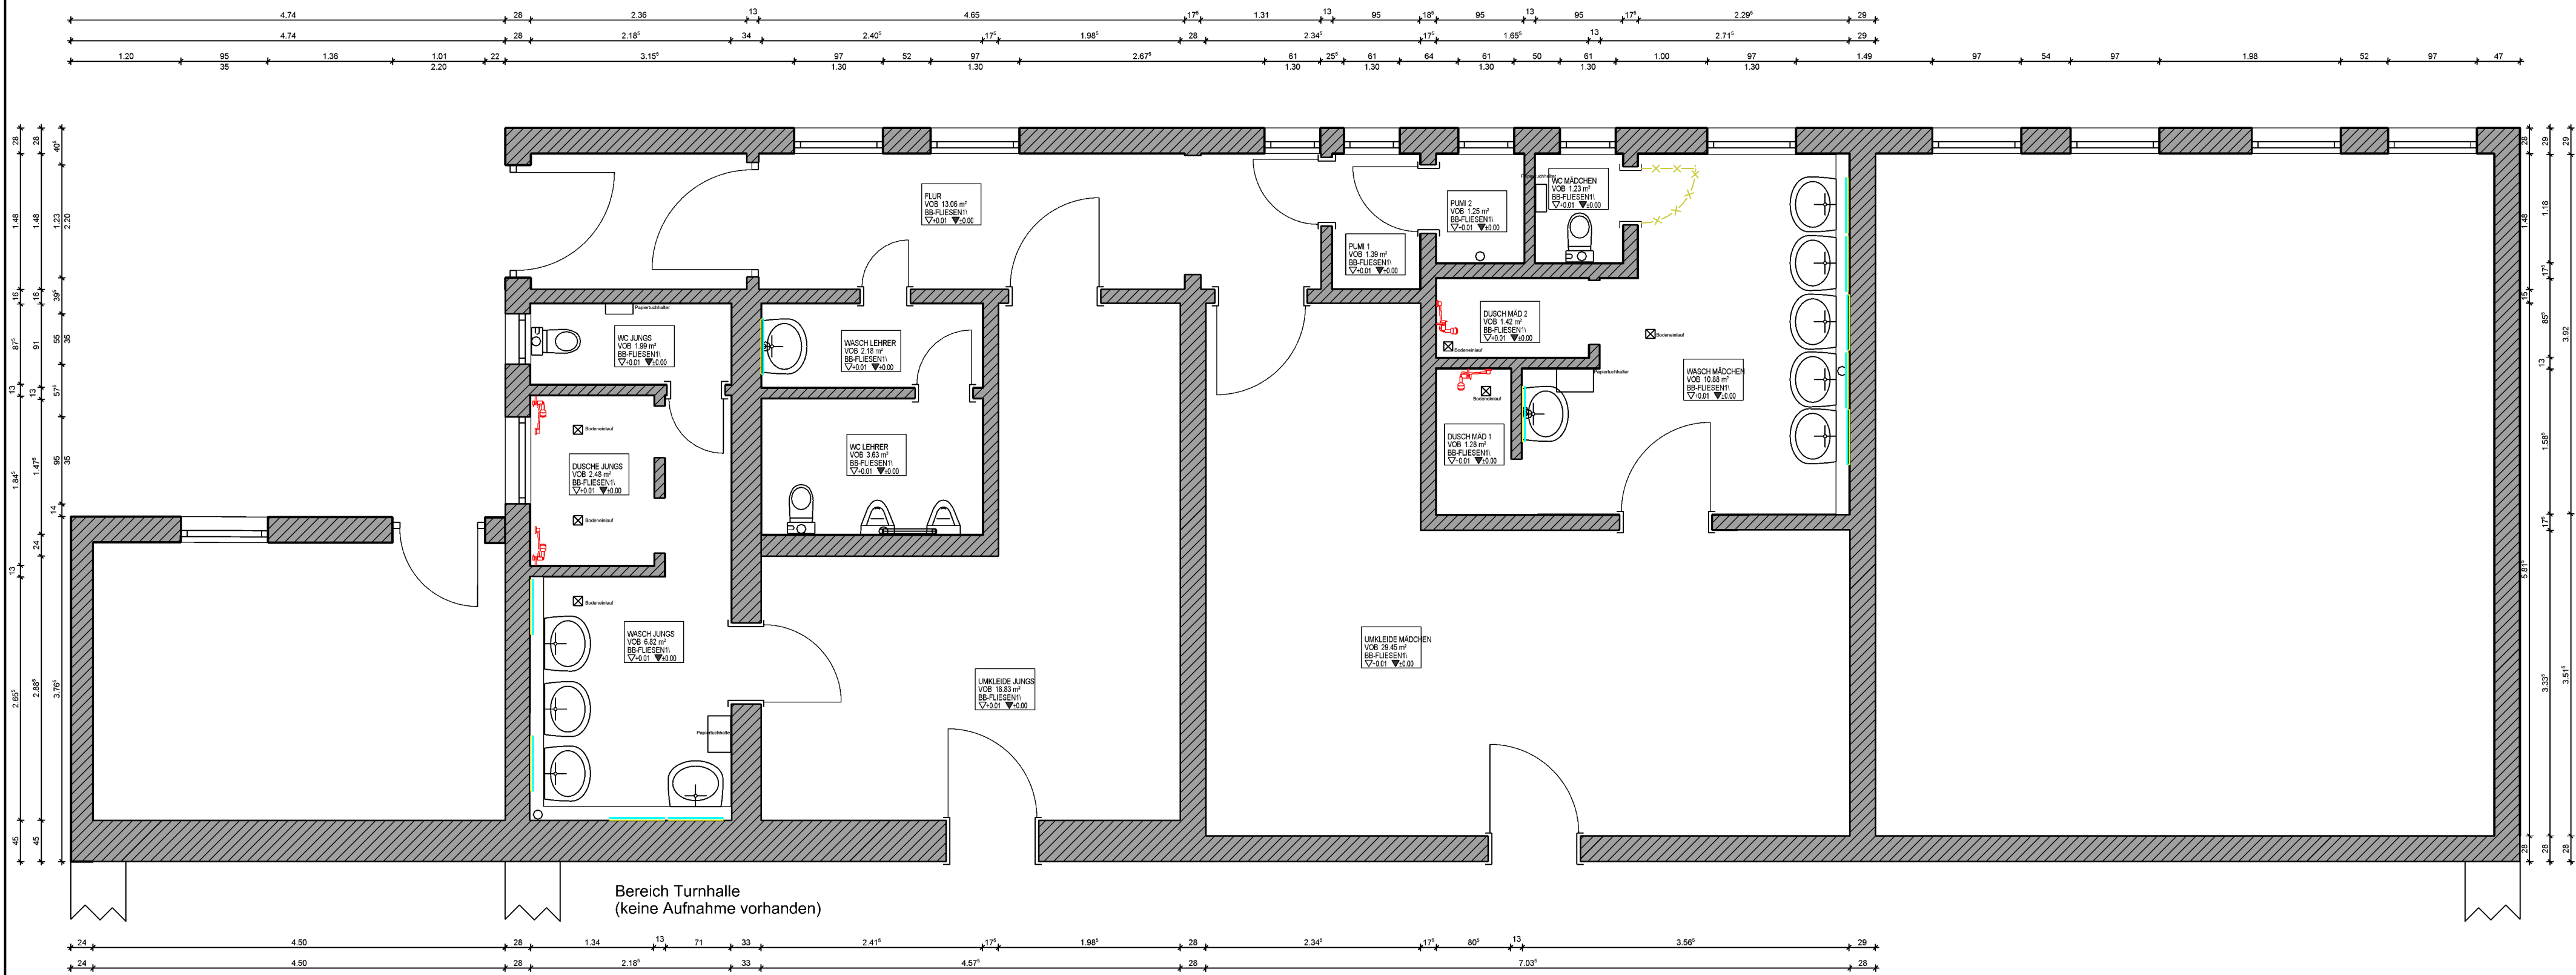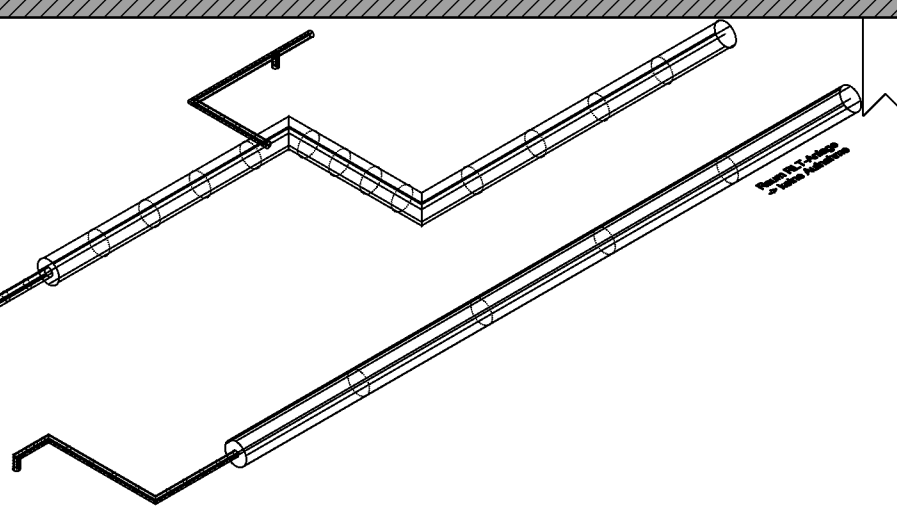

Erdgeschoß SANITÄR Bestand

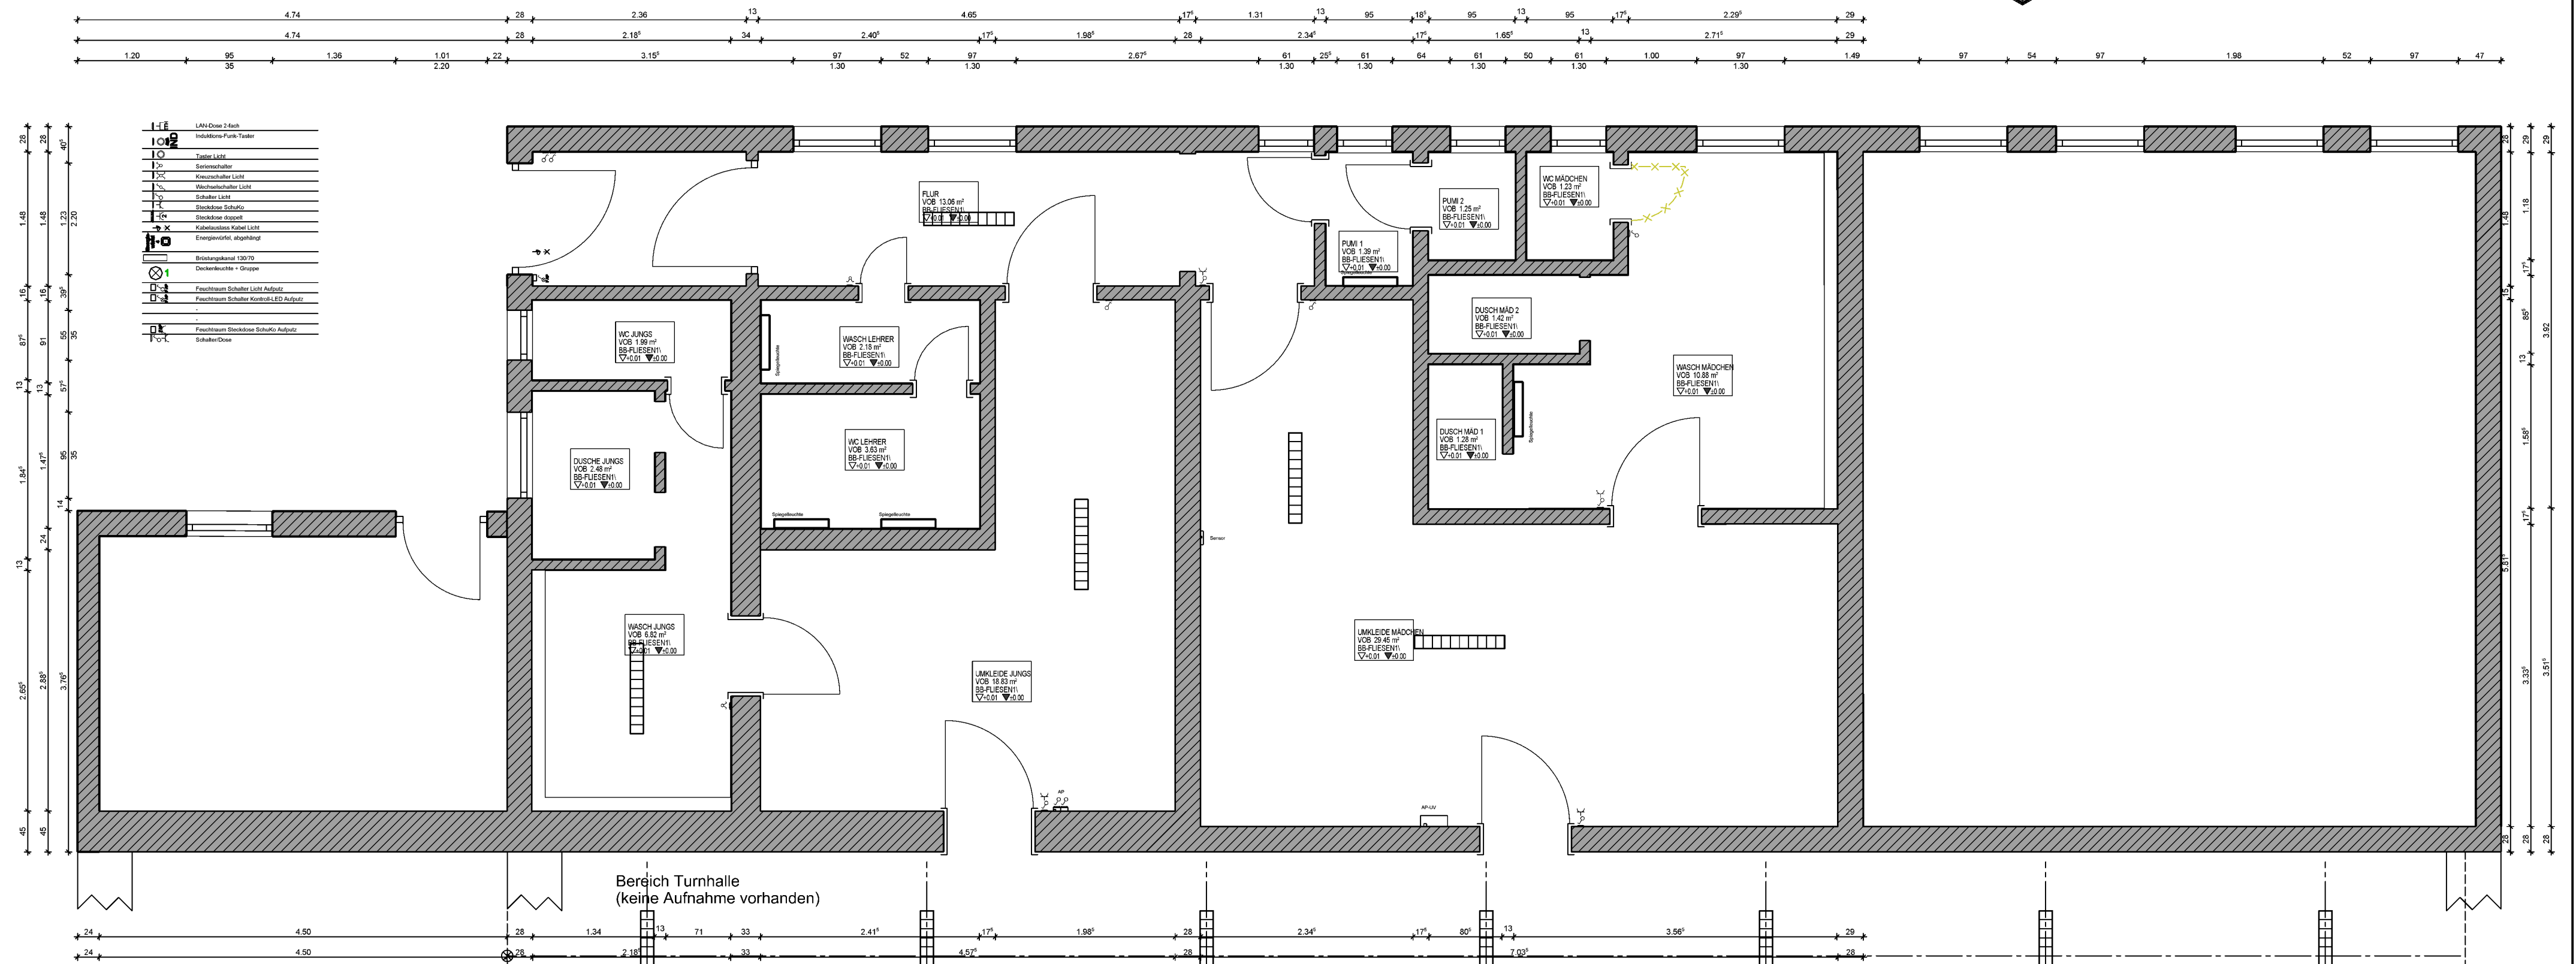


Erdgeschoß ELEKTRO Bestand

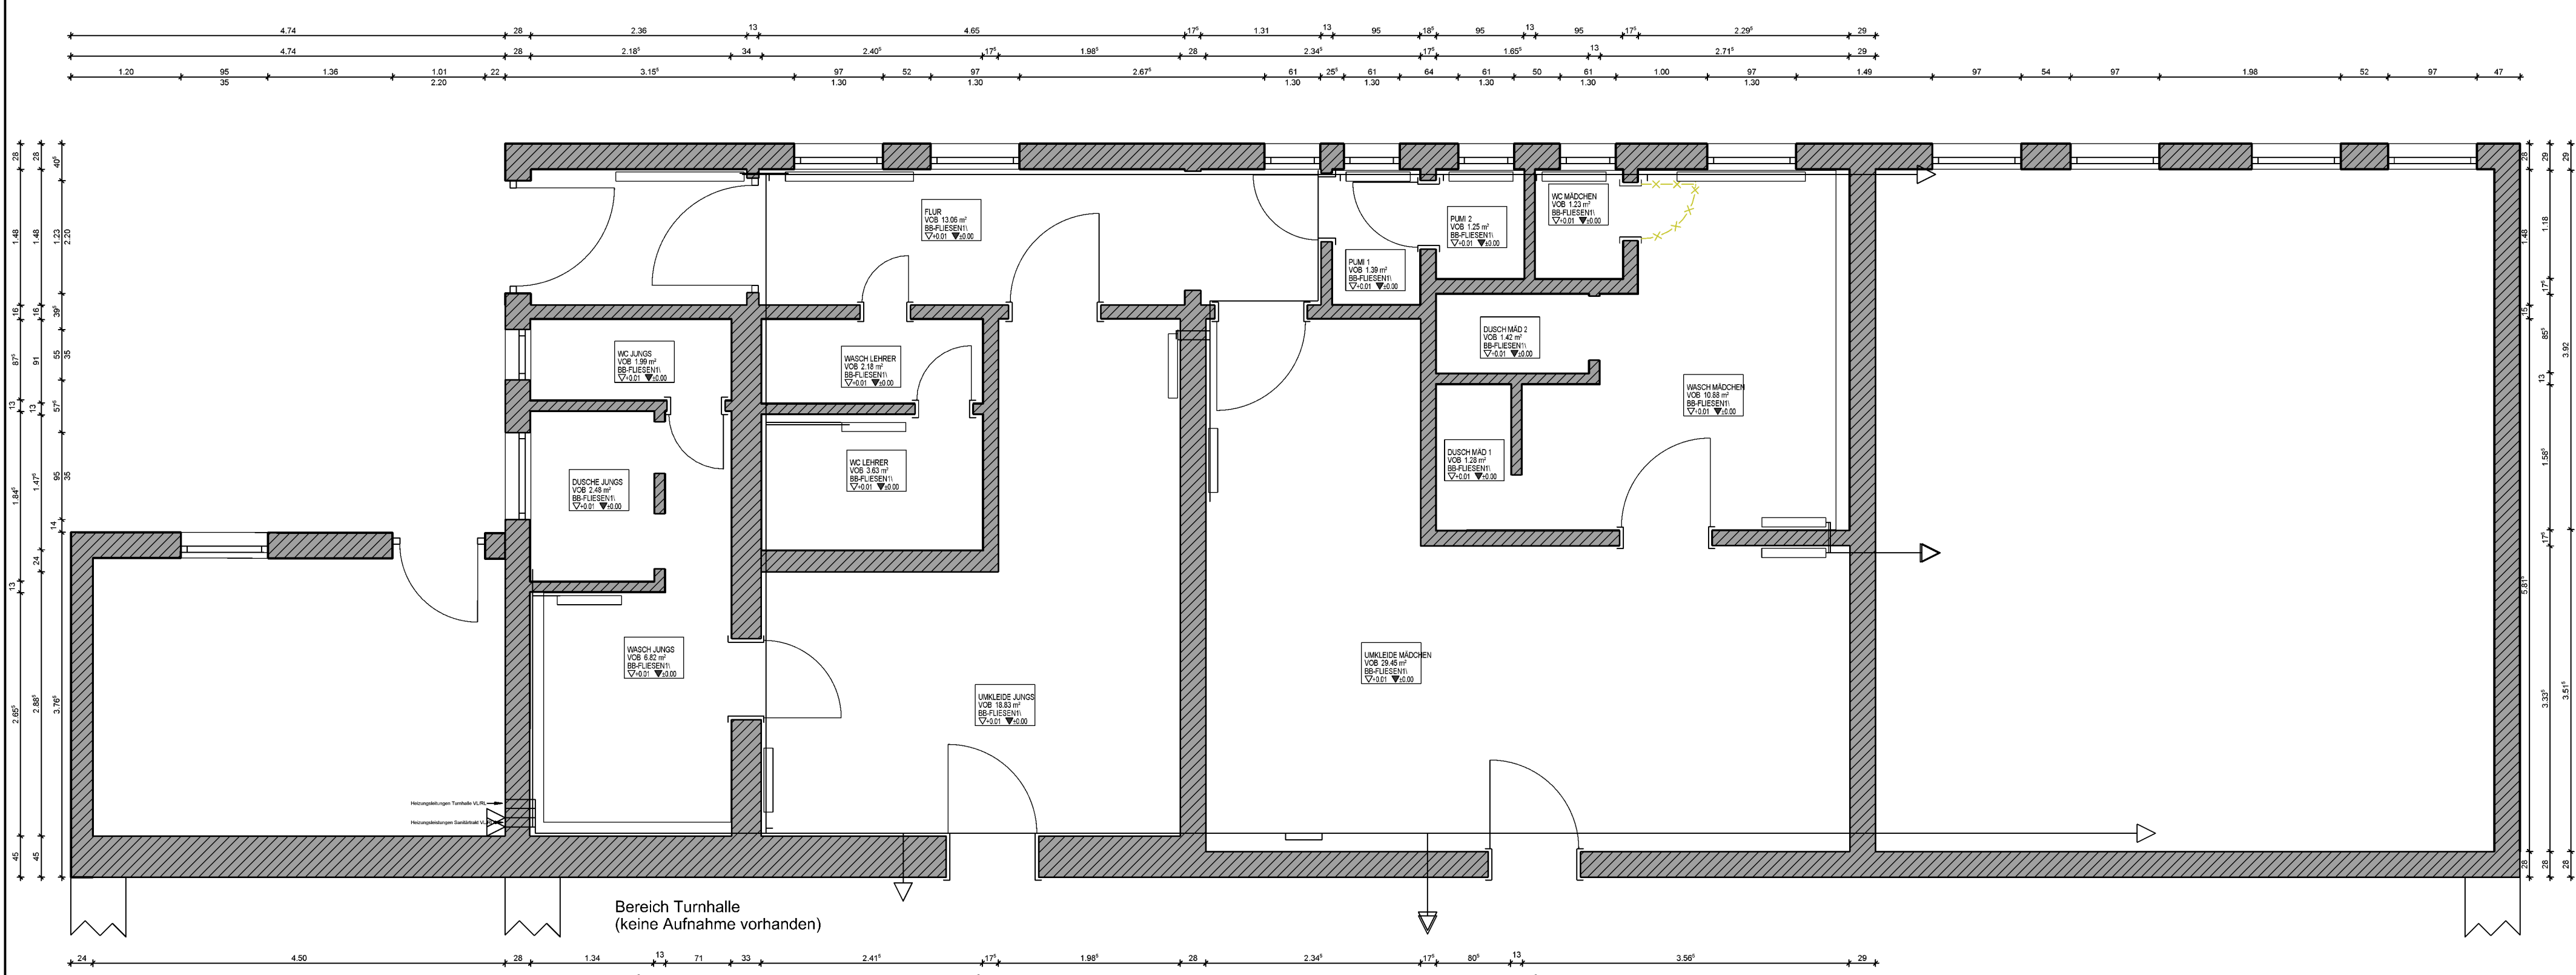

Erdgeschoß HEIZUNG Bestand

EG
Heizungsschema
Bestand-Skizze

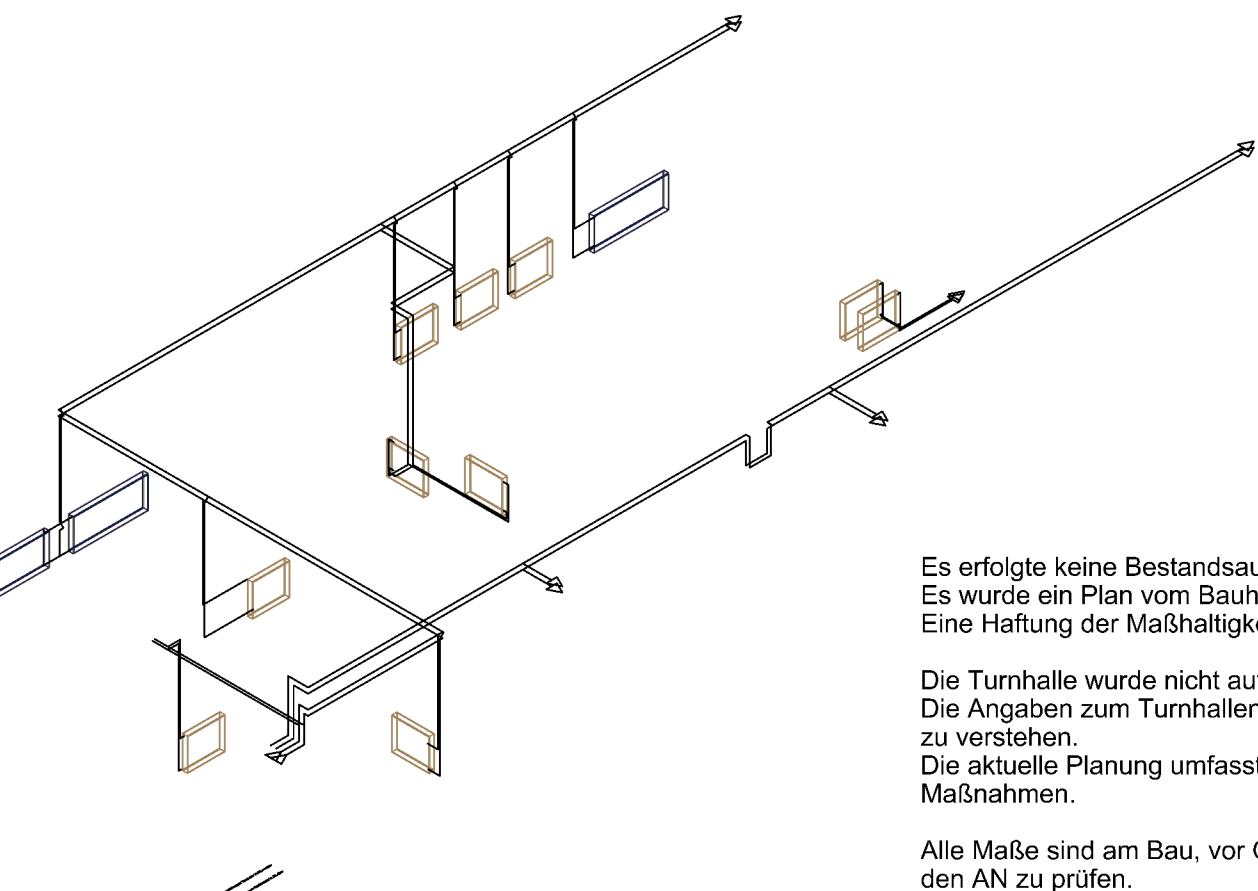

Es erfolgte keine Bestandsaufnahme.
Es wurde ein Plan vom Bauherrn an den Planer übergeben.
Eine Haftung der Maßhaltigkeit liegt beim Bauherrn.
Die Turnhalle wurde nicht aufgenommen.
Die Angaben zum Turnhallenbereich sind nur skizzenhaft
zu verstehen.
Die aktuelle Planung umfasst keine verändernden
Maßnahmen.
Alle Maße sind am Bau, vor Ort, vor Bestellung, durch
den AN zu prüfen.

Rev.	Datum	Abkürzung	Von
A			
B			
C			
D			
E			

aris arts gmbh
Vor dem
Schloß 5
39164 Stadt Wanzleben-Börde

AUSFÜHRUNGSPLANUNG		Bauort:	Lindenpromenade 28 39164 Wanzleben Börde				
Bauvorhaben	Teil-Sanierung Turnhalle Grundschule Wanzleben	Planinhalt:	Bestandsplan Bau + TGA				
Bauherr:	Einheitsgemeinde Stadt Wanzleben Börde Markt 1-2 39164 Wanzleben Börde	Entwurfsverfasser:	gez.:	Datum	Maßstab	Blatt Nr.:	INDEX:
			N. Aris	28.06.2024	1: 50	AP-06/24-Z 01	