




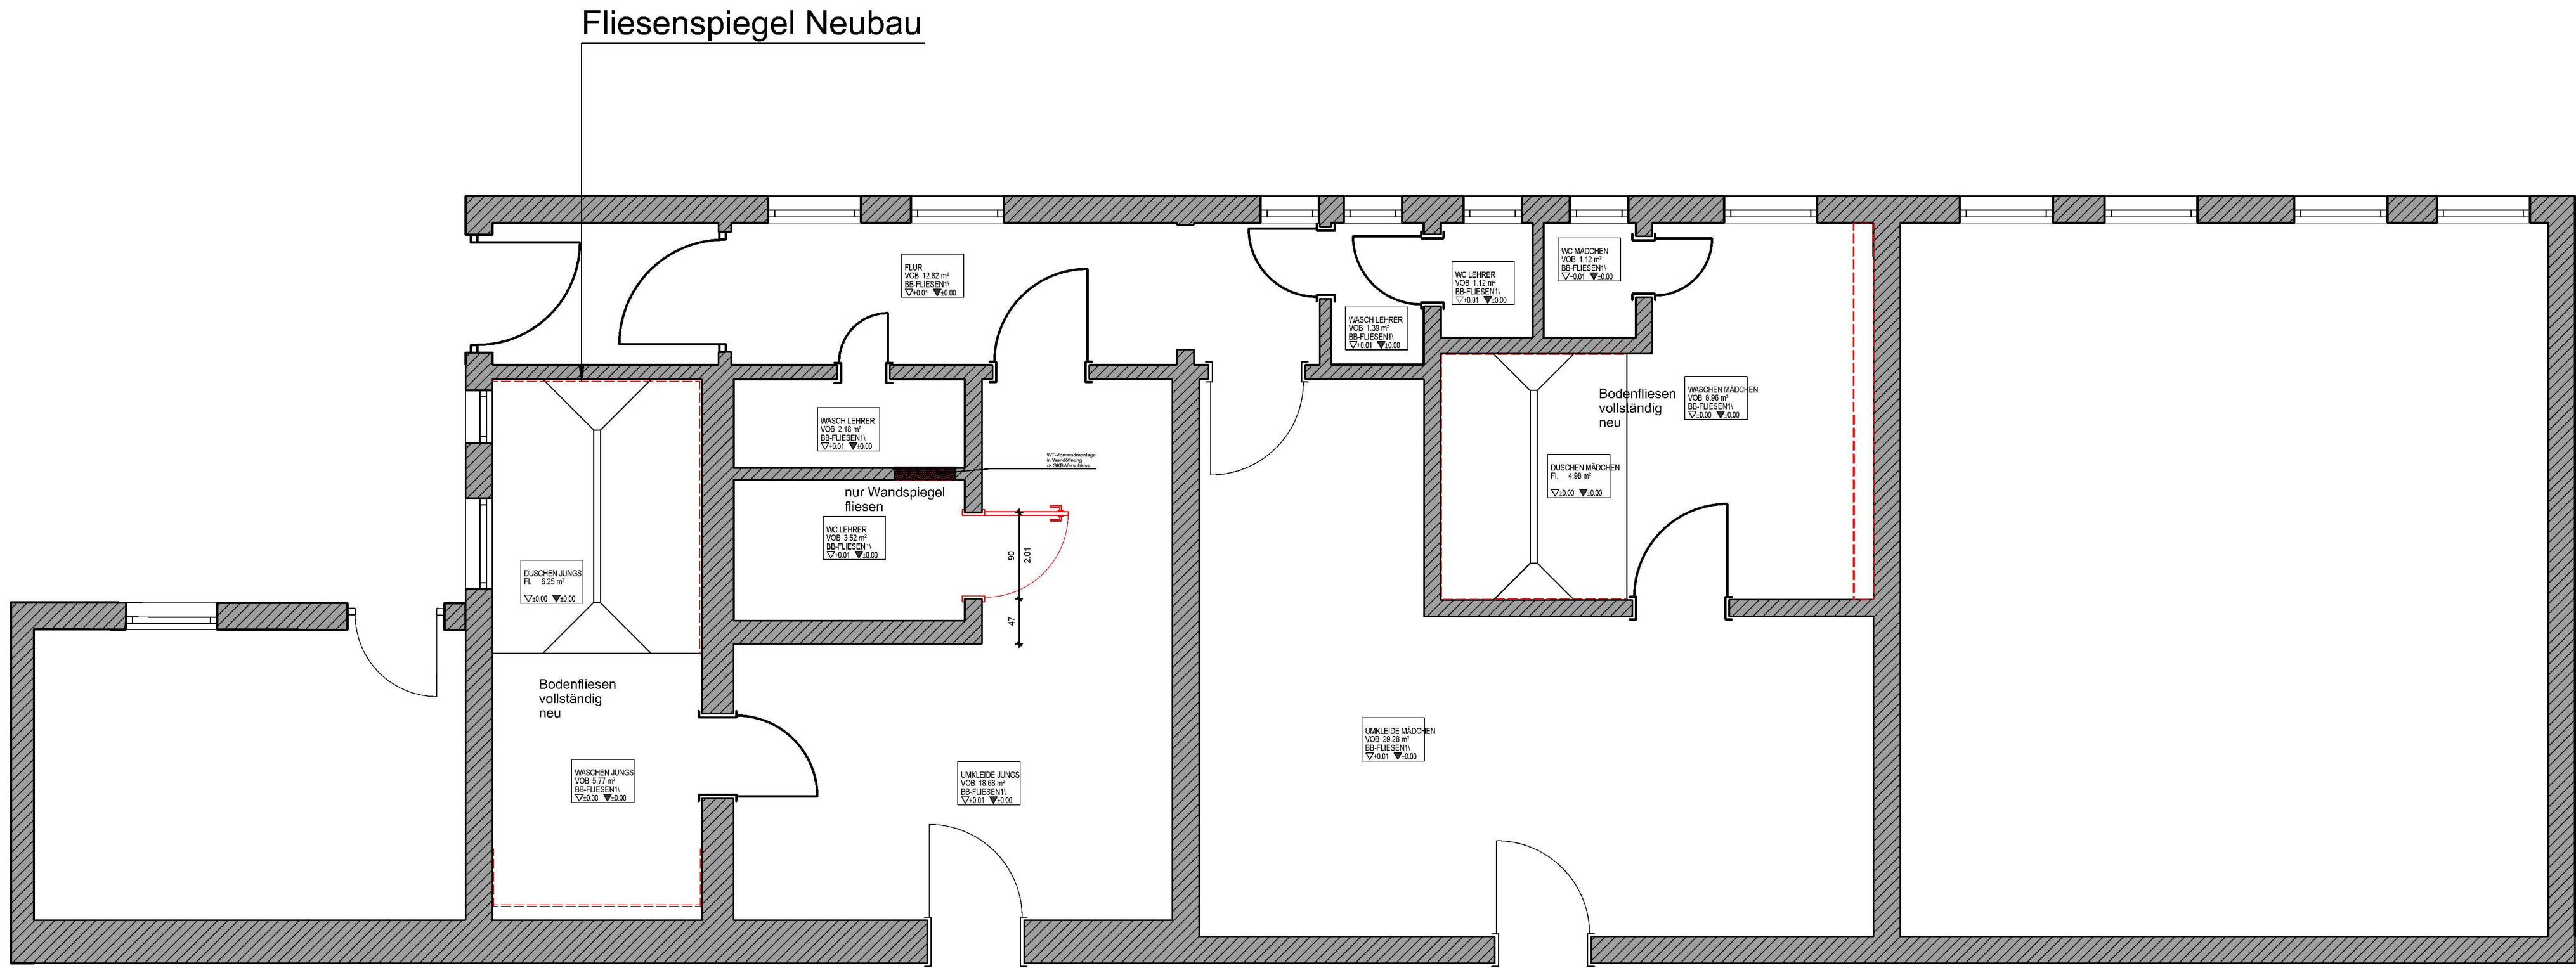








Erdgeschoß BAU Neubau

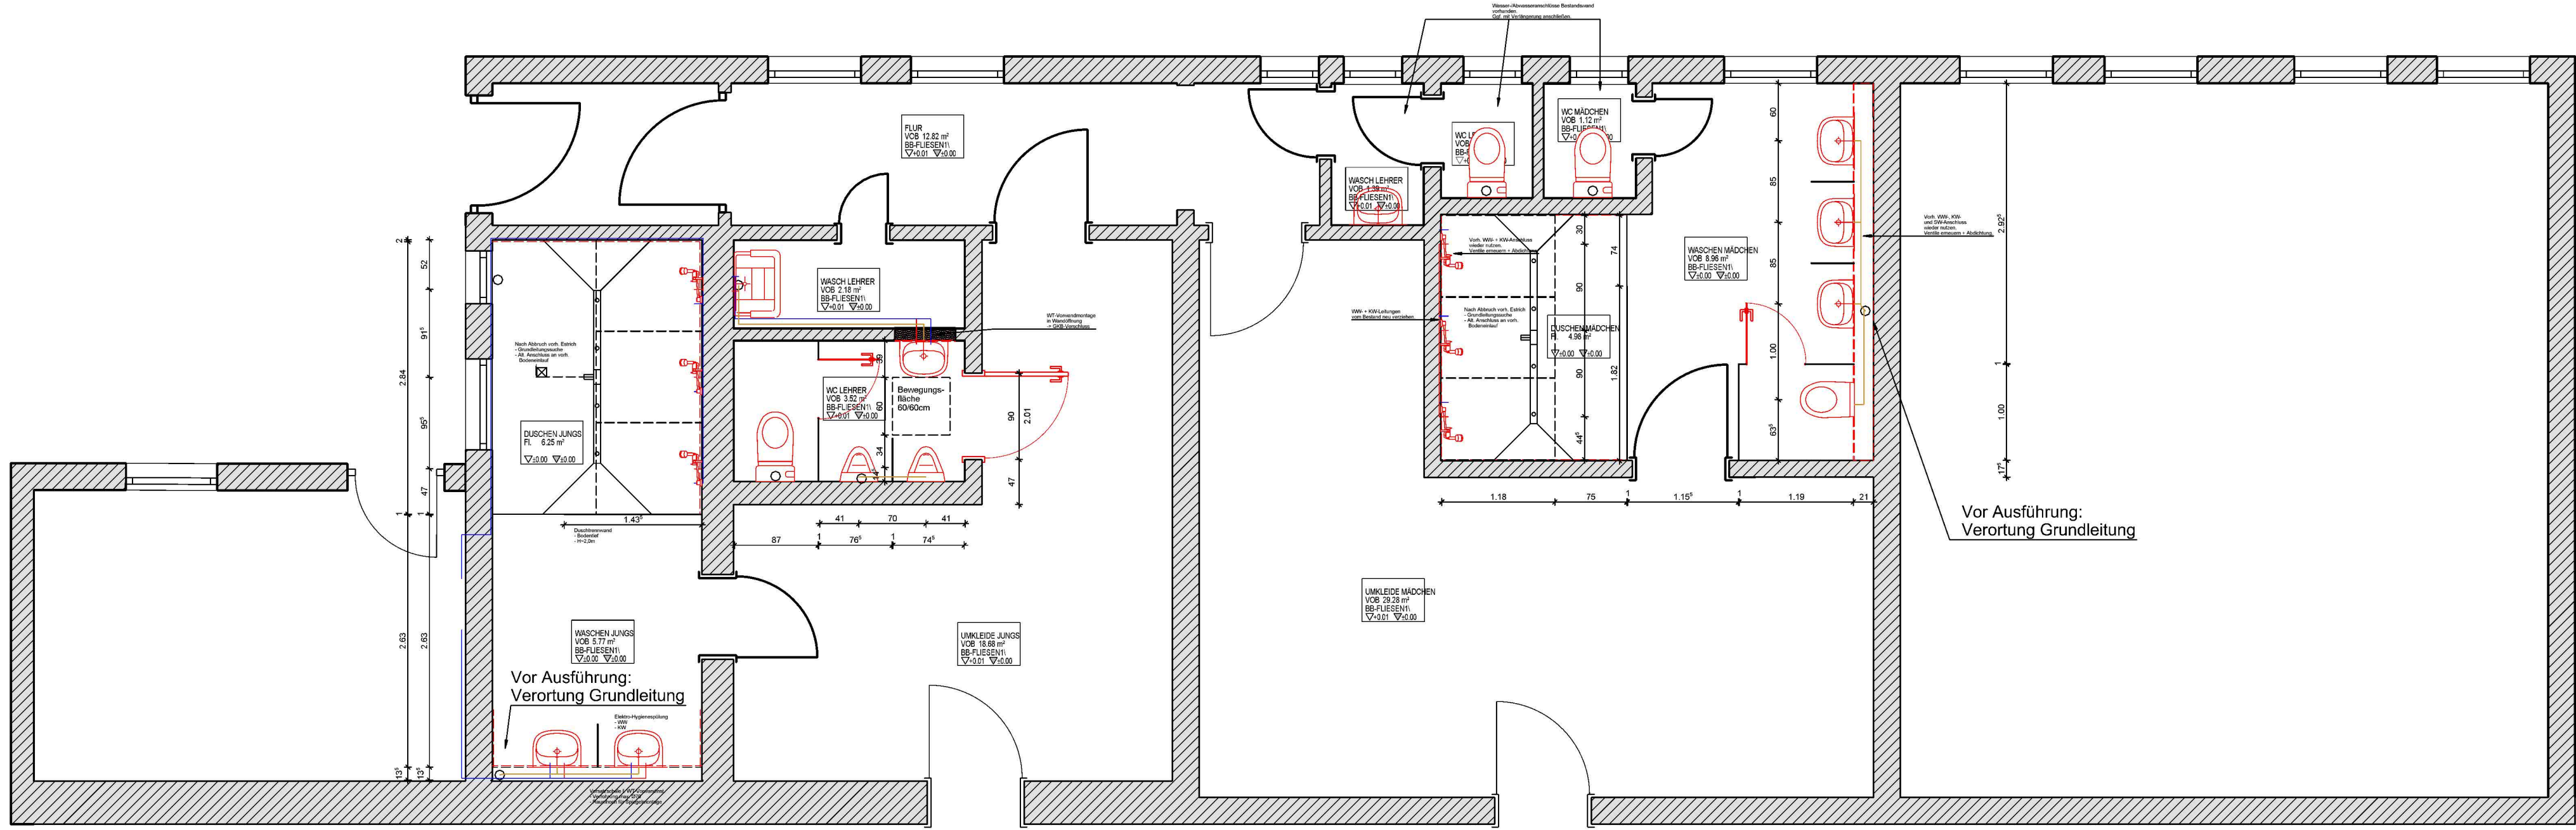

Erdgeschoß SANITÄR Neubau

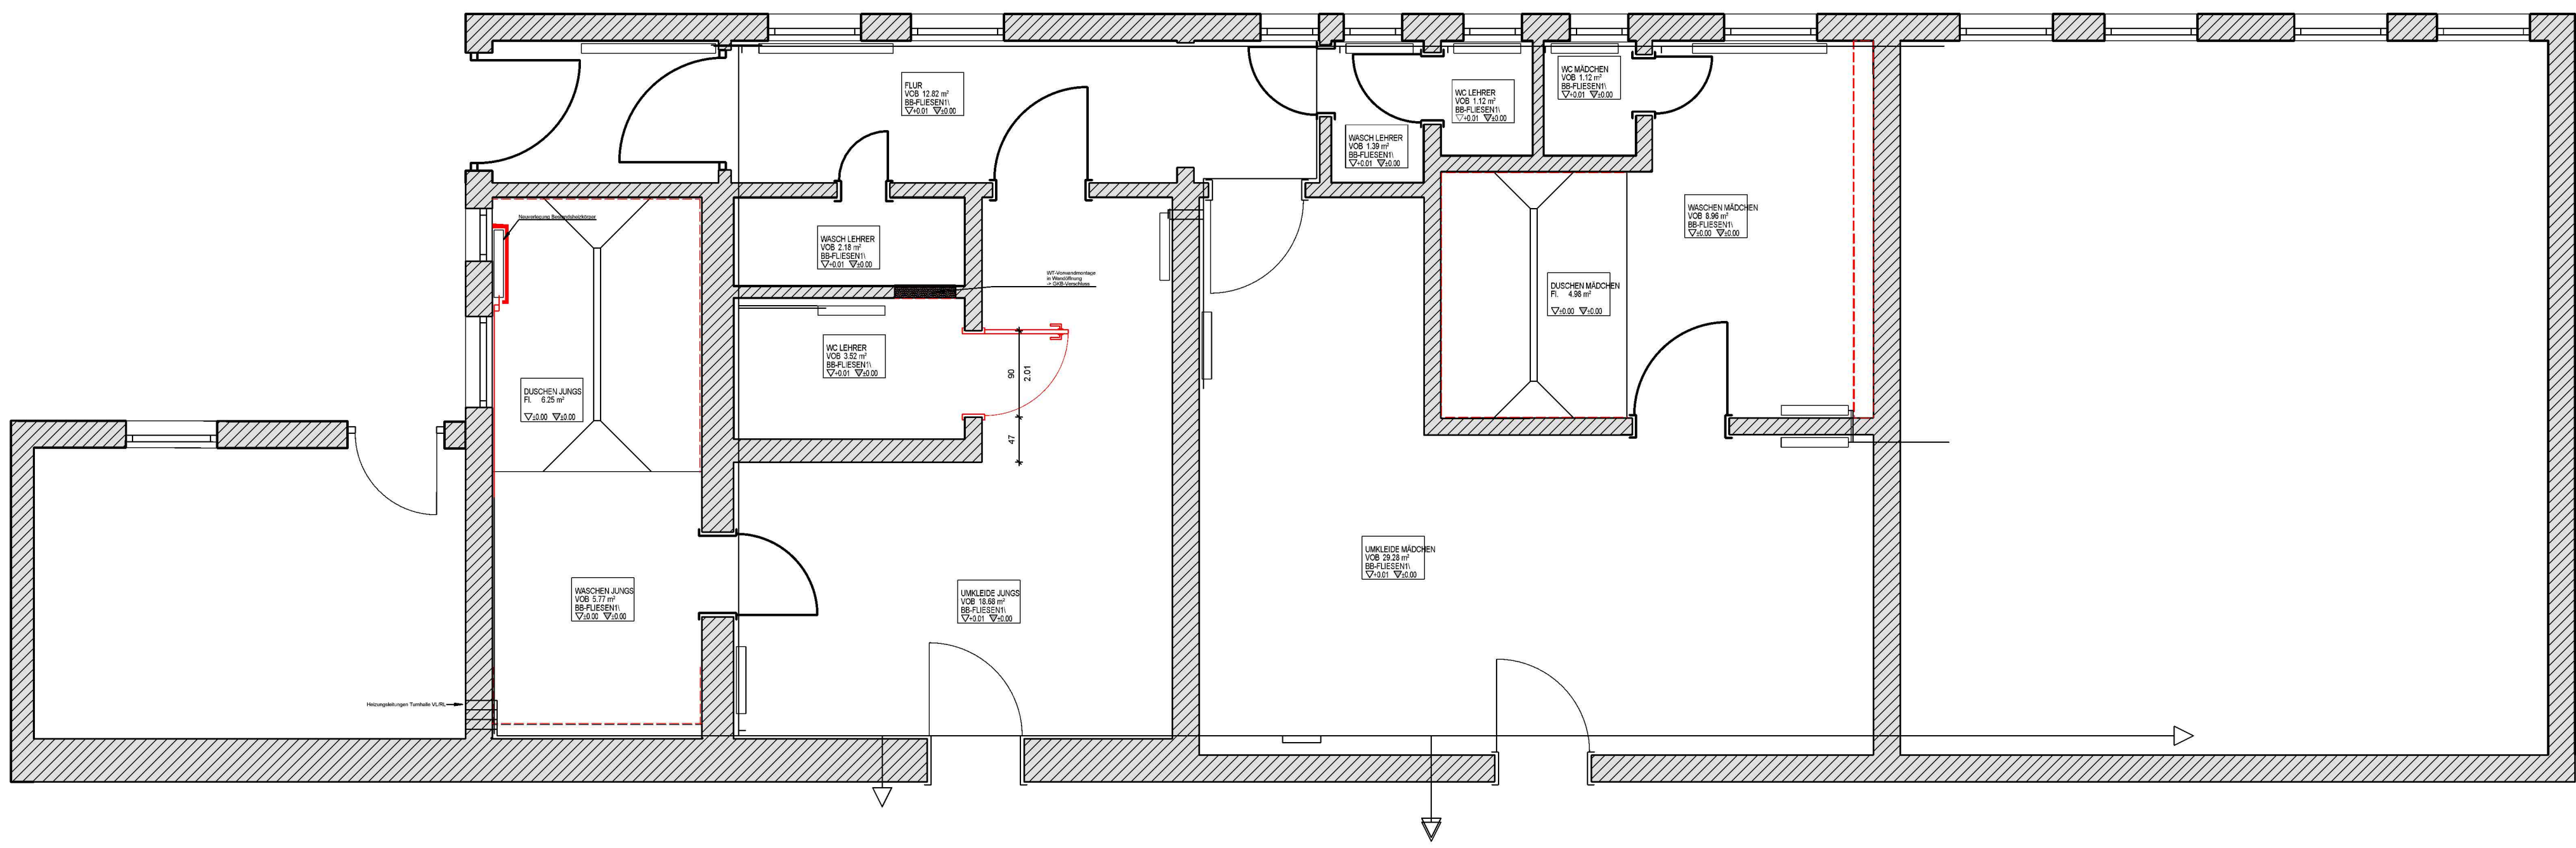

Erdgeschoß HEIZUNG Neubau

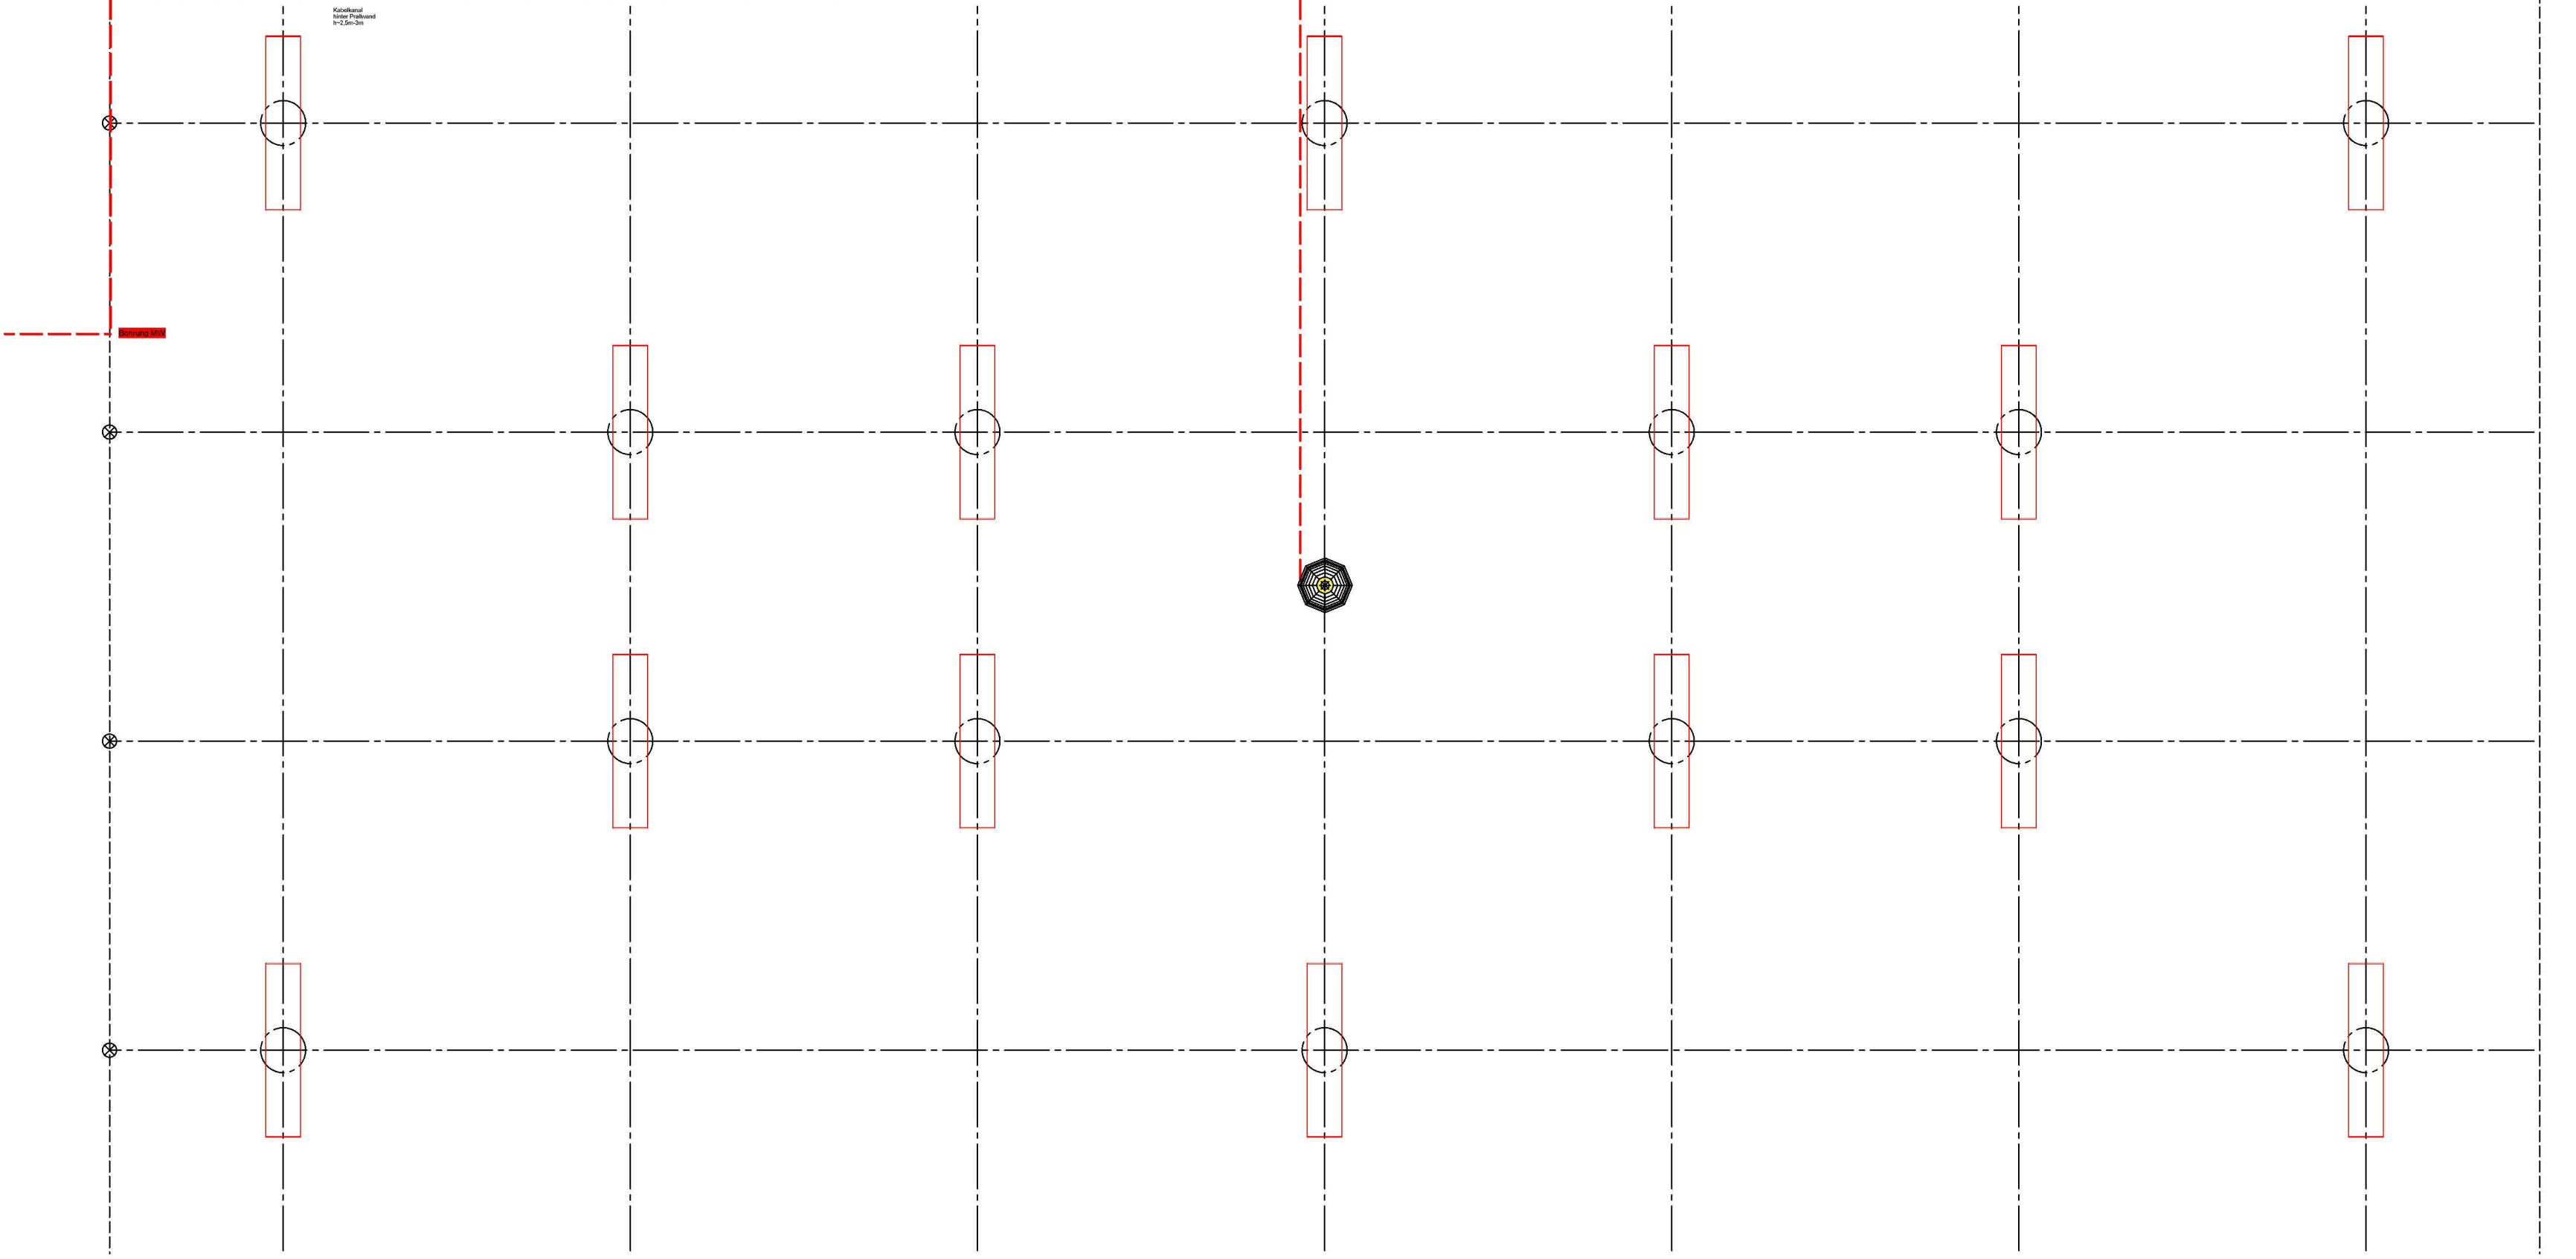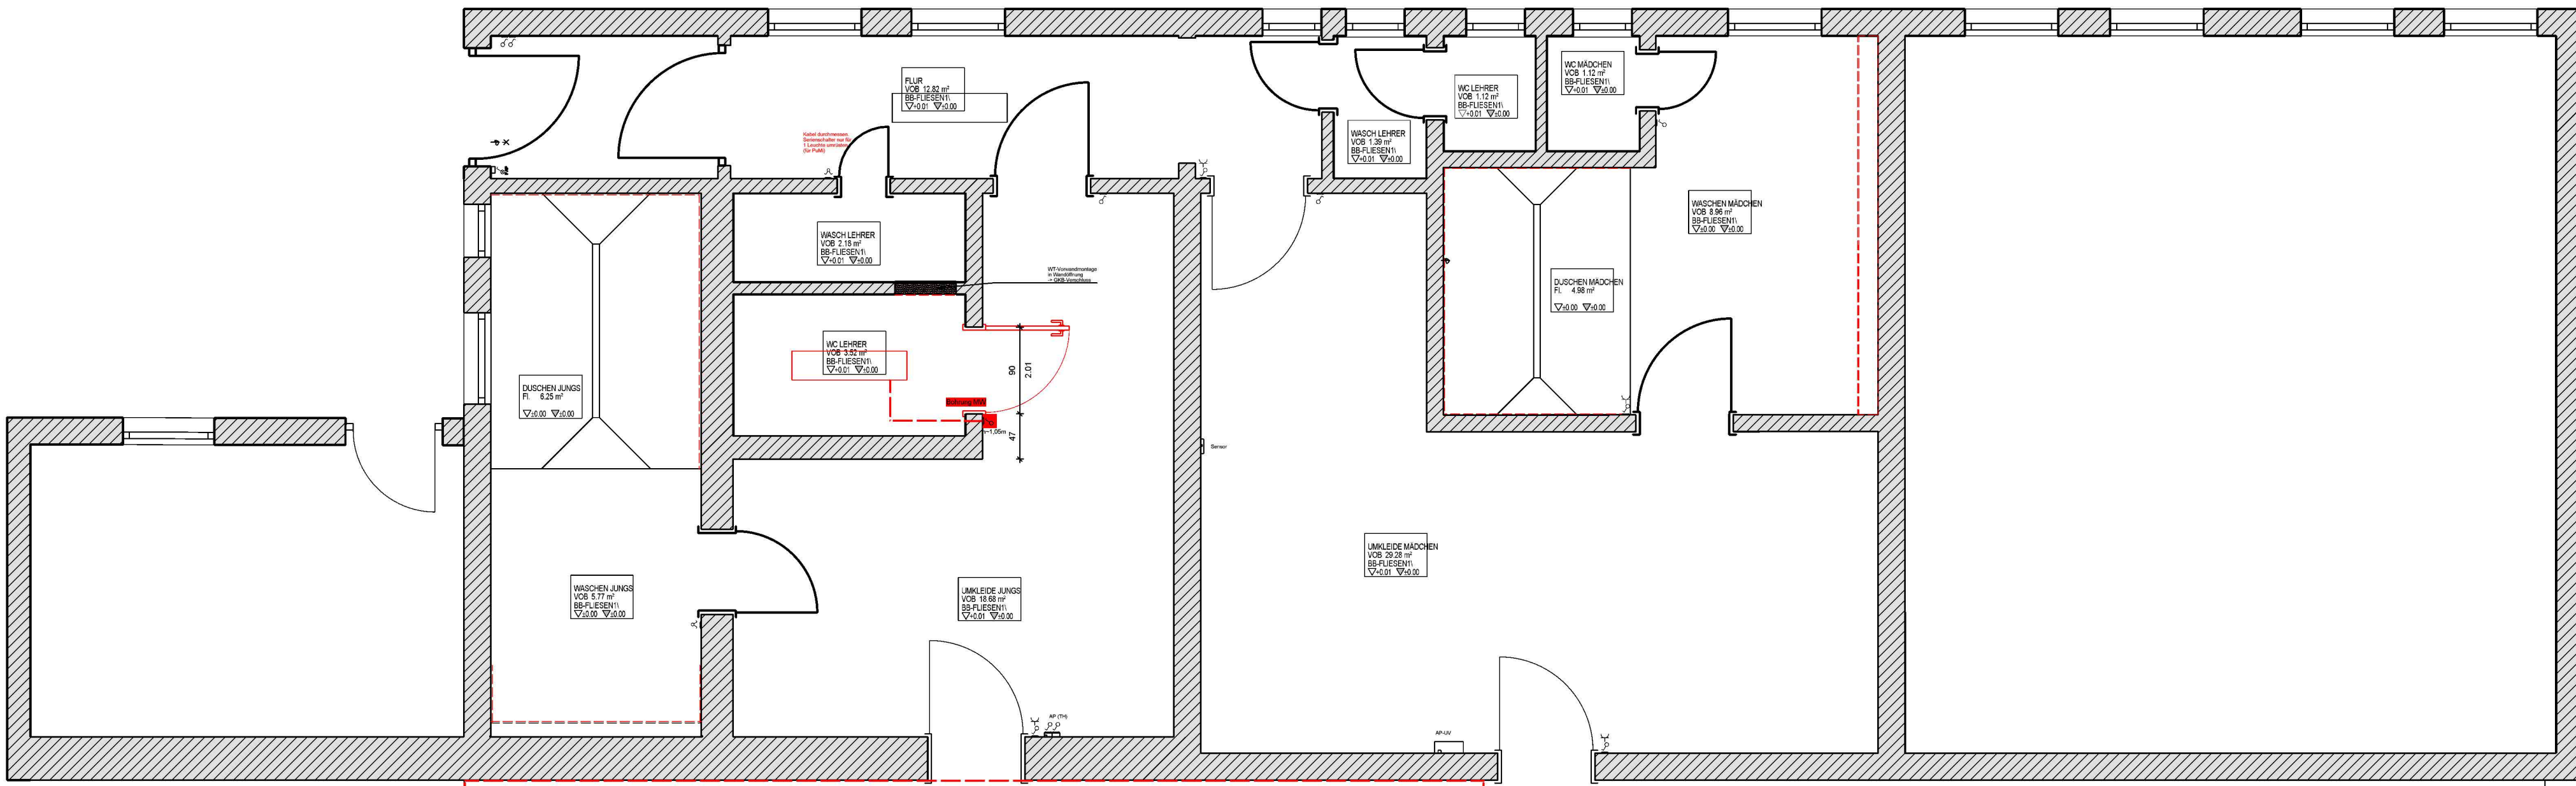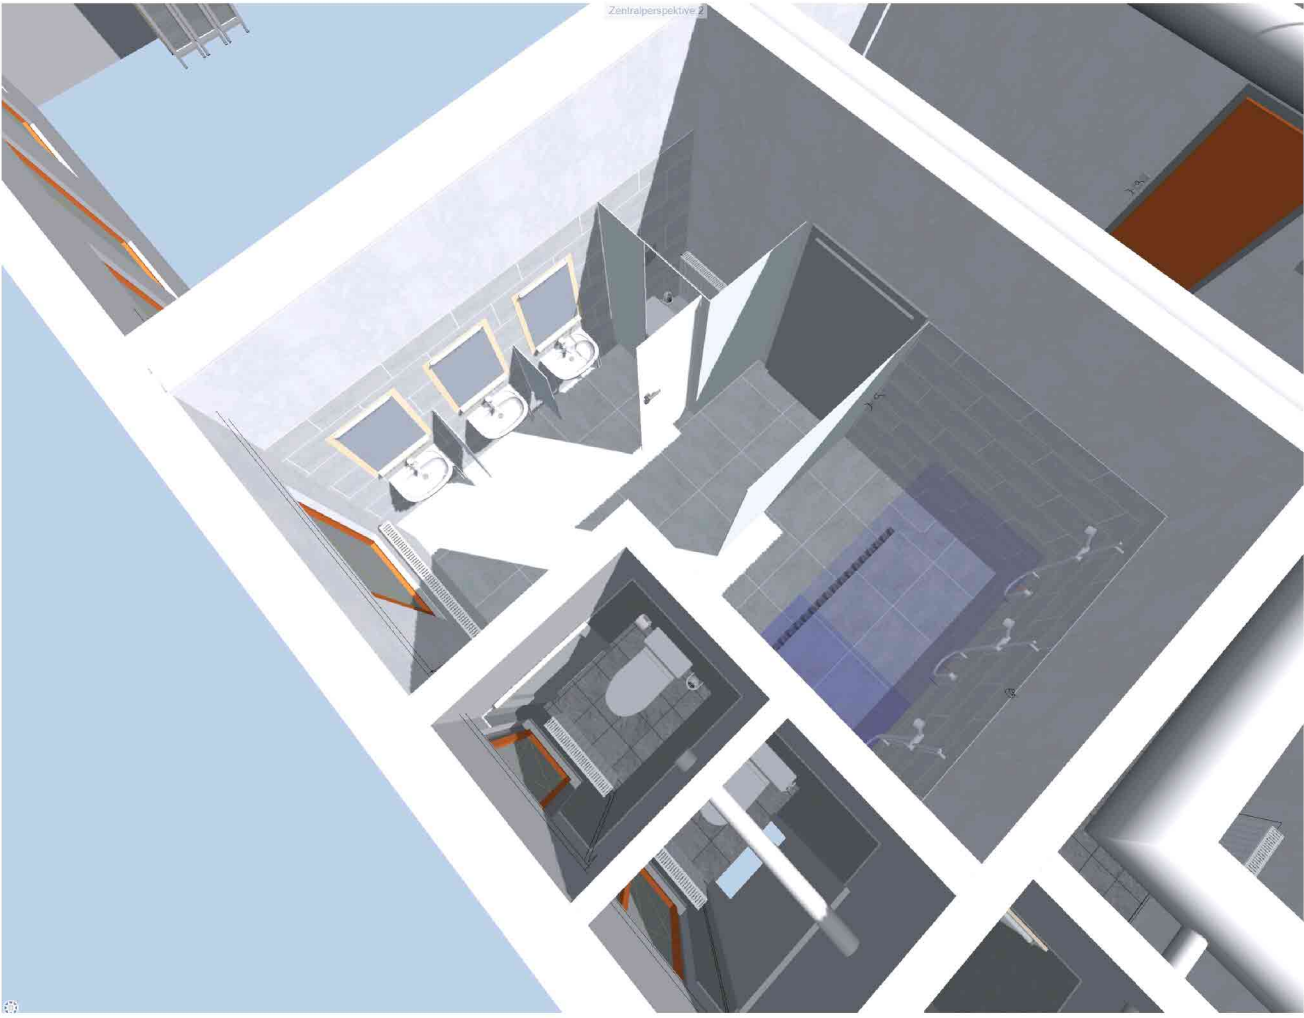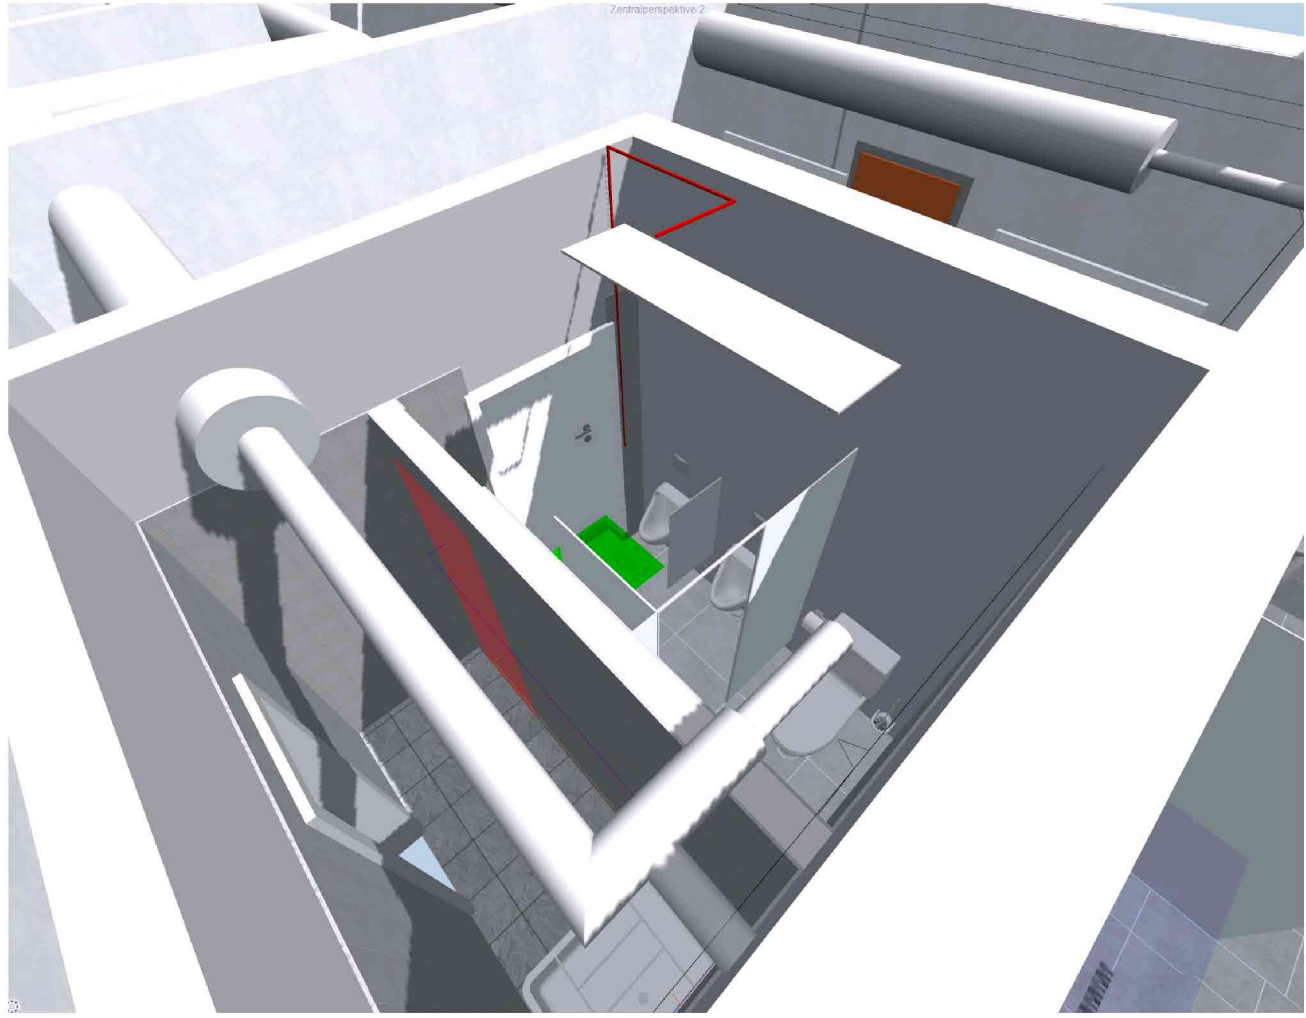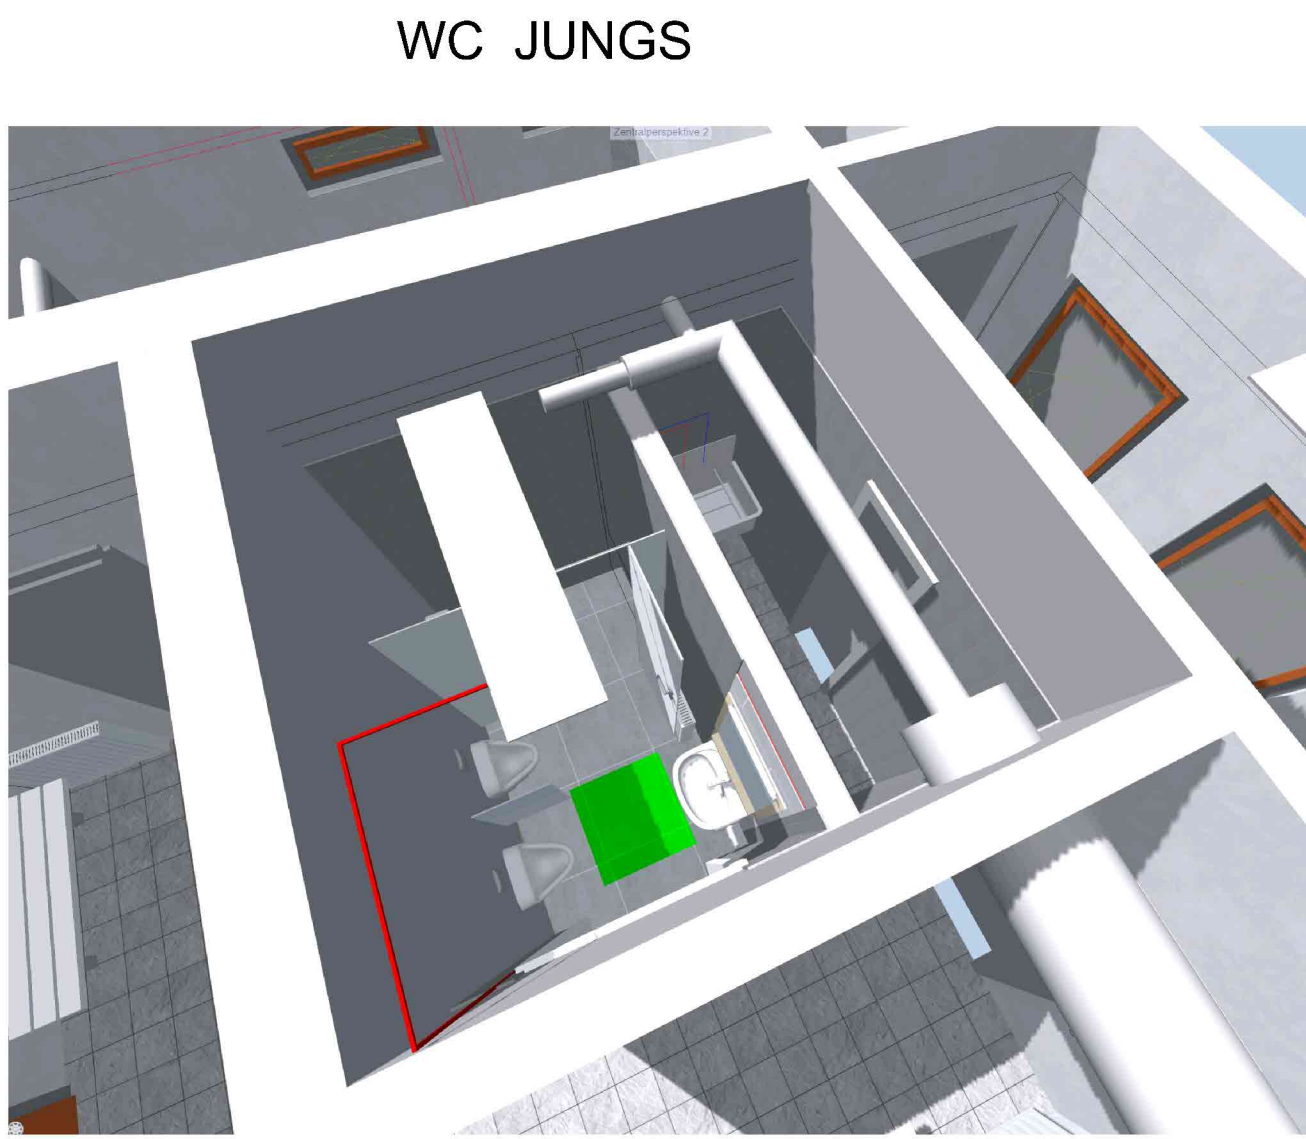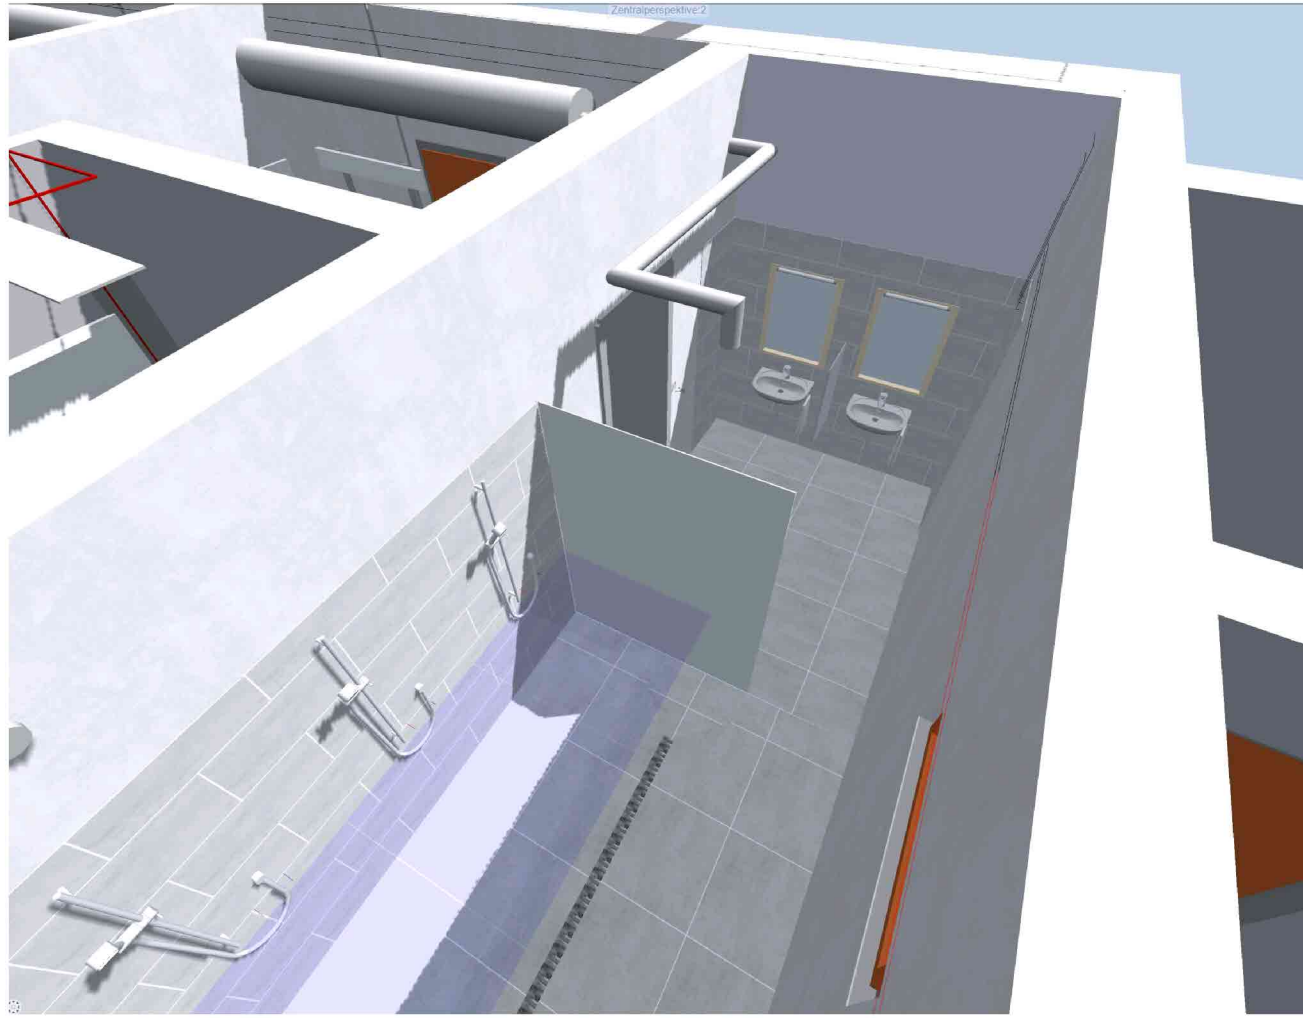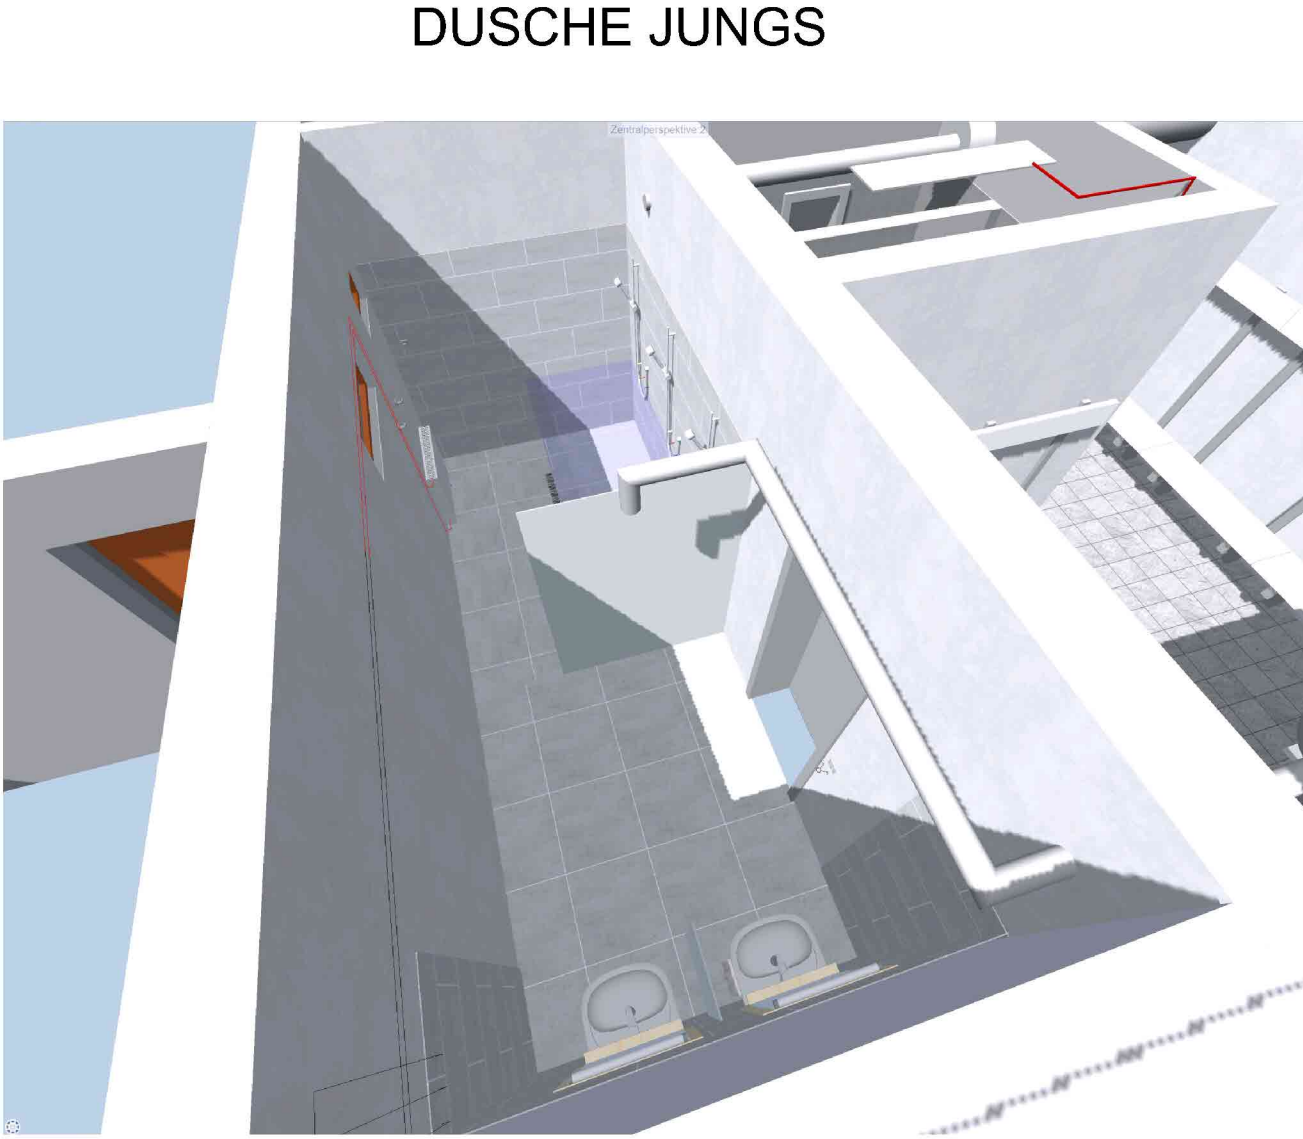

Erdgeschoß ELEKTRO Neubau

Es erfolgte keine Bestandsaufnahme.  
Es wurde ein Plan vom Bauherrn an den Planer übergeben.  
Eine Haftung der Maßhaltigkeit liegt beim Bauherrn.  
Die Turnhalle wurde nicht aufgenommen.  
Die Angaben zum Turnhallenbereich sind nur skizzenhaft zu verstehen.  
Die aktuelle Planung umfasst keine verändernden Maßnahmen.  
Alle Maße sind am Bau, vor Ort, vor Bestellung, durch den AN zu prüfen.

| gk | gk | gk | gk | gk | gk |
|----|----|----|----|----|----|
| gk | gk | gk | gk | gk | gk |
| gk | gk | gk | gk | gk | gk |
| gk | gk | gk | gk | gk | gk |
| gk | gk | gk | gk | gk | gk |

|                                                                   |
|-------------------------------------------------------------------|
| aris arts gmbh<br>Vor dem Schloß 5<br>39164 Stadt Wanzleben-Börde |
|-------------------------------------------------------------------|

| AUSFÜHRUNGSPLANUNG |                                                                              | Bauort:            | Lindenpromenade 28<br>39164 Wanzleben Börde                                            |
|--------------------|------------------------------------------------------------------------------|--------------------|----------------------------------------------------------------------------------------|
| Bauvorhaben:       | Teil-Sanierung Turnhalle<br>Grundschule Wanzleben                            | Planinhalt:        | Neubausplan Bau + TGA                                                                  |
| Bauherr:           | Einheitsgemeinde Stadt Wanzleben Börde<br>Markt 1,2<br>39164 Wanzleben Börde | Entwurfsverfasser: | gk: N. Aris<br>Datum: 28.06.2024<br>Skizze: 1:50<br>Blatt Nr.: AP-06/24-Z 03<br>INDEX: |