



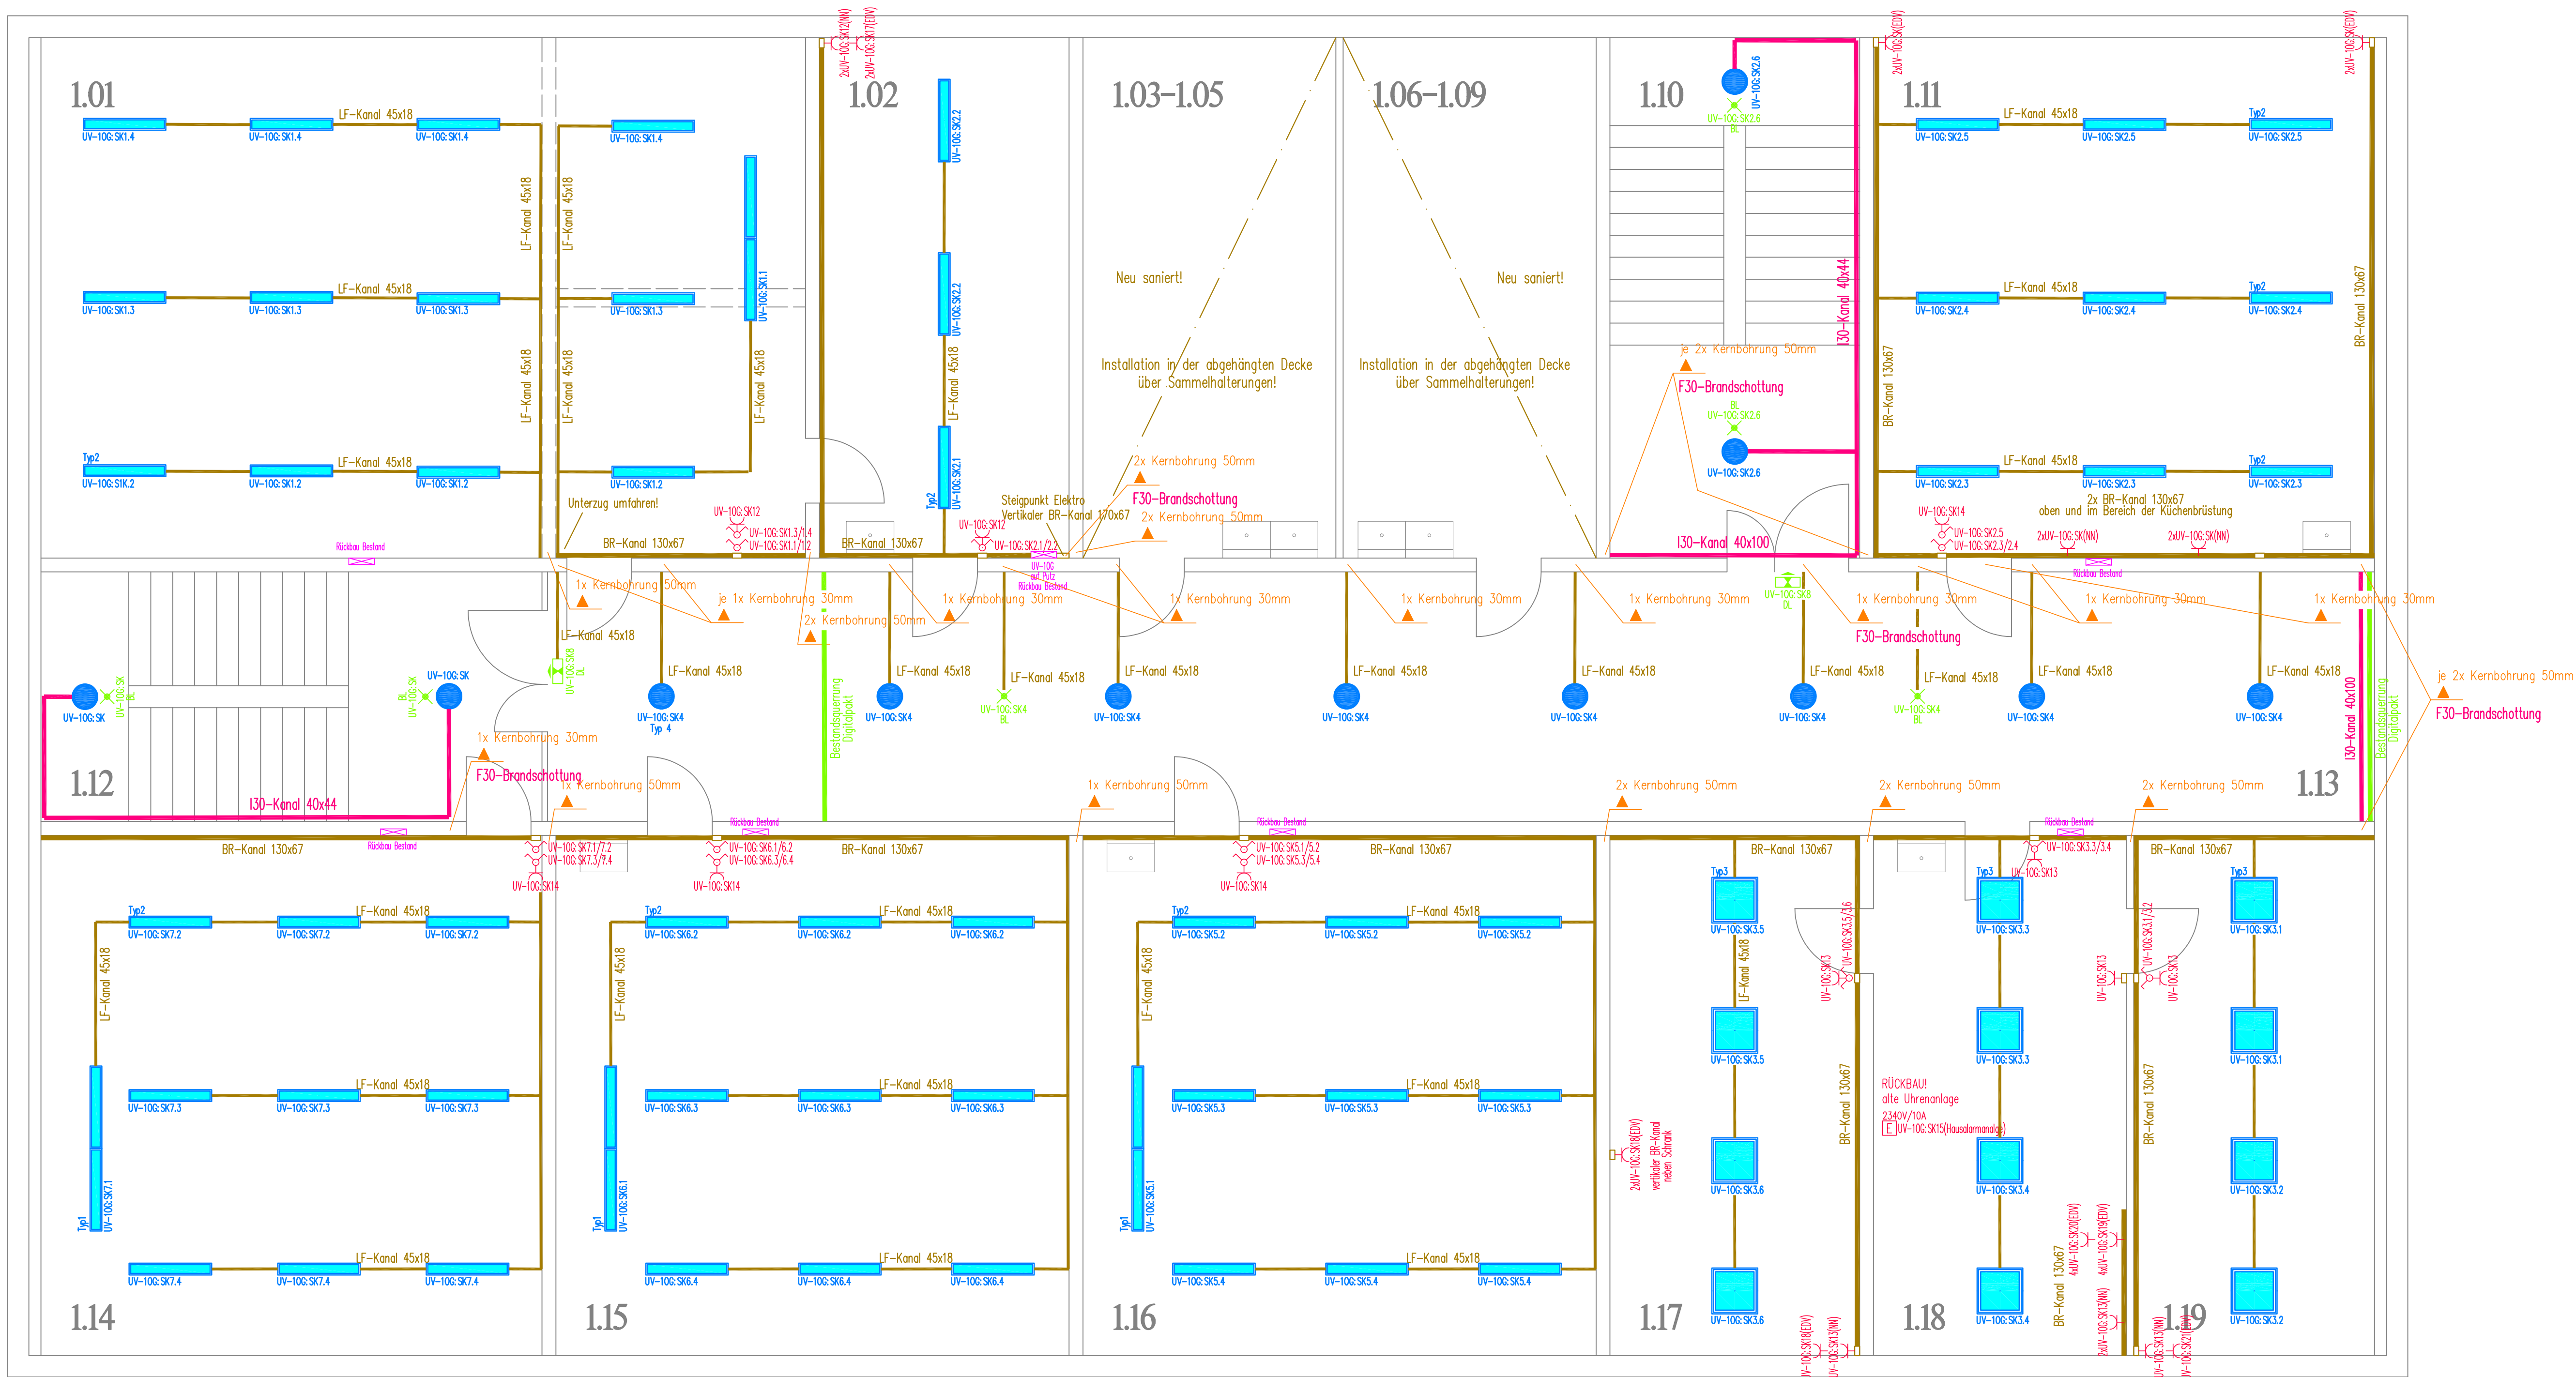

- Typ1
LED-Anbauleuchte
mit klarer Abdeckung
als Wallwisher, 1260x65mm
LED 30W, 4000K
z.B. KEGEL/K-PX0919908
- Typ2
LED-Anbauleuchte
mit Abdeckung Parabol/Mikroprisma
1625x57mm
LED 27W, 4000K
z.B. KEGEL/K-PX4040638M0
- Typ3
LED-Anbauleuchte
mit Abdeckung Parabol/Mikroprisma
600x600mm
LED 3x14W, 4000K
z.B. KEGEL/K-PX2070550
- Typ4
LED-Sensorleuchte
Kunststoff, opal seidenmatt
LED 16W, 1976lm
IP40, Dm 350mm
z.B. Steinel/RS PRO R20 PLUS
- Typ5
LED-FR-Anbauleuchte
Polycarbonat
LED 26W, 4500lm
IP66
z.B. Trilux/ARAG 15 PW 44-840 ET
- Typ6
LED-Wandleuchte
Lichtaustritt nach unten
Gehäuse aus Aluminiumguss, schwarz
LED 21W, 1742lm, IP65
z.B. Bega/24373 K3

LEGENDE:

- Ausschalter, 250V/10A mit Stromkreisnummer, h=1,05m
- Ausschalter beleuchtet, 250V/10A mit Stromkreisnummer, h=1,05m
- Taster beleuchtet, 250V/10A mit Stromkreisnummer, h=1,05m
- Taster, 250V/10A mit Stromkreisnummer, h=1,05m
- Serienschalter, 250V/10A mit Stromkreisnummer, h=1,05m
- Jalousietaster, 250V/10A mit Stromkreisnummer, h=1,05m
- FR-SCHUKO-Steckdose, 250V/16A mit Deckel und Stromkreisnummer, h=1,05m
- SCHUKO-Steckdose, 250V/16A NN-SK (Normal-Netz mit Stromkreisnummer), h=1,05m
- SCHUKO-Steckdose, 250V/16A, EDV-SK (EDV-Netz mit Stromkreisnummer), h=1,05m
- SCHUKO-Steckdose, 250V/16A NN-SK (Normal-Netz mit Stromkreisnummer), h=0,30m
- SCHUKO-Steckdose, 250V/16A, EDV-SK (EDV-Netz mit Stromkreisnummer), h=0,30m
- SCHUKO-Steckdose, 250V/16A, verschließbar, NN-SK (EDV-Netz mit Stromkreisnummer), h=0,30m
- CEE-Steckdose, 400V/16A mit Stromkreisnummer
- Schalter-Steckdosen-Kombination, 250V/16A mit Stromkreisnummer
- Datenanschlussdose, RJ45, Kat 6/E, einfach
- Multimedia-Anschlussdose, dreifach
- Wandleuchtenauslass
- Rauchwarnmelder Dual/VdS, 230V, vernetzbar, nach DIN EN 14604
- Sprechstelle Wohnung
- Starkstromverteiler (violett), Schwachstromverteiler (grün/blau)
- Anschlußpunkt Potentialerder
- Potentialausgleichschiene
- Energieeinspeisung z.B. 230V/16A
- Leerrohrverlegung
- Leerdose
- Kabelrinne, z.B. 500x60 mm
- Gitterrinne, z.B. 500 mm im Hohlraumboden

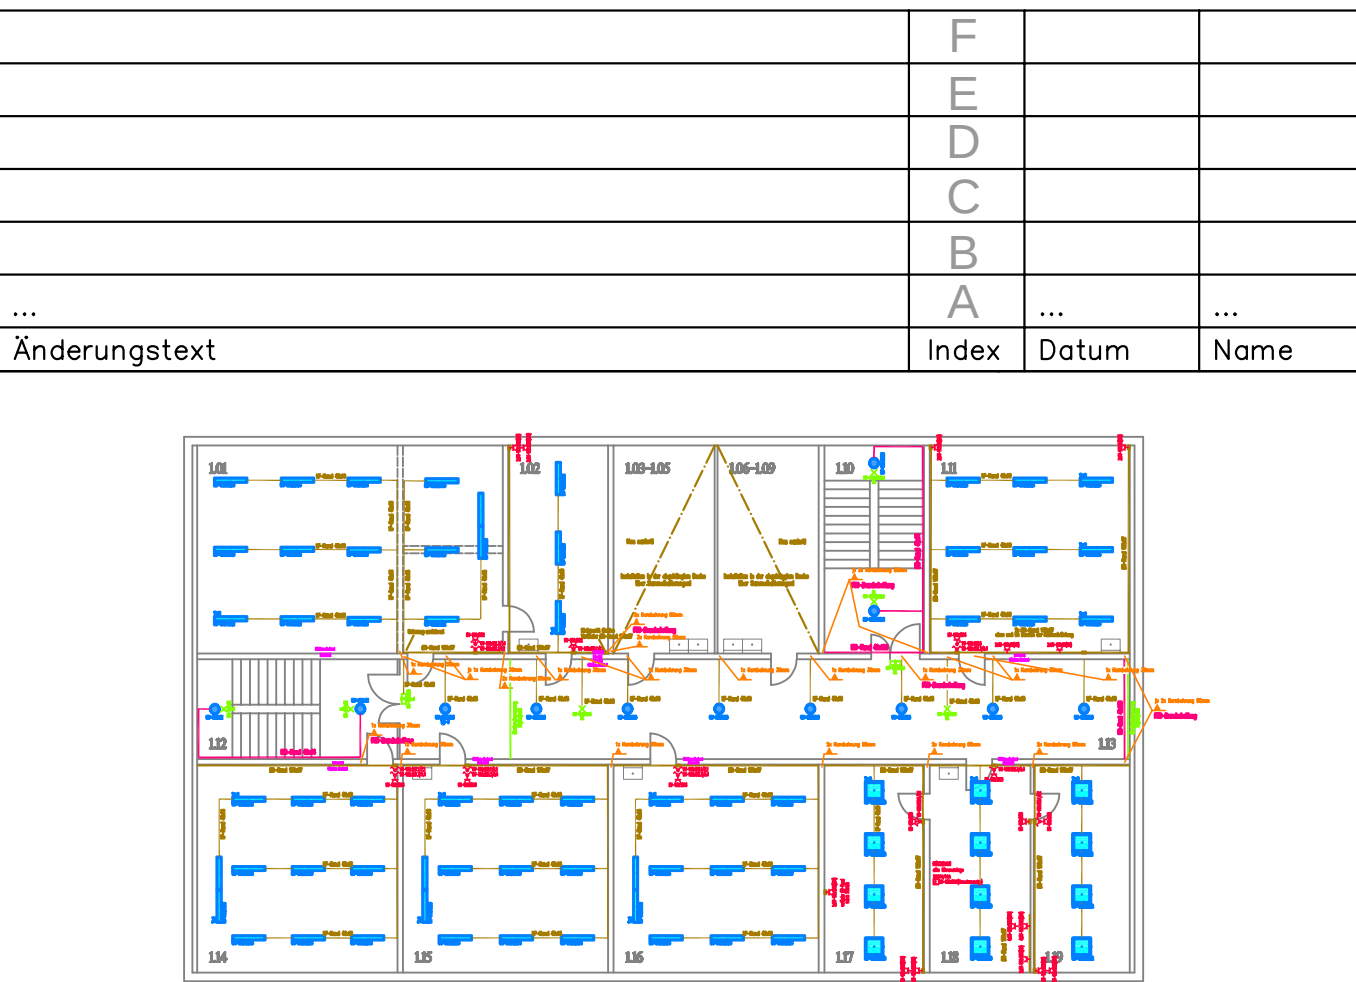

AUSFÜHRUNGSPLAN

Bauherr		Architekt	
Gemeinde Rosenthal-Bielatal		...	
Fachdienst: Gebäude/Liegenschaften		...	
Goethestraße 7, 01824 Königstein		...	
		Meilitz 34 07570 Wünschendorf Telefon: +49 36603 / 719 282 Telefax: +49 36603 / 719 283 eMail: IB.AR@t-online.de	
Proj.Bez. ...			
Bauvorhaben Sanierung Grundschule Rosenthal-Bielatal, Alte Tetschner Str. 5, 01824 Rosenthal-Bielatal			
Geschbez. Grundriss 1.OG			
Index	Bearbeiter	Gezeichnet	Geprüft
	reimann	reimann	reimann
			05.03.2025
Elektroinstallation 1.OG		M 1:50	Zchnngs.Nr. 250305_op_gs_rosenthal_1og.dwg