


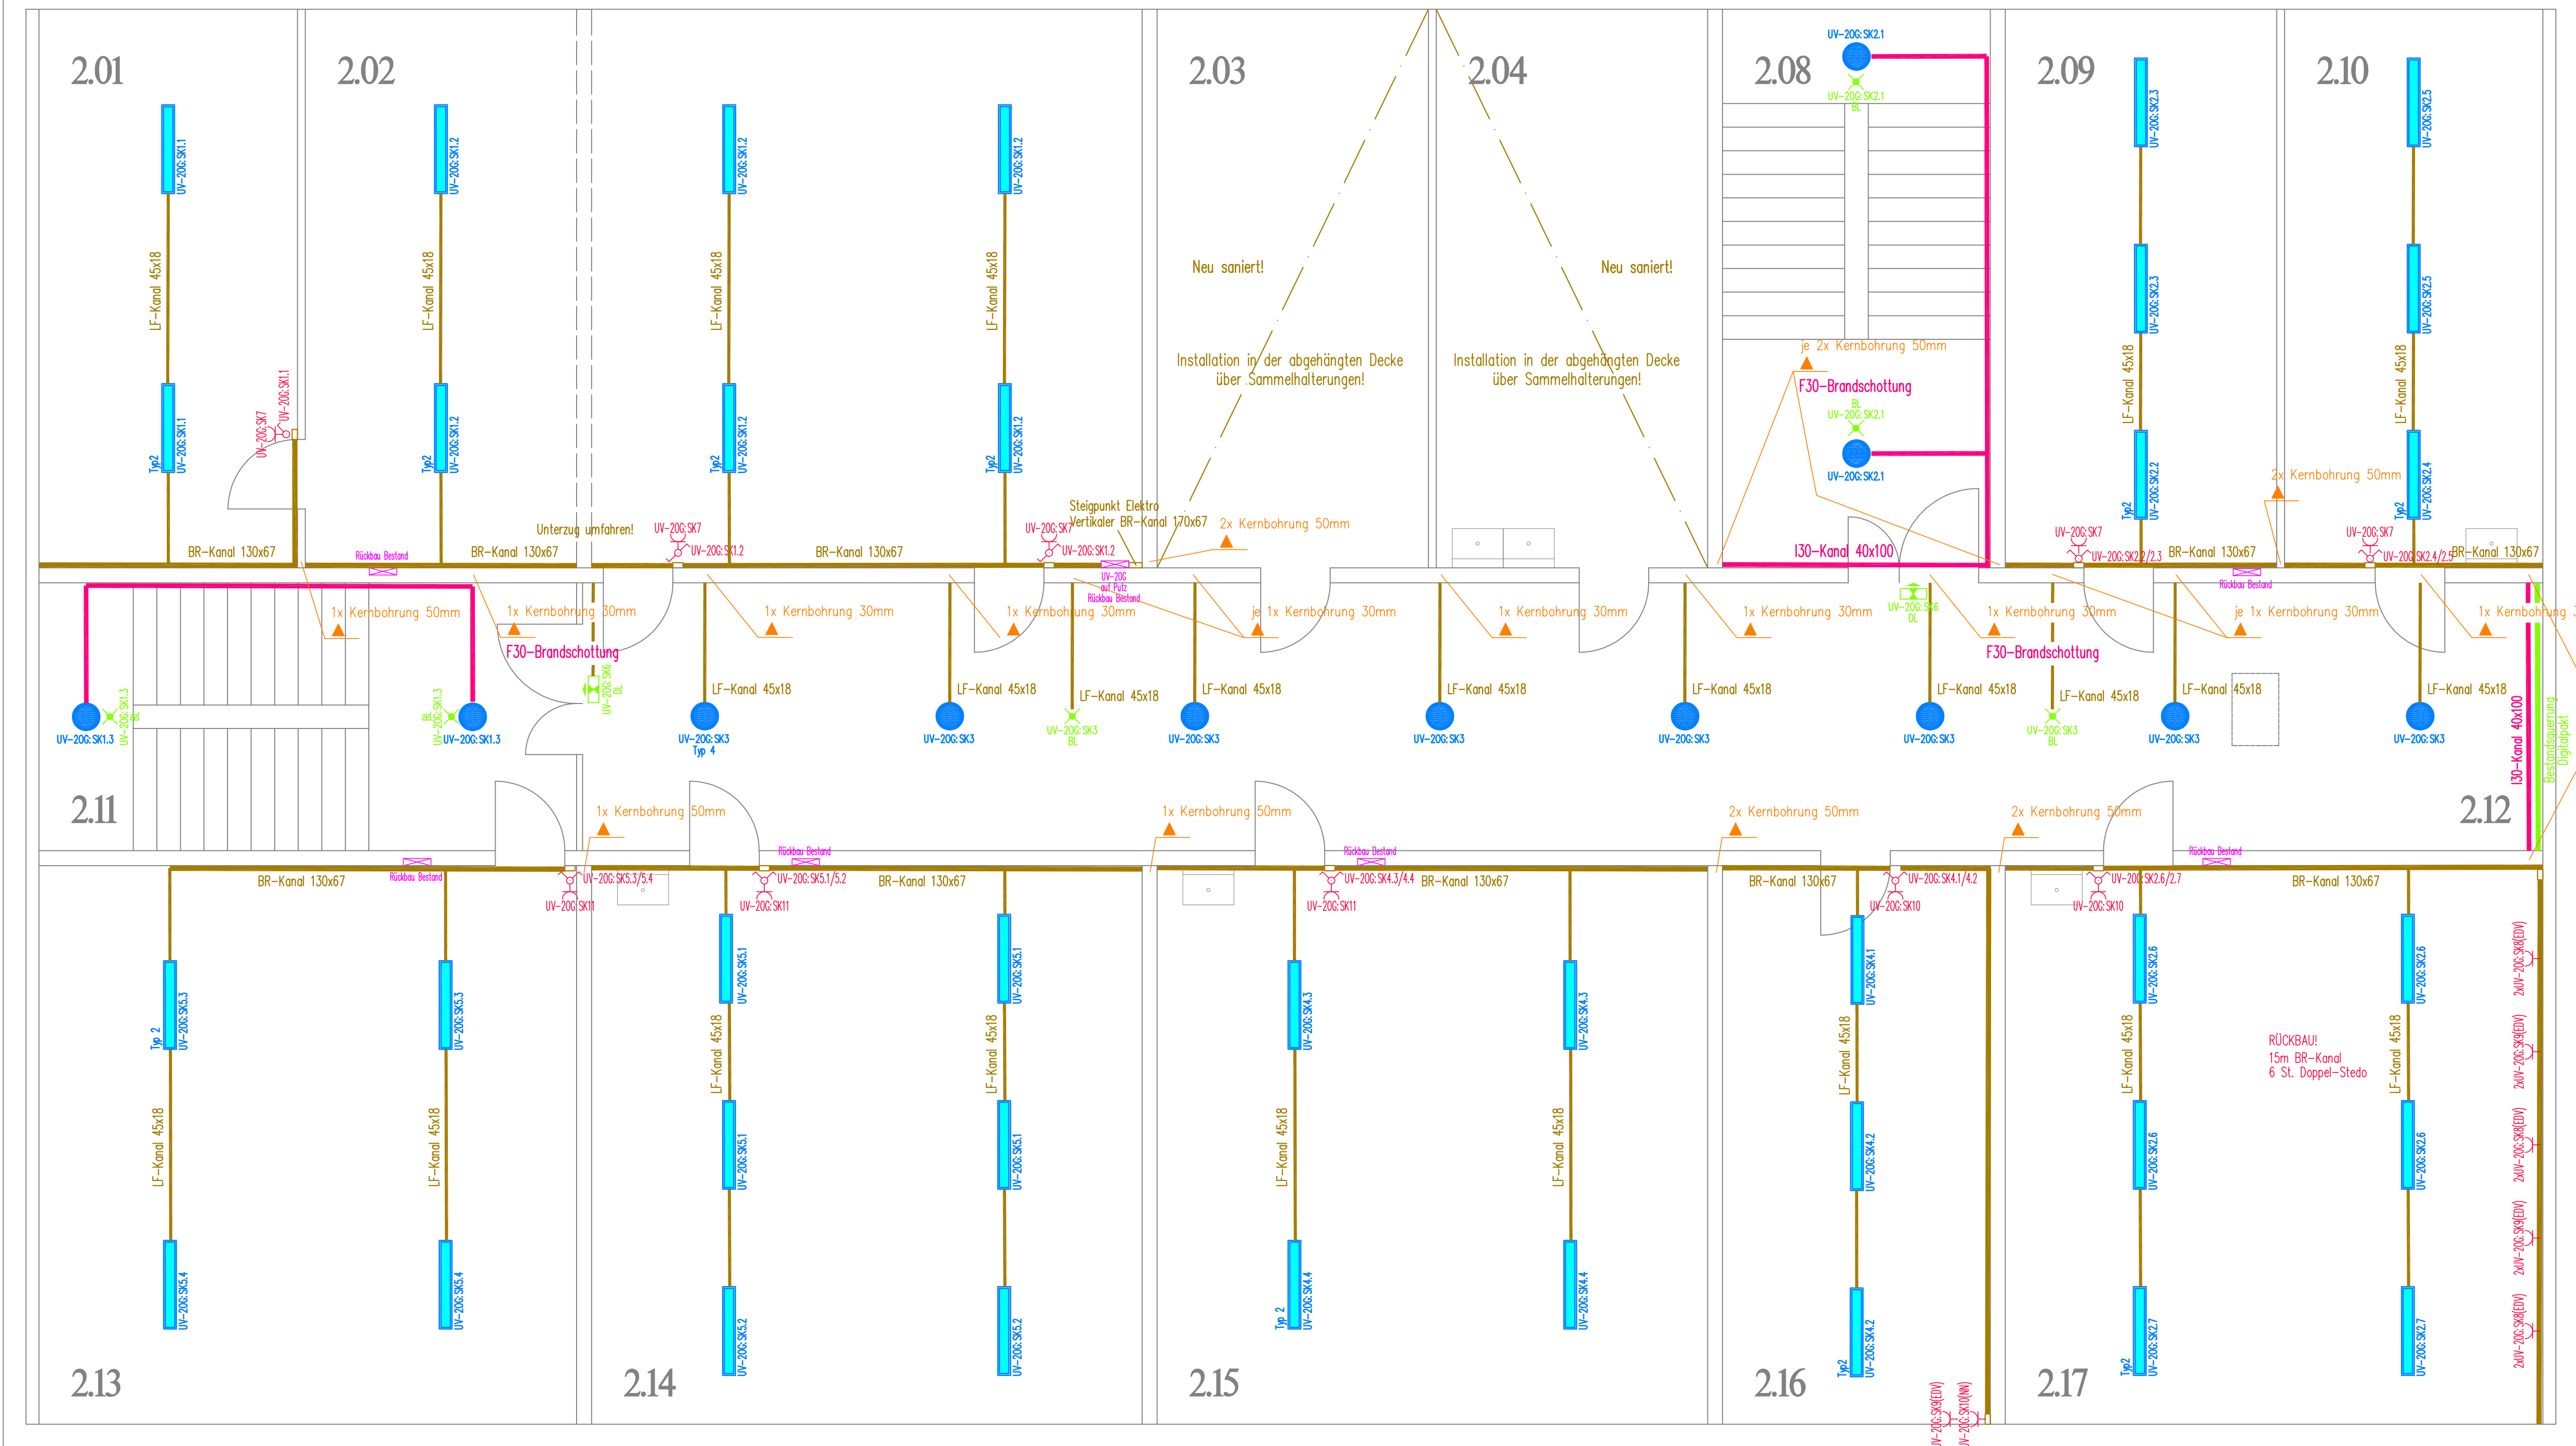


- Typ1
LED-Anbauleuchte
mit klarer Abdeckung
als Wallwasher, 1260x65mm
LED 30W, 4000K
z.B. KEGEL/K-PX0919908
- Typ2
LED-Anbauleuchte
mit Abdeckung Parabol/Mikroprisma
1625x57mm
LED 27W, 4000K
z.B. KEGEL/K-PX4040638M0
- Typ3
LED-Anbauleuchte
mit Abdeckung Parabol/Mikroprisma
600x600mm
LED 3x14W, 4000K
z.B. KEGEL/K-PX2070550
- Typ4
LED-Sensorleuchte
Kunststoff, opal seidenmatt
LED 16W, 1976lm
IP40, Dm 350mm
z.B. Steinel/RS PRO R20 PLUS
- Typ5
LED-FR-Anbauleuchte
Polycarbonat
LED 26W, 4500lm
IP66
z.B. Trilux/ARAGF 15 PW 44-840 ET
- Typ6
LED-Wandleuchte
Lichtaustritt nach unten
Gehäuse aus Aluminiumguss, schwarz
LED 21W, 1742lm, IP65
z.B. Bega/24733 K3

LEGENDE:

- ⊗ Ausschalter, 250V/10A mit Stromkreisnummer, h=1,05m
⊗ Ausschalter beleuchtet, 250V/10A mit Stromkreisnummer, h=1,05m
⊗ Taster beleuchtet, 250V/10A mit Stromkreisnummer, h=1,05m
⊗ Taster, 250V/10A mit Stromkreisnummer, h=1,05m
⊗ Serienschalter, 250V/10A mit Stromkreisnummer, h=1,05m
⊗ Jalousietaster, 250V/10A mit Stromkreisnummer, h=1,05m
⊗ FR-SCHUKO-Steckdose, 250V/16A mit Deckel und Stromkreisnummer, h=1,05m
⊗ SCHUKO-Steckdose, 250V/16A NN-SK (Normal-Netz mit Stromkreisnummer), h=1,05m
⊗ SCHUKO-Steckdose, 250V/16A, EDV-SK (EDV-Netz mit Stromkreisnummer), h=1,05m
⊗ SCHUKO-Steckdose, 250V/16A NN-SK (Normal-Netz mit Stromkreisnummer), h=0,30m
⊗ SCHUKO-Steckdose, 250V/16A, EDV-SK (EDV-Netz mit Stromkreisnummer), h=0,30m
⊗ SCHUKO-Steckdose, 250V/16A, verschleißbar, NN-SK (EDV-Netz mit Stromkreisnummer), h=0,30m
⊗ CEE-Steckdose, 400V/16A mit Stromkreisnummer
⊗ Schalter-Steckdosen-Kombination, 250V/16A mit Stromkreisnummer
⊗ Datenanschlussdose, RJ45, Kat 6/E , einfach
⊗ Multimedia-Anschlussdose, dreifach
⊗ Wandleuchtenauslass
⊗ Rauchwarnmelder Dual/VdS, 230V, vernetzbar, nach DIN EN 14604
⊗ Sprechstelle Wohnung
⊗ Starkstromverteiler (violett), Schwachstromverteiler (grün/blau)
⊗ Anschlußpunkt Potentialerder
⊗ Potentialausgleichschiene
⊗ Energieeinspeisung z.B. 230V/16A
- - - - - Leerrohrverlegung
⊗ Leerdose
Kabelrinne, z.B. 500x60 mm
Gitterrinne, z.B. 500 mm im Hohlraumboden

	F		
	E		
	D		
	C		
	B		
...	A	...	...
Änderungstext	Index	Datum	Name

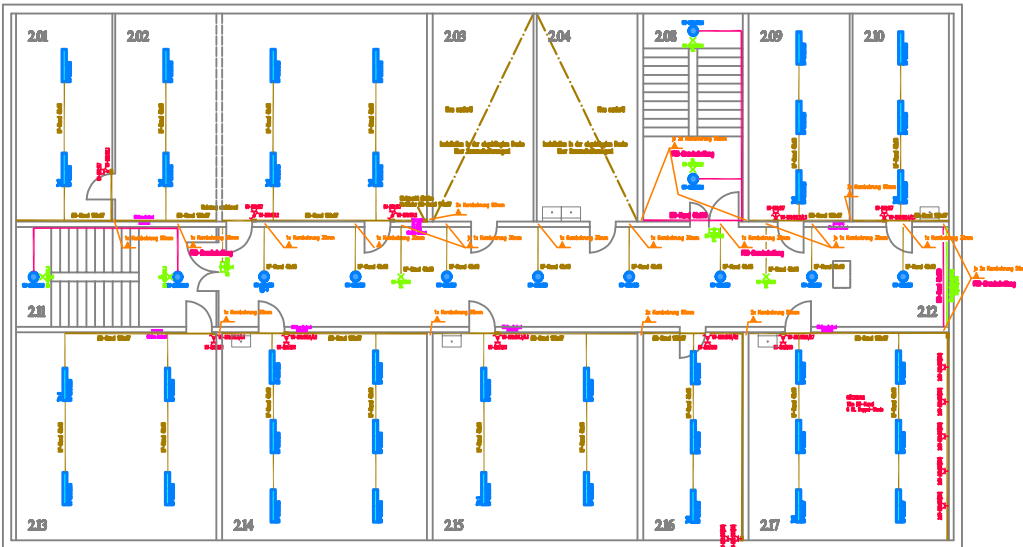

AUSFÜHRUNGSPLAN

Bauherr		Architekt		
Gemeinde Rosenthal-Bielatal		...		
Fachdienst: Gebäude/Liegenschaften		...		
Goethestraße 7, 01824 Königstein		...		
 Ingenieurbüro Andre' Reimann IB für Technische Gebäudeausrüstung		Meilitz 34		
		07570 Wünschendorf		
		Telefon: +49 36603 / 719 282		
		Telefax: +49 36603 / 719 283		
		eMail: IB.AR@t-online.de		
Proj.Bez. ...				
Bauvorhaben		Sanierung Grundschule Rosenthal-Bielatal, Alte Tetschner Str. 5, 01824 Rosenthal-Bielatal		
Geschbez.		Grundriss 2.OG		
Index	Bearbeiter	Gezeichnet	Geprüft	Datum
	reimann	reimann	reimann	05.03.2025
Elektroinstallation 2.OG		M 1:50	Zchnngs.Nr. 250305_ap_gs_rosenthal_2og.dwg	