



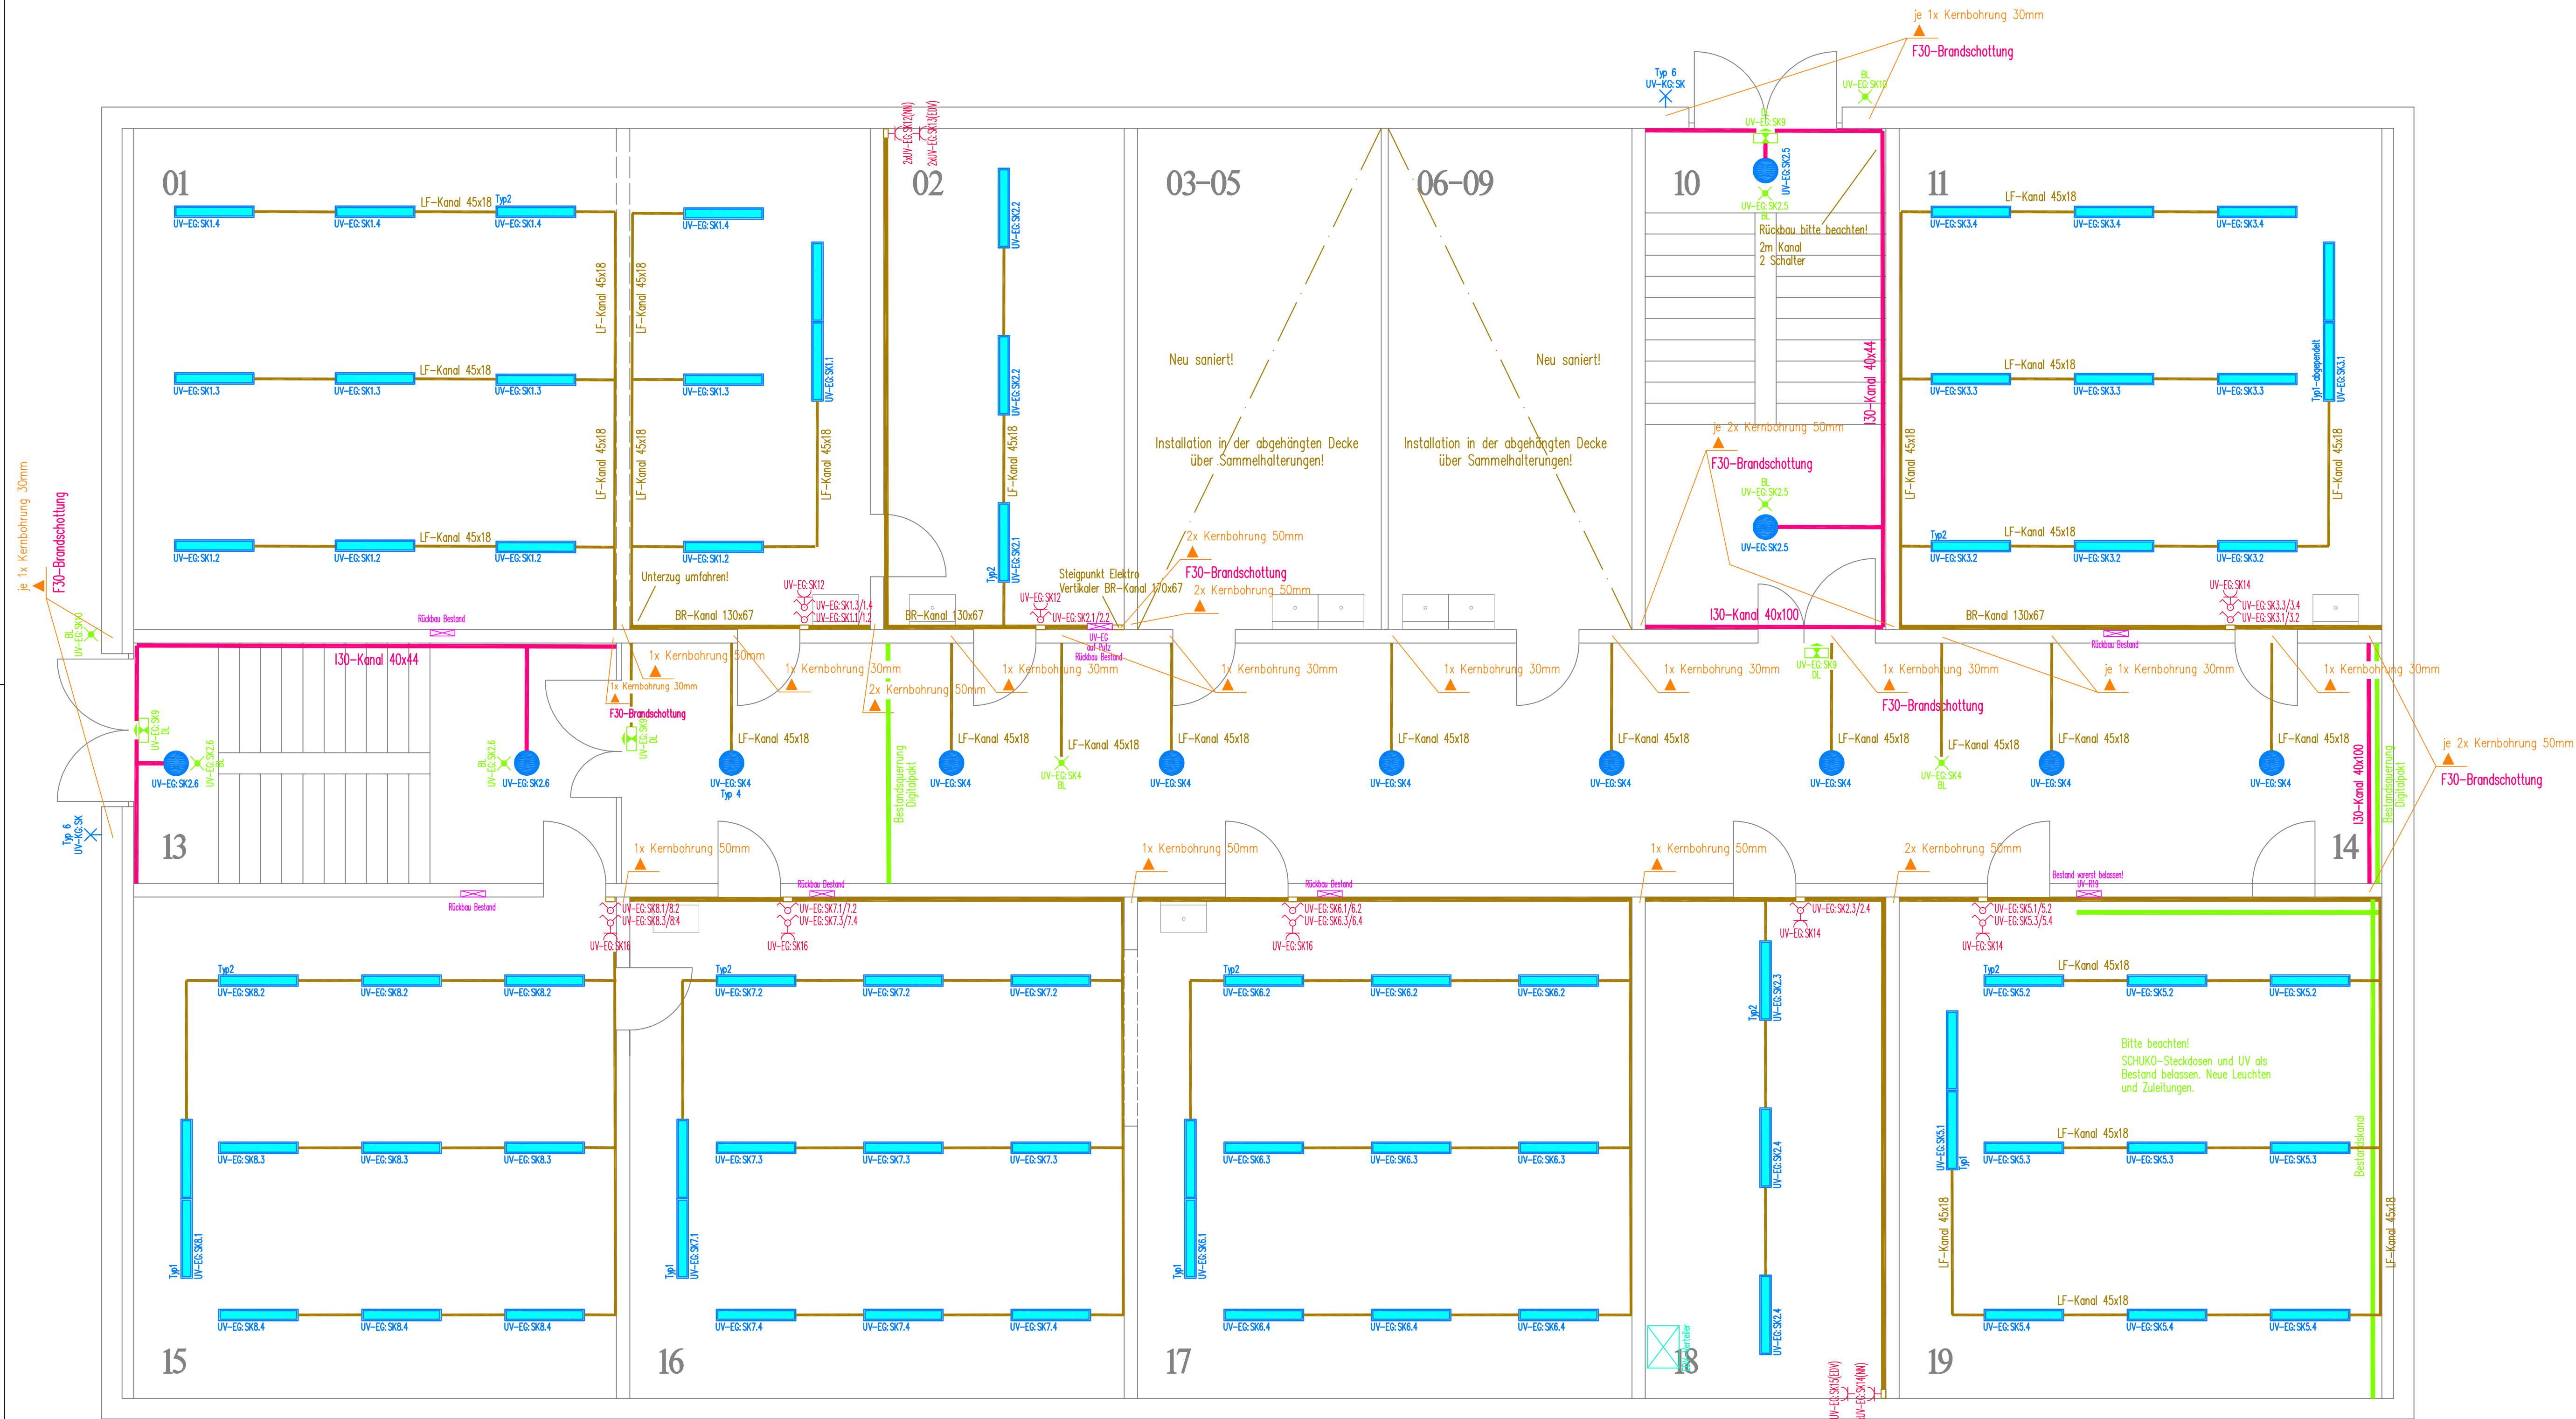


- Typ1

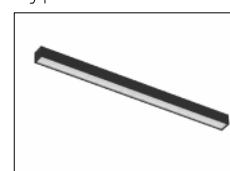


LED-Anbauleuchte
mit klarer Abdeckung
als Wallwasher, 1260x65mm
LED 30W, 4000K

z.B. KEGEL/K-PX0919908
- Typ2

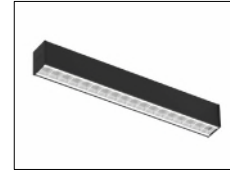

LED-Anbauleuchte
mit Abdeckung Parabol/Mikroprisma
1625x57mm
LED 27W, 4000K

z.B. KEGEL/K-PX4040638M0
- Typ3

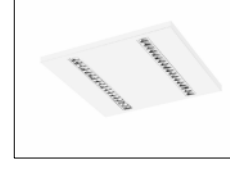


LED-Anbauleuchte
mit Abdeckung Parabol/Mikroprisma
600x600mm
LED 3x14W, 4000K

z.B. KEGEL/K-PX2070550
- Typ4



LED-Sensorleuchte
Kunststoff, opal seidenmatt
LED 16W, 1976lm
IP40, Dm 350mm

z.B. Steinel/RS PRO R20 PLUS
- Typ5

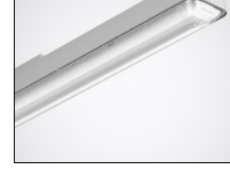

LED-FR-Anbauleuchte
Polycarbonat
LED 26W, 4500lm
IP66

z.B. Trilux/ARAG 15 PW 44-840 ET
- Typ6




LED-Wandleuchte
Lichtaustritt nach unten
Gehäuse aus Aluminiumguss, schwarz
LED 21W, 1742lm, IP65


z.B. Bega/24373 K3

LEGENDE:

-  Ausschalter, 250V/10A mit Stromkreisnummer, h=1,05m
-  Ausschalter beleuchtet, 250V/10A mit Stromkreisnummer, h=1,05m
-  Taster beleuchtet, 250V/10A mit Stromkreisnummer, h=1,05m
-  Taster, 250V/10A mit Stromkreisnummer, h=1,05m
-  Serienschalter, 250V/10A mit Stromkreisnummer, h=1,05m
-  Jalousietaster, 250V/10A mit Stromkreisnummer, h=1,05m
-  FR-SCHUKO-Steckdose, 250V/16A mit Deckel und Stromkreisnummer, h=1,05m
-  SCHUKO-Steckdose, 250V/16A NN-SK (Normal-Netz mit Stromkreisnummer), h=1,05m
-  SCHUKO-Steckdose, 250V/16A, EDV-SK (EDV-Netz mit Stromkreisnummer), h=1,05m
-  SCHUKO-Steckdose, 250V/16A NN-SK (Normal-Netz mit Stromkreisnummer), h=0,30m
-  SCHUKO-Steckdose, 250V/16A, EDV-SK (EDV-Netz mit Stromkreisnummer), h=0,30m
-  SCHUKO-Steckdose, 250V/16A, verschließbar, NN-SK (EDV-Netz mit Stromkreisnummer), h=0,30m
-  CEE-Steckdose, 400V/16A mit Stromkreisnummer
-  Schalter-Steckdosen-Kombination, 250V/16A mit Stromkreisnummer
-  Datenanschlussdose, RJ45, Kat 6/E , einfach
-  Multimedia-Anschlussdose, dreifach
-  Wandleuchtenauslass
-  Rauchwarnmelder Dual/VdS, 230V, vernetzbar, nach DIN EN 14604
-  Sprechstelle Wohnung
-  Starkstromverteiler (violett), Schwachstromverteiler (grün/blau)
-  Anschlußpunkt Potentialerder
-  Potentialausgleichsschiene
-  Energieeinspeisung z.B. 230V/16A
-  Leerrohrverlegung
-  Leerdose
-  Kabelrinne, z.B. 500x60 mm
-  Gitterrinne, z.B. 500 mm im Hohlraumboden

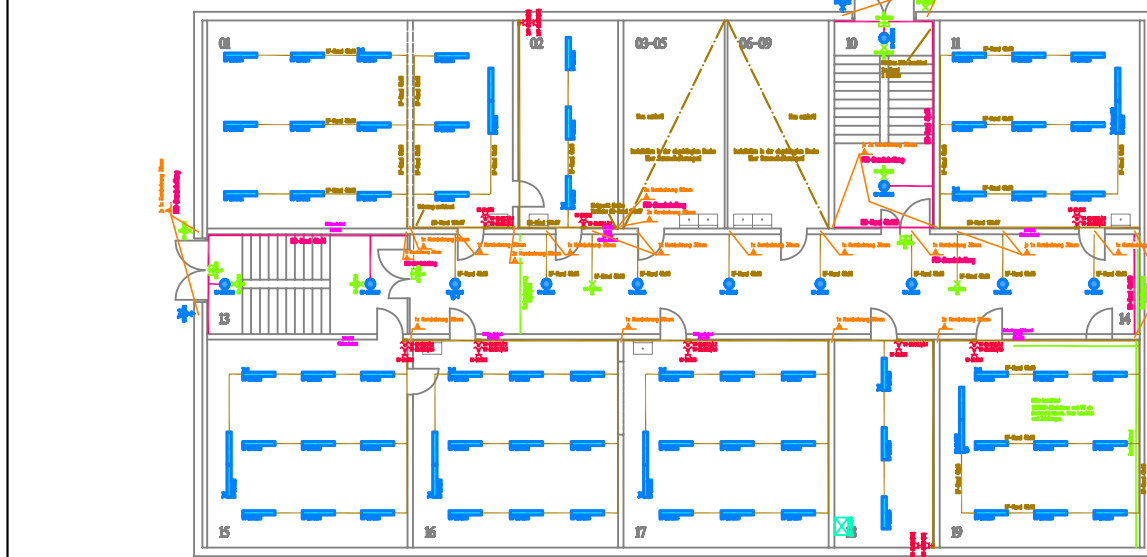

AUSFÜHRUNGSPLAN

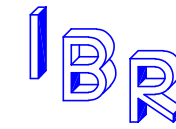Bauherr		Architekt		
Gemeinde Rosenthal-Bielatal		...		
Fachdienst: Gebäude/Liegenschaften		...		
Goethestraße 7, 01824 Königstein		...		
 Ingenieurbüro Andre' Reimann IB für Technische Gebäudeausrüstung		Meilitz 34 07570 Wünschendorf Telefon: +49 36603 / 719 282 Telefax: +49 36603 / 719 283 eMail: IB.AR@t-online.de		
Proj.Bez.				
Bauvorhaben		Sanierung Grundschule Rosenthal-Bielatal, Alte Tetschner Str. 5, 01824 Rosenthal-Bielatal		
Gesch.bez.		Grundriss EG		
Index	Bearbeiter	Gezeichnet	Geprüft	Datum
	reimann	reimann	reimann	05.03.2025
Elektroinstallation EG		M 1:50	Zchnngs.Nr.:250305_op_gs_rosenthal_eg.dwg	