


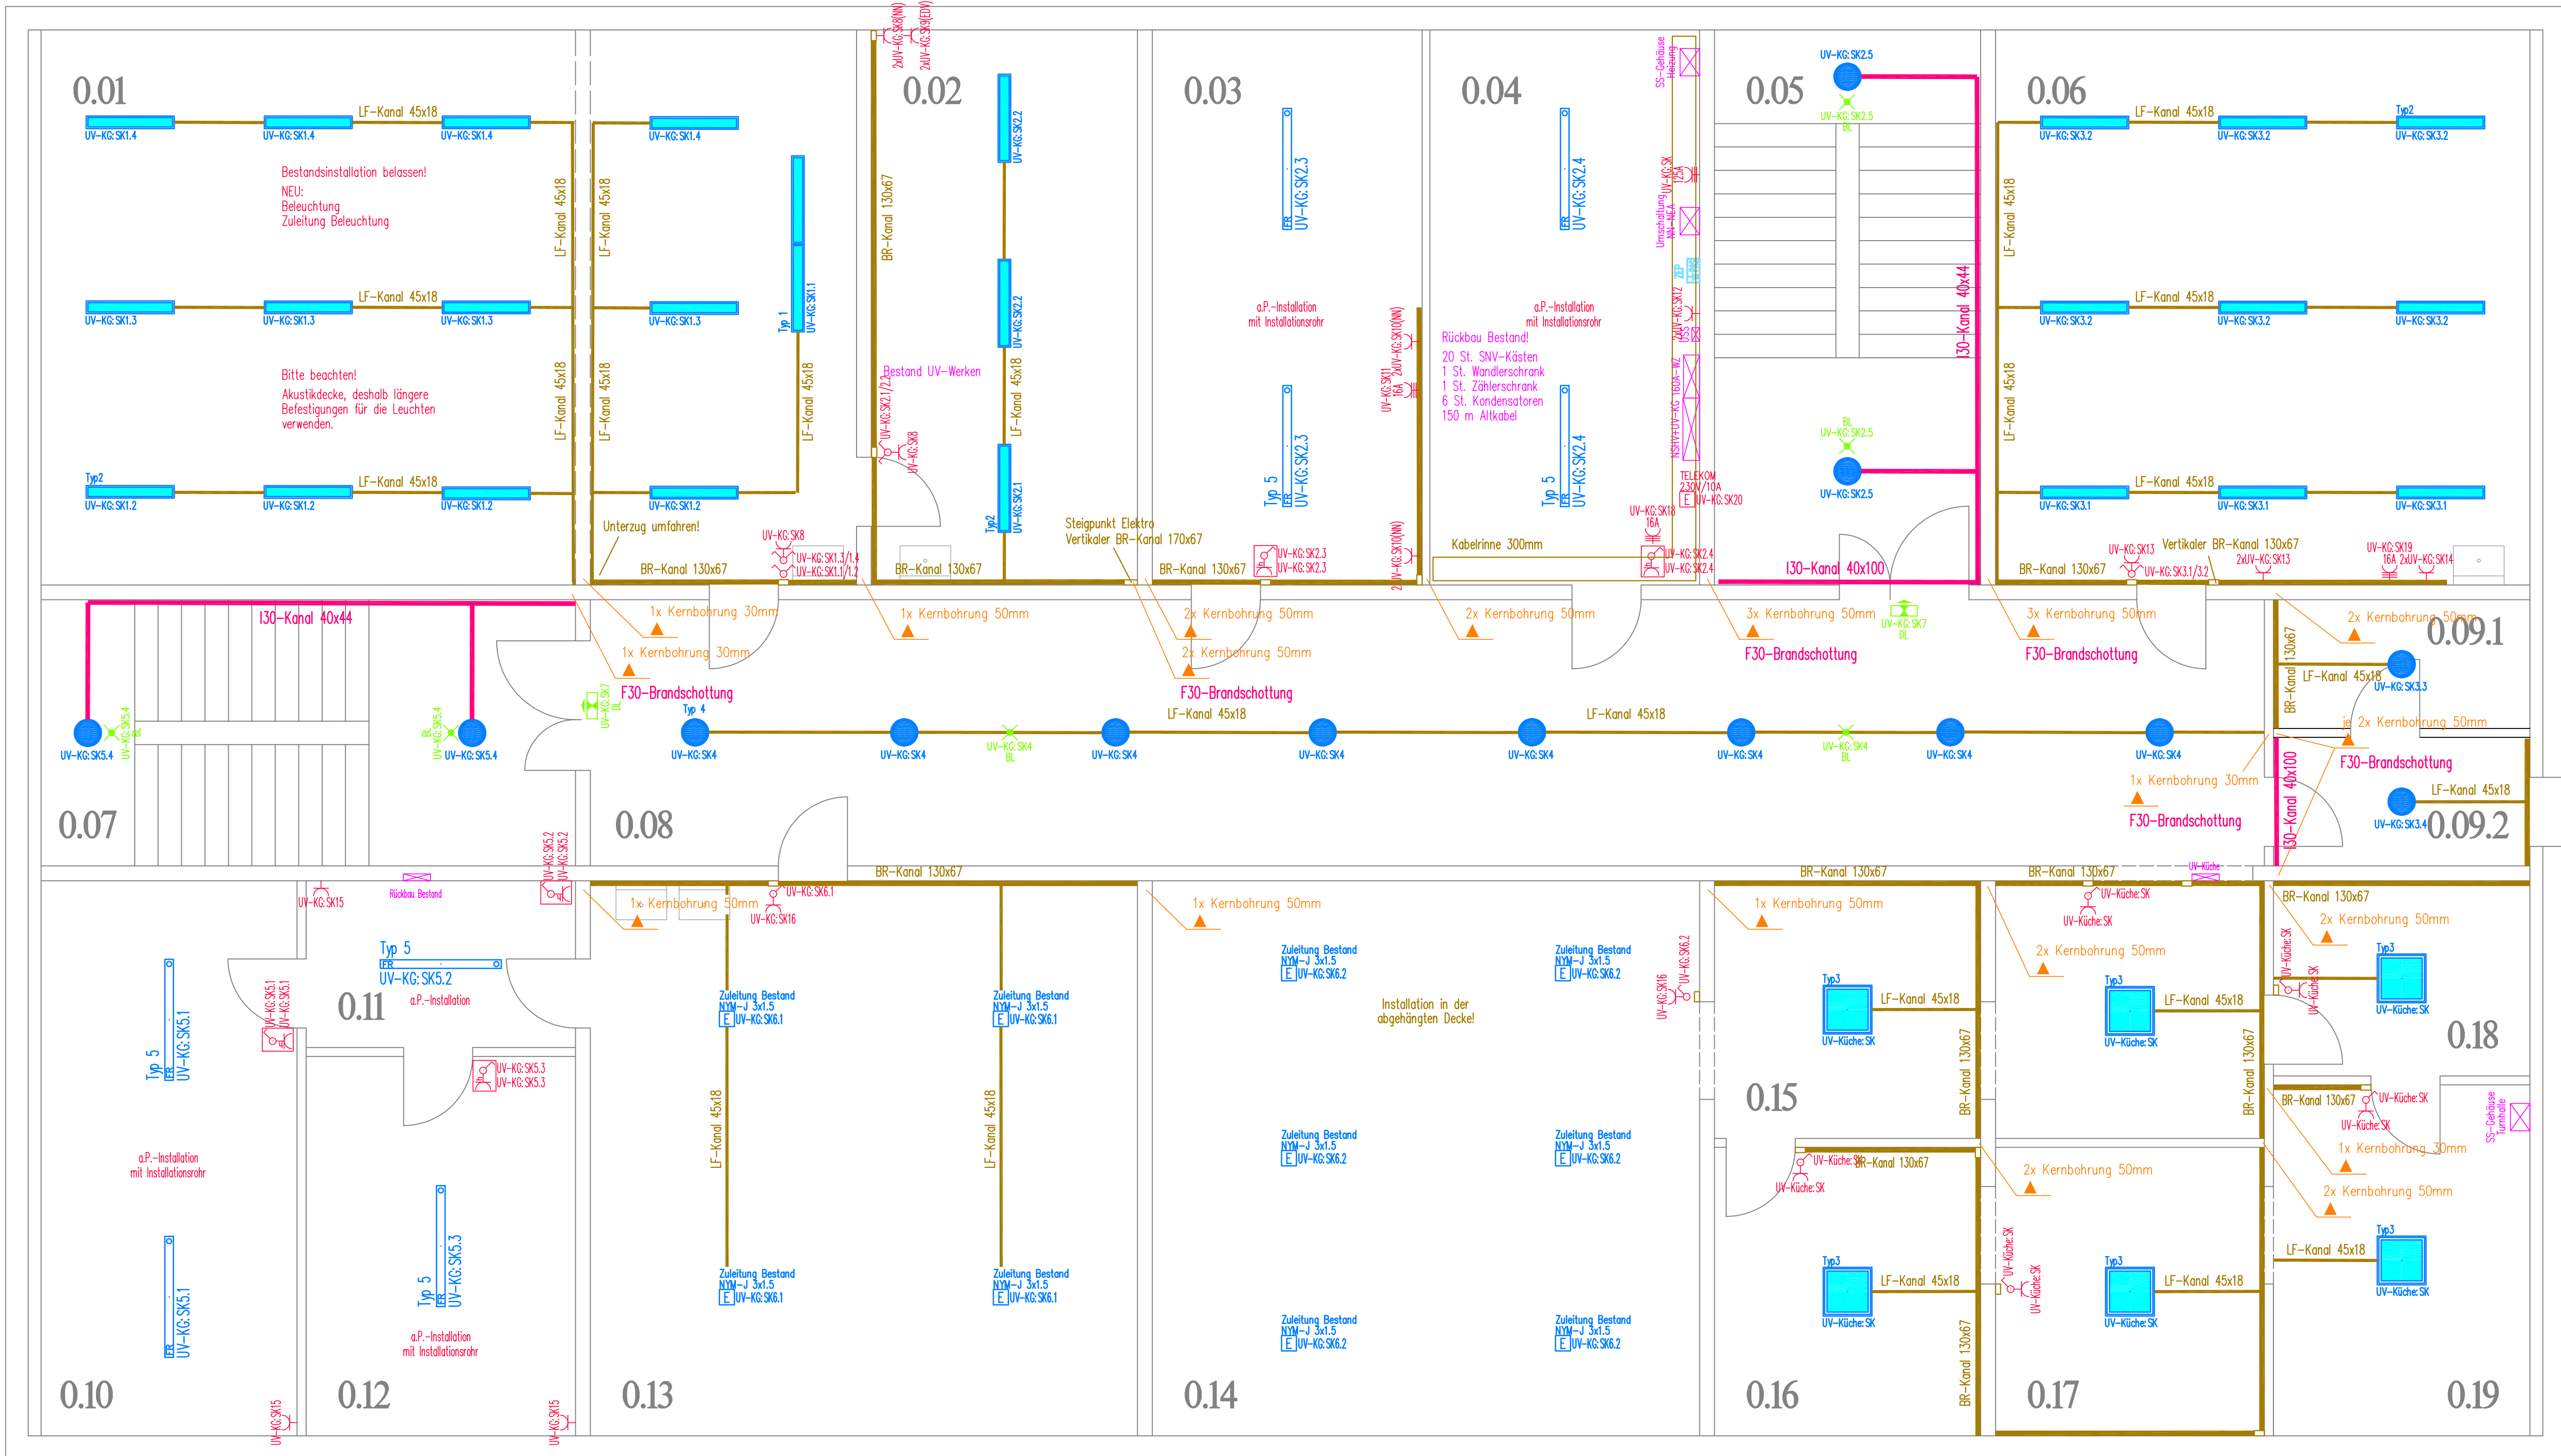


- Typ1



LED-Anbauleuchte
mit klarer Abdeckung
als Wallwasher, 1260x65mm
LED 30W, 4000K

z.B. KEGEL/K-PX0919908
- Typ2

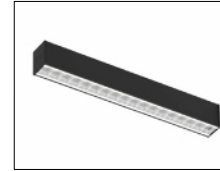

LED-Anbauleuchte
mit Abdeckung Parabol/Mikroprisma
1625x57mm
LED 27W, 4000K

z.B. KEGEL/K-PX4040638M0
- Typ3




LED-Anbauleuchte
mit Abdeckung Parabol/Mikroprisma
600x600mm
LED 3x14W, 4000K

z.B. KEGEL/K-PX2070550
- Typ4



LED-Sensorleuchte
Kunststoff, opal seidenmatt
LED 16W, 1976lm
IP40, Dm 350mm

z.B. Steinel/RS PRO R20 PLUS
- Typ5

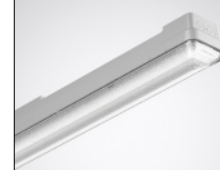

LED-FR-Anbauleuchte
Polycarbonat
LED 26W, 4500lm
IP66

z.B. Trilux/ARAGF 15 PW 44-840 ET
- Typ6



LED-Wandleuchte
Lichtaustritt nach unten
Gehäuse aus Aluminiumguss, schwarz
LED 21W, 1742lm, IP65

z.B. Bega/24373 K3

LEGENDE:

- 

Ausschalter, 250V/10A mit Stromkreisnummer, h=1,05m
- 

Ausschalter beleuchtet, 250V/10A mit Stromkreisnummer, h=1,05m
- 

Taster beleuchtet, 250V/10A mit Stromkreisnummer, h=1,05m
- 

Taster, 250V/10A mit Stromkreisnummer, h=1,05m
- 

Serienschalter, 250V/10A mit Stromkreisnummer, h=1,05m
- 

Jalousietaster, 250V/10A mit Stromkreisnummer, h=1,05m
- 

FR-SCHUKO-Steckdose, 250V/16A mit Deckel und Stromkreisnummer, h=1,05m
- 

SCHUKO-Steckdose, 250V/16A NN-SK (Normal-Netz mit Stromkreisnummer), h=1,05m
- 

SCHUKO-Steckdose, 250V/16A, EDV-SK (EDV-Netz mit Stromkreisnummer), h=1,05m
- 

SCHUKO-Steckdose, 250V/16A NN-SK (Normal-Netz mit Stromkreisnummer), h=0,30m
- 

SCHUKO-Steckdose, 250V/16A, EDV-SK (EDV-Netz mit Stromkreisnummer), h=0,30m
- 

SCHUKO-Steckdose, 250V/16A, verschließbar, NN-SK (EDV-Netz mit Stromkreisnummer), h=0,30m
- 

CEE-Steckdose, 400V/16A mit Stromkreisnummer
- 


Schalter-Steckdosen-Kombination, 250V/16A mit Stromkreisnummer
- 

Datenanschlussdose, RJ45, Kat 6/E , einfach
- 

Multimedia-Anschlussdose, dreifach
- 

Wandleuchtenauslass
- 

Rauchwarnmelder Dual/VdS, 230V, vernetzbar, nach DIN EN 14604
- 

 Sprechstelle Wohnung
- 

Starkstromverteiler (violett), Schwachstromverteiler (grün/blau)
- 

Anschlußpunkt Potentialleiter
-

Potentialausgleichsschiene
-

Energieeinspeisung z.B. 230V/16A
-


Leerrohrverlegung
-

Leerdose
-

Kabelrinne, z.B. 500x60 mm
-


Gitterrinne, z.B. 500 mm im Hohlraumboden

	F		
	E		
	D		
	C		
	B		
	A	...	...
...			
Änderungstext	Index	Datum	Name

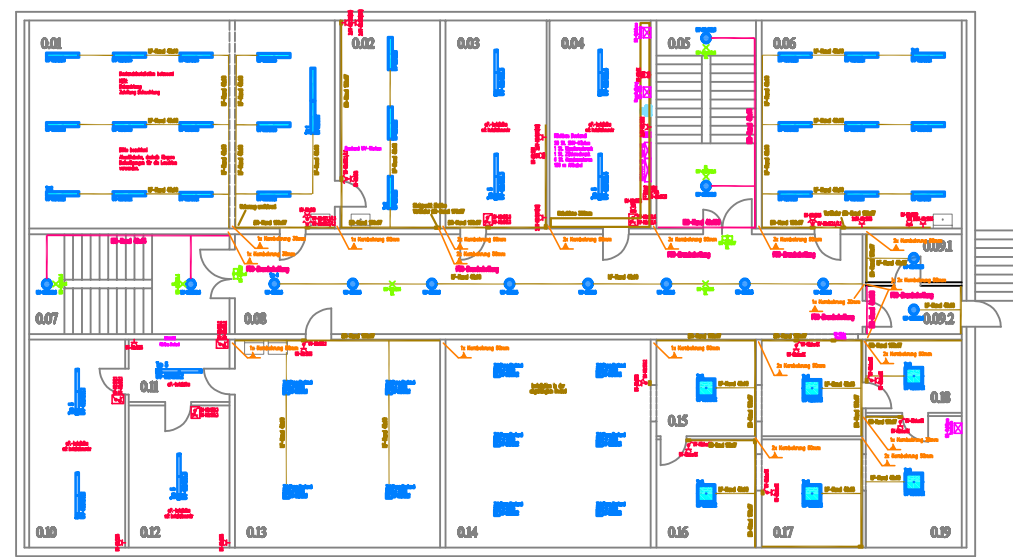

AUSFÜHRUNGSPLAN

Bauherr	Architekt
Gemeinde Rosenthal-Bielatal	...
Fachdienst: Gebäude/Liegenschaften	...
Goethestraße 7, 01824 Königstein	...

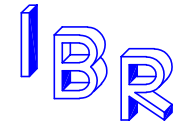

Ingenieurbüro Andre' Reimann
IB für Technische Gebäudeausrüstung

Meilitz 34
07570 Wünschendorf
Telefon: +49 36603 / 719 282
Telefax: +49 36603 / 719 283
eMail: IB.AR@t-online.de

Proj.Bez.	...			
Bauvorhaben	Sanierung Grundschule Rosenthal-Bielatal, Alte Tetschner Str. 5, 01824 Rosenthal-Bielatal			
Gesch.bez.	Grundriss KG			
Index	Bearbeiter	Gezeichnet	Geprüft	Datum
	reimann	reimann	reimann	05.03.2025

Elektroinstallation KG

M 1:50

Zchnngs.Nr. 250305_op_gs_rosenthal_kg.dwg