


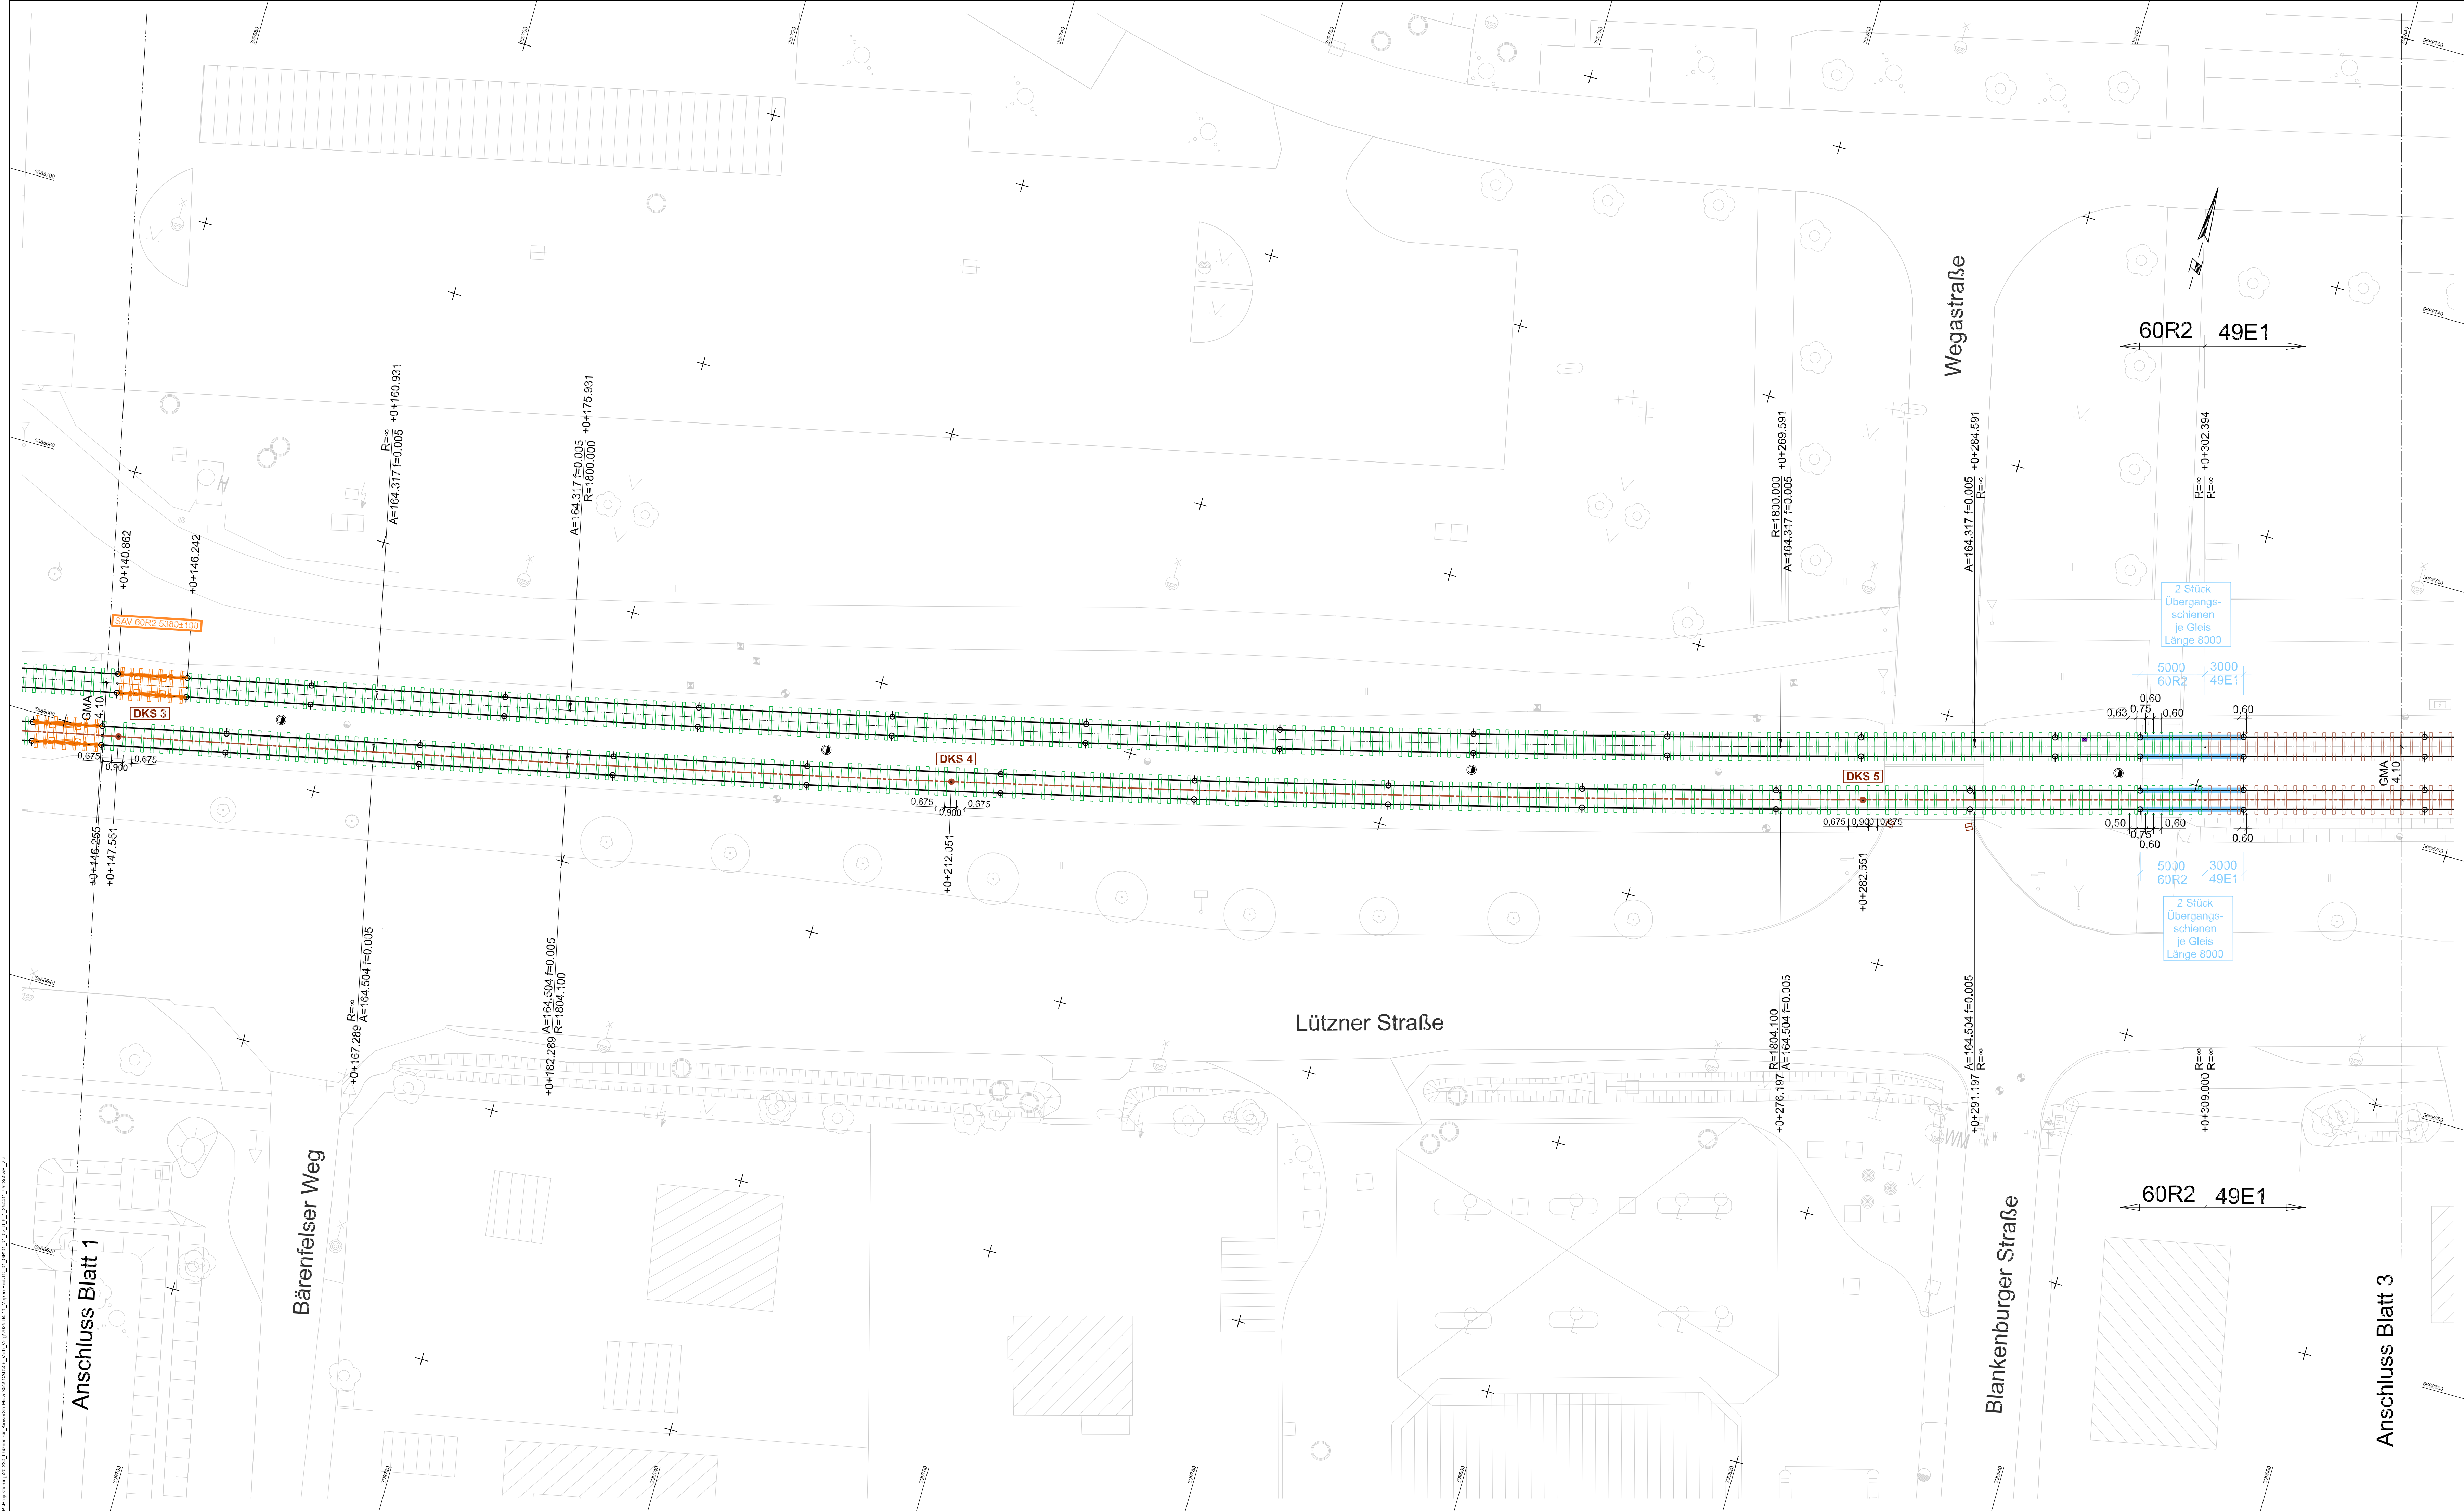




Zeichenerklärung

	Gleis
	Übergangsschiene
	Schiennenauszugsvorrichtung (SAV)
	Betonschwelle 60R2
	Betonschwelle 49E1
	Drainagekontrollschacht mit Drainageleitung
	Fahrleitungsmast
	Kabelziehschacht Niederspannung
	Gleisanschlusskasten (Niederspannung/ Bahnstrom)
	geplante KWL-Maßnahme (Trinkwasser)

Hinweis Anordnung Schwellen	
Gleisbauschotter/ Mineralgemisch:	
Gleisradius R von	25 m bis 30 m = Schwellenabstand 50 cm
	31 m bis 100 m = Schwellenabstand 60 cm
	101 m bis ∞ = Schwellenabstand 75 cm

1	2	3	4	5
01_11_02_0_6_1_250411_UntSchwPL_2.d				
Nr.	Art der Änderung			Datum
Lagebezug: ETRS89 Höhenbezug: DHHN2016 Blattgröße: 1.16x0.6 (0.7m) Datum: 11.04.2025				
 Leipziger Verkehrsbetriebe (LVB) GmbH Georgiring 3 04103 Leipzig				
Bauherr:				
Grünau, Lützner Str. – Plovdiver Str. (P-Nr. 90215.2)				
Vergabeunterlage		Unterschwellungsplan 2	Maßstab:	
			1 : 200	
Gewerk:	Gleisbau		Unterlage: 01-11-02	

Date: 10. April 2025 ; Uhrzeit: 10:43
P:\Projektor\03_120_Lösung zu Kauerl&Wetzel\CAVAC_Verb_Weg0020-04-11_Maps-firVO_01_08\01_11_02_0_0_1_250411_UnitSW9_2.d

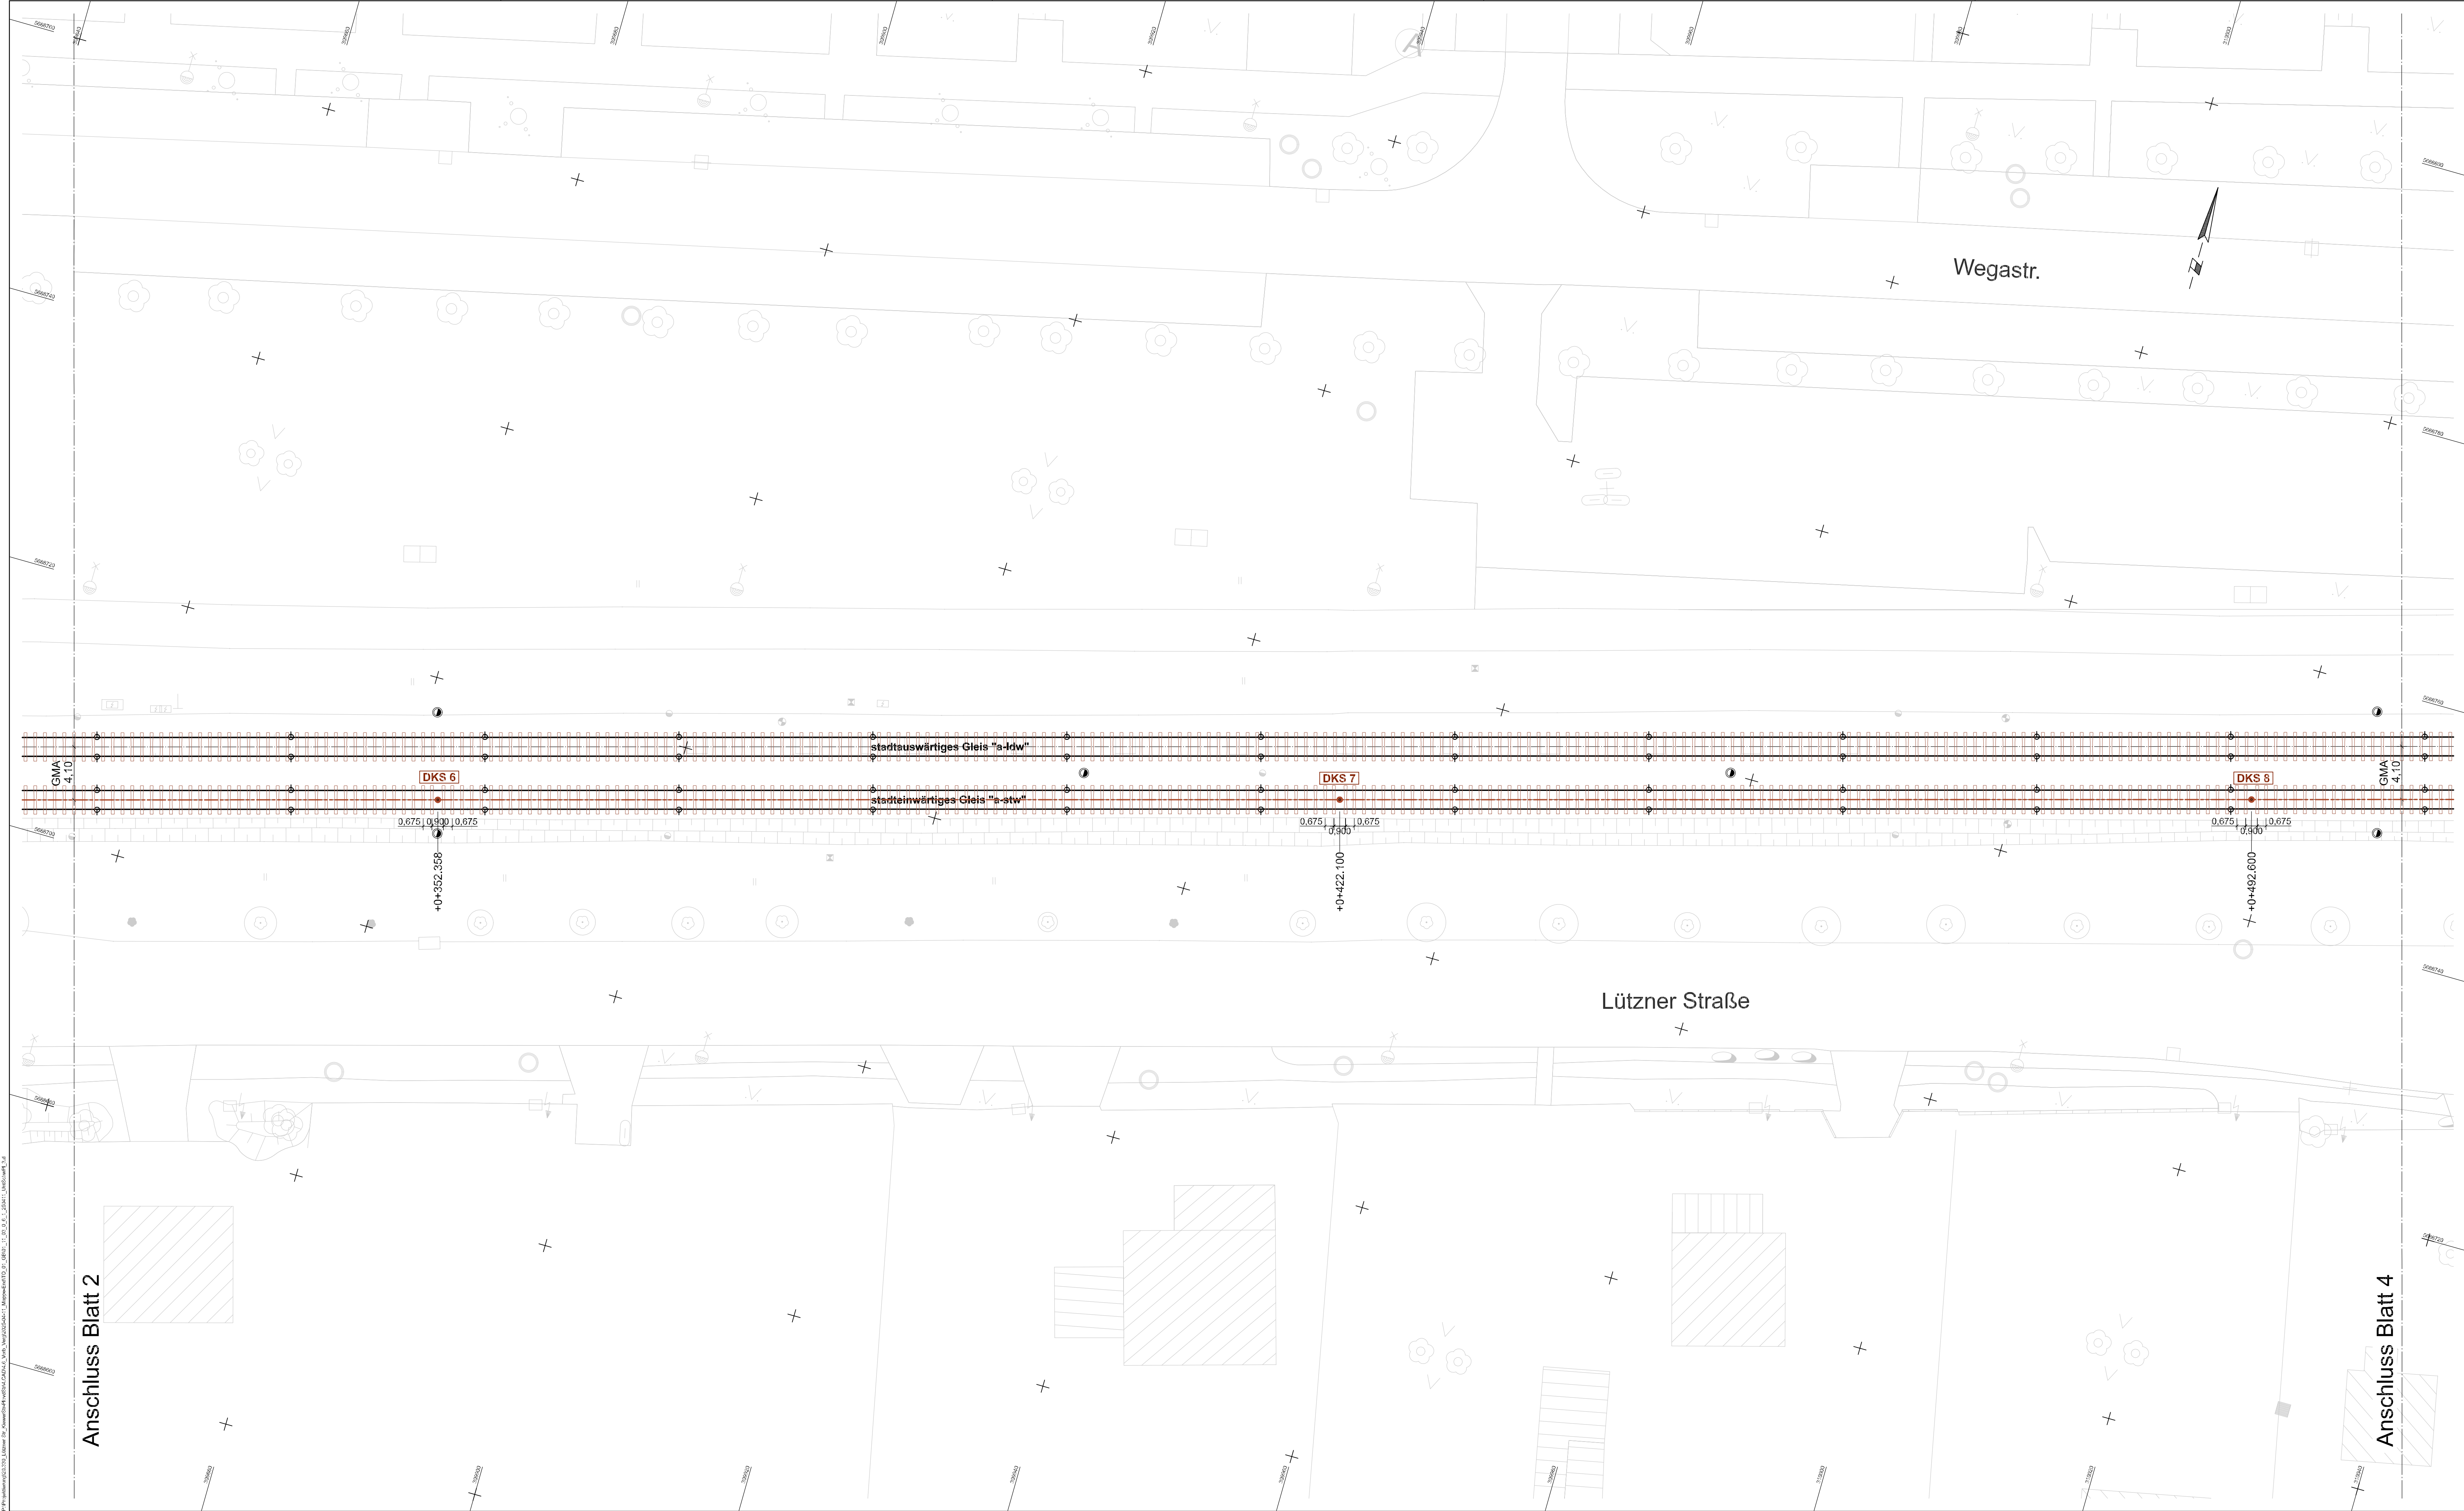

Zeichenerklärung

- | | |
|---|--|
|  | Gleis |
|  | Übergangsschiene |
|  | Schienenauzugsvorrichtung (SAV) |
|  | Betonschwelle 60R2 |
|  | Betonschwelle 45E1 |
|  | Drainagekontrollschicht mit Drainageleitung |
|  | Fahrleitungsmast |
|  | Kabelziehschacht Niederspannung |
|  | Gleisanschlusskasten (Niederspannung/ Bahnstrom) |
|  | geplante KWL-Maßnahme (Trinkwasser) |

Hinweis Anordnung Schwellen

Gleisbauschotter/ Mineralgemisch:

Gleisradius R von	25 m bis 30 m	= Schwellenabstand	50 cm
	31 m bis 100 m	= Schwellenabstand	60 cm
	101 m bis ∞	= Schwellenabstand	75 cm

1	2	3	4	5
---	---	---	---	---

01_11_03_0_6_1_250411_UntSchwPI_3.d

Nr.	Art der Änderung	Datum	

Lagebezug: ETRS89

Höhenbezug: DHHN2016

Leipziger Verlag
Georgiring 3
04103 Leipzig

Grünau, Lützner Str., Kiewer Str. – Plovdiver Str.
(P-Nr. 90215.2)


Vergabeunterlage

Maßstab:

Interlane:

01-11-03

DOI: 10.4236/2025.13(4):1043

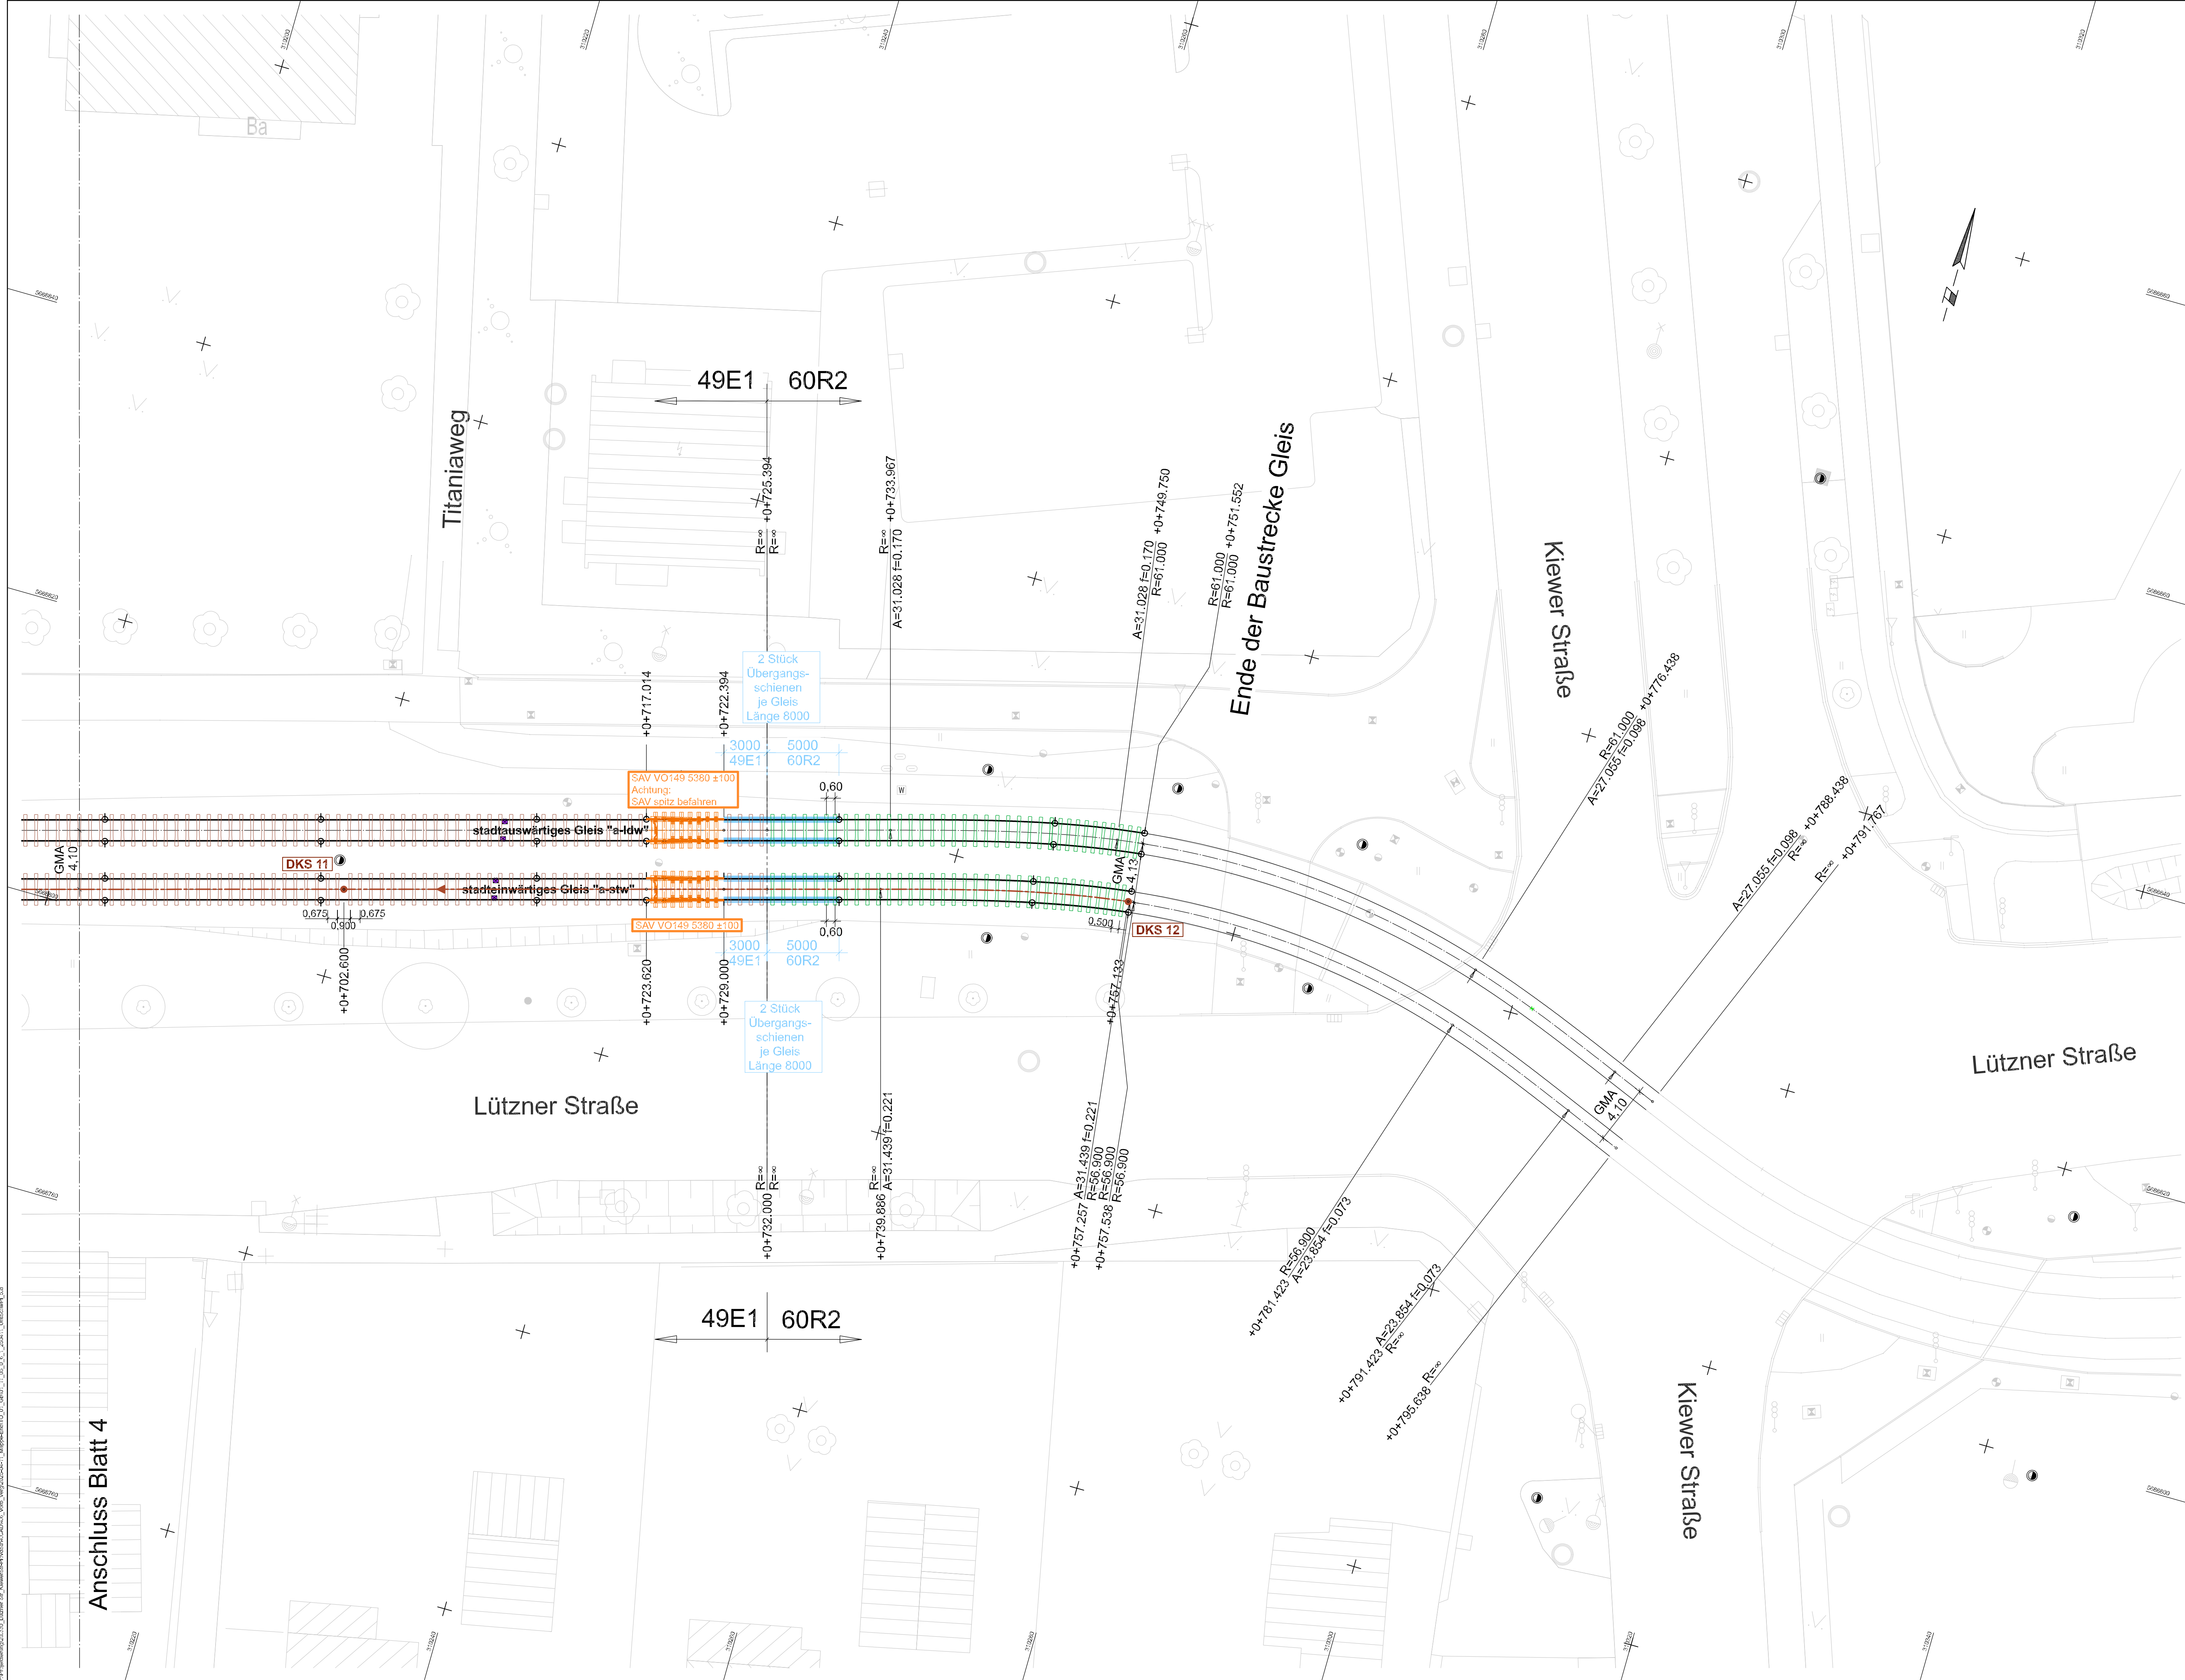

- ### Zeichenerklärung
- | | |
|---|--|
|  | Gleis |
|  | Übergangsschiene |
|  | Schienerauszugsvorrichtung (SAV) |
|  | Betonschwelle 60R2 |
|  | Betonschwelle 49E1 |
|  | Drainagekontrollschacht mit Drainageleitung |
|  | Fahrleitungsmast |
|  | Kabelziehschacht Niederspannung |
|  | Gleisanschlusskasten (Niederspannung/ Bahnstrom) |
|  | geplante KWL-Maßnahme (Trinkwasser) |

Hinweis Anordnung Schwellen	
Gleisbauschotter/ Mineralgemisch:	
Gleisradius R von	25 m bis 30 m = Schwellenabstand 50 cm
	31 m bis 100 m = Schwellenabstand 60 cm
	101 m bis ∞ = Schwellenabstand 75 cm

1	2	3	4	5
01_11_05_0_6_1_250411_UntSchwPl_5.d				
Nr.	Art der Änderung		Datum	
Lagebezug: ETRS89		Höhenbezug: DHHN2016	Blattgröße: 0.97x0.6 (0.6m²)	Datum: 11.04.2025
 Leipziger Verkehrsbetriebe (LVB) GmbH Georgiring 3 04103 Leipzig				
Grünau, Lützner Str., Kiewer Str. – Plovdiver Str. (P-Nr. 90215.2)				
Vergabeunterlage Gewerk: Gleisbau		Unterschwellungsplan 5	Maßstab: 1 : 200	
			Unterlage: 01-11-05	