


Datum: 16. April 2025, Blatt: 1/2  
Projektskizze: 01\_12\_01\_0\_6\_1\_250411\_KoordinatLeitPl\_1.d  
Verzeichnis: 01\_12\_01\_0\_6\_1\_250411\_KoordinatLeitPl\_1.d

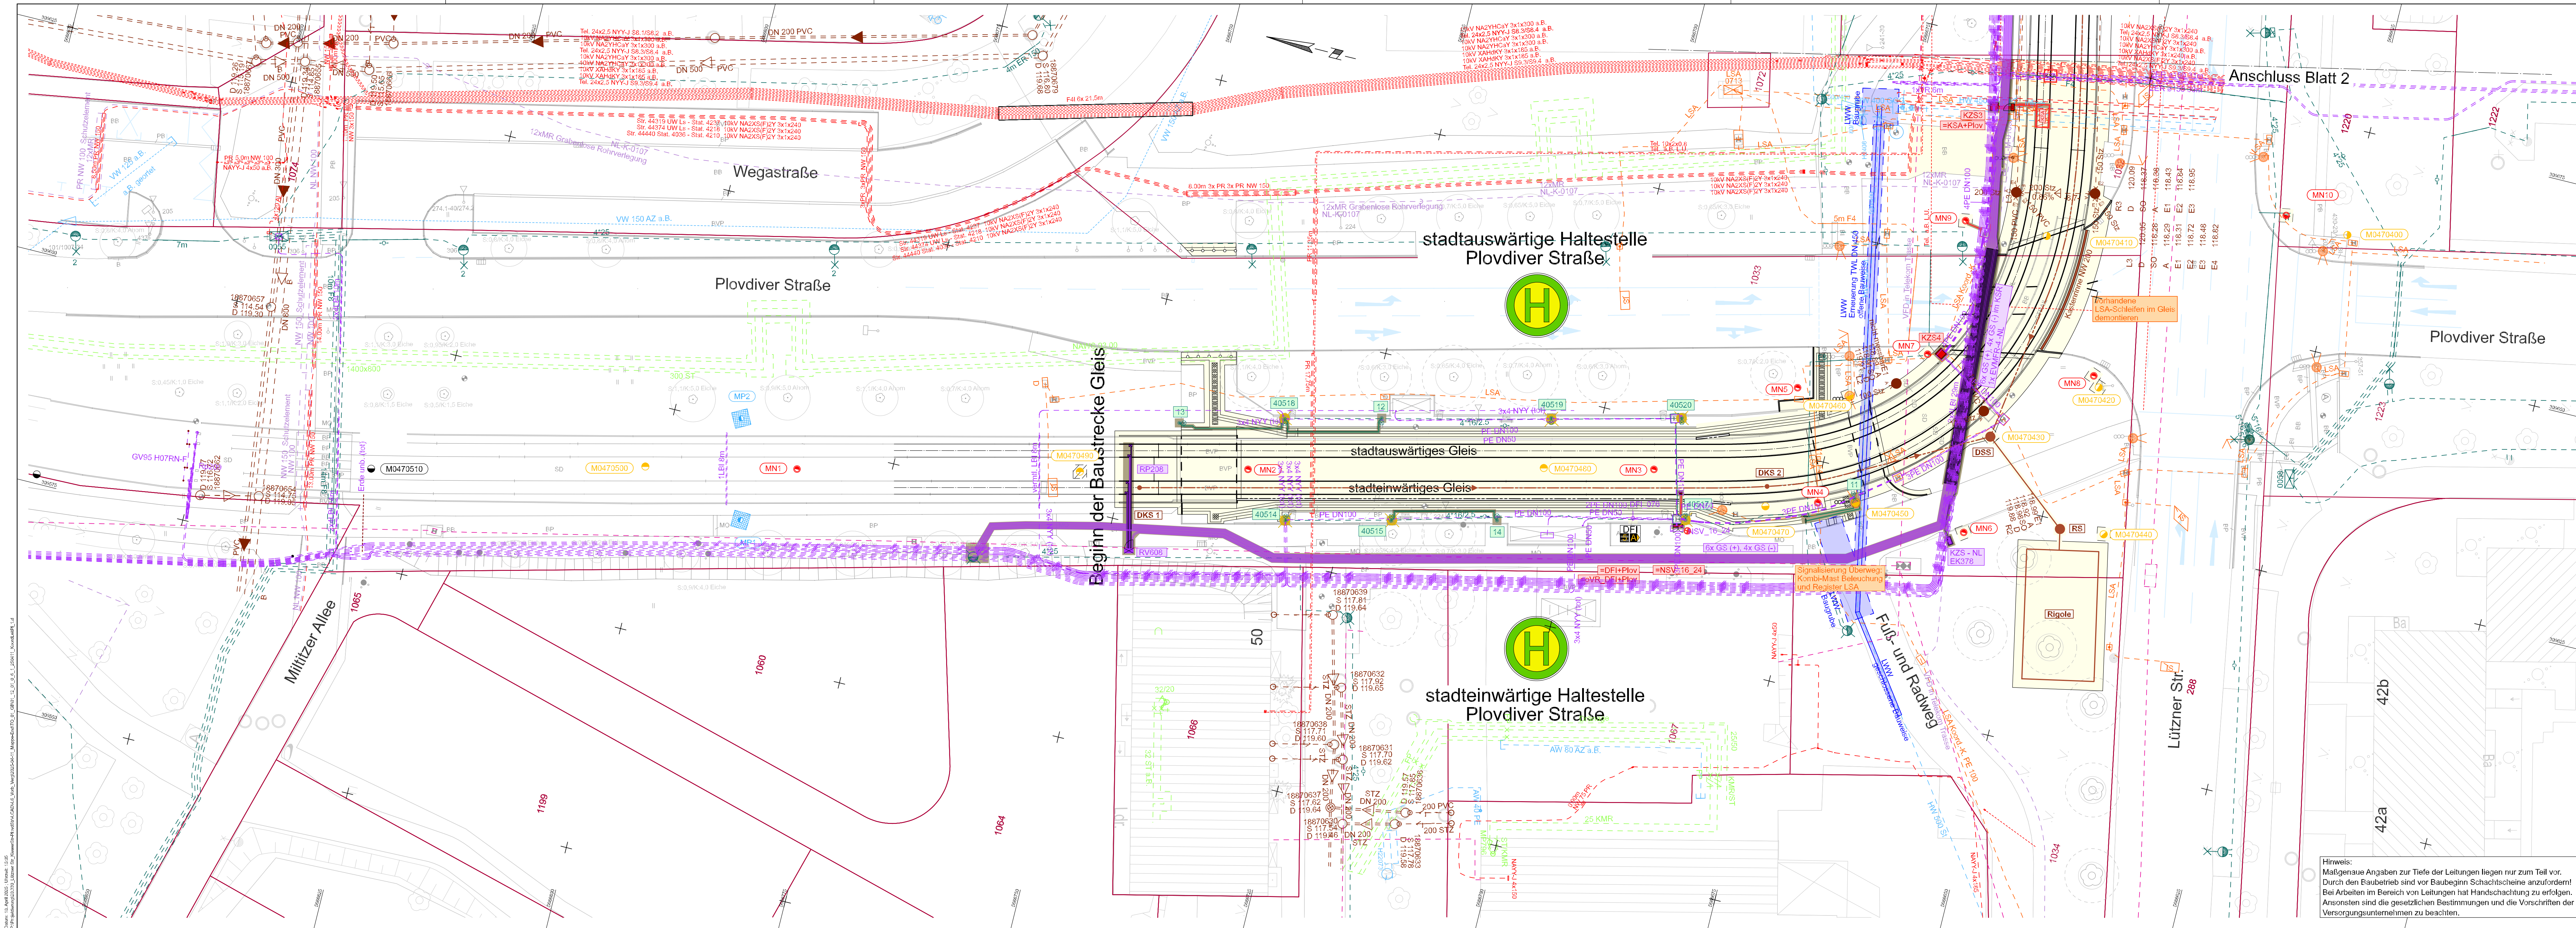


**Zeichenerklärung**

- vorhandene Schmutzwasserleitung (KWL)
- vorhandene Regenwasserleitung (KWL)
- vorhandene Entwässerungsleitung (LVB)
- vorhandene Trinkwasserleitung / außer Betrieb (KWL)
- vorhandene Gasleitung / außer Betrieb (Netz Leipzig)
- vorhandene Elt-Kabel (Netz Leipzig)
- vorhandene Bahnstrom-Kabel / außer Betrieb (LVB)
- vorhandene Stadtbeleuchtungskabel (MTA)
- vorhandene Lichtsignalanlagenkabel (MTA)
- vorhandene Telekommunikationskabel (DTAG)
- vorhandene Telekommunikationskabel (VVD)
- vorhandene Telekommunikationskabel (HLKomm)
- vorhandenes Telekommunikationskabel (Netz Leipzig)
- vorhandenes Telekommunikationskabel (PYUR)
- Fahrleitungsmast vorhanden, Neubau, Demontage
- geplante Schienen- und Gleisverbinder
- geplante Entwässerungsmaßnahme, Drainage/Transportleitung mit Schacht(LVB)
- geplante Entwässerungsmaßnahme Rigole mit Anschlussleitung (LVB)
- geplante Bahnstrommaßnahme (LVB) und geplantes Mehrachsensystem (Netz Leipzig)
- geplante Niederspannungsmaßnahme (LVB)
- geplante Beleuchtungsmaßnahme (LVB)
- geplante Lichtsignalanlagenmaßnahme (MTA)
- geplante LSA-Schleifen im Gleis demontieren
- Kabelverteilerschrank / Gleisanschlusskasten / Kabelziehschacht
- Baubereich Gleis- und Haltestellennubau
- Baubereich Leitungstiefbau LVB (Bahnstrom, Niederspannung, Beleuchtung)
- Planung Dritter (LWW)
- Markierung vorhanden
- Vermessung
- Flurstücksgrenze mit Flurstücksnummer

| 1   | 2                                | 3                                           | 4 |
|---|----------------------------------|---------------------------------------------|---|
| 01_12_01_0_6_1_250411_KoordinatLeitPl_1.d                                                                            |                                  |                                             |   |
| Nr.   | Art der Änderung                 | Datum                                       |   |
| Lagebezug: ETRS89 Höhenbezug: DHHN2016 Blattgröße: 1,35x0,42 (0,6m²) Datum: 11.04.2025                               |                                  |                                             |   |
| <b>Leipziger Verkehrsbetriebe</b><br>Bauherr: Leipziger Verkehrsbetriebe (LVB) GmbH<br>Georgiring 3<br>04103 Leipzig |                                  |                                             |   |
| Grünau, Lützner Str., Kiewer Str. – Plovdiver Str.<br>(P-Nr. 90215.2)                                                |                                  |                                             |   |
| Vergabeunterlage   | Koordinierter<br>Leistungsplan 1 | Maßstab:<br>1 : 250<br>Urtlage:<br>01-12-01 |   |
| Gewerk: Gleisbau   |                                  |                                             |   |

**Hinweis:**  
Maßgenaue Angaben zur Tiefe der Leitungen liegen nur zum Teil vor.  
Durch den Baubetrieb sind vor Baubeginn Schachtscheine anzufordern!  
Bei Arbeiten im Bereich von Leitungen hat Handschachtung zu erfolgen.  
Ansonsten sind die gesetzlichen Bestimmungen und die Vorschriften der  
Versorgungsunternehmen zu beachten.

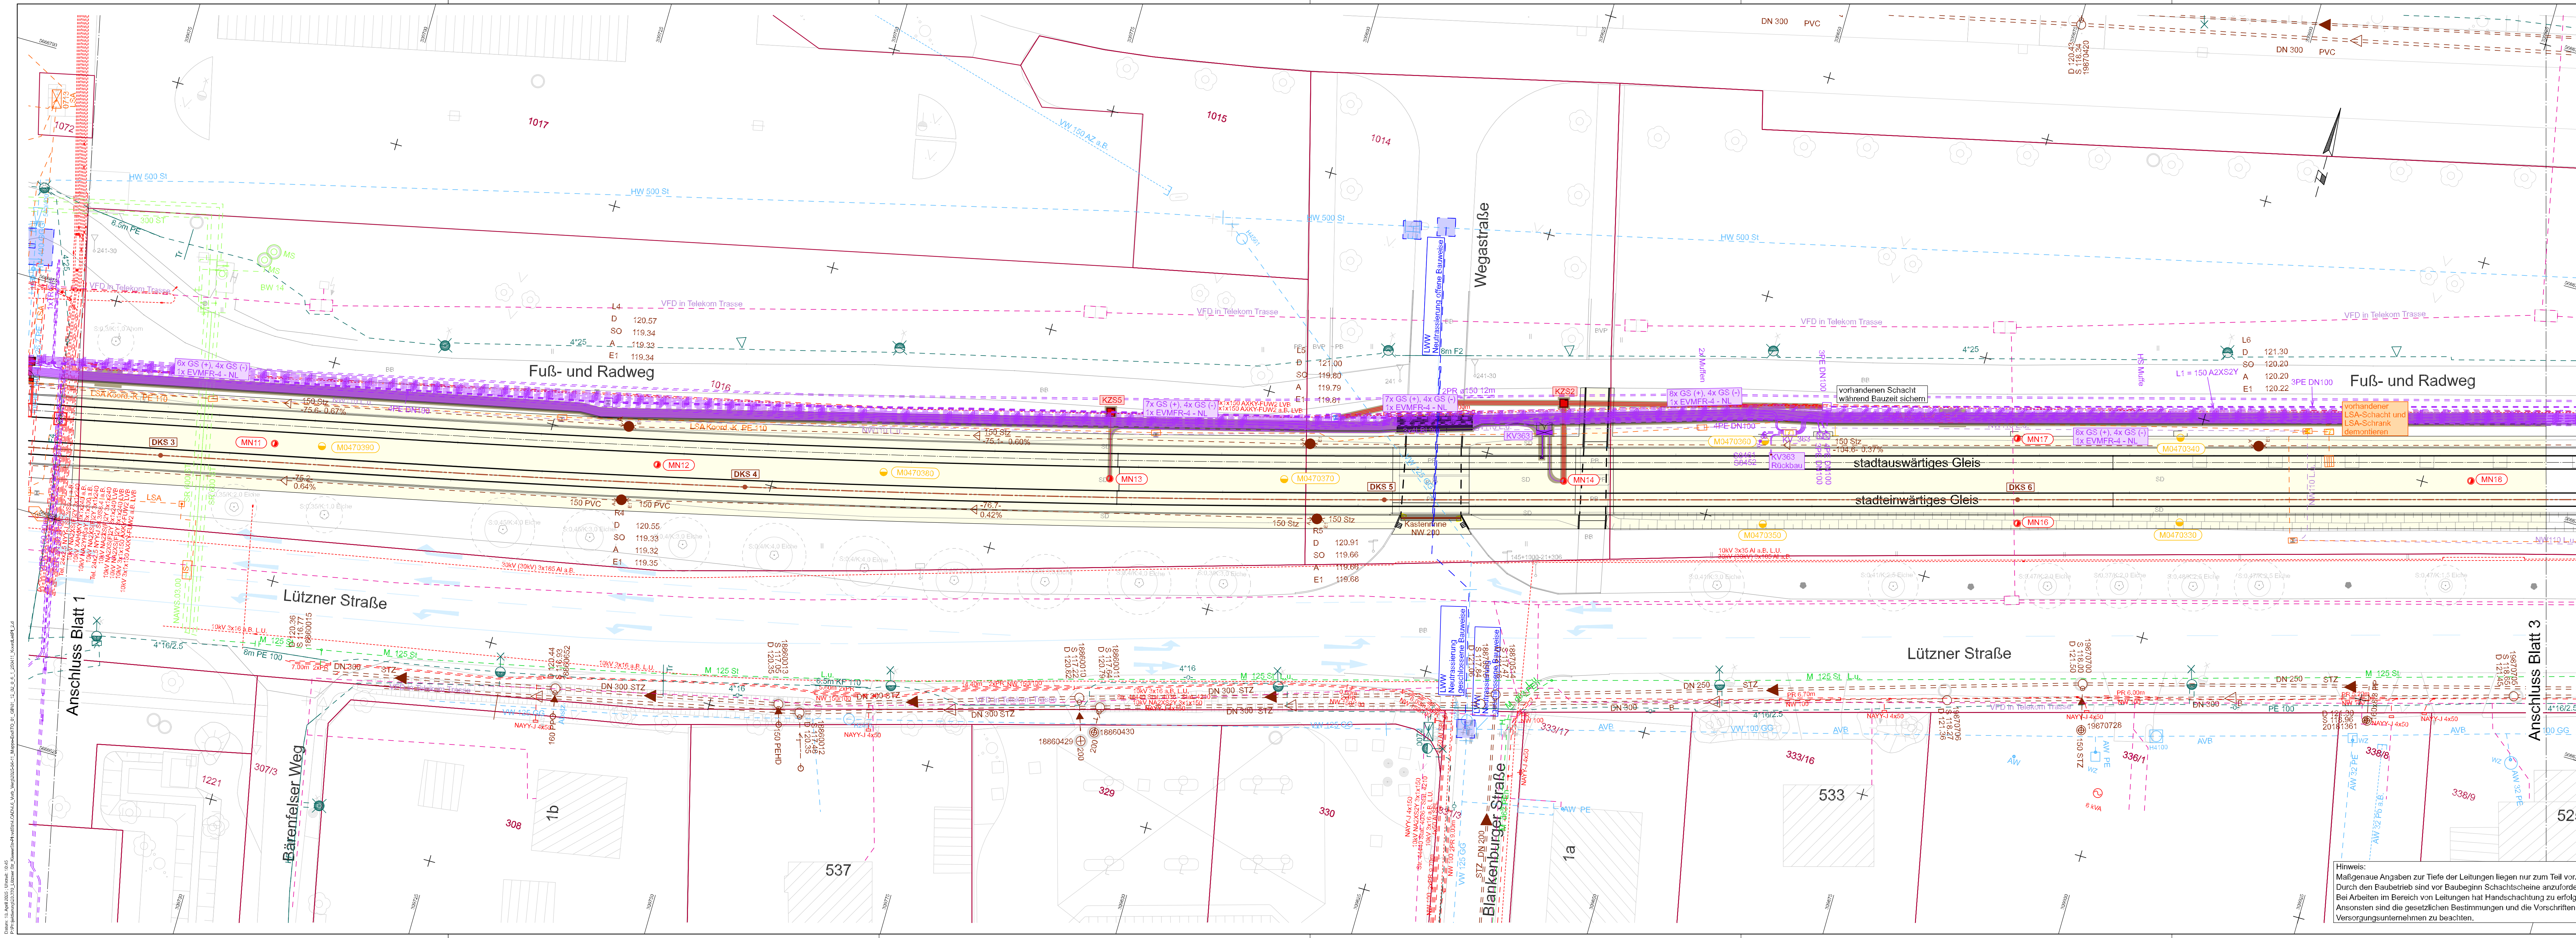

- Zeichenerklärung**
- vorhandene Schmutzwasserleitung (KWL)
  - vorhandene Regenwasserleitung (KWL)
  - vorhandene Entwässerungsleitung (LVB)
  - vorhandene Trinkwasserleitung / außer Betrieb (KWL)
  - vorhandene Gasleitung / außer Betrieb (Netz Leipzig)
  - vorhandene Elt-Kabel (Netz Leipzig)
  - vorhandene Bahnstrom-Kabel / außer Betrieb (LVB)
  - vorhandene Stadtbeleuchtungskabel (MTA)
  - vorhandene Lichtsignalanlagenkabel (MTA)
  - vorhandene Telekommunikationskabel (DTAG)
  - vorhandene Telekommunikationskabel (VKD)
  - vorhandene Telekommunikationskabel (HLkomm)
  - vorhandenes Telekommunikationskabel (Netz Leipzig)
  - vorhandenes Telekommunikationskabel (PYUR)
  - Fahrleitungsmast vorhanden, Neubau, Demontage
  - geplante Schienen- und Gleisverbinder
  - geplante Entwässerungsmaßnahme, Drainage/Transportleitung mit Schacht(LVB)
  - geplante Entwässerungsmaßnahme Ringle mit Anschlussleitung (LVB)
  - geplante Bahnstrommaßnahme (LVB) und geplantes Mehrfachsystem (Netz Leipzig)
  - geplante Niederspannungsmaßnahme (LVB)
  - geplante Beleuchtungsmaßnahme (LVB)
  - geplante Lichtsignalanlagenmaßnahme (MTA)
  - Kabelverteilschrank / Gleisanschlusskasten / Kabelzieherschacht
  - Baubereich Gleis- und Haltestellenumbau
  - Baubereich Leitungstiefbau LVB (Bahnstrom, Niederspannung, Beleuchtung)
  - Planung Dritter (LWW)
  - Markierung vorhanden
  - Vermessung
  - Flurstücksgrenze mit Flurstücksnummer

|   |   |   |   |
|---|---|---|---|
| 1 | 2 | 3 | 4 |
|---|---|---|---|

01\_12\_02\_0\_6\_1\_250411\_KoordLeitPI\_2.d

| Nr. | Art der Änderung | Datum |
|-----|------------------|-------|
|     |                  |       |


Lagebezug: ETRS89 Höhenbezug: DHHN2016 Blattgröße: 1,35x0,42 (0,6m²) Datum: 11.04.2025

**Leipziger Verkehrsbetriebe**  
Bauherr: Leipziger Verkehrsbetriebe (LVB) GmbH  
Georgiring 3  
04103 Leipzig

Grünau, Lützner Str., Kiewer Str. – Plovdiver Str.  
(P-Nr. 90215.2)

|                  |                                  |                                            |
|------------------|----------------------------------|--------------------------------------------|
| Vergabeunterlage | Koordinierter<br>Leistungsplan 2 | Maßstab:<br>1 : 250<br>Urtage:<br>01-12-02 |
| Gewerk: Gleisbau |                                  |                                            |

Hinweis:  
Maßgenaue Angaben zur Tiefe der Leitungen liegen nur zum Teil vor.  
Durch den Baubetrieb sind vor Baubeginn Schachtscheine anzufordern!  
Bei Arbeiten im Bereich von Leitungen hat Handschachtung zu erfolgen.  
Ansonsten sind die gesetzlichen Bestimmungen und die Vorschriften der  
Versorgungsunternehmen zu beachten.

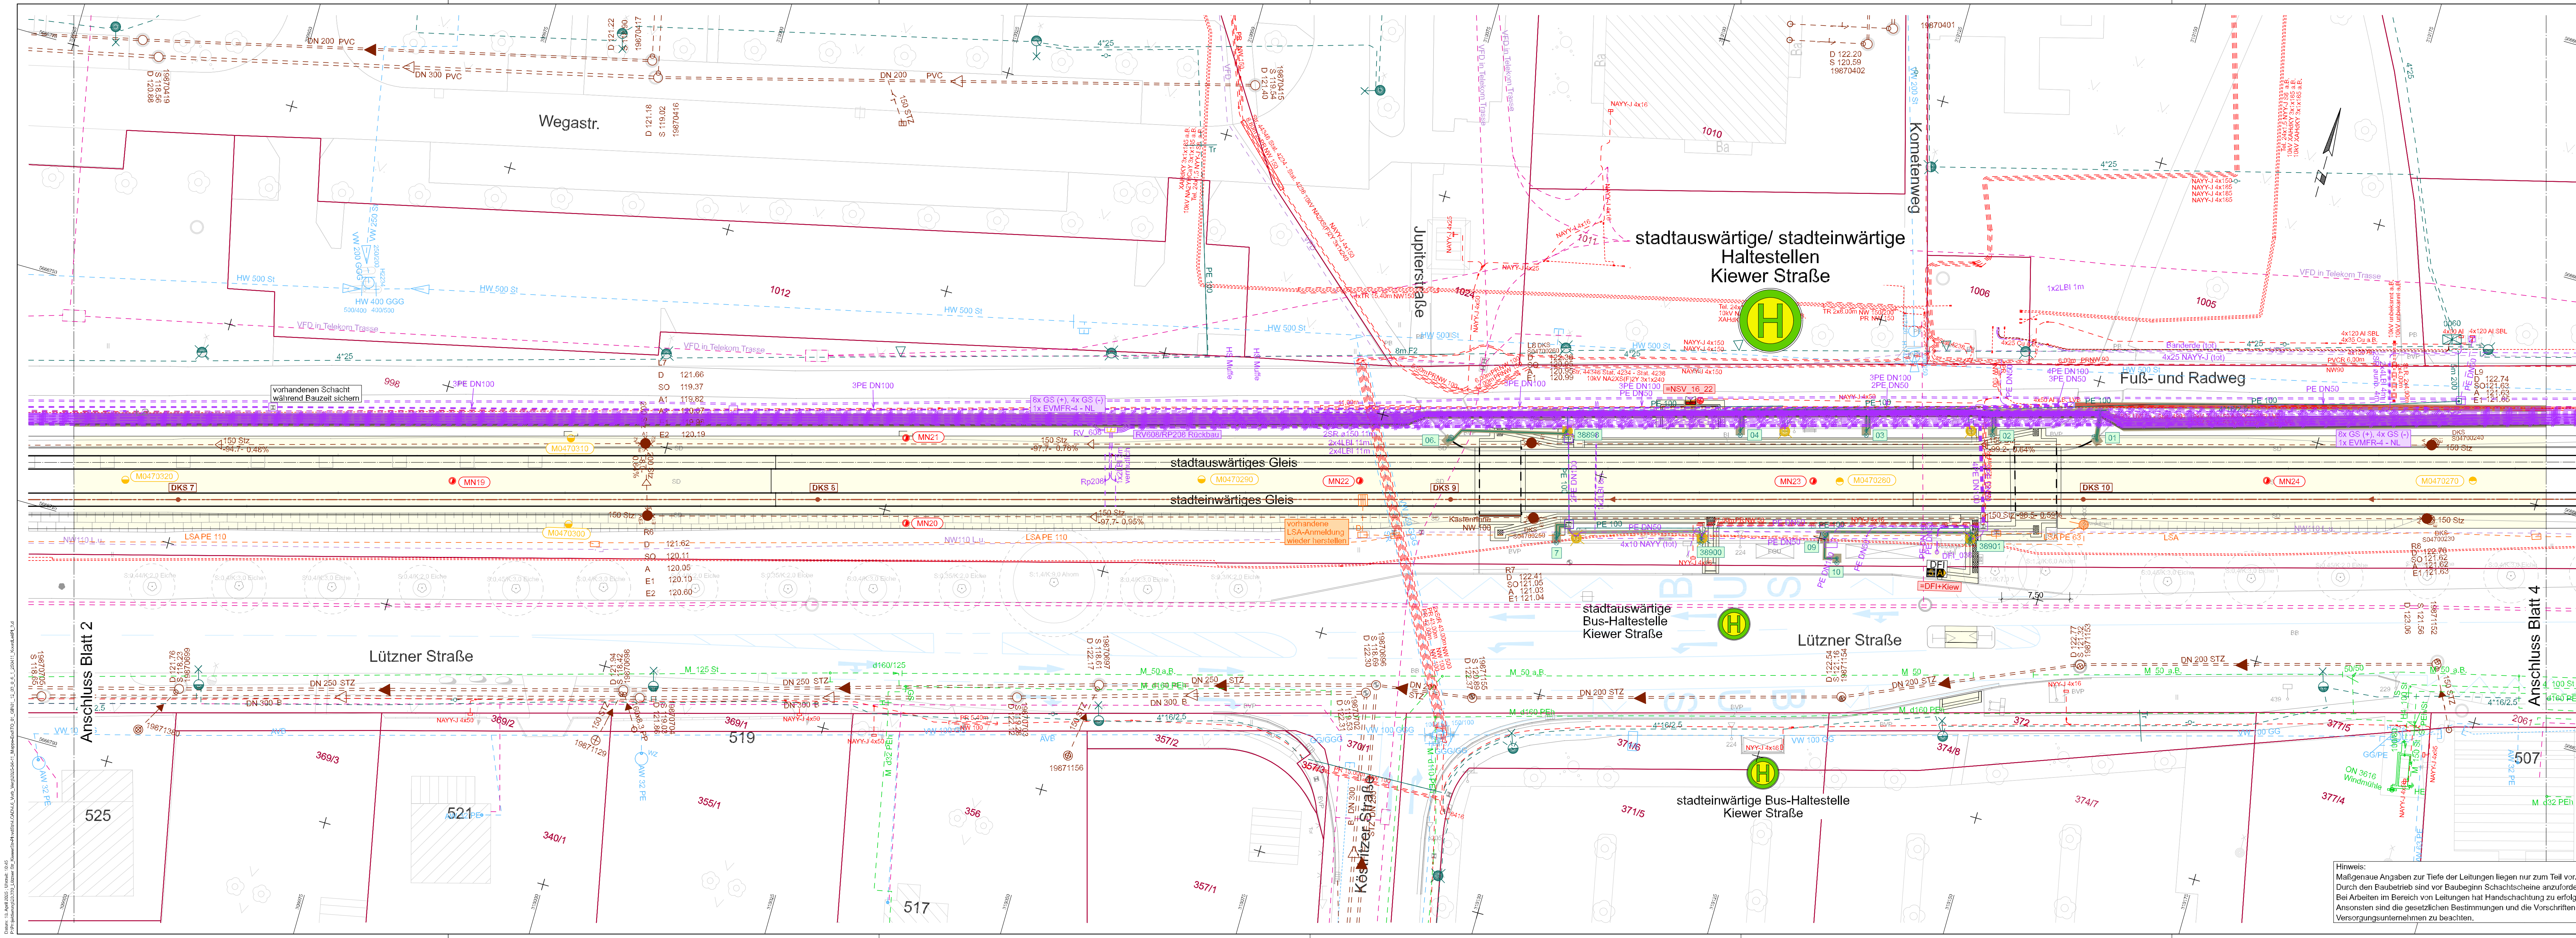


**Zeichenerklärung**

- vorhandene Schmutzwasserleitung (KWL)
- vorhandene Regenwasserleitung (KWL)
- vorhandene Entwässerungsleitung (LVB)
- vorhandene Trinkwasserleitung / außer Betrieb (KWL)
- vorhandene Gasleitung / außer Betrieb (Netz Leipzig)
- vorhandene Elt-Kabel (Netz Leipzig)
- vorhandene Bahnstrom-Kabel / außer Betrieb (LVB)
- vorhandene Stadtbeleuchtungskabel (MTA)
- vorhandene Lichtsignalanlagenkabel (MTA)
- vorhandene Telekommunikationskabel (DTAG)
- vorhandene Telekommunikationskabel (VKD)
- vorhandene Telekommunikationskabel (HLkomm)
- vorhandenes Telekommunikationskabel (Netz Leipzig)
- vorhandenes Telekommunikationskabel (PYUR)
- Fahrleitungsmast vorhanden, Neubau, Demontage
- geplante Schienen- und Gleisverbinder
- geplante Entwässerungsmaßnahme, Drainage/ Transportleitung mit Schacht (LVB)
- geplante Entwässerungsmaßnahme Rigole mit Anschlussleitung (LVB)
- geplante Bahnstrommaßnahme (LVB) und geplantes Mehrfachsystem (Netz Leipzig)
- geplante Niederspannungsmaßnahme (LVB)
- geplante Beleuchtungsmaßnahme (LVB)
- geplante Lichtsignalanlagenmaßnahme (MTA)
- Kabelverteilerschrank / Gleisanschlusskasten / Kabelziehschacht
- Baubereich Gleis- und Haltestelleneubau
- Baubereich Leitungstiefbau LVB (Bahnstrom, Niederspannung, Beleuchtung)
- Planung Dritter (LWW)
- Markierung vorhanden
- Vermessung
- Flurstücksgrenze mit Flurstücksnummer

| 1                                                                                      | 2                | 3                                                                      | 4                                             |
|----------------------------------------------------------------------------------------|------------------|------------------------------------------------------------------------|-----------------------------------------------|
| 01_12_03_0_6_1_250411_KoordLeitPI_3.d                                                  |                  |                                                                        |                                               |
| Nr.                                                                                    | Art der Änderung | Datum                                                                  |                                               |
| Lagebezug: ETRS89 Höhenbezug: DHHN2016 Blattgröße: 1,35x0,42 (0,6m²) Datum: 11.04.2025 |                  |                                                                        |                                               |
| <b>Leipziger Verkehrsbetriebe</b>                                                      |                  | Leipziger Verkehrsbetriebe (LVB) GmbH<br>Georgiring 3<br>04103 Leipzig |                                               |
| Bauherr:<br>Grünau, Lützner Str., Kiewer Str. – Plovdiver Str.<br>(P-Nr. 90215.2)      |                  |                                                                        |                                               |
| Vergabeunterlage                                                                       |                  | Koordinierter<br>Leistungsplan 3                                       | Maßstab:<br>1 : 250<br>Unterlage:<br>01-12-03 |
| Gewerk: Gleisbau                                                                       |                  |                                                                        |                                               |

Hinweis:  
Maßgenaue Angaben zur Tiefe der Leitungen liegen nur zum Teil vor.  
Durch den Baubetrieb sind vor Baubeginn Schachtscheine anzufordern!  
Bei Arbeiten im Bereich von Leitungen hat Handschachtung zu erfolgen.  
Ansonsten sind die gesetzlichen Bestimmungen und die Vorschriften der  
Versorgungsunternehmen zu beachten.

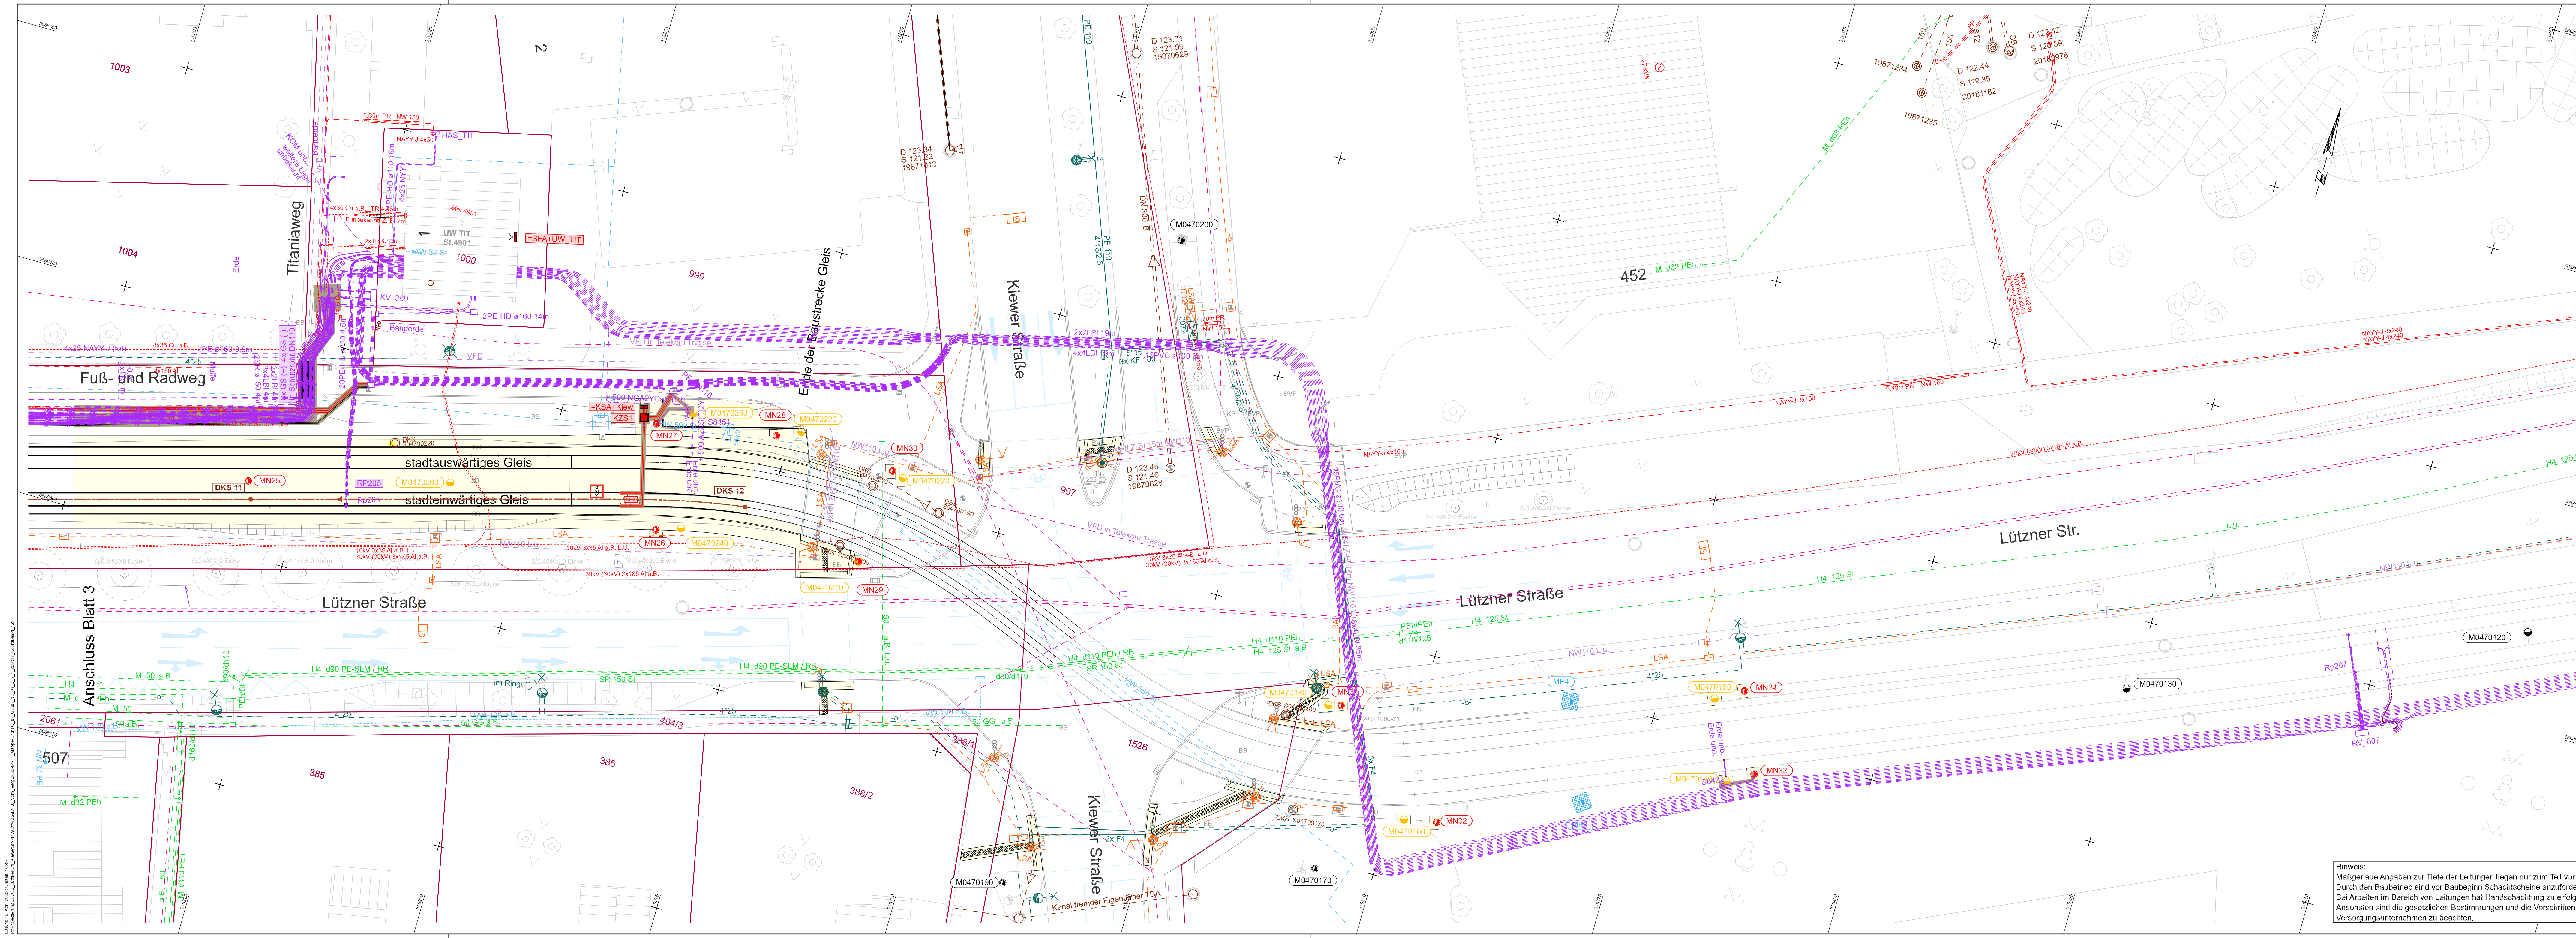

**Zeichenerklärung**

- vorhandene Schmutzwasserleitung (KWL)
- vorhandene Regenwasserleitung (KWL)
- vorhandene Entwässerungsleitung (LVB)
- vorhandene Trinkwasserleitung / außer Betrieb (KWL)
- vorhandene Gasleitung / außer Betrieb (Netz Leipzig)
- vorhandene Elst-Kabel (Netz Leipzig)
- vorhandene Bahnstrom-Kabel / außer Betrieb (LVB)
- vorhandene Stadtbeleuchtungskabel (MTA)
- vorhandene Lichtsignalanlagenkabel (MTA)
- vorhandene Telekommunikationskabel (DTAG)
- vorhandene Telekommunikationskabel (VKD)
- vorhandene Telekommunikationskabel (HLkomm)
- vorhandenes Telekommunikationskabel (Netz Leipzig)
- vorhandenes Telekommunikationskabel (PYUR)
- Fahrleitungsmast vorhanden, Neubau, Demontage
- geplante Schienen- und Gleisverbinder
- geplante Entwässerungsmaßnahme, Drainage/ Transportleitung mit Schacht(LVB)
- geplante Entwässerungsmaßnahme Ringle mit Anschlussleitung (LVB)
- geplante Bahnstrommaßnahme (LVB) und geplantes Mehrschichtsystem (Netz Leipzig)
- geplante Niederspannungsmaßnahme (LVB)
- geplante Beleuchtungsmaßnahme (LVB)
- geplante Lichtsignalanlagenmaßnahme (MTA)
- Kabelverteilerschrank / Gleisanschlusskasten / Kabelziehschacht
- Baubereich Gleis- und Haltestellenumbau
- Baubereich Leitungstiefbau LVB (Bahnstrom, Niederspannung, Beleuchtung)
- Planung Dritter (LWW)
- Markierung vorhanden
- Vermessung
- Flurstücksgrenze mit Flurstücksnummer

| 1   | 2                | 3                                | 4                      |
|---|------------------|----------------------------------|------------------------|
| 01_12_04_0_6_1_250411_KoordLeitPI_4.d                                                                    |                  |                                  |                        |
| Nr.   | Art der Änderung | Datum                            |                        |
| Lagebezug: ETRS89 Höhenbezug: DHHN2016 Blattgröße: 1,35x0,42 (0,6m²) Datum: 11.04.2025                   |                  |                                  |                        |
| <b>Leipziger Verkehrsbetriebe</b> Leipziger Verkehrsbetriebe (LVB) GmbH<br>Georgiring 3<br>04103 Leipzig |                  |                                  |                        |
| Bauherr: Grünau, Lützner Str., Kiewer Str. – Plovdiver Str.<br>(P-Nr. 90215.2)                           |                  |                                  |                        |
| Vergabeunterlage                                                                                         |                  | Koordinierter<br>Leistungsplan 4 | Maßstab:<br>1 : 250    |
| Gewerk: Gleisbau                                                                                         |                  |                                  | Unterlage:<br>01-12-04 |

Hinweis:  
Maßgenaue Angaben zur Tiefe der Leitungen liegen nur zum Teil vor.  
Durch den Baubetrieb sind vor Baubeginn Schachtscheine anzufordern!  
Bei Arbeiten im Bereich von Leitungen hat Handschachtung zu erfolgen.  
Ansonsten sind die gesetzlichen Bestimmungen und die Vorschriften der  
Versorgungsunternehmen zu beachten.