


Datum: 08. April 2025, Uhrzeit: 14:19
Pfad: C:\Users\p10330\Documents\Leipzig\SS2_KiewerStr\Plan\SH4-CAD\4.6_Vorb_Vorg\2025-04-11_Maps-Ein\TO_04_NS\04_01_15_0_6_1_250411_BEL_SchemPKie.d

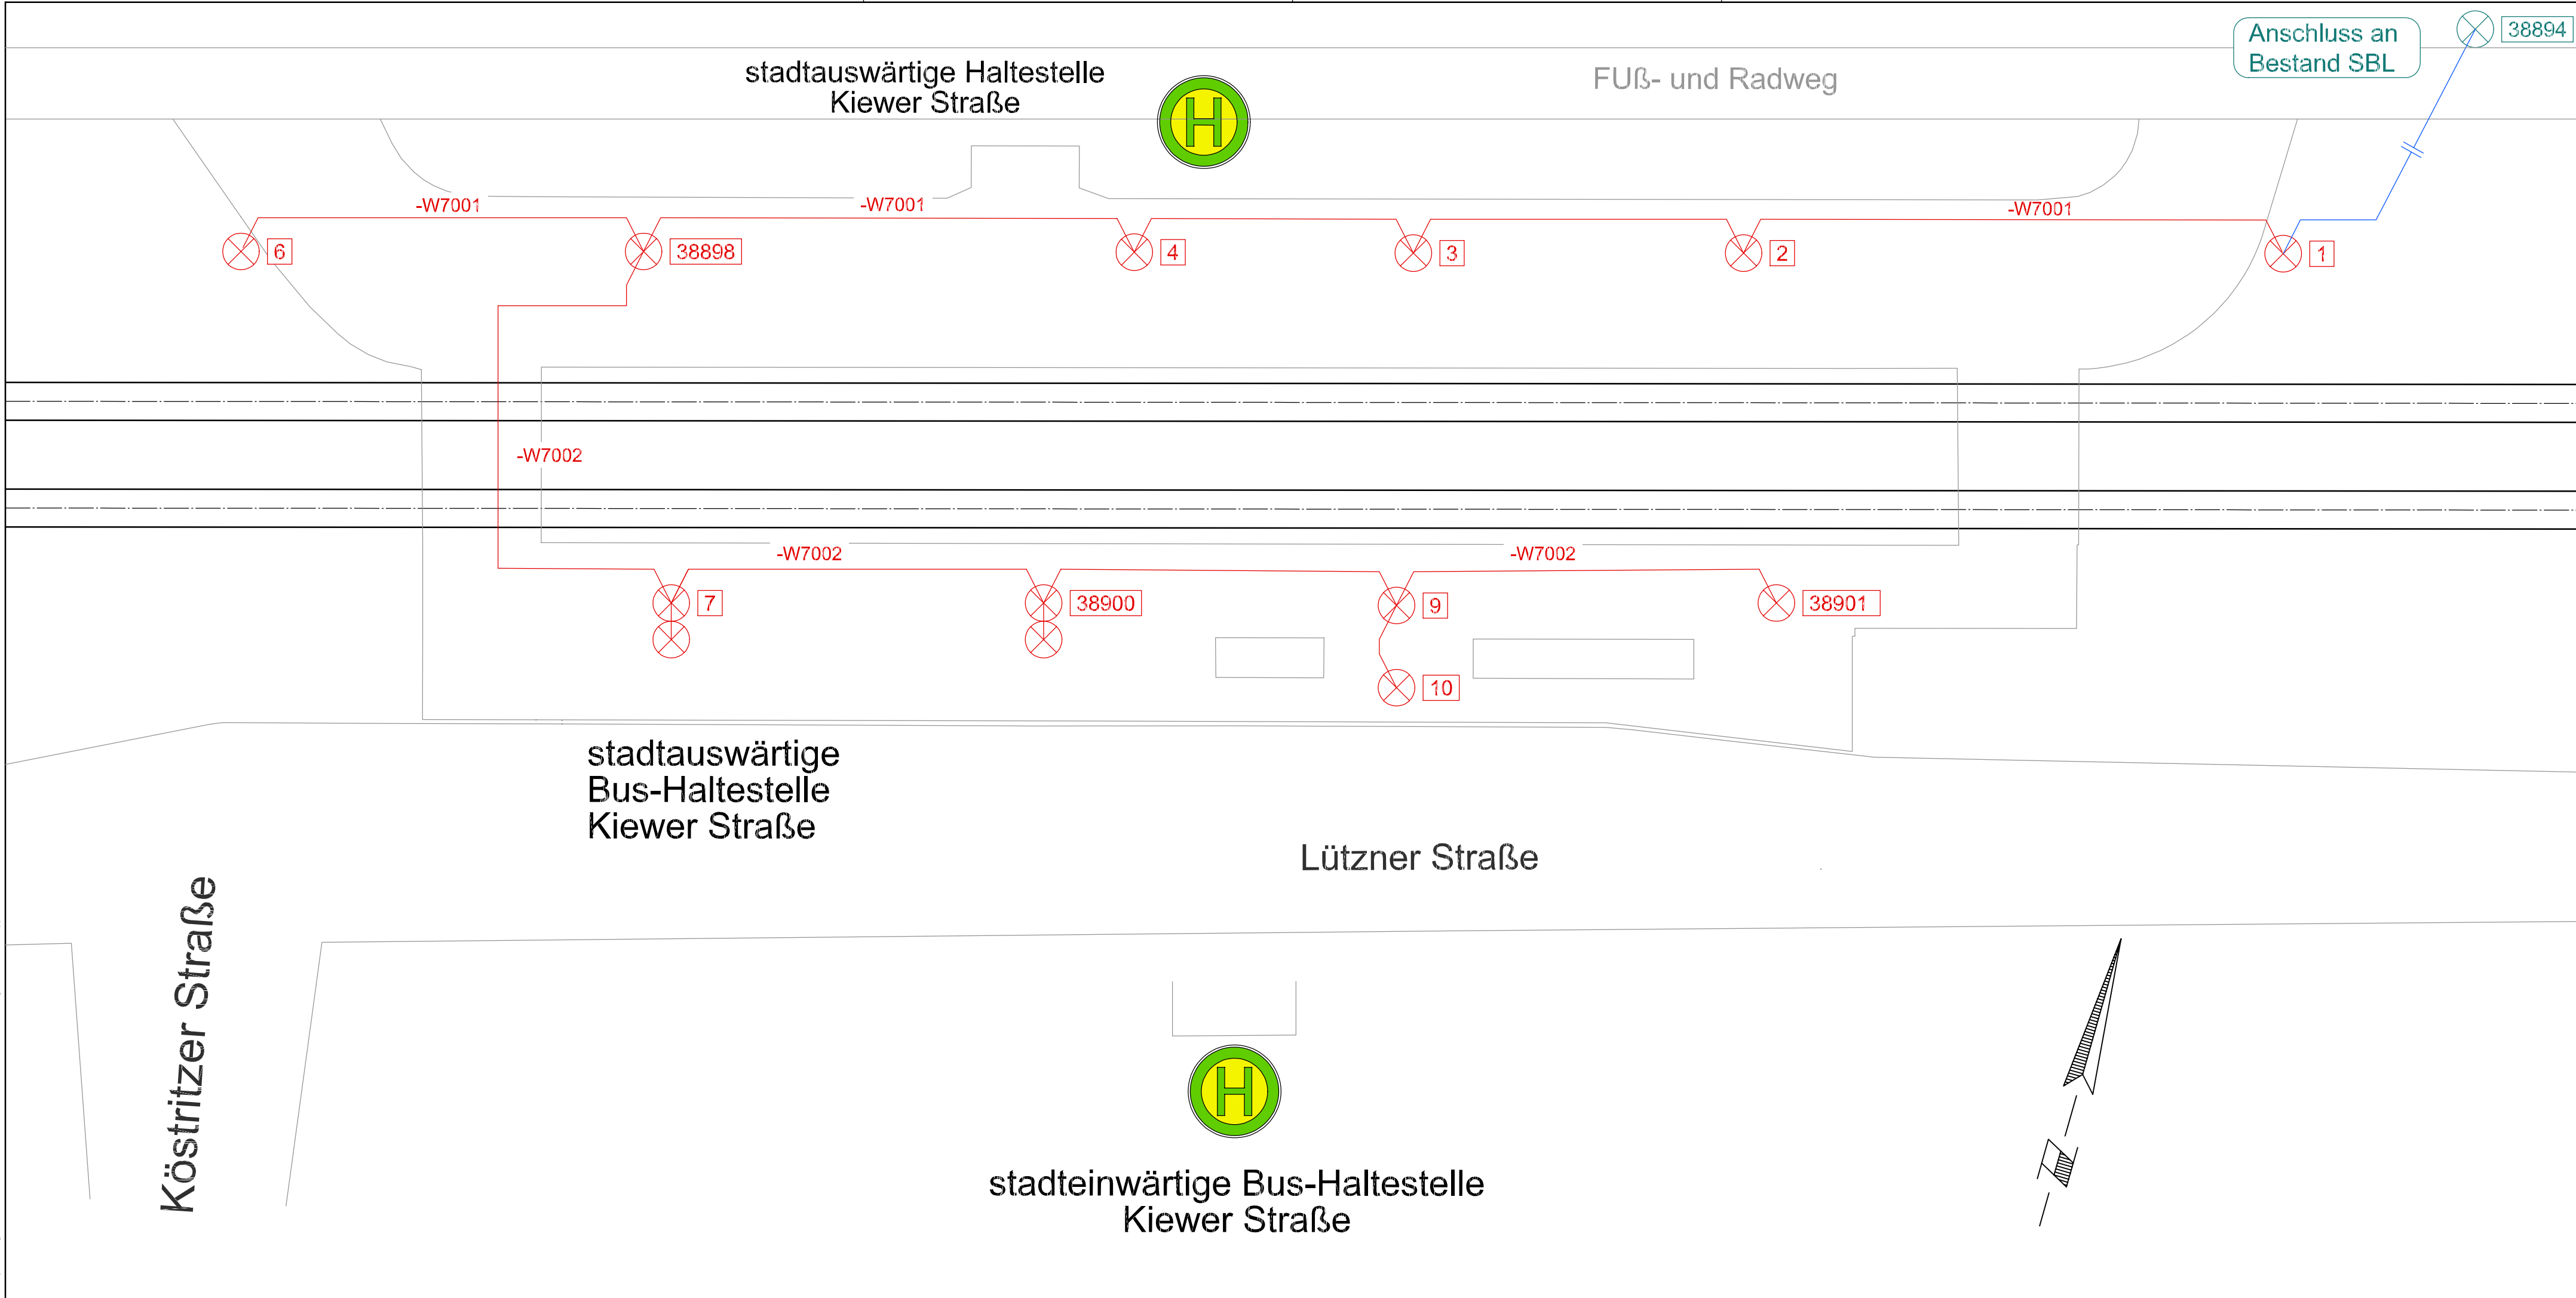

Zeichenerklärung Beleuchtung					
	Niederspannungsverteilung		01	Lichtpunktnummer	
	Lichtpunkt (LP) als Mastleuchte		----	Kabel NYY - J 3 x 2,5 mm²	
			----	Kabel NYY - J 5 x 16 mm²	
	Bestand				

04_01_15_0_6_1_250411_BEL_SchemPKie.d

Nr.	Art der Änderung	Datum	

Lagebezug: ETRS89 Höhenbezug: DHHN2016 Blattgröße: 0.78x0.30(0.24m²) Datum: 11.04.2025

 Leipziger Verkehrsbetriebe		Leipziger Verkehrsbetriebe (LVB) GmbH Georgiring 3 04103 Leipzig	
Bauherr:			
Grünau, Lützner Str., Kiewer Str. – Plovdiver Str. (P-Nr. 90215.2)			
Vergabeunterlage		Schemaplan Kiewer Straße	Maßstab: ohne
Gewerk: Beleuchtung			Unterlage: 04-01-15

