


Datum: 05. April 2025, Uhrzeit: 10:57
Projektspezifische Nummer: 250411
Geometrische Daten: 250411
Lageplan: 1
Lageplan: 1
Lageplan: 1

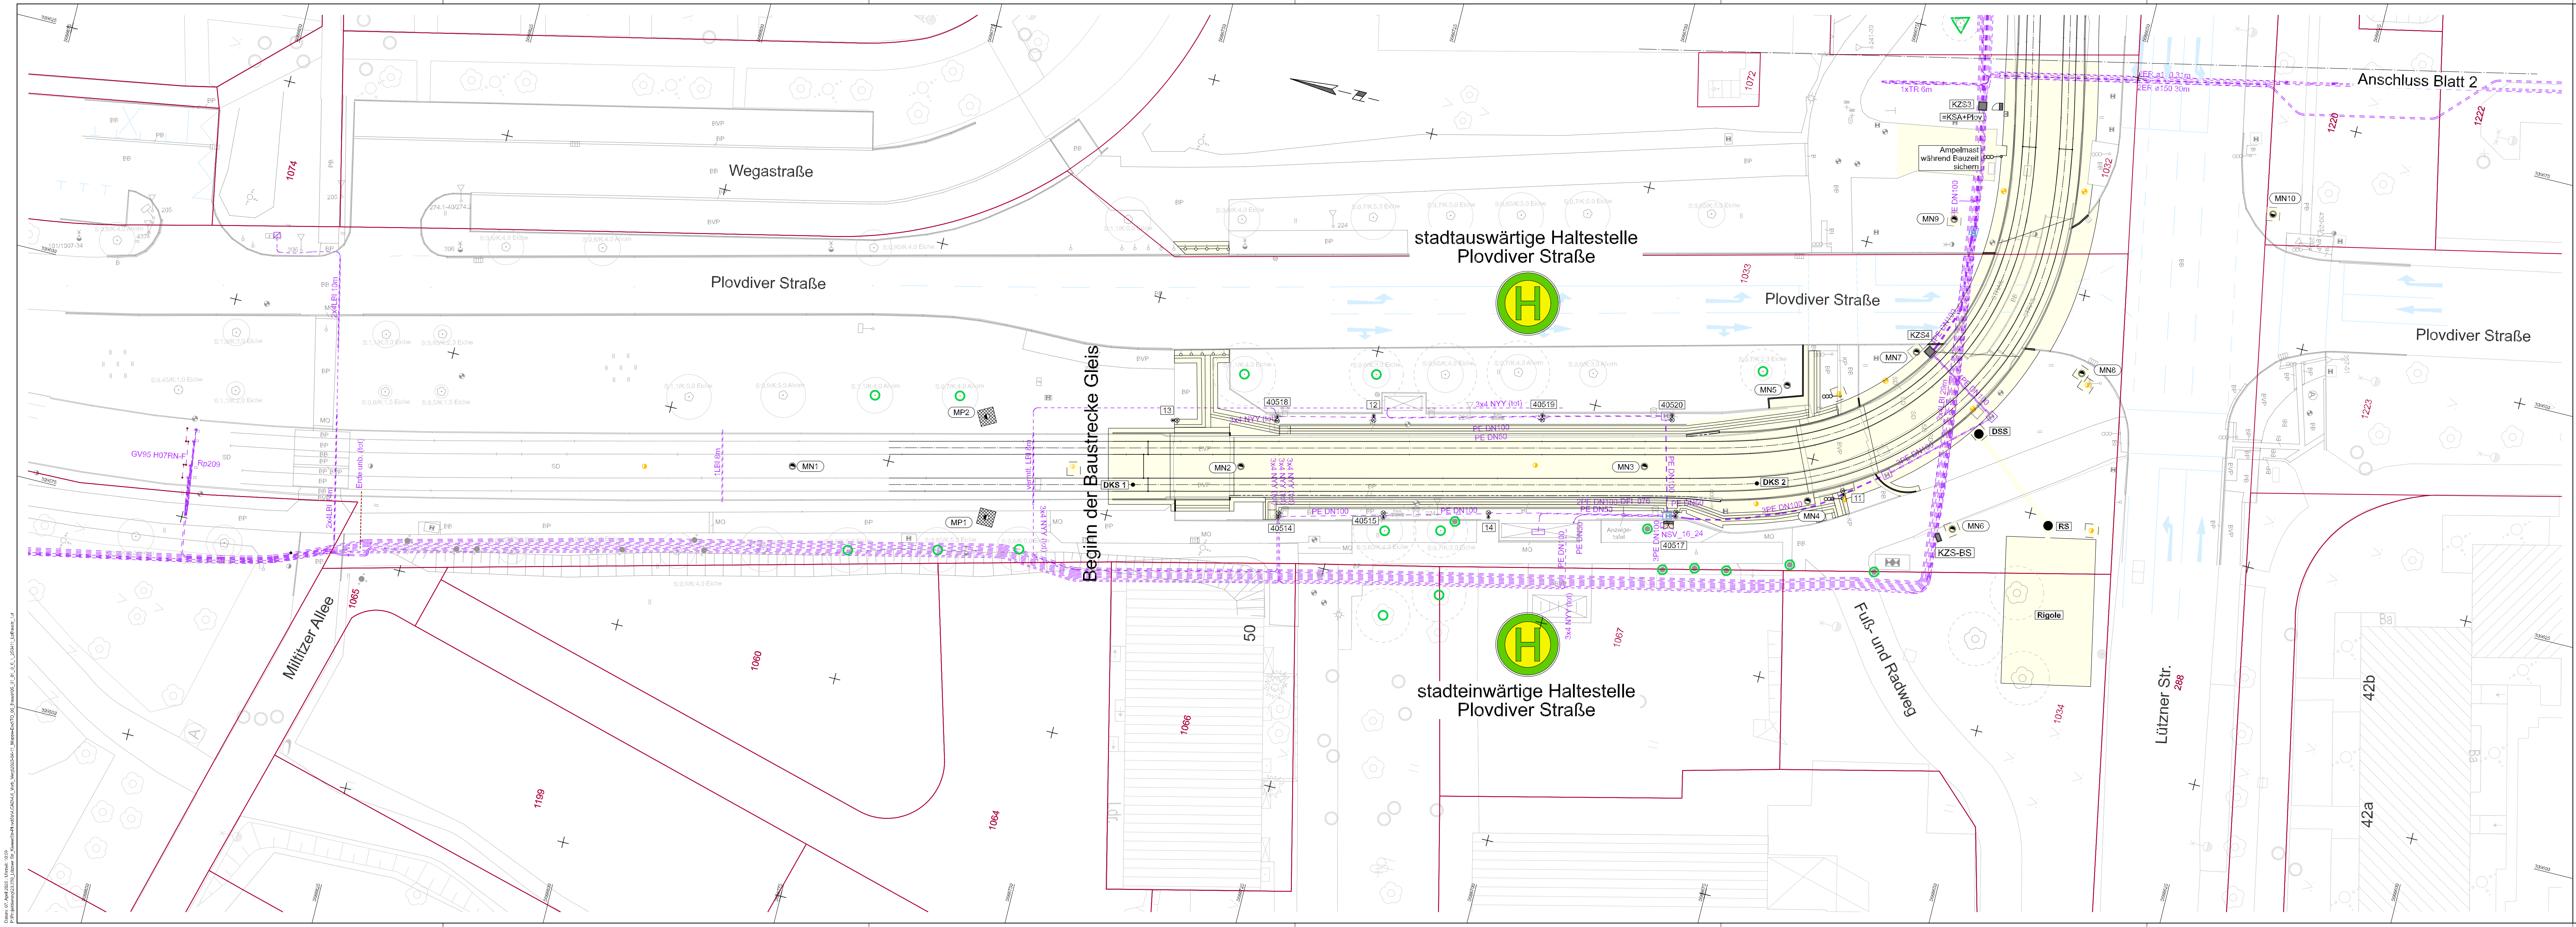

- Zeichenerklärung**
- Baustraße
 - Baubereich Gleis- und Haltestellenbau
 - Einbauten Demontage
 - LVB Bahnstromtrasse vorhanden
 - LVB Mittelspannungskabel vorhanden
 - Vermessung und Stadtkarte
 - vorhandener Baum mit Krone und Wurzelschutzbereich (Baumkronenradius +1.50m)
 - Buschwerk/ Mehrstamm
 - Flurstücksgrenze und Flurstücksnummer
- Baumschutzmaßnahmen:**
- Bauzaun h=2.00 m (Baumkronenradius +1.50 m)
 - Stammenschutz

1	2	3	4
05_01_01_0_6_1_250411_LpBaustr_1.d			
Nr.	Art der Änderung	Datum	
Lagebezug: ETRS89 Höhenbezug: DHHN2016 Blattgröße: 1.35x0.42(0.6m²) Datum: 11.04.2025			
 Leipziger Verkehrsbetriebe Bauherr: Leipziger Verkehrsbetriebe (LVB) GmbH Georgiring 3 04103 Leipzig			
Grünau, Lützner Str., Kiewer Str. – Plovdiver Str. (P-Nr. 90215.2)			
Vergabeunterlage		Lageplan 1	Maßstab: 1 : 250
Gewerk: Baustraße			Unterlage: 05-01-01

