


# Regelquerschnitt 5 - 5

## Überweg Wegastraße

Station: 0+305.508 (Bezugsachse: a-stw)

Der Aufbau des Gleisbereiches erfolgt unter Berücksichtigung der EN 50122. Der Gleiskörper ist bei der dargestellten Bauweise isoliert aufgebaut.

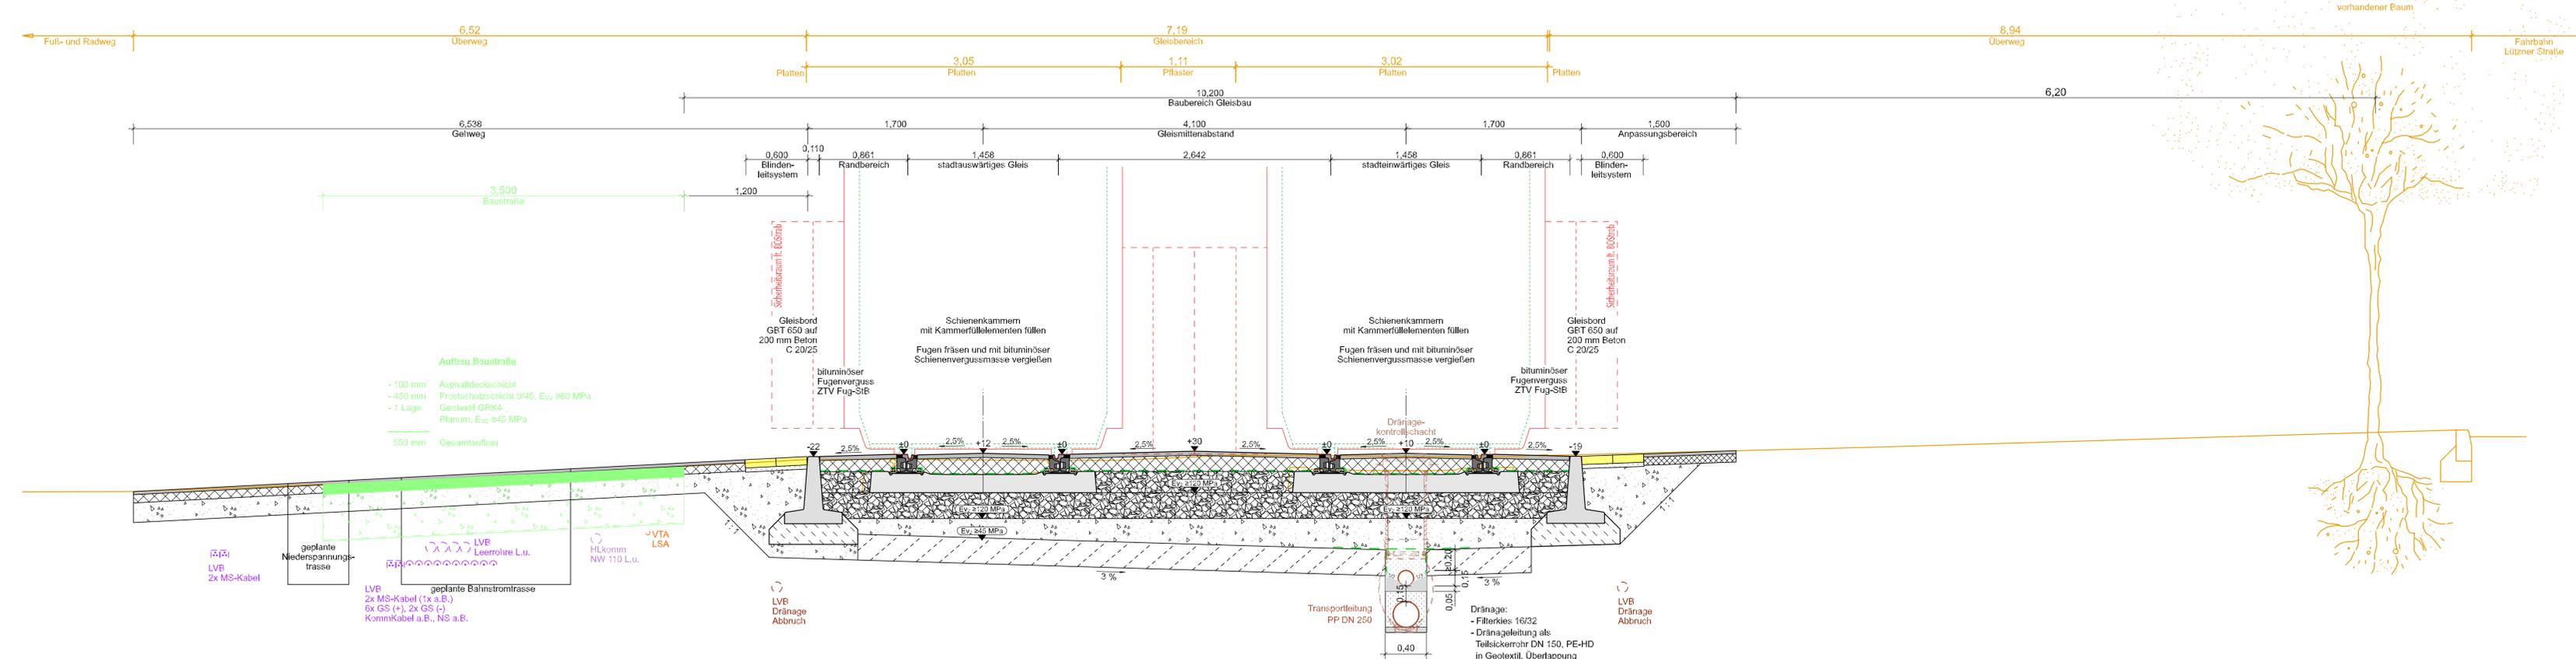

**Aufbau Baustraße**

- 100 mm Asphaltdeckschicht
- 450 mm Frostschuttschicht 0/45, E<sub>v2</sub> ≥ 80 MPa
- 1 Lage Geotextil GRK4
- Planum, E<sub>v2</sub> ≥ 45 MPa
- 550 mm Gesamtaufbau

**Aufbau Anpassungsbereich Gehweg**  
 Aufbau wie im Bestand in Anlehnung an RStO 12, Tafel 1, Zeile 1, Bk 0,3 (gemäß Baugrundgutachten)

- 30 mm Asphaltbeton AC 8 D N
- 80 mm Asphalttragschicht AC 22 T N
- 190 mm Frostschuttschicht 0/45
- 300 mm Gesamtaufbau

**Blindenleitplatten:**  
 300x300x84 mm auf 40 mm Brechsand-Splitt-Gemisch 0/5

**Aufbau Bereich Mittelachse und Randbereich**  
 in Anlehnung an RStO 12, Tafel 1, Zeile 3, Bk 0,3

- 40 mm Gussasphalt MA 11 N, 30/45
- 107 mm Asphalttragschicht AC 22 TN, 70/100
- 1 Lage Geotextil GRK4
- 205 mm Gleisschotter 31,5/63
- 250 mm Gleisschotter 31,5/63
- 150 mm Frostschuttschicht 0/45
- 250 mm Magerbeton C 8/10 (Untergrundverbesserung)
- Planum
- 802 mm Gesamtaufbau

**Aufbau Gleisachse und Schwellenfach**

- 40 mm Gussasphalt MA 11 N, 30/45
- 150 mm Asphalttragschicht AC 22 TN, 70/100
- 1 Lage Geotextil GRK4
- 175 mm Spannbetonanschwellen, Neigung 1:40, Länge 2,20 m bzw. Schwellenfach 175 mm Gleisschotter 31,5/63
- 250 mm Gleisschotter 31,5/63
- 150 mm Frostschuttschicht 0/45
- 250 mm Magerbeton C 8/10 (Untergrundverbesserung)
- Planum
- 815 mm Gesamtaufbau

**Aufbau Gleis**

- 180 mm Rillenschiene 60R2
- 6 mm elastische Zwischenlage
- 185 mm Spannbetonanschwellen, Neigung 1:40, Länge 2,20 m, Spannklemme SKL 14, Winkel Führungsplatte WIP 14K, Gleisschotter 31,5/63
- 250 mm Frostschuttschicht 0/45
- 250 mm Magerbeton C 8/10 (Untergrundverbesserung)
- Planum
- 821 mm Gesamtaufbau

- Zeichenerklärung**
- Bestand
  - Planung
  - Geotextil
  - FBL = Fahrzeugbegrenzungslinie 2,40 m breites Fahrzeug
  - LUL = Lichtraumgrenzungslinie 2,40 m breites Fahrzeug

05\_02\_01\_0\_6\_1\_250411\_RQ5\_UebWeWega.d

Nr.	Art der Änderung	Datum

Lagebezug: ETRS89 Höhenbezug: DHHN2016 Blattgröße: 0,97x0,6(0,57m<sup>2</sup>) Datum: 11.04.2025

**Leipziger Verkehrsbetriebe**  
 Leipziger Verkehrsbetriebe (LVB) GmbH  
 Georgiring 3  
 04103 Leipzig

Bauherr: Grüna, Lützner Str., Kiewer Str. – Plovdiver Str. (P-Nr. 90215.2)

Vergabeunterlage	Regelquerschnitt 5 - 5	Maßstab: 1 : 25
Gewerk: Baustraße		Untertage: 05-02-01



# Regelquerschnitt 6 - 6

## offenes Querschwellengleis

(Station 0+431.871)

Der Aufbau des Gleisbereiches erfolgt unter Berücksichtigung der EN 50122. Der Gleiskörper ist bei der dargestellten Bauweise isoliert aufgebaut.

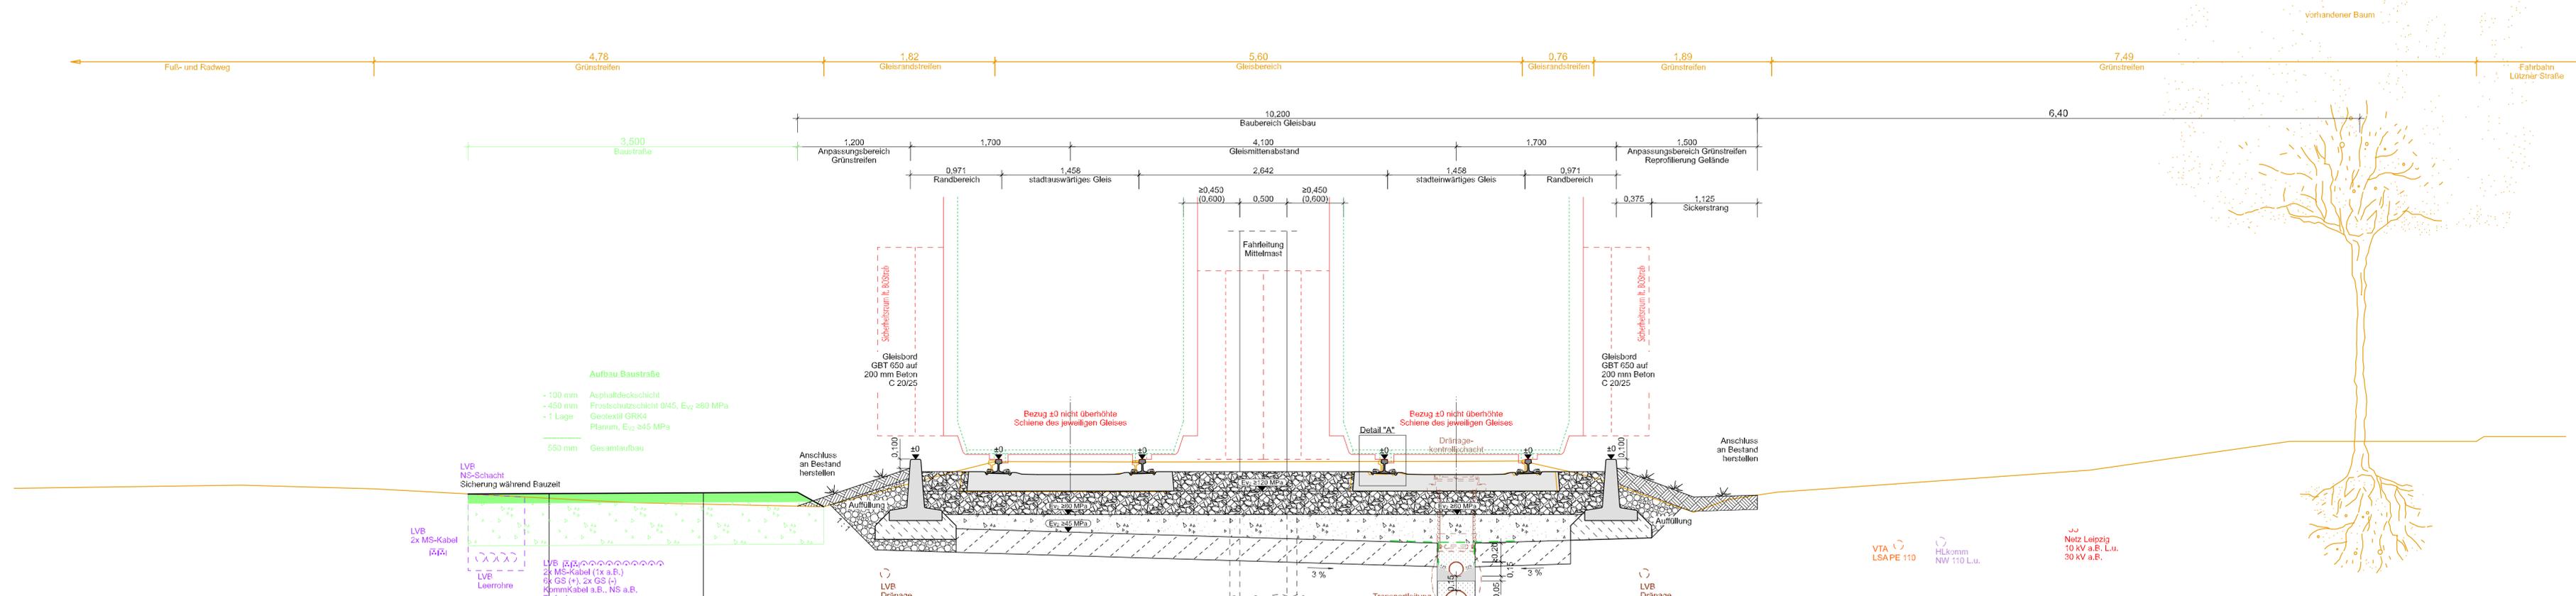

**Aufbau Baustraße**

- 100 mm Asphaltdeckschicht
- 450 mm Frostschuttschicht 0/45, E<sub>v2</sub> ≥ 80 MPa
- 1 Lage Geotextil GRK4
- Planum, E<sub>v2</sub> ≥ 45 MPa
- 550 mm Gesamtaufbau

**LVB NS-Schacht**  
Sicherung während Bauzeit

**LVB 2x MS-Kabel**  
TRR

**LVB**  
Leerrohre

**LVB**  
2x MS-Kabel (1x a.B.)  
0x GS (+), 2x GS (-)  
Kommikabel a.B., NS a.B.

geplante Bahnstromtrasse

**Anpassungsbereich Grünstreifen**

- 150 mm Mutterboden mit Rasensaat
- ≥ 300 mm Mineralgemisch, verdichtungsfähig
- ≥ 450 mm Gesamtaufbau

**Aufbau Bereich Mittelschne und Randbereich**  
in Anlehnung an RStO 12, Tafel 1, Zeile 3, Bk 0,3

- 205 mm Gleisschotter 31,5/63
- ≥ 250 mm Gleisschotter 31,5/63
- ≥ 150 mm Frostschuttschicht 0/45
- 250 mm Magerbeton C 8/10 (Untergrundverbesserung)
- Planum
- ≥ 855 mm Gesamtaufbau

**Aufbau Gleisachse und Schwellenfach**

- 175 mm Spannbetonschwelle, Neigung 1:40, Länge 2,20 m bzw. Schwellenfach 175 mm Gleisschotter 31,5/63
- ≥ 250 mm Gleisschotter 31,5/63
- ≥ 150 mm Frostschuttschicht 0/45
- 250 mm Magerbeton C 8/10 (Untergrundverbesserung)
- Planum
- ≥ 825 mm Gesamtaufbau

**Dränage:**

- Filterkies 16/32
- Dränageleitung als Teilsickerrohr DN 150, PE-HD in Geotextil, Überdeckung Geotextil mind. 500 mm
- Beitung aus bindigem Boden

**Aufbau Gleis**

- 149 mm Vignolschiene 49E1 R260 mit angeschraubter Spurrille
- 6 mm elastische Zwischenschicht
- 185 mm Spannbetonschwelle, Länge 2,20 m bzw. Schwellenfach 180 mm Gleisschotter 31,5/63
- ≥ 250 mm Gleisschotter 31,5/63
- ≥ 150 mm Frostschuttschicht 0/45
- 250 mm Magerbeton C 8/10 (Untergrundverbesserung)
- Planum
- ≥ 990 mm Gesamtaufbau

**Zeichenerklärung**

- Bestand
- Planung
- Geotextil
- FBL = Fahrzeugbegrenzungslinie 2,40 m breites Fahrzeug
- LUL = Lichtraumgrenzungslinie 2,40 m breites Fahrzeug

05\_02\_01\_0\_6\_1\_250411\_RQ6\_offQuers.d

Nr.	Art der Änderung	Datum

Lagebezug: ETRS89 Höhenbezug: DHHN2016 Blattgröße: 1,16x0,42(0,5m<sup>2</sup>) Datum: 11.04.2025

**Leipziger Verkehrsbetriebe**  
Leipziger Verkehrsbetriebe (LVB) GmbH  
Georgiring 3  
04103 Leipzig

Bauherr:  
Grünau, Lützner Str., Kiewer Str. – Plovdiver Str.  
(P-Nr. 90215.2)

Vergabeunterlage	Regelquerschnitt 6 - 6	Maßstab: 1 : 25
Gewerk: Baustraße		
Unterlage:		05-02-02

