



Schienenersatzverkehr

Anliegerverkehr

Baustellenverkehr

Durchgangsverkehr

Fußgänger-Radverkehr

Baufeld LVB

Baufeld LWW

Baustraße

Plantafel temporär




07_02_01_0_6_1_040425_VFwBz_PI1


Nr.	Art der Änderung	Datum
00000	00000	04.04.2025

Leipziger Verkehrsbetriebe (LVB) GmbH
Georgiring 3
04103 Leipzig

Lützner Straße zwischen Kiewer Straße und Plovdiver Straße
P.-Nr. 90141

Vergabeunterlage	Planbezeichnung	Maßstab:
Gewerk: Verkehrsführung während der Bauzeit	Verkehrsführungsphase 1.1. Herstellung Baustraße; Rückbau Fahrleitung; Gleisrückbau	1:500
		Unterlage: 07-02-01

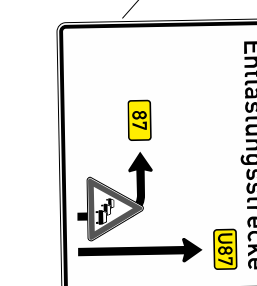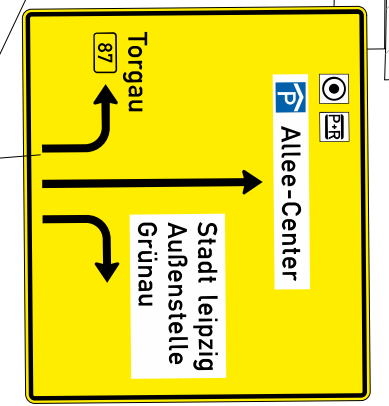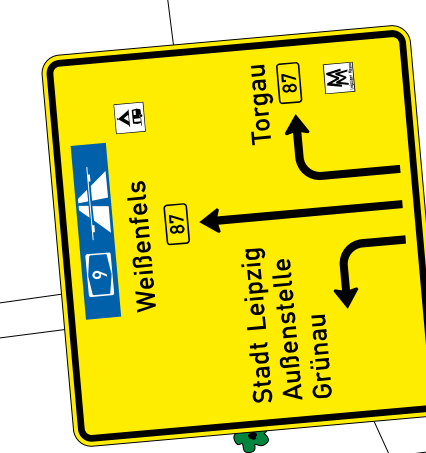

 

Schienenersatzverkehr

Anliegerverkehr

Baustellenverkehr

Durchgangsverkehr

Fußgänger-Radverkehr

Baufeld LVB

Gleisbau

Baustraße

Baufeld LWW

PI 1

Plantafel temporär

HT 3

Hinweistafel Fußgängerführung temporär

07_02_01_0_6_1_040425_VFwBz_P11

Nr.	Art der Änderung	Datum
Lagebezug: 00000	Höhenbezug: 00000	Blattgröße 0,297x0,735
Datum: 04.04.2025		

Leipziger Verkehrsbetriebe

Bauherr:

Leipziger Verkehrsbetriebe (LVB) GmbH


Georgiring 3

04103 Leipzig

Lützner Straße zwischen Kiewer Straße und Plovdiver Straße

P-Nr. 90141

Vergabeunterlage	Planbezeichnung	Maßstab: 1:500
Gewerk: Verkehrsführung während der Bauzeit	Verkehrsführungsphase 1.2. Gleisbau, Haltestelle Kiewer Str. Rückbau/Gründung Masse LWW geschlossene BW westl. Plovdiver Str.	Unterlage: 07-02-02

 

Schienenersatzverkehr

Buslinien 62,65,66, N2

Anliegerverkehr

Baustellenverkehr

Durchgangsverkehr

Fußgänger-Radverkehr

Baufeld LVB

Gleisbau

Baustraße

Baufeld LWW

P1 Platanen temporär

P3 Hinweistafel Fußgängerführung temporär

T201 Fahrstreifen-/Spurtemporär

temporäre LSA

07_02_01_0_6_1_040425_VfWBz_P13

Nr.	Art der Änderung	Datum
Lagebezug: 00000	Höhenbezug: 00000	Blattgröße 0,297x0,735
Datum: 04.04.2025		

Leipziger Verkehrsbetriebe

Leipziger Verkehrsbetriebe (LVB) GmbH
Georgiring 3
04103 Leipzig

Bauherr:

Lützner Straße zwischen Kiewer Straße und Plovdiver Straße
P-Nr. 90141

Vergabeunterlage

Planbezeichnung

Mastab:



Gewerk:


Verkehrsführung während der Bauzeit


Verkehrsführungsphase 2. Vollsperrung Plovdiver Str.

Unterlage:

07-02-03

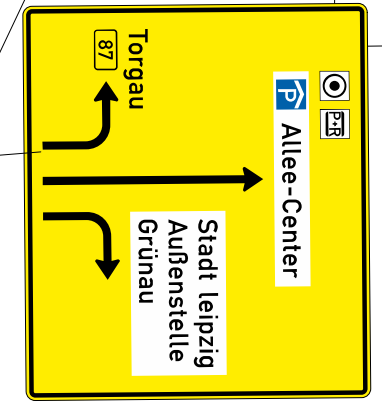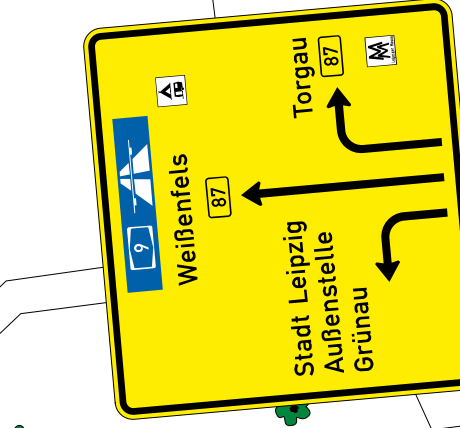

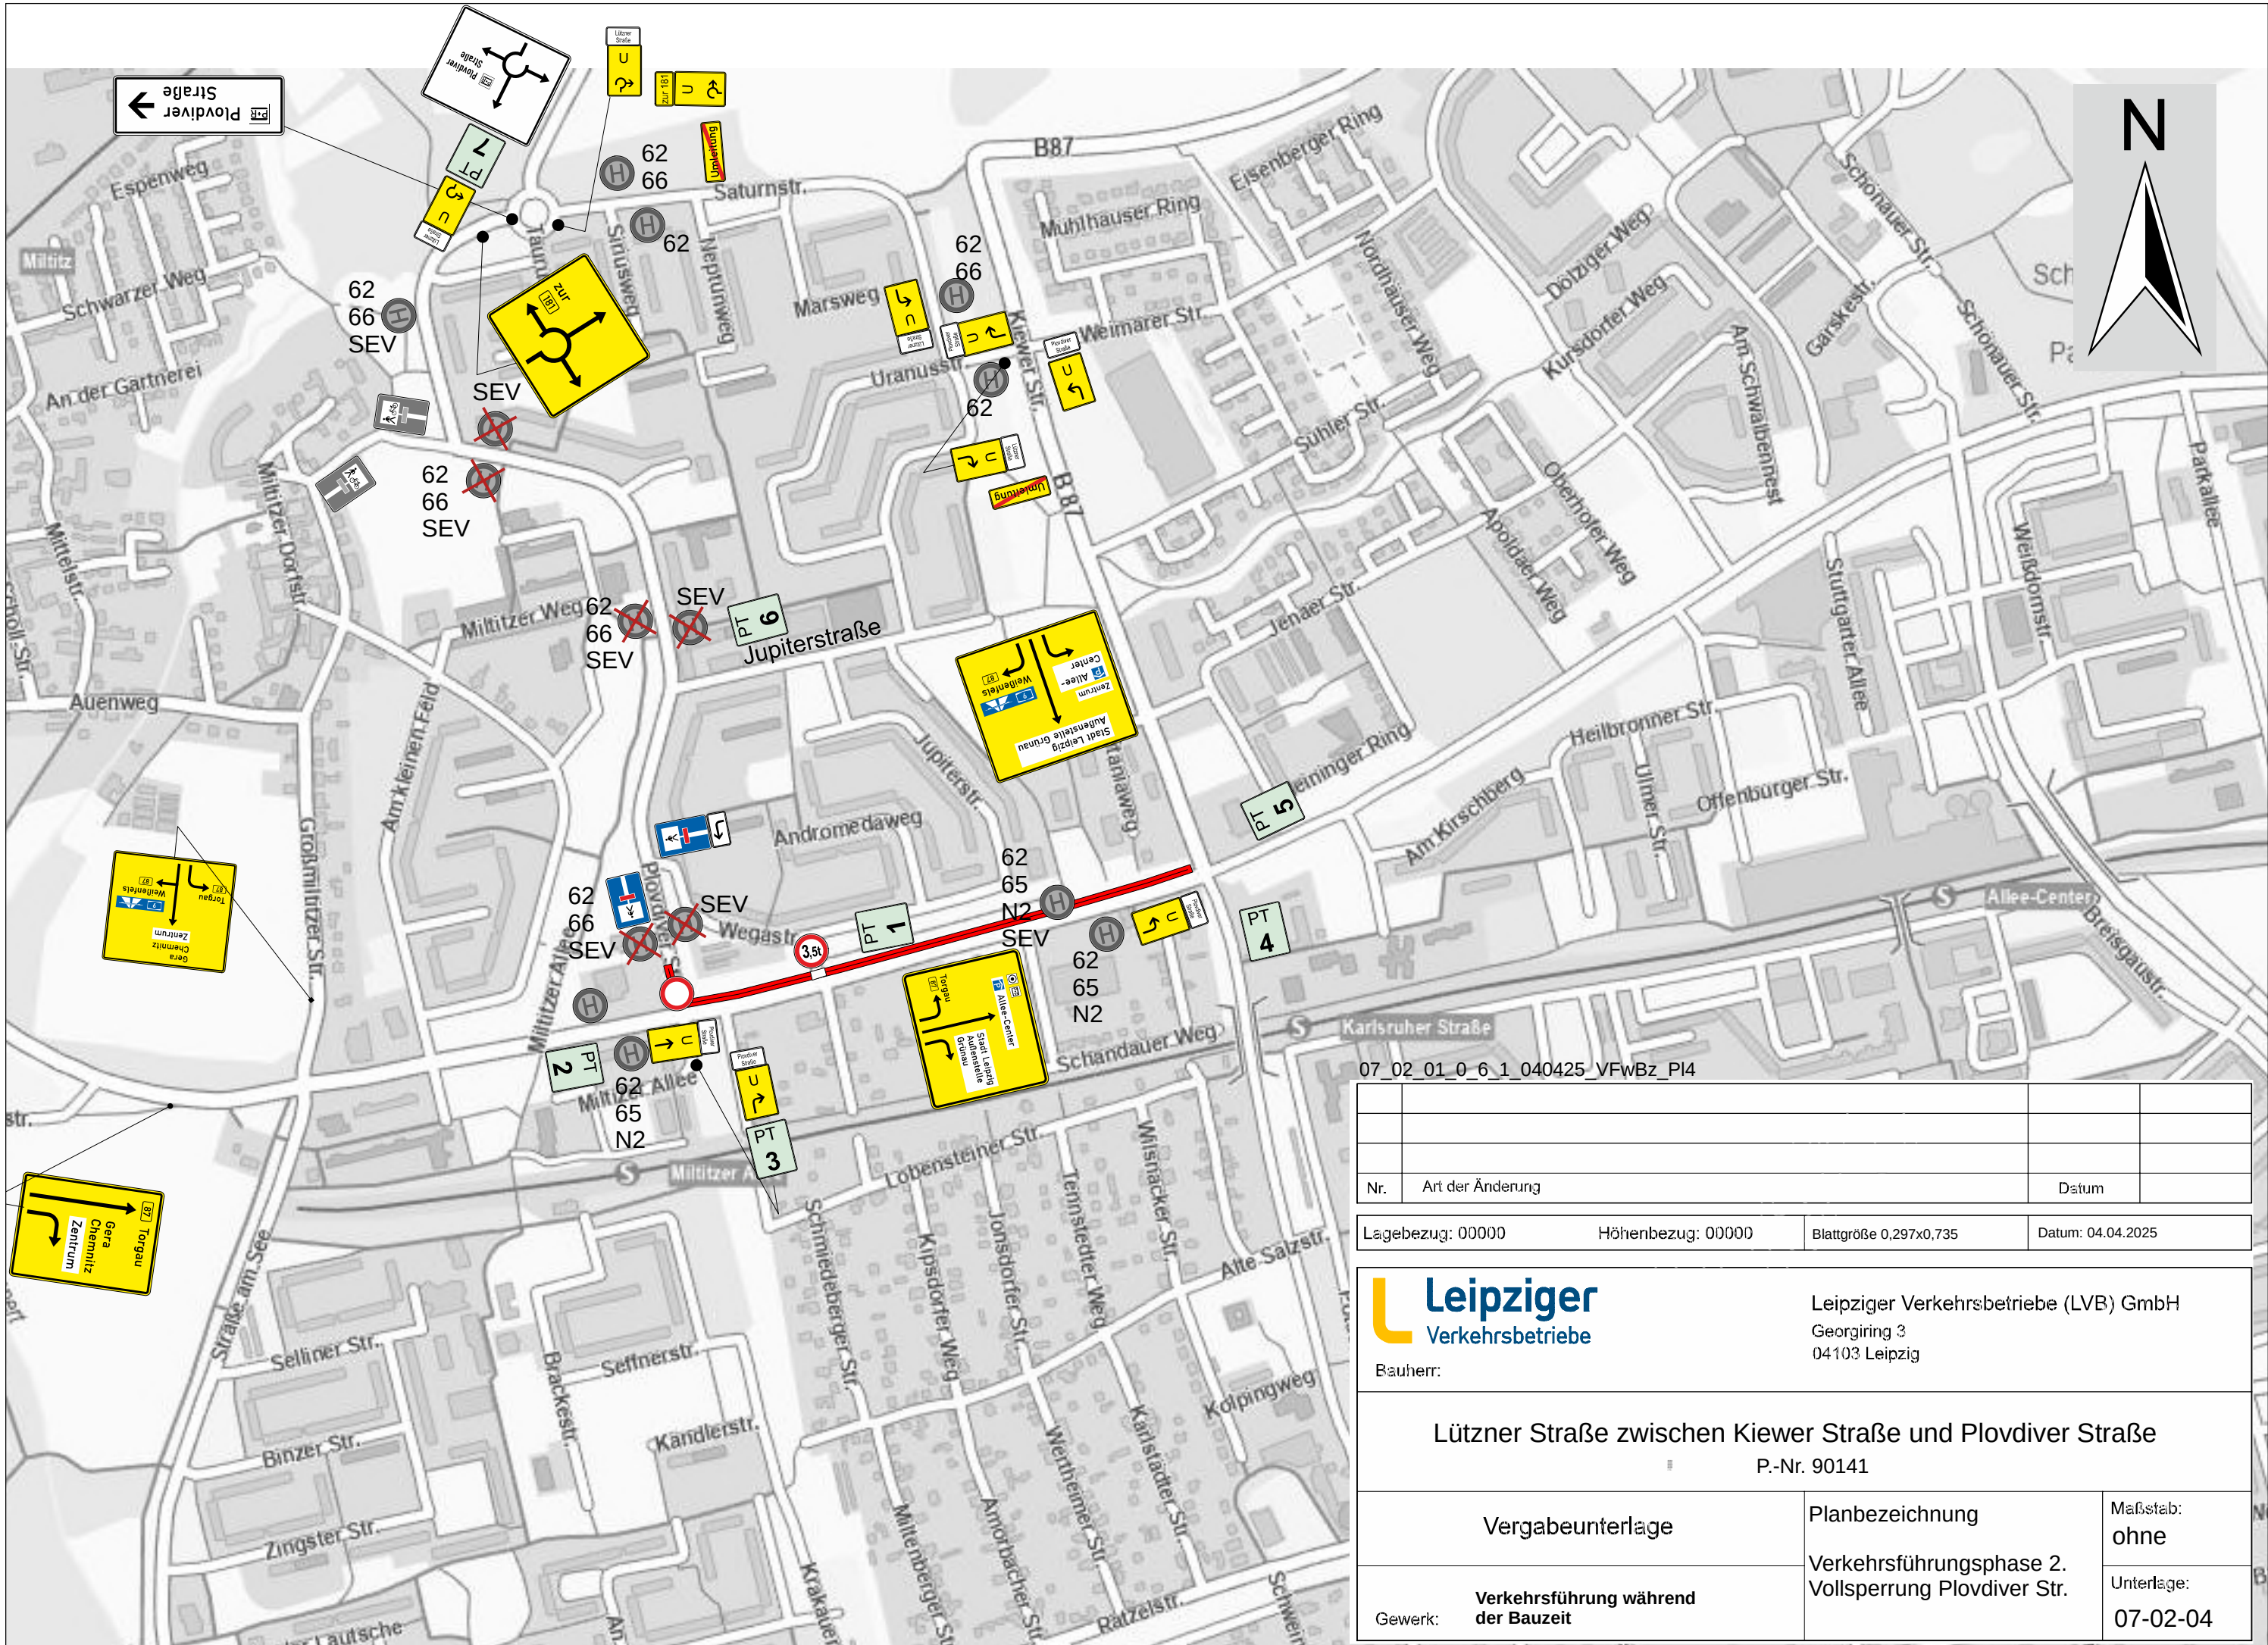

 

Schienenersatzverkehr

Anliegerverkehr

Baustellenverkehr

Durchgangsverkehr

Fußgänger-Radverkehr

Baufeld LVB

Baustraße

Bahnstromtrasse

PT 1

HT 3

Spur Tafel

Plantafel temporär

Hinweistafel Fußgängerführung temporär

Fahrstreifentafel/Spurentafel

temporäre LSA

07_02_01_0_6_1_040425_VFwBz_PI5

Nr.	Art der Änderung	Datum
Lagebezug: 00000	Höhenbezug: 00000	Blattgröße 0,297x0,735
Datum: 04.04.2025		

Leipziger Verkehrsbetriebe

Bauherr:

Leipziger Verkehrsbetriebe (LVB) GmbH

Georgiring 3

04103 Leipzig


Lützner Straße zwischen Kiewer Straße und Plovdiver Straße

P.-Nr. 90141

Vergabeunterlage	Planbezeichnung	Maßstab:
	Verkehrsführungsphase 3.1.	1:500
Gewerk:	Bahnstrom, Gleisbau, Haltestelle Plovdiver, Rückbau Baustraße	Unterlage:
		07-02-05

Einweisungstafel

Einweisungstafel

 

Schienenersatzverkehr

Anliegerverkehr

Baustellenverkehr

Durchgangsverkehr

Fußgänger-Radverkehr

Baufeld LVB

Baufeld LWW

Bahnstromtrasse

Plantafel temporär

Hinweistafel Fußgängerführung temporär

Fahrstreifentafel/Spurentafel

temporäre LSA



07_02_01_0_6_1_040425_VFwBz_PI6


Nr.	Art der Änderung	Datum
Lagebezug: 00000	Höhenbezug: 00000	Blattgröße 0,297x0,735
Datum: 04.04.2025		

Leipziger Verkehrsbetriebe (LVB) GmbH
Georgiring 3
04103 Leipzig

Lützner Straße zwischen Kiewer Straße und Plovdiver Straße
P.-Nr. 90141

Vergabeunterlage	Planbezeichnung Verkehrsführungsphase 3.2.1. Bahnstrom, Gleisbau, Haltestelle Plovdiver, LWW Wegastraße Querung Lützner Str.	Maßstab: 1:500
Gewerk:	Verkehrsführung während der Bauzeit	Unterlage: 07-02-06

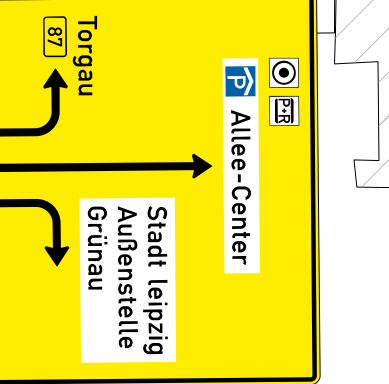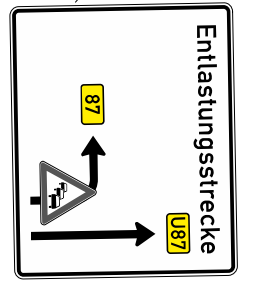

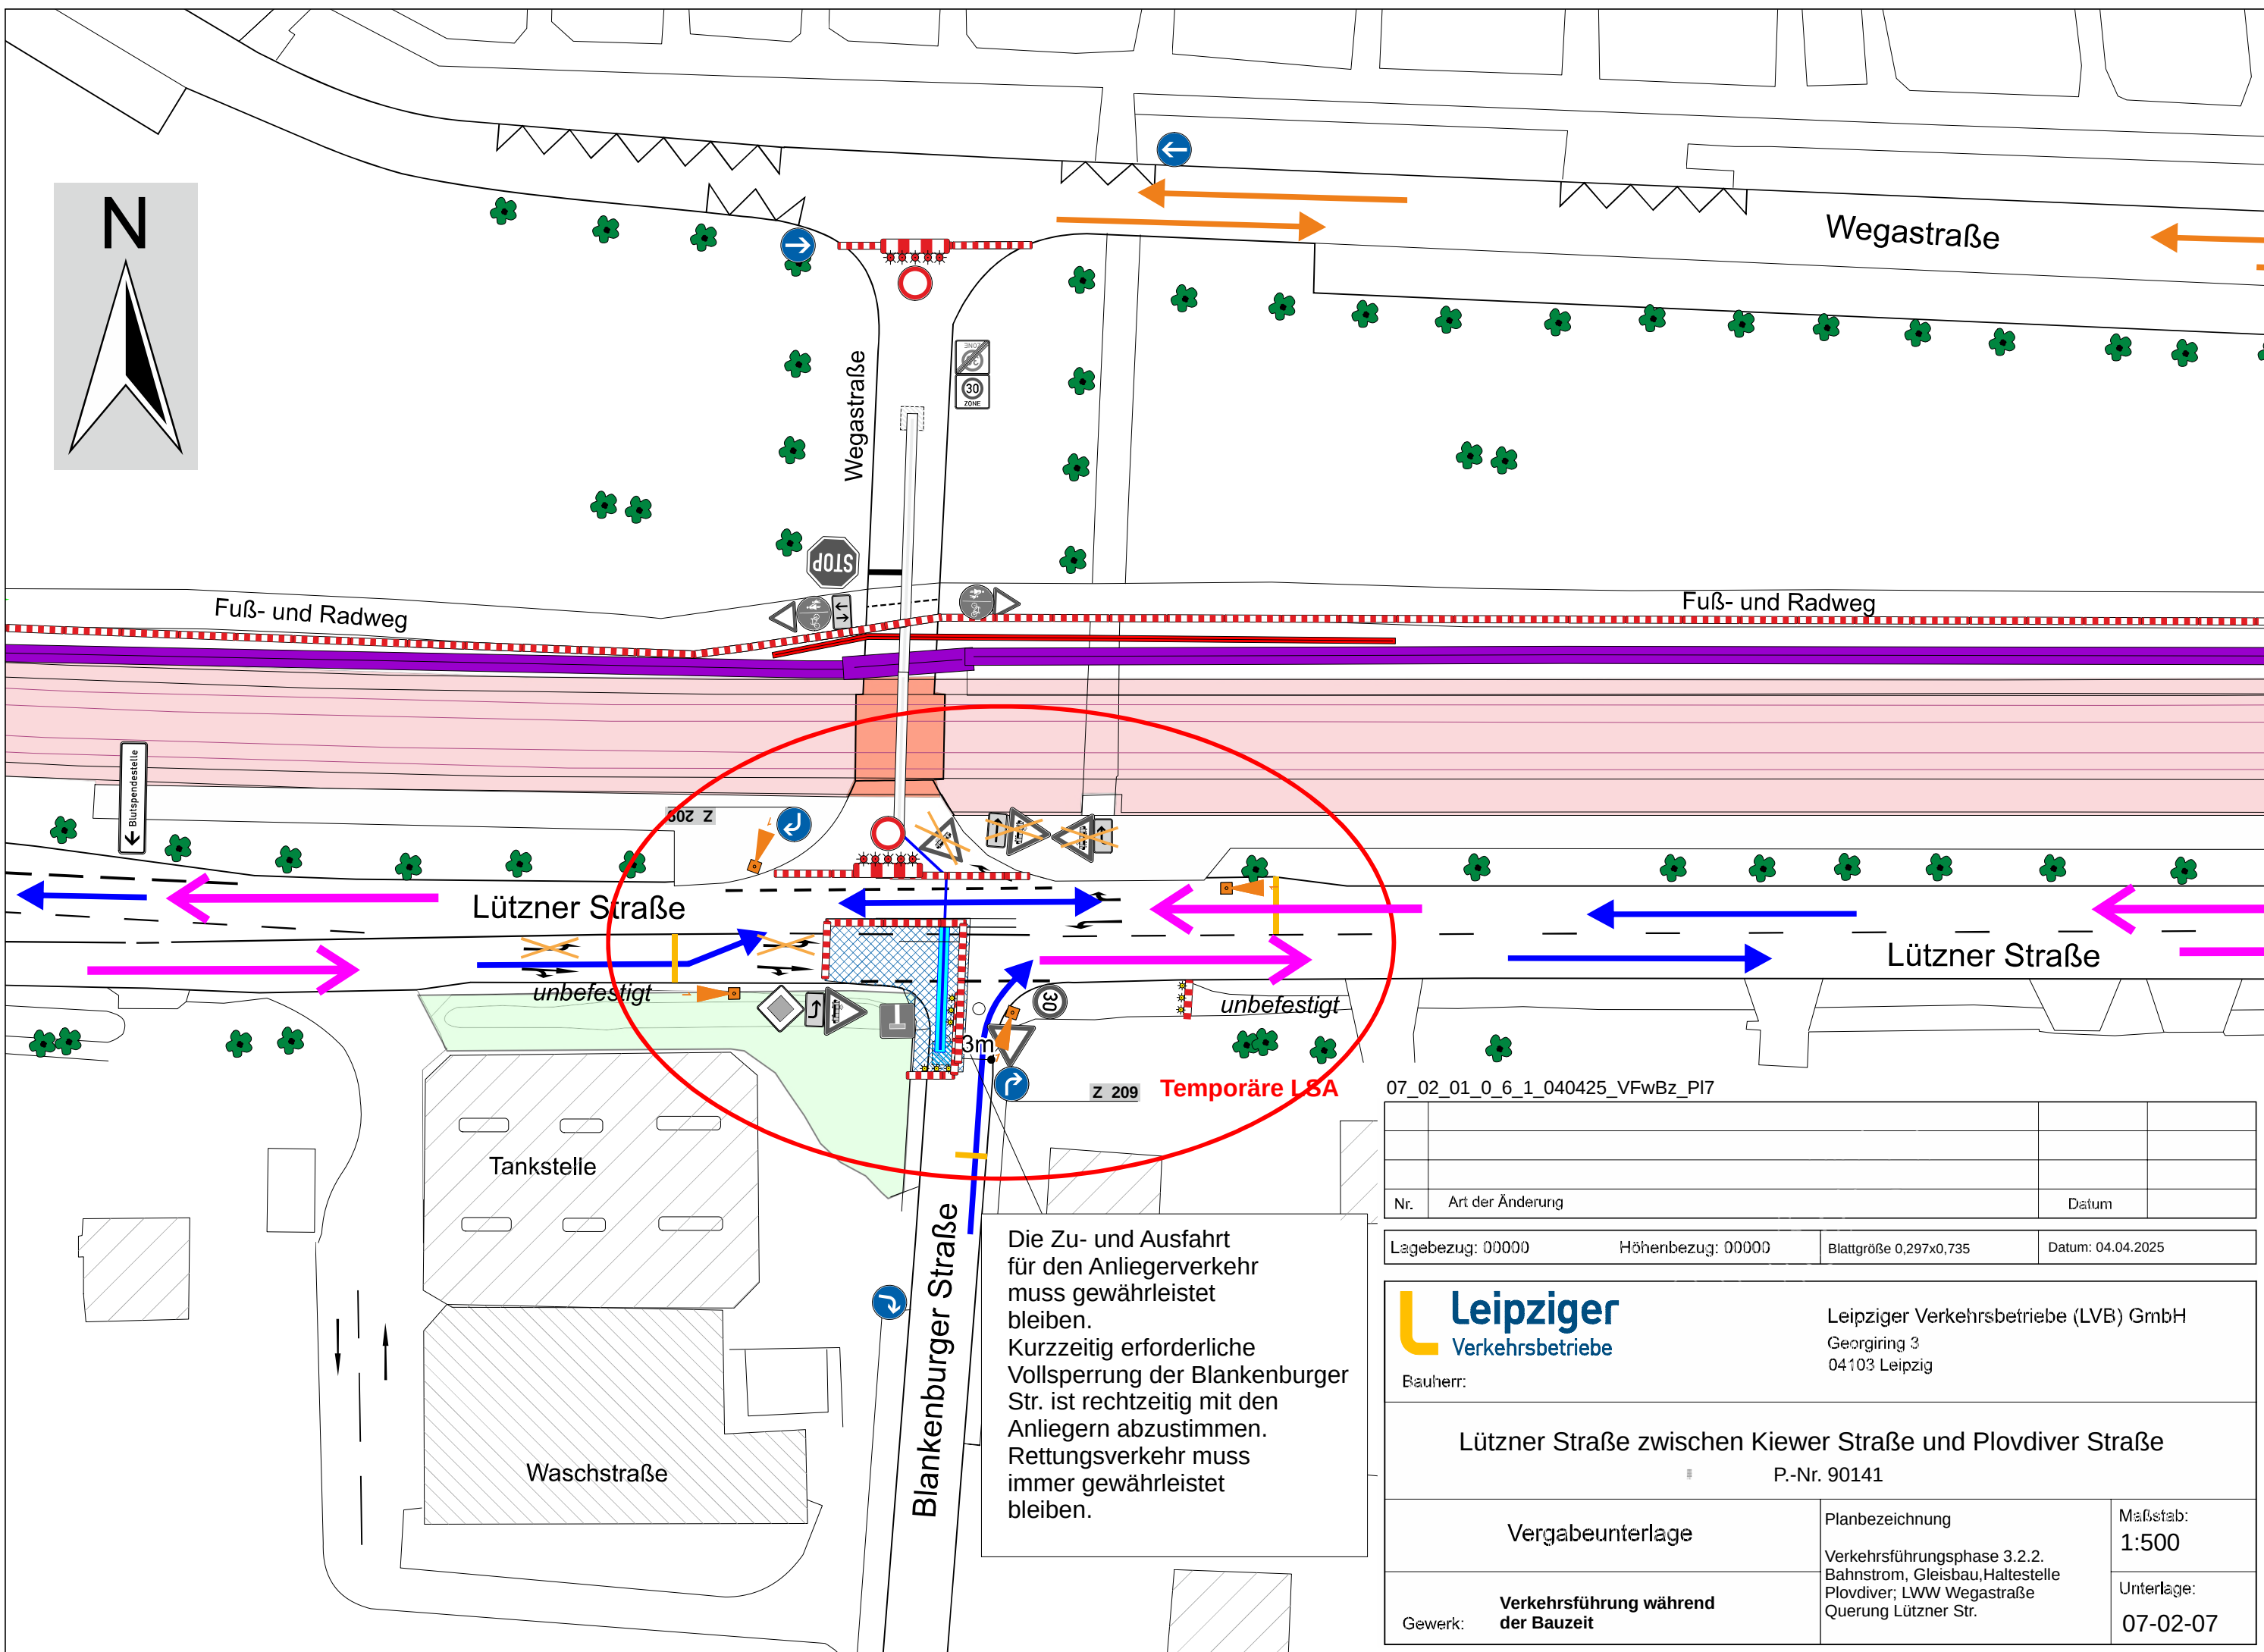

Die Zu- und Ausfahrt für den Anliegerverkehr muss gewährleistet bleiben. Kurzzeitig erforderliche Vollsperrung der Blankenburger Str. ist rechtzeitig mit den Anliegern abzustimmen. Rettungsverkehr muss immer gewährleistet bleiben.

07_02_01_0_6_1_040425_VFwBz_PI7

Nr.	Art der Änderung	Datum
Lagebezug: 00000 Höhenbezug: 00000 Blattgröße 0,297x0,735 Datum: 04.04.2025		




Leipziger Verkehrsbetriebe

Leipziger Verkehrsbetriebe (LVB) GmbH
Georgiring 3
04103 Leipzig

Lützner Straße zwischen Kiewer Straße und Plovdiver Straße

P.-Nr. 90141

Vergabeunterlage	Planbezeichnung	Maßstab:
Gewerk: Verkehrsführung während der Bauzeit	Verkehrsführungsphase 3.2.2. Bahnstrom, Gleisbau, Haltestelle Plovdiver; LWW Wegastraße Querung Lützner Str.	1:500
		Unterlage:
		07-02-07

 


07_02_01_0_6_1_040425_VFwBz_P18			
Nr.	Art der Änderung	Datum	
Lagebezug: 00000	Höhenbezug: 00000	Blattgröße 0,297x0,735	Datum: 04.04.2025
Leipziger Verkehrsbetriebe			
Leipziger Verkehrsbetriebe (LVB) GmbH Georgiring 3 04103 Leipzig			
Bauherr:			
Lützner Straße zwischen Kiewer Straße und Plovdiver Straße P.-Nr. 90141			
Vergabeunterlage		Planbezeichnung	Maßstab:
Verkehrsführung während der Bauzeit		Verkehrsführungsphase 3.3. Bahnstrom, Gleisbau, Fahrdrahtzug	1:500
Gewerk:		Unterlage:	07-02-08



Umleitung SEV



Umleitung SEV
bei Sperrung Über-
fahrt Plovdiver Str.

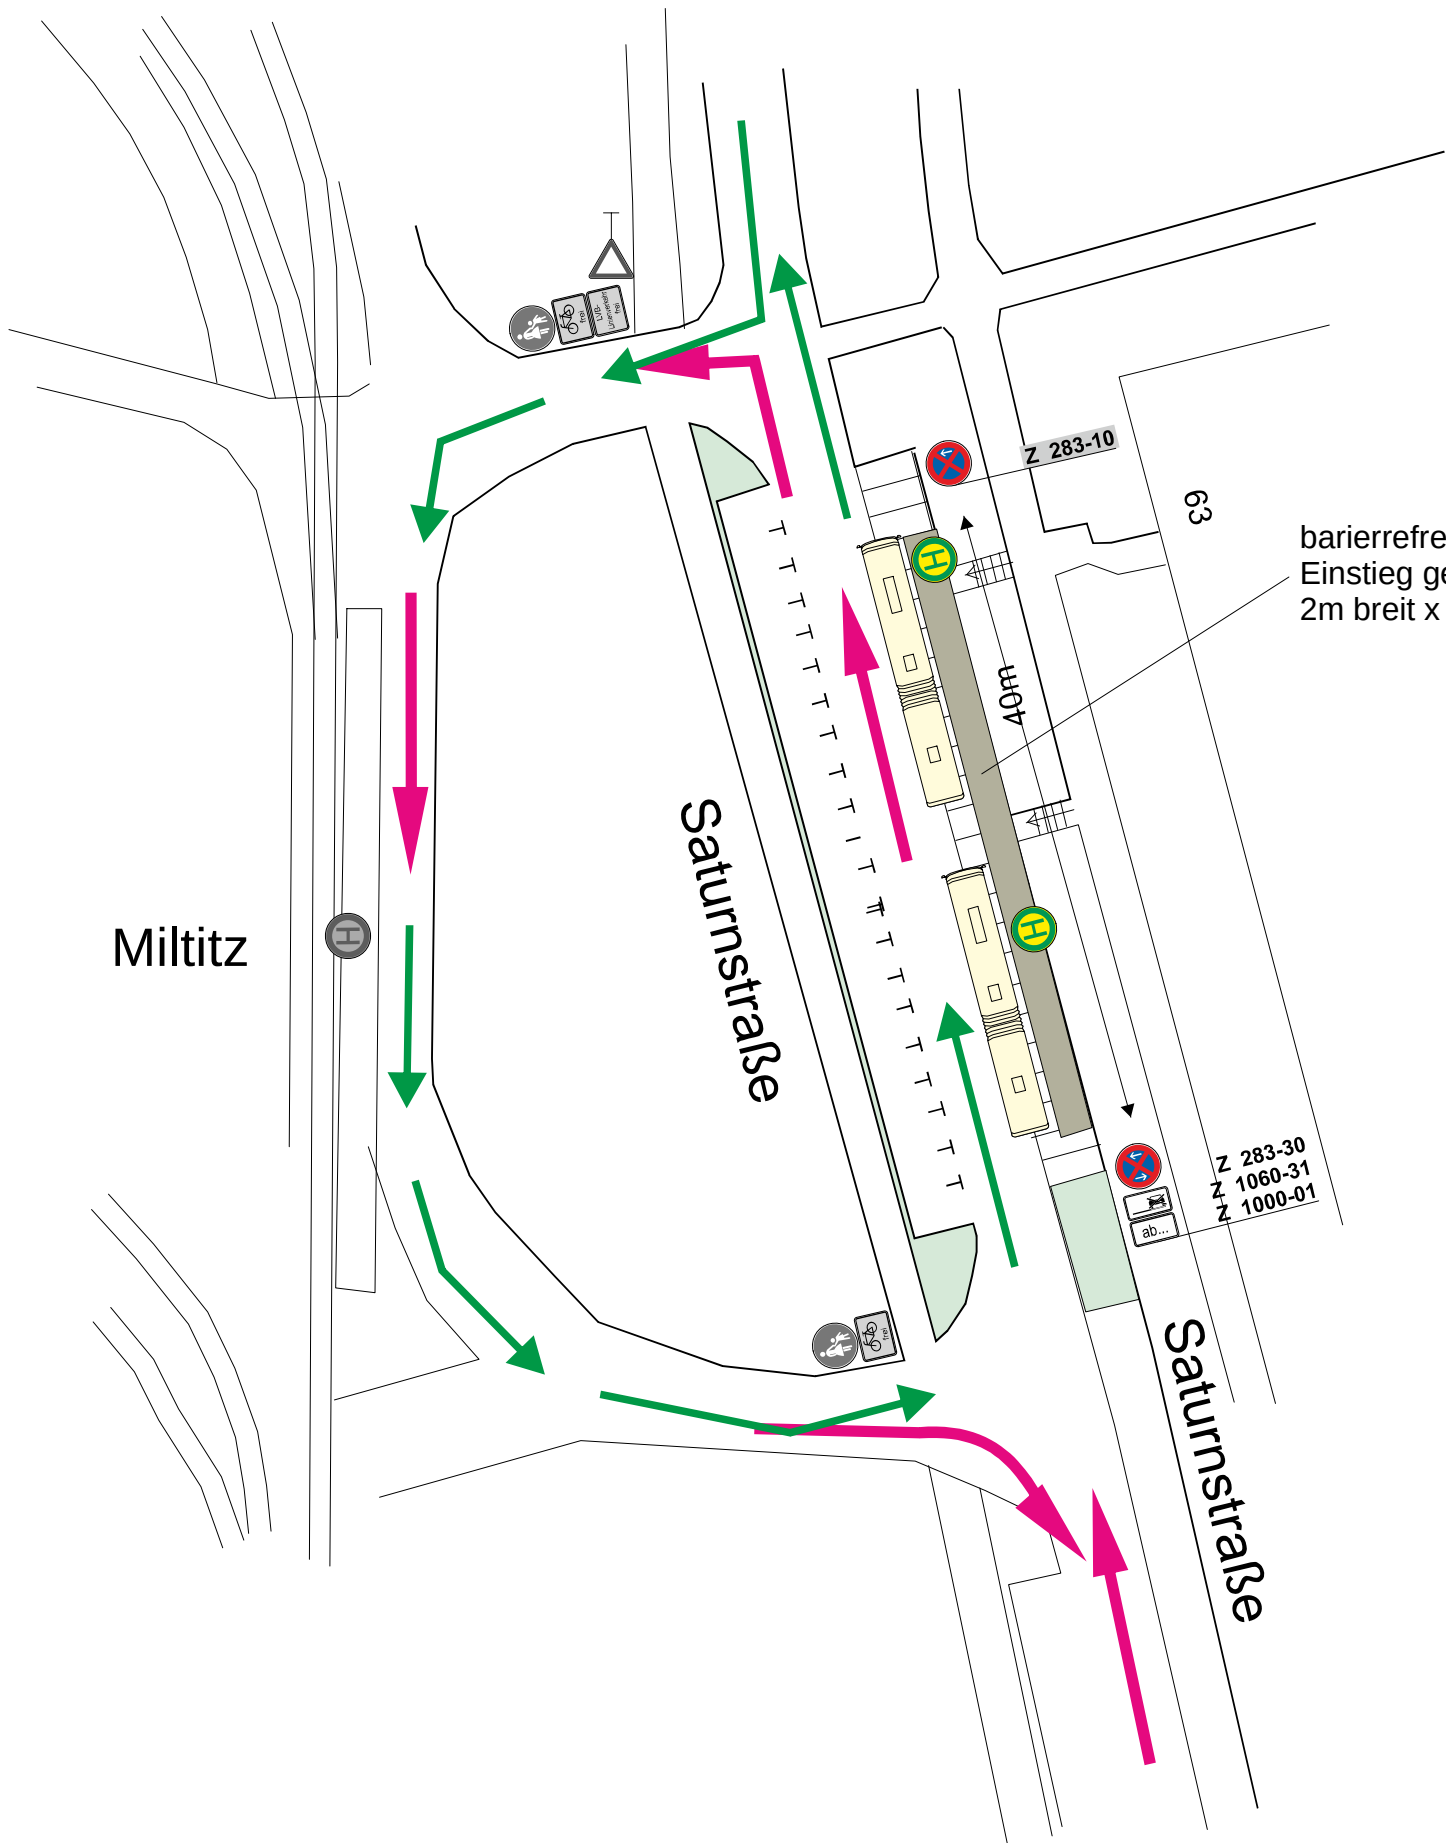

07_02_01_0_6_1_040425_VFwBz_PI10

Nr.	Art der Änderung	Datum	

Lagebezug: 00000	Höhenbezug: 00000	Blattgröße 0,297x0,735	Datum: 04.04.2025
------------------	-------------------	------------------------	-------------------

		Leipziger Verkehrsbetriebe (LVB) GmbH Georgiring 3 04103 Leipzig	
Bauherr:			
Lützner Straße zwischen Kiewer Straße und Plovdiver Straße P.-Nr. 90141			
Vergabeunterlage		Planbezeichnung	Maßstab: 1:500
Gewerk: Verkehrsführung während der Bauzeit		Detailplan Haltestelle Saturnstraße gültig ab V-Phase 1.1. bis 3.3.	Unterlage: 07-02-10