


- Druckleitung -

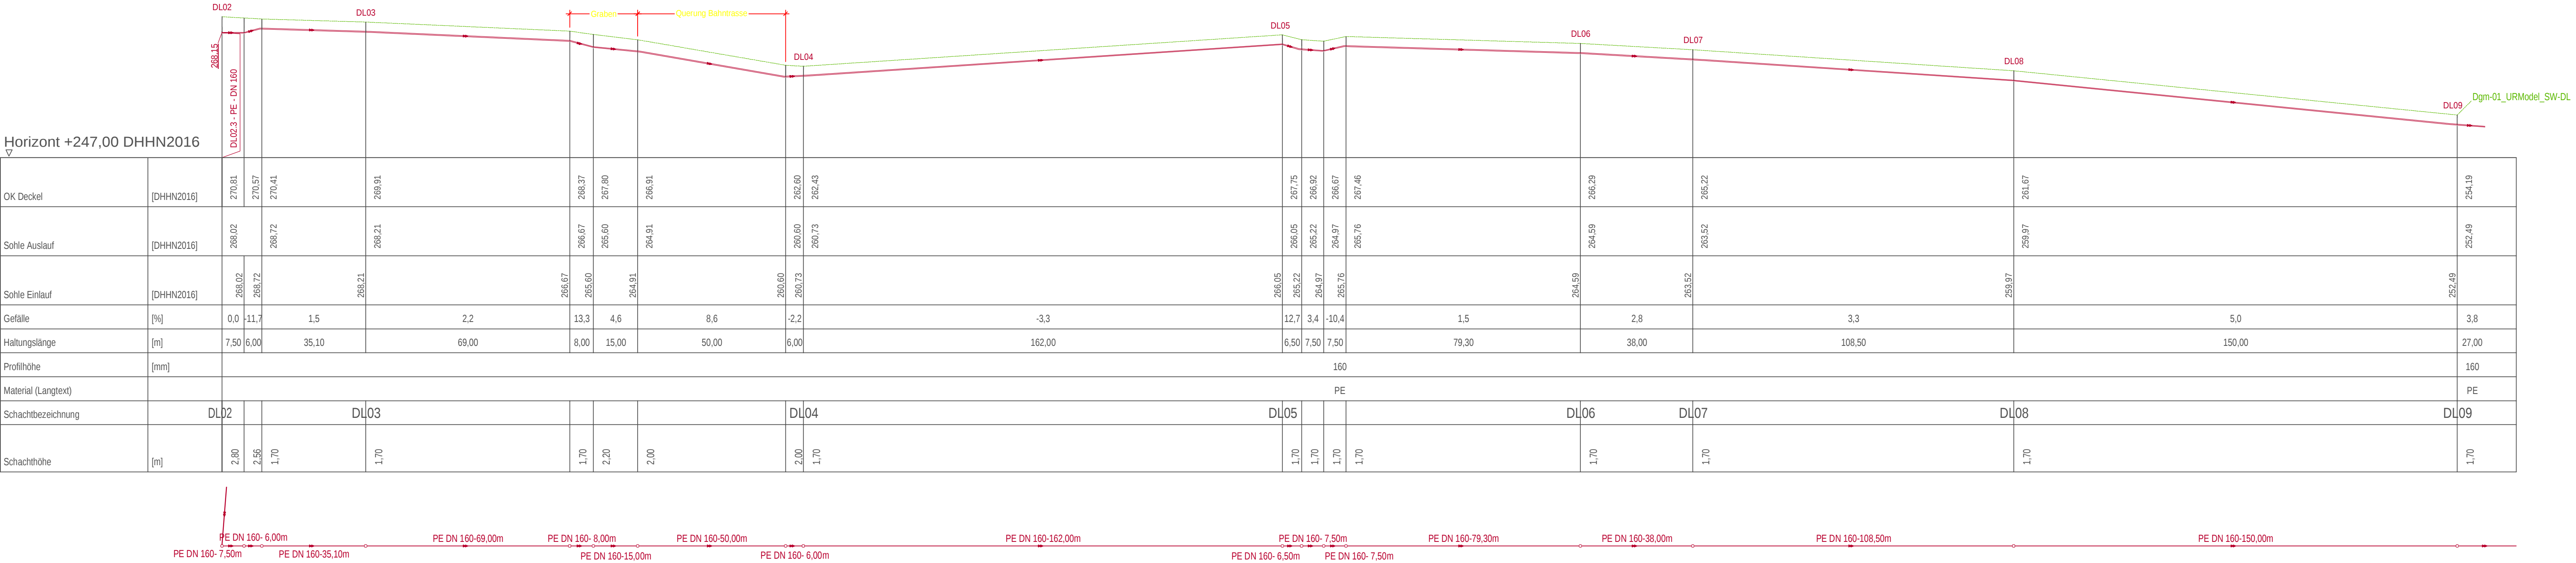

D		
C		
B		
A		
Index	Art der Änderung und Ergänzung	Datum

Bauherr	Lagebezug: ETRS 89	
Abwasserzweckverband Löbau-Nord	Höhenbezug: DHHN 2016	
Bauvorhaben		
SW-Verbindungssammler GE-West B178 nach Georgewitz		
Planbeilage	Maßstab	
Kanallängsschnitt Druckleitung DL02-DL09	1: 1000/500	
Ausschreibungsunterlage	anerkannt	Plan-Nr.
gemessen	12/2018	ProSurvey
gezeichnet	11.04.2025	Förster
bearbeitet	11.04.2025	Weickelt
 An der Wiedemuth 12 - 02708 Löbau - Tel.03585/47890 Fax 478949		