


 

Allgemein

(Darstellung soweit im Plan nicht anders ersichtl.)

- Beton Filigranelement
- Stahlbeton
- Beton unbewehrt, Mörtel, Estrich
- Stahlbeton-Fertigteil
- Spandekorfertigkabin
- KS-Mauerwerk
- MW-Ziegel
- Gipskartwand mit Mineralwolle
- Dämmung EPS
- Dämmung XPS
- Dämmung Mineralwolle
- Platz
- Gründungsputz/Sand
- Kies
- Boden gewachsen
- Aluminium
- Stahl
- Abdichtung
- Altputz
- Neubau

Offnungstypen

- Offnungstypen Fenster
- Offnungstypen Tür
- Höhe OK Fertigfußboden (OKFF), Schwell
- Höhe OK Rohdecke (OKRD), Schwell
- Höhe OK Fertigfußboden (OKFF), Grundris
- Höhe OK Rohdecke (OKRD), Grundris
- Schwellführung
- Hauptzugang / Nebenzugang
- Gebäudeeinfahrt
- Grundstücksgrenzen
- Abänderungsgröße
- BRH Brüstungshöhe, bezogen auf OK FF
- UHD Umlaufhöhe
- OK Okkultation
- UK Umlaufhöhe
- RH Raumhöhe, bis UK Rohdecke
- I RH Raumhöhe, bis UK UH
- FF Fertigfußboden
- RD Rohdecke
- KSC Kantenzone
- WD Wandabschlus
- DD Deckenabschlus
- FE-00 SB-01 Fensternummer
- Türnummer
- Solllagen Stb.-Wandelemente

Brandschutz

BW Brandwand
BWW Wand in Brandfall
H Feuerbeständig + F90
H+ hochfeuerhemmend + F90
H+ hochfeuerbeständig + F90
H+ hochfeuerbeständig + F90

RD rauchdichte Tür
D dichtsichernde Tür
H+ hochfeuerhemmend + F90
P Park / Notausgangstür
n.s. nicht abschließbar

FSA Feststellanlage

Gebäudetechnik


ASBt Aeron Ventilator
Brandschutzkanal nach DIN 18217-3
Regelmessung
Schmelzwasser
Trennwasser, kalt
Trennwasser, warm
Stegheizung

Dach

DE Dachentwurf
EL Entlastungsbauwerk
AS Asphalt
ZU Zuluft
GS Gefällekanal (Bestand aus 1999)

Hinweise

- Tür- und Brüstungshöhen bezogen auf OKFF

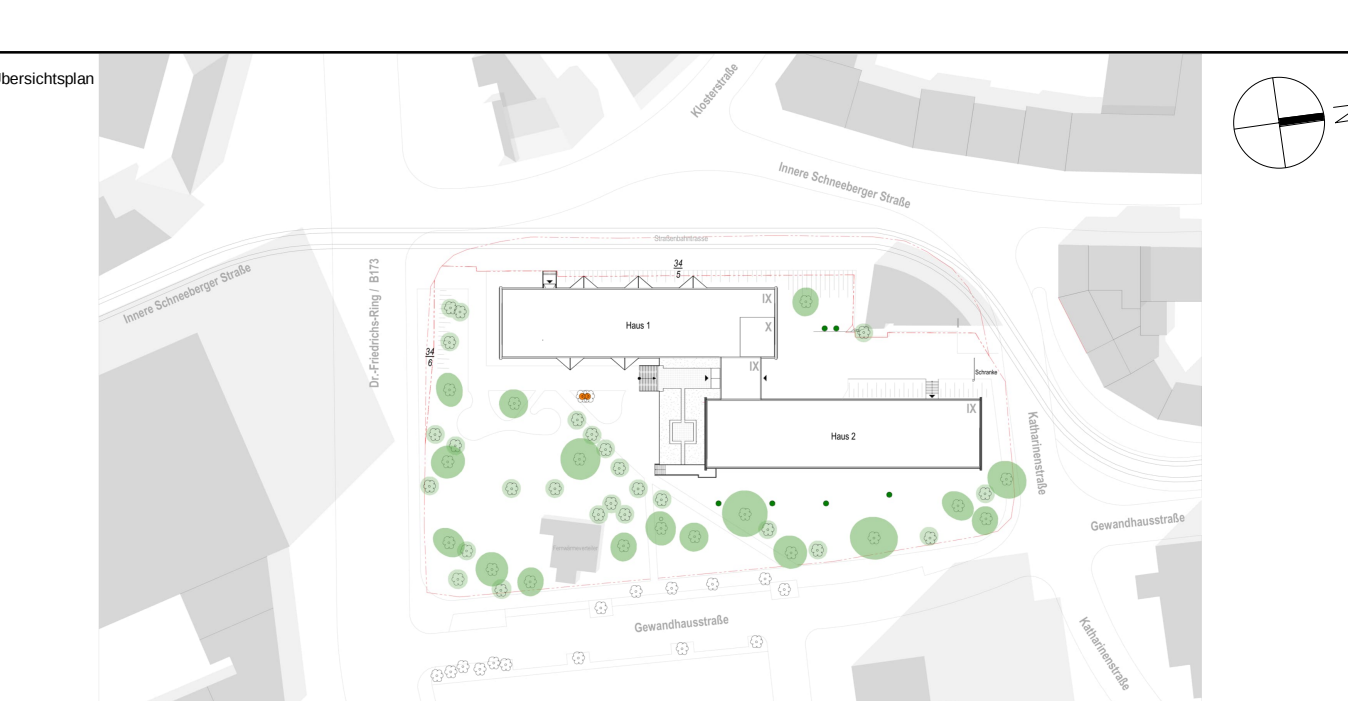

Alle Maßgaben auf den Plänen sind vor Beginn der jeweiligen Arbeiten am Bau zu prüfen. Bei Nichtübereinstimmung mit den tatsächlichen Gegebenheiten ist die Bauleitung unverzüglich zu informieren. Dies gilt auch für Widersprüche in den Planungslagen und/oder erkennbaren Planungsfehlern. Planungsänderungen bedürfen vorheriger Zustimmung. Für den Einbau von Bauteilen gelten, neben den allgemein anerkannten Regeln der Technik, die Einbau- und Montagevorschriften des Herstellers. Diese Planungsunterlagen gelten nur in Verbindung mit den Ausführungszeichnungen der Fachplaner.

Index	Datum	Änderung	Bezeichnet
1	2023-04-30	1. Ausgabe	1. Ausgabe

Projektfachplan

Projekt: **Studentenwerk Chemnitz-Zwickau, AOR**

Träger: **Thüringer Weg 3**

Ort: **09126 Chemnitz**

Objekt: **Modernisierung Studentenwohnheim - Haus 1**


Planzeichnung: **Ausführungsplanung - Neubau**

Grundris: **Grundris Dachaufsicht**

Entwerfer: **S&P**

Planungsleiter: **Bergmann**

Projektleiter: **Lochner**

Technische Zeichnung: **LPH 5**

Datum: **30.04.2023**

Maßstab: **1:50**

Blattgröße: **1782 x 841 mm**

Blattnummer: **11-N-ARC-S-STUZ-GR-DA**