


# Fensterbänder - Innenhof - Sonnenschutz

## Aufteilung Neu

## Aufteilung Bestand

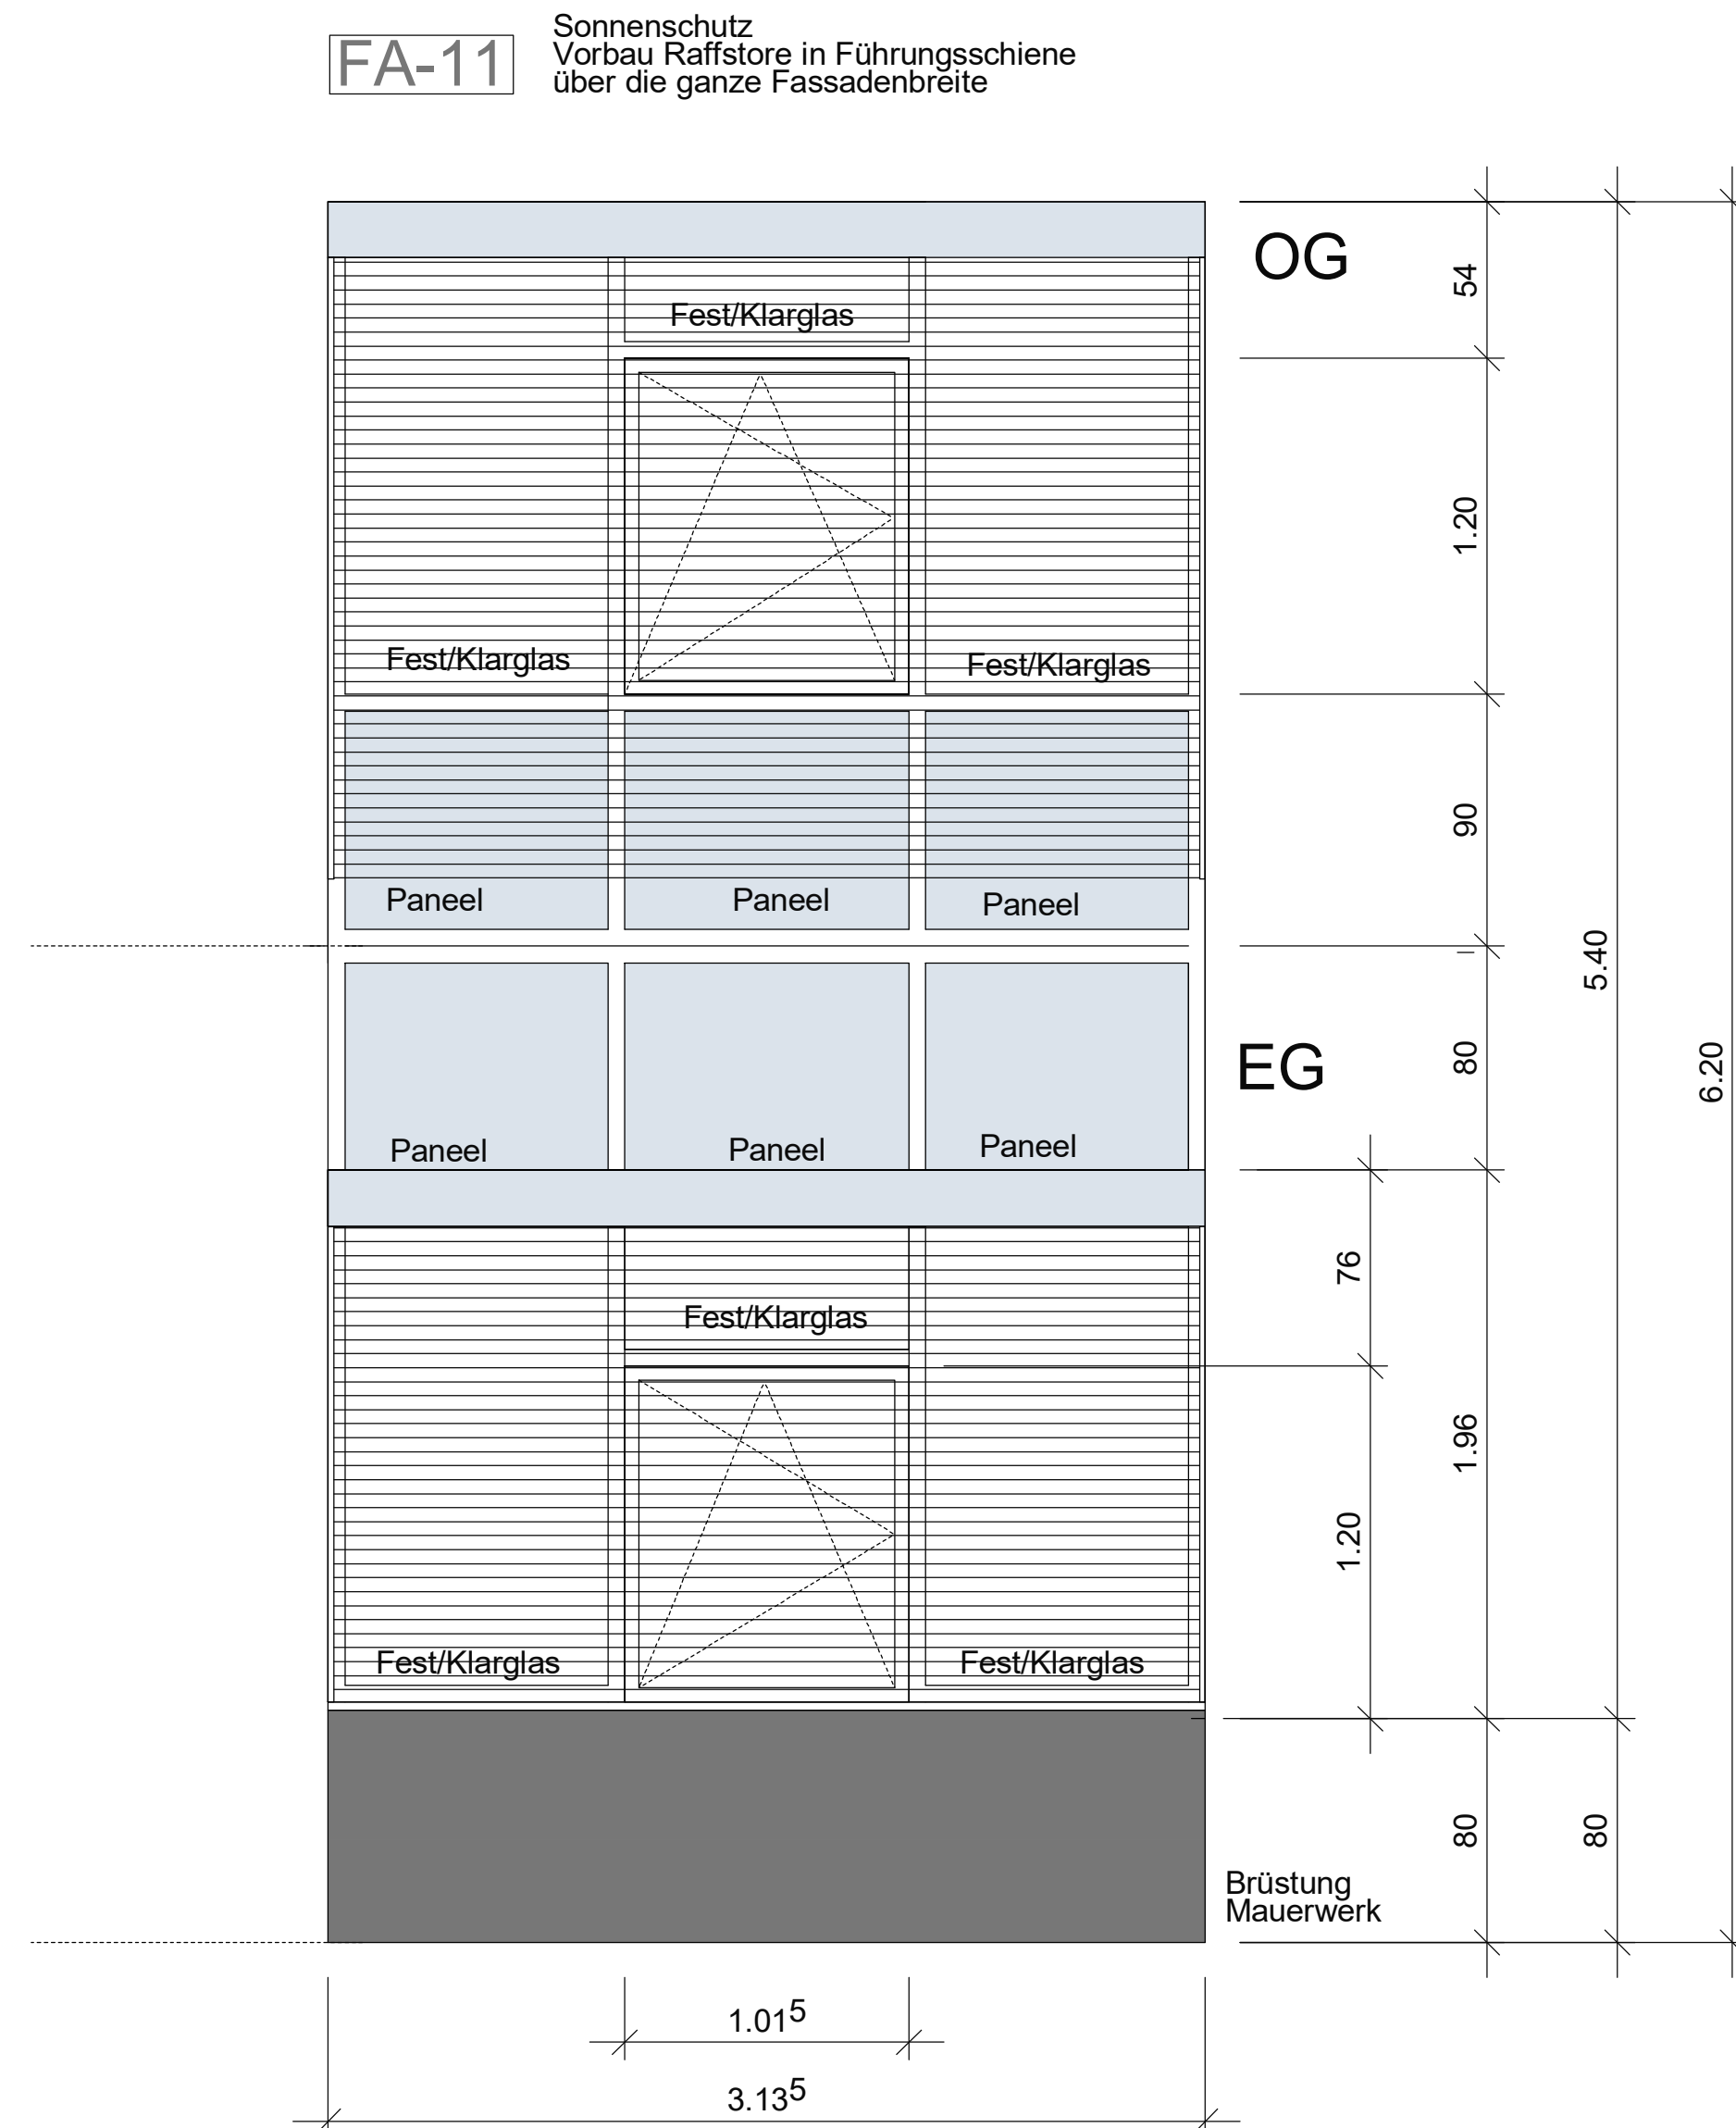

Arbeitsstand: 01.10.2024

[illegible]