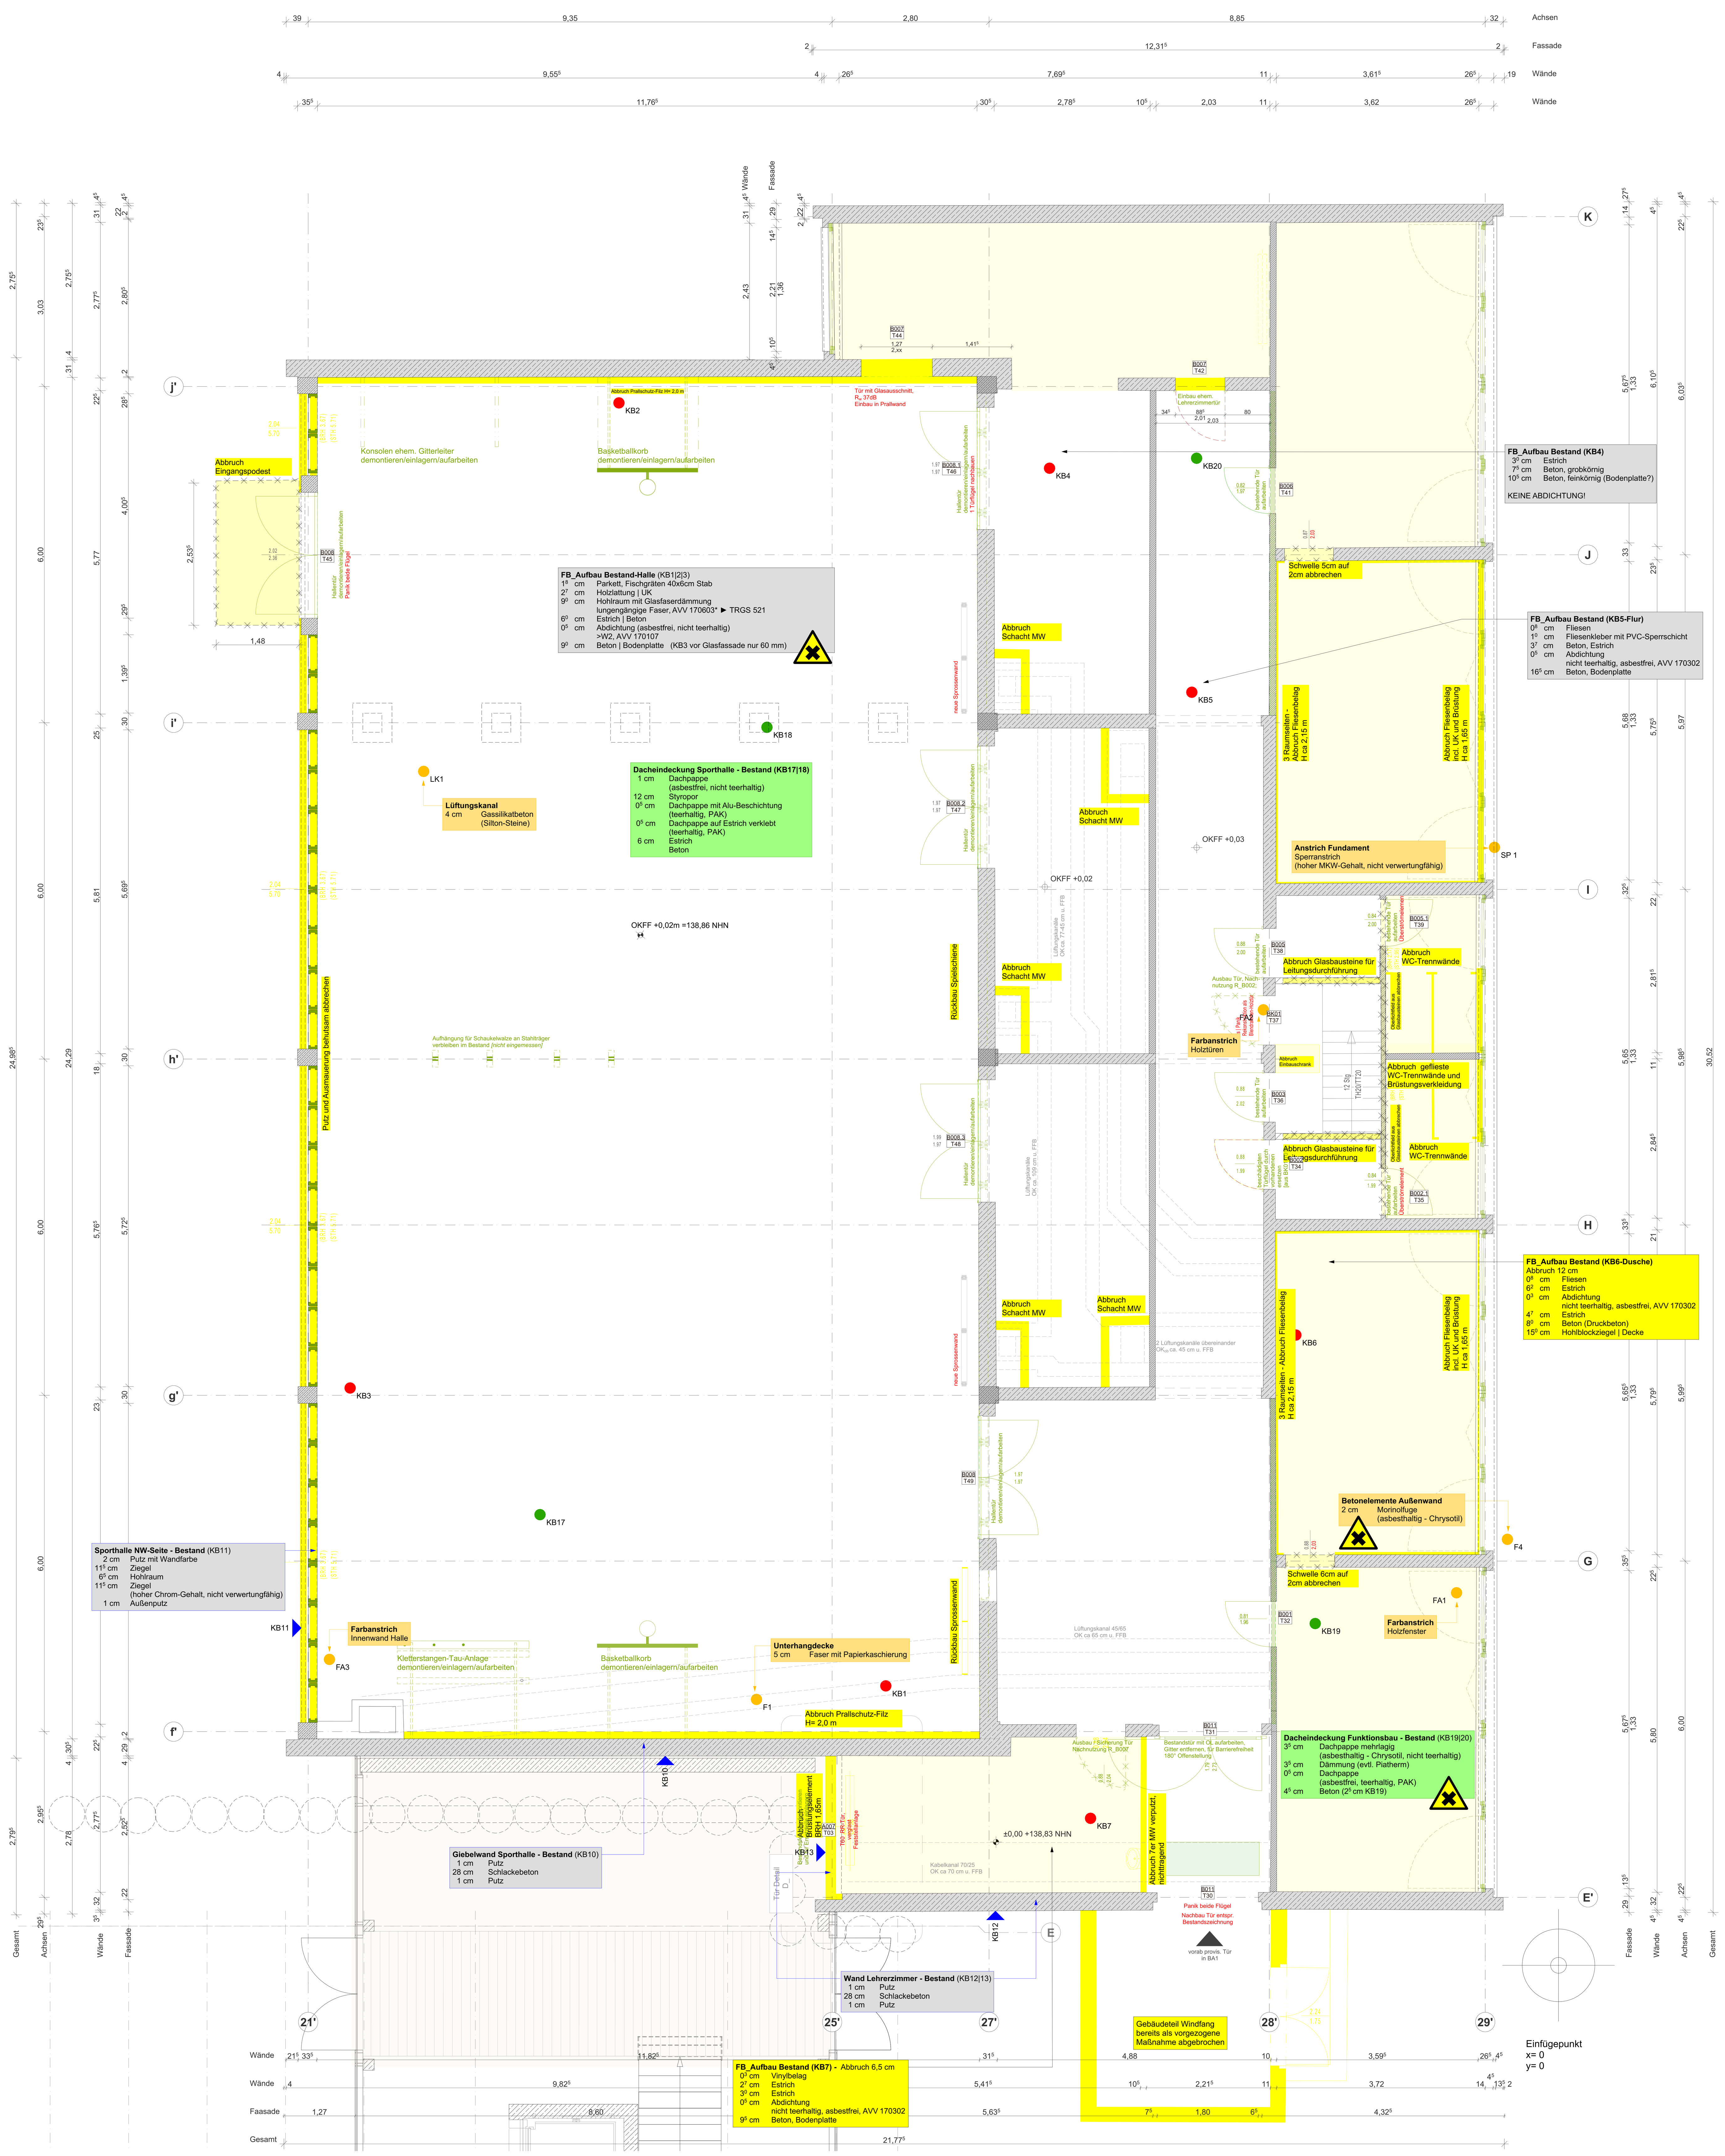

LEGENDE

RH	lichte Raumhöhe ab OKFFB
RU	Raumumfang
A	Raumfläche nach DIN277
BRH	Brüstungshöhe (Ausbaumaß ab OKFFB bis OK Fensterbank)
UHD	Unterhangdecke [H=... UK Decke über FFB]
T30	feuerhemmende Tür
RS	Rauchschutzabschluss
ds	dichtschließend
ss	selbstschließend

Bemaßung bestehende Türöffnung
Bemaßung neue Türöffnung
Oberkante Fertigfußboden
Fußbodenaufbau Typ
Tür-Nummer
Maßnahmen Statik
Ackermanndecke informativ aus dem Typenprojekt übernommen, die genaue Lage und Abmessungen sind vor Ort zu prüfen!
Bestand, Beton
Bestand, Mauerwerk
Bestand, zu schützendes Bauteil [Denkmalschutz]
Neubau, Mauerwerk
Neubau,Trockenbau
Abbruch (Bauteil in Zeichnung geschnitten)
Abbruch über- oder unterliegend
Gesundheitschädliche oder reizende Stoffe

Brandschutz (siehe Brandschutzkonzept)

Bauteil / Wand F90
Standort Feuerlöscher

Durchbrüche

Deckendurchbruch überliegend
Bodendurchbruch
Wanddurchbruch
Wanddurchbruch Kernbohrung
Deckendurchbruch Typenprojekt

Bezeichnung der Durchbrüche

E-DD 40 / 20

- Maße Durchbruch in cm oder, Ø = Durchmesser runder Durchbruch in cm
- DD = Deckendurchbruch, FB = Fußbodendurchbruch, WD = Wanddurchbruch, DN = runder Wanddurchbruch, KBZ = Kernbohrzone
- E = Elektro, H = Heizung, L = Lüftung, S = Sanitär

Bezeichnung der Lage bei Wanddurchbrüchen

Beispiel

UK = 222 OKRF = Unterkant 222 cm ab Oberkante Rohfußboden
UK = Unterkante
OK = Oberkante
RA = Rohrachse
üFFB = über Fertigfußboden
UKRD = Unterkante Rohdecke

Alle Höhenangaben beziehen sich auf die Höhe des Fertigfußbodens (FFB)!

AUSFÜHRUNGSHINWEISE:

Alle Maße sind am Bau zu prüfen!

Unstimmigkeiten sind vor der Bauausführung mit dem Architekten (Bauleitung) zu klären.

Dieser Plan gilt nur in Verbindung mit den statischen Konstruktionsplänen und sämtlichen Detailplänen des Architekten und der Fachingenieure.

Das Gebäude ist ein Denkmal !
Bestehende Bauteile sind vor Beschädigungen zu schützen !

OKFF Erdgeschoss = +/- 0 = 138,83 m NHN
Höhenbezug

Index	Änderung	Datum	Gez.

Zeichnungscode: Grundriss Erdgeschoss Bestandshalle_Abbruchplanung

Bauherr

STESAD GmbH
WIR ENTWICKELN DRESDEN
Königsbrücker Straße17, 01099 Dresden
Tel. +49 351 49473-0, E-Mail info@stesad.de

Dresden.

Übersichtsplan

Projekt

0049 - 49. Grundschule "Bernhard August von Lindenau"
Bernhardstr. 80, 01187 Dresden
Neubau Sporthalle und denkmalpfl. Sanierung Sporthalle

Projektauftraggeber: Landeshauptstadt Dresden, Amt für Schulen

Planungsphase: 5 - Ausfüh[...]g

Fachplaner
Tel.: +49
Fax: +49
E-Mail:
Datum
Unter[...]

Ausführungs[...]

Inhaltliche Koordinieru[...]

Fachplaner | [F]achplaner | Fachplaner

ARBEITSSTAND 10.04.2025

Darstellung

Grundriss Erdgeschoss_TO2
Abbruchplanung

DWG- Dateiname	0049_002_5_A_G00_1102_Abbruch.dwg
PDF- Dateiname	0049_002_5_A_G00_1102_Abbruch.pdf
Maßstab 1:50	Erstelldatum 11.10.2023
Gez. S.I.	Projekt-Nr. HI.4010493
Bl.- Größe 1189x841	Bl.-Nr. A_1102