





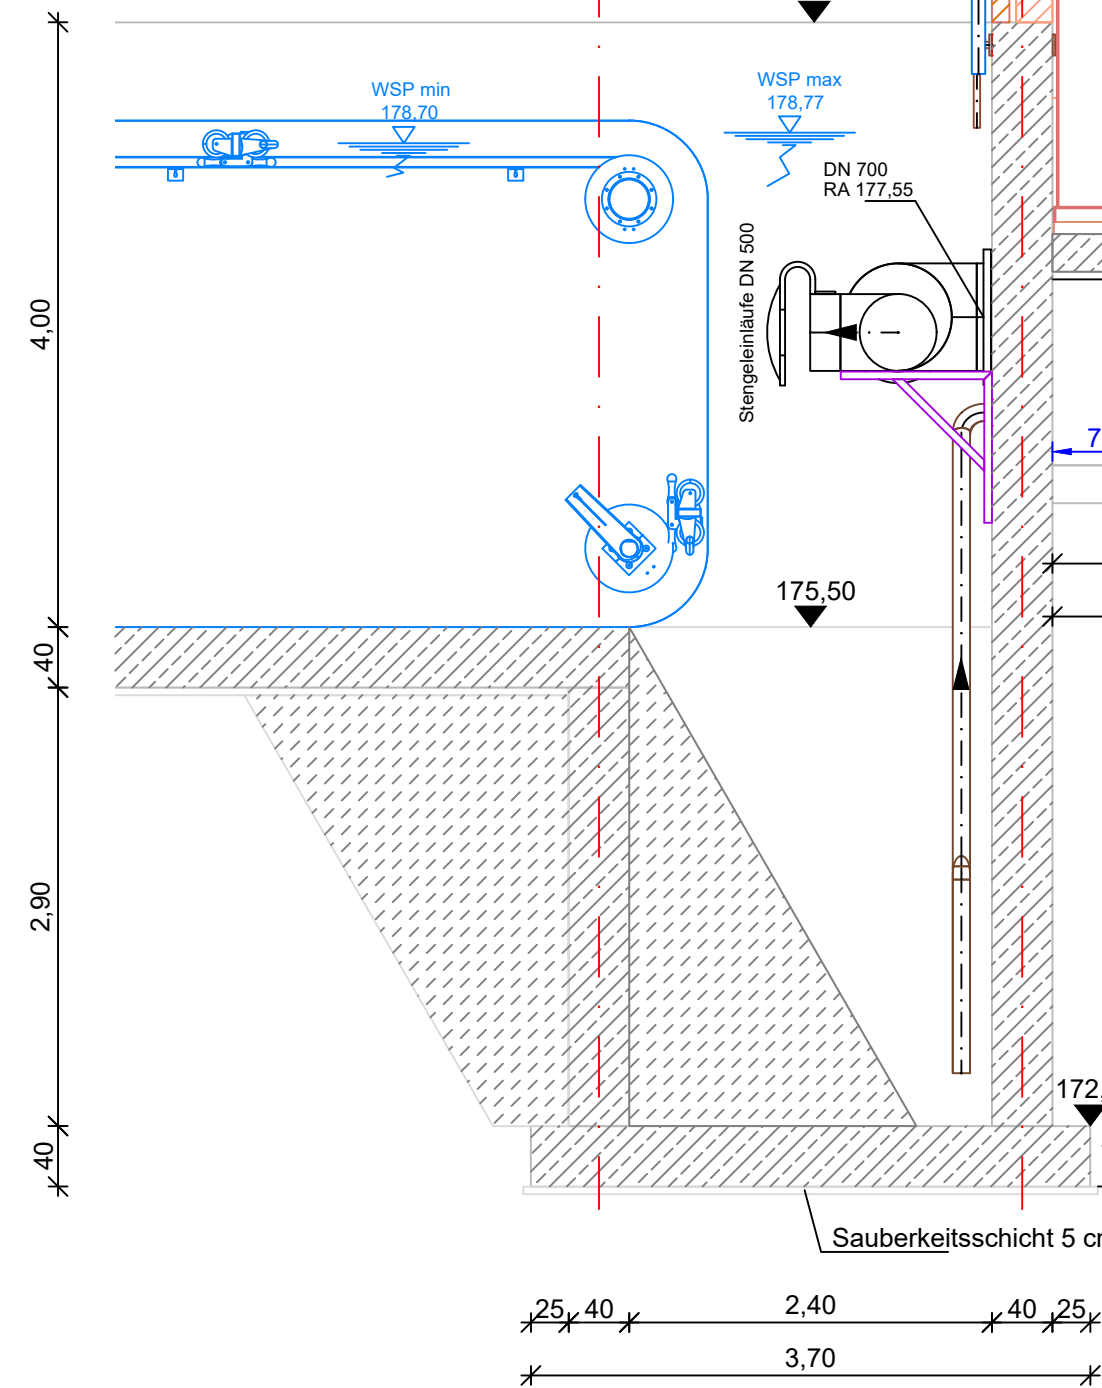



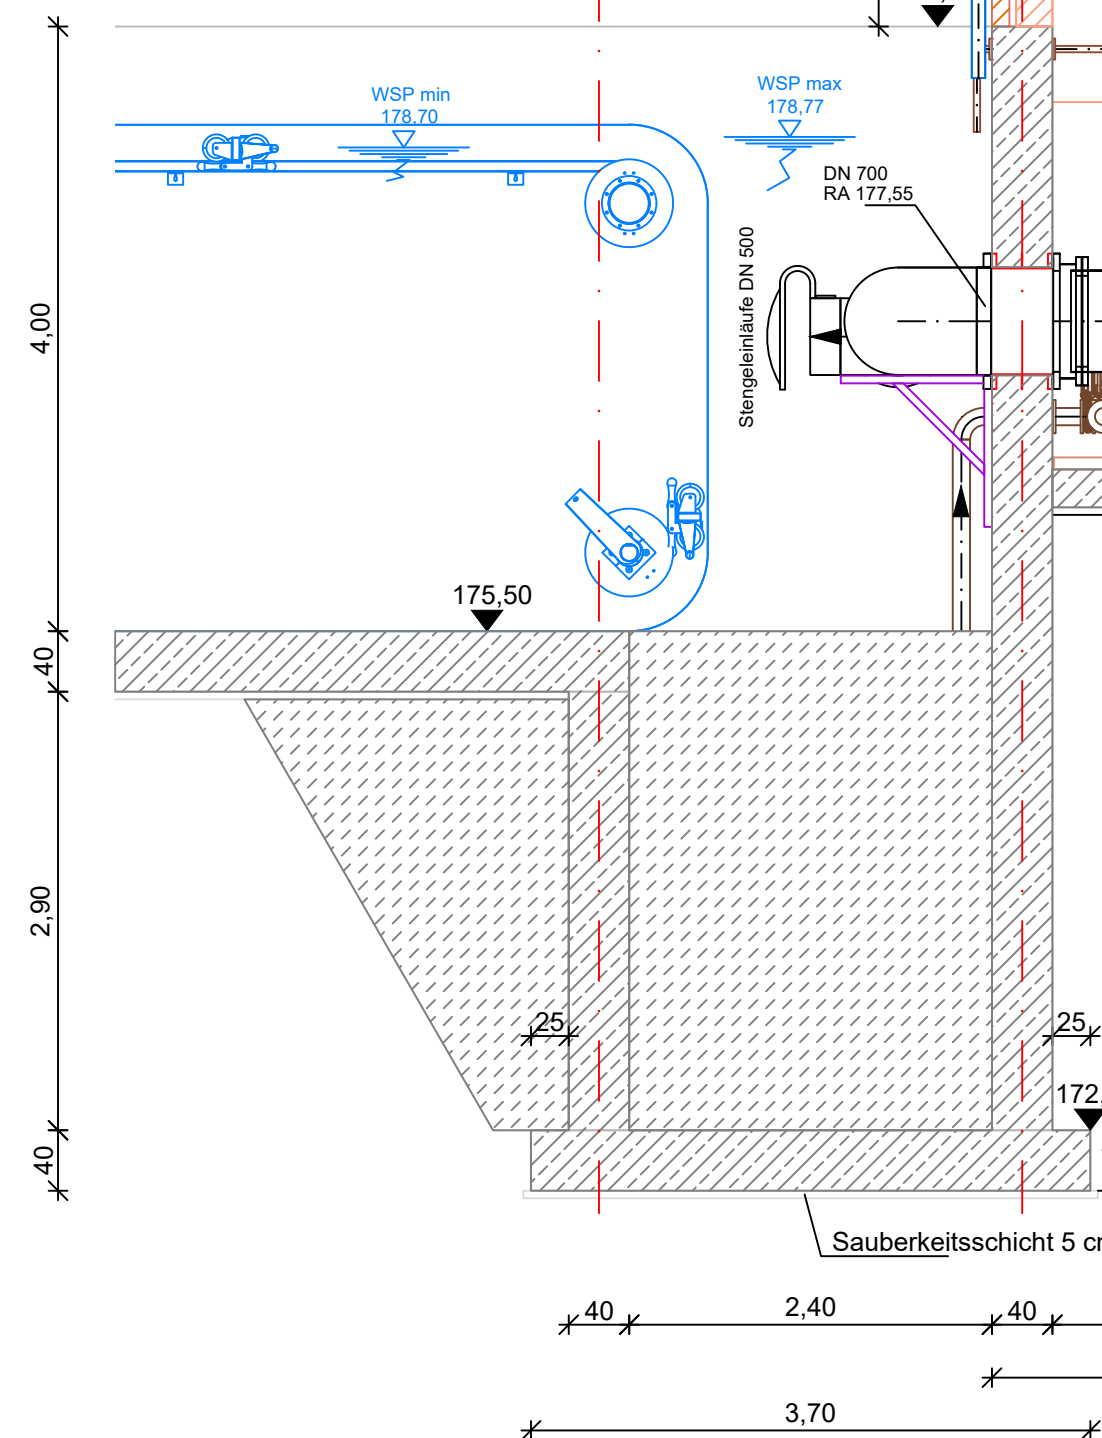

Verteilerbauwerk Belebung
(vorh.)

Weitergabe und Vervielfältigung der Zeichnung, sowie Verwertung und Mitteilung ihres Inhalts ist ohne unsere ausdrückliche Genehmigung nicht gestattet!

[illegible]

- Ausführungsplanung -

ARGE ZKA Silstedt

Aufgabe Bauherr:

Bauherr:
**Wasser- und Abwasser-
verband Holtemme-Bode**

	Datum:	Name:
	-	-
	-	-

Bauvorhaben:
Zentralkläranlage Silstedt

Zeichnungsnummer: AF-05-04.05-0
Projekt: 23 09 10 / 10000

Planbezeichnung:
Vorklä rung (Primärschlamm pumpwerk)
Schnitte A und B

Maßstab:	1 : 50
05 PLÜ 03.04.2025 ROS	