



Schnitt B - B

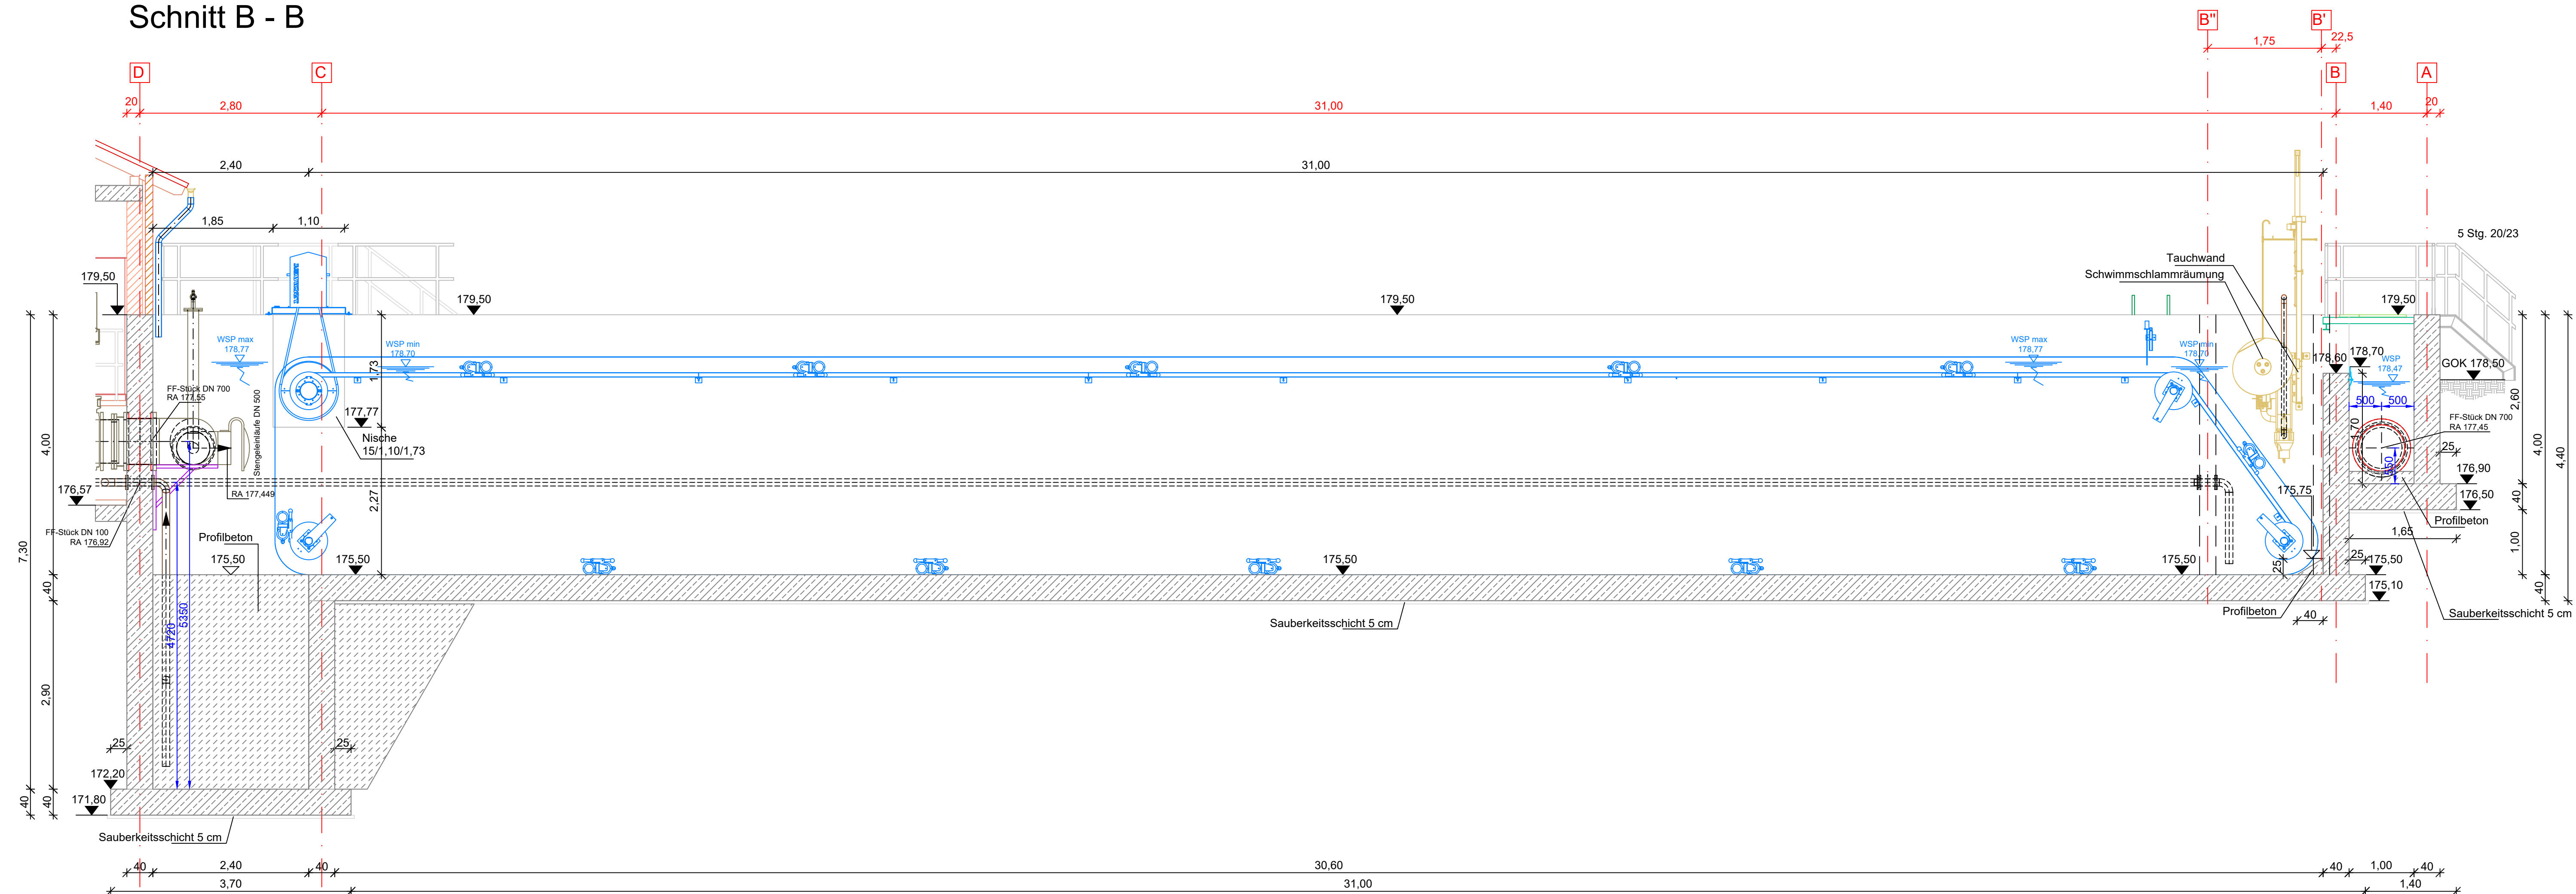

Schnitt A - A

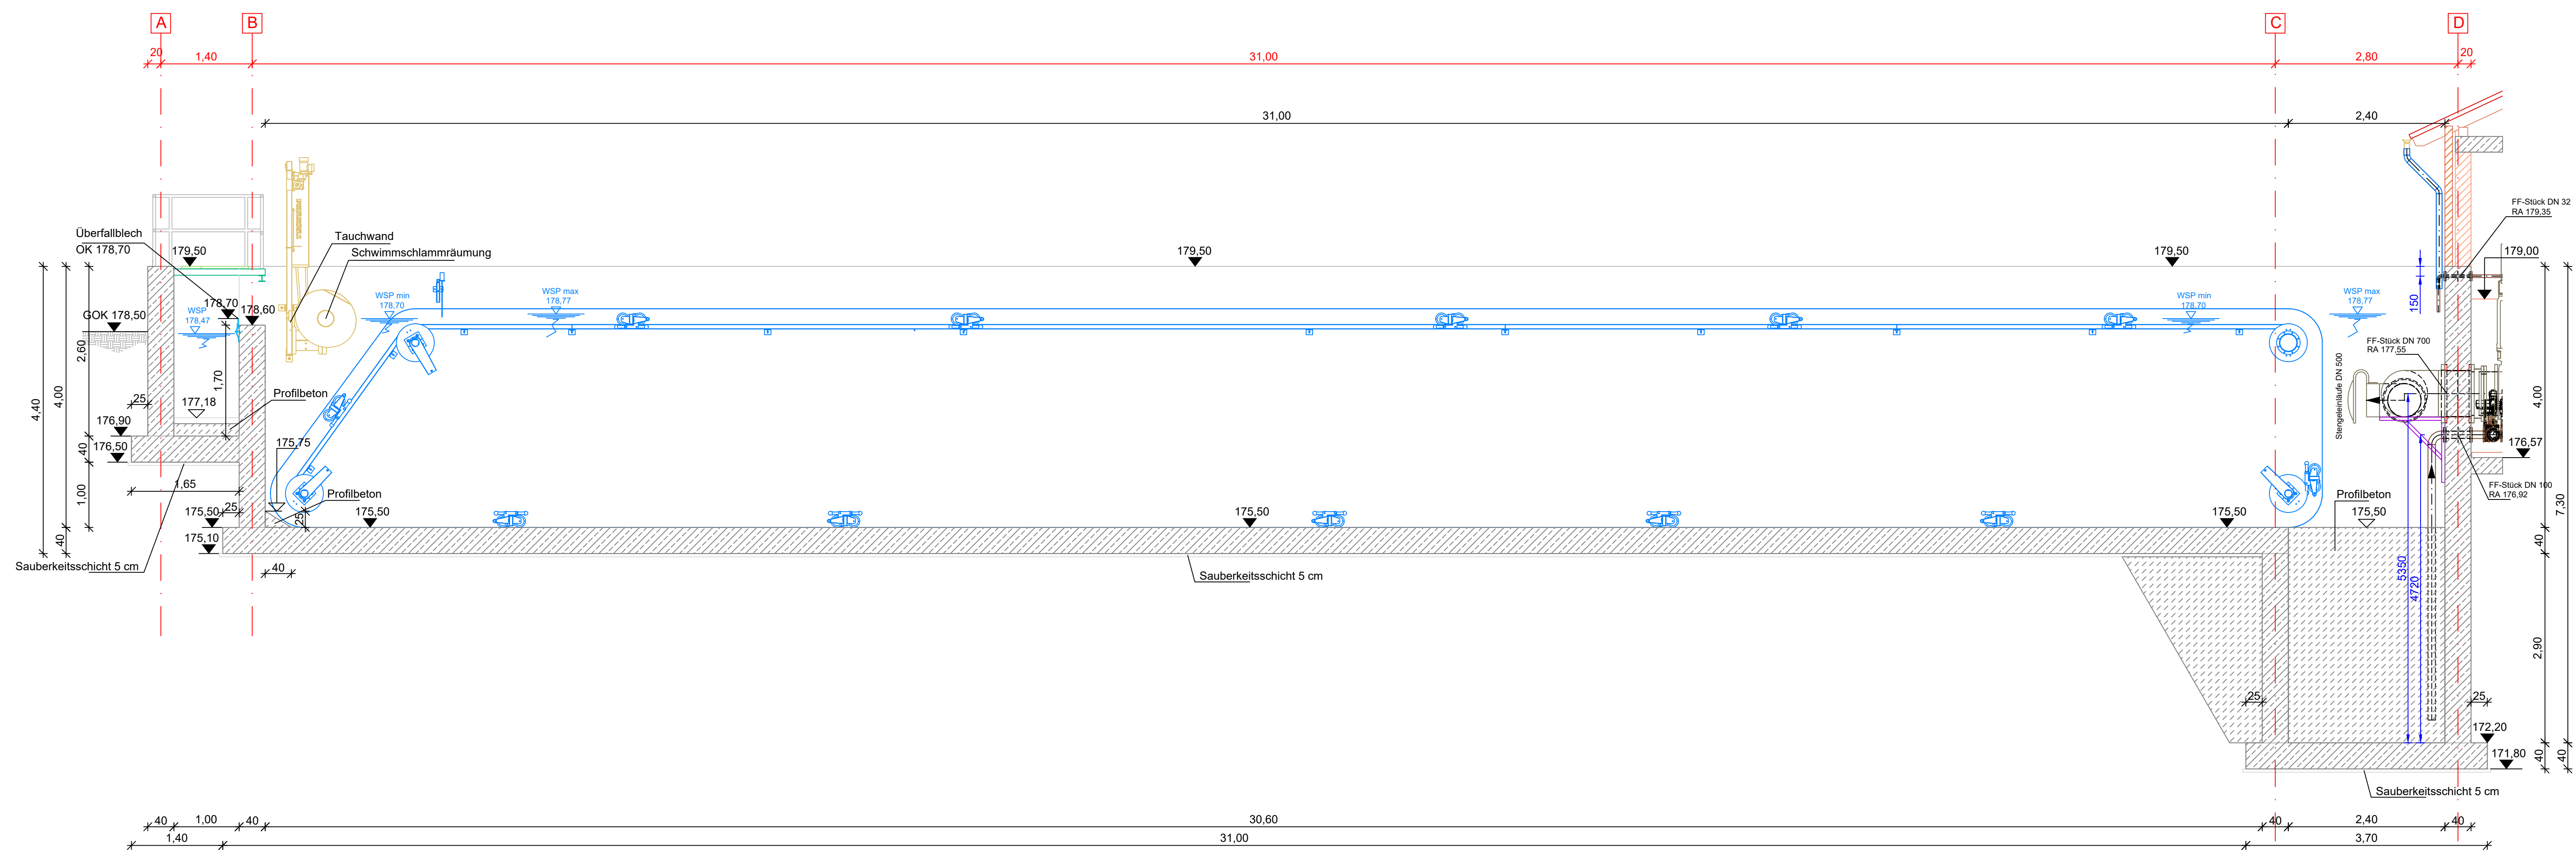

Weitergabe und Vervielfältigung der Zeichnung, sowie Verwertung und Mitteilung ihres Inhalts ist ohne unsere ausdrückliche Genehmigung nicht gestattet!

01				
Nr.	Datum	Art der Änderung und Ergänzung	gez.	gepr.

**- Ausführungsplanung -**

ARGE ZKA Silstedt

reigabe Bauherr:

Bauherr:	<table><tr><td></td><td>Datum:</td><td>Name:</td></tr><tr><td>projekt</td><td>-</td><td>-</td></tr><tr><td>neu projekten</td><td>-</td><td>-</td></tr></table>		Datum:	Name:	projekt	-	-	neu projekten	-	-	Datum: Unterschrift:
	Datum:	Name:									
projekt	-	-									
neu projekten	-	-									
Bauvorhaben:	Zeichnungsnummer: AF-05-04 02-0	Aufgestellt:									
Zentralkläranlage Silstedt	Projekt: 23 09 10 / 10000	neu, neu, neu									
Planbezeichnung:	Maßstab:										
Vorklärung	1 : 50										
Schnitte A und B	03 PL 01 03 04 2025 ROS										

H:\CAD\230610\23\_Zeichnungen\Bissd\_JustOrtho\DWG\1\KB\_GR\_8N.dwg-Schriftfeld

Für diese Zeichnung behalten wir uns alle Rechte vor. Sie darf ohne unsere Zustimmung weder vervielfältigt, noch Dritten zugänglich gemacht werden.