
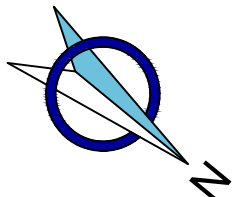


Achsenübersicht
Grundriss BT
Schnitthöhe 179,00

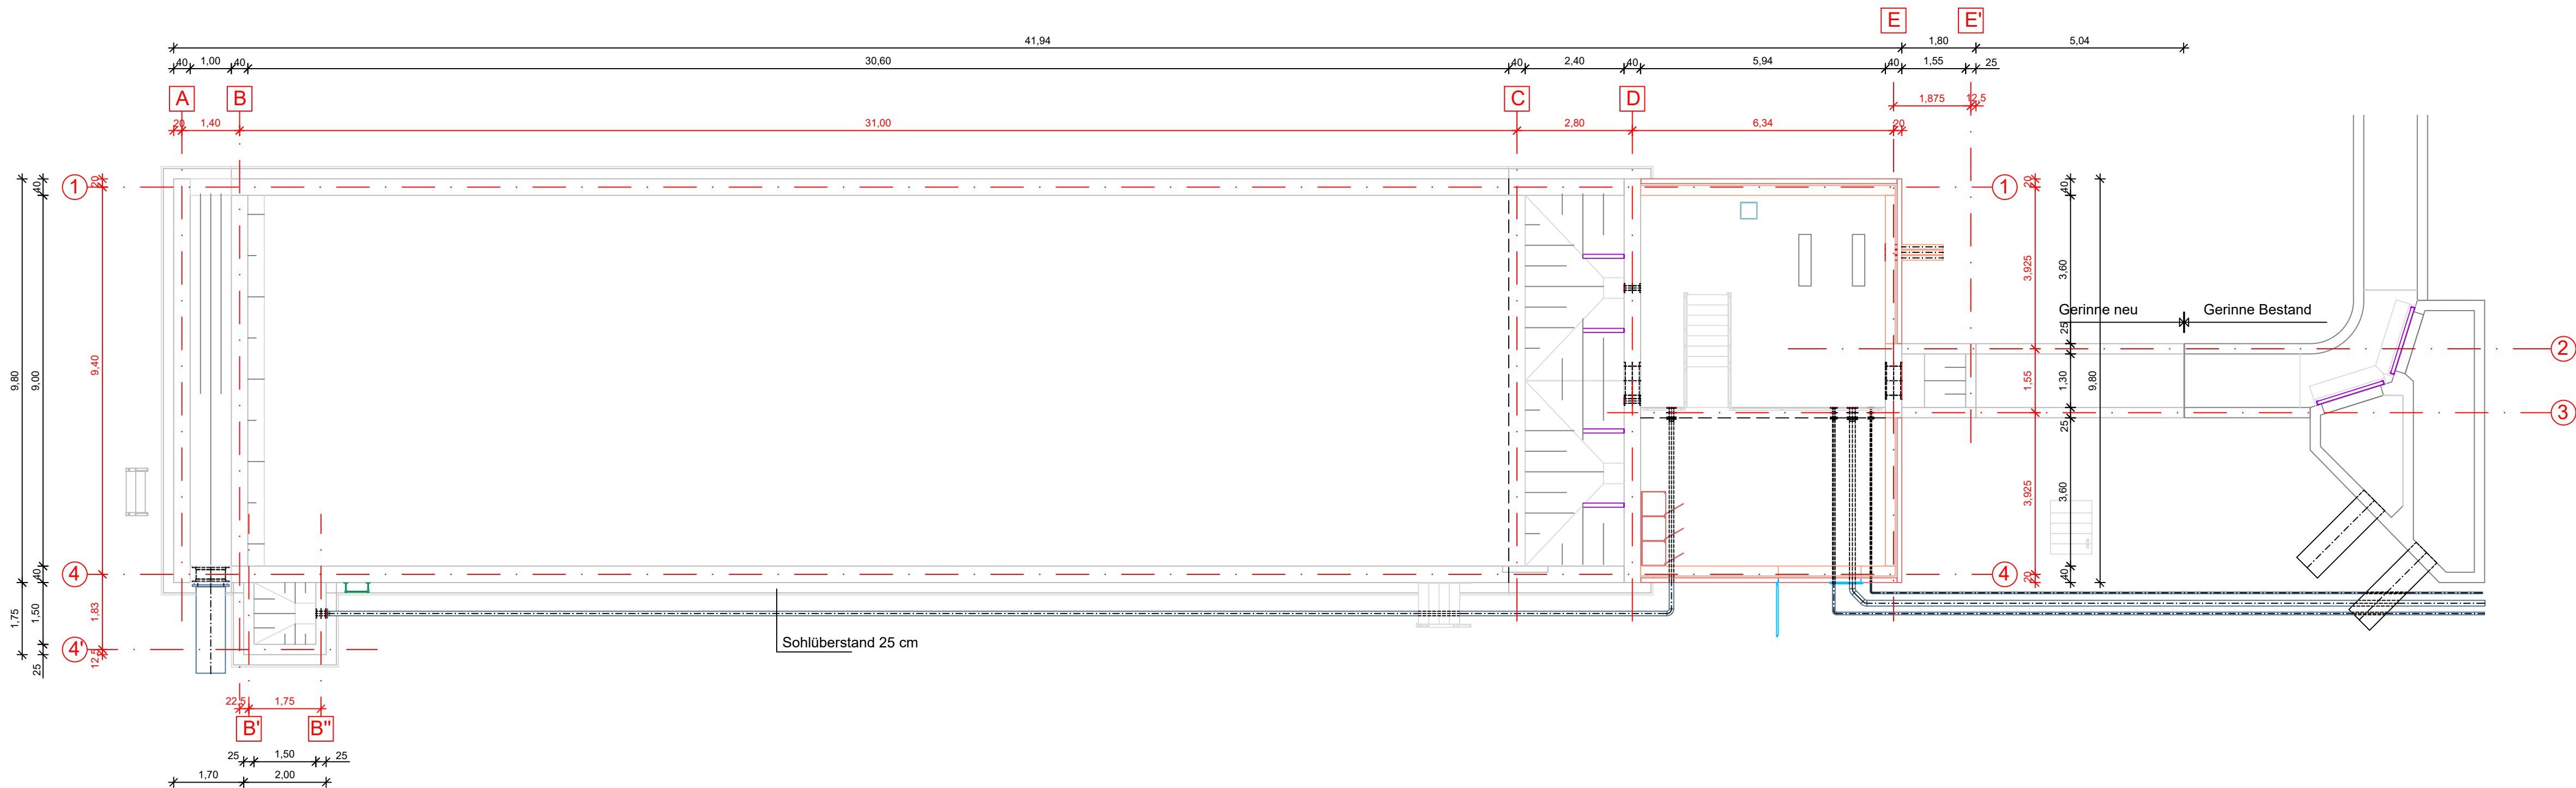

Weitergabe und Vervielfältigung der Zeichnung, sowie Verwertung und Mitteilung ihres Inhalts ist ohne unsere ausdrückliche Genehmigung nicht gestattet!				
01				
Nr.	Datum	Art der Änderung und Ergänzung	gez.	gepr.
<div>- Ausführungsplanung -</div>				
<div><div>ARGE ZKA Silstedt</div></div>			<div>Freigabe Bauherr:</div>	
<div><div>Bauherr:</div><div>Wasser- und Abwasser- verband Holtemme-Bode</div></div>			<div><div>Datum, Unterschrift</div></div>	
<div><div>Bauvorhaben:</div><div>Zentralkläranlage Silstedt</div></div>			<div><div>Aufgestellt:</div><div>---,---,----</div></div>	
<div><div>Planbezeichnung:</div><div>Vorklärung Achsenübersicht</div></div>			<div><div>Maßstab:</div><div>1 : 100</div></div>	
			<div><div>01 PLÜ 19.02.2025</div><div>ROS</div></div>	
<div>H:\CAD\230910\20_Zeichnungen\Silstedt_Ausf\Ortho\DWG\VKB_GR_SN.dwg-Schriftfeld</div>				
<div>Für diese Zeichnung behalten wir uns alle Rechte vor. Sie darf ohne unsere Zustimmung weder vervielfältigt, noch Dritten zugänglich gemacht werden.</div>				