


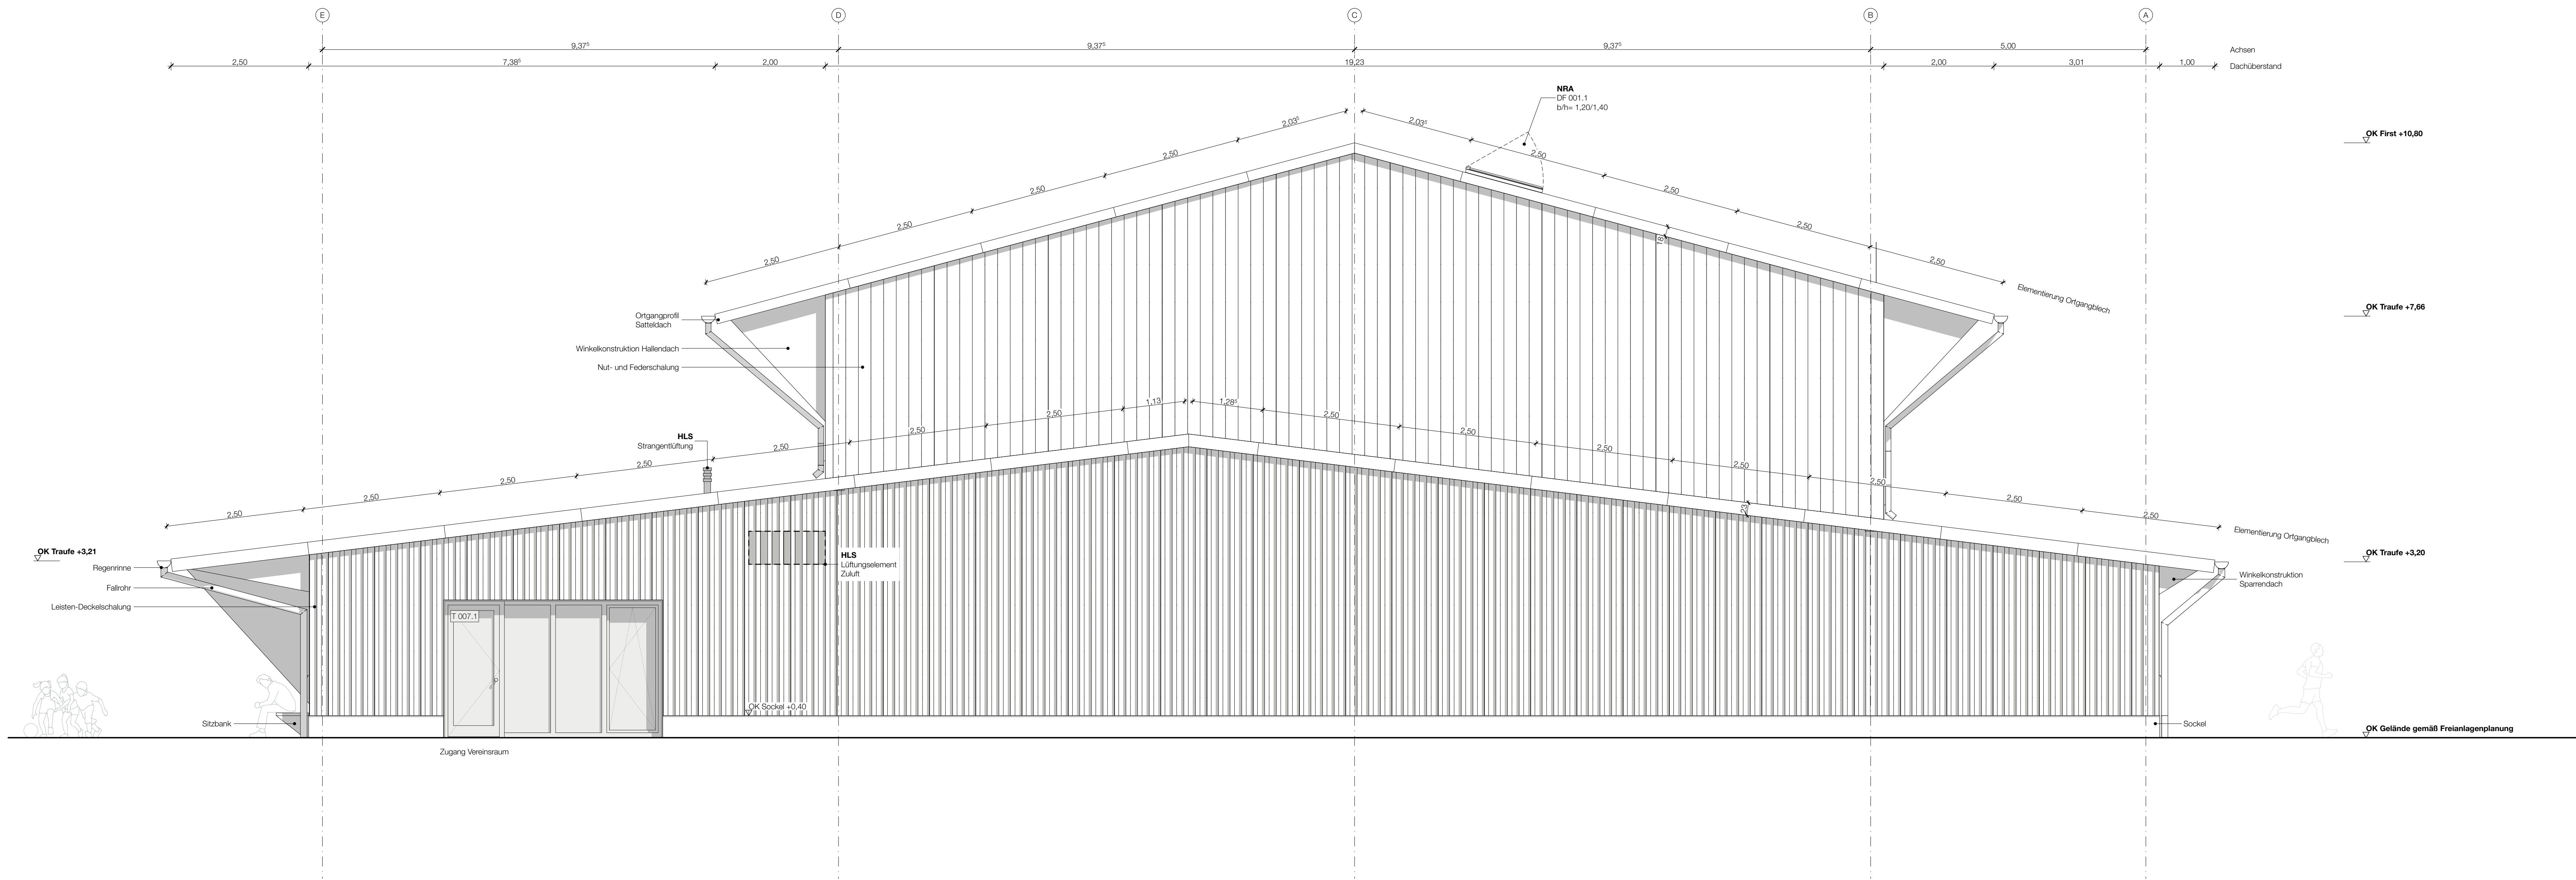

ANSICHT NORD

Verwendungsvorbehalt / Vertrauensvermerk:
Diese Zeichnung und deren Inhalt ist geistiges Eigentum des Planerstellers und darf nur absprachegemäß und im Sinne des Planerstellers verwendet werden; insbesondere dürfen die Planunterlagen ohne vorherige schriftliche Genehmigung des Planerstellers nicht vervielfältigt oder Dritten zugänglich gemacht werden. Alle Rechte verbleiben beim Planersteller (§15 UrheberrechtsG).

Legende	


ALLE ANGABEN UND MAßE SIND VOM AUFTRAGNEHMER VERANTWORTLICH ZU PRÜFEN!
DIE IN DEN GRUNDRIßEN ANGELEGTE FENSTER- UND AUSSENTÜRGROSSEN GEBEN
DIE ROHBAUÖFFNUNG AN!
- STUK sind auf Oberkante Fertigfußboden bezogen!
- Höhenangaben im Außenbereich sind Entwurfsgrößen (nicht vermessen) und vor Ausführung zu überprüfen!

DIE AUFLAGEN DES BRANDSCHUTZES SIND ZU BEACHTEN, DEREN GENAUE UMSETZUNG
IST MIT DEM PRÜFINGENIEUR VOR ORT ABZUSTIMMEN!
Die Auflagen der Baugenehmigung und die zutreffenden DIN-Vorschriften mit allen daraus resultierenden baulichen
Notwendigkeiten sind bei der Ausführung zu beachten.
Die fertigkeitstechnischen und bauphysikalischen bestimmenden Angaben zur Konstruktion und Funktion sind vom
Unternehmer verantwortlich nachzuprüfen. Ebenso die Übereinstimmung der vom Planer angegebenen
Sämtliche Unstimmigkeiten sind dem Architekten und der Bauleitung unverzüglich mitzuteilen.

Revisionsprotokoll	
Nr.	Bemerkung
1	Anpassung Dimensionen Außenputz und Innentüren
2	Ergänzung Giebelkante sowie Lüftungselemente gem. HLS
Bauherr
Konrad-Wachsmann-Straße 2a
02906 Niesky




Architekten PartG mbB
Industriestraße 95, 04229 Leipzig
Tel. 0341 - 9260 3736
E-Mail: info@th-architekten.de



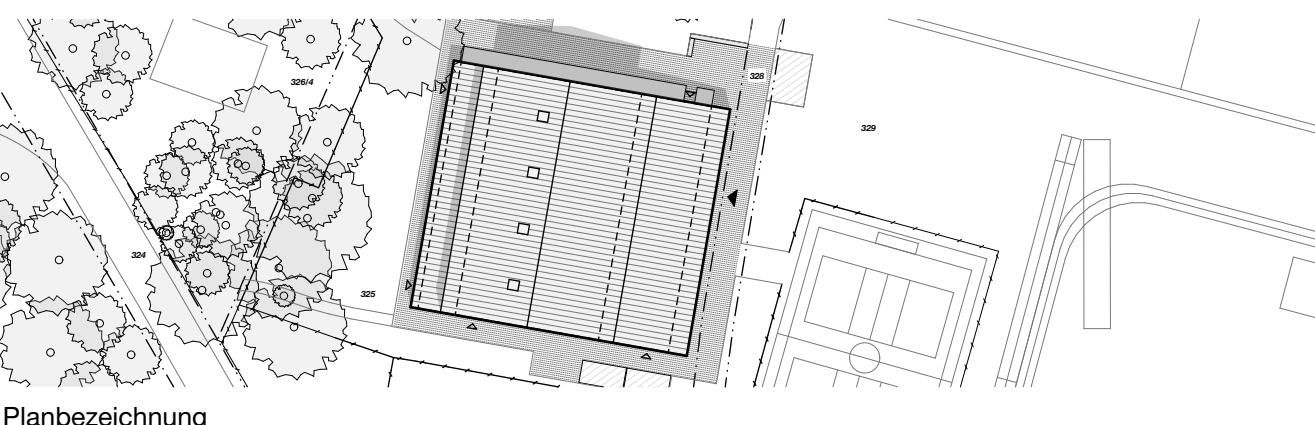


Ansichten Nord, Süd


ANSICHT SÜD

Leistungsumfang	
Ausführungsplanung	
Plannummer	025_5_ARC_AN01_V3
gezeichnet:	vck
Datum:	15.04.2025
Format:	DIN A0
Maßstab:	1:50

Vorabzug

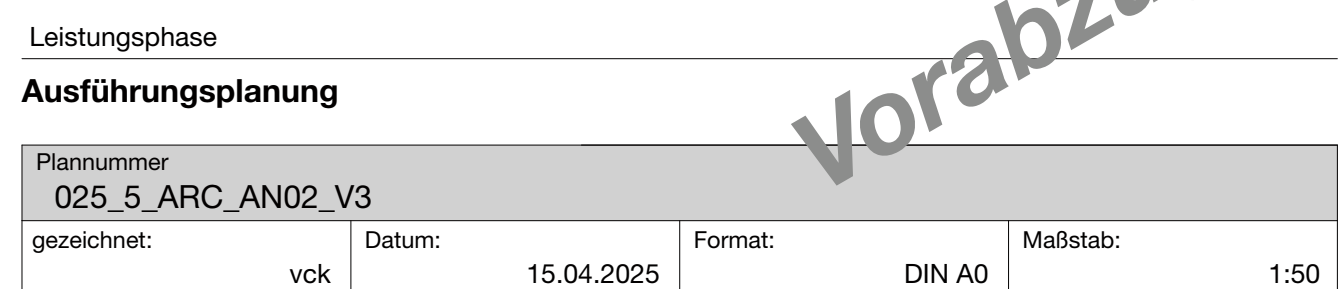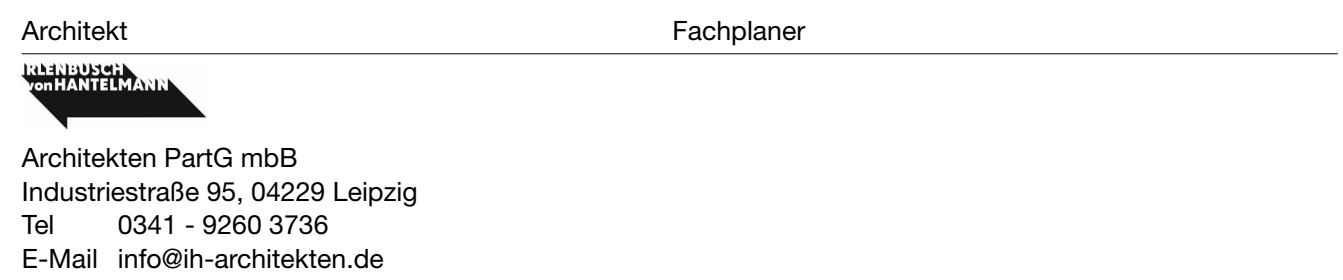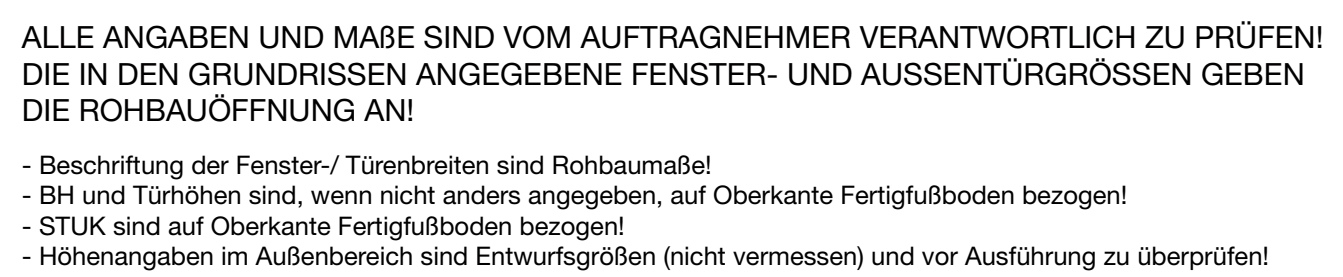

Vorabzug

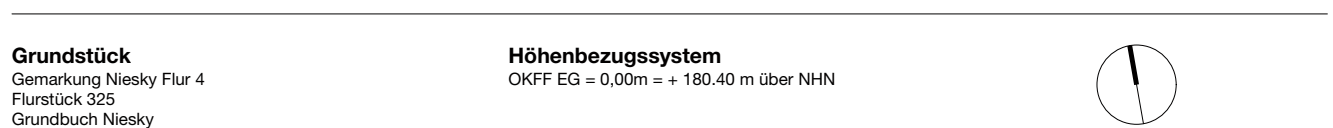

Die Auflagen des Brandschutzes sind zu beachten, deren genaue Umsetzung ist mit dem Prüfungsingenieur vor Ort abzustimmen!

Die Auflagen der Baugenehmigung und die zutreffenden DIN-Vorschriften mit allen daraus resultierenden baulichen Notwendigkeiten sind bei der Ausführung zu beachten.

Die fertigungstechnischen und bauphysisch bestimmenden Angaben zur Konstruktion und Funktion sind vom Unternehmer verantwortlich nachzuprüfen. Ebenso die Übereinstimmung der vom Planer angegebenen Zugangsmaße.

Sämtliche Unstimmigkeiten sind dem Architekten und der Bauleitung unverzüglich mitzuteilen.



Bauvorhaben

Rosenhalle
Konrad-Wachsmann-Straße 2a
02906 Niesky


Bauherr

Stadt Niesky
Muskauer Straße 20/22
02906 Niesky

Architekt

Architekten PartG mbB
Industriestraße 95, 04229 Leipzig


Fachplaner

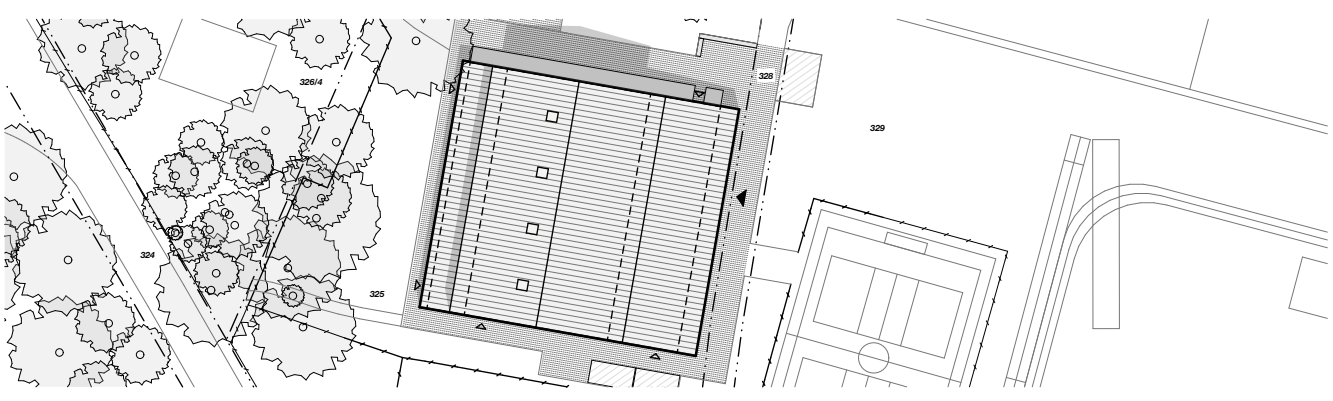

Schnitte 1-1, 2-2

Leistungsphase				
Ausführungsplanung				
Plannummer 025_5_ARC_SC01_V3				
gezeichnet:	vck	Datum:	15.04.2025	Format:
				DIN A0
				Maßstab:
				1:50

Vorabzug

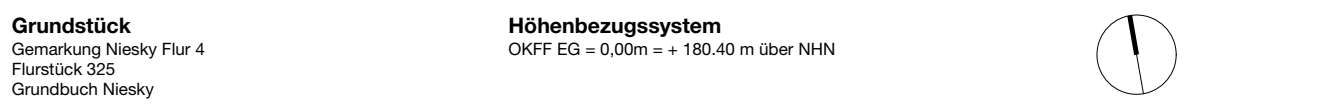

Sämtliche Unstimmigkeiten sind dem Architekten und der Bauleitung unverzüglich mitzuteilen.



Schnitte A-A, B-B

Leistungsphase					
Ausführungsplanung					
Plannummer 025_5_ARC_SC02_V3					
gezeichnet:	vck	Datum:	15.04.2025	Format:	DIN A0
				Maßstab:	1:50

Vorabzug