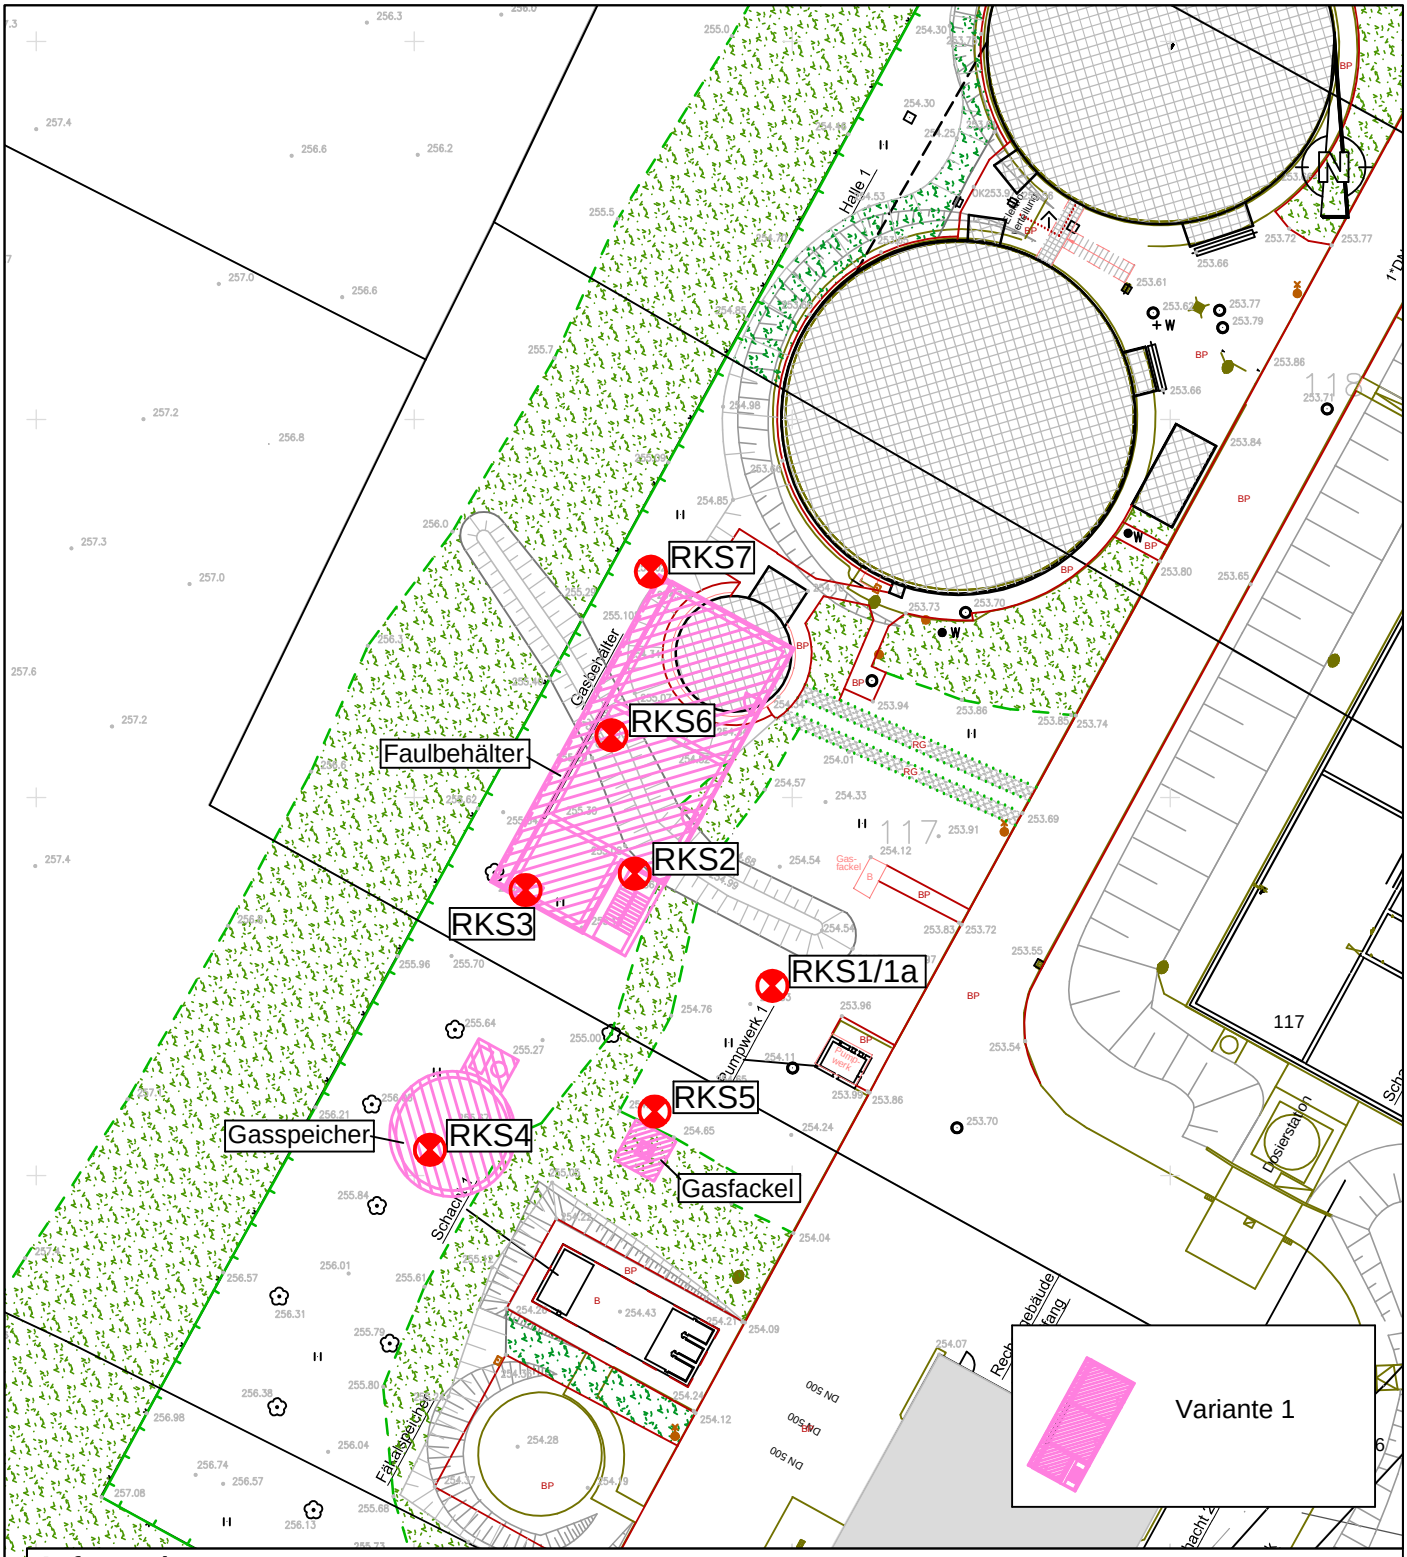


**Auftraggeber**

Abwasserzweckverband „Obere Spree“
Dorfstraße 18
02681 Schirgiswalde-Kirschau OT Rodewitz

**Auftragnehmer**

*IFG* Ingenieurbüro für Geotechnik GmbH


**Sitz: Bautzen**
Purschwitzer Straße 13
02625 Bautzen
Tel: (03591) 6771-30
Fax: (03591) 6771-40

**Büro Freiberg**
Bahnhofstraße 2
09627 Hilbersdorf
Tel: (03731) 68542
Fax: (03731) 68544

**Büro Stolpen**
Bischofswerdaer Straße 14a
01833 Stolpen
Tel: (035973) 29621
Fax: (035973) 29626

mail@ifg-direkt.de
http://www.ifg-direkt.de


| | Datum | Name | Unterschrift |
|---|---|---|---|
| Gezei | 17.11.23 | Steglich | |
| Bearb. | 17.11.23 | Werner | |
| Gepr. | 17.11.23 | Böhmer | |
| | | | |

# Erweiterung ZKA Rodewitz in 02681 Schirgiswalde-Kirschau, OT Rodewitz Landkreis Bautzen

## Lageplan mit Aufschlusspunkten

**Auftragsnr.:** I-070-04-23
**Phase:** Baugrunduntersuchung

**Plan-Nr.:** Anlage 2
**Ers. f.:**

**Maßstab**(m, cm) 1 : 500

**Blatt** 1
1 **Bl.**