


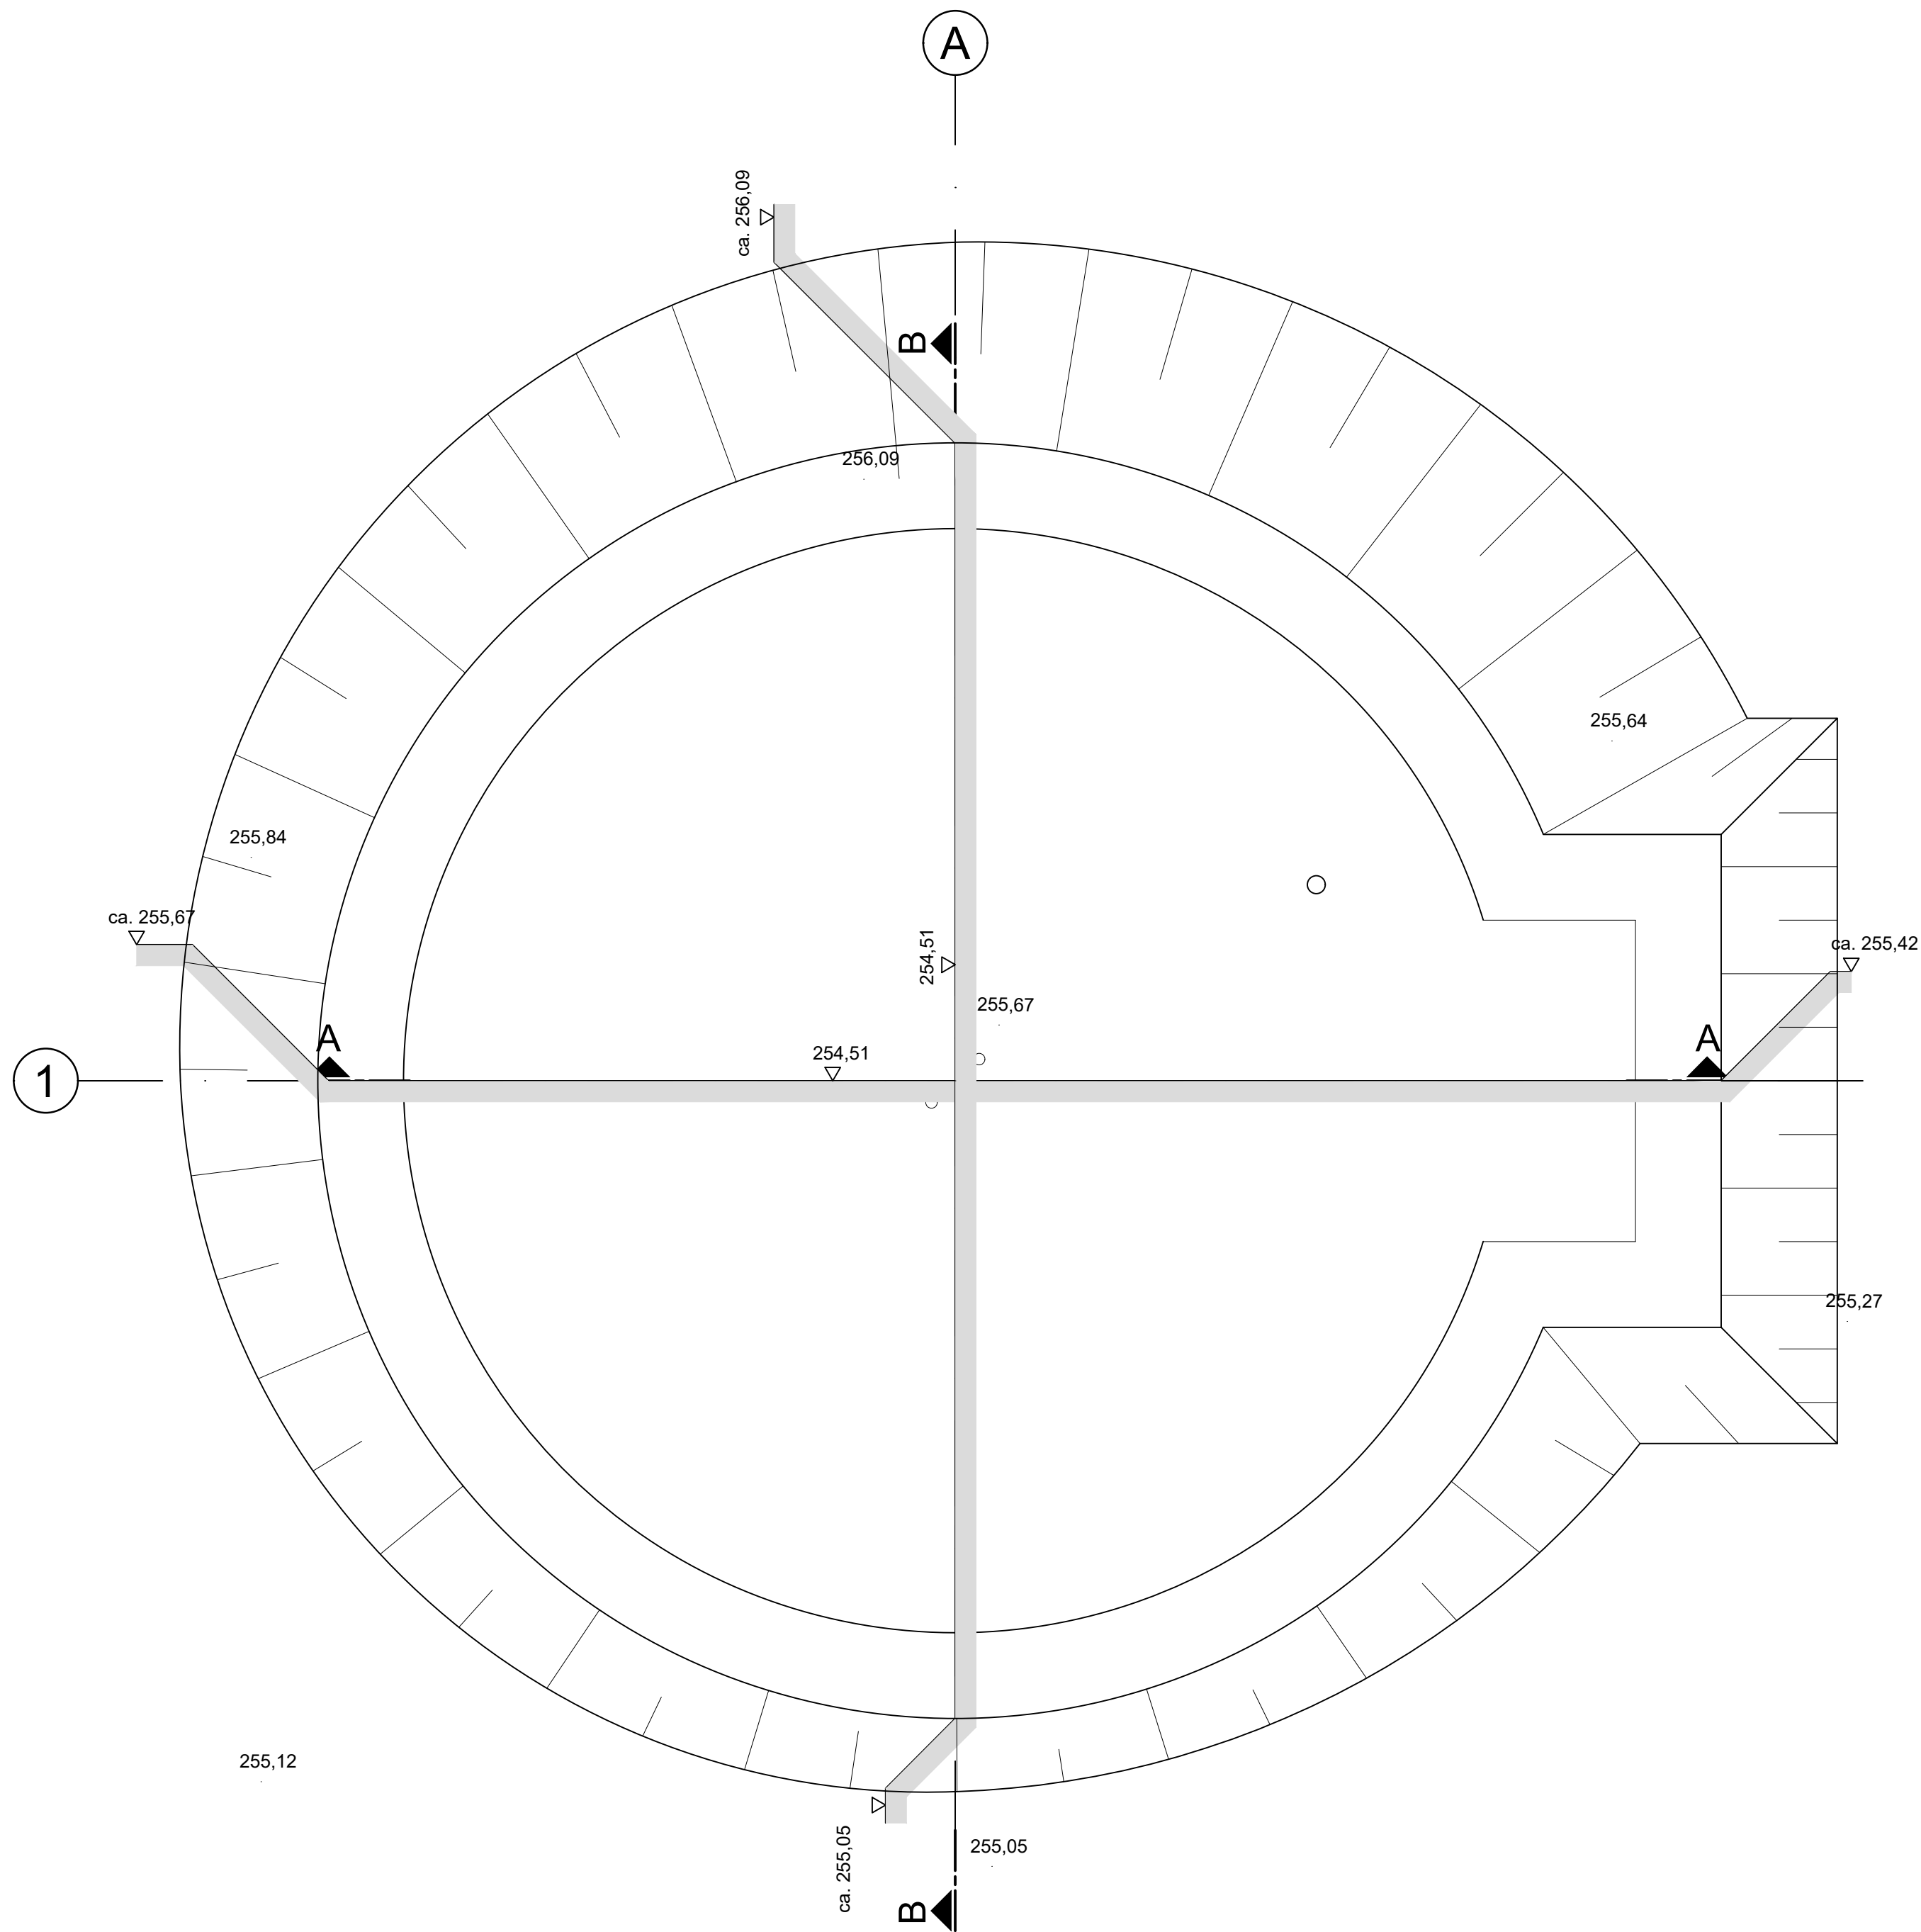

±0 = 254,40 m. ü. NHN

VORABZUG Stand 25.04.2025

Ausführungsunterlage - keine Werkstattzeichnung

Nr.	Art der Änderung	Datum	Name/Zeichen
Datei:	F:\Projekte\Rodewitz\1_623_2_Faulung\CAD\BK-02_Gasbehälter.dwg		Schiewer
Alle Rechte vorbehalten! Weitergabe sowie Vervielfältigung dieser Unterlage bedarf unserer ausdrücklichen Zustimmung.			
Vorhaben Zentrale Kläranlage Rodewitz Ersatzneubau Faulbehälter und Peripherie		Vertrags-Nr.	Leistungsphase gem. HOAI
		1 623 2	5
		Höhenbezug DHHN 2016	Maßstab 1:50
Darstellung Objekt 2 - Erneuerung Gasbehälter und Gasfackel Gasbehälter Schachtplan			
		Datum	Name/Zeichen
		entw. gepr.	04/2025 04/2025
Planverfasser P R O 		Bauherr	
		Abwasserzweckverband "Obere Spree"	
		Dorfstraße 18 02681 Schirgiswalde-Kirschau OT Bederwitz	