


GRUNDRISS 2.OG

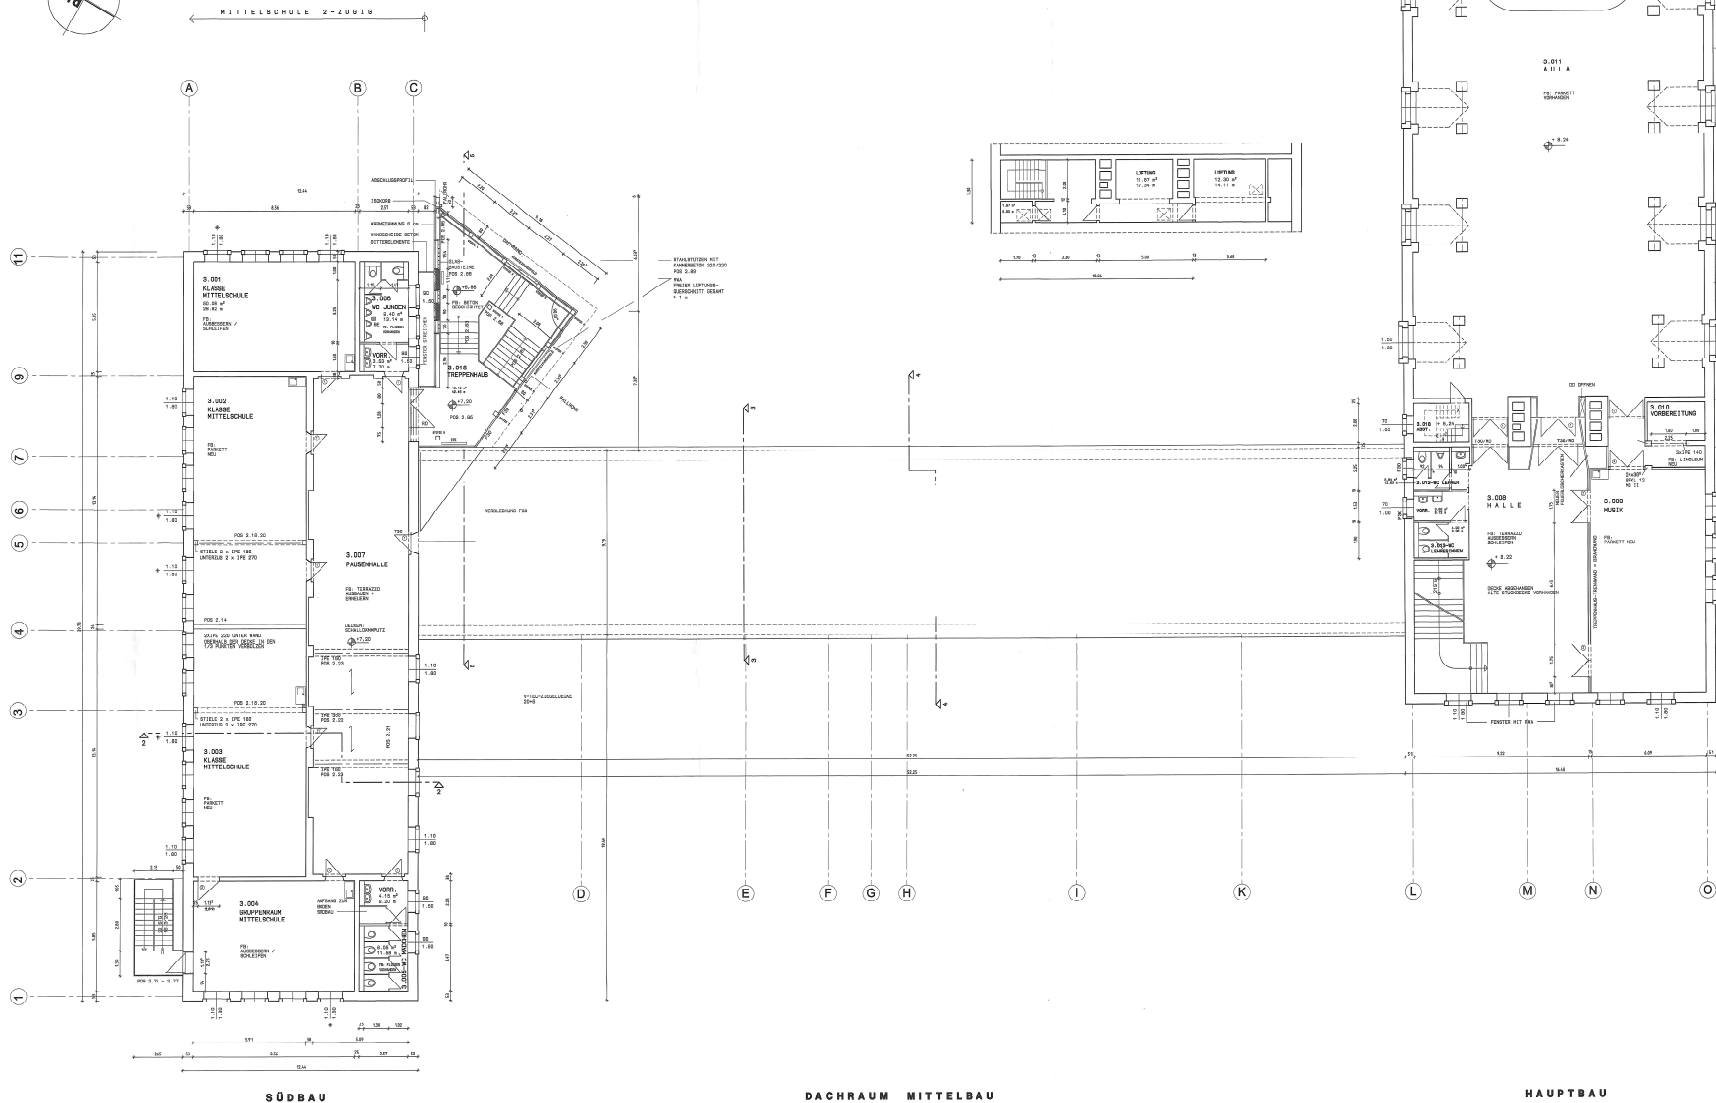

AUSFÜHRUNGSPLANUNG

PLAN	GRUNDRISS 2. OG SCHULE	
