


# GRUNDRISS EG

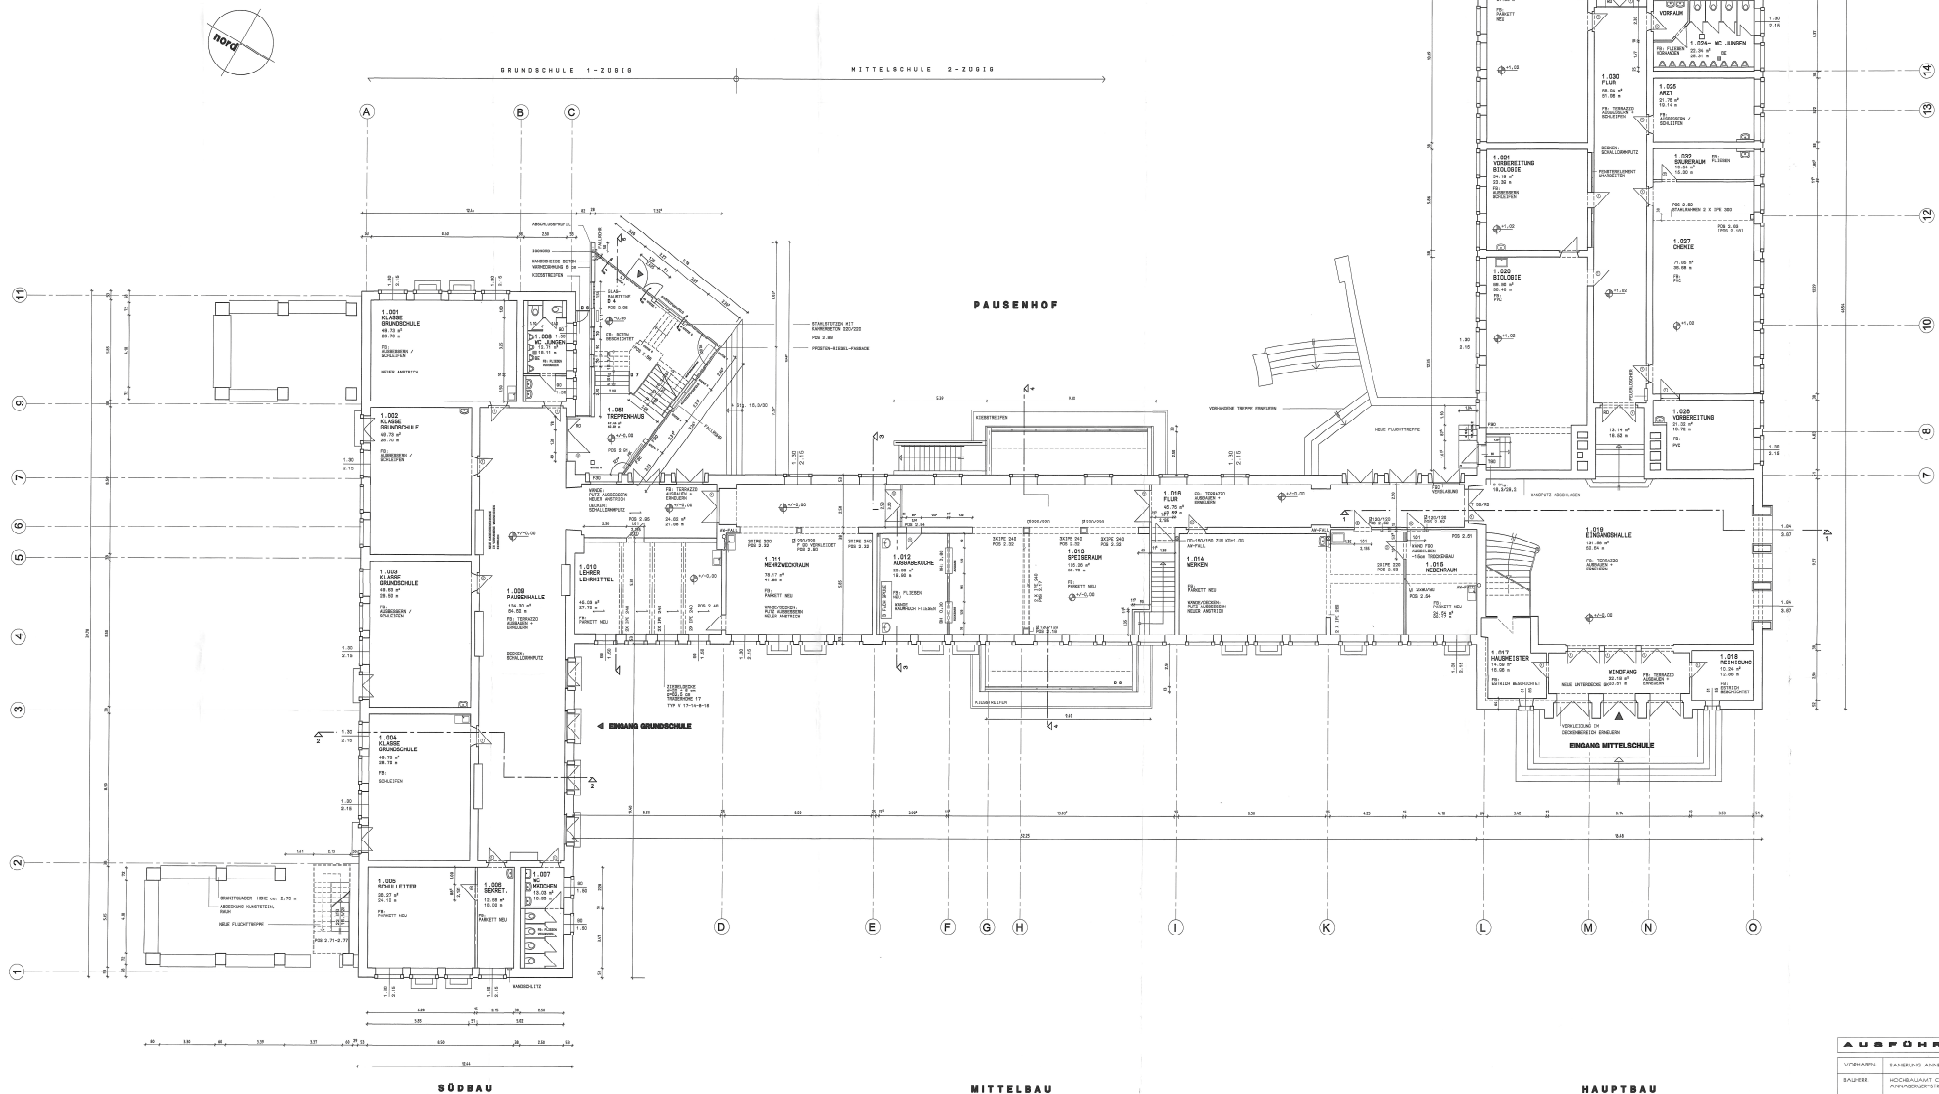

AUSFÜHRUNGSPLANUNG			


