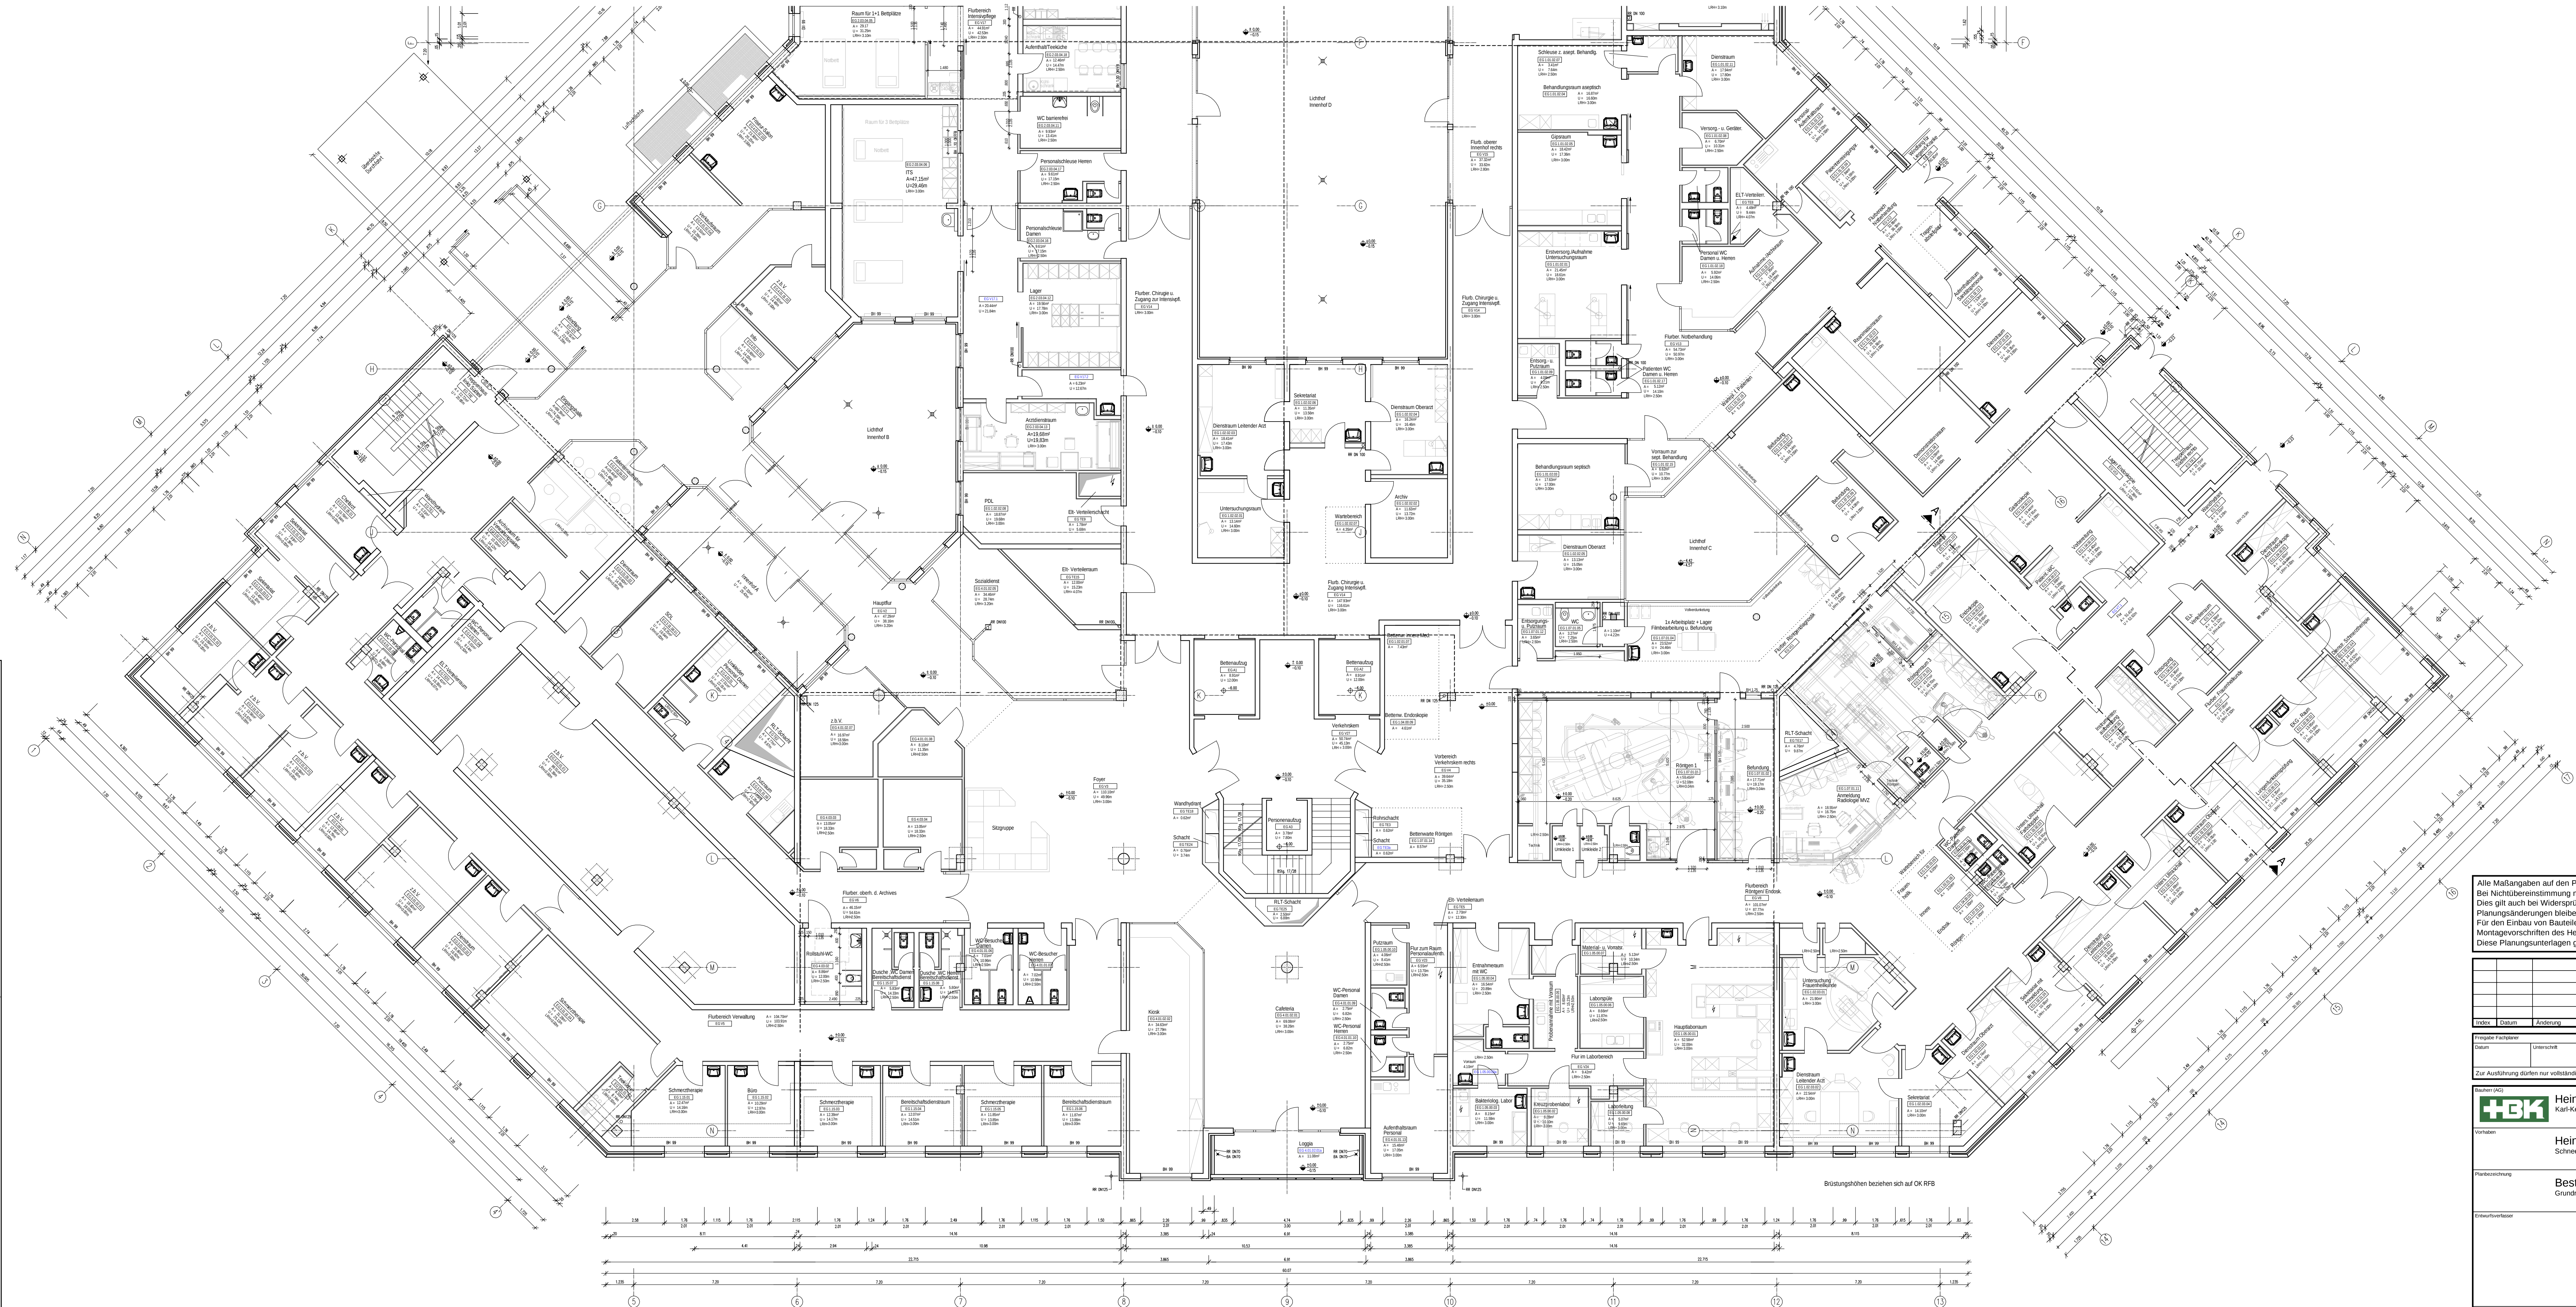


Alle Maßangaben auf den Plänen sind von Beginn der jeweiligen Arbeiten am Bau zu überprüfen, bei Nichtübereinstimmung mit den tatsächlichen Gegebenheiten ist die Bauleitung unverzüglich zu informieren. Dies gilt auch bei Widersprüchen in den Planungsunterlagen und/oder erkennbaren Planungsfehlern. Planungsänderungen bleiben vorbehalten.

Für den Einbau von Bauteilen gelten neben den fachlich allgemein anerkannten Regeln der Technik die Einbau- und Montagevorschriften des Herstellers.

Diese Planungsunterlagen gelten nur in Verbindung mit den Ausführungszeichnungen der Fachplaner.

Index		Datum		Anweisung		Unterschrift	
Fingerte Fachplaner		Fingerte Einantwortgeber		Fingerte Bauteil		Registrator Nr. AG	
Datum		Datum		Datum		Unterschrift	
Zur Ausfertigung dürfen nur vollständig freigegebene Pläne verwendet werden!							
 Heinrich-Braun-Klinikum gemeinnützige GmbH Karl-Keil-Strasse 35, 08060 Zwickau						Auftrag Nr. AG	
Verfahren						Auftrag Nr. Entwurfsverfasser	
Heinrich-Braun-Klinikum Standort Kirchberg Schneeberger Straße 36 in 08107 Kirchberg						Auftrag Nr. Fachplaner	
Planbezeichnung						Ersteller	
Bestandsplan Grundriss Erdgeschoss - Teil 1						Bearbeiter	
Erantwortgeber						Projektleiter	
Fachplanung						HGA-Leistungsbild phase	
						Erstelldatum	
						02.01.2023	
						Maßstab	
						1:100	
						Blattgröße	
						1300x594	
Plan-Nr.						Einheiten	
1. AGK-VP-CD-00.1						Index	