




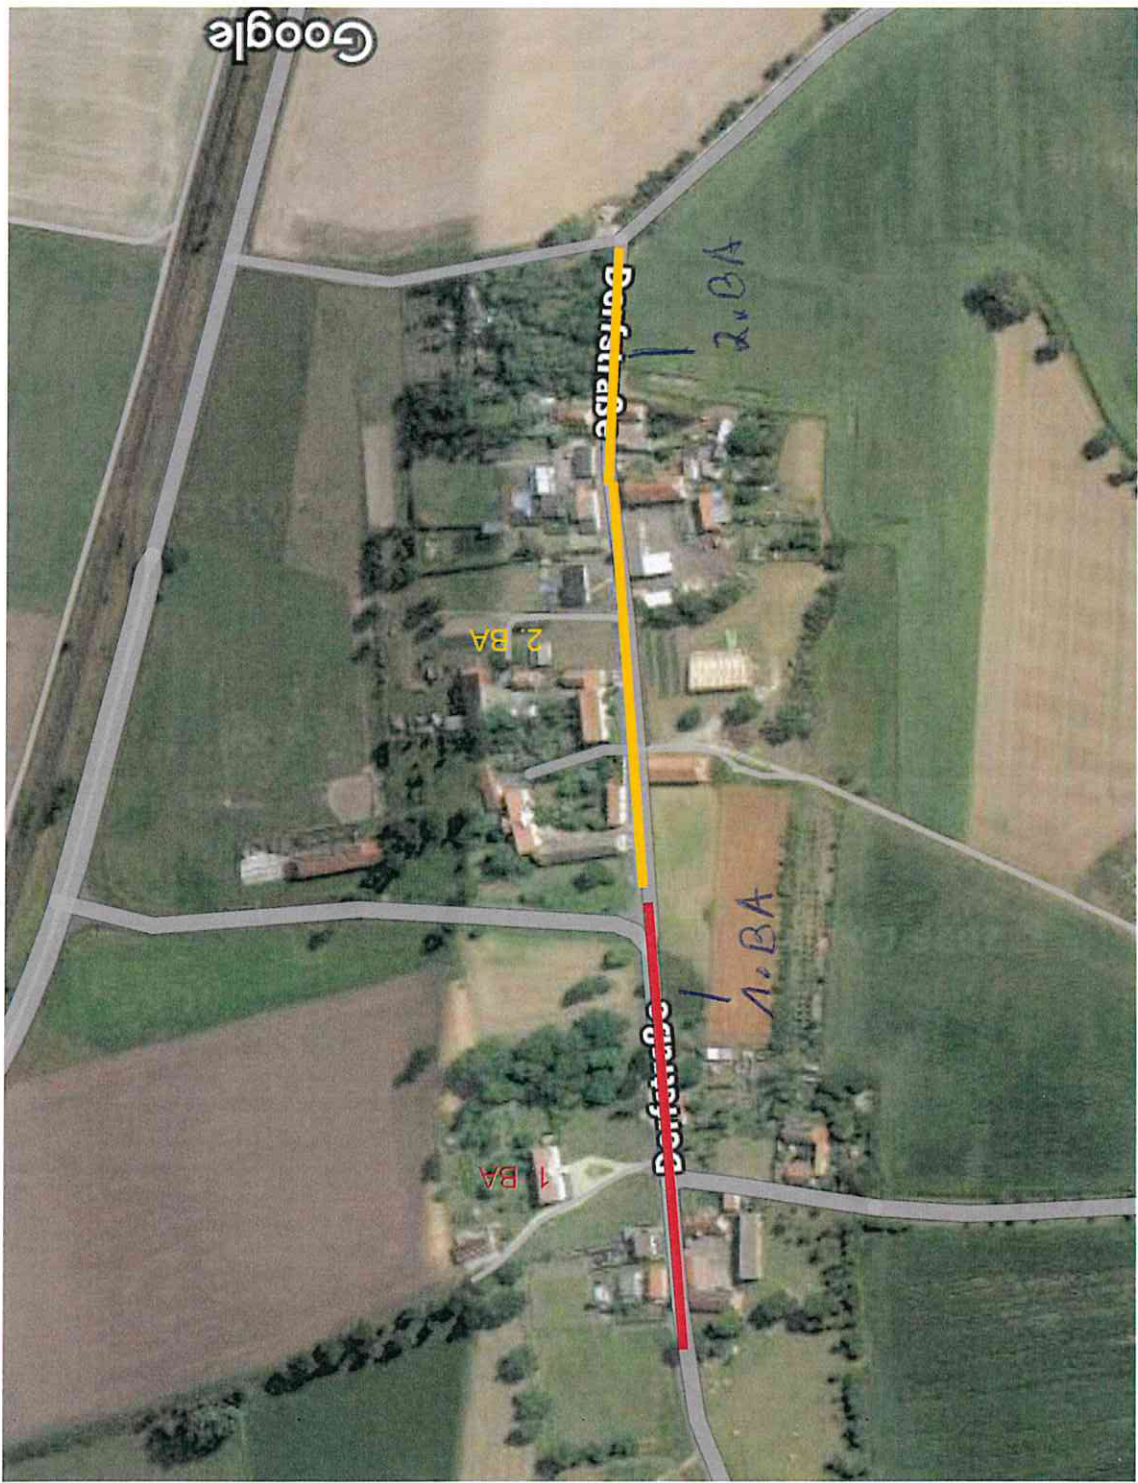

OD Klein Ellingen  
 1. BA u. 2. BA

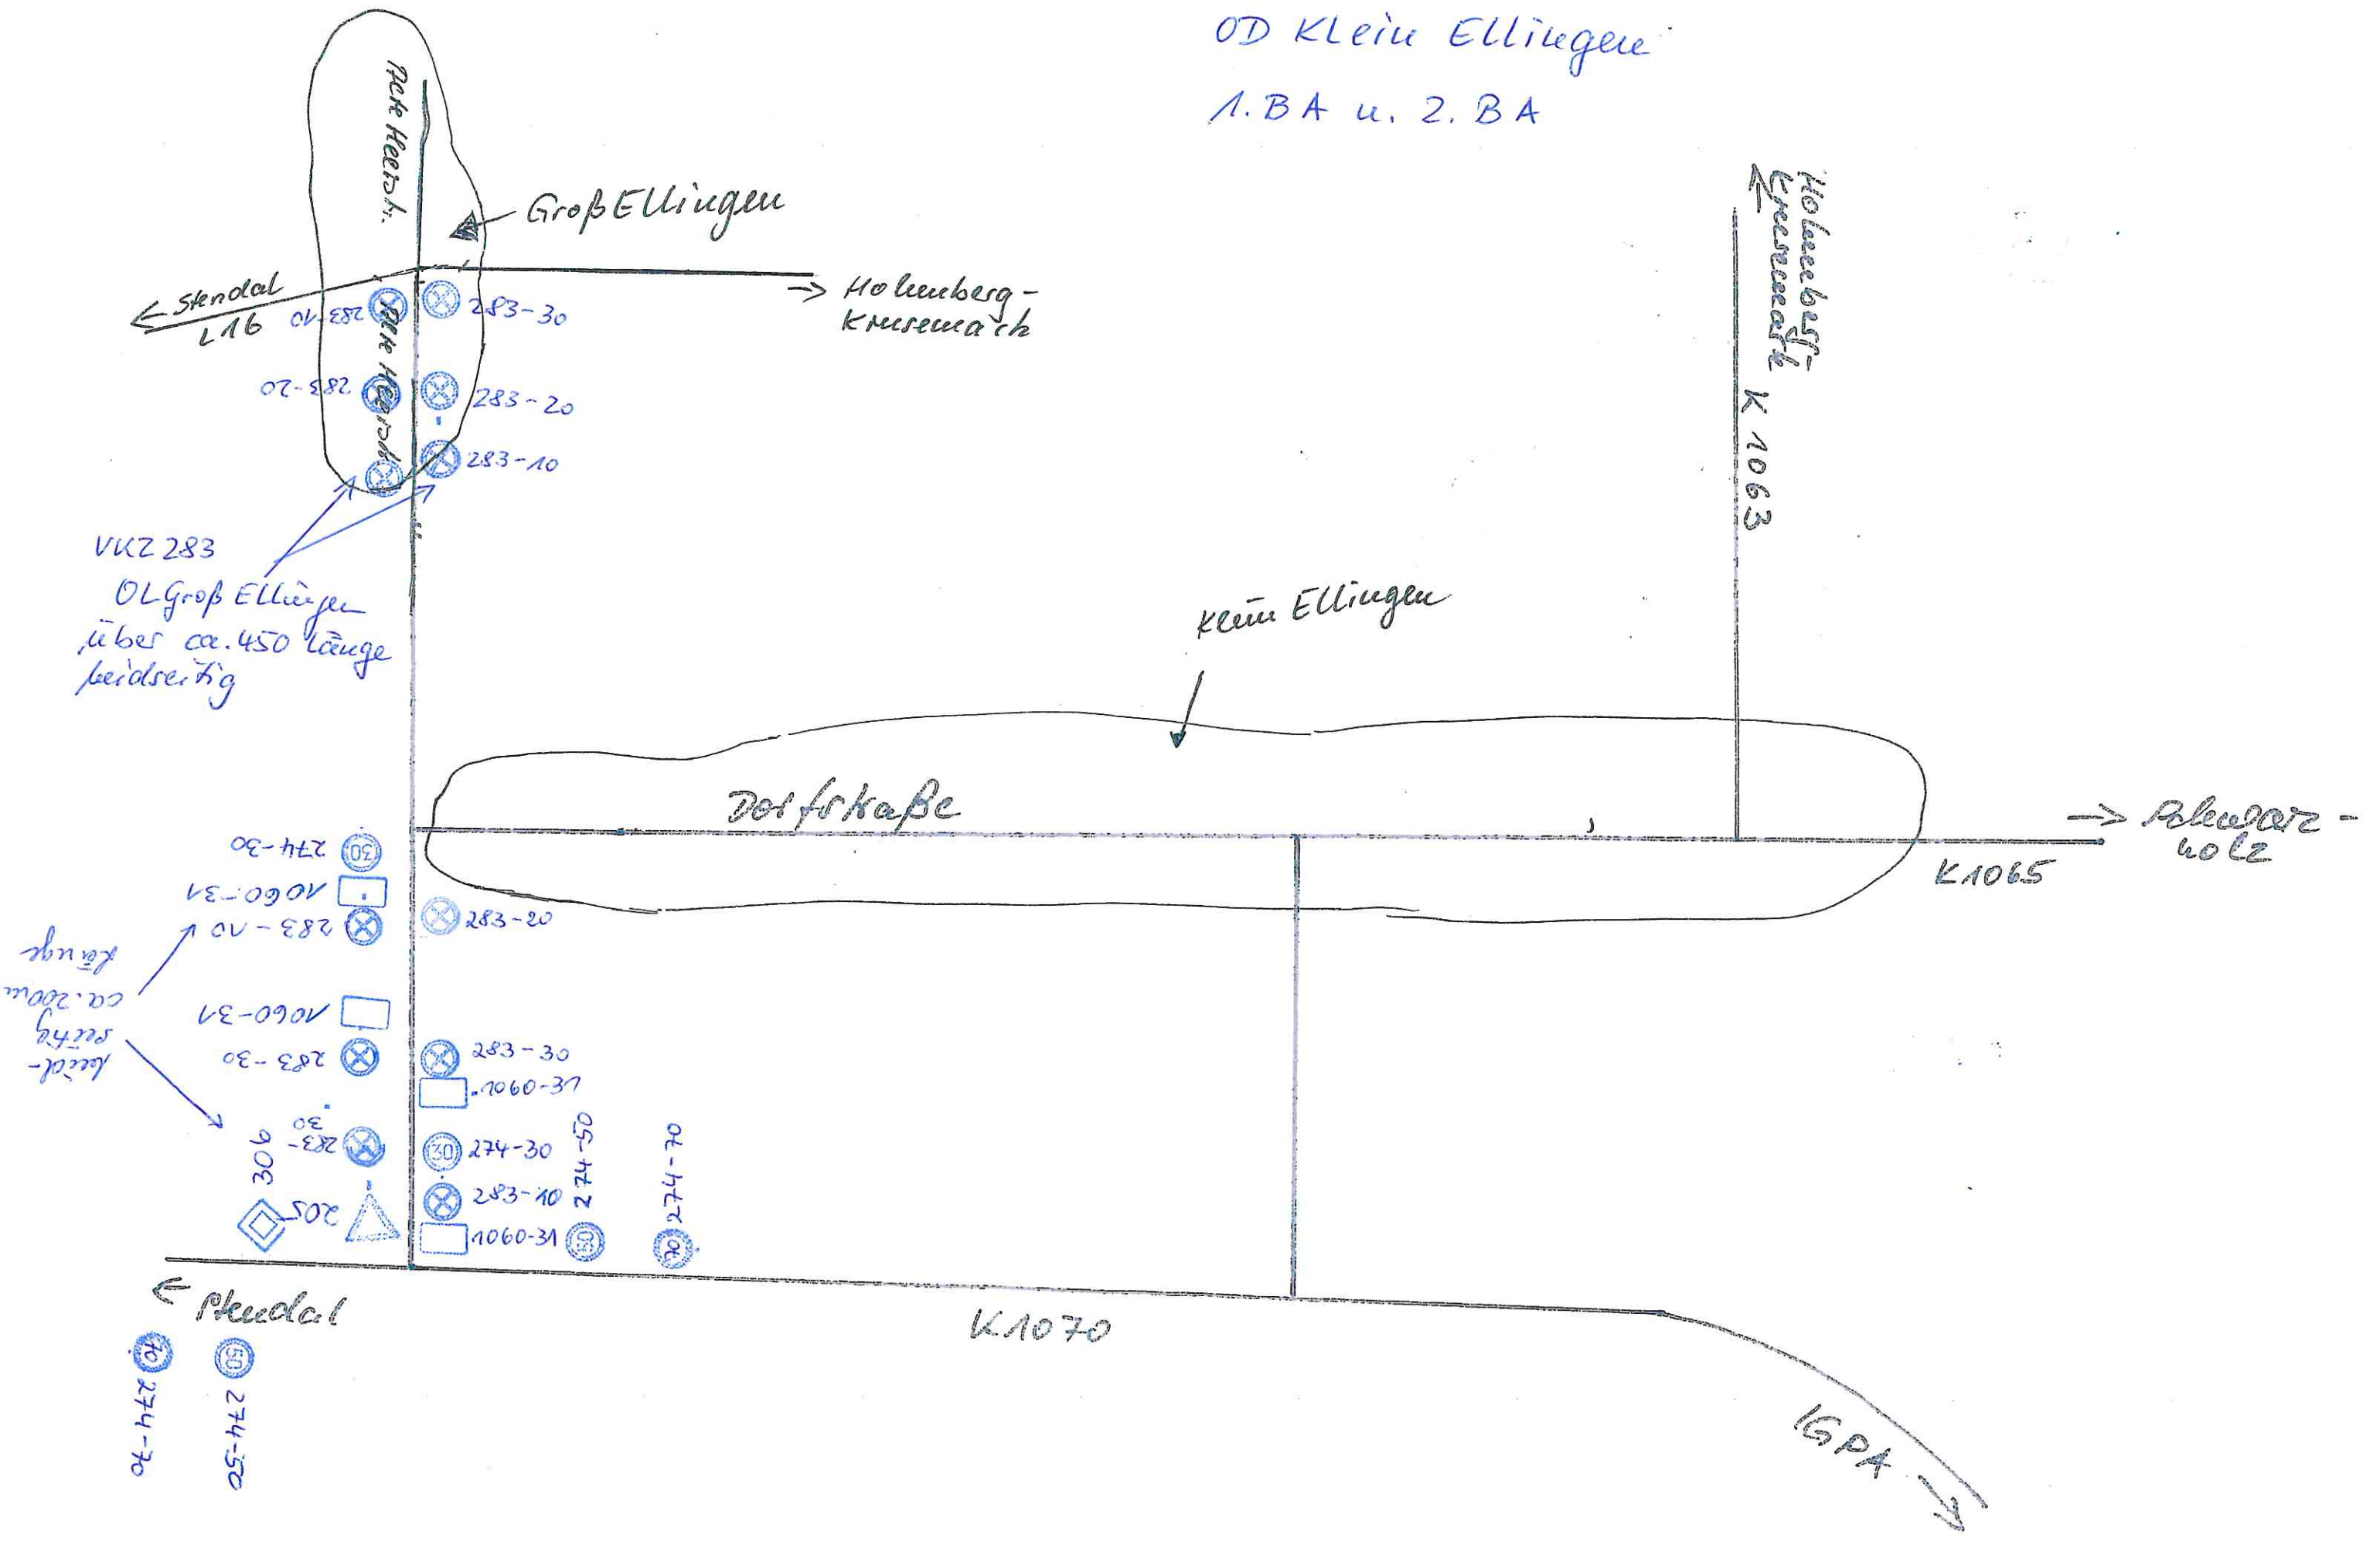

Umleitungsplan  
Sperrung OD Klein Ellingen  
A.BA

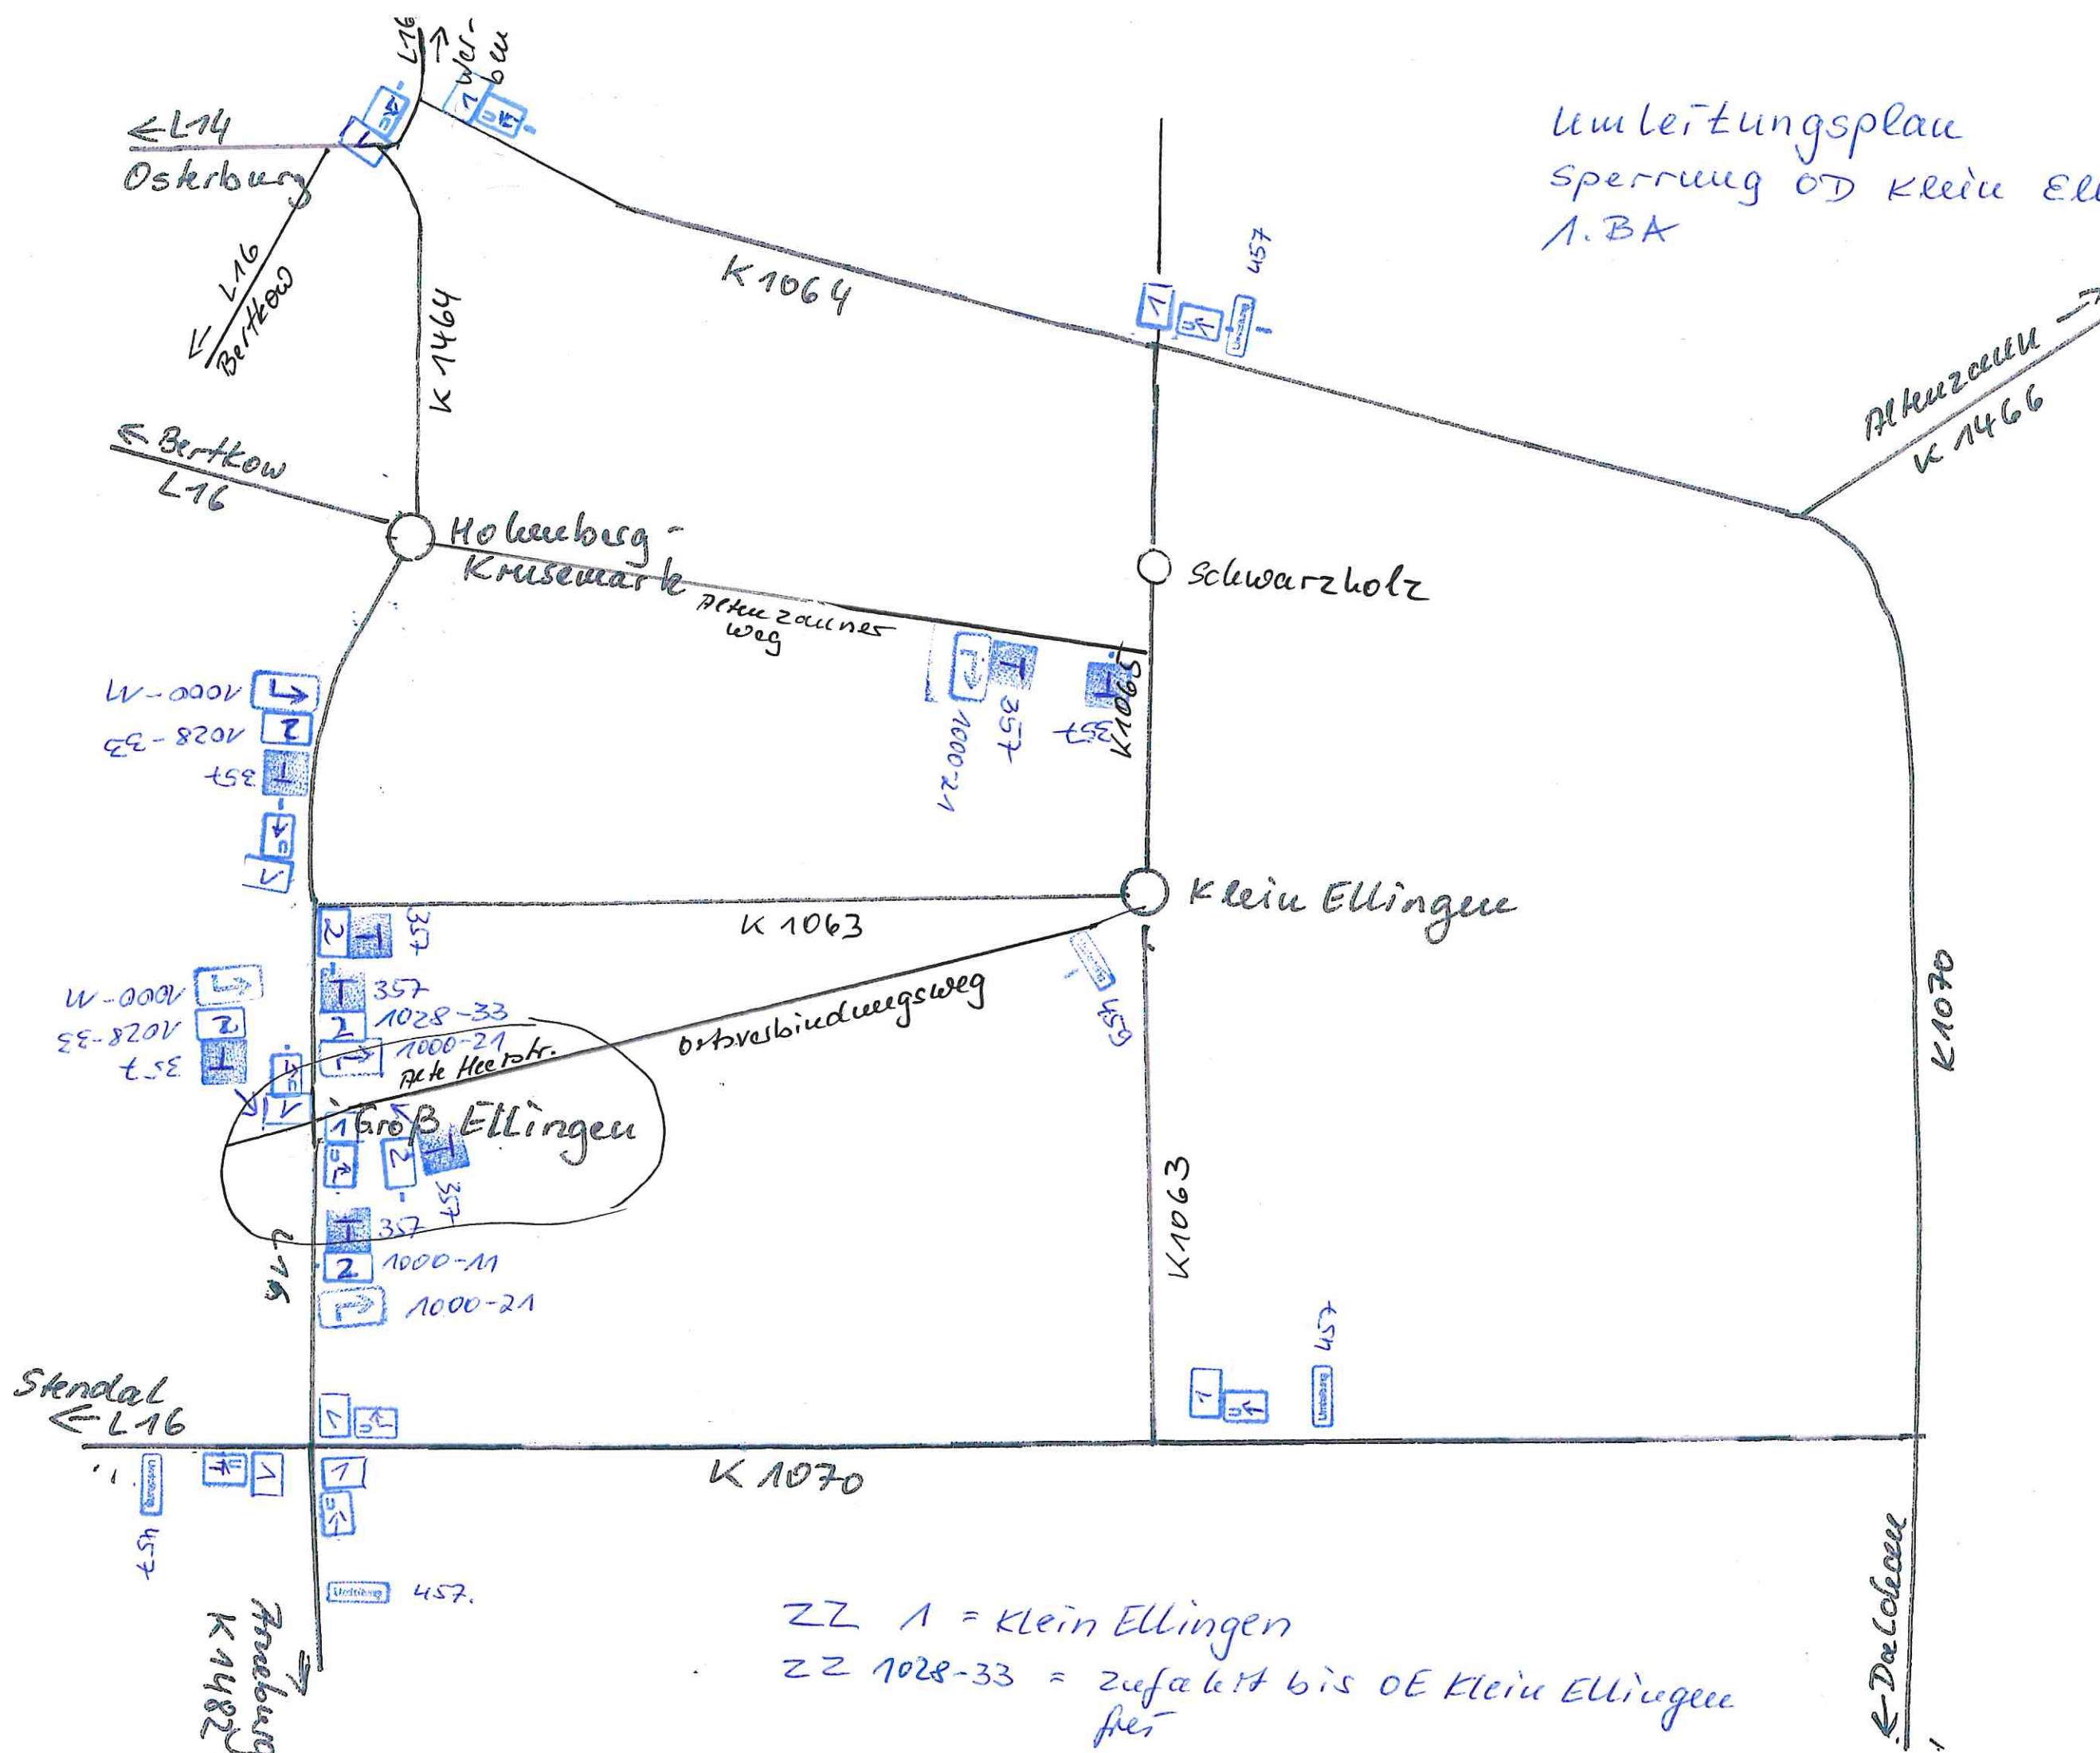

ZZ 1 = Klein Ellingen  
ZZ 1028-33 = Zufahrt bis OE Klein Ellingen  
frei

OL KLEIN ELLINGEN  
A.BA

