


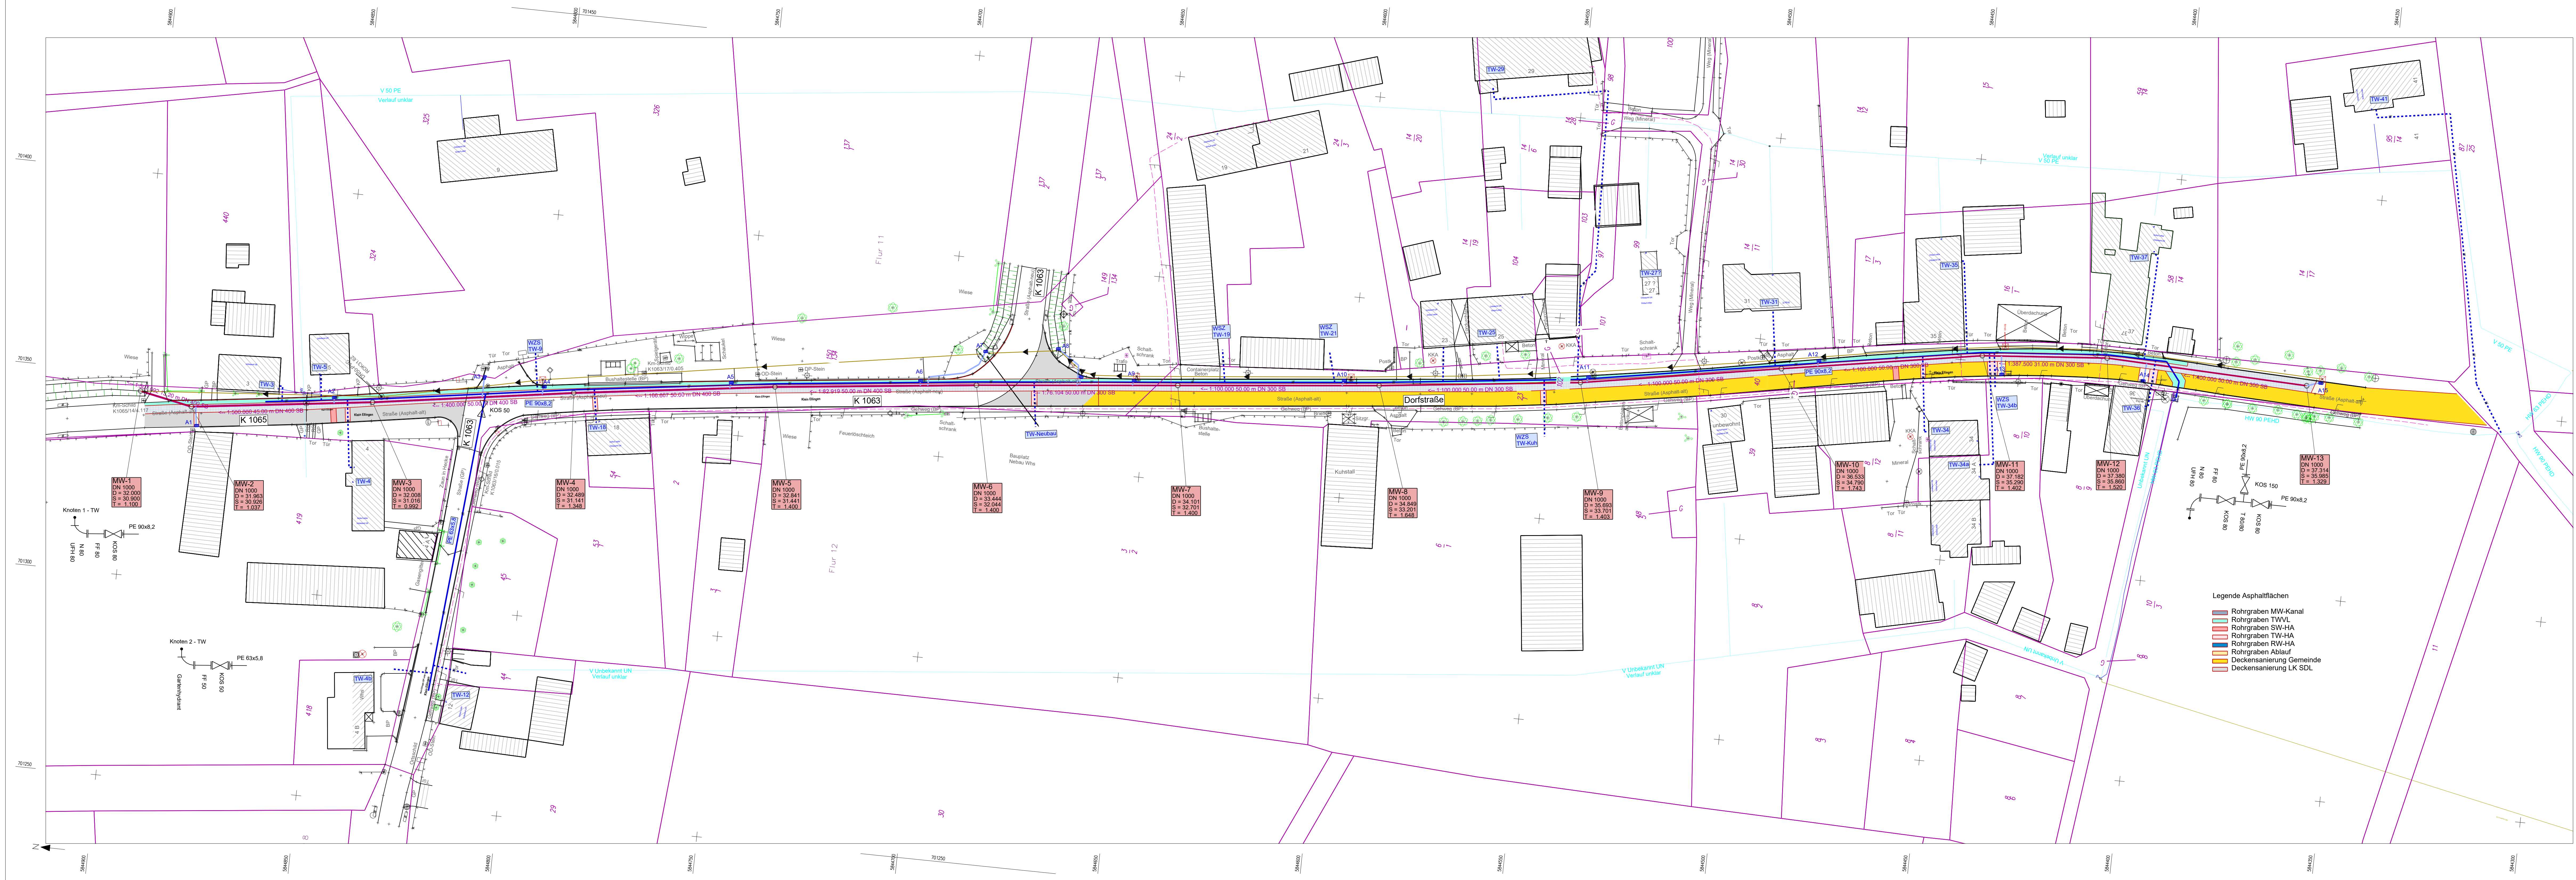

Legende

geplant

- Planung Schacht und Haltung mit Angabe Schachthöhen und Haltungsdaten
- Hausanschluss
- Reko HA komplett
- HA ist neu-Umschluss
- geplante TWVL-Leitung
- geplante ADL
- RKB-1
- VP

vorhanden

- Planung Schacht und Haltung mit Angabe Schachthöhen und Haltungsdaten
- Hausanschluss
- vorhandene TWVL-Leitung
- vorhandene TW-HA-Leitung
- vorhandener Bürgermeisterkanal
- vorhandene ADL
- Flurücksgrenze
- Lage RKB
- Lage Verdichtungs - Prüfung

001

Vermessung	Kataster	Bezugssystem
WVSO	2024	ETRS89-UTM32/33 Lage NNN - DHHN2016

INGENIEURBÜRO FÜR		Datum	Zeichen
gez. / bearb.		27.04.2024	Bräsel
geprüft			
Plan Nr.: KE-AP-04-02			
Plangröße: 1505 mm x 450 mm			

Hohenberg-Krusemark OT Klein Ellingen	39596 Arneburg Breite Straße 15 Tel. 039321/518-0	Datum	Zeichen
Verbandsgemeinde Arneburg-Goldbeck	Am Bültgraben 5 39606 Osterburg Tel. 03937 4987-21	nach/gepr.:	
WVSO Wasserverband Stendal-Osterburg		Projekt-Nr.:	

Nr.	Art der Änderung	Datum	Zeichen

Ausführungsplanung

Straßenbauverwaltung	Verbandsgemeinde	LK Stendal	Unterlage / Blatt-Nr.: 4 / 2
	Arneburg-Goldbeck	Hospitalstraße 1-2	
	Breite Straße 15	39576 Stendal	
Straße:	K 1063, K 1065, Dorfstraße in Klein Ellingen		
PROJIS-Nr.:	Asphaltflächen		
Maßstab: 1 : 500			

Neubau des Mischwasserkanals und der Trinkwasserleitung in Hohenberg-Krusemark OT Klein Ellingen

aufgestellt:	überprüft / genehmigt:
im Auftrag	im Auftrag