


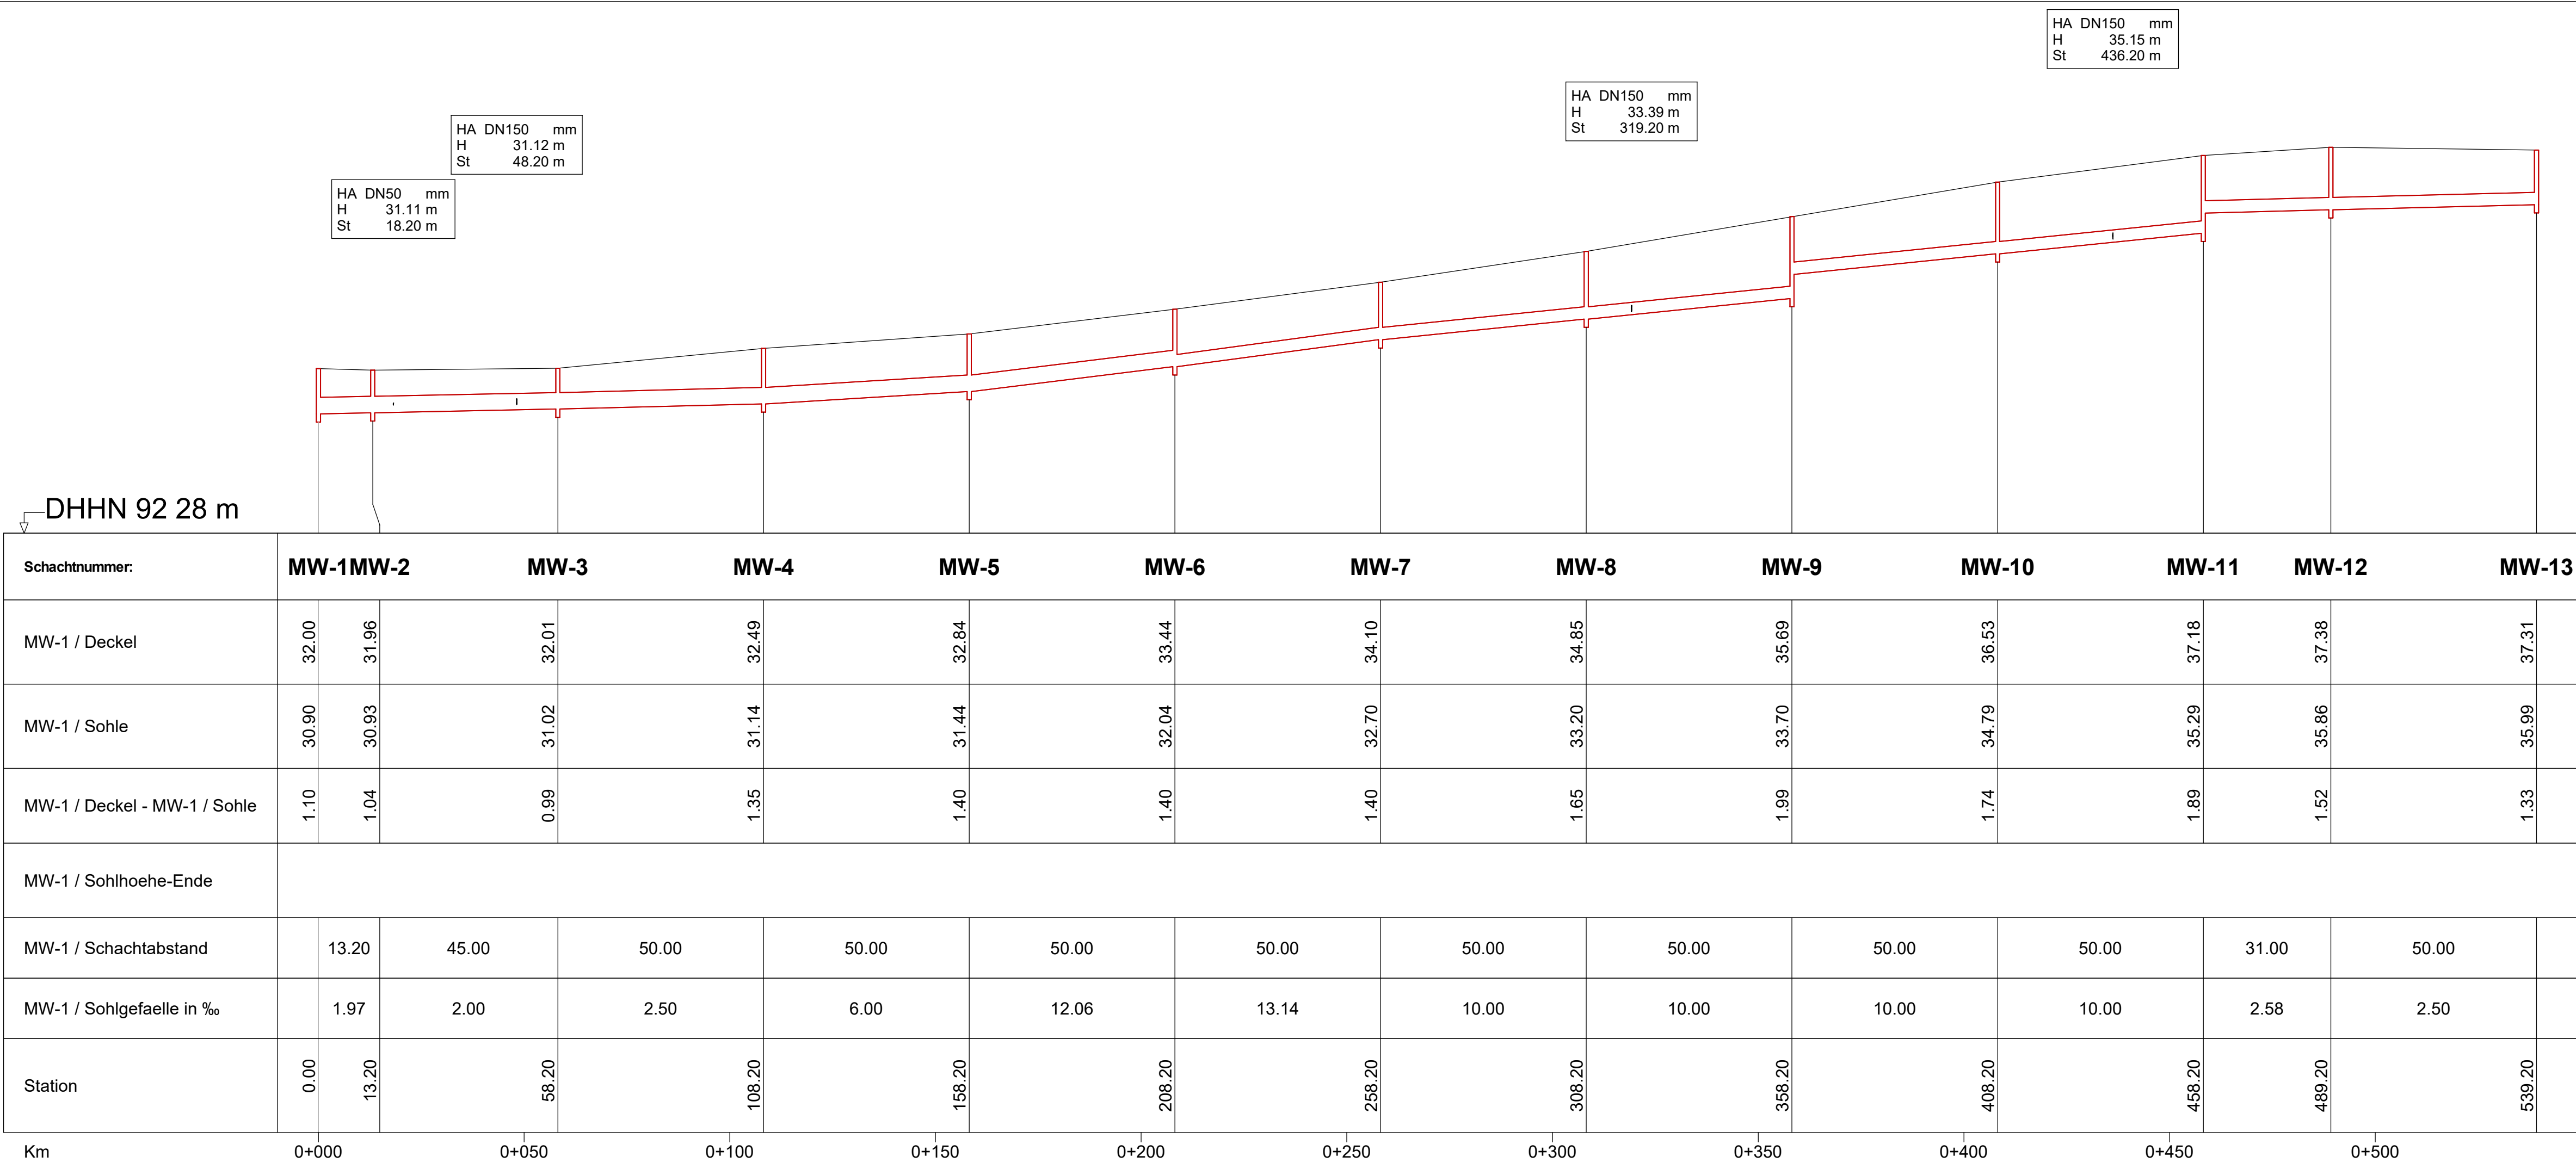

Vermessung	Kataster	Bezugssystem	
WVSO	2024	Lage Höhe	ETRS89- NHN - D

INGENIERBÜRO FÜR		Datum	
	gez. / bearb.	27.04.20	
	geprüft		
	Plan Nr.:	KE-AP-05	
Plangröße:		950.00	

Hohenberg-Krusemark OT Klein Ellingen über Verbandsgemeinde Arneburg-Goldbeck WVSO Wasserverband Stendal-Osterburg	39596 Arneburg Breite Straße 15 Tel. 039321/518-0 Am Bültgraben 5 39606 Osterburg Tel. 03937 4987-21		Datum
		nach-/gepr.:	
		Projekt-Nr.:	

Nr.	Art der Änderung	Datum

Ausführungsplanung

Straßenbauverwaltung	Verbandsgemeinde	LK Stendal	Unterlage / Blatt-Nr.:
	Arneburg-Goldbeck	Hospitalstraße 1-2	
	Breite Straße 15	39576 Stendal	Längsschnitt
	39596 Arneburg		MW-Kanal
Straße:	K 1063, K 1065, Dorfstraße in Klein Ellingen		
PROJIS-Nr.:			Maßstab: 1 : 1000
Neubau des Mischwasserkanals und der Trinkwasserleitung in Hohenberg-Krusemark OT Klein Ellingen			
aufgestellt:		überprüft / genehmigt:	
im Auftrag		im Auftrag	