


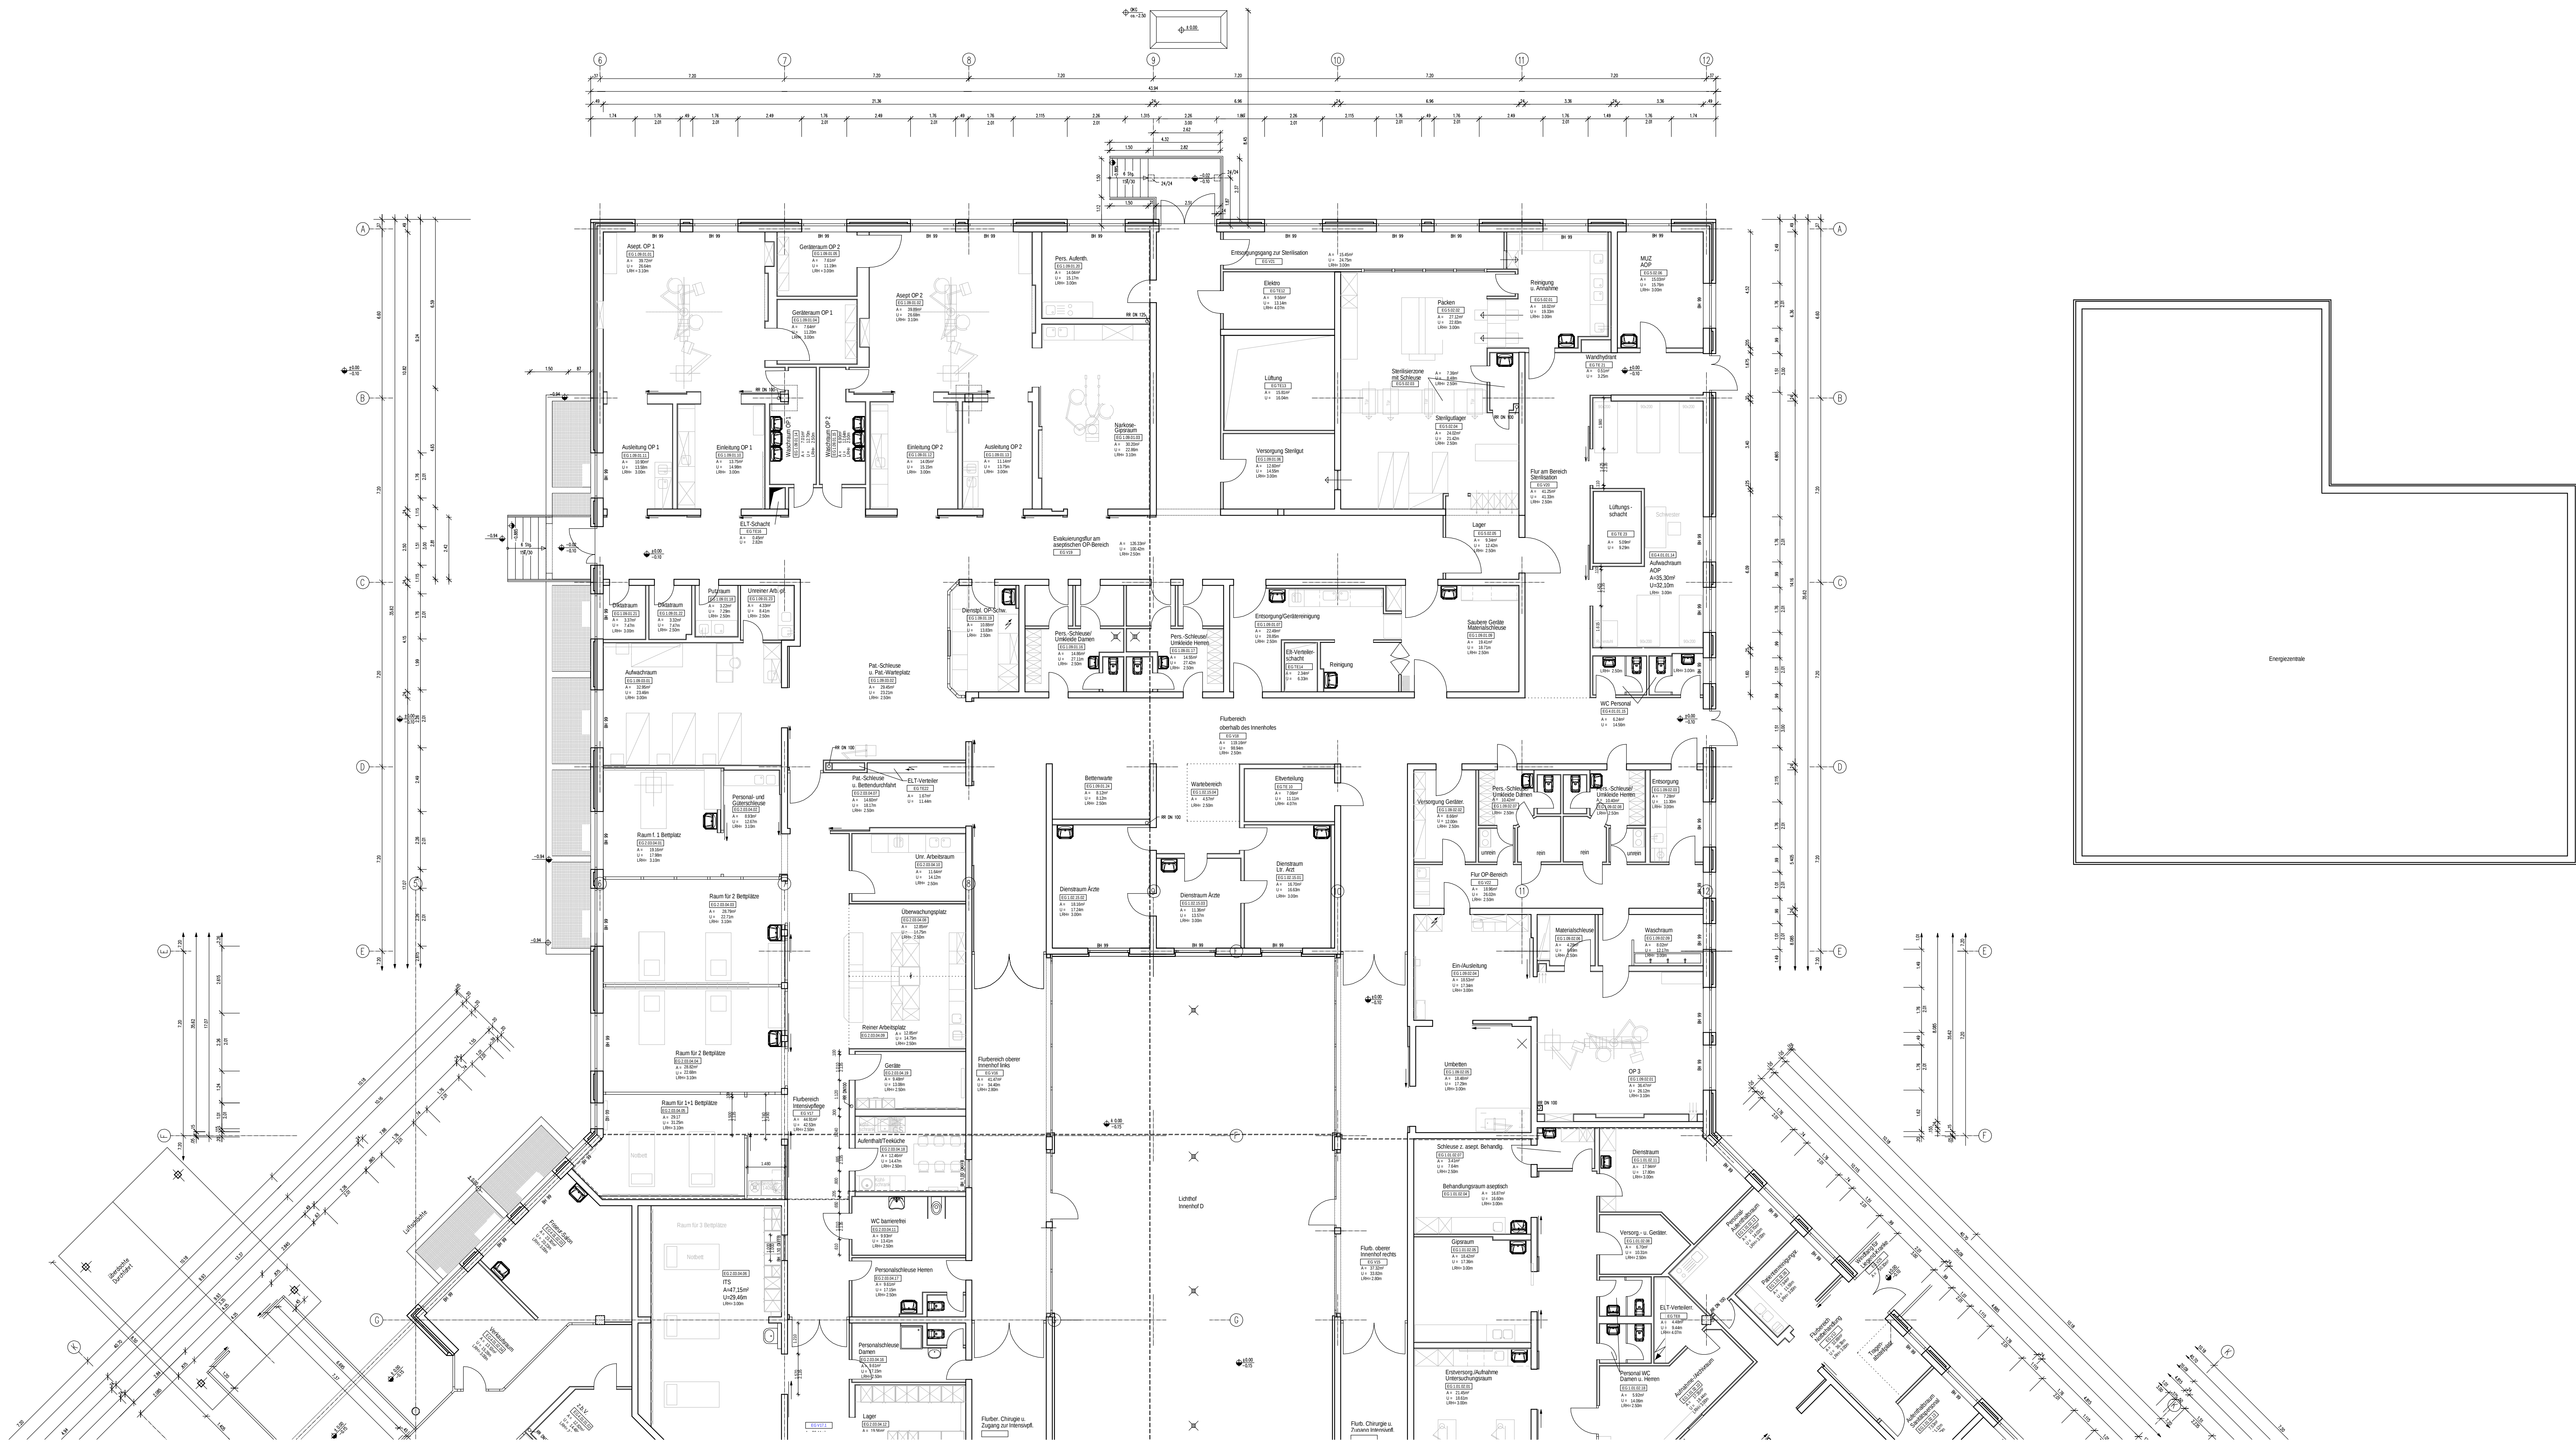

Alle Maßangaben auf den Plänen sind vor Beginn der jeweiligen Arbeiten am Bau zu überprüfen.
Bei Nichtübereinstimmung mit den tatsächlichen Gegebenheiten ist die Bauleitung unverzüglich zu informieren.
Dies gilt auch bei Widersprüchen in den Planungsunterlagen und/oder erkennbaren Planungsfehlern.
Planungsänderungen bleiben vorbehalten.
Für den Einbau von Bauteilen gelten neben den fachlich allgemein anerkannten Regeln der Technik die Einbau- und Montagevorschriften des Herstellers.
Diese Planungsunterlagen gelten nur in Verbindung mit den Ausführungszeichnungen der Fachplaner.

Index	Datum	Änderung	Unterschrift

Freigelegte Fachplaner	Freigelegte Entwurfsplaner	Freigelegte Bauleiter	Registrator/-in AG

Zur Ausführung dürfen nur vollständig freigegebene Pläne verwendet werden!

Heinrich-Braun-Klinikum  Heinrich-Braun-Klinikum gemeinnützige GmbH Karl-Keil-Straße 35, 08060 Zwickau		Auftrag Nr. AG
Vorhaben		Auftrag Nr. Entwurfsplaner
Bestandsplan Grundriss Erdgeschoss - Teil 2		Auftrag Nr. Fachplaner
Planzeichner		Ersteller
Erneuerungsplan		Projektleiter
Fachplanung		Hochleistungsphase
Erstellungsdatum		02.01.2023
Maßstab		1:100
Blattgröße		1300x594
Blattindex		1