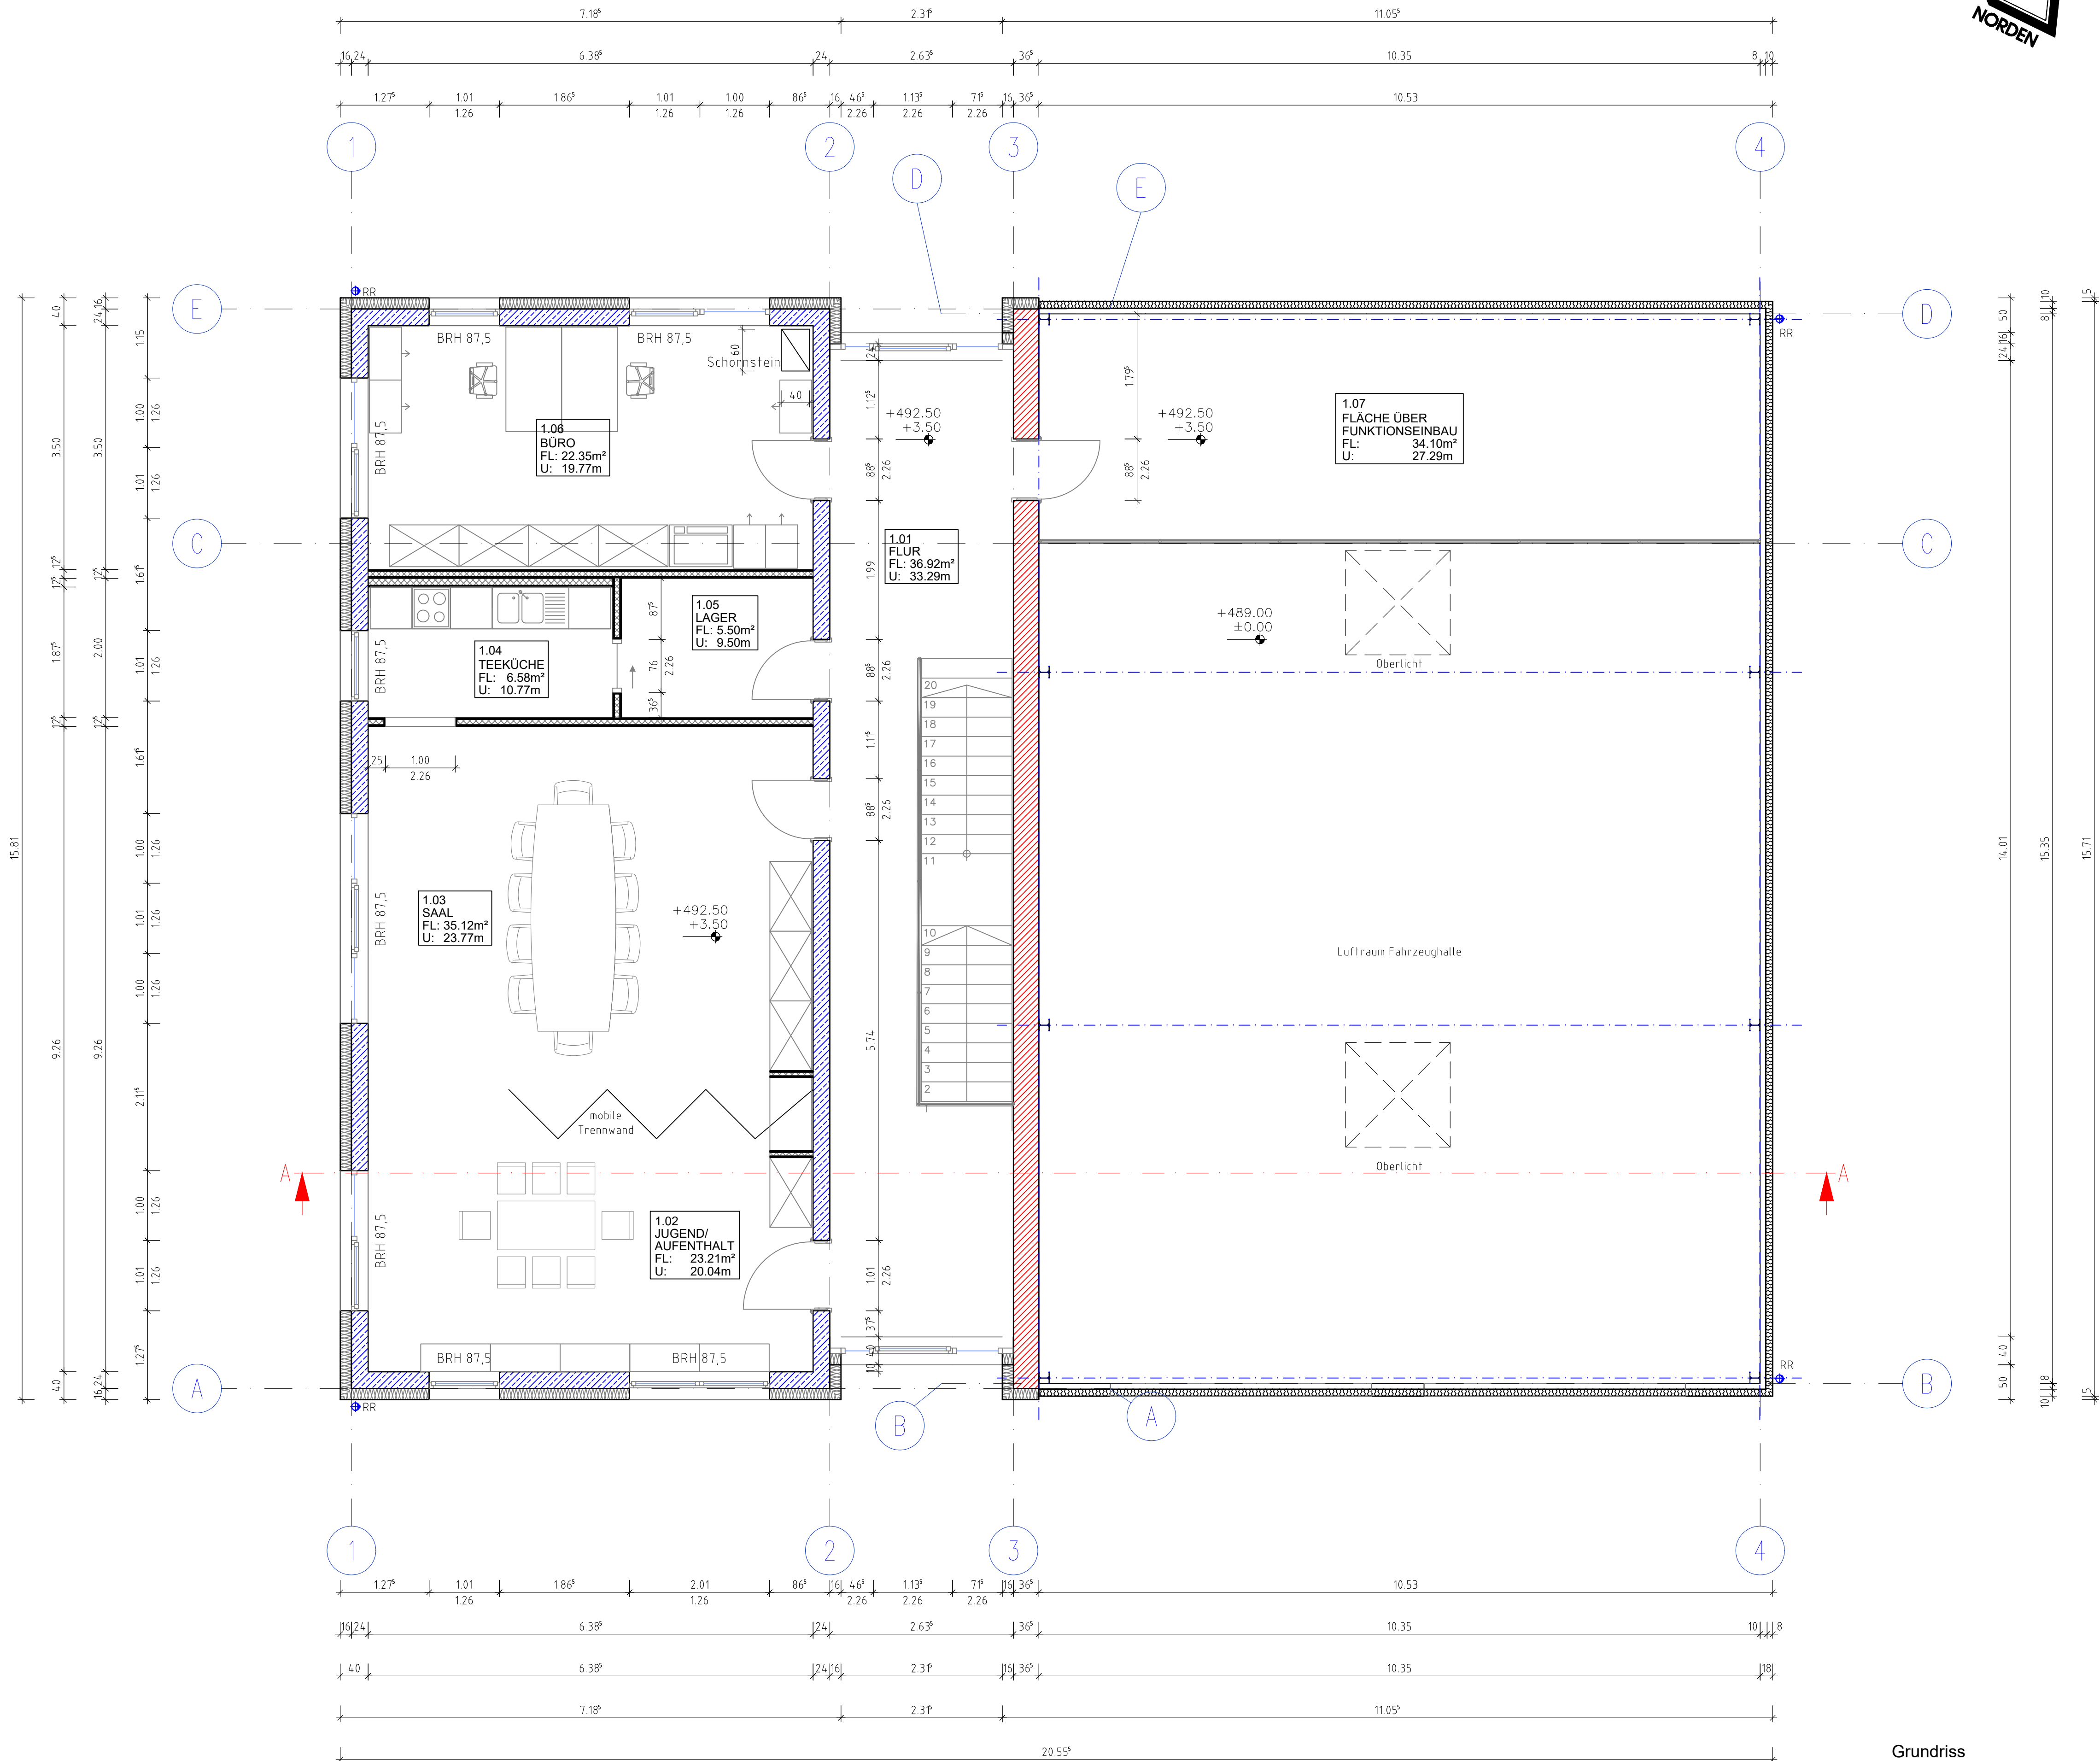


Grundriss
Obergeschoss

- Legende:
- | | | |
|-------------------|-------------------------------|------------|
| Mauerwerk | Holzbauteile | Trockenbau |
| Beton bewehrt | Dämmstoffe
Faserdämmstoffe | Böschung |
| Beton Fertigteile | Dämmstoffe
Hartschaum | |
| Beton unbewehrt | Füllböden | |
| Mörtel, Putze | Erddreich | |

EG ±0,00 = 489,00m ü. DHHN 2016

OG +3,50 = 492,50m ü. DHHN 2016

Beachtung:

Alle Maße sind am Bau zu prüfen.
Unstimmigkeiten sind sofort mit der Bauleitung zu klären.
Bei Nichtbeachten haftet der Ausführende!

Alle Tiefbauarbeiten sind nur in Verbindung mit dem aktuellen
Leistungsplan und Schachterlaubnisscheinen durchzuführen.

Ausführungsplanung

Große Kreisstadt Stollberg
Neubau eines Feuerwehrgerätehauses

Unterschrift Bauherr: Unterschrift Planer: genehmigt am:

Thomas Wende

Dipl.-Ing. Architektur

Architekturbüro

Martin - Götz - Str. 14
09350 Lichtenstein

Tel.: 037204 60011
Fax: 037204 60088

email: t.wende@wende-architektur.de

Bauherr:

Große Kreisstadt Stollberg
Hauptmarkt 1
09366 Stollberg

Bauvorhaben:

Neubau eines Feuerwehrgerätehauses

Datum:

Name:

Bezeichnung:

Grundriss Obergeschoss

Planungsphase:

Ausführungsplanung

Blatt: 562-22

5/----

M: 1:50