


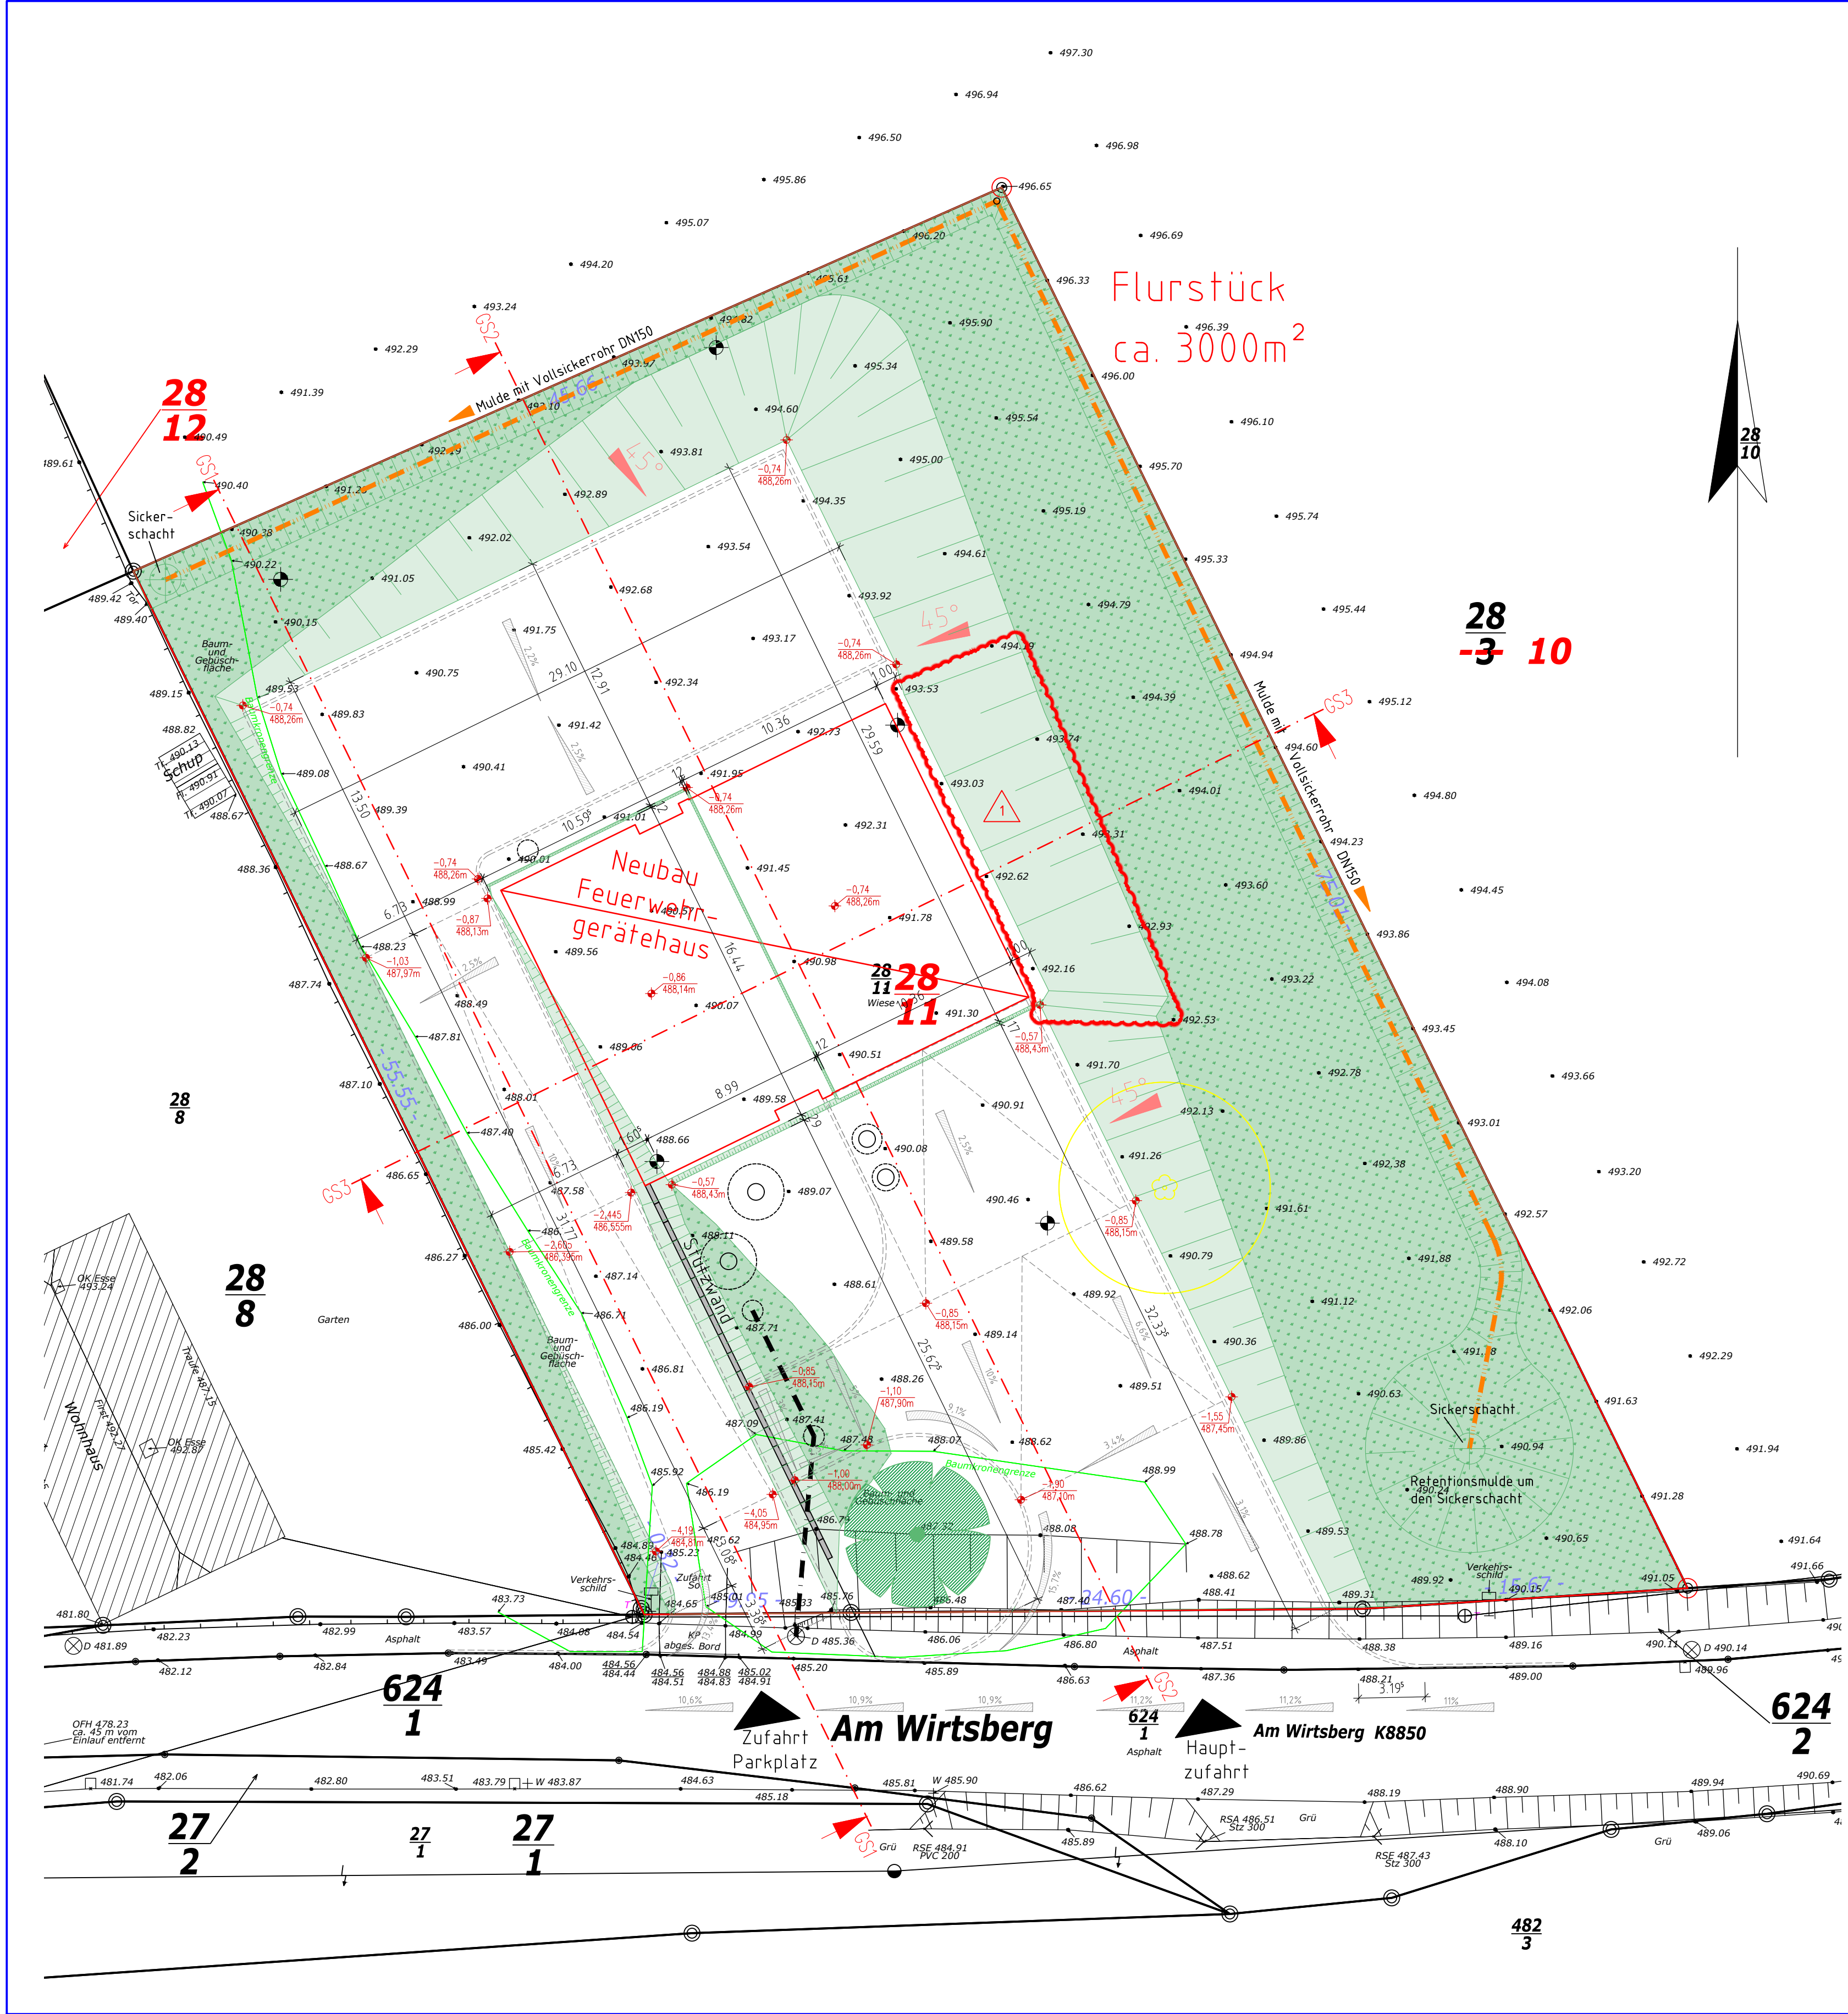

Legende:

Mauerwerk	Holzbauteile	Asphaltdeckschicht
Beton bewehrt	Dämmstoffe Faserdämmstoffe	Asphaltbinderschicht
Beton Fertigteile	Dämmstoffe Hartschaume	Asphalttragschicht
Beton unbewehrt	Füllböden	Frostschuttschicht
Mörtel, Putze	Erdschicht	Schottertschicht
Abdichtung	Böschung	Recycling
Rasen Bestand	Neubau	Abbruch

±0,00 = 489m ü. DHHN 2016

Ausführungsplanung

Große Kreisstadt Stollberg

Neubau eines Feuerwehrgerätehauses

Unterschrift Bauherr:	Unterschrift Planer:	genehmigt am:
-----------------------	----------------------	---------------

Datum:	Symbol:	Änderung:
01.04.25	Wolke 1	Böschung angepasst

Thomas Wende Dipl.-Ing.Architektur Architekturbüro Martin - Götz - Str. 14 09350 Lichtenstein Tel.: 037204 60011 Fax: 037204 60088 e-mail: t.wende@wende-architektur.de	Bauherr:	Große Kreisstadt Stollberg Hauptmarkt 1 09366 Stollberg		
	Bauvorhaben:	Neubau eines Feuerwehrgerätehauses		
	Datum:	Name:	Bezeichnung:	Blatt: 562-22
Gez.:	01.04.2025	Meisel	Lageplan mit Planumshöhen	1.1/A
Beab.:	01.04.2025	Wende	Planungsphase:	Ausführungsplanung
Gepr.:	01.04.2025	Wende		
Plot:	01.04.2025			M: 1:200