


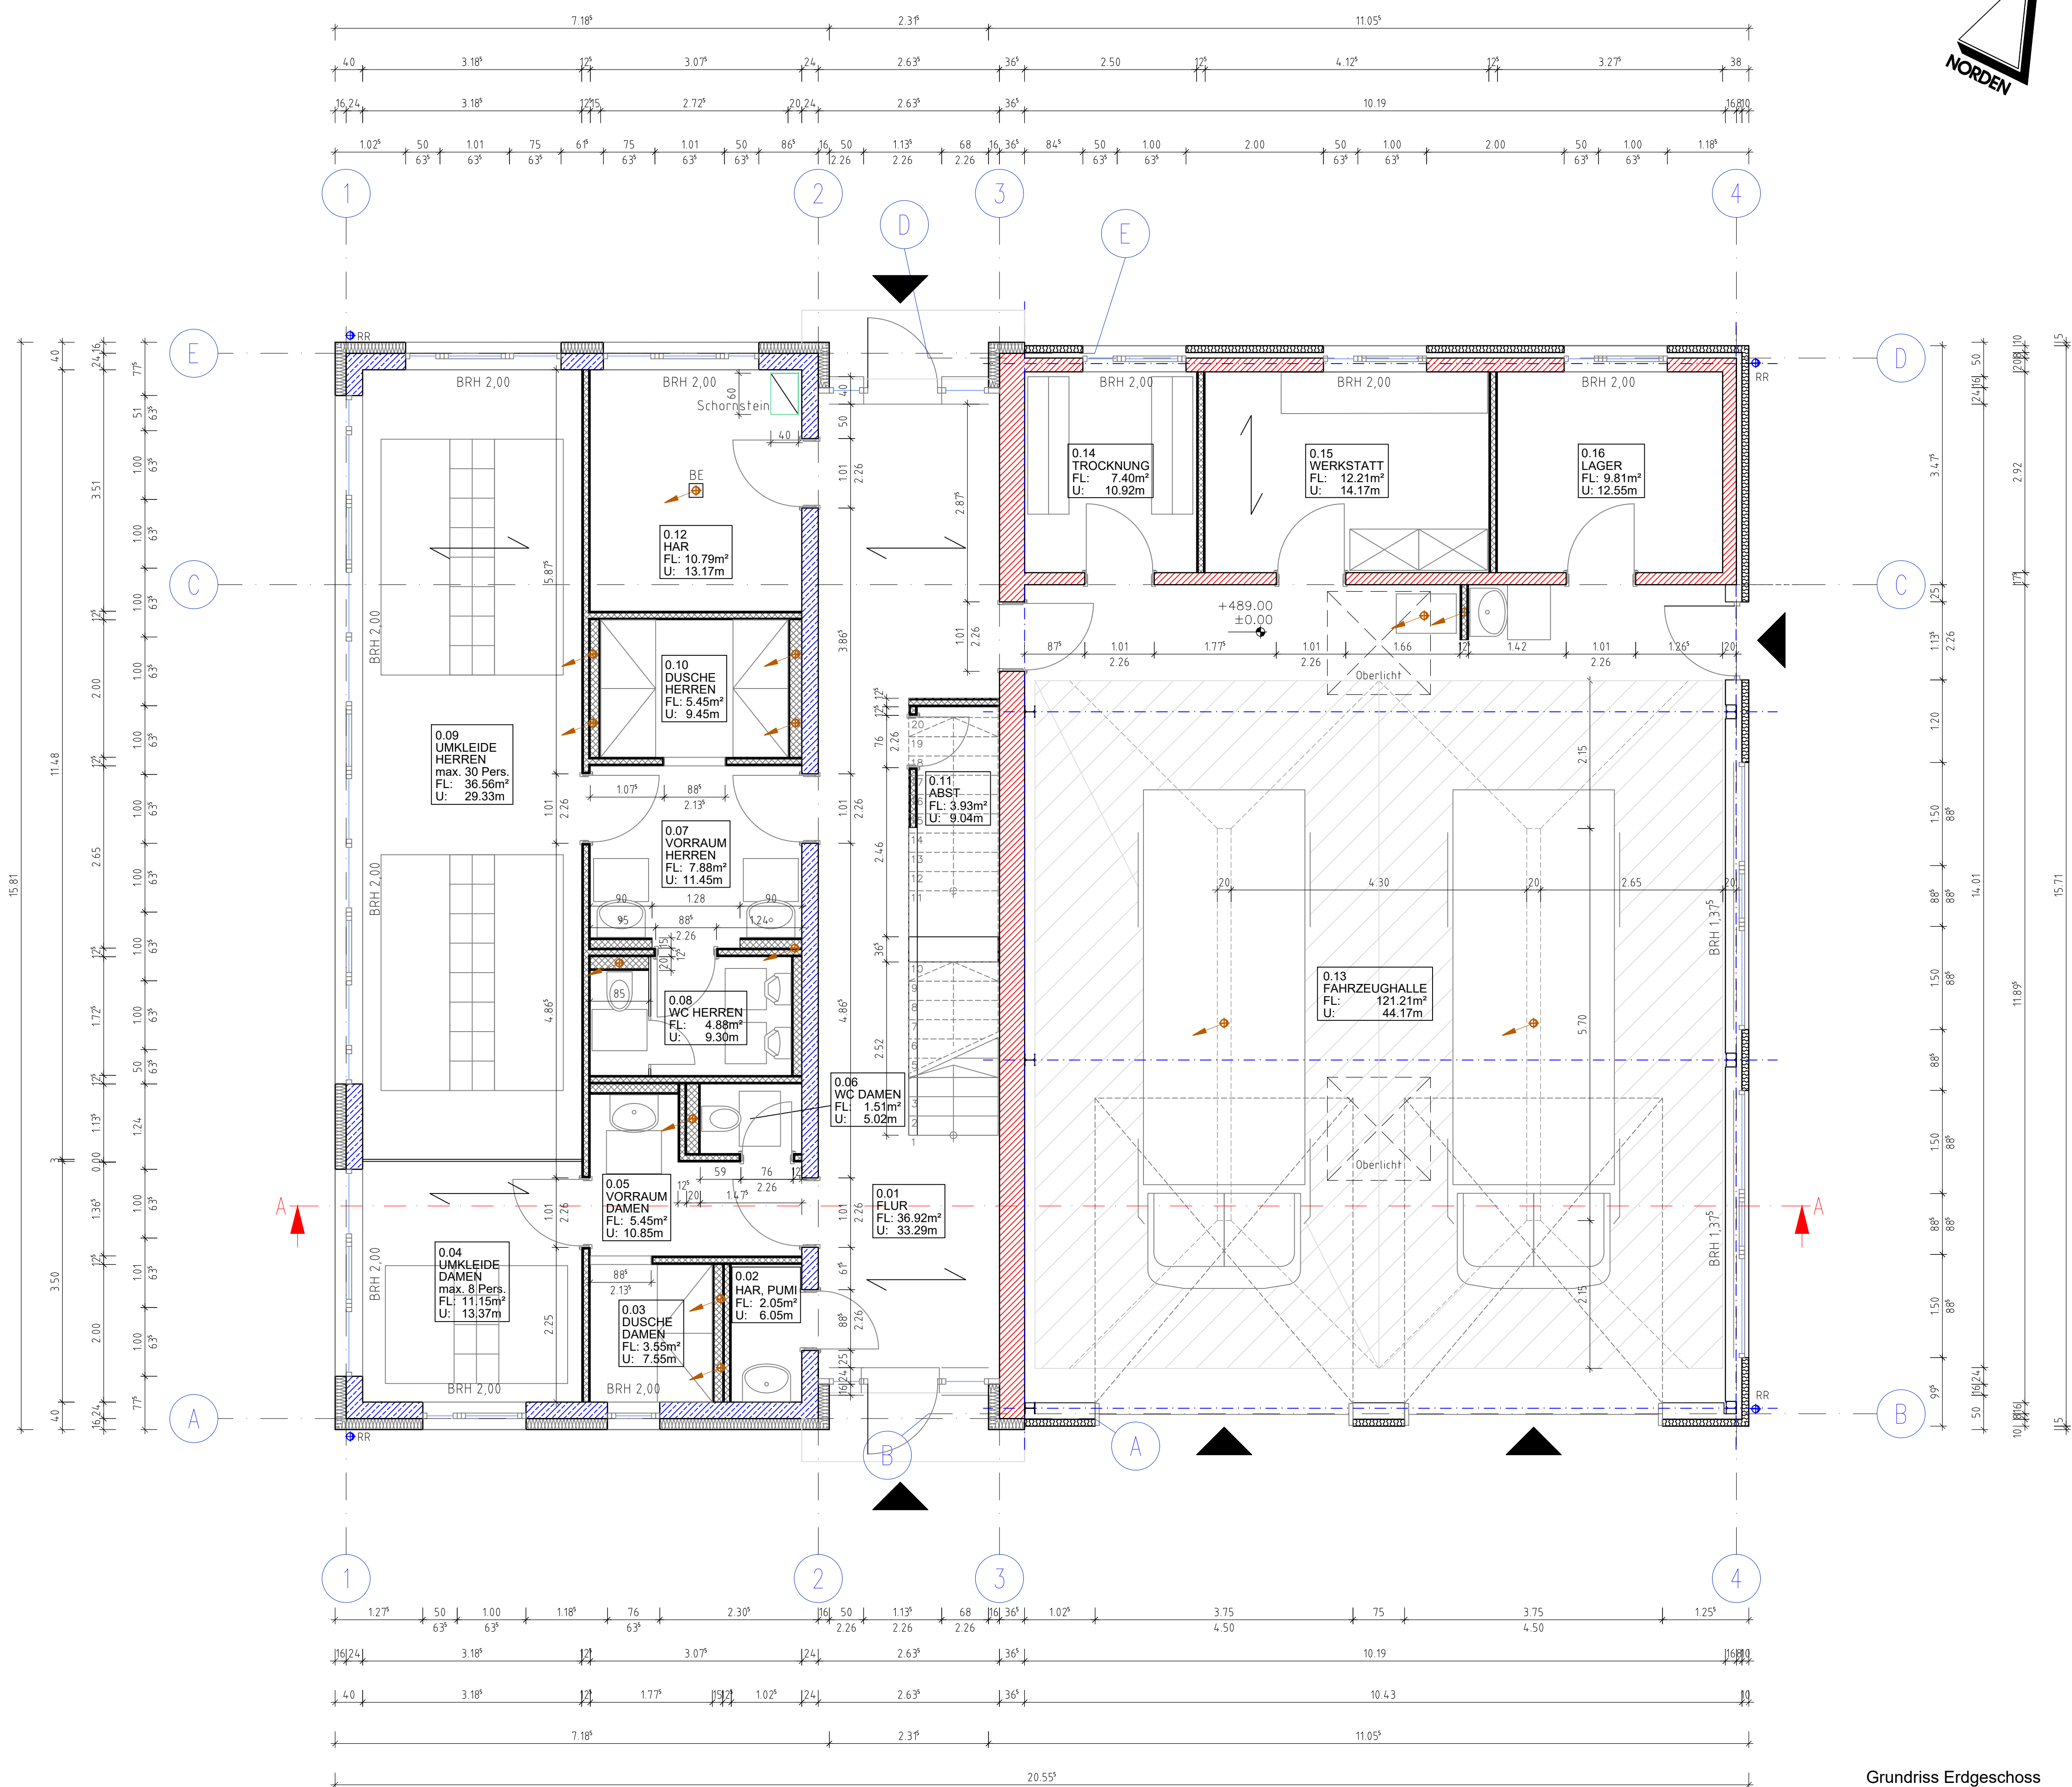

Grundriss Erdgeschoss

Legende:

- | | | |
|-------------------|--------------|------------|
| Mauerwerk | Holzbauteile | Trockenbau |
| Beton bewehrt | Dämmstoffe | Böschung |
| Beton Fertigteile | Dämmstoffe | |
| Beton unbewehrt | Füllböden | |
| Mörtel, Putze | Erdrreich | |

EG ±0,00 = 489,00m ü. DHHN 2016

OG +3,50 = 492,50m ü. DHHN 2016

Beachtung:

Alle Maße sind am Bau zu prüfen.
Unstimmigkeiten sind sofort mit der Bauleitung zu klären.
Bei Nichtbeachten haftet der Ausführende!

Alle Tiefbauarbeiten sind nur in Verbindung mit dem aktuellen
Leistungsplan und Schachterlaubnisscheinen durchzuführen.

Ausführungsplanung

Große Kreisstadt Stollberg
Neubau eines Feuerwehrgerätehauses

Unterschrift Bauherr: Unterschrift Planer: genehmigt am:

Thomas Wende
Dipl.-Ing. Architektur
Architekturbüro

Martin - Göts - Str. 14
09350 Uchtenstein
Tel.: 037204 60011
Fax: 037204 60088
e-mail: t.wende@architektur.de

Bauherr: Große Kreisstadt Stollberg
Hauptmarkt 1
09366 Stollberg

Baufachplan: Neubau eines Feuerwehrgerätehauses

Datum: 04.04.2025
Gez.: 04.04.2025
Bearb.: 04.04.2025
Gepl.: 04.04.2025
Plan: 04.04.2025

Name: Meisel
Bezeichnung: Grundriss Erdgeschoss
Planungsphase: Ausführungsplanung

Blatt: 562-22
4/----
M: 1:50