


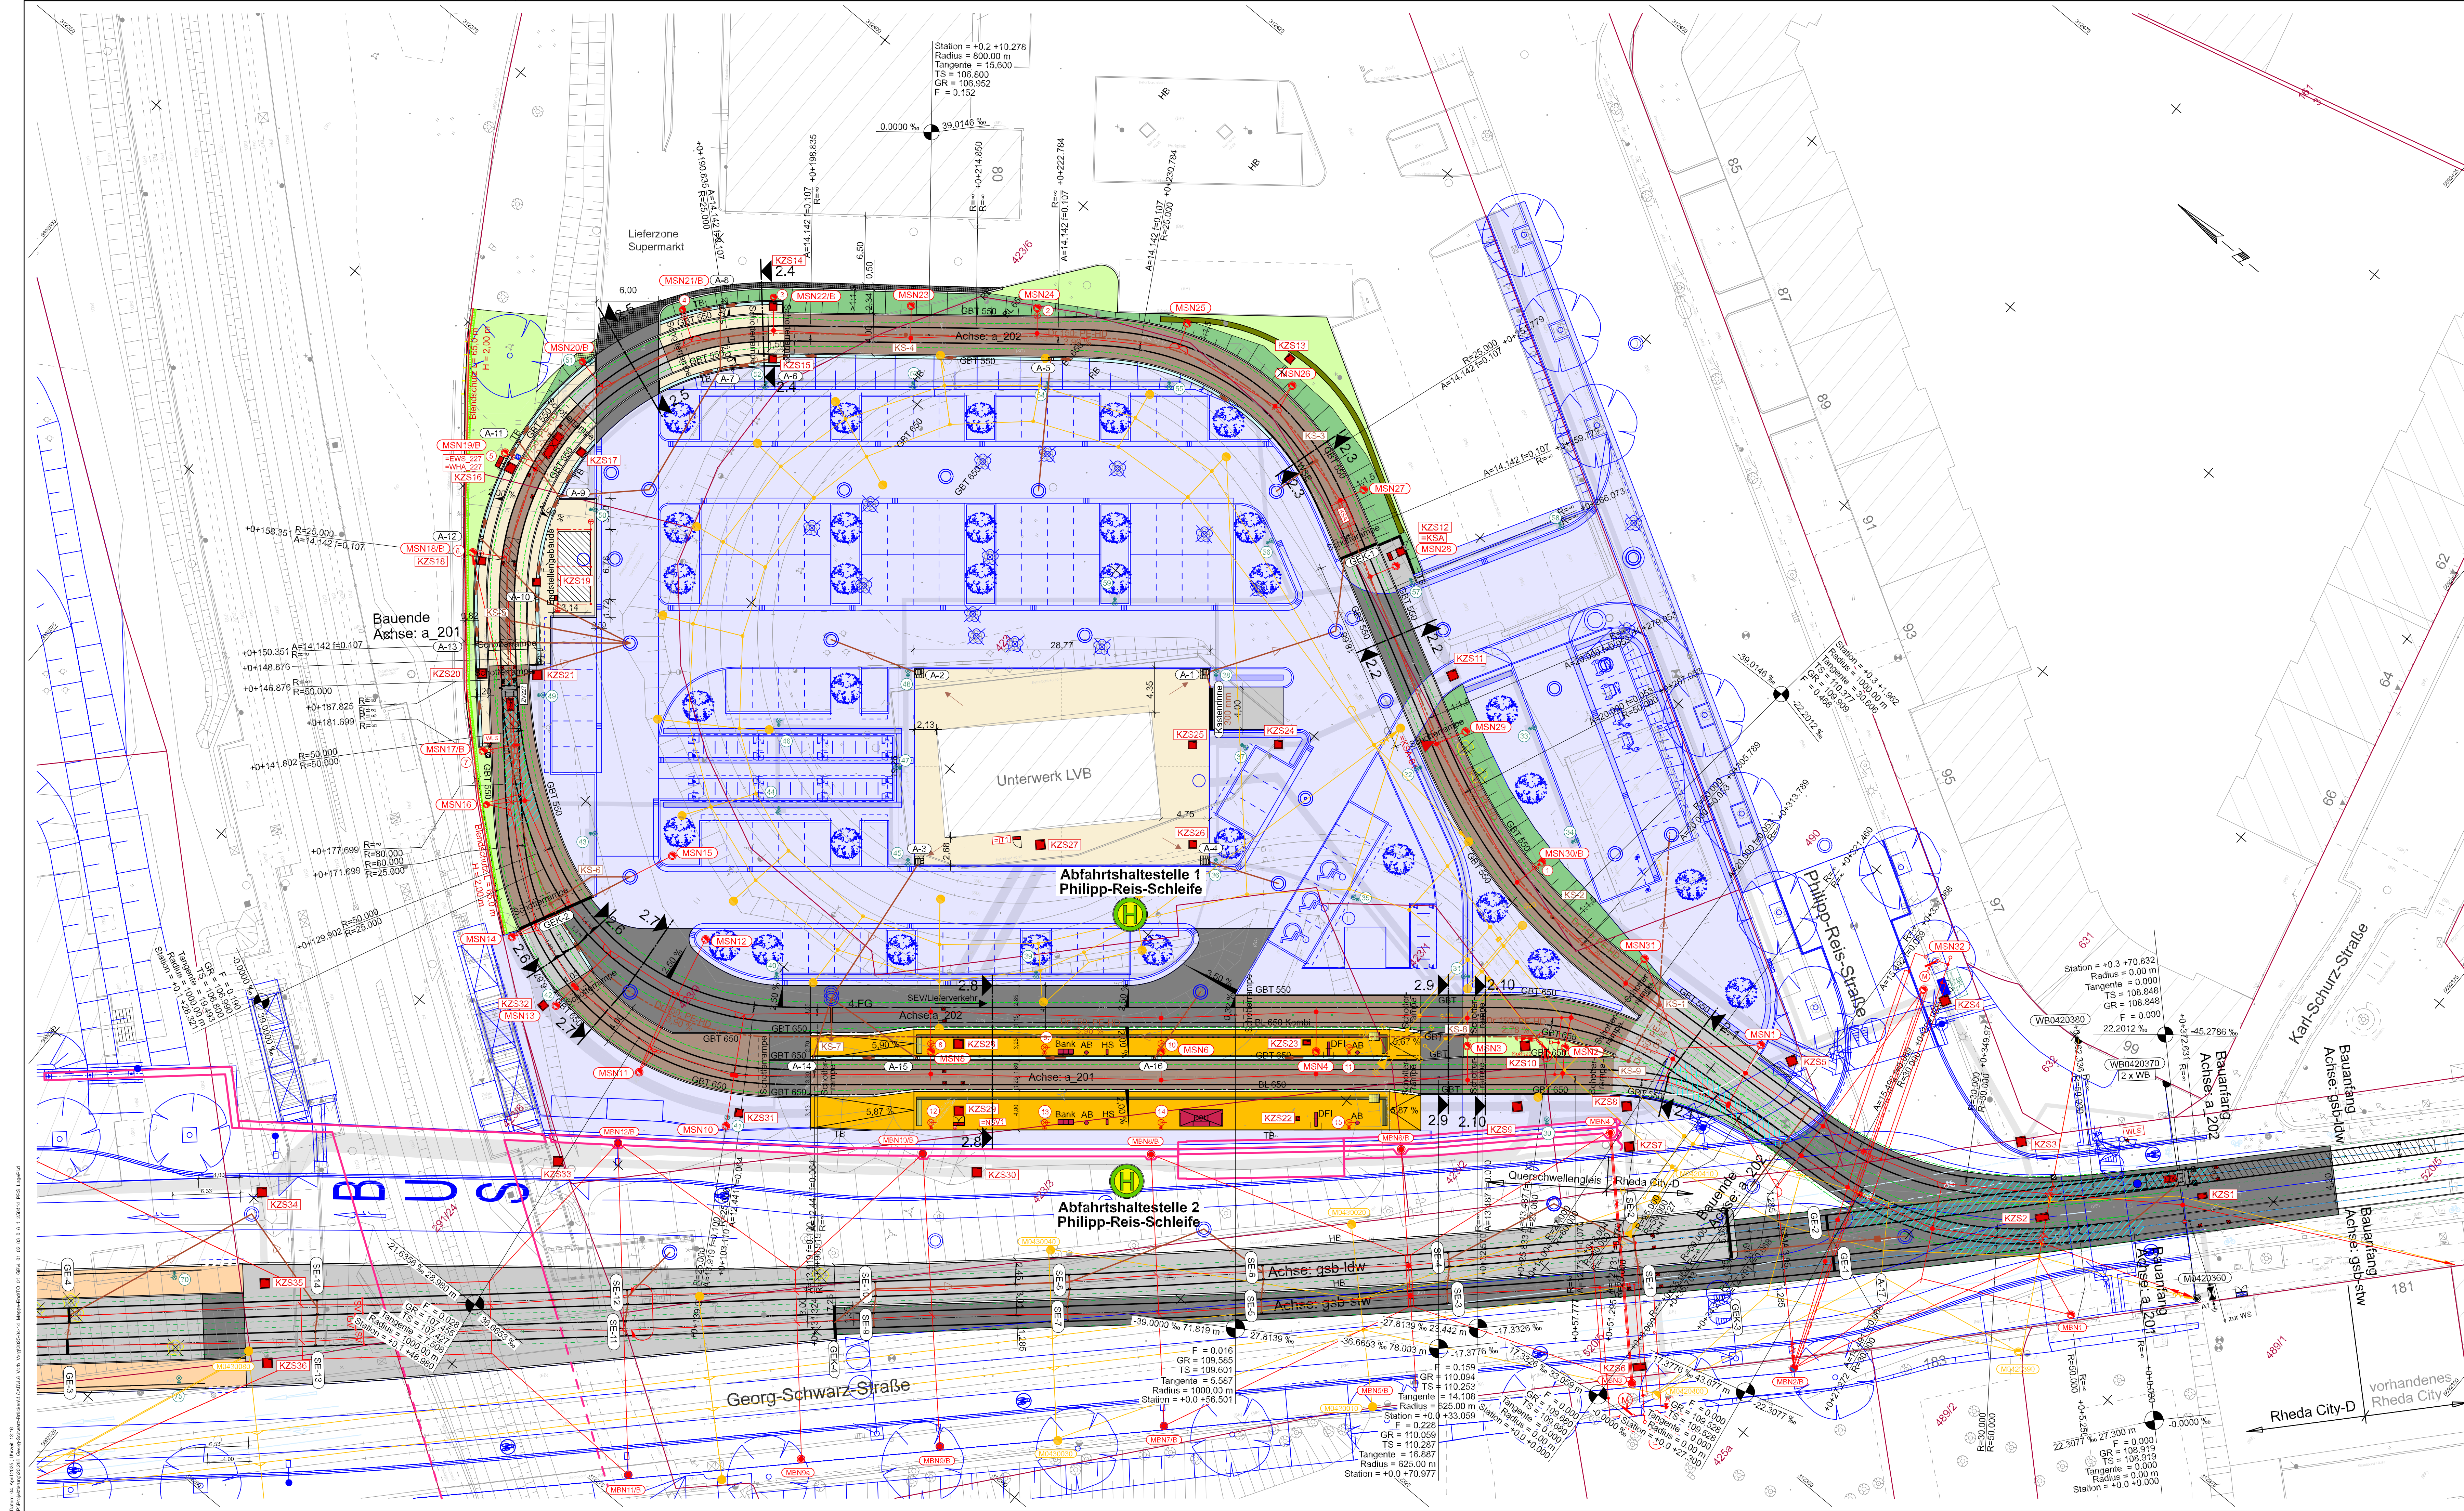

- Zeichenerklärung**
- offenes Querschwellengleis (Schottergleis)
 - eingedecktes Querschwellengleis Überweg (bituminöser Deckschlus, dunkel abgestreut)
 - eingedecktes Querschwellengleis Fahrbahn (bituminöser Deckschlus, hell abgestreut)
 - Anpassungsbereiche (Anpassung an Bestand)
 - Haltestelle (Betonplatten 250x250x80, braun-melange)
 - Blindenleitsystem (Rillengleiten 250x300x74, weiß)
 - Gehweg / Zuwegung Haltestelle (Betonplatten 250x250x80, grau)
 - Arbeitsweg (sandgeschlämte Schotterdecke)
 - Dammboschung
 - Bankett / Gründische
 - Gehölze / Hecken / Bodendecker
 - zu erwartender Bereich der Anlage
 - Baubereich Niederspannung / Bahnstrom
 - WSE
 - Winkelstützelemente
 - TB / HB / GBT / BL Tiefbord / Hochbord / Gleisbord T-Form / Haltestellenbord
 - Fahrzeugbegrenzungslinie 2.40 / 2.30 m breites Fahrzeug
 - Fahrleitungsmast mit Mastnummer Bestand / Neubau / Demontage
 - Fahrleitung Bestand / Neubau / Demontage / Umbau
 - Haltestellenausrüstung: FGU / DFI / Bank / HS / FKA / AB / Leuchten
 - Geländer / Geländer mit Spritzschutz
 - Querneigung
 - Dränageleitung mit Dränagekontrollschacht
 - Anschlussleitung
 - Straßenablauf / Entwässerungsrinne mit Anschlussleitung
 - Gleisenentwässerung / Schienenentwässerung mit Anschlussleitung
 - Niederspannung Haltestellenversorgung: Kabelziehschacht und Kabelverteilerschrank
 - Bahnstrom: Kabelziehschacht und Kabelverteilerschrank
 - Gleisanschlusskasten
 - Beleuchtung LVB / Fahrleitungsmast mit Beleuchtung
 - Beleuchtung MTA (P&R-Anlage)
 - Vermessung
 - Flurstücksgränze
 - Baumfällung
 - Planung Dritter (Straßenbau, Entwässerung)
 - Planung Dritter (Brücke)
 - Längsneigung und Abstand zum nächsten Neigungsbruchpunkt

4_01_02_03_0_6_1_250414_PRS_LagePl.d

Nr.	Art der Änderung	Datum

Lagebezug: ETRS 89 Höhenbezug: DHHN 92 Blattgröße: 1.16x0.6(0.7m) Datum: 14.04.2025

Leipziger Verkehrsbetriebe
Bauherr: Leipziger Verkehrsbetriebe (LVB) GmbH
Georgring 3
04103 Leipzig

Ersatzneubau Georg-Schwarz-Brücken Endzustand, Leistung LVB/
Gleisschleife Philipp-Reis-Straße
(P-Nr. 90028 / 90226)

Vergabeunterlage	Lageplan Philipp-Reis-Schleife	Maßstab: 1 : 250
Gewerk: Gleisbau		Unterlage: 4.01-02-03