


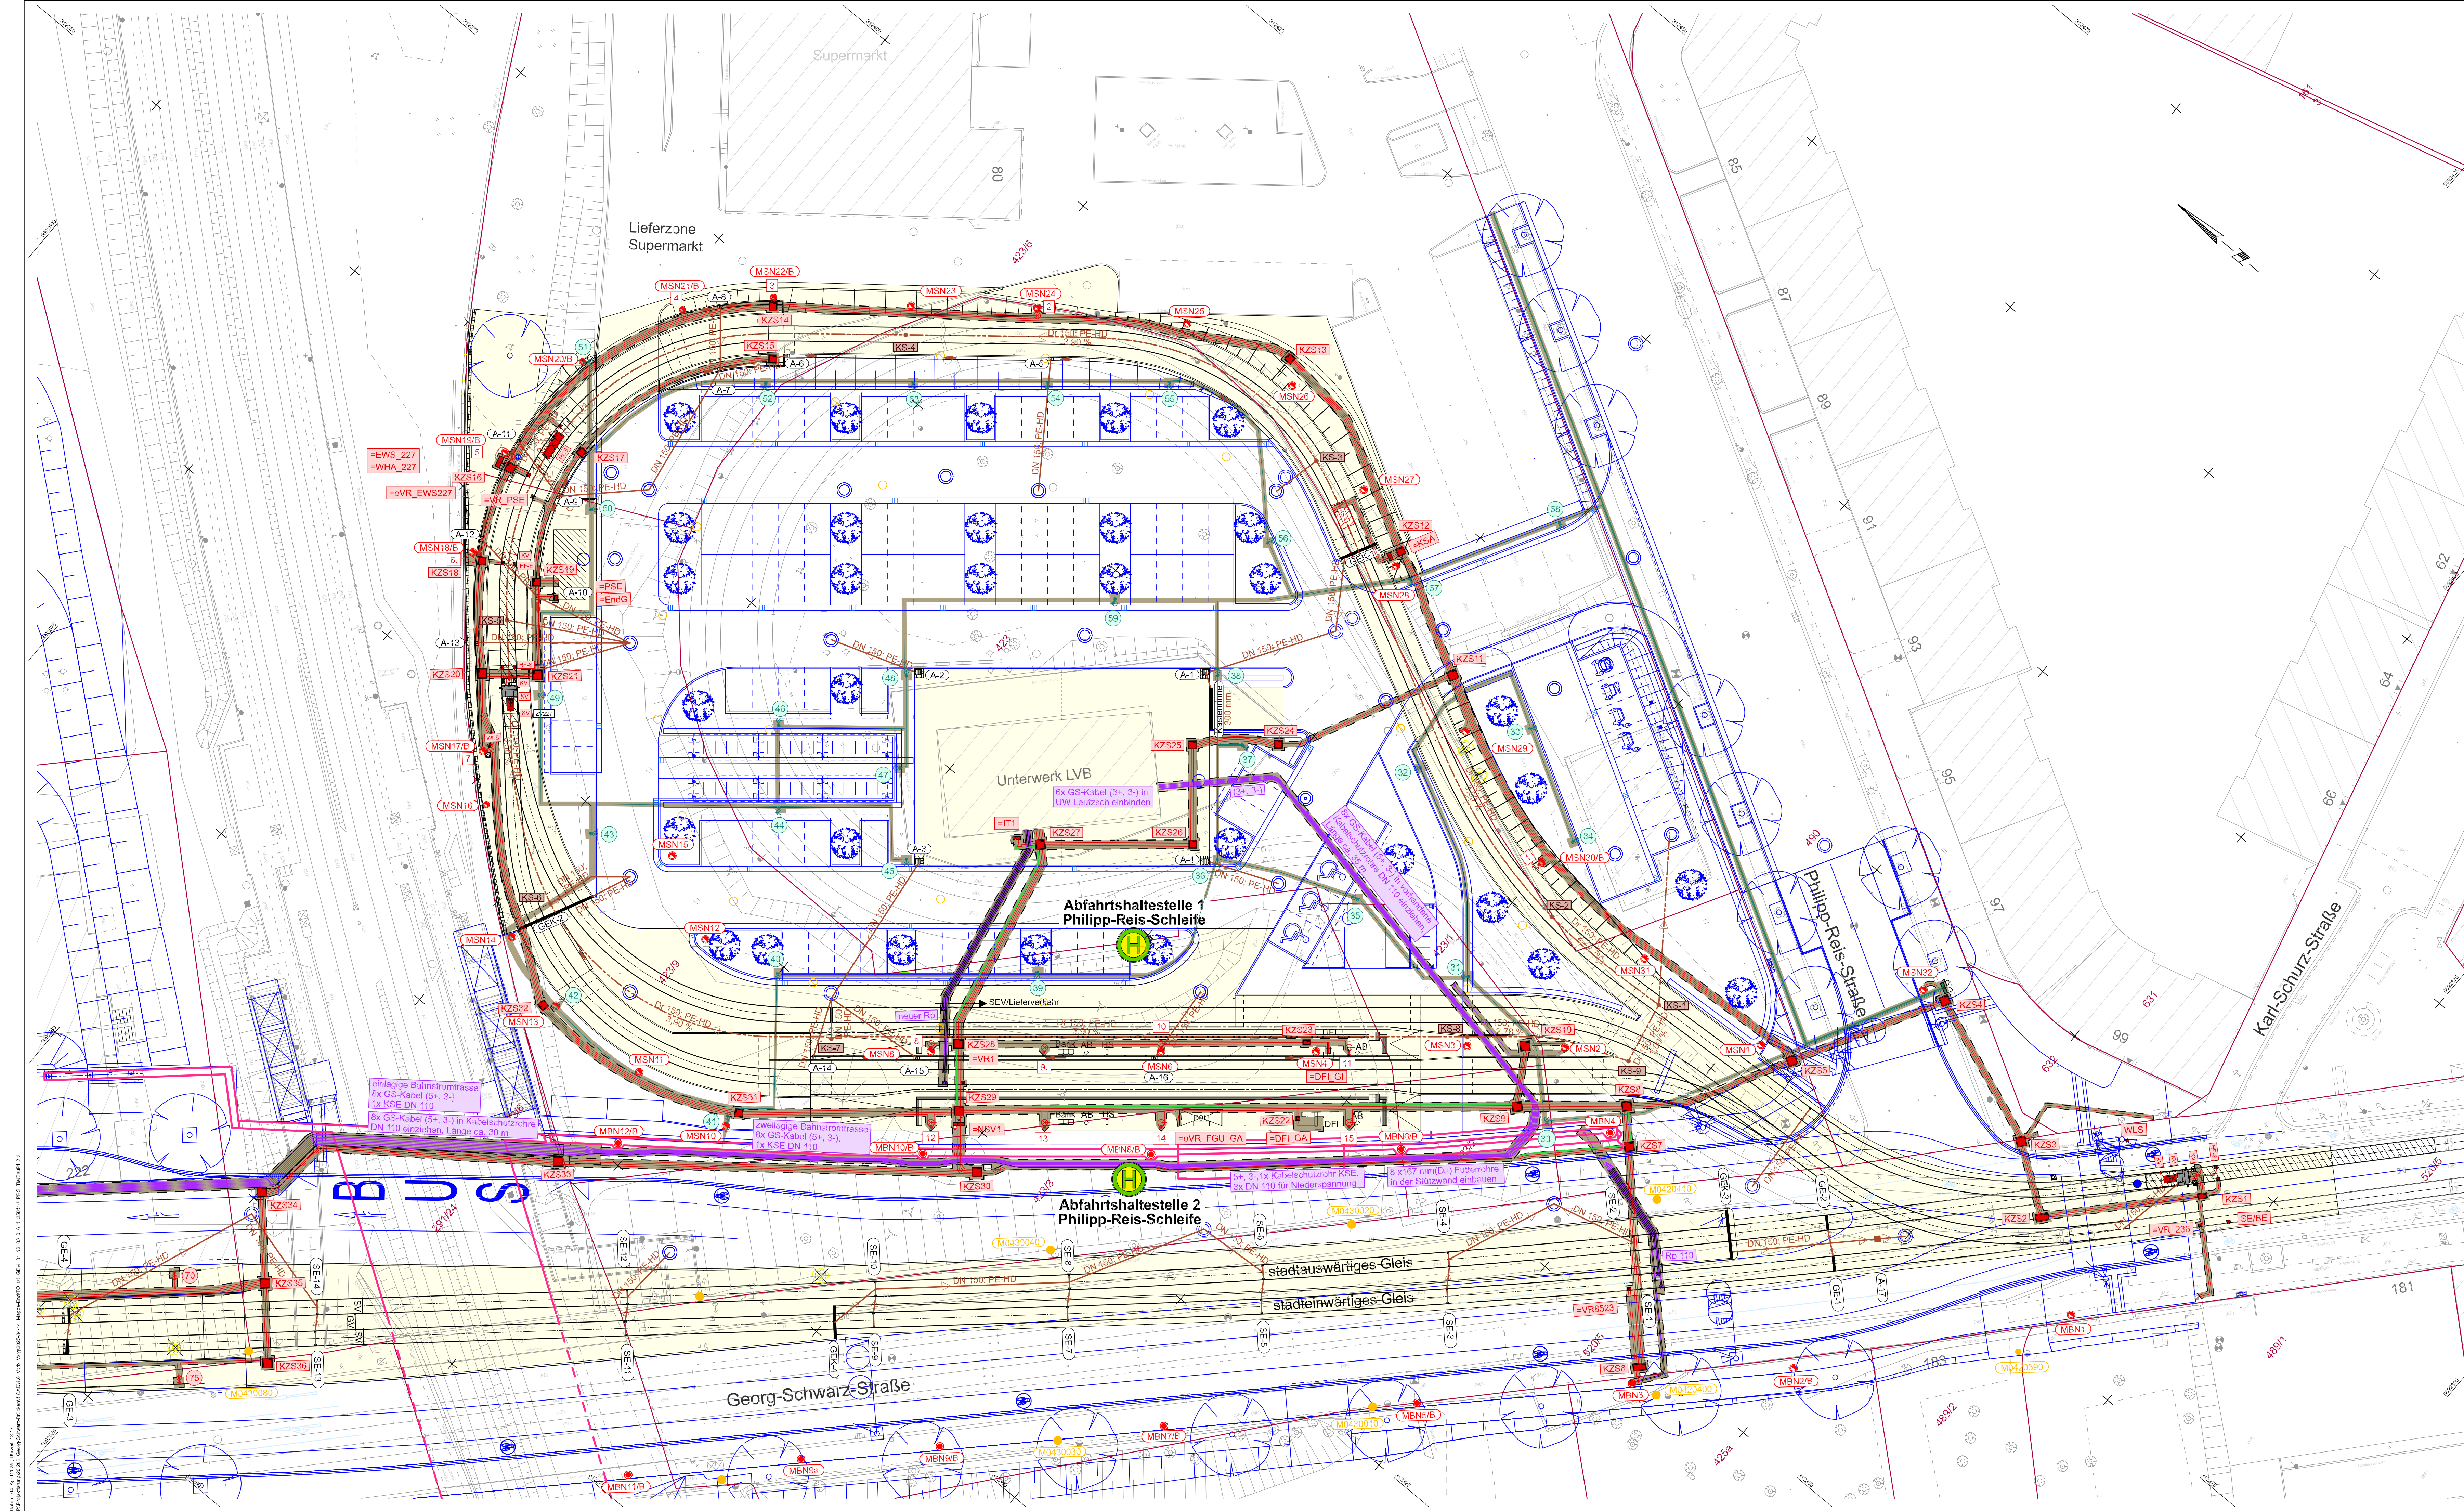





- Zeichenerklärung**
- Fahrleitungsmast Neubau, Demontage
  - geplante Dränageleitung mit Kontrollschacht
  - geplante Schienenentwässerung / Gleisentwässerung
  - geplante Gleisentwässerungskette / Kastenrinne
  - geplanter Straßenablauf
  - geplante Anschlussleitung DN 150; PE-HD
  - geplante Schienen- und Gleisverbinder
  - geplante Entwässerungsmaßnahme (LVB)
  - geplante Bahnstrommaßnahme (LVB)
  - geplante Niederspannungsmaßnahme (LVB)
  - geplante Beleuchtung (LVB)
  - geplante Beleuchtung (MTA)
  - Kabelverteilerschrank / Gleisanschlusskasten
  - Geländer
  - Baubereich Gleis- und Haltestellenbau
  - Baubereich Leitungstiefbau LVB (Bahnstrom, Niederspannung, Beleuchtung)
  - Planung Dritter
  - Planung Dritter Brücke
  - Markierung vorhanden
  - Vermessung
  - Flurstücksgrenze mit Flurstücksnummer

4\_01\_12\_03\_0\_6\_1\_250414\_PRS\_TiefBauPL\_3.d

| Nr. | Art der Änderung | Datum |
|-----|------------------|-------|
|     |                  |       |
|     |                  |       |
|     |                  |       |

Lagebezug: ETRS 89 Höhenbezug: DHHN 92 Blattgröße: 1.16x0.6(0.7m) Datum: 14.04.2025

**Leipziger Verkehrsbetriebe**

Leipziger Verkehrsbetriebe (LVB) GmbH  
Georgring 3  
04103 Leipzig

Bauherr: Ersatzneubau Georg-Schwarz-Brücken Endzustand, Leistung LVB/ Gleisschleife Philipp-Reis-Straße (P-Nr. 90028 / 90226)

| Vergabeunterlage | Lageplan Tiefbau Philipp-Reis-Schleife | Maßstab: 1 : 250      |
|------------------|----------------------------------------|-----------------------|
| Gewerk: Gleisbau |                                        | Unterlage: 4.01-12-03 |