


Datum: 04. April 2025 - Uhrzeit: 11:42
P:\projekte\gld205_Georg-Schwarz-Brücken-Endzustand\KAD\K3_Vrns_Vergr2025\K3-Vrns_MSN_04_02_01_0_6_1_2024-1_NS_Det_EWS227.d

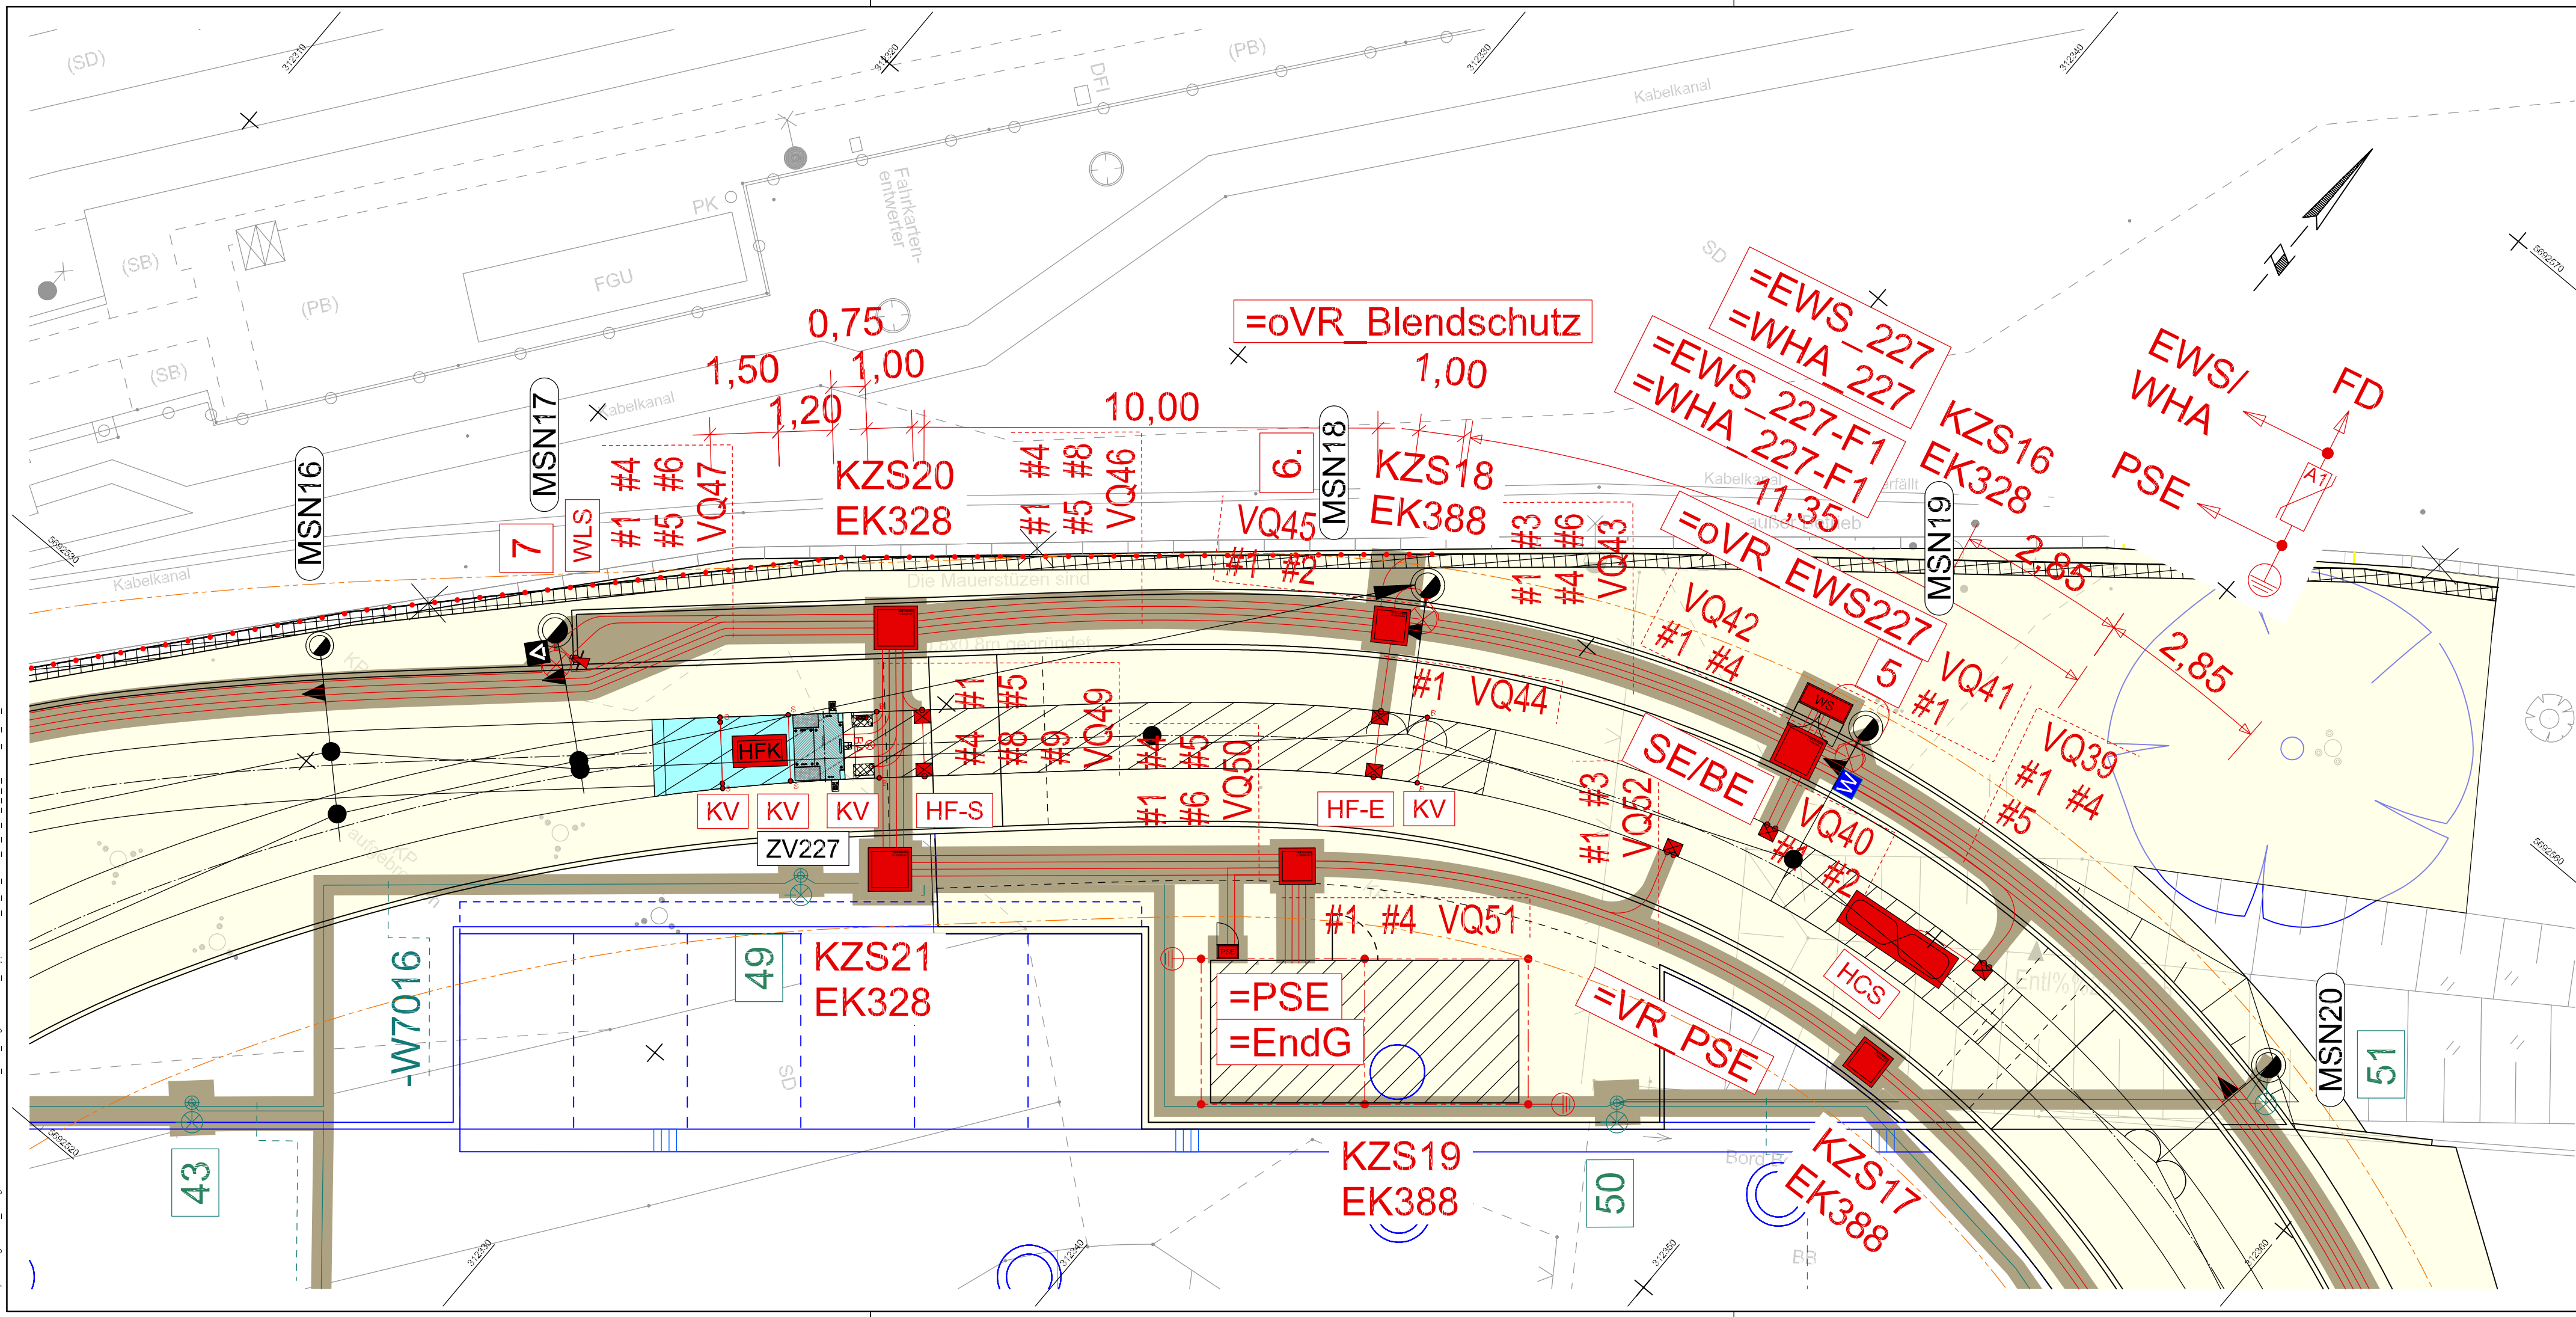

4_04_02_01_0_6_1_250414_NS_Det_EWS227.d


Nr.	Art der Änderung	Datum

Lagebezug: ETRS 89	Höhenbezug: DHHN 92	Blattgröße: 0.78x0.3(0.23m²)	Datum: 14.04.2025
--------------------	---------------------	------------------------------	-------------------

Leipziger Verkehrsbetriebe (LVB) GmbH
Georgiring 3
04103 Leipzig

Ersatzneubau Georg-Schwarz-Brücken Endzustand, Leistung LVB/
Gleisschleife Philipp-Reis-Straße
(P-Nr. 90028 / 90226)

Vergabeunterlage	Detailplan EWS 227	Maßstab: 1 : 100
Gewerk: Niederspannung		Unterlage: 4.04-02-01

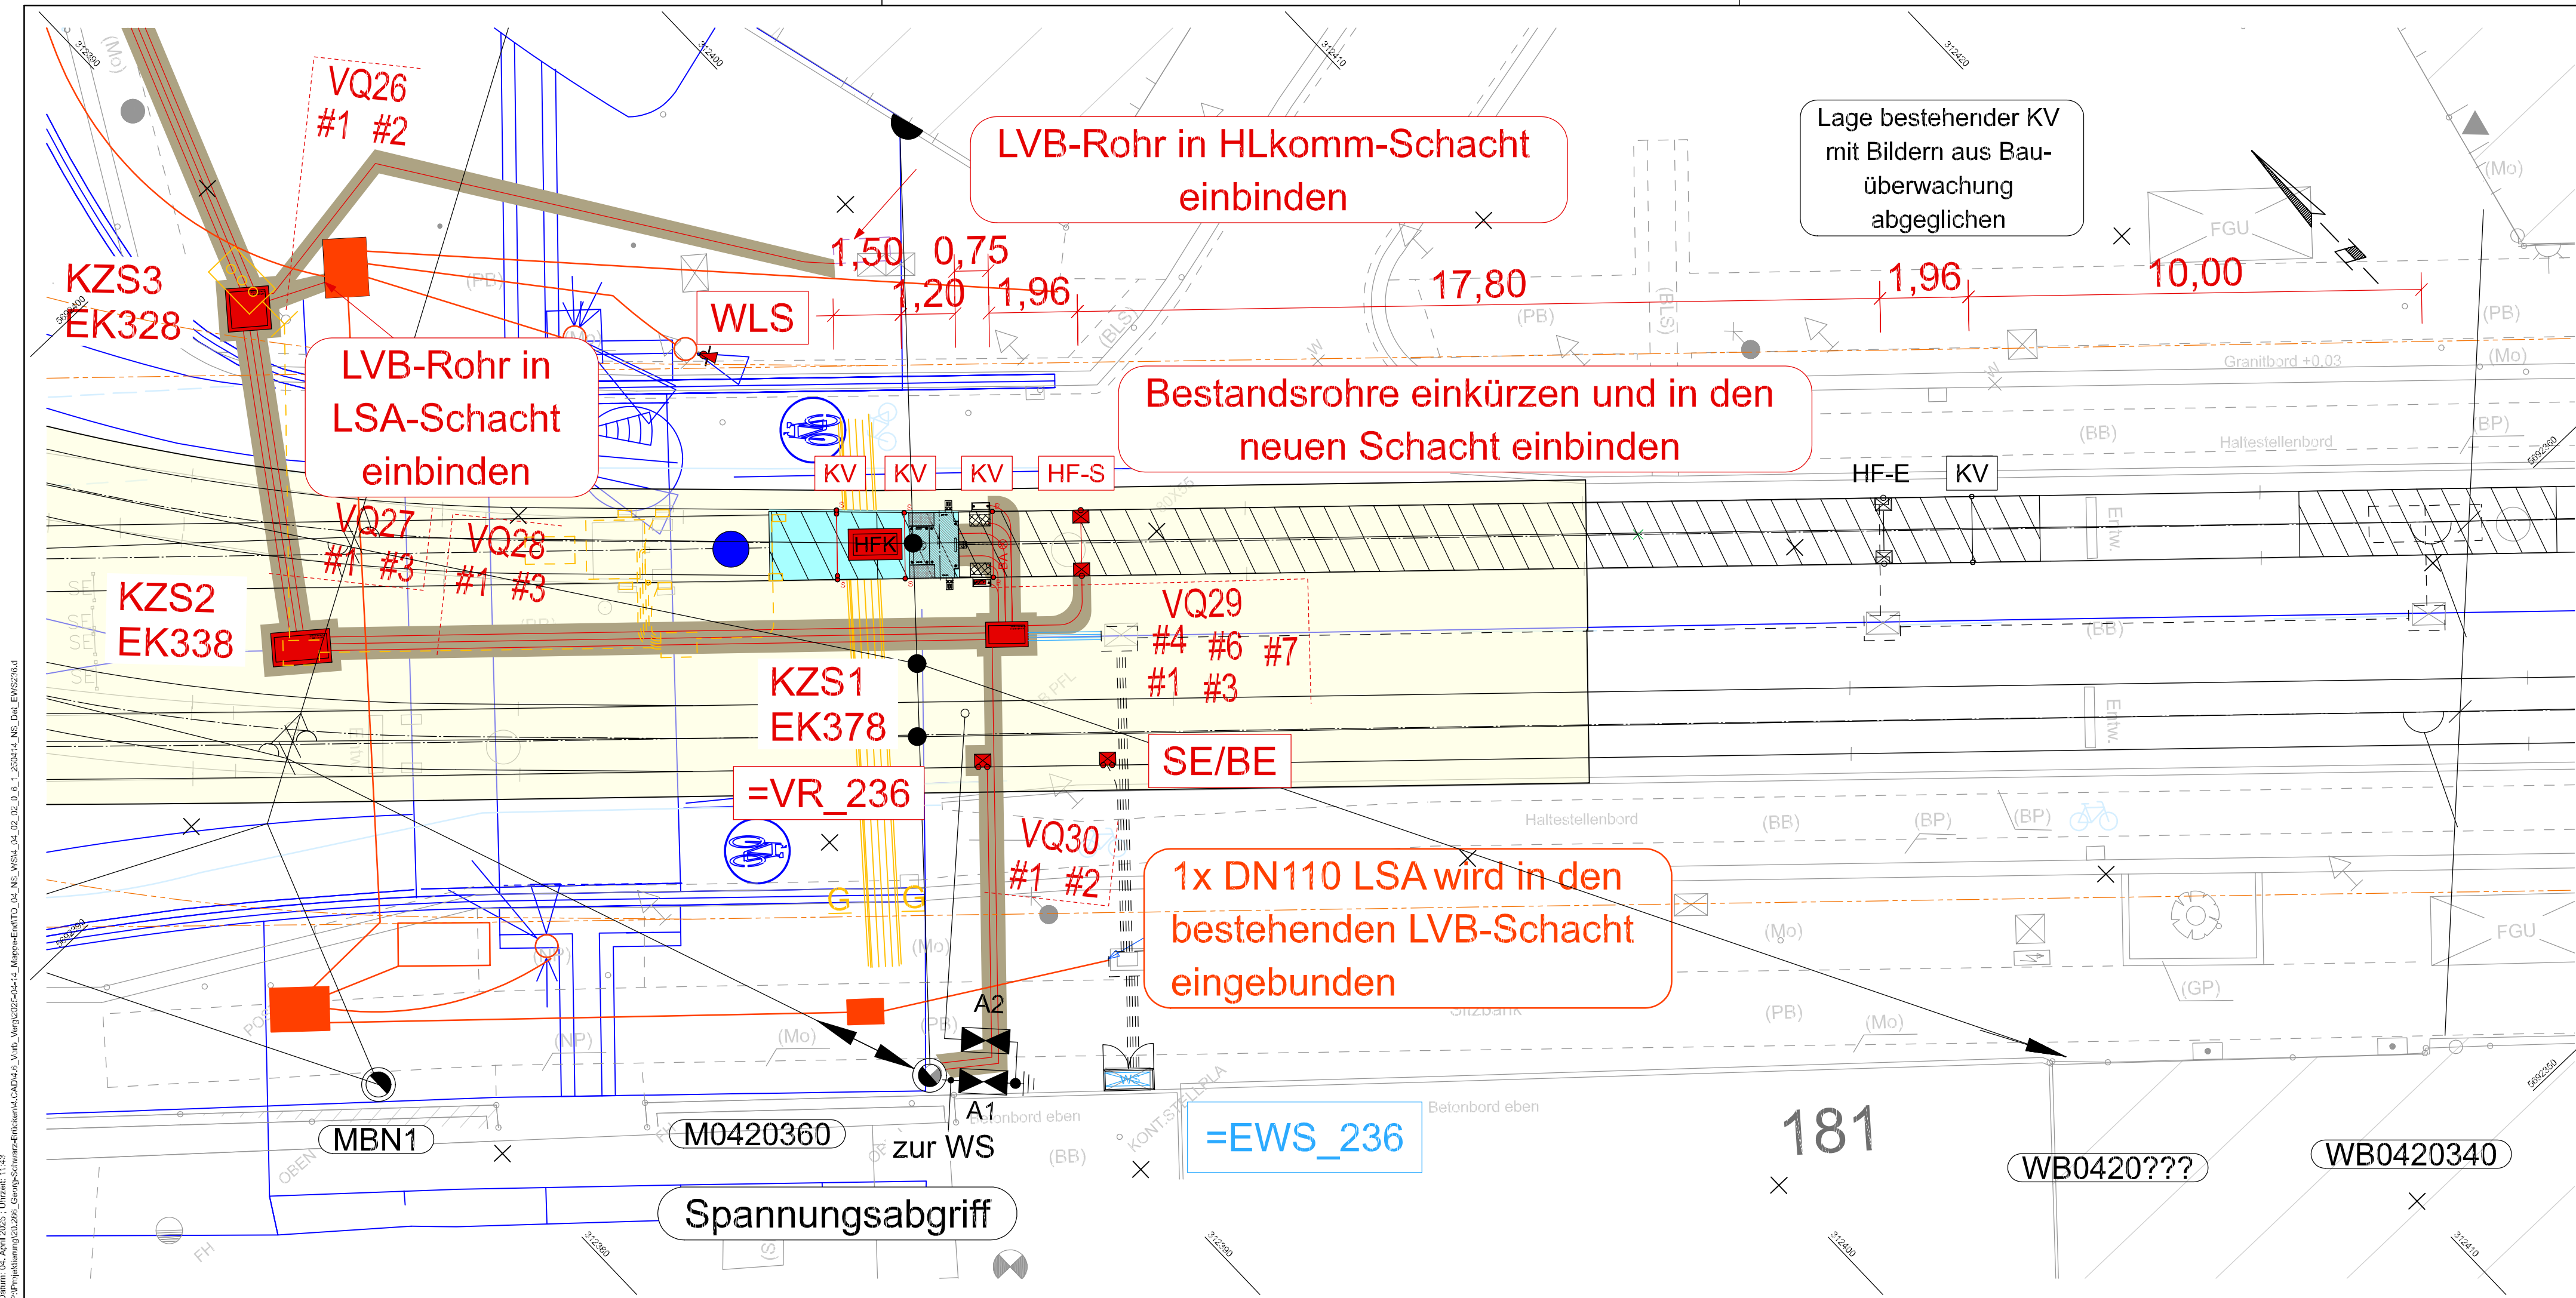

4_04_02_02_0_6_1_250414_NS_Det_EWS236.d

Lagebezug: ETRS 89	Höhenbezug: DHHN 92	Blattgröße: 0.78x0.3(0.23m²)	Datum: 14.04.2025
--------------------	---------------------	------------------------------	-------------------

Ersatzneubau Georg-Schwarz-Brücken Endzustand, Leistung LVB/
Gleisschleife Philipp-Reis-Straße
(P-Nr. 90028 / 90226)