




Querschnitt 1

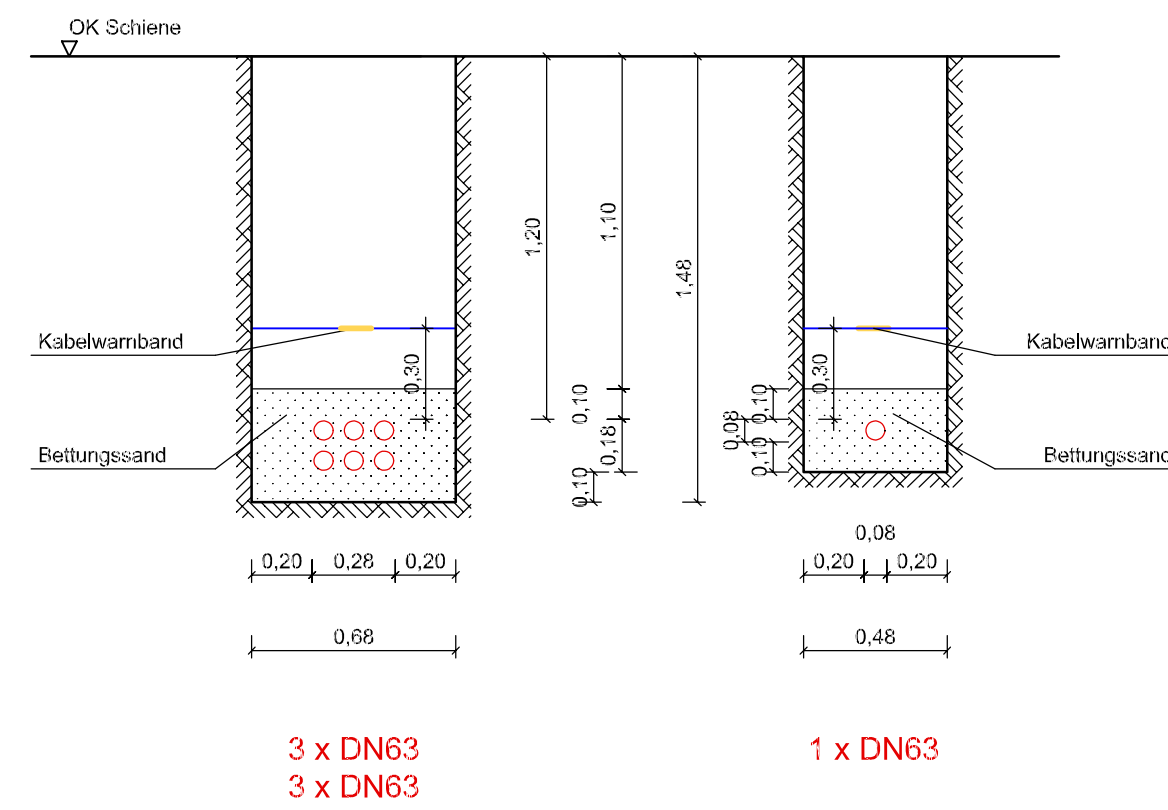


Querschnitt 2

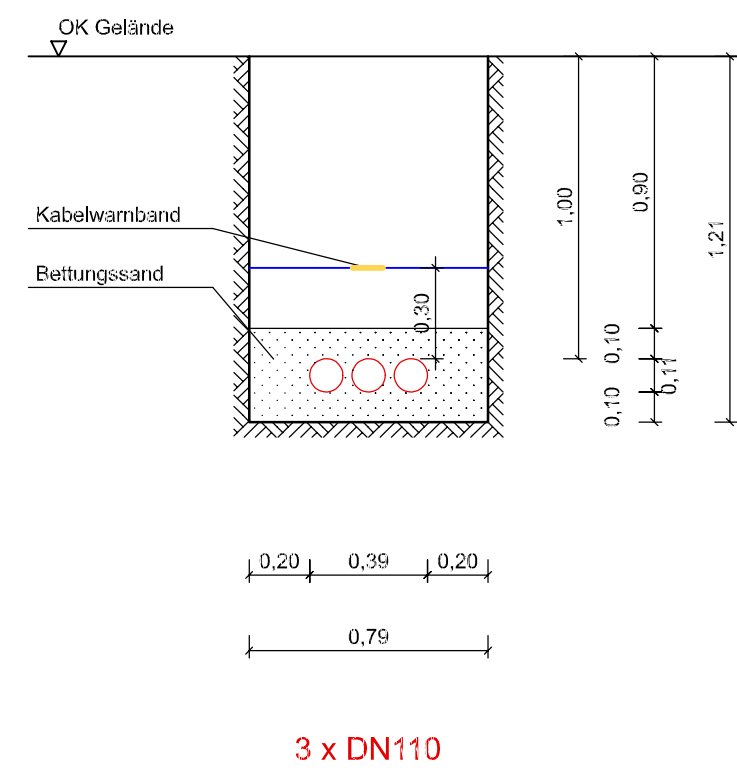


Querschnitt 3

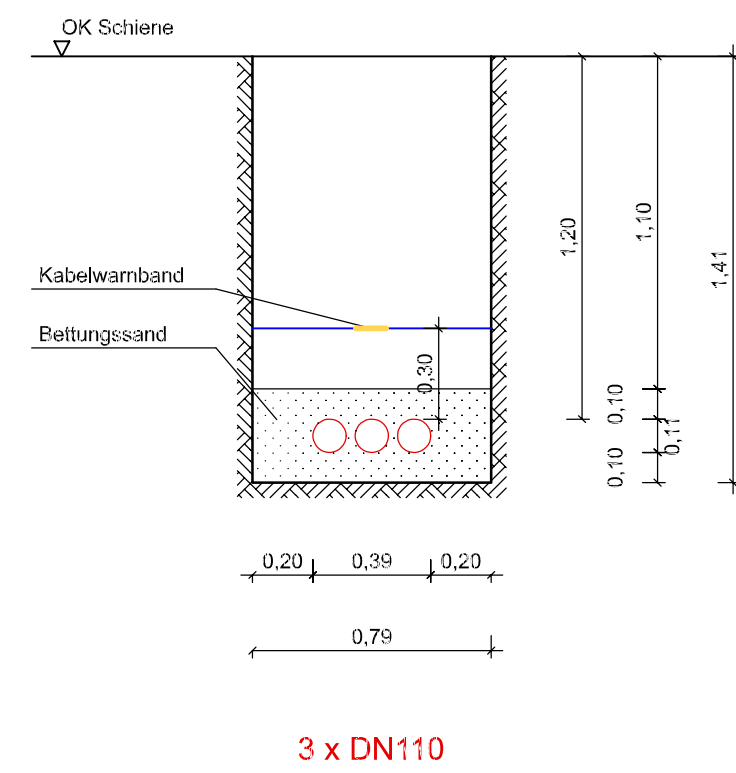


Querschnitt 4

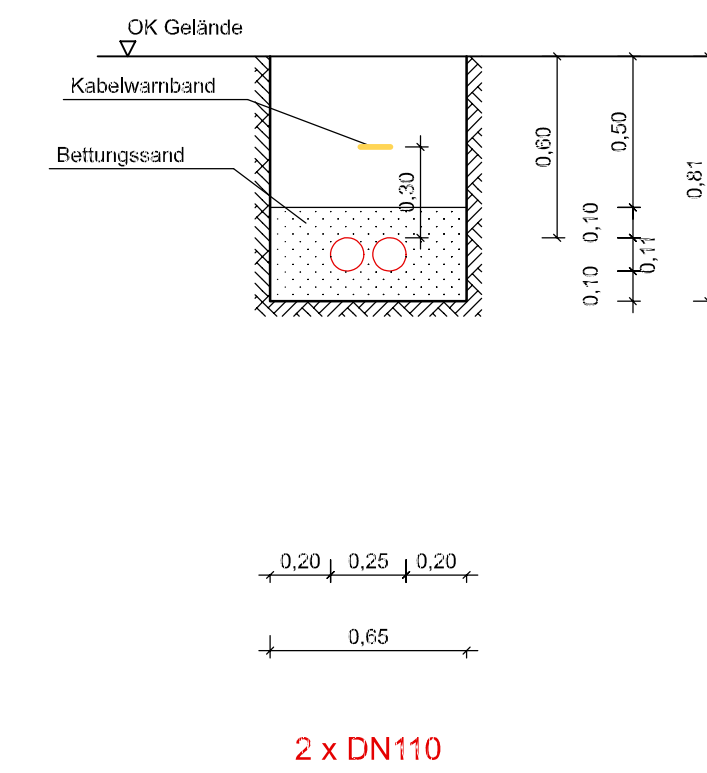


Querschnitt 5

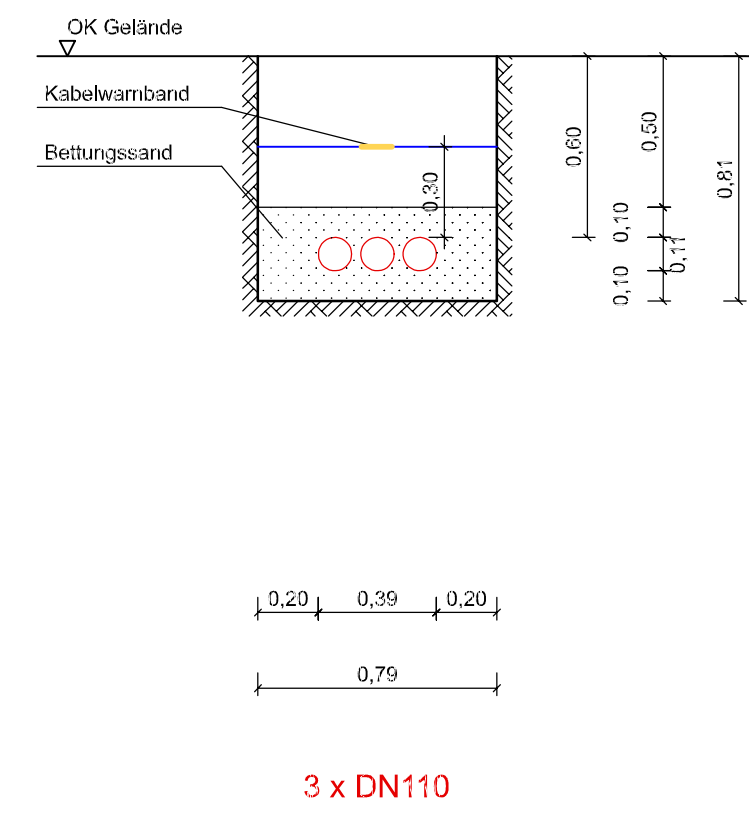


Querschnitt 6

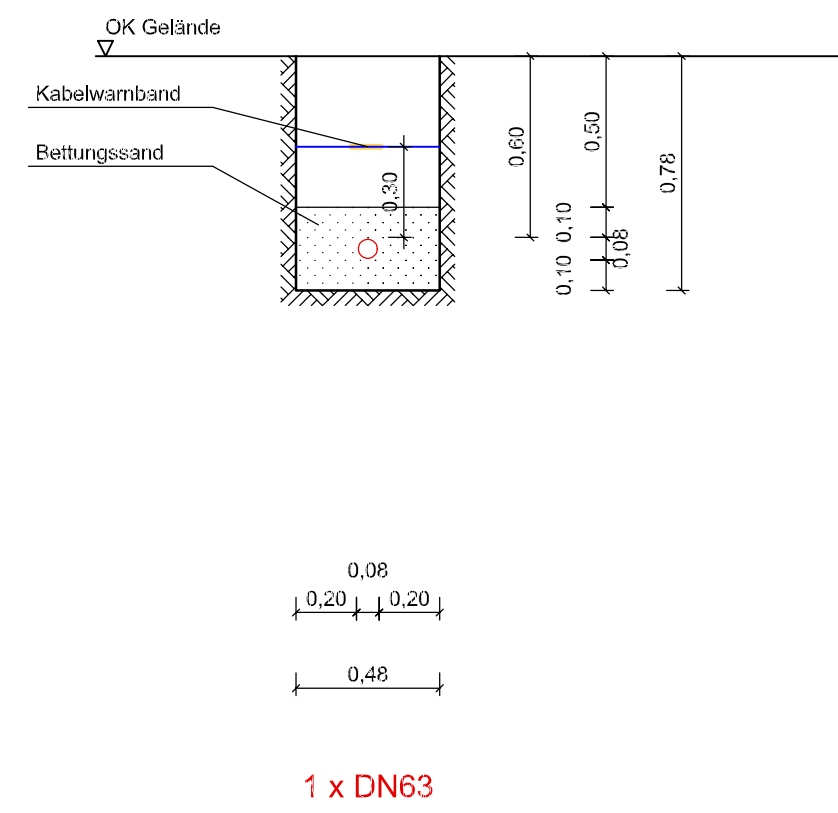


Querschnitt 7

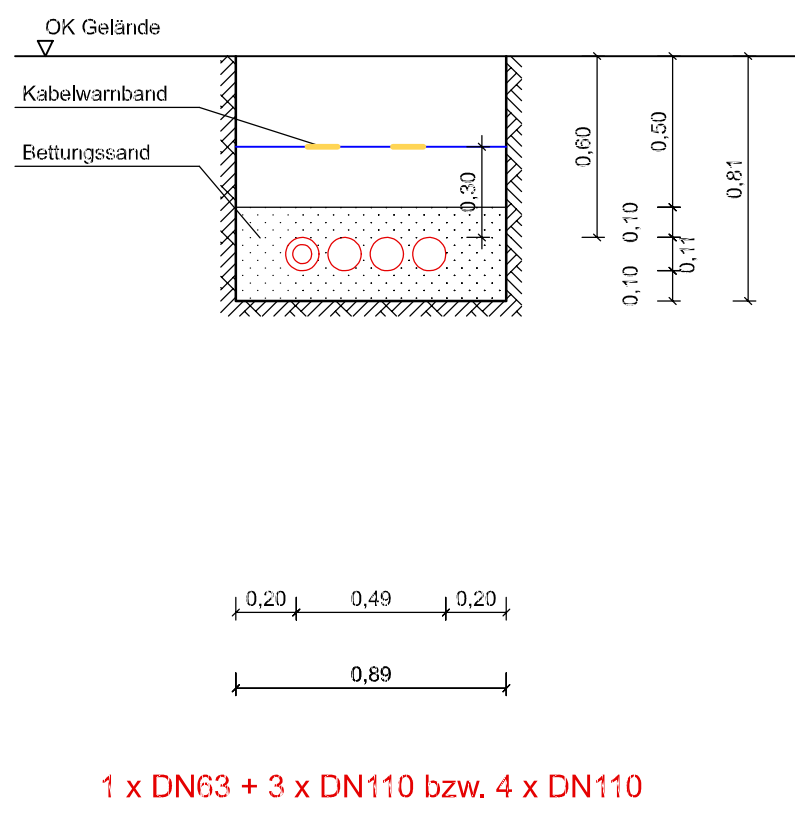


Querschnitt 8

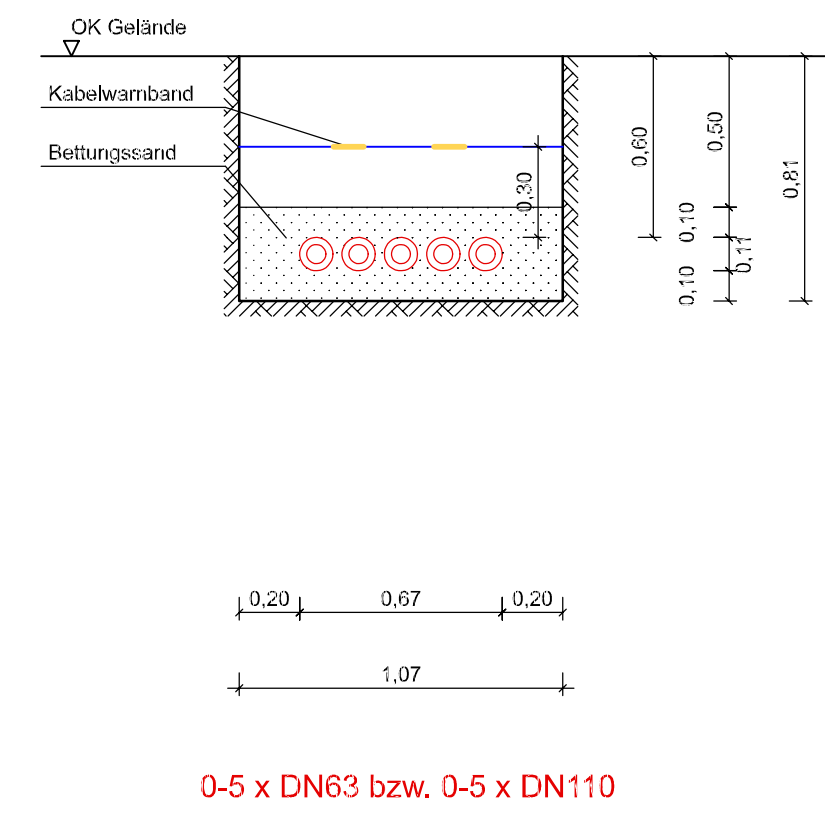


Querschnitt 9

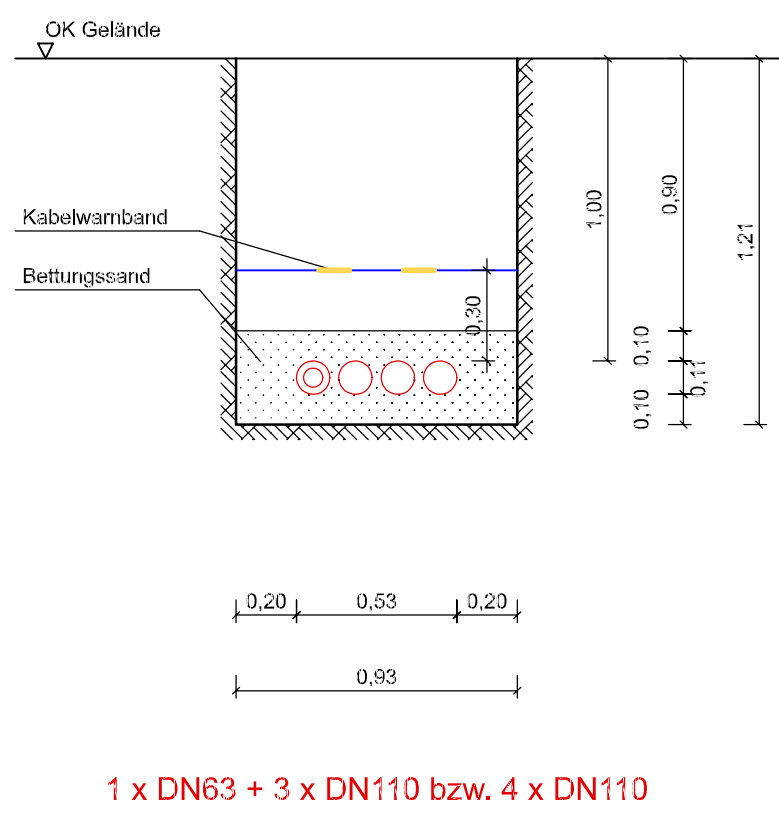


Querschnitt 10

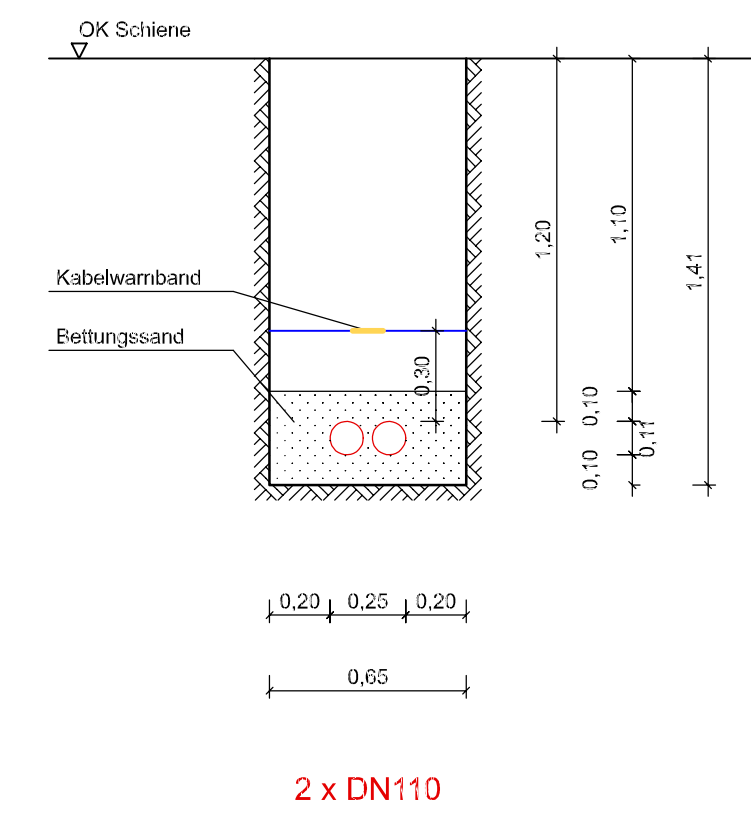

Querschnitt 11

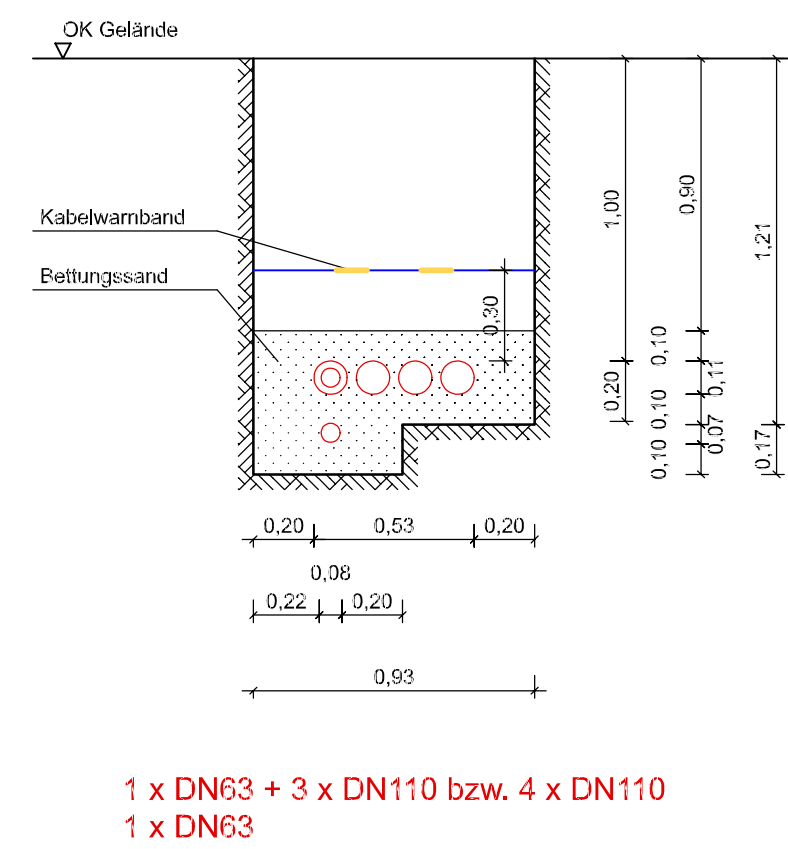


Querschnitt 12

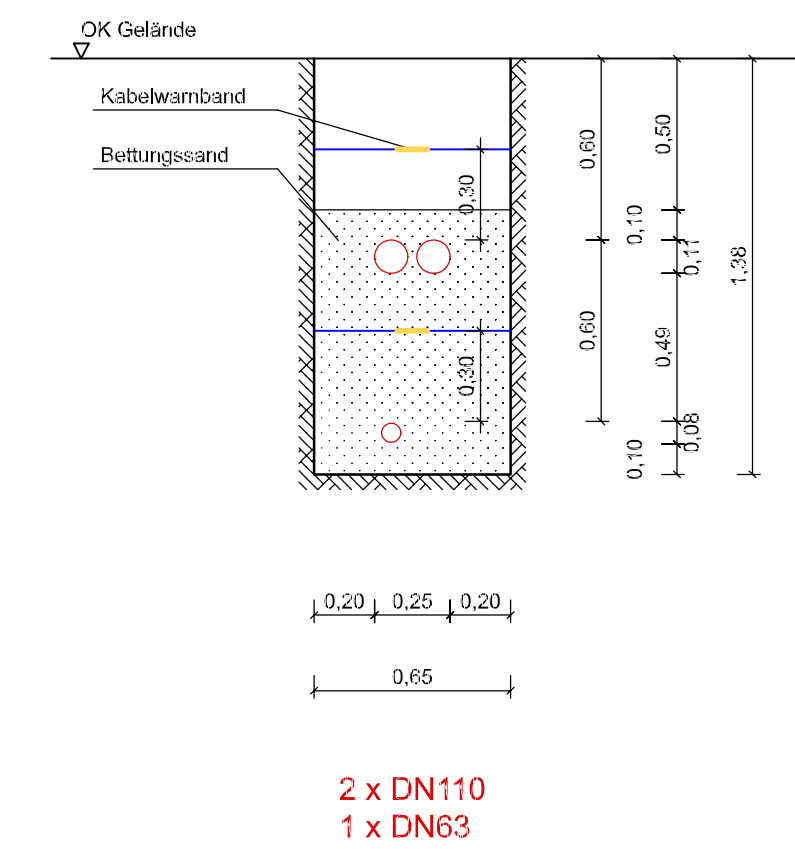


Zeichenerklärung			
	Bestand		Neubau


Querschnitt 13

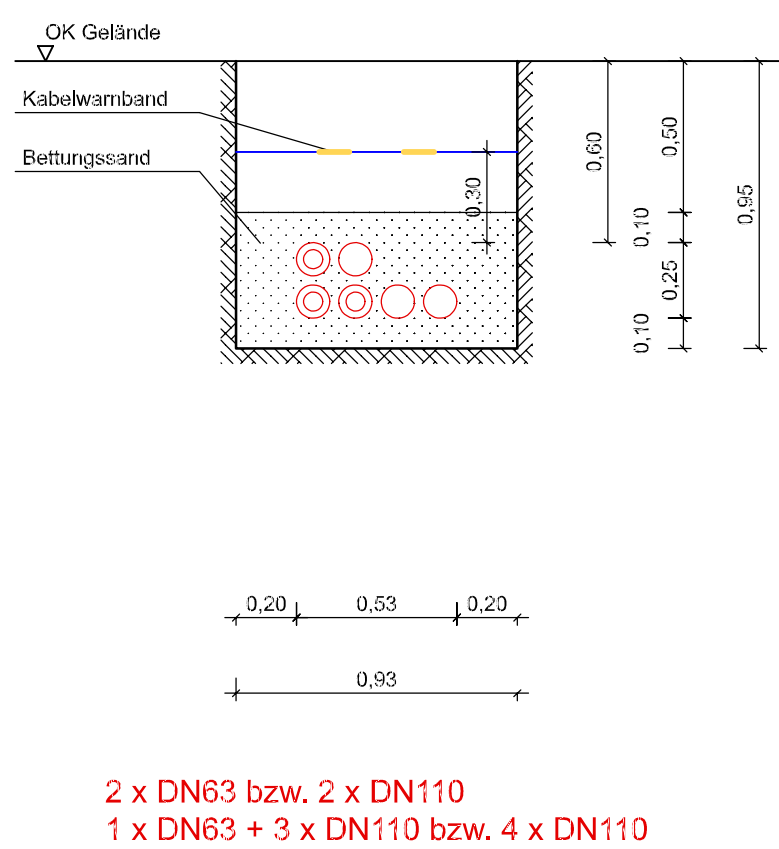


Querschnitt 14

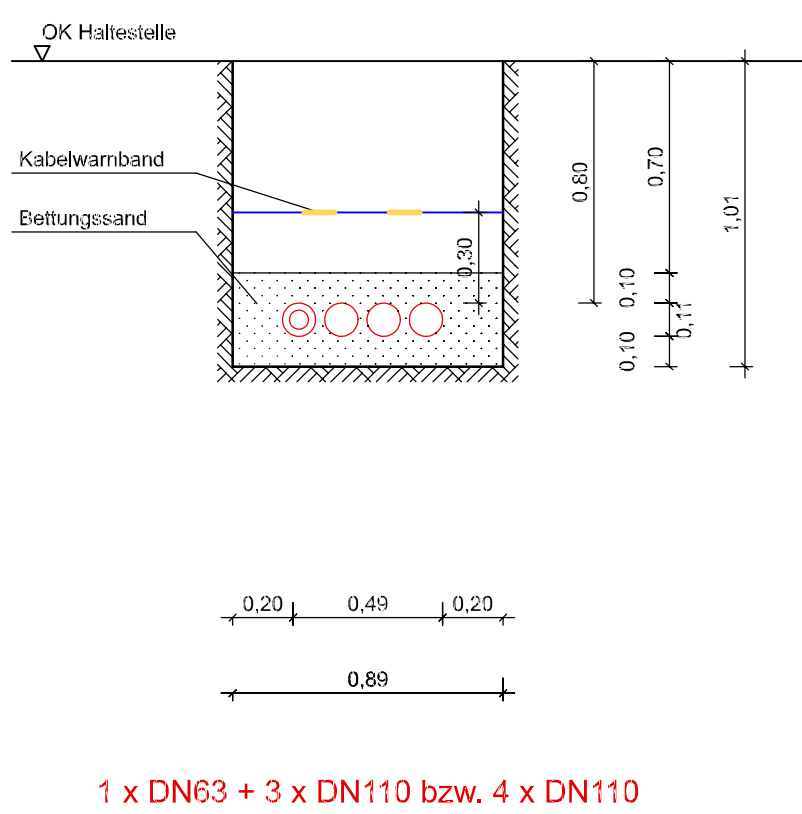

Querschnitt 15

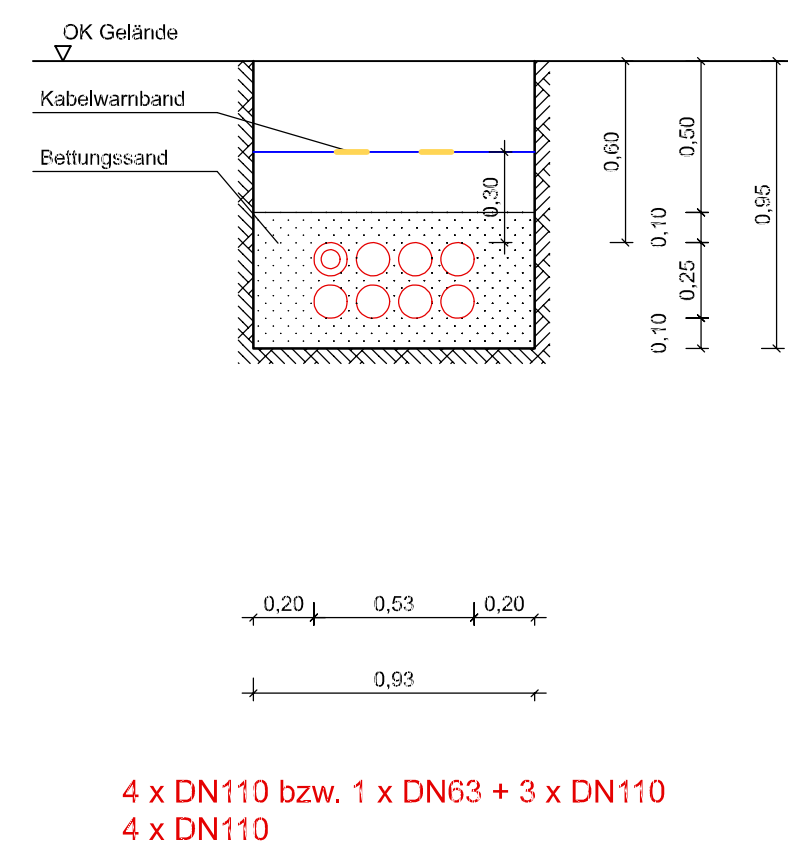

Querschnitt 16

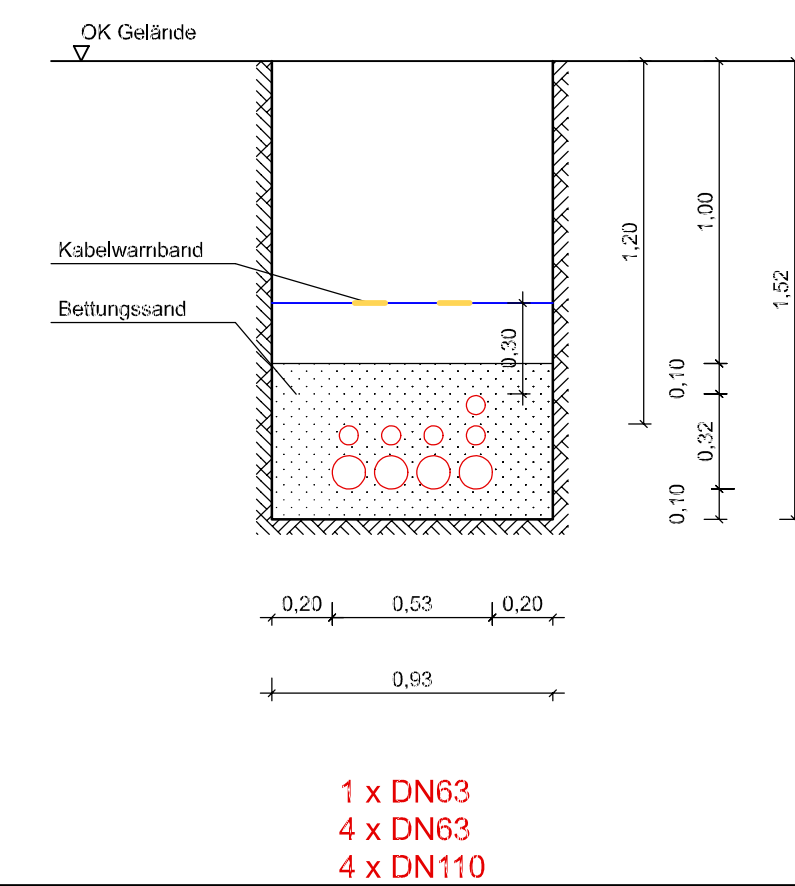


4_04_05_01_0_6_1_250414_NS_QS_1_16.d

Nr.	Art der Änderung	Datum	

Lagebezug: ETRS 89	Höhenbezug: DHHN 92	Blattgröße: 0.97x0.6(0.58m²)	Datum: 14.04.2025
--------------------	---------------------	------------------------------	-------------------


 Leipziger Verkehrsbetriebe Bauherr:		Leipziger Verkehrsbetriebe (LVB) GmbH Georgiring 3 04103 Leipzig	
Ersatzneubau Georg-Schwarz-Brücken Endzustand, Leistung LVB/ Gleisschleife Philipp-Reis-Straße (P-Nr. 90028 / 90226)			
Vergabeunterlage		Querschnitte 1 - 16	Maßstab: 1 : 25
Gewerk: Niederspannung			Unterlage: 4.04-05-01

Querschnitt 17

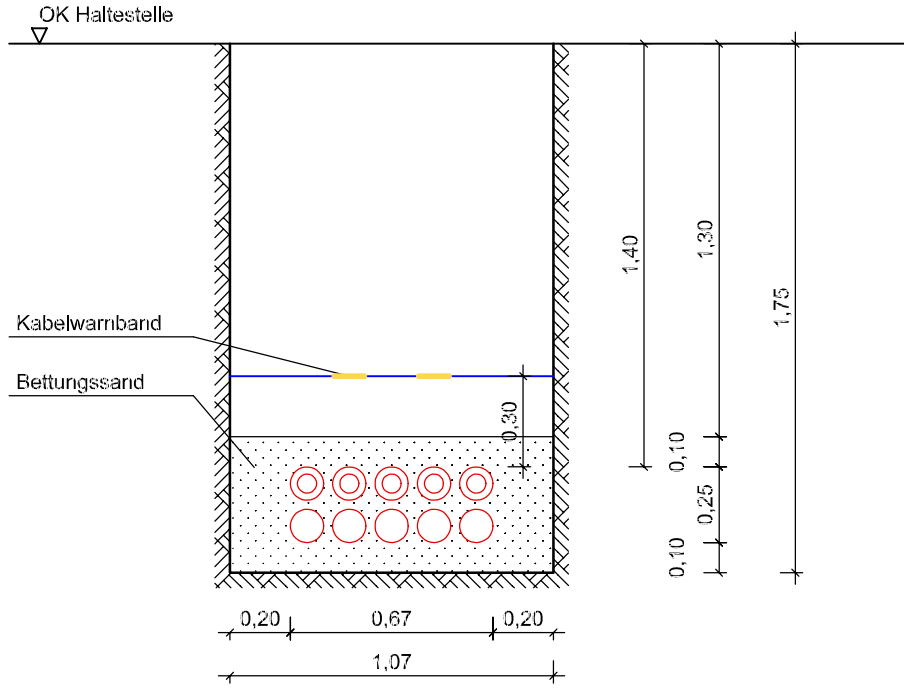


0-5 x DN63 bzw. 0-5 x DN110
5 x DN110

Querschnitt 18

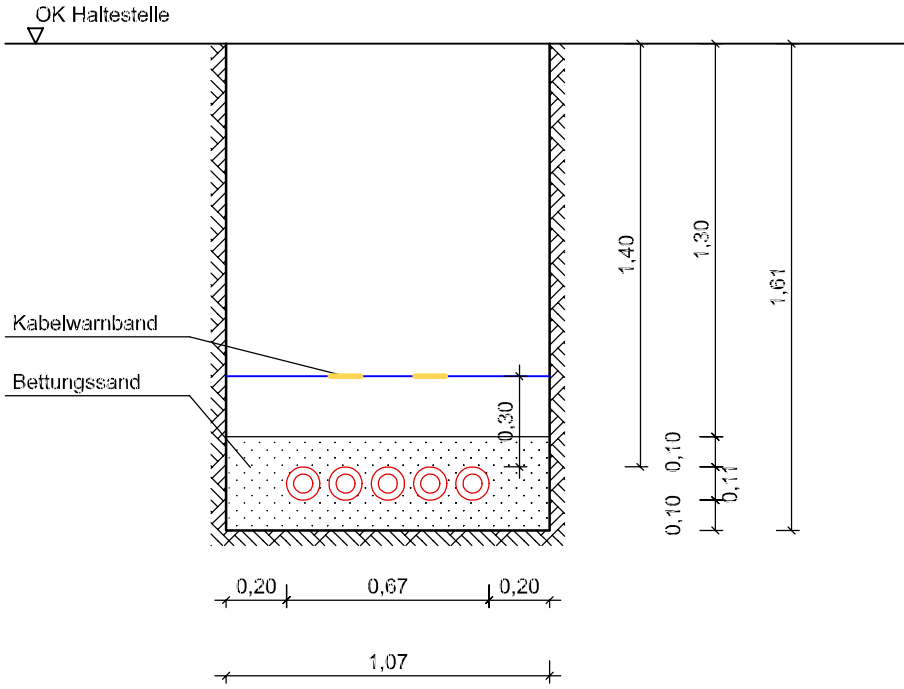


0-5 x DN63 bzw. 0-5 x DN110

Querschnitt 19

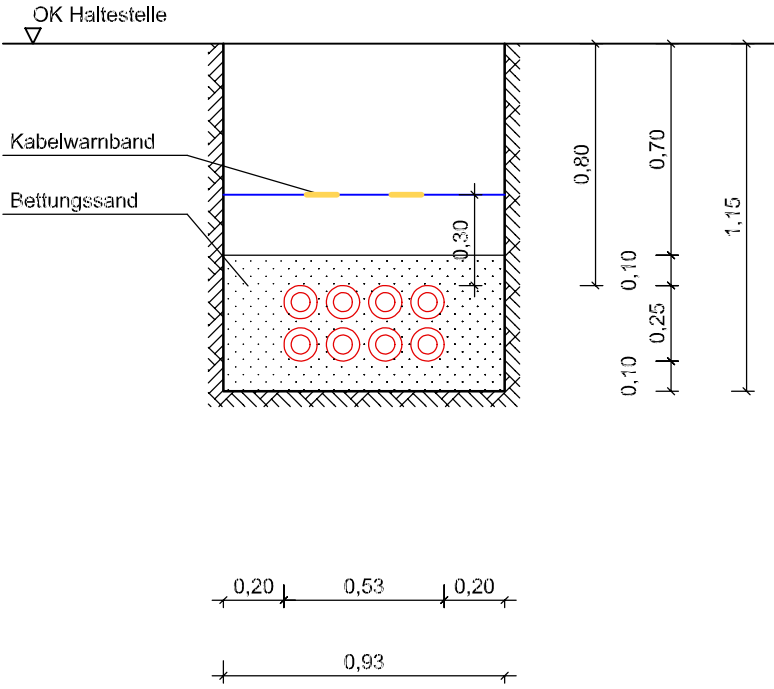


0-4 x DN110 bzw. 0-4 x DN63
0-4 x DN110 bzw. 0-4 x DN63

Querschnitt 20

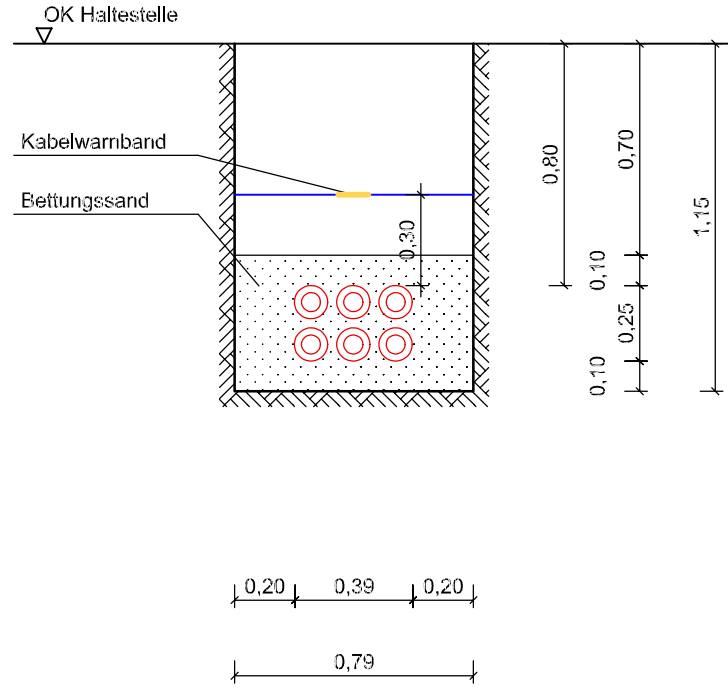


0-3 x DN110 bzw. 0-3 x DN63
0-3 x DN110 bzw. 0-3 x DN63

Querschnitt 21

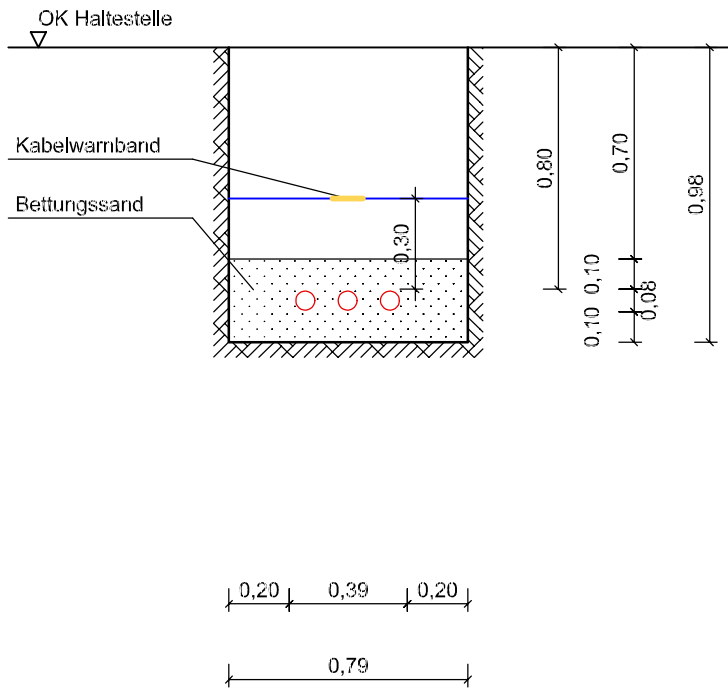


3 x DN63

Querschnitt 22

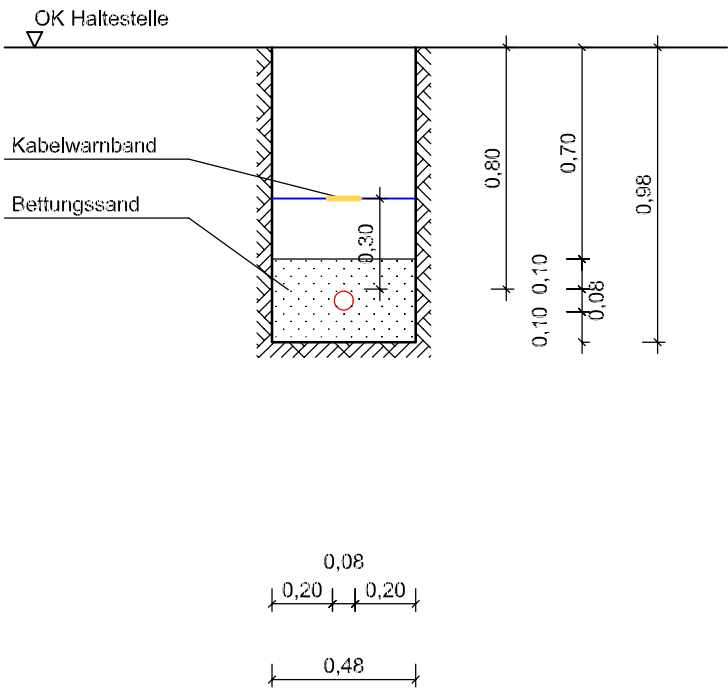


1 x DN63

Querschnitt 23

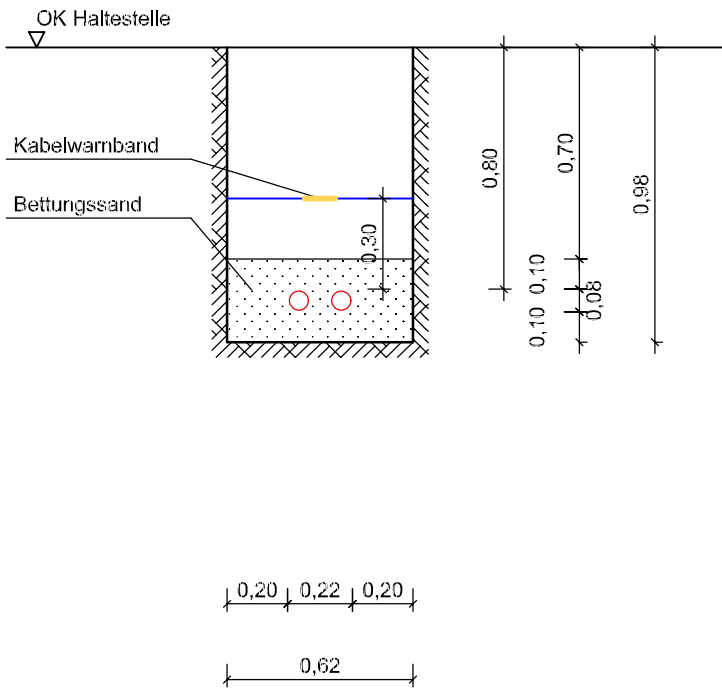


2 x DN63

Querschnitt 24

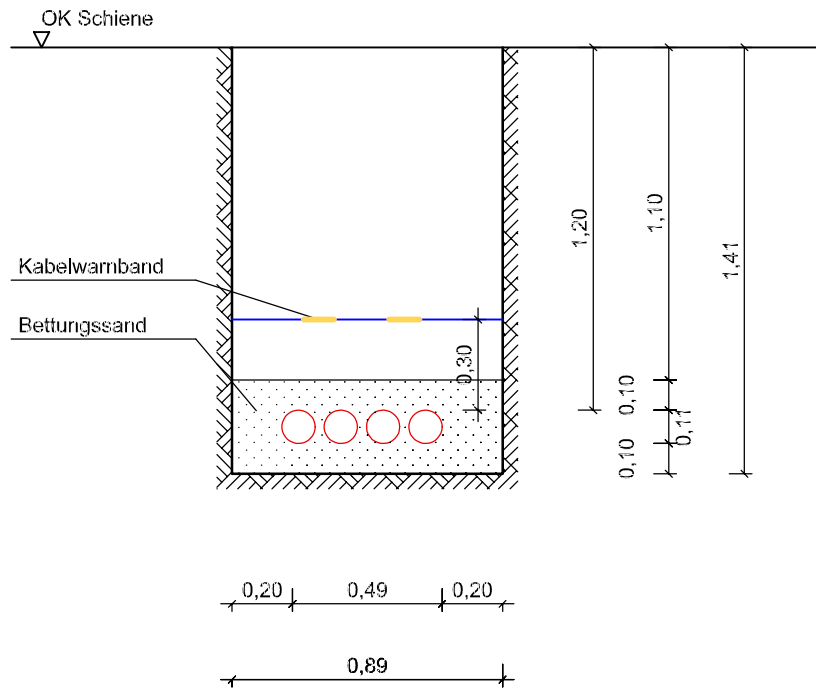


4 x DN110

Querschnitt 25

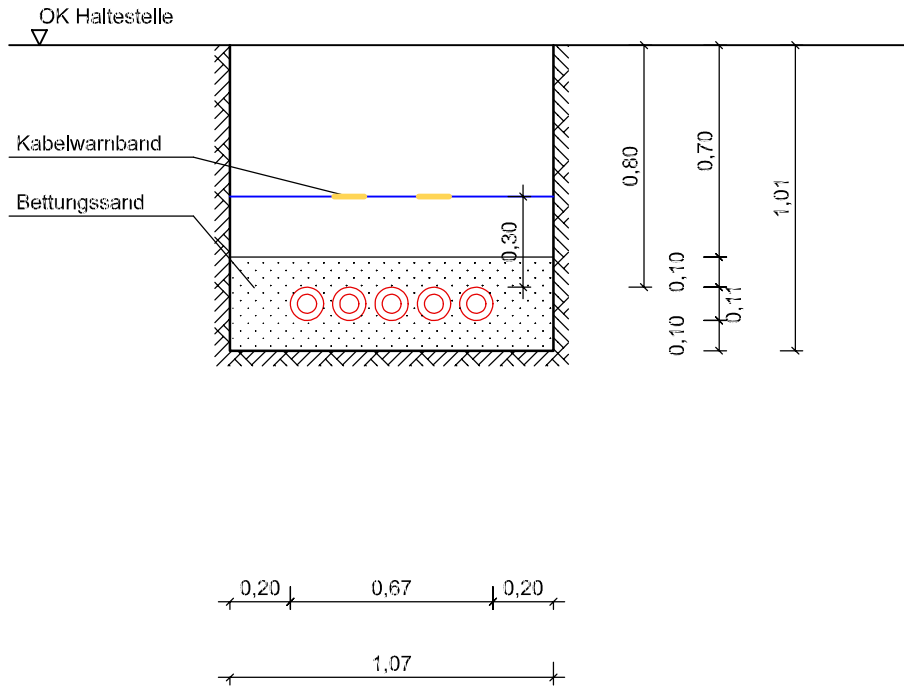

0-5 x DN63 bzw. 0-5 x DN110

Querschnitt 26

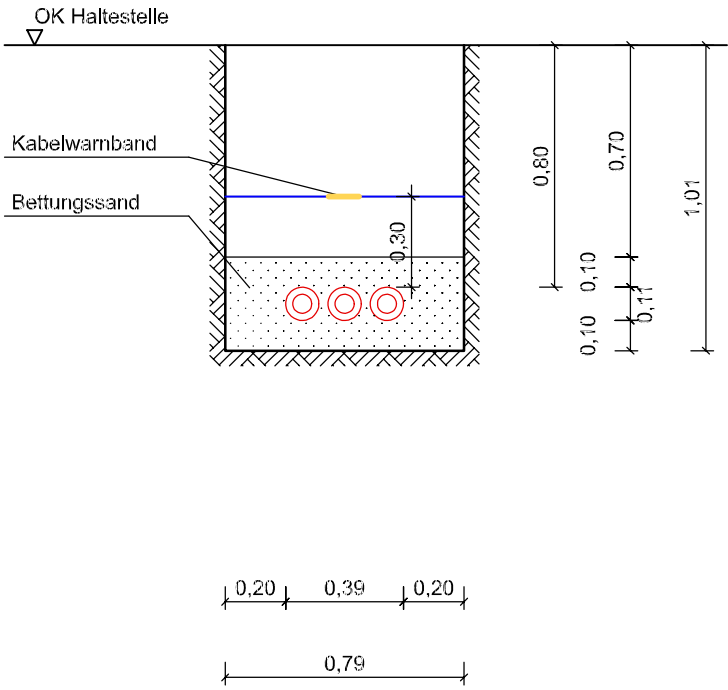

0-3 x DN110 bzw. 0-3 x DN63

Zeichenerklärung	
 Bestand	 Neubau

4_04_05_02_0_6_1_250414_NS_QS_17_26.d

Nr.	Art der Änderung	Datum	

Lagebezug: ETRS 89	Höhenbezug: DHNN 92	Blattgröße: 0.97x0.5(0.43m²)	Datum: 14.04.2025
--------------------	---------------------	------------------------------	-------------------

 Leipziger Verkehrsbetriebe		Leipziger Verkehrsbetriebe (LVB) GmbH Georgiring 3 04103 Leipzig	
Bauherr:			
Ersatzneubau Georg-Schwarz-Brücken Endzustand, Leistung LVB/ Gleisschleife Philipp-Reis-Straße (P-Nr. 90028 / 90226)			
Vergabeunterlage		Querschnitte 17 - 26	Maßstab: 1 : 25
Gewerk: Niederspannung			Unterlage: 4.04-05-02