



Anschlussbereich zur VF-Phase 3

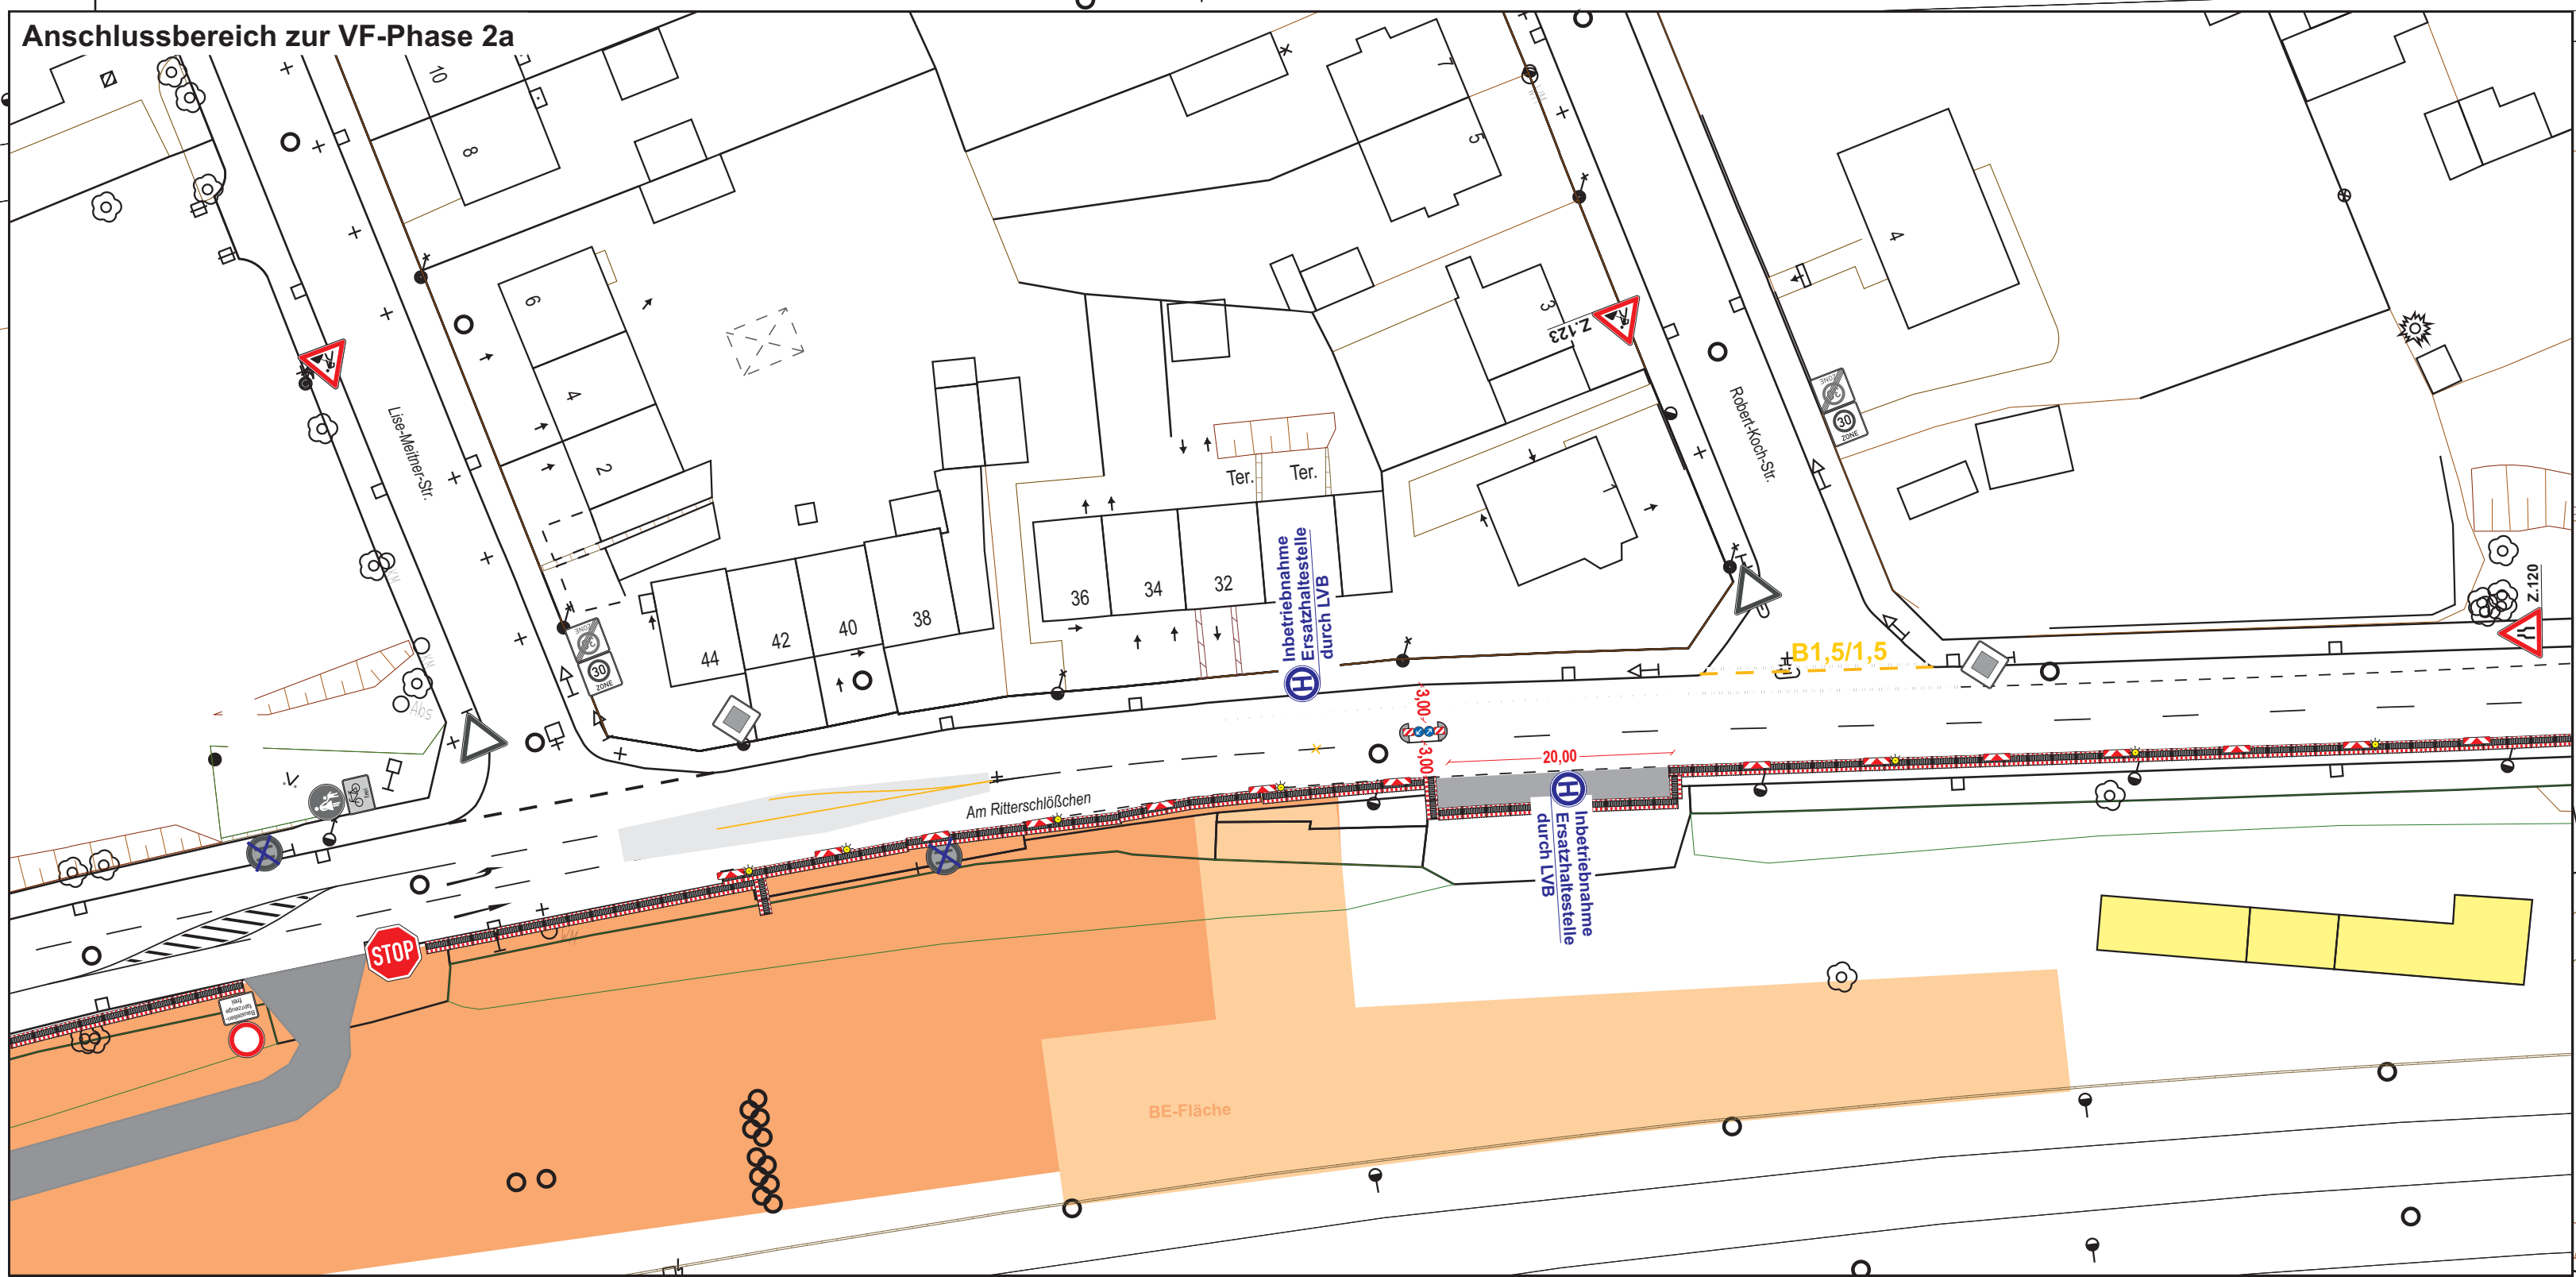

Anschlussbereich zur VF-Phase 2a

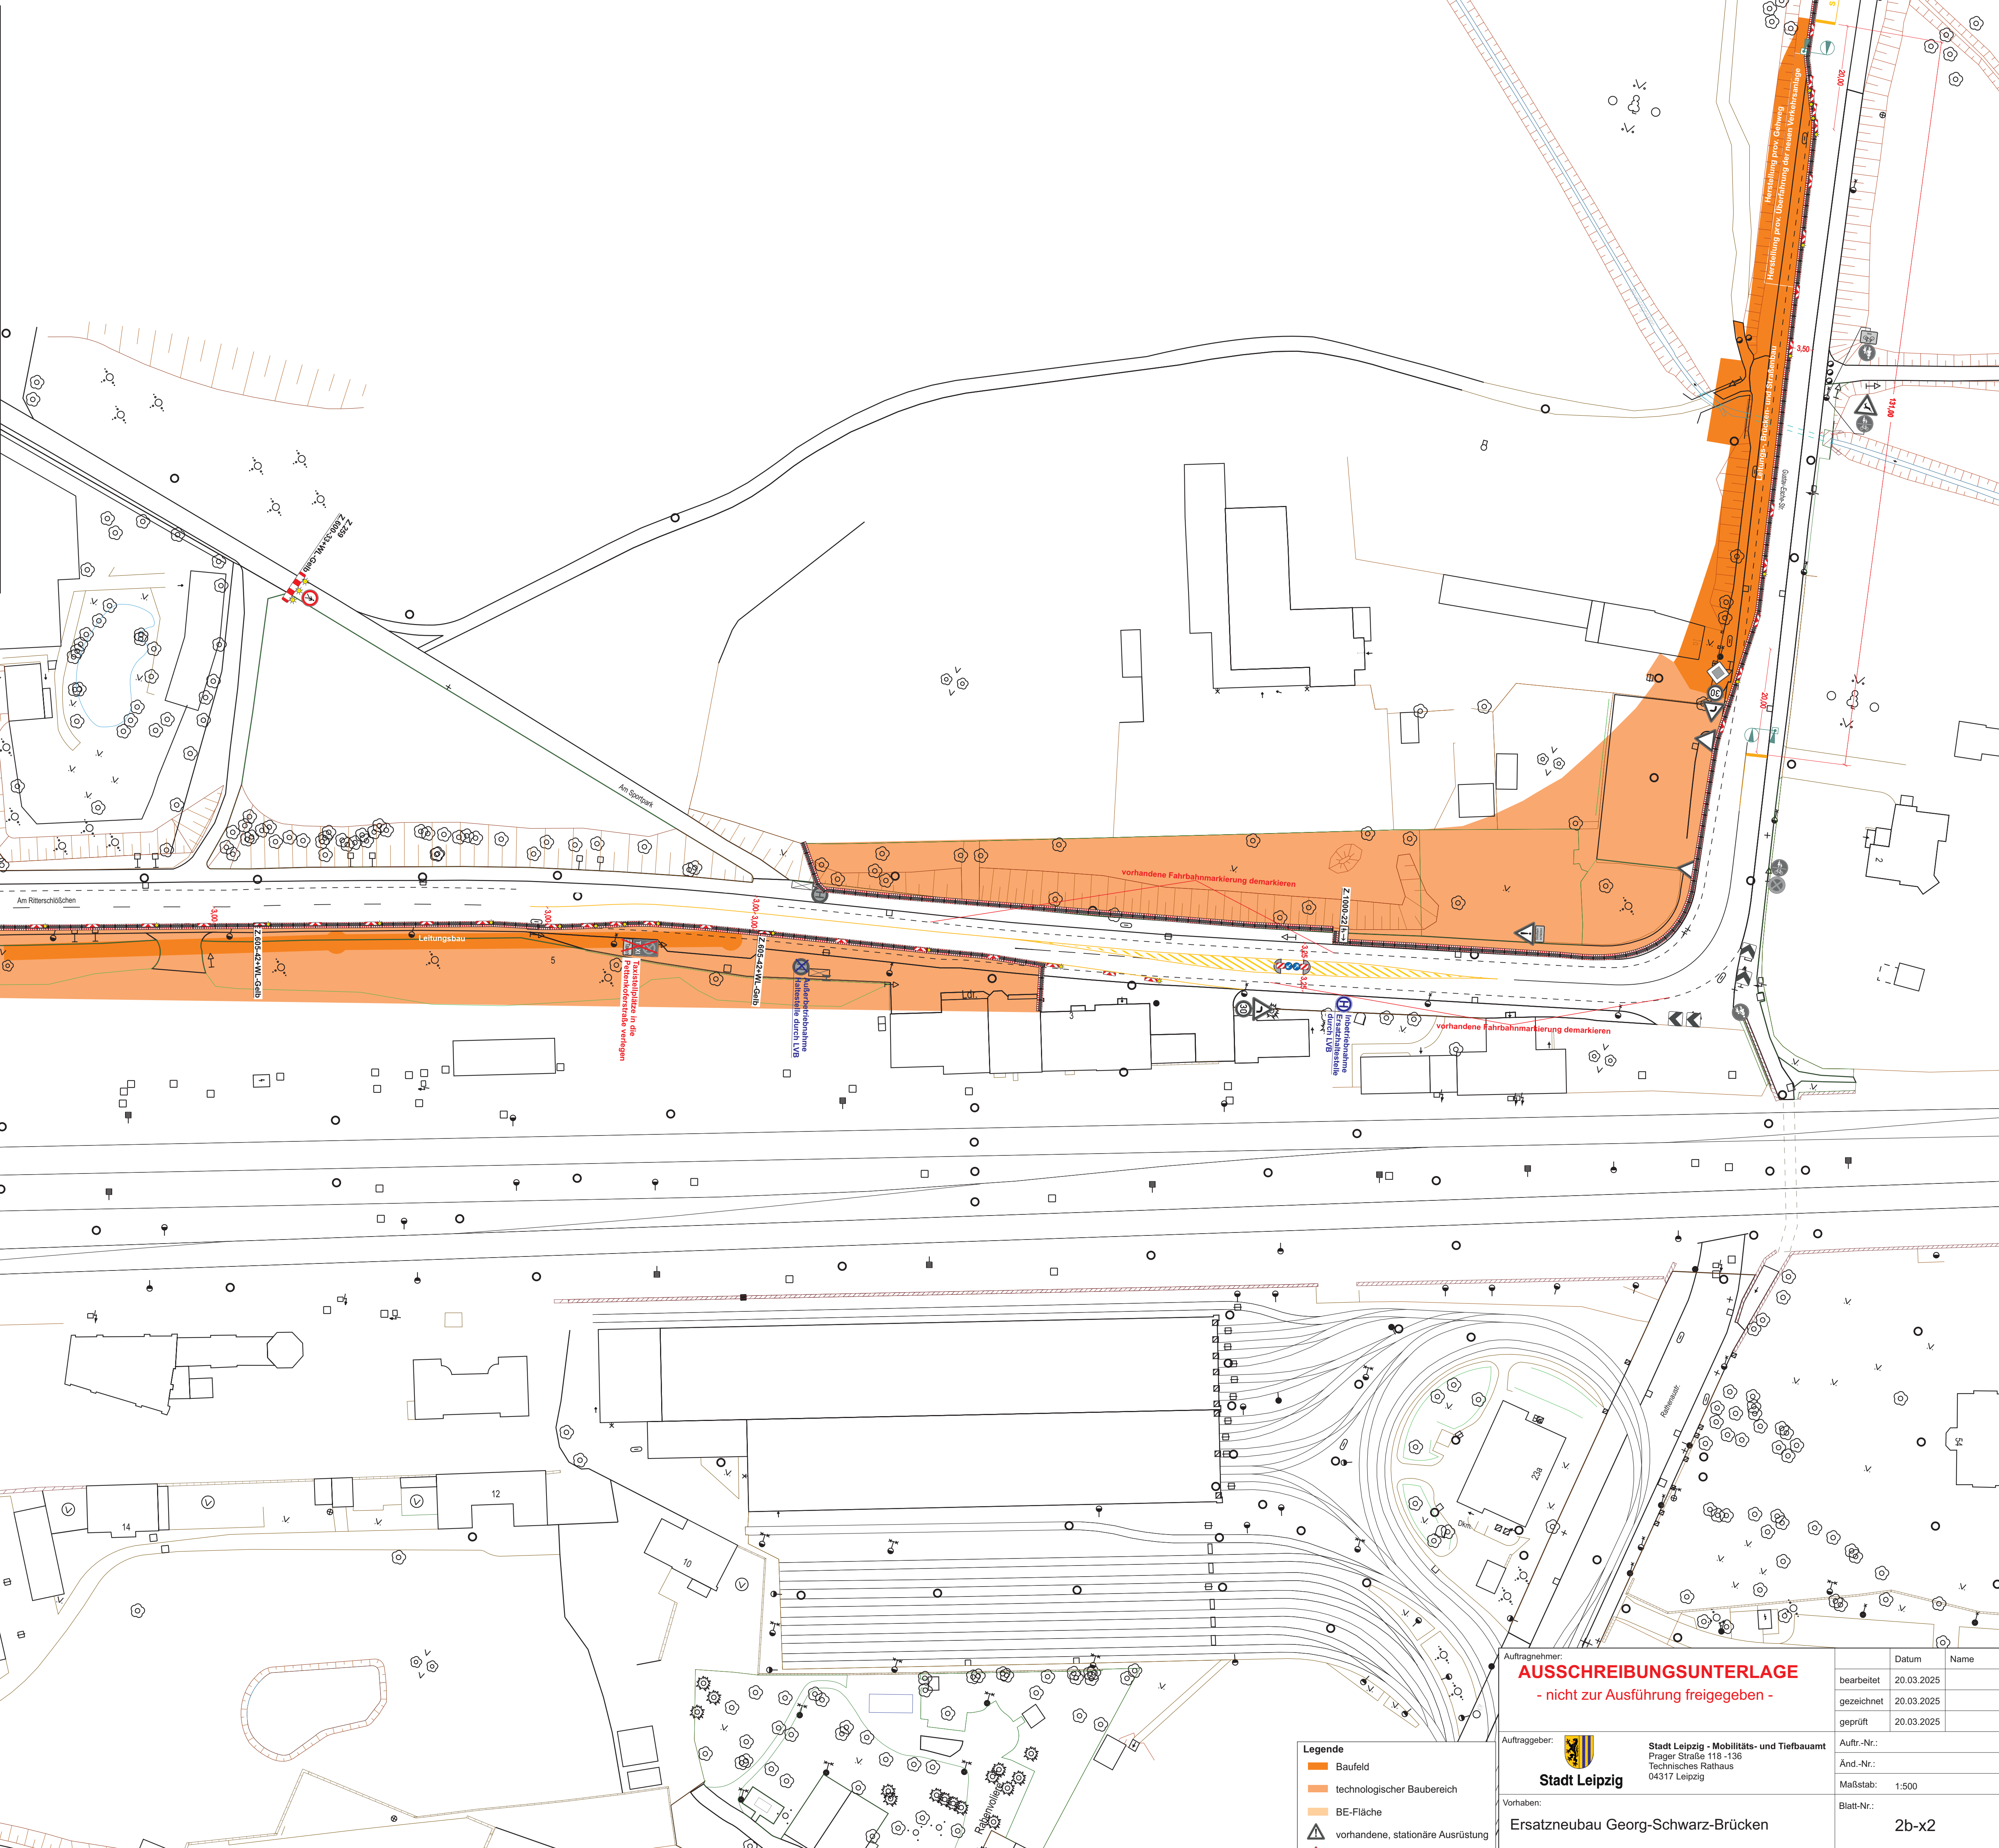

- Legende**
- Baufeld
  - technologischer Baubereich
  - BE-Fläche
  - vorhandene, stationäre Ausrüstung
  - temporäre Ausrüstung
  - Ausrüstung temporäre LSA
  - Fußgängerbehelfsbrücke

Auftraggeber:  
**AUSSCHREIBUNGSUNTERLAGE**  
- nicht zur Ausführung freigegeben -

Auftraggeber:  
**Stadt Leipzig**  
Ersatzneubau Georg-Schwarz-Brücken

Verkehrsführung während der Bauzeit  
- Bau- und Verkehrsführungsphase 2b-x2 -

Datum	Name
20.03.2025	
gezeichnet	20.03.2025
geprüft	20.03.2025
Aufl.-Nr.:	
And.-Nr.:	
Maßstab:	1:500
Blatt-Nr.:	2b-x2