


m u. GOK (106,63 m NHN)

Kernbohrung 1 / 11

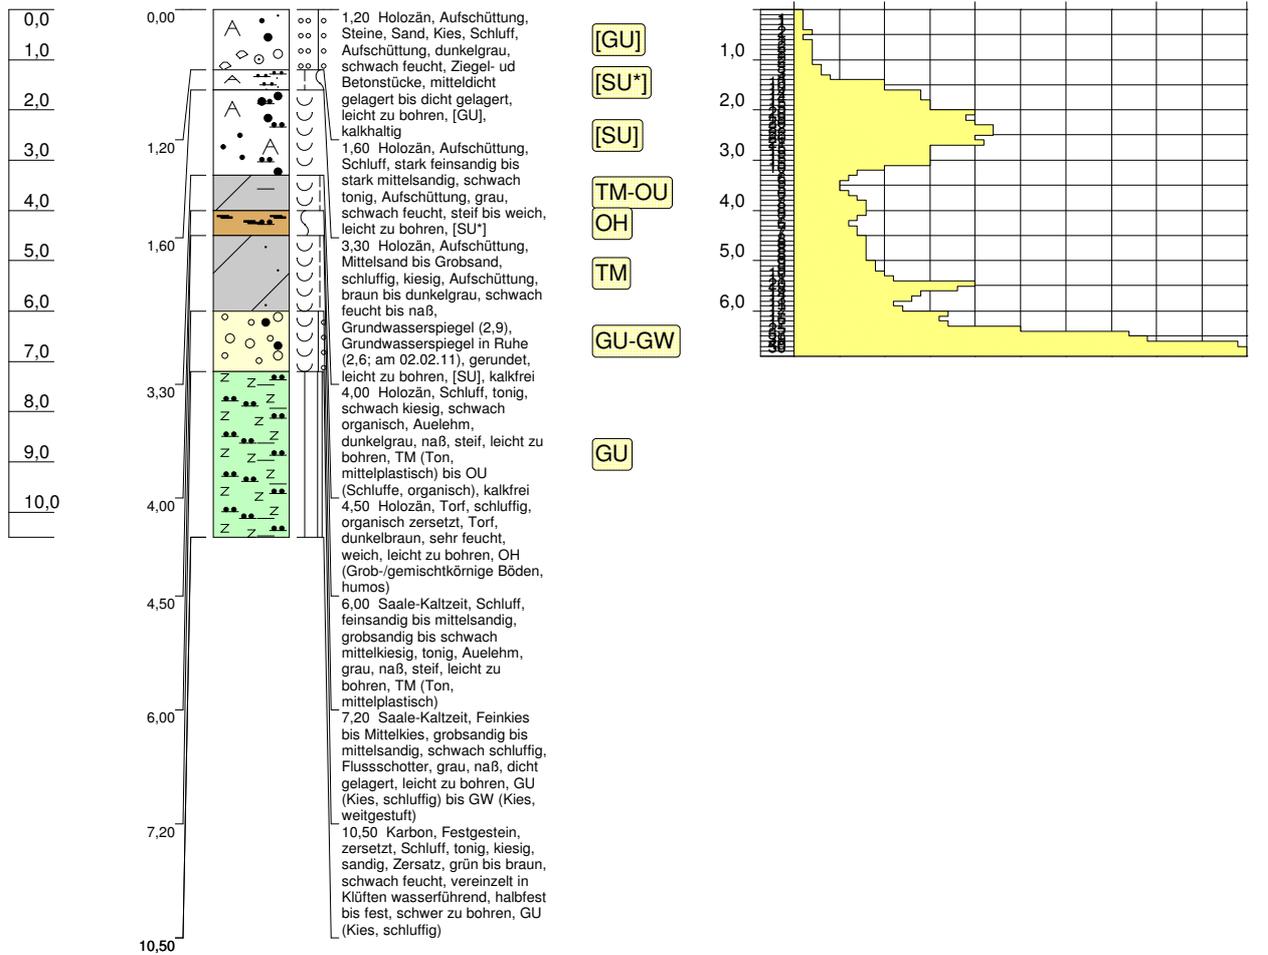



Höhenmaßstab: 1:150

Blatt 1 von 1

Projekt: Leipzig, G.-Schwarz-Str., Bahnsteig 1+2	
Bohrung: Kernbohrung 1 / 11	
Auftraggeber: BD AG	Rechtswert: 4521208
Bohrfirma:	Hochwert: 5691022
Bearbeiter:	Ansatzhöhe: 106,63m
Datum:	Endtiefe: 10,50m

m u. GOK (113,06 m NHN)

Kernbohrung 5/02

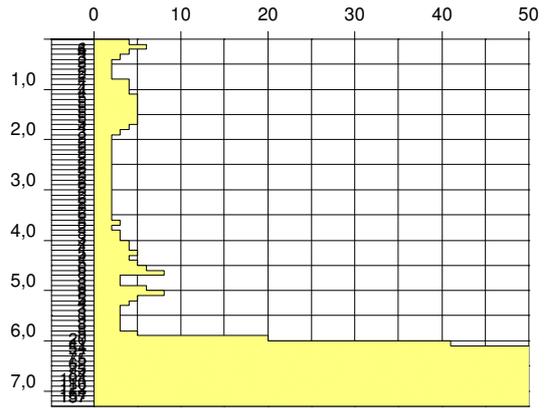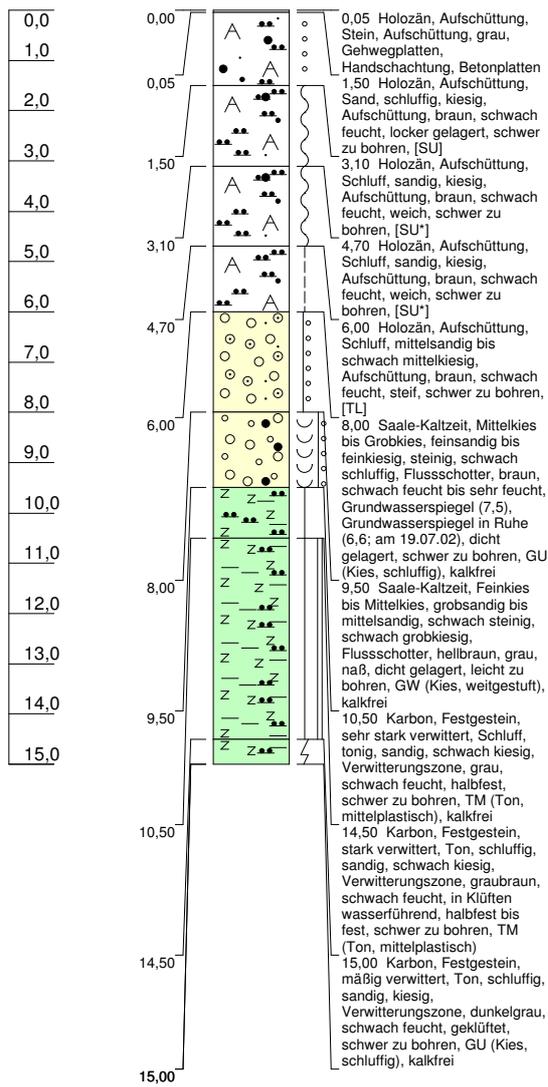



Höhenmaßstab: 1:150

Blatt 1 von 1

Projekt: Leipzig, Georg-Schwarz-Brücken, BW 01	
Bohrung: Kernbohrung 5/02	
Auftraggeber: VTA Leipzig	Rechtswert: 4521176
Bohrfirma: SBS	Hochwert: 5690960
Bearbeiter:	Ansatzhöhe: 113,06m
Datum:	Endtiefe: 15,00m

m u. GOK (111,45 m NHN)

Kernbohrung 6/02

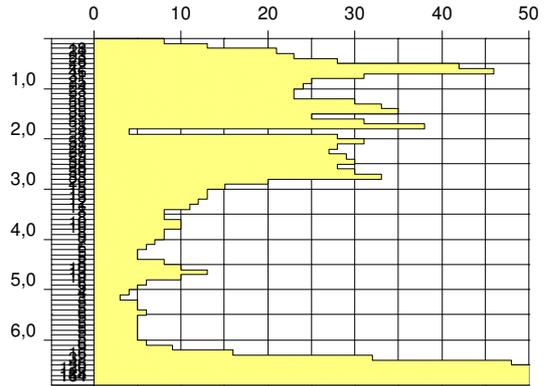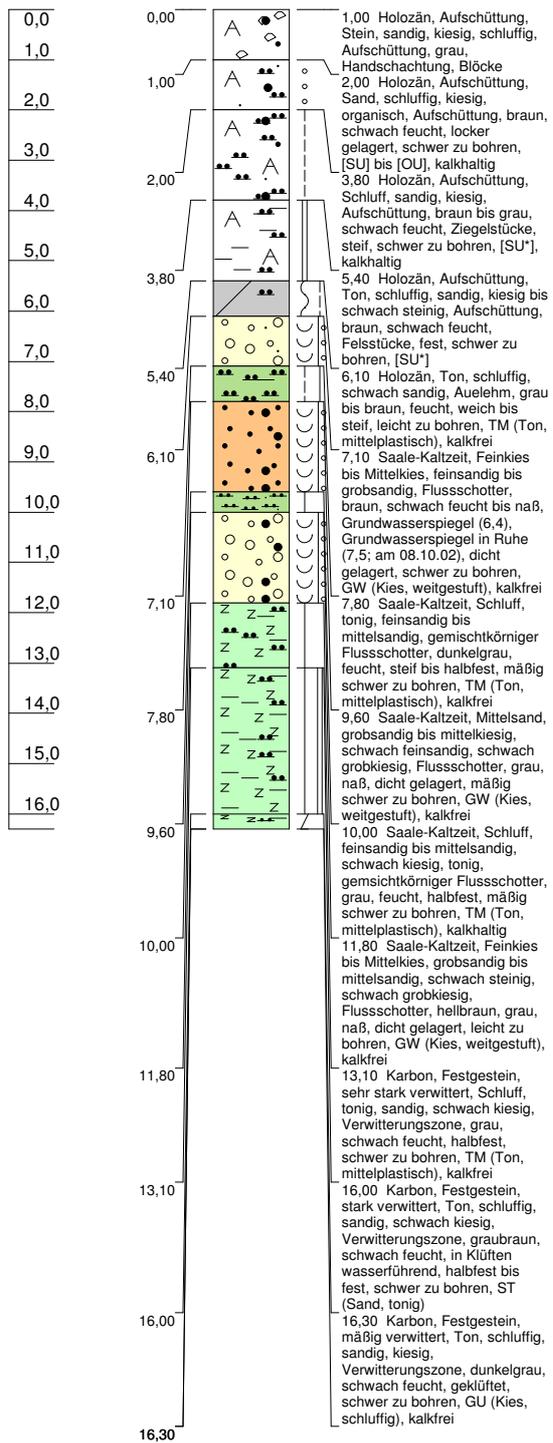


Höhenmaßstab: 1:150

Blatt 1 von 1

Projekt: Leipzig, Georg-Schwarz-Brücken, BW 01	
Bohrung: Kernbohrung 6/02	
Auftraggeber: VTA Leipzig	Rechtswert: 4521236
Bohrfirma: SBS	Hochwert: 5691007
Bearbeiter:	Ansatzhöhe: 111,45m
Datum:	Endtiefe: 16,30m

m u. GOK (107,68 m NHN)

Kernbohrung 7/02

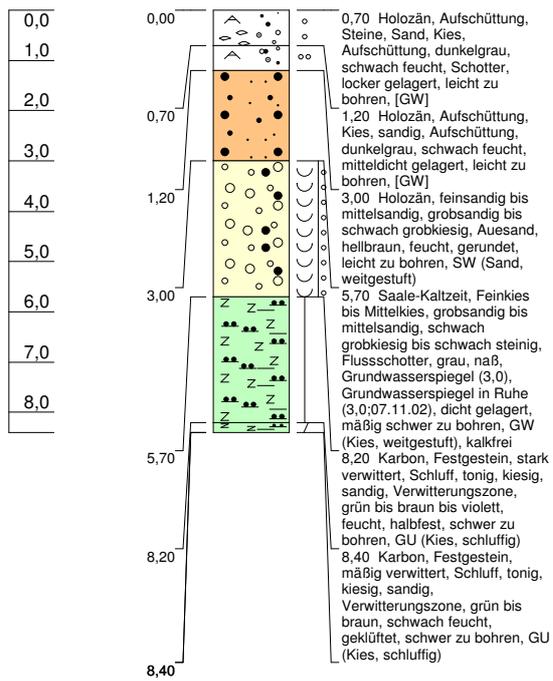


[GW]
[GW]

SW

GW

GU

GU

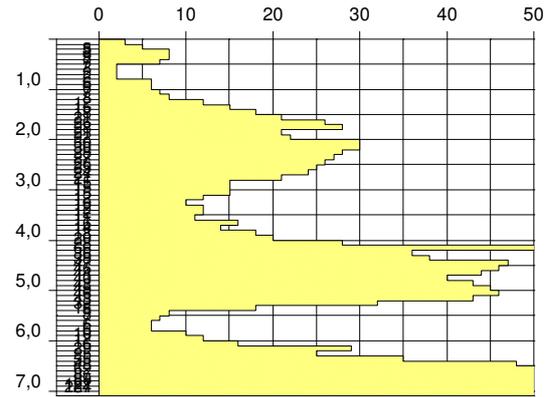


Höhenmaßstab: 1:150

Blatt 1 von 1

Projekt: Leipzig, Georg-Schwarz-Brücken, BW 01	
Bohrung: Kernbohrung 7/02	
Auftraggeber: VTA Leipzig	Rechtswert: 4521170
Bohrfirma: SBS	Hochwert: 5691017
Bearbeiter:	Ansatzhöhe: 107,68m
Datum:	Endtiefe: 8,40m

m u. GOK (111,45 m NHN)

Kernbohrung 8/02

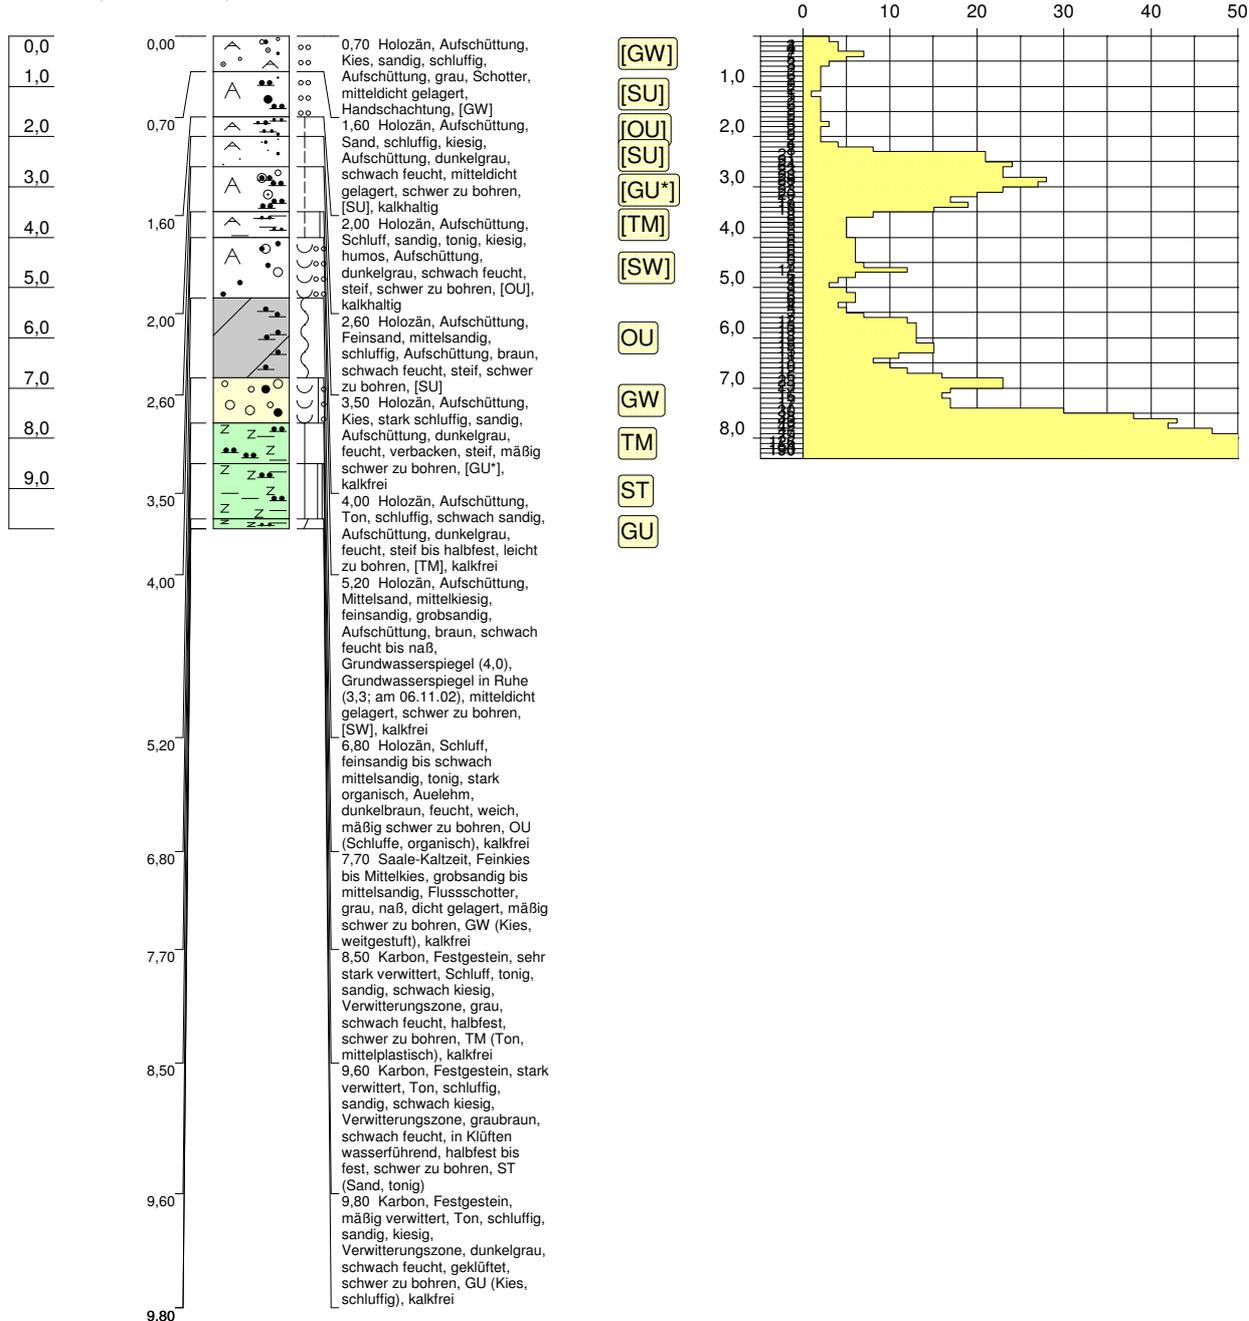


Höhenmaßstab: 1:150

Blatt 1 von 1

Projekt: Leipzig, Georg-Schwarz-Brücken, BW 01	
Bohrung: Kernbohrung 8/02	
Auftraggeber: VTA Leipzig	Rechtswert: 4521189
Bohrfirma: SBS	Hochwert: 5691031
Bearbeiter:	Ansatzhöhe: 111,45m
Datum:	Endtiefe: 9,80m

m u. GOK (107,45 m NHN)

Kernbohrung 9/02

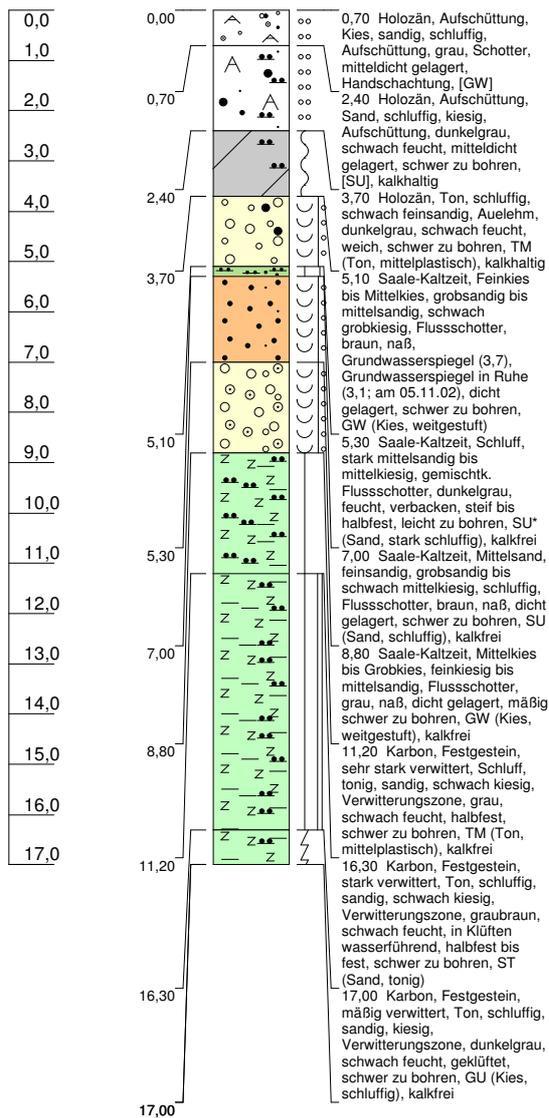

[GW]

[SU]

TM

GW

SU*


SU

GW

TM

ST

GU

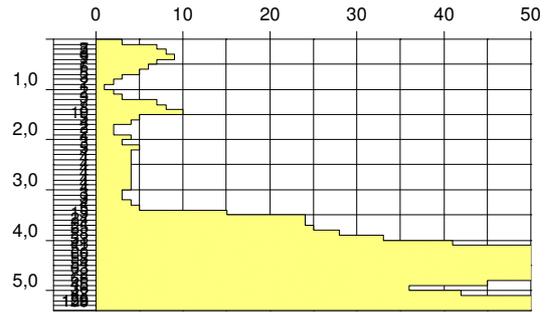


Höhenmaßstab: 1:150

Blatt 1 von 1

Projekt: Leipzig, Georg-Schwarz-Brücken, BW 01	
Bohrung: Kernbohrung 9/02	
Auftraggeber: VTA Leipzig	Rechtswert: 4521225
Bohrfirma: SBS	Hochwert: 5691060
Bearbeiter:	Ansatzhöhe: 107,45m
Datum:	Endtiefe: 17,00m

m u. GOK (106,92 m NHH)

Kernbohrung 13/02

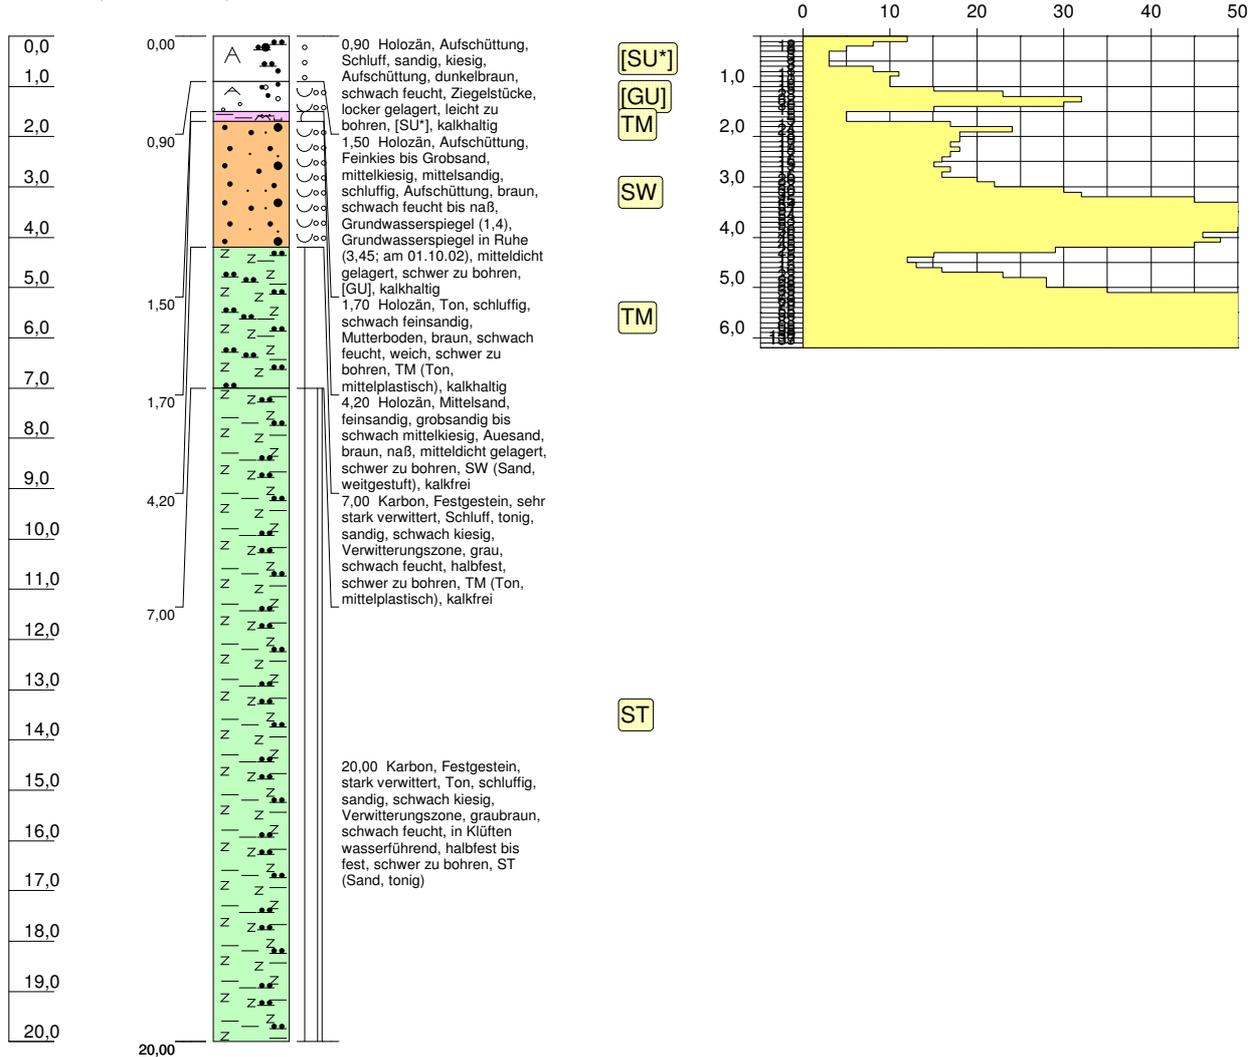


Höhenmaßstab: 1:150

Blatt 1 von 1

Projekt: Leipzig, Georg-Schwarz-Brücken, BW 02	
Bohrung: Kernbohrung 13/02	
Auftraggeber: VTA Leipzig	Rechtswert: 4521288
Bohrfirma: SBS	Hochwert: 5690944
Bearbeiter:	Ansatzhöhe: 106,92m
Datum:	Endtiefe: 20,00m

m u. GOK (107,30 m NHN)

Kernbohrung 14/02

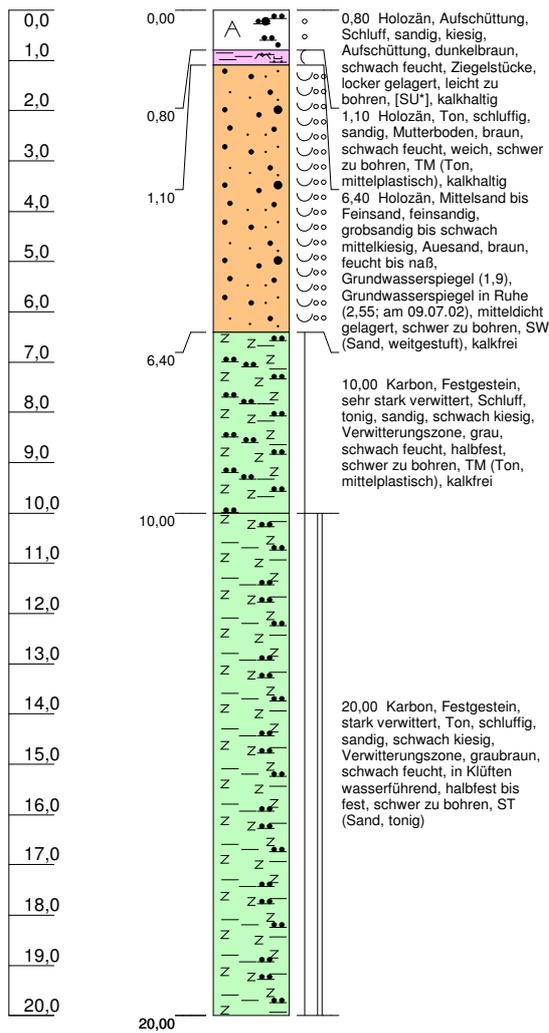


[SU*]
TM

SW

TM

ST

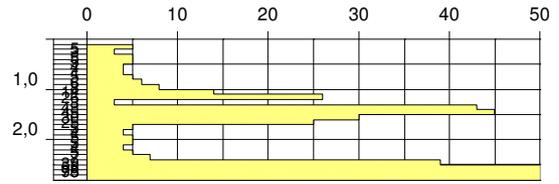


Höhenmaßstab: 1:150

Blatt 1 von 1

Projekt: Leipzig, Georg-Schwarz-Brücken, BW 02	
Bohrung: Kernbohrung 14/02	
Auftraggeber: VTA Leipzig	Rechtswert: 4521306
Bohrfirma: SBS	Hochwert: 5690930
Bearbeiter:	Ansatzhöhe: 107,30m
Datum:	Endtiefe: 20,00m

m u. GOK (108,14 m NHN)

Kernbohrung 15/02

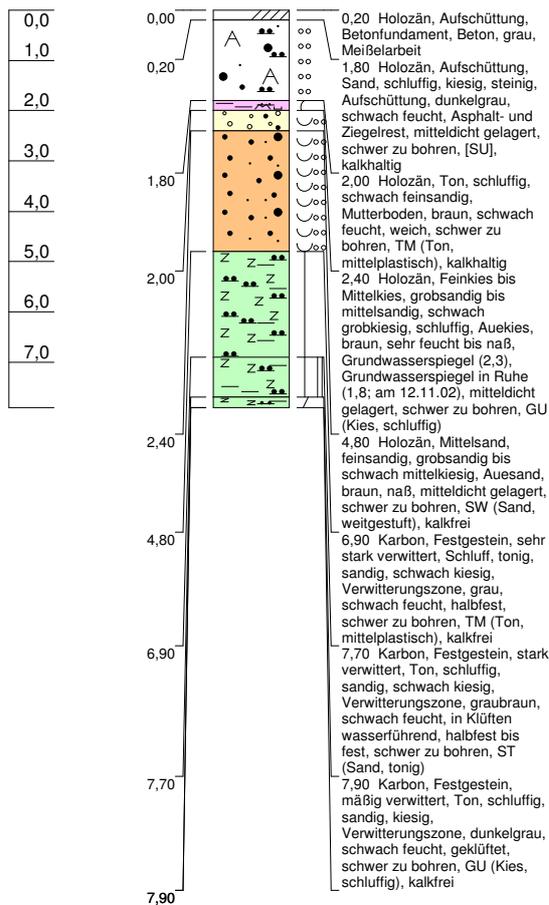


[SU]

TM
GU

SW

TM

ST
GU

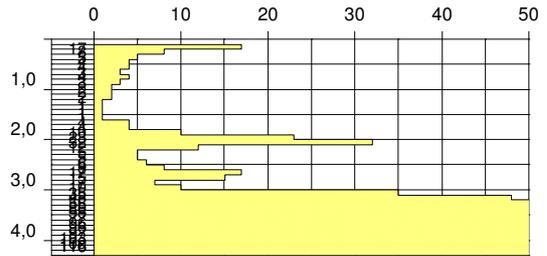


Höhenmaßstab: 1:150

Blatt 1 von 1


Projekt: Leipzig, Georg-Schwarz-Brücken, BW 02	
Bohrung: Kernbohrung 15/02	
Auftraggeber: VTA Leipzig	Rechtswert: 4521251
Bohrfirma: SBS	Hochwert: 5690901
Bearbeiter:	Ansatzhöhe: 108,14m
Datum:	Endtiefe: 7,90m

m u. GOK (113,25 m NHN)

Kernbohrung 16/02

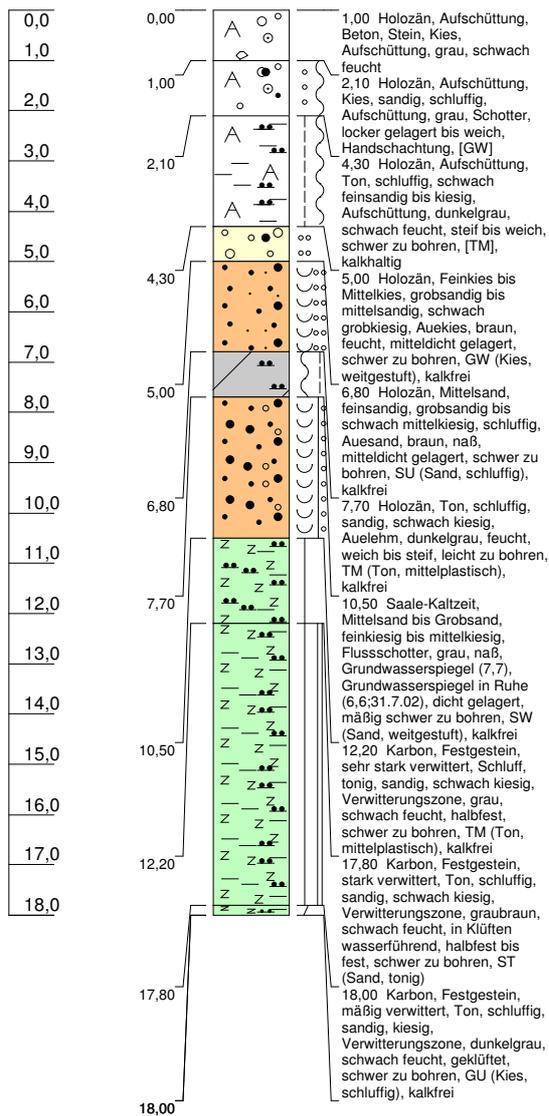

- [GW]
- [TM]
- GW
- SU
- TM
- SW
- TM
- ST
- GU

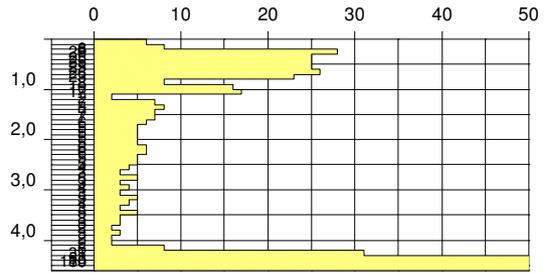


Höhenmaßstab: 1:150

Blatt 1 von 1


Projekt: Leipzig, Georg-Schwarz-Brücken, BW 01	
Bohrung: Kernbohrung 16/02	
Auftraggeber: VTA Leipzig	Rechtswert: 4521296
Bohrfirma: SBS	Hochwert: 5690898
Bearbeiter:	Ansatzhöhe: 113,25m
Datum:	Endtiefe: 17,00m

m u. GOK (106,00 m NHN)

Trockenkernbohrung 1 / P085-17

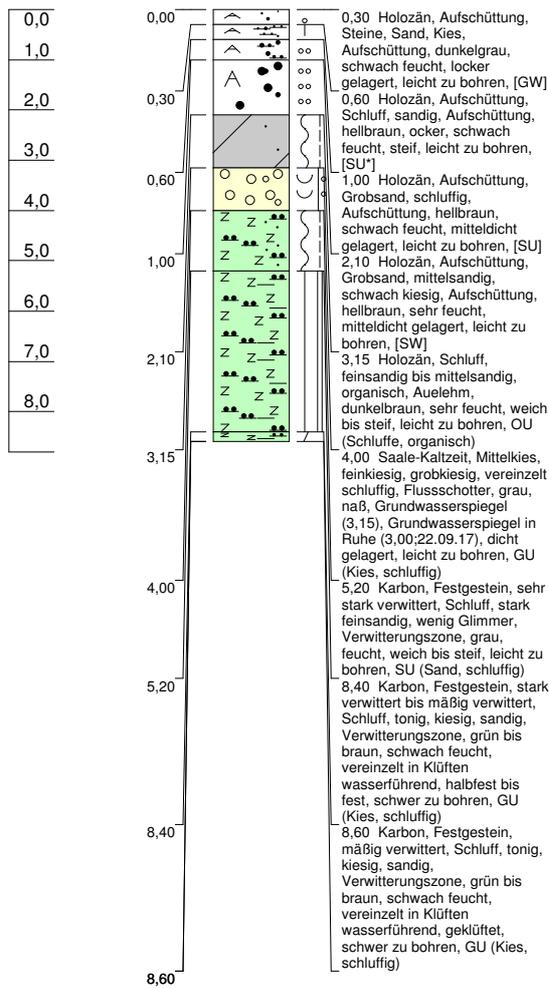

- [GW]
- [SU*]
- [SU]
- [SW]
- OU
- GU
- SU
- GU
- GU
- GU

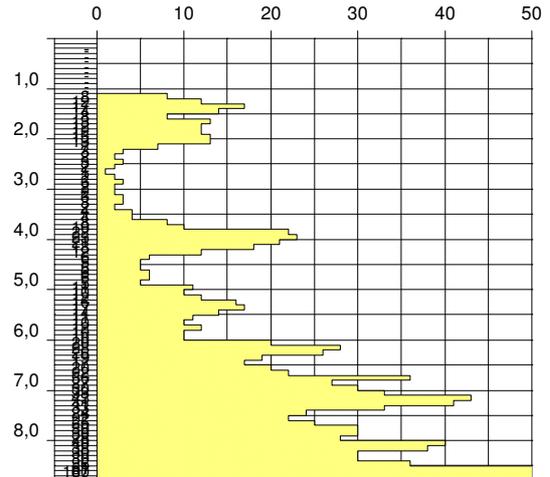


Höhenmaßstab: 1:150

Blatt 1 von 1


Projekt: Leipzig, Georg-Schwarz-Brücken, BW 01	
Bohrung: Trockenkernbohrung 1 / P085-17	
Auftraggeber: VTA Leipzig	Rechtswert: 4521196
Bohrfirma: Bohrungen und Sondierungen Unteutsch	Hochwert: 5691015
Bearbeiter:	Ansatzhöhe: 106,00m
Datum:	Endtiefe: 8,80m

m u. GOK (106,15 m NHN)

Trockenkernbohrung 2 / P085-17

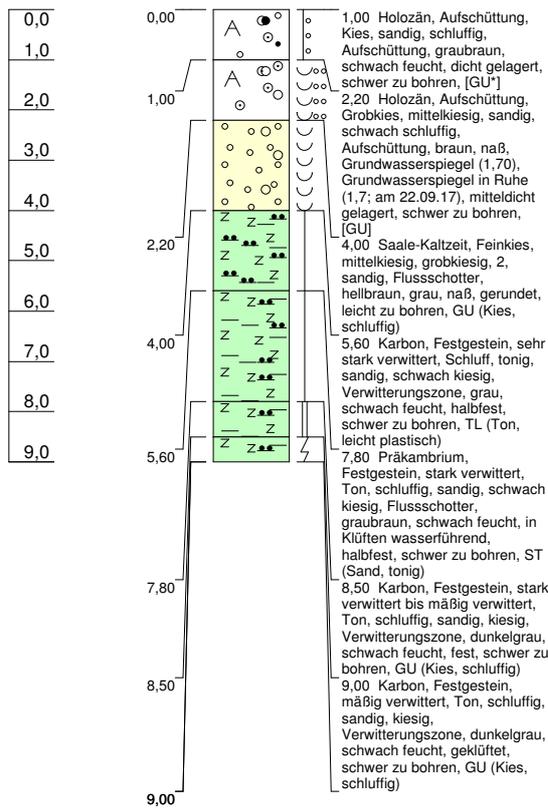

- [GU*]
- [GU]
- GU
- TL
- ST
- GU
- GU

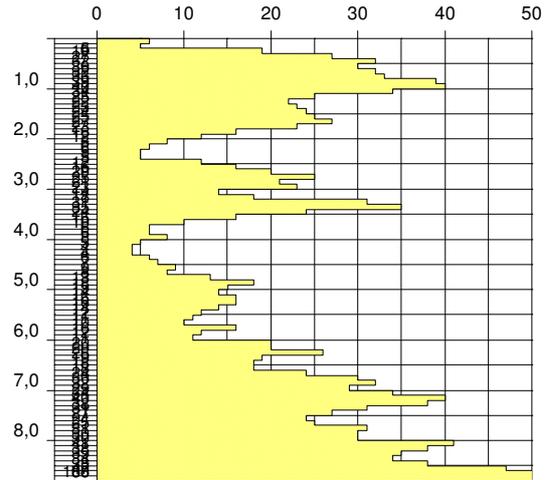


Höhenmaßstab: 1:150

Blatt 1 von 1

Projekt: Leipzig, Georg-Schwarz-Brücken, BW 01	
Bohrung: Trockenkernbohrung 2 / P085-17	
Auftraggeber: VTA Leipzig	Rechtswert: 4521170
Bohrfirma: Bohrungen und Sondierungen Unteutsch	Hochwert: 5690996
Bearbeiter:	Ansatzhöhe: 106,15m
Datum:	Endtiefe: 9,00m

m u. GOK (113,67 m NHN)

Trockenkernbohrung 3 / P085-17

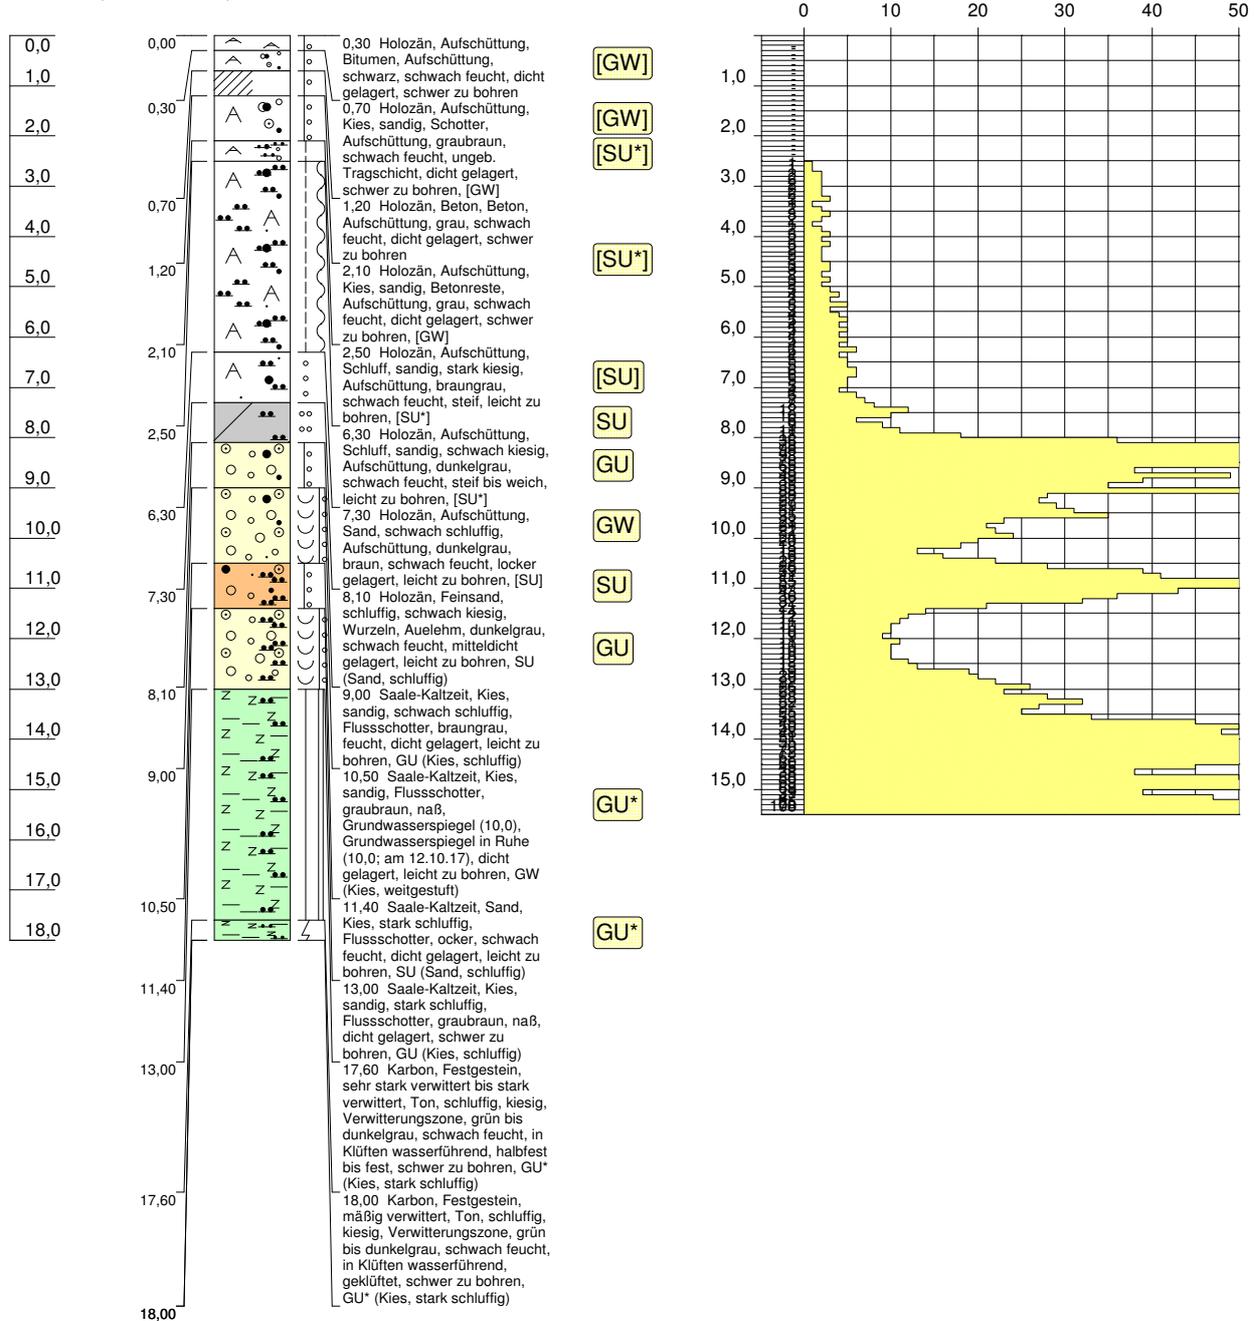


Höhenmaßstab: 1:150

Blatt 1 von 1

Projekt: Leipzig, Georg-Schwarz-Brücken, BW 01	
Bohrung: Trockenkernbohrung 3 / P085-17	
Auftraggeber: VTA Leipzig	Rechtswert: 4521203
Bohrfirma: Bohrungen und Sondierungen Unteutsch	Hochwert: 5690988
Bearbeiter:	Ansatzhöhe: 113,67m
Datum:	Endtiefe: 18,00m

m u. GOK (113,20 m NHN)

Trockenkernbohrung 4 / P085-17

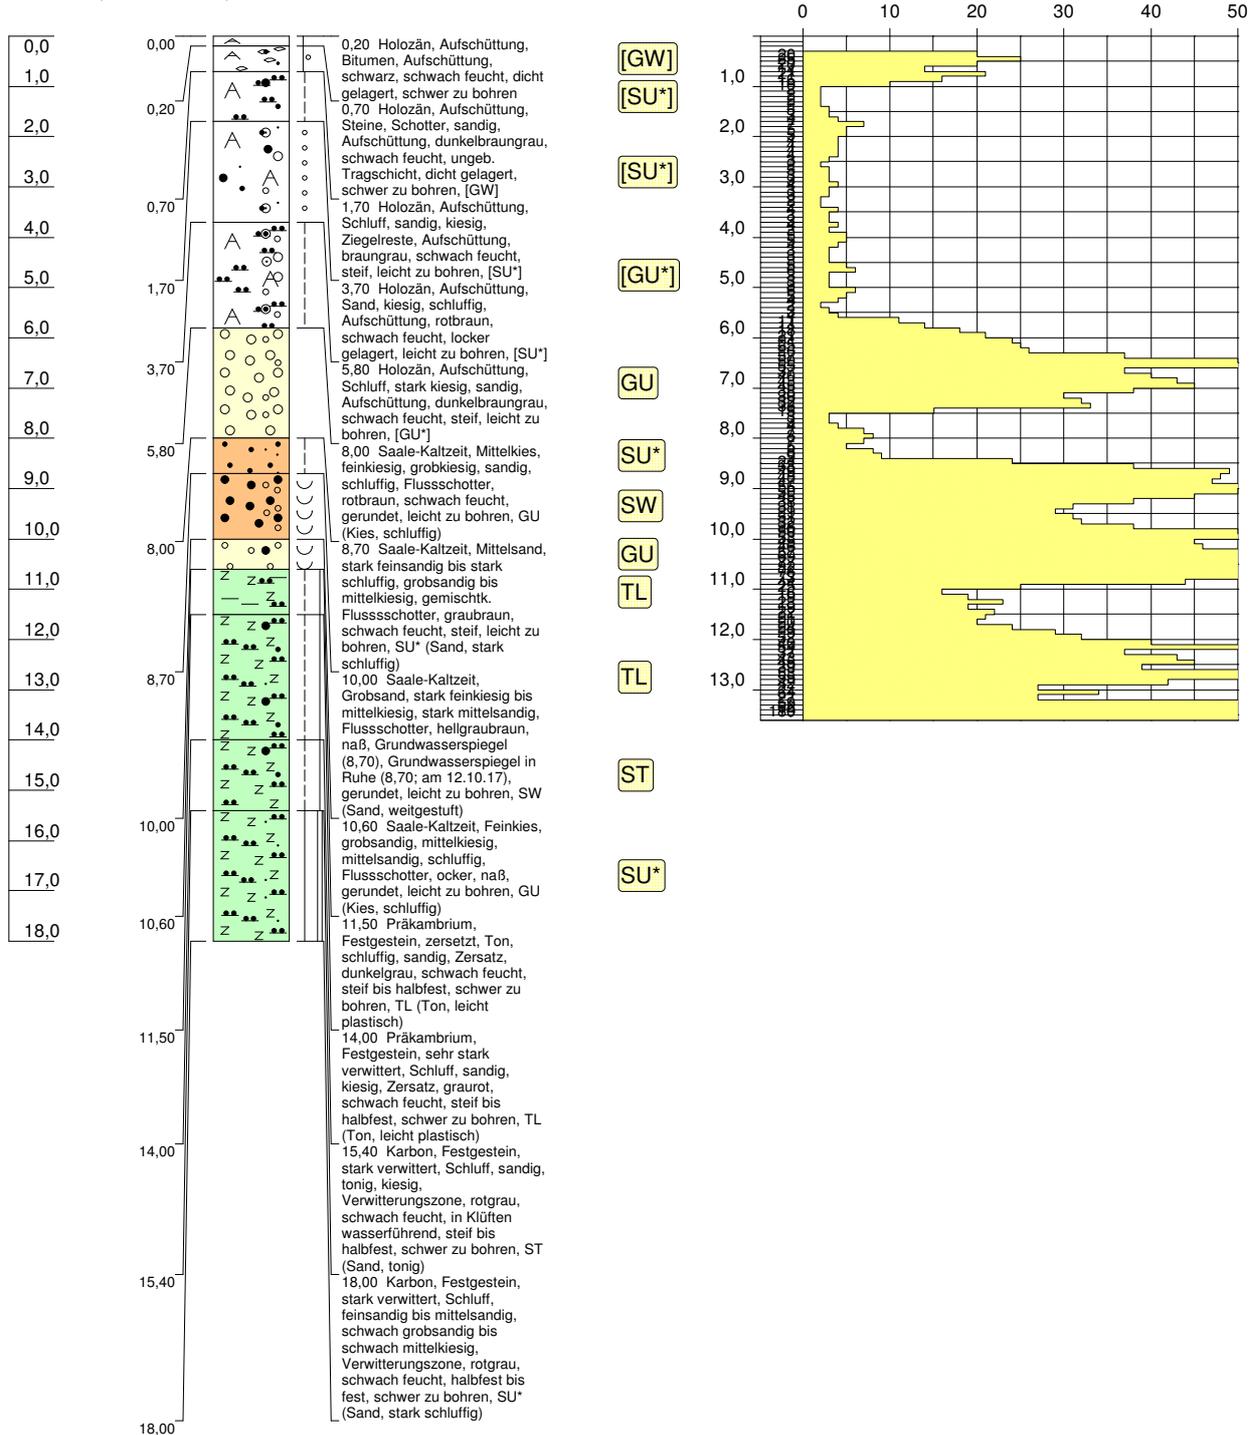


Höhenmaßstab: 1:150

Blatt 1 von 2

Projekt: Leipzig, Georg-Schwarz-Brücken, BW 02	
Bohrung: Trockenkernbohrung 4 / P085-17	
Auftraggeber: VTA Leipzig	Rechtswert: 4521269
Bohrfirma: Bohrungen und Sondierungen Unteutsch	Hochwert: 5690926
Bearbeiter:	Ansatzhöhe: 113,20m
Datum:	Endtiefe: 20,00m

m u. GOK (113,20 m NHN)

Trockenkernbohrung 4 / P085-17

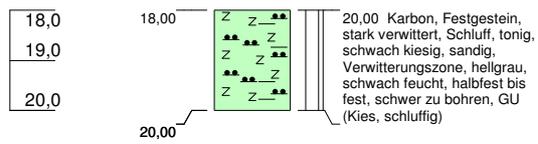

GU

Höhenmaßstab: 1:150

Blatt 2 von 2

Projekt: Leipzig, Georg-Schwarz-Brücken, BW 02		
Bohrung: Trockenkernbohrung 4 / P085-17		
Auftraggeber: VTA Leipzig	Rechtswert: 4521269	
Bohrfirma: Bohrungen und Sondierungen Unteutsch	Hochwert: 5690926	
Bearbeiter:	Ansatzhöhe: 113,20m	
Datum:	Endtiefe: 20,00m	