





Bauwerk II R11
Brücke im Zuge der Georg-Schwarz-Straße
über die Strecke 6367 der DB AG
ASB: offen
Bau-km 0+286,68
KrW = 91,19 gon LW = 15,23-15,50 m
 = 91,00 gon LH ≥ 5,80 m
 = 90,89 gon
BzG = max. 83,93 m

Bauwerk II / W 40
Stützwand 1, im Zuge der Gehwegführung
entlang der Ludwig-Hupfeld-Straße
zum BW II / R11
Bau-km ca. 0+040,10 bis 0+157,00
L = 110,00 m
H i.M. = 4,10 m

Ludwig-Hupfeldstraße / Am Ritterschlösschen

Bauwerk II / W 42
Stützwand 2, entlang der Straße
am Ritterschlösschen
Bau-km ca. 0+285,00 bis 0+363,00
L = 99,00 m
H i.M. = 5,00 m

Zeichenerklärung

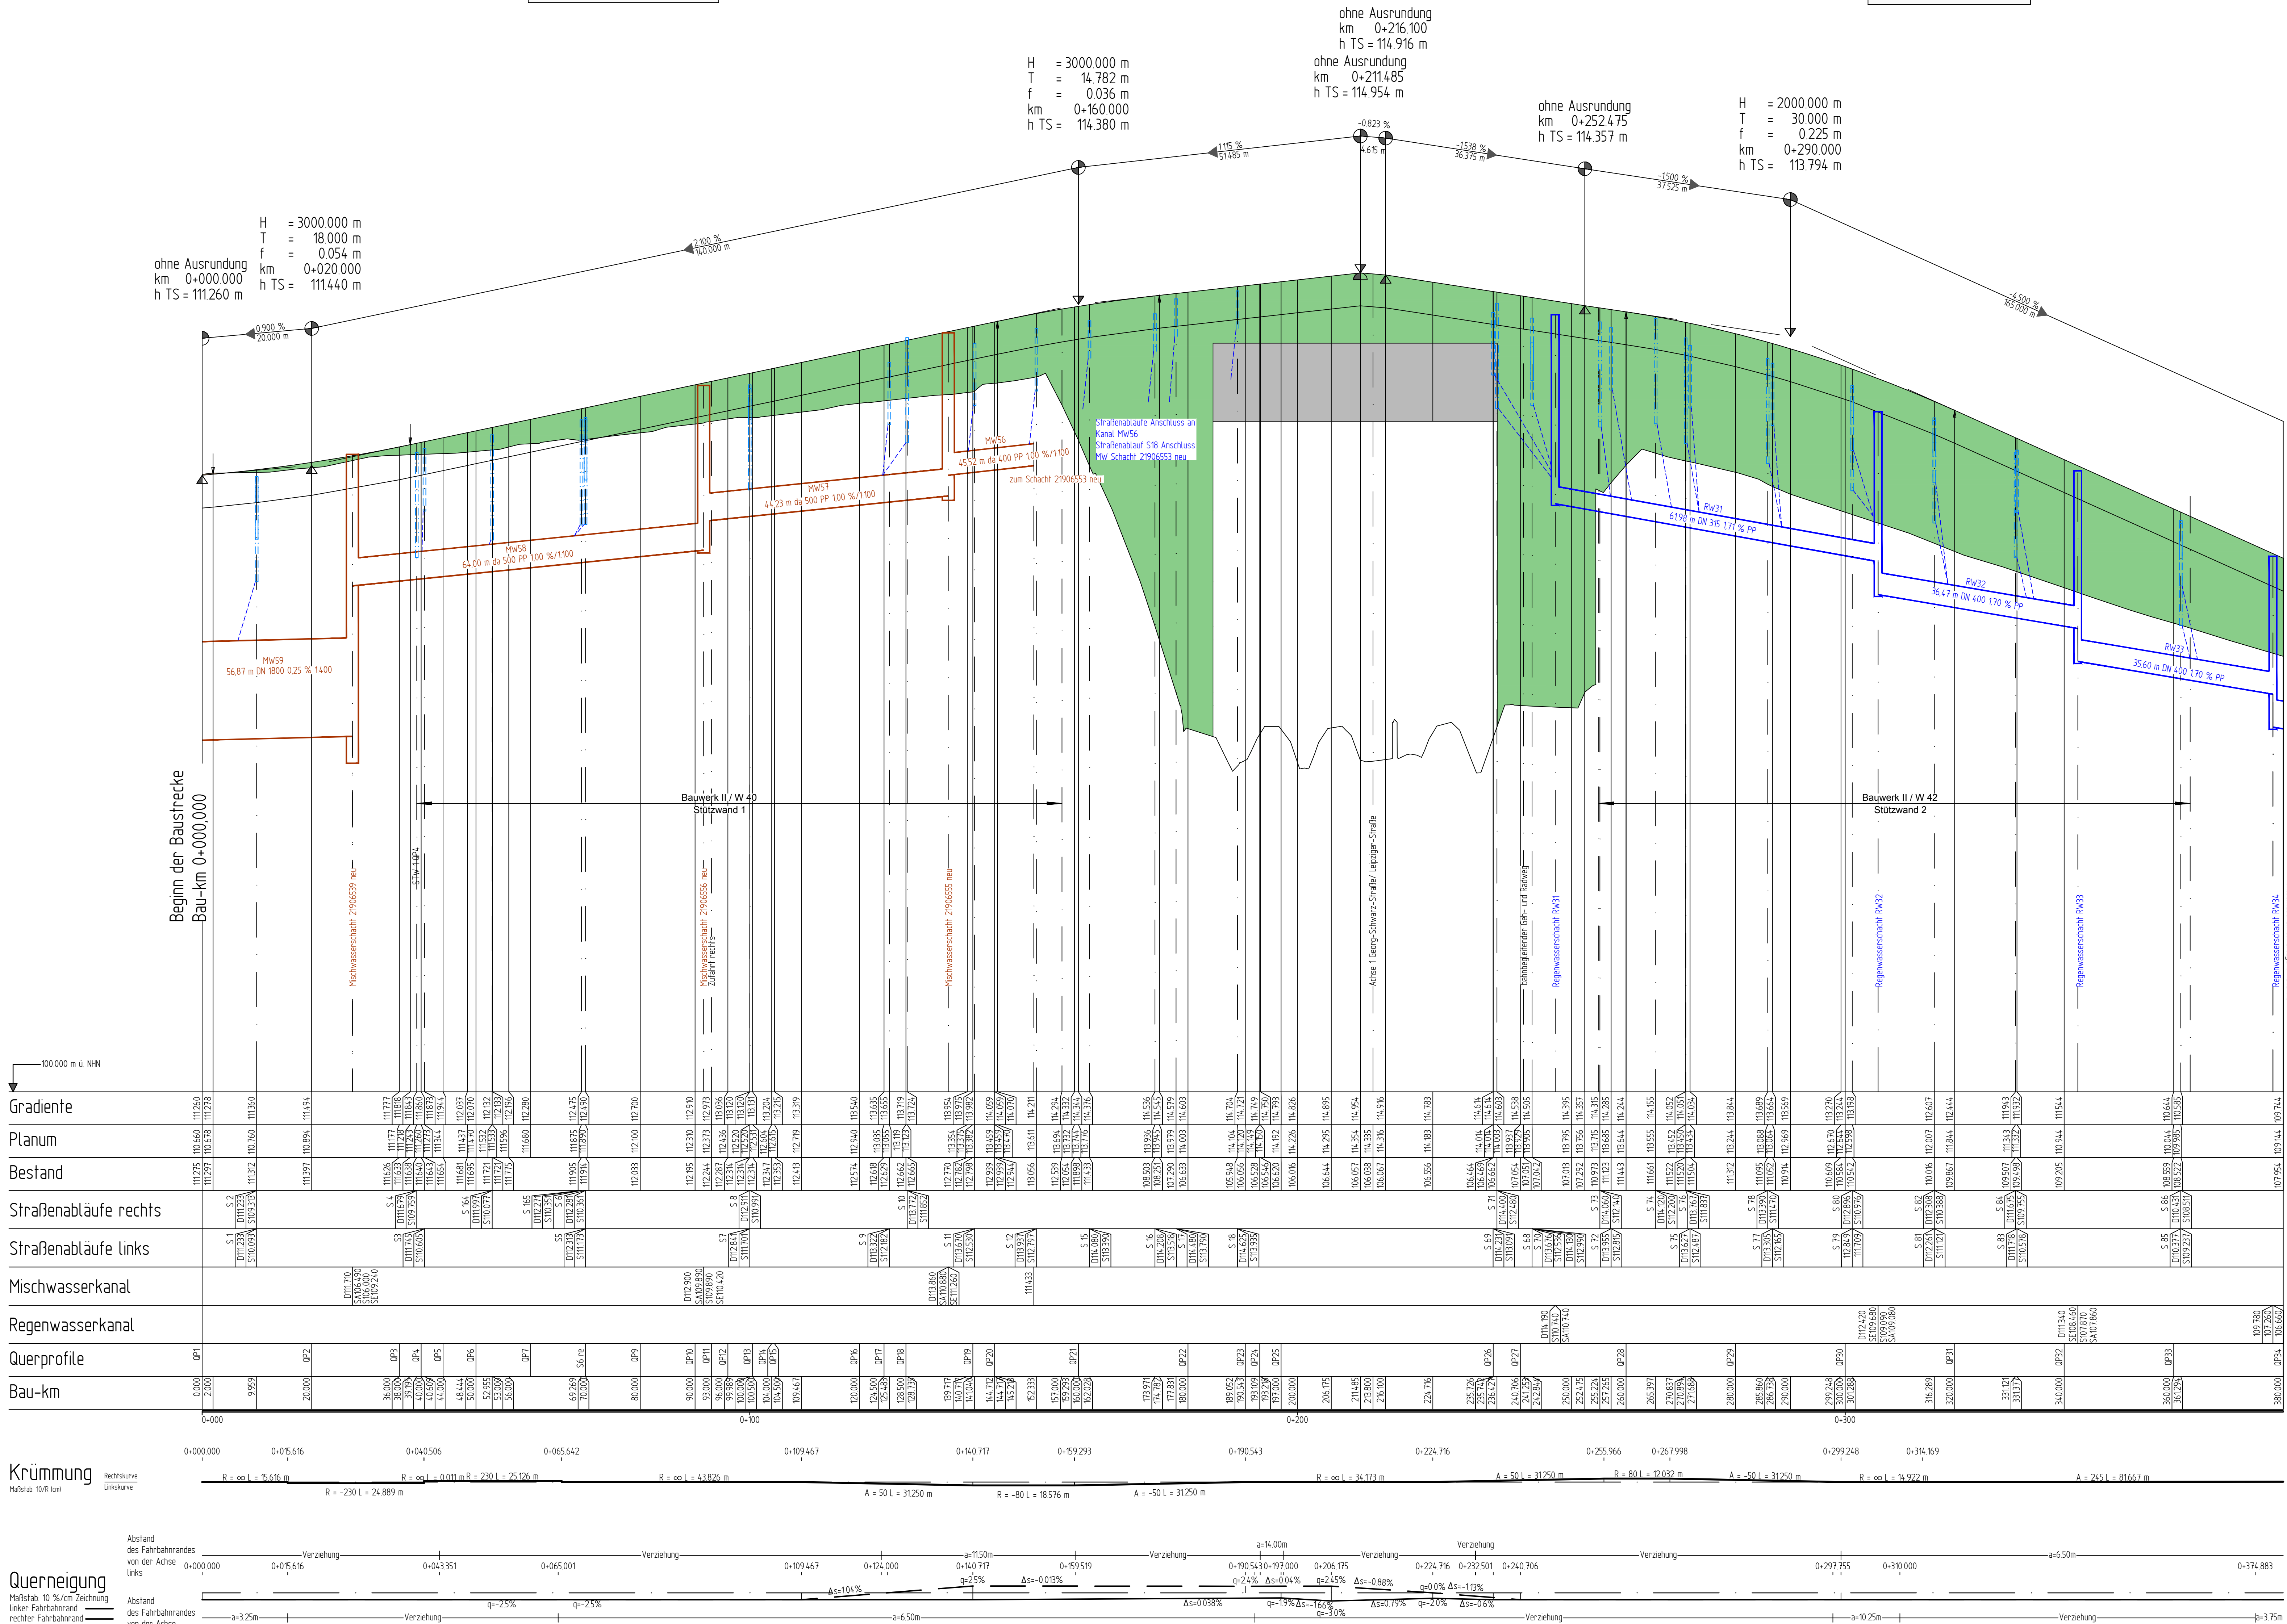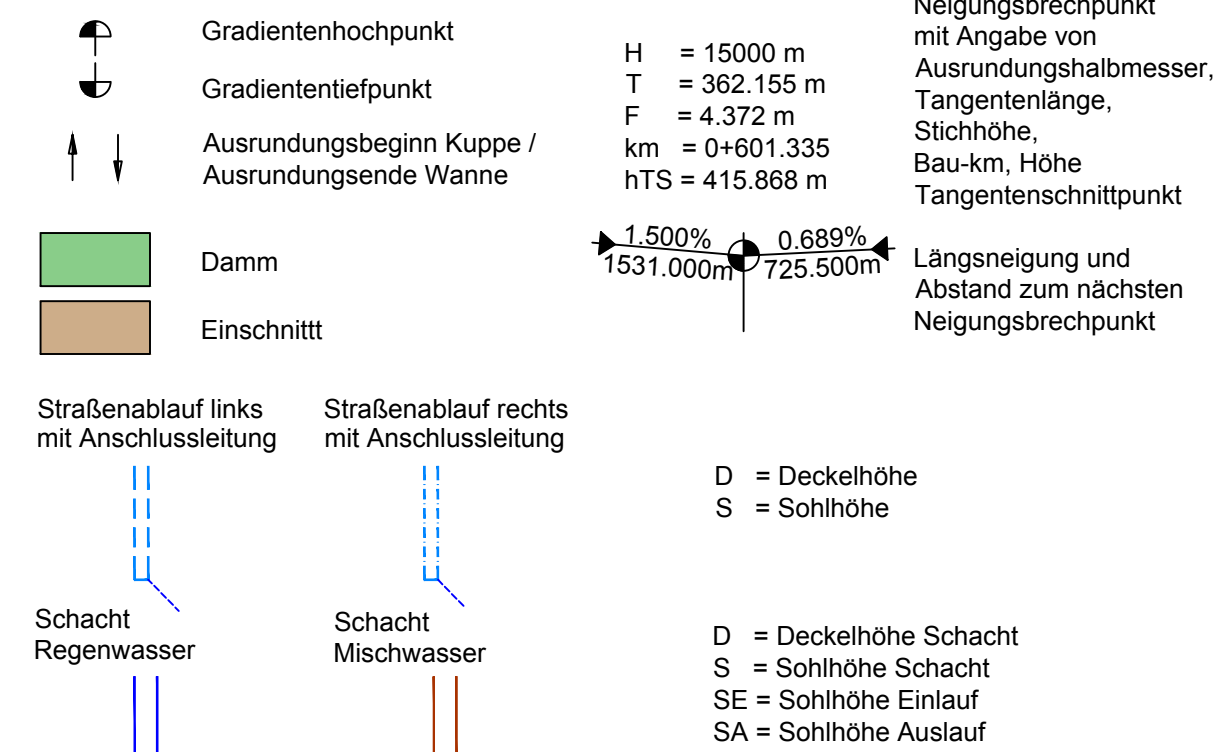

Nr.	Art der Änderung	Datum	Zeichen

Stadt Leipzig
Mobilitäts- und Tiefbauamt 66
Prager Straße 118 - 136
04317 Leipzig

Bearbeitet:
Gezeichnet:
Geprüft:
Projekt-Nr.:

Plan zur Ausschreibung

Stadt Leipzig
Mobilitäts- und Tiefbauamt

Unterlage 6 / Blatt-Nr.: 2
Höhenplan 2
Ludwig-Hupfeldstraße/Am Ritterschlösschen
Maßstab: 1:500/50


aufgestellt:

Leipzig, den Dipl.-Ing. M.Jana
Amtsleiter

Ersatzneubau Georg-Schwarz-Brücken
einschließlich Umbau Am Ritterschlösschen

HP A1

V:\2018\1809_Georg-Schwarz-Brücken_Bauwerksplanung\Bauwerksplanung\Höhenplan\HöhenplanEP2-4_Ritterschlösschen.dwg

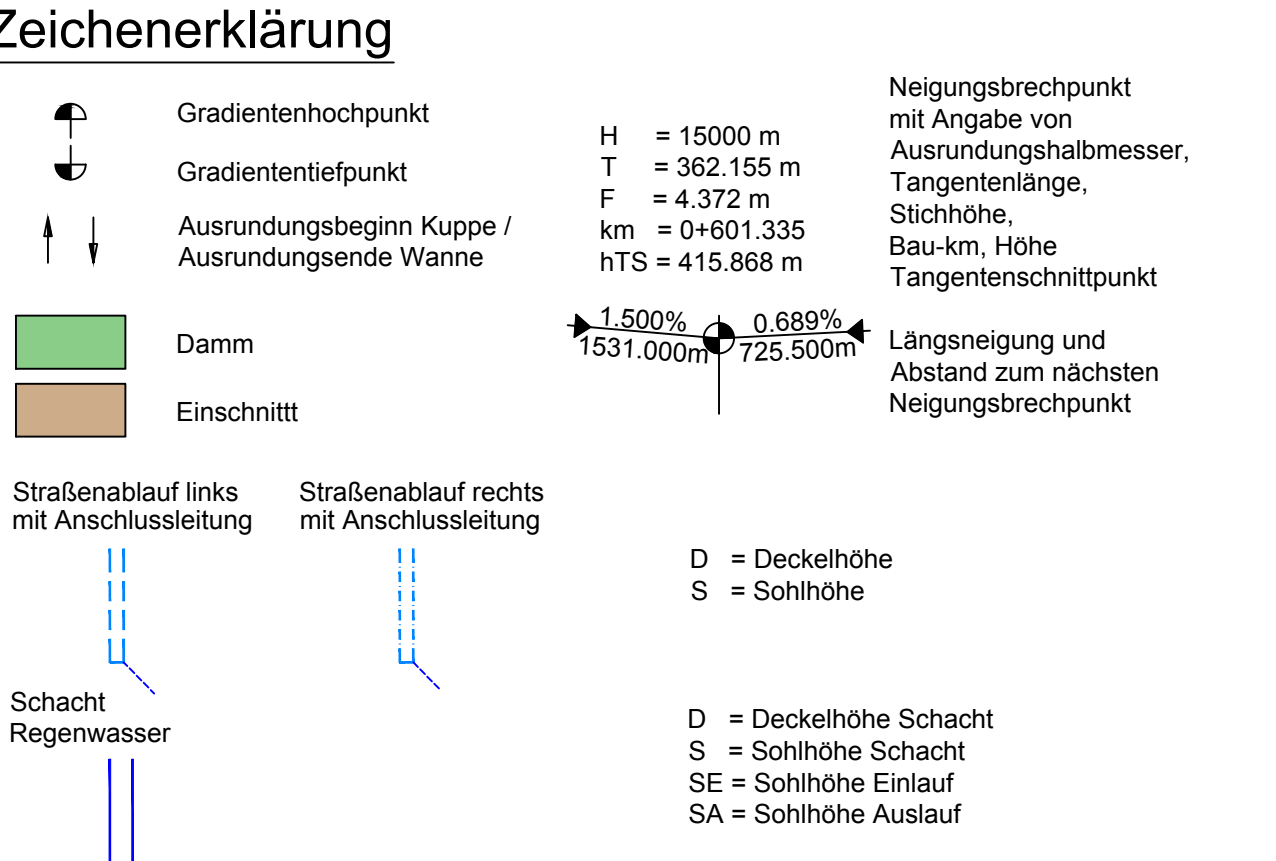

Nr.	Art der Änderung	Datum	Zeichen	
		Bearbeitet:		
		Geszeichnet:		
		Geprüft:		
		Projekt-Nr. :		
Stadt Leipzig Mobilitäts- und Tiefbauamt 66 Prager Straße 118 - 136 04317 Leipzig		Bearbeitet:		
		Geszeichnet:		
		Geprüft:		

Plan zur Ausschreibung

 Stadt Leipzig Mobilitäts- und Tiefbauamt	Unterlage 6 /Blatt-Nr.:3 Höhenplan 3 Ludwig-Hupfeldstraße/Am Ritterschloßchen
	Maßstab: 1:500/50
Ersatzneubau Georg-Schwarz-Brücken einschließlich Umbau Am Ritterschloßchen	
aufgestellt:	
Leipzig, den	Dipl.-Ing. M.Jana Amtsleiter

Stützwand 8	
Am Ritterschloßchen	
Bau-km 0+888,000 - 0+ 920,000	
H = 0,50m	L = 32,00m
A = 16m²	
Verkehrslast DIN EN 1991-2 LMM 1	

H = 3500,000 m
T = 27,884 m
f = 0,111 m
km = 0+998,200
h TS = 106,394 m

Am Ritterschloßchen / Gustav-Esche-Straße

H = 4500,000 m
T = 29,246 m
f = 0,095 m
km = 1+085,000
h TS = 105,960 m



Bauwerk, Brücke "Am Fortshaus"			
Bau-km 1+262,544			
KrW = 110,50 gon	LW = 5,50 m		
BzG = 18,70 m	LH = 1,24 m		

H = 1000,000 m
T = 15,000 m
f = 0,113 m
km = 1+213,500
h TS = 103,647 m

H = 2000,000 m
T = 17,304 m
f = 0,075 m
km = 1+285,000
h TS = 104,505 m

Zeichenerklärung

	Gradientenbruchpunkt	H = 15000 m	Neigungsbrechpunkt mit Angabe von Ausrundungshalbmesser, Tangentenlänge, Stichhöhe, Bau-km, Höhe Tangentenschnittpunkt
	Gradientenstichtpunkt	T = 362,155 m	
	Ausrundungsbeginn Kuppe / Ausrundungsende Wanne	F = 4,372 m	
		km = 0+601,335	
	Damm	hTS = 415,868 m	Langsneigung und Abstand zum nächsten Neigungsbrechpunkt
	Einschnitt	1531,000m	
	Straßenaufbau links mit Anschlussleitung	1,500%	D = Deckelhöhe S = Sohlhöhe
	Straßenaufbau rechts mit Anschlussleitung	0,689%	
	Schacht Regenwasser		D = Deckelhöhe Schacht S = Sohlhöhe Schacht SE = Sohlhöhe Einlauf SA = Sohlhöhe Auslauf

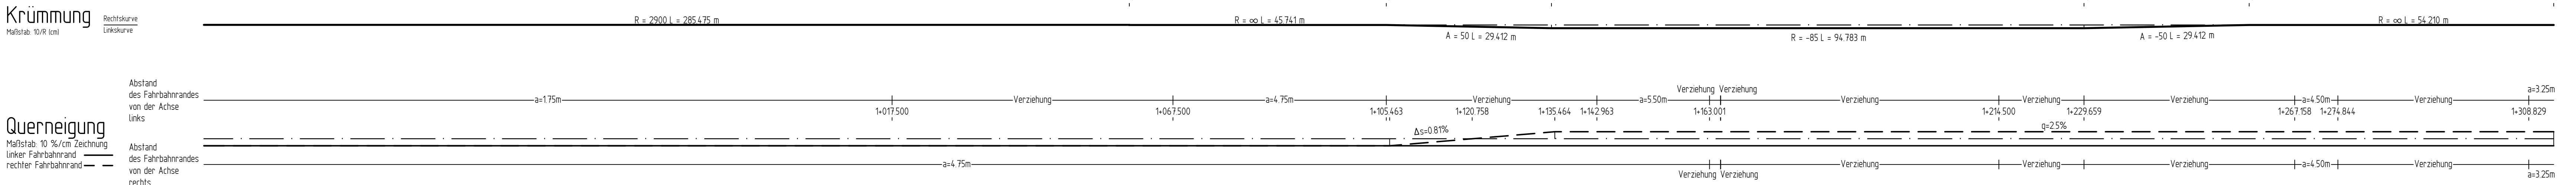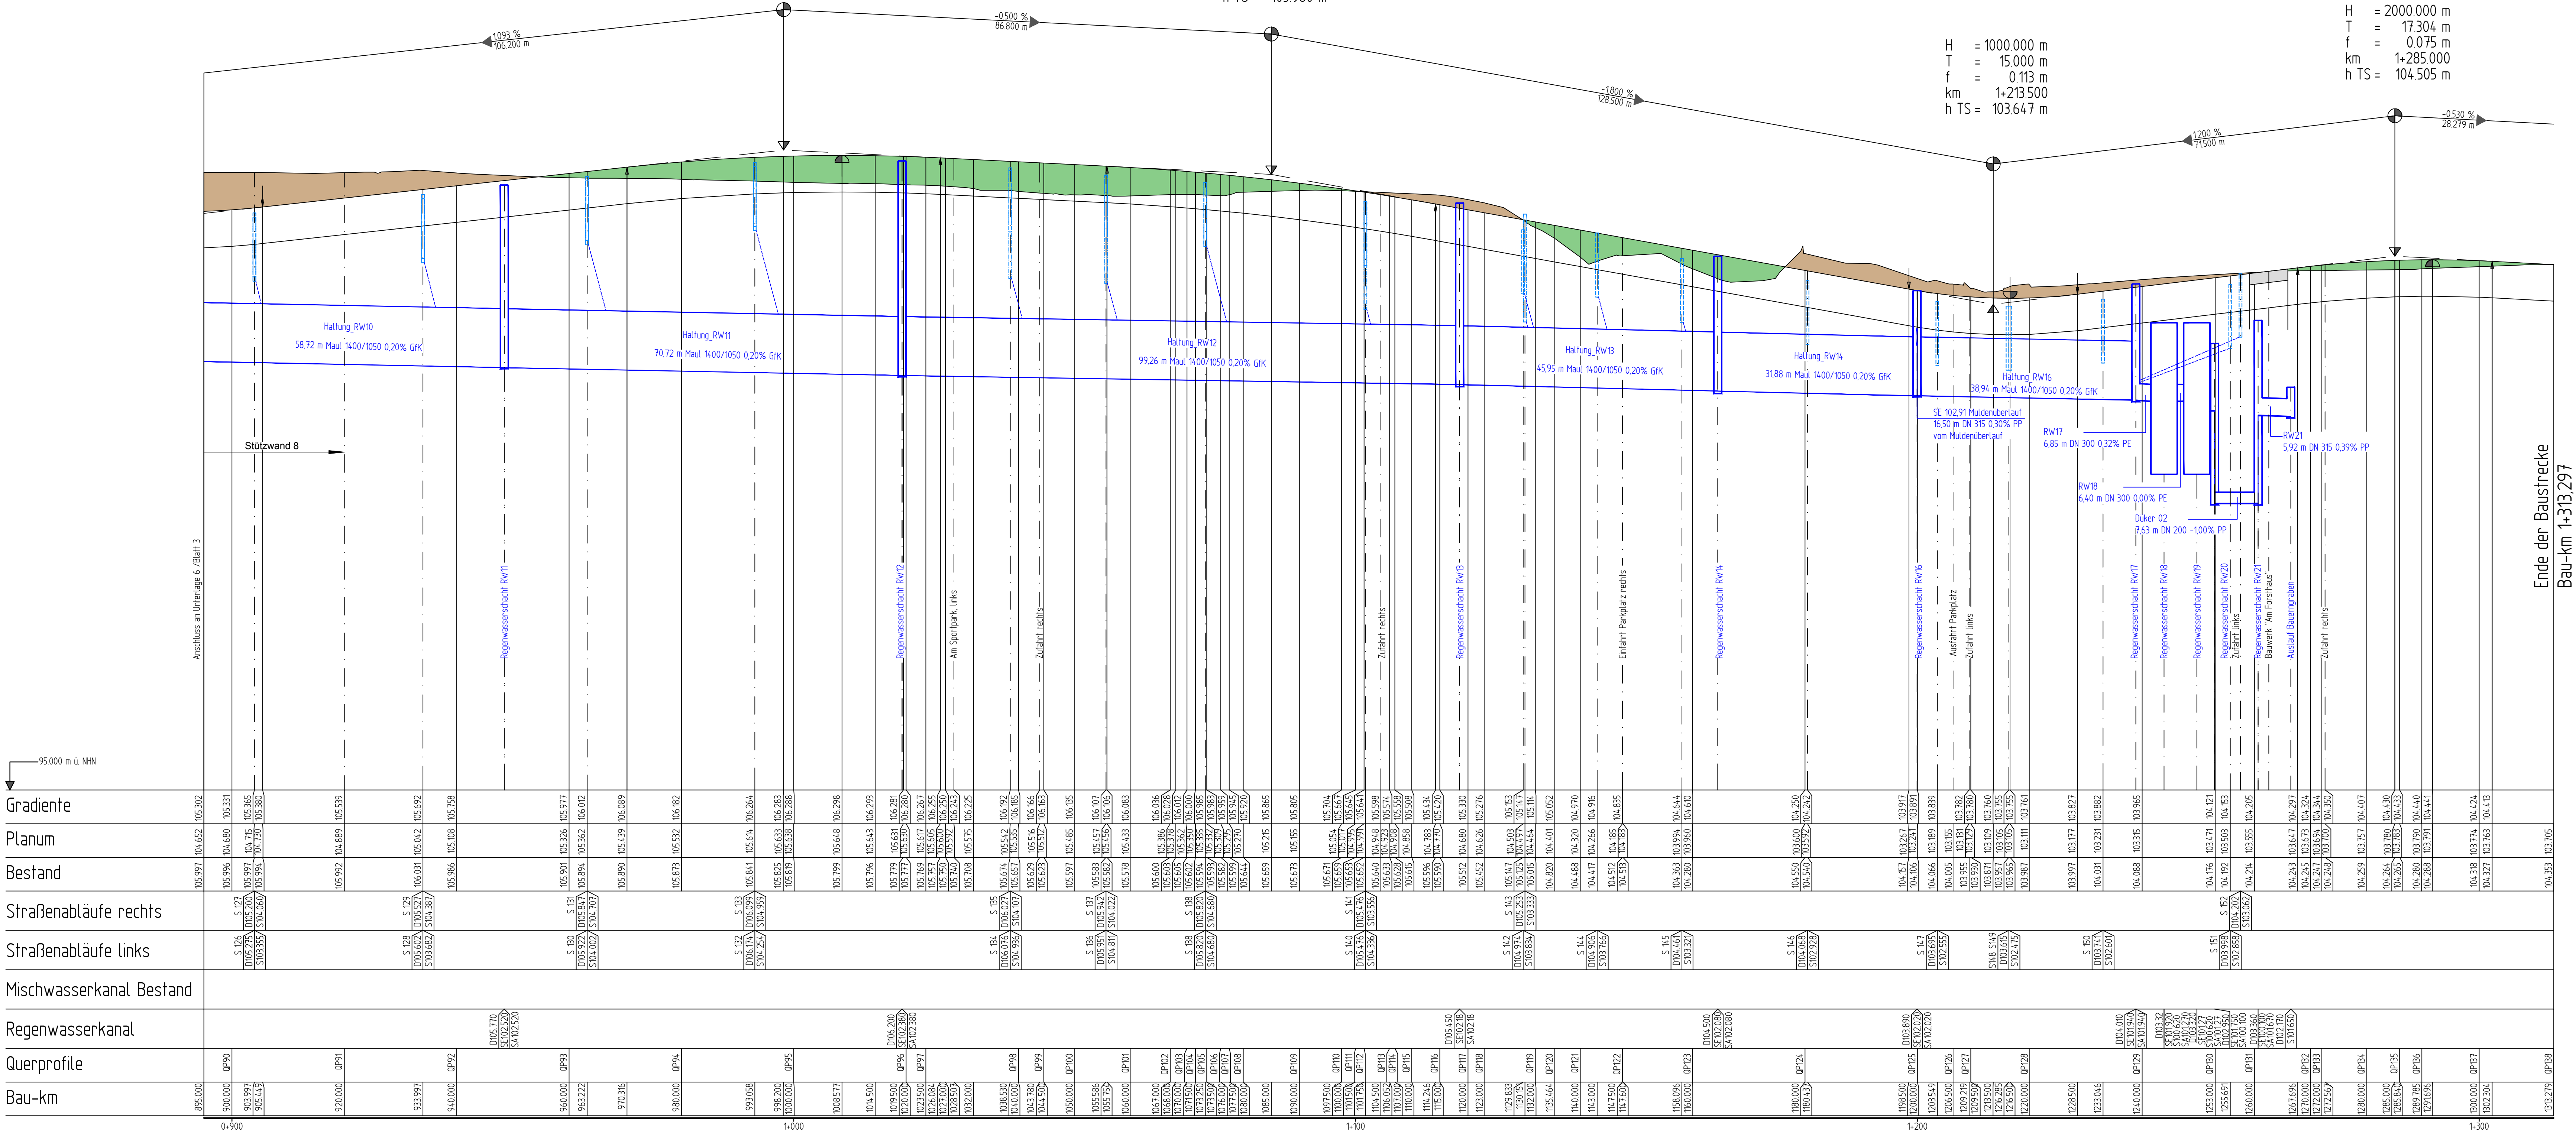

Nr.	Art der Änderung	Datum	Zeichen

Bearbeitet:	
Gezeichnet:	
Geprüft:	
Projekt-Nr.:	

Stadt Leipzig Mobilitäts- und Tiefbauamt 66 Prager Straße 118 - 136 04317 Leipzig		Bearbeitet: Gezeichnet: Geprüft:
--	--	--


Plan zur Ausschreibung

	Unterlage 6 /Blatt-Nr.:4 Höhenplan 4 Ludwig-Hupel-Deichstraße/Ritterschloßchen
Maßstab: 1:500/50	


Ersatzneubau Georg-Schwarz-Brücken einschließlich Umbau Am Ritterschloßchen

aufgestellt: Leipzig, den	Dipl.-Ing. M.Jana Amtsleiter
--	---------------------------------


Philipp-Reis-Straße

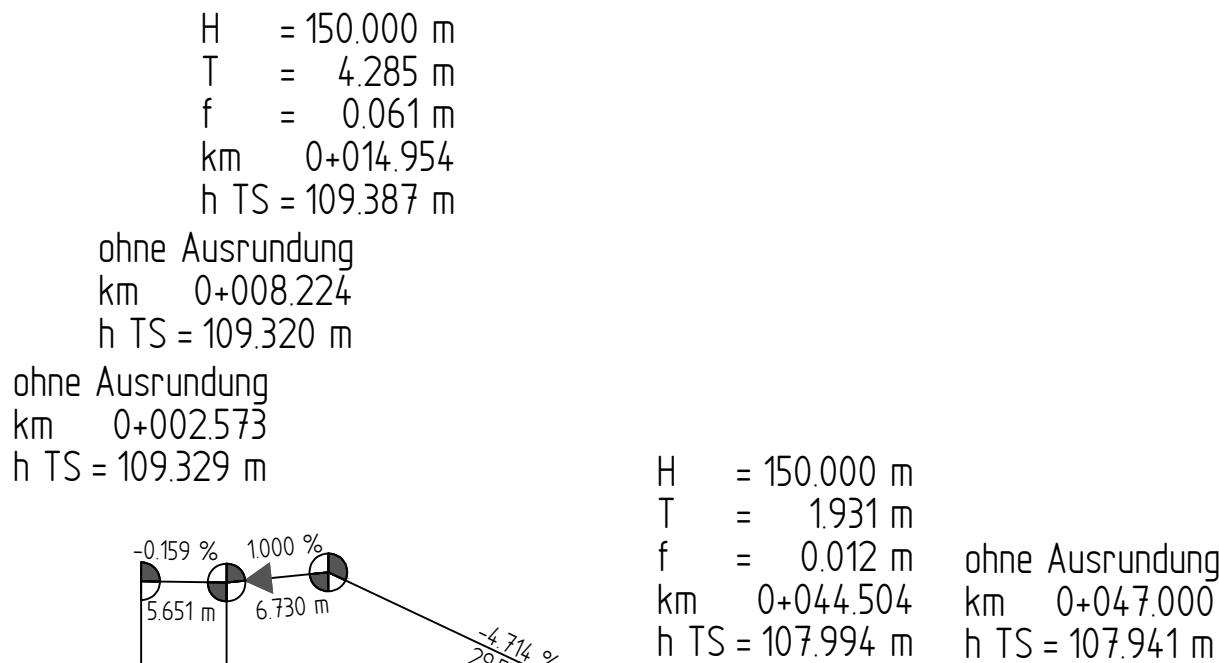




Gutshofstraße

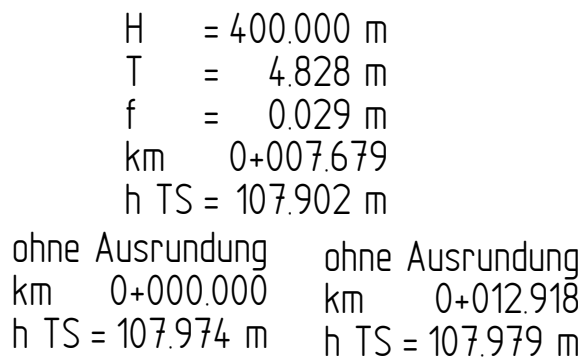


An der Luppe

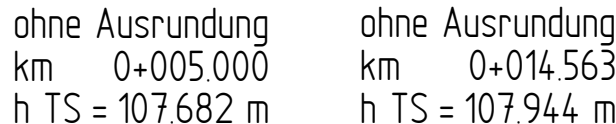


Zeichenerklärung

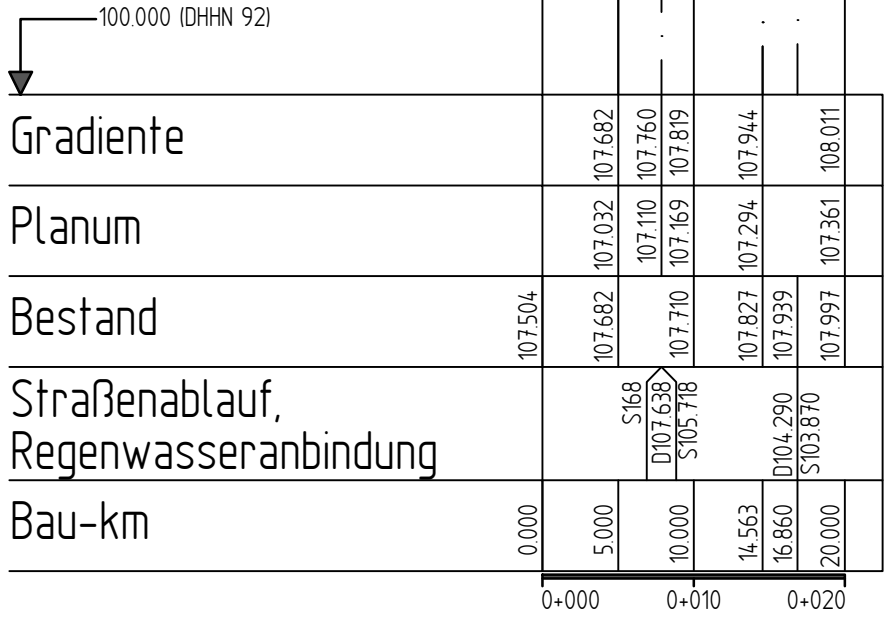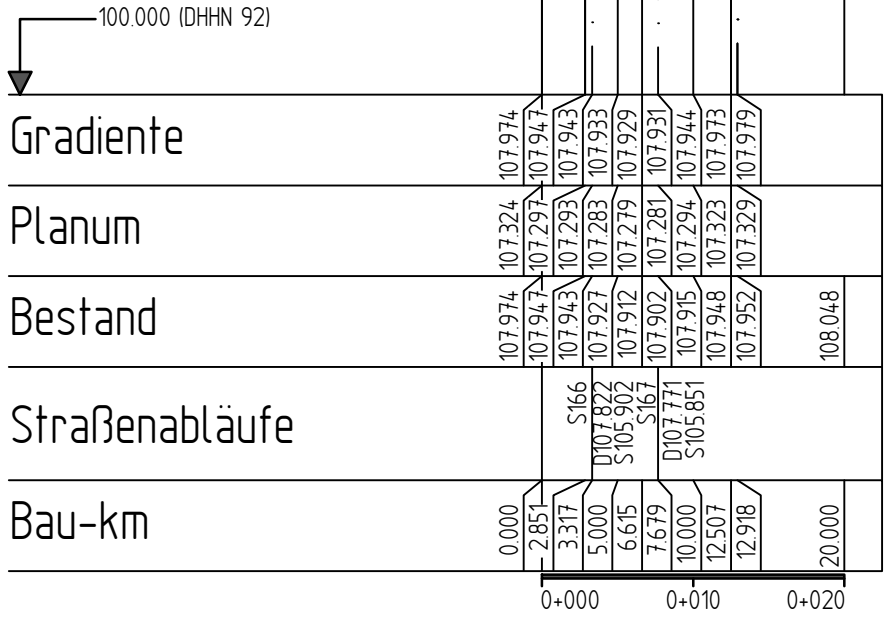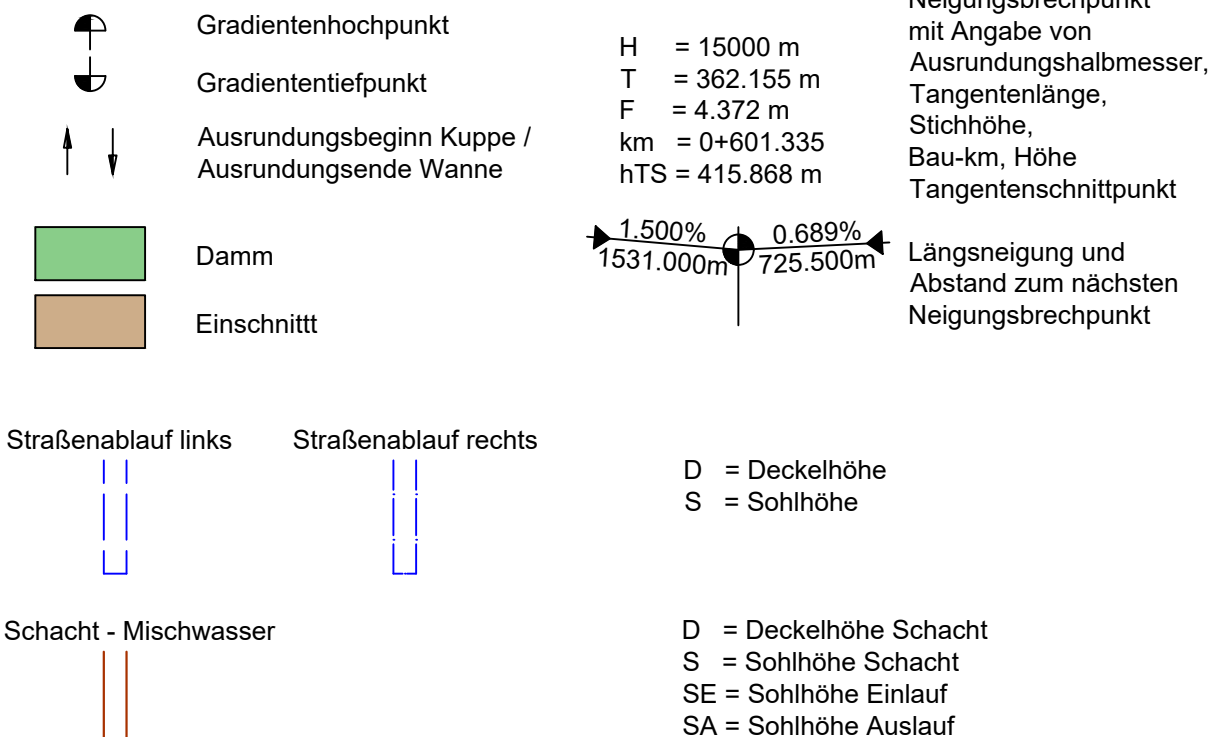


Krümmung

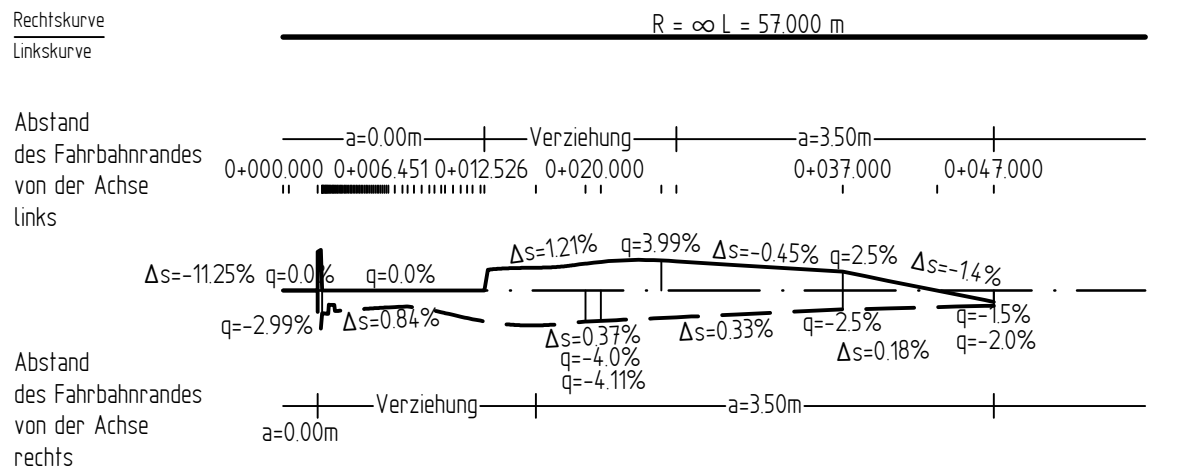

Krümmung

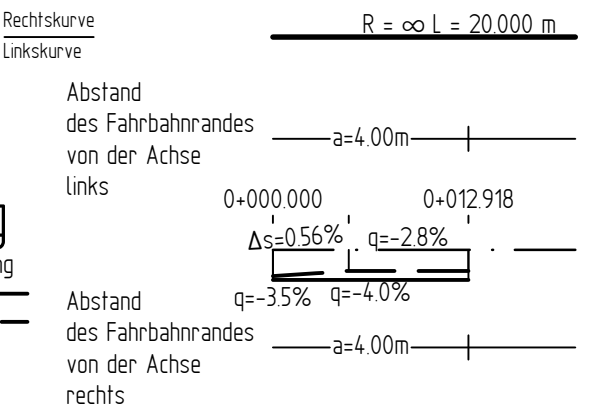


Krümmung

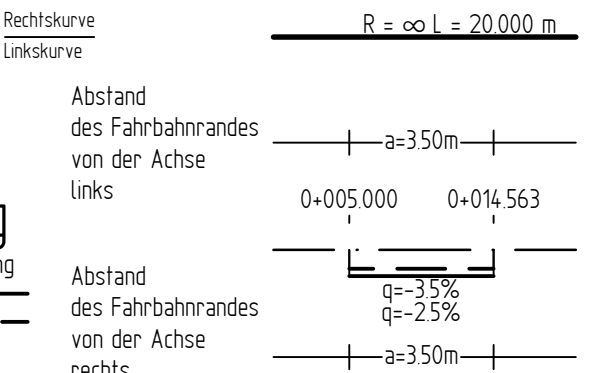

Plan zur Ausschreibung



Ersatzneubau Georg-Schwarz-Brücken einschließlich Umbau Am Ritterschloßchen

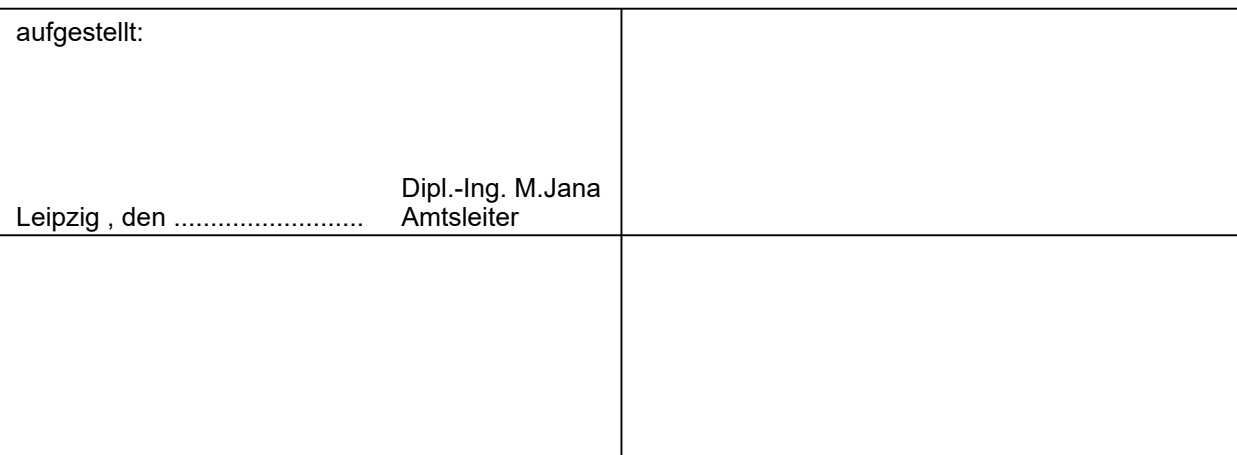



Lise-Meitner-Straße

ohne Ausrundung
km 0+007.250
h TS = 105.881 m

ohne Ausrundung
km 0+005.350
h TS = 105.920 m

ohne Ausrundung
km 0+000.000
h TS = 106.050 m

ohne Ausrundung
km 0+020.000
h TS = 105.792 m

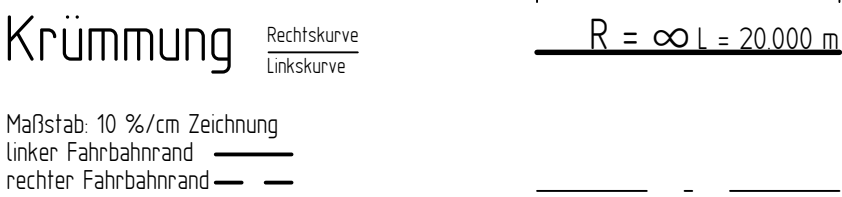
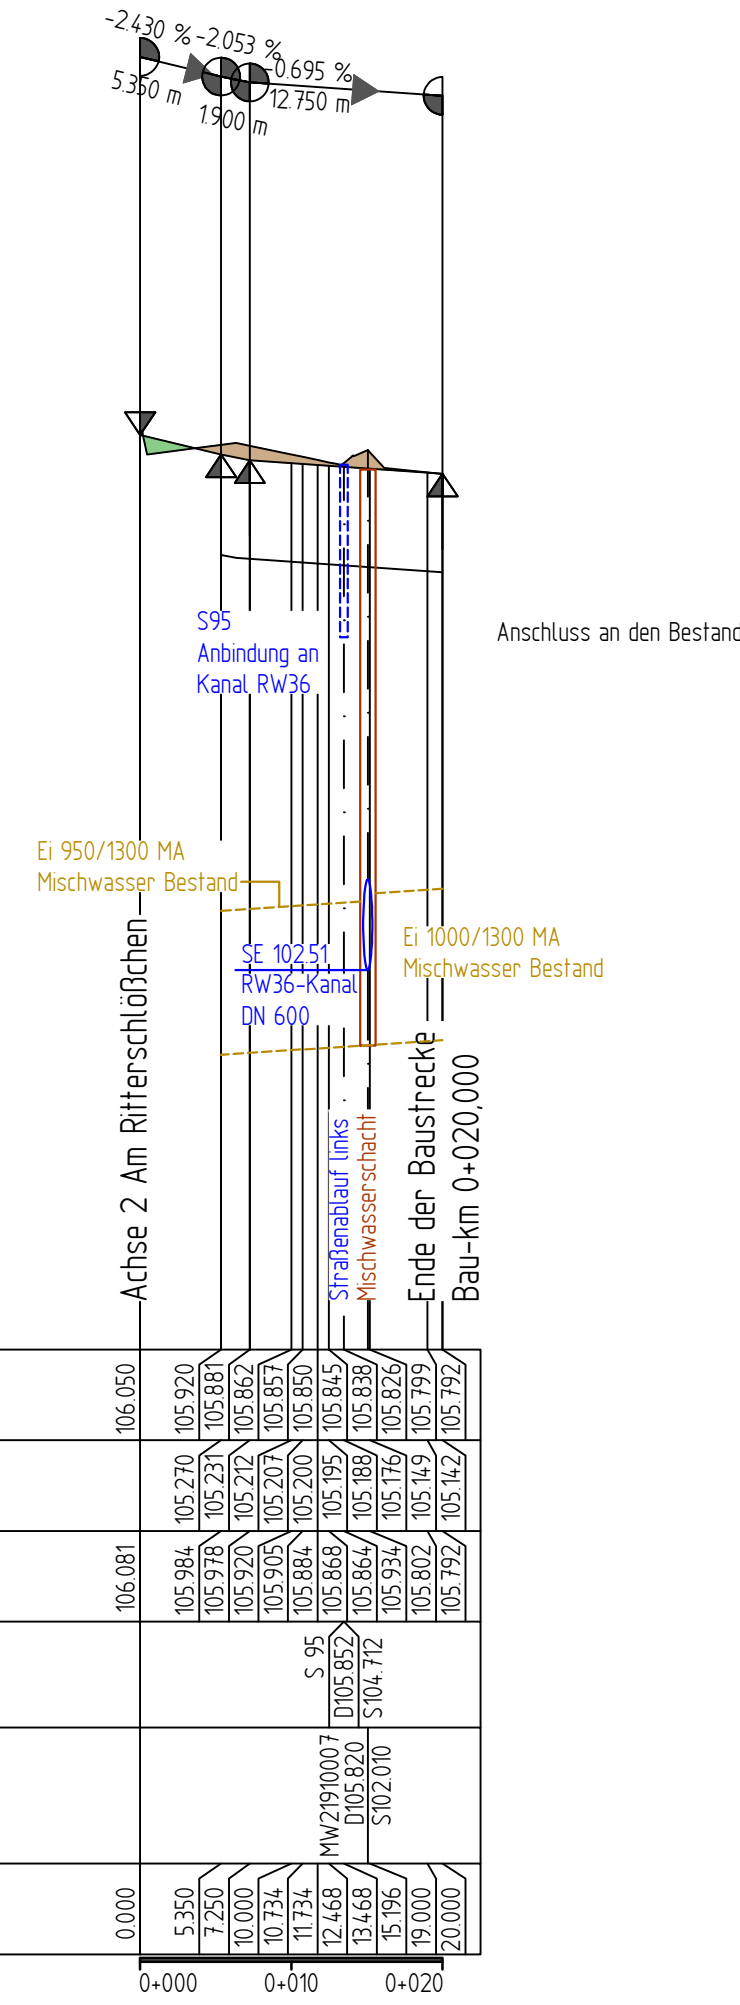


Robert-Koch-Straße

ohne Ausrundung
km 0+006.858
h TS = 105.770 m

ohne Ausrundung
km 0+000.000
h TS = 105.941 m

ohne Ausrundung
km 0+023.000
h TS = 105.673 m

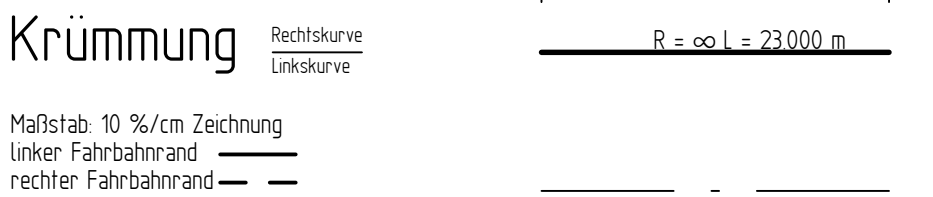
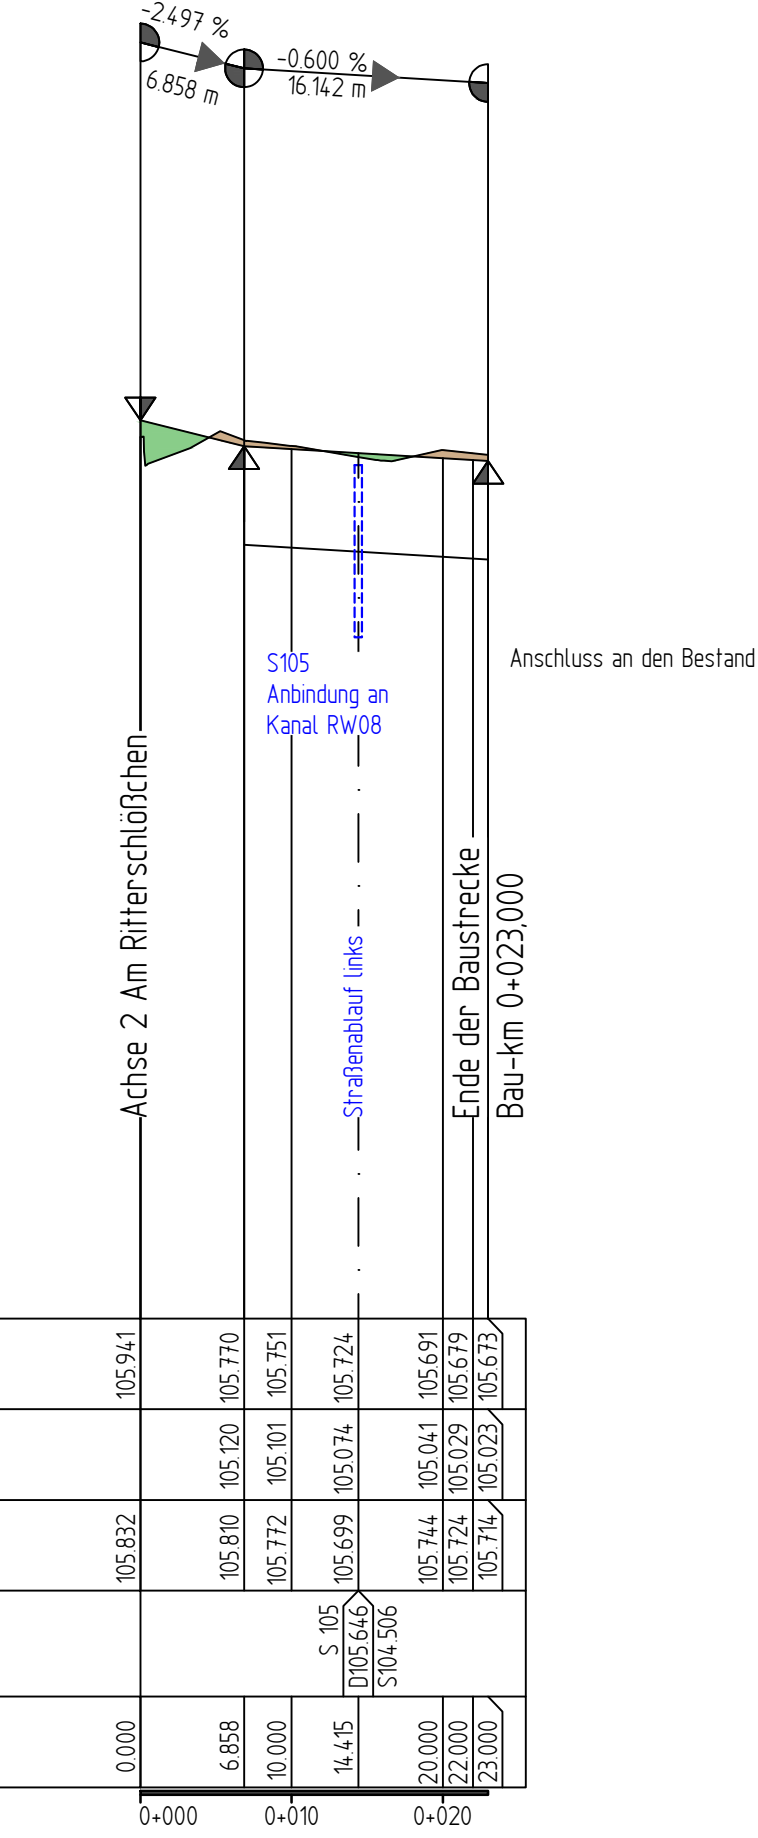


Pettenkoferstraße

ohne Ausrundung
km 0+006.900
h TS = 105.714 m

ohne Ausrundung
km 0+000.000
h TS = 105.850 m

ohne Ausrundung
km 0+030.800
h TS = 105.428 m

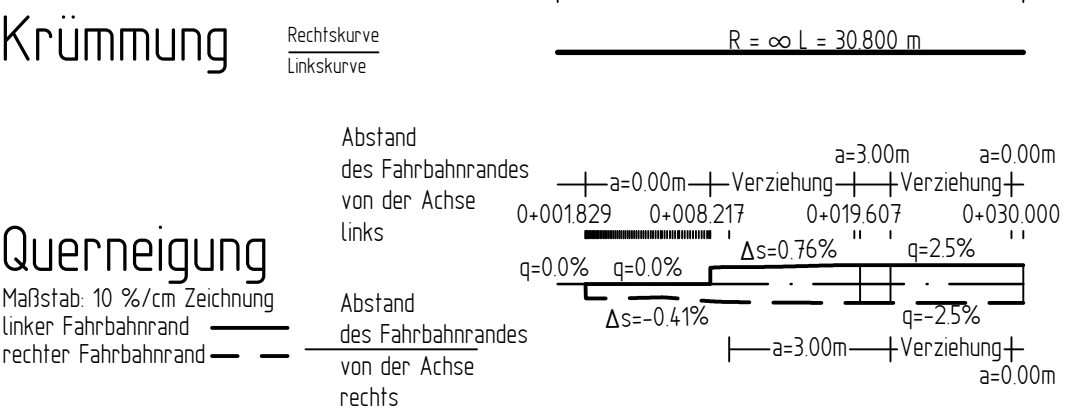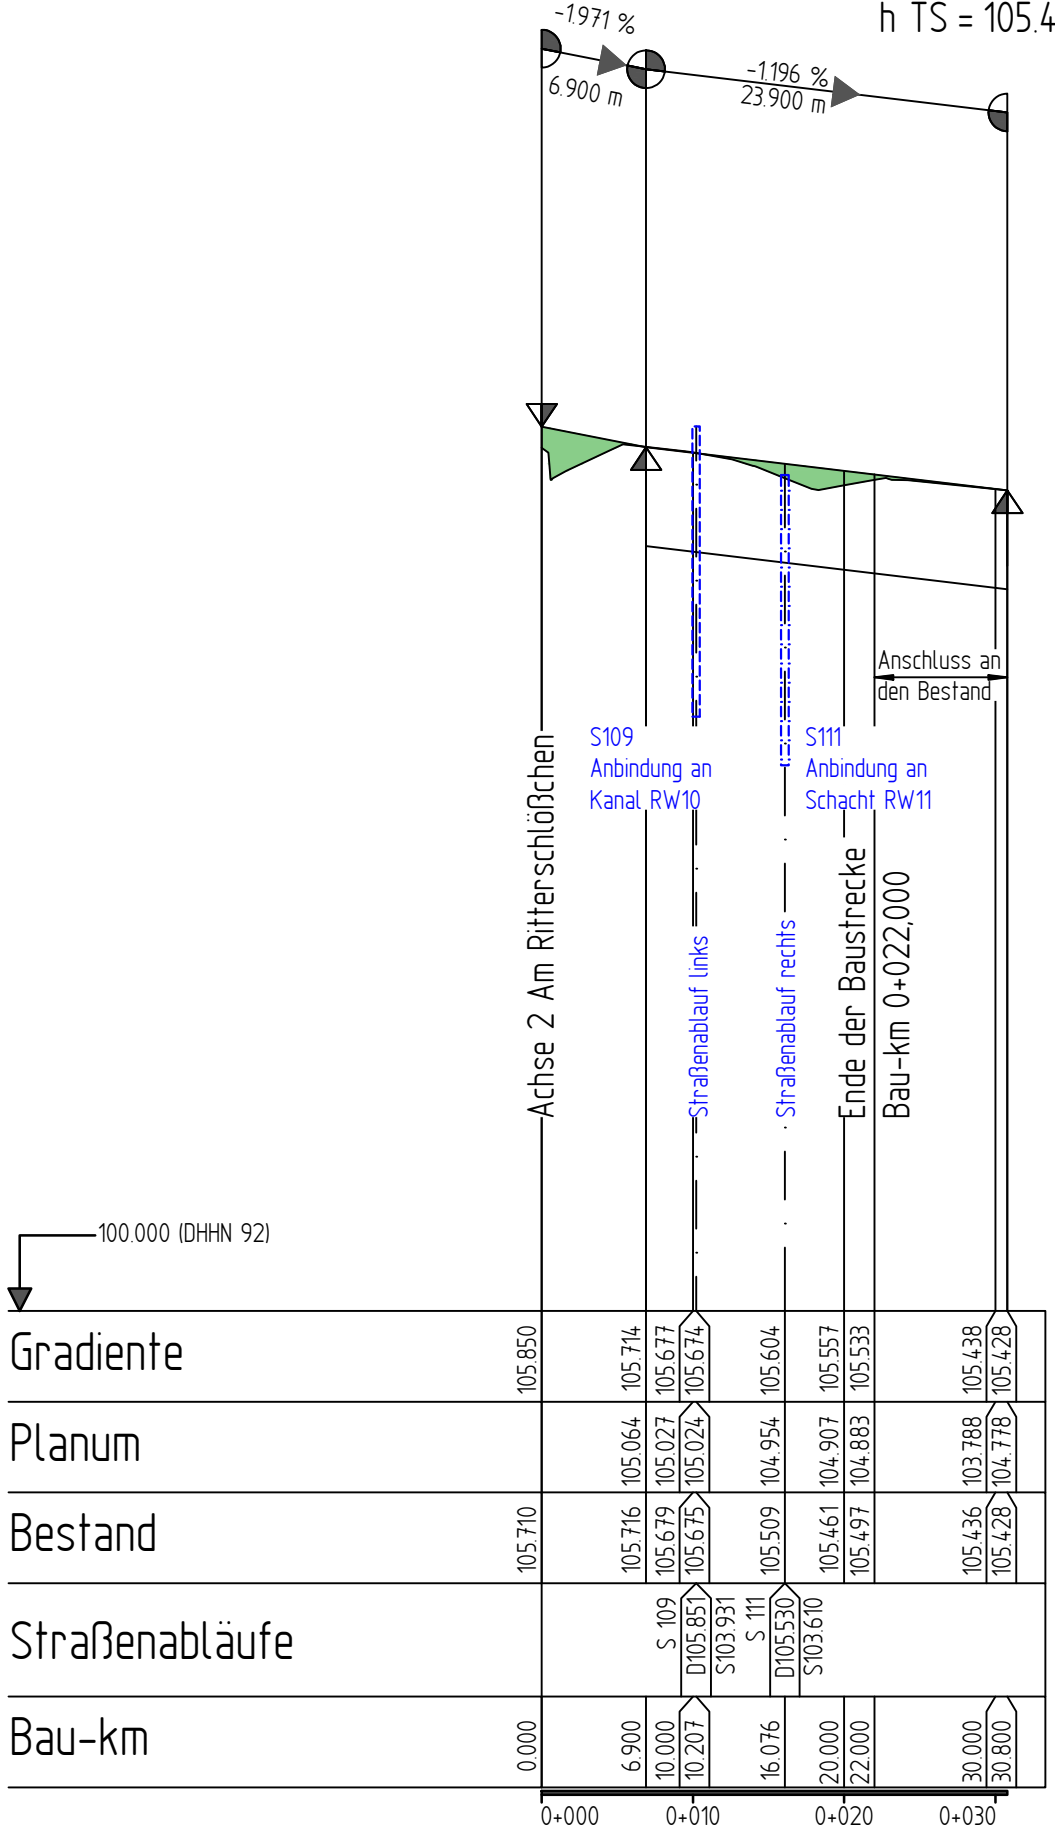

Zeichenerklärung

Gradientenhochpunkt

Gradiententiefpunkt

Ausrundungsbeginn Kuppe /
Ausrundungsende Wanne

Damm

Einschnitt

$H = 15000 \text{ m}$
 $T = 362.155 \text{ m}$
 $F = 4.372 \text{ m}$
 $\text{km} = 0+601.335$
 $h_{TS} = 415.868 \text{ m}$

Längsneigung und
Abstand zum nächsten
Neigungsbrechpunkt

Straßenablauf links

Straßenablauf rechts

Schacht - Mischwasser

$D = \text{Deckelhöhe}$
 $S = \text{Sohlhöhe}$

$D = \text{Deckelhöhe Schacht}$
 $S = \text{Sohlhöhe Schacht}$
 $SE = \text{Sohlhöhe Einlauf}$

Nr.	Art der Änderung	Datum	Zeichen

	Bearbeitet:
	Gezeichnet:
	Geprüft:
	Projekt-Nr.:

Stadt Leipzig Mobilitäts- und Tiefbauamt 66 Prager Straße 118 - 136 04317 Leipzig	Bearbeitet:
	Gezeichnet:
	Geprüft:





Plan zur Ausschreibung

	Unterlage 6 /Blatt-Nr.:7 Höhenplan 7 Zufahrten L-Meitner-Str., R-Koch-Str., Pettenkofer-Str.
	Maßstab: 1:500/50

Ersatzneubau Georg-Schwarz-Brücken
einschließlich Umbau Am Ritterschloßchen

aufgestellt:	
Leipzig , den	Dipl.-Ing. M.Jana Amtsleiter

HP A1

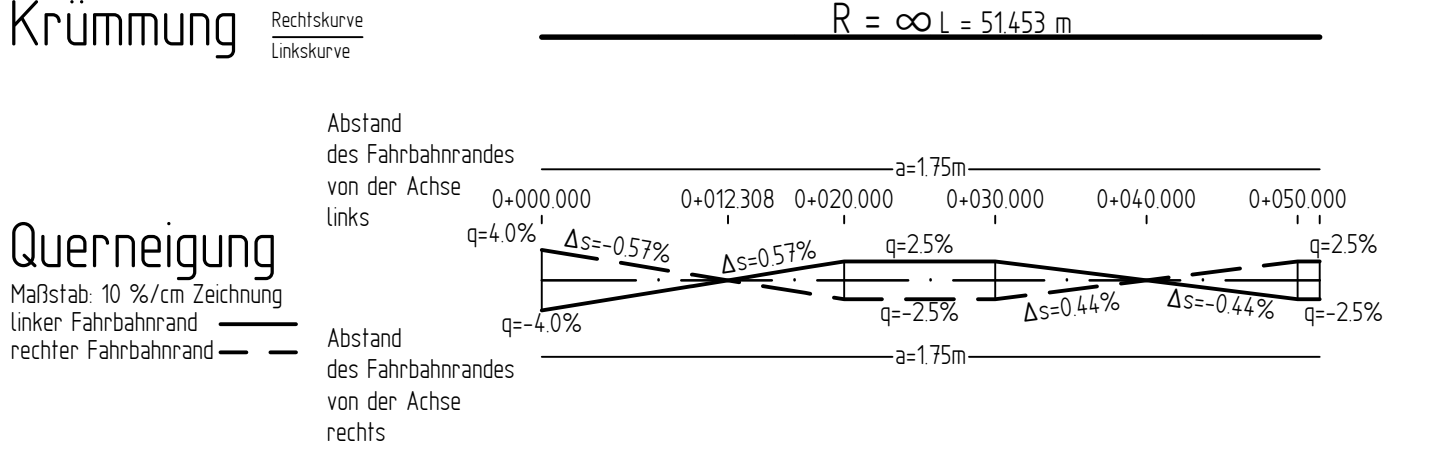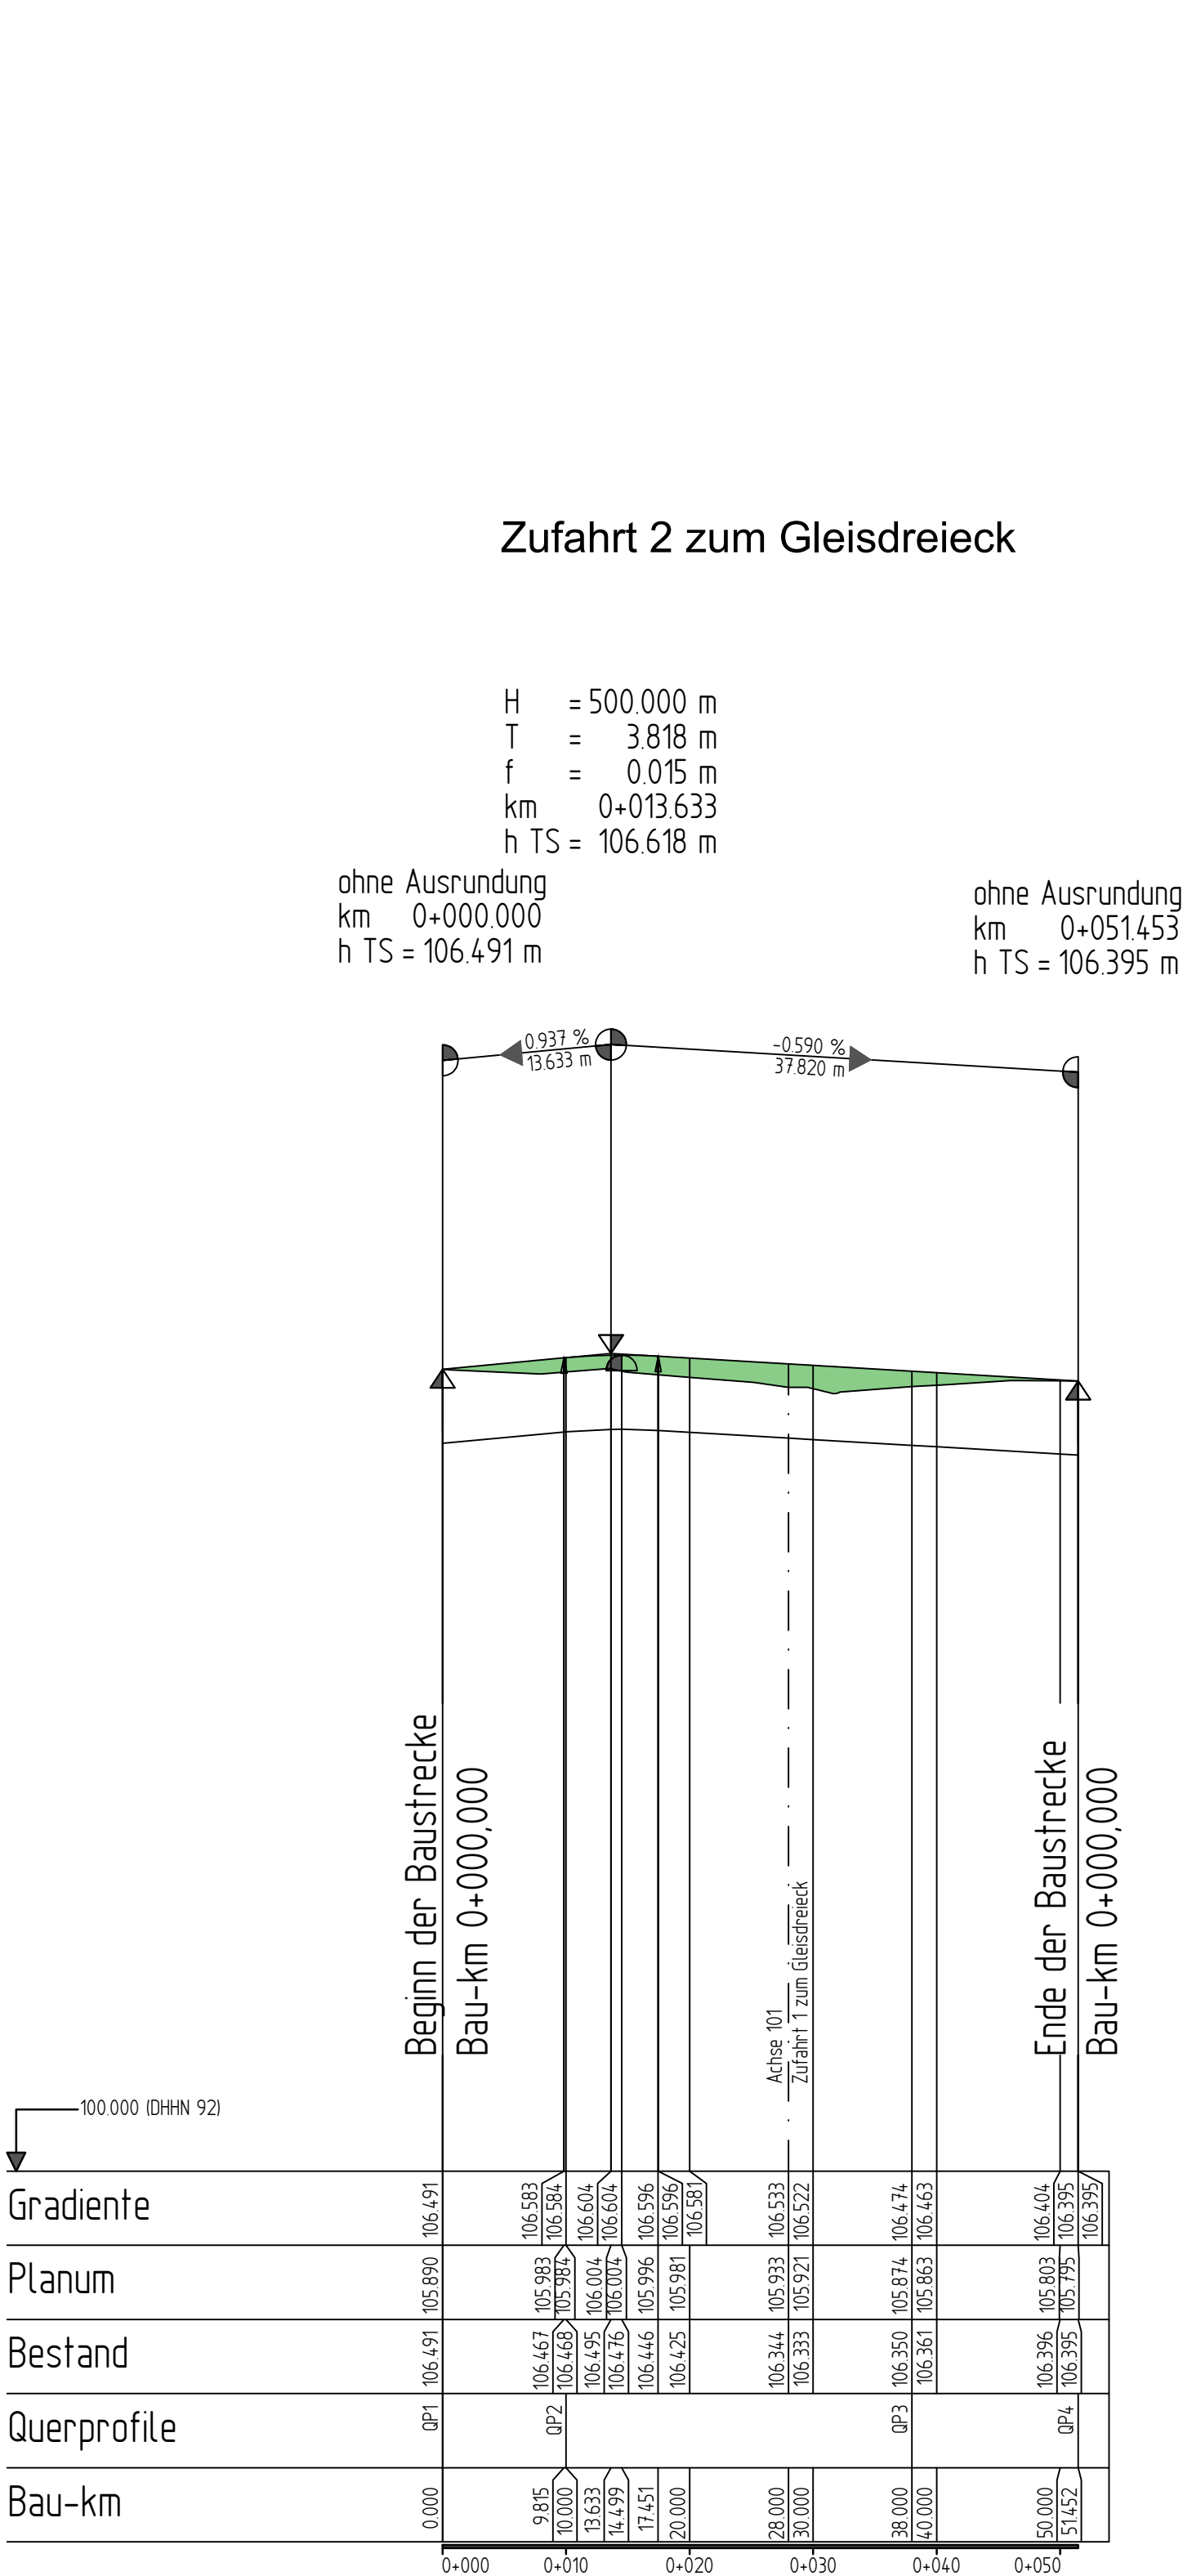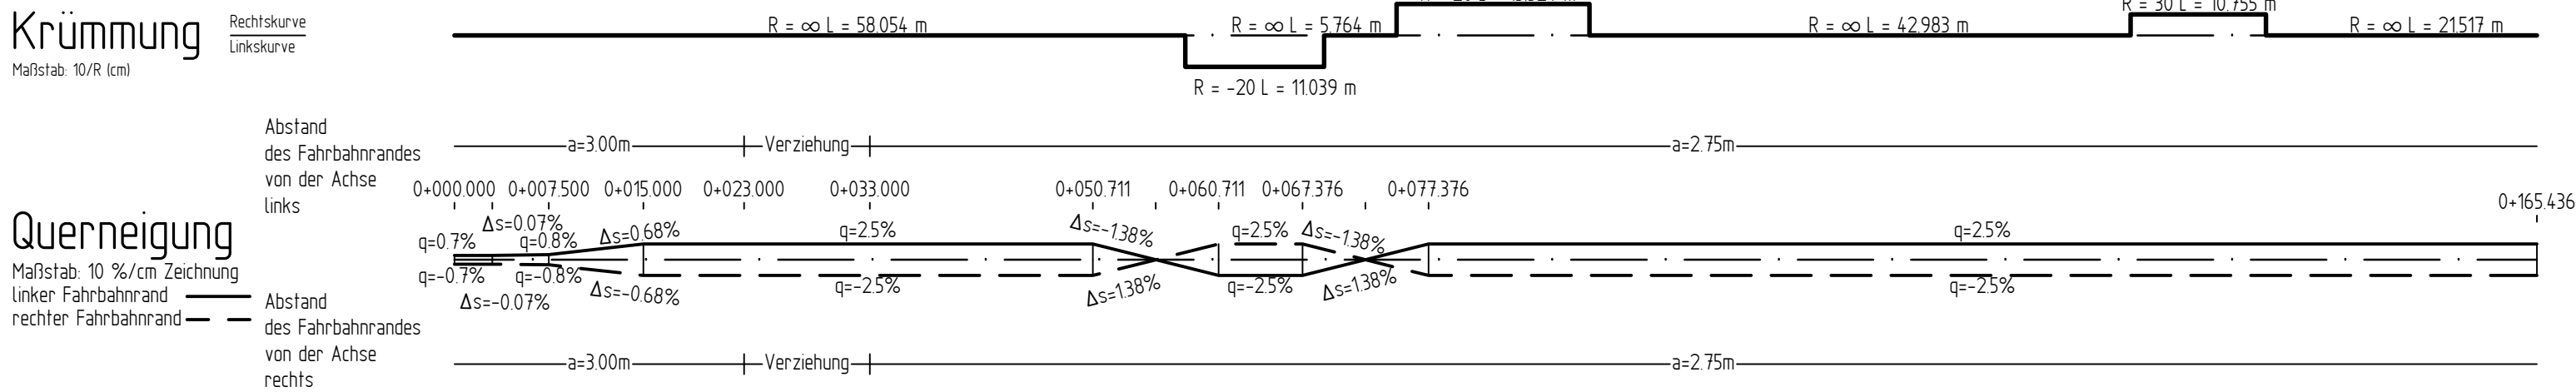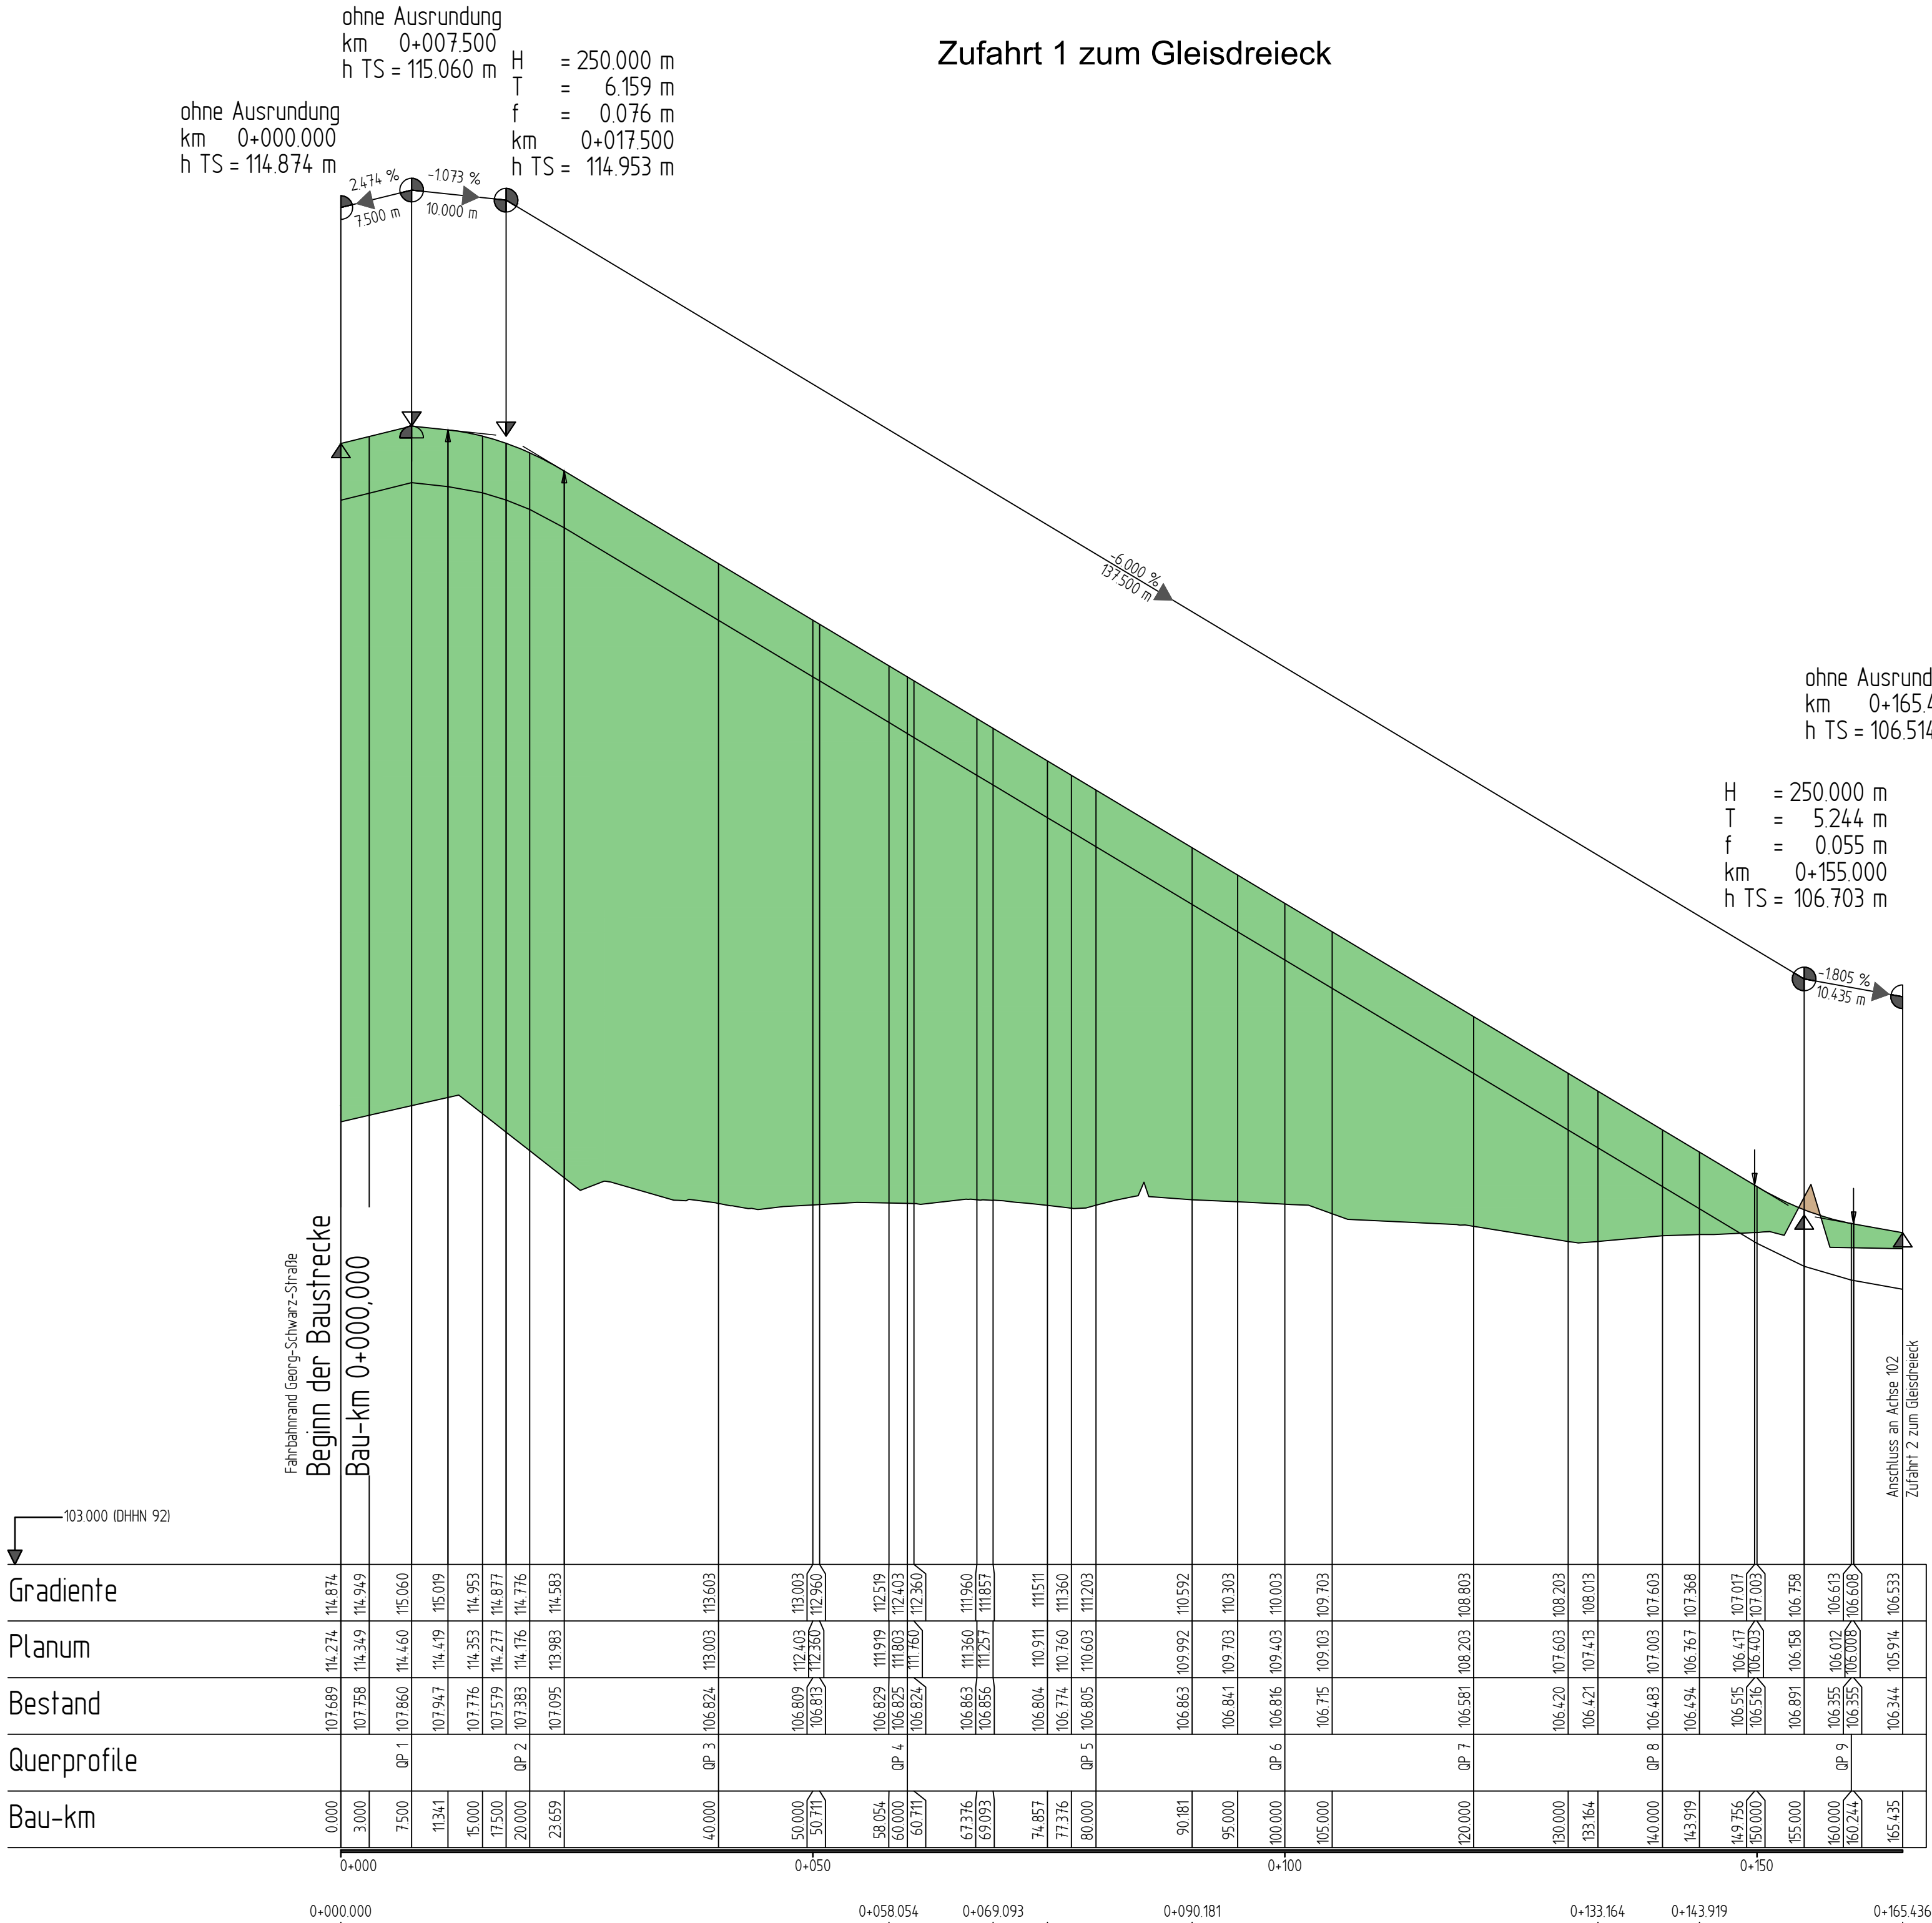

Nr.	Art der Änderung	Datum	Zeichen
-----	------------------	-------	---------

Bearbeitet:	
Gezeichnet:	
Geprüft:	
Projekt-Nr.:	

Stadt Leipzig Mobilitäts- und Tiefbauamt 66 Prager Straße 118 - 136 04317 Leipzig	Bearbeitet:
	Gezeichnet:
	Geprüft:

Unterlage 6 /Blatt-Nr.:8 Höhenplan 8 Zufahrt 1 zum Gleisdreieck Zufahrt 2 zum Gleisdreieck Maßstab: 1:500/50	
--	--

Ersatzneubau Georg-Schwarz-Brücken einschließlich Umbau Am Ritterschlößchen	
aufgestellt:	
Leipzig, den	Dipl.-Ing. M.Jana Amtsleiter

HP A1


Zufahrt zur Ausgleichfläche Netto

H = 100.000 m
T = 5.423 m
f = 0.147 m
km 0+014.605
h TS = 106.849 m


H = 50.000 m
T = 1.513 m
f = 0.023 m
km 0+002.925
h TS = 105.914 m

ohne Ausrundung
km 0+000.000
h TS = 105.857 m

ohne Ausrundung
km 0+021.581
h TS = 106.650 m

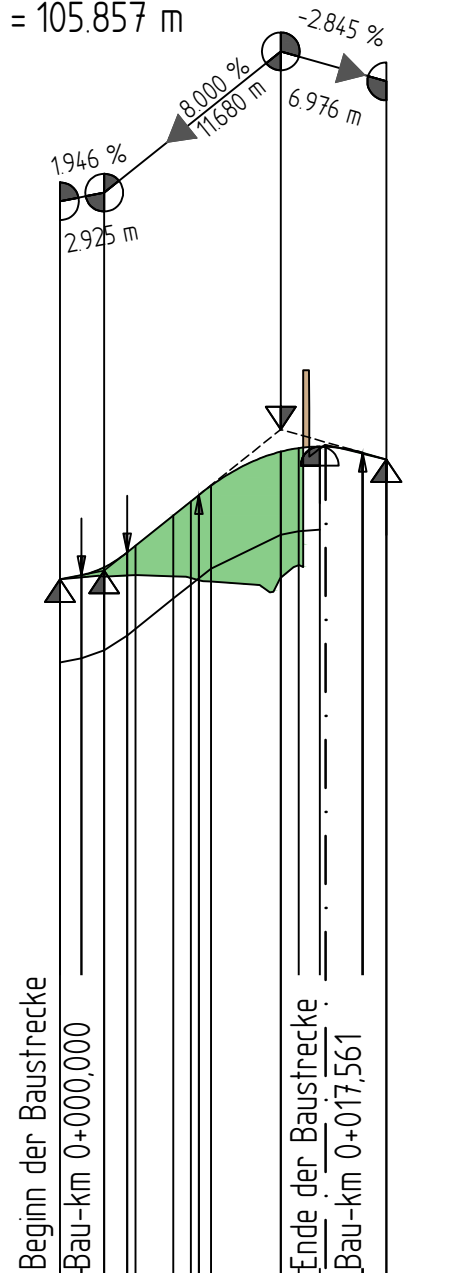

Gradiente	105.857 105.865 105.870 105.877 105.884 115.173
-----------	--

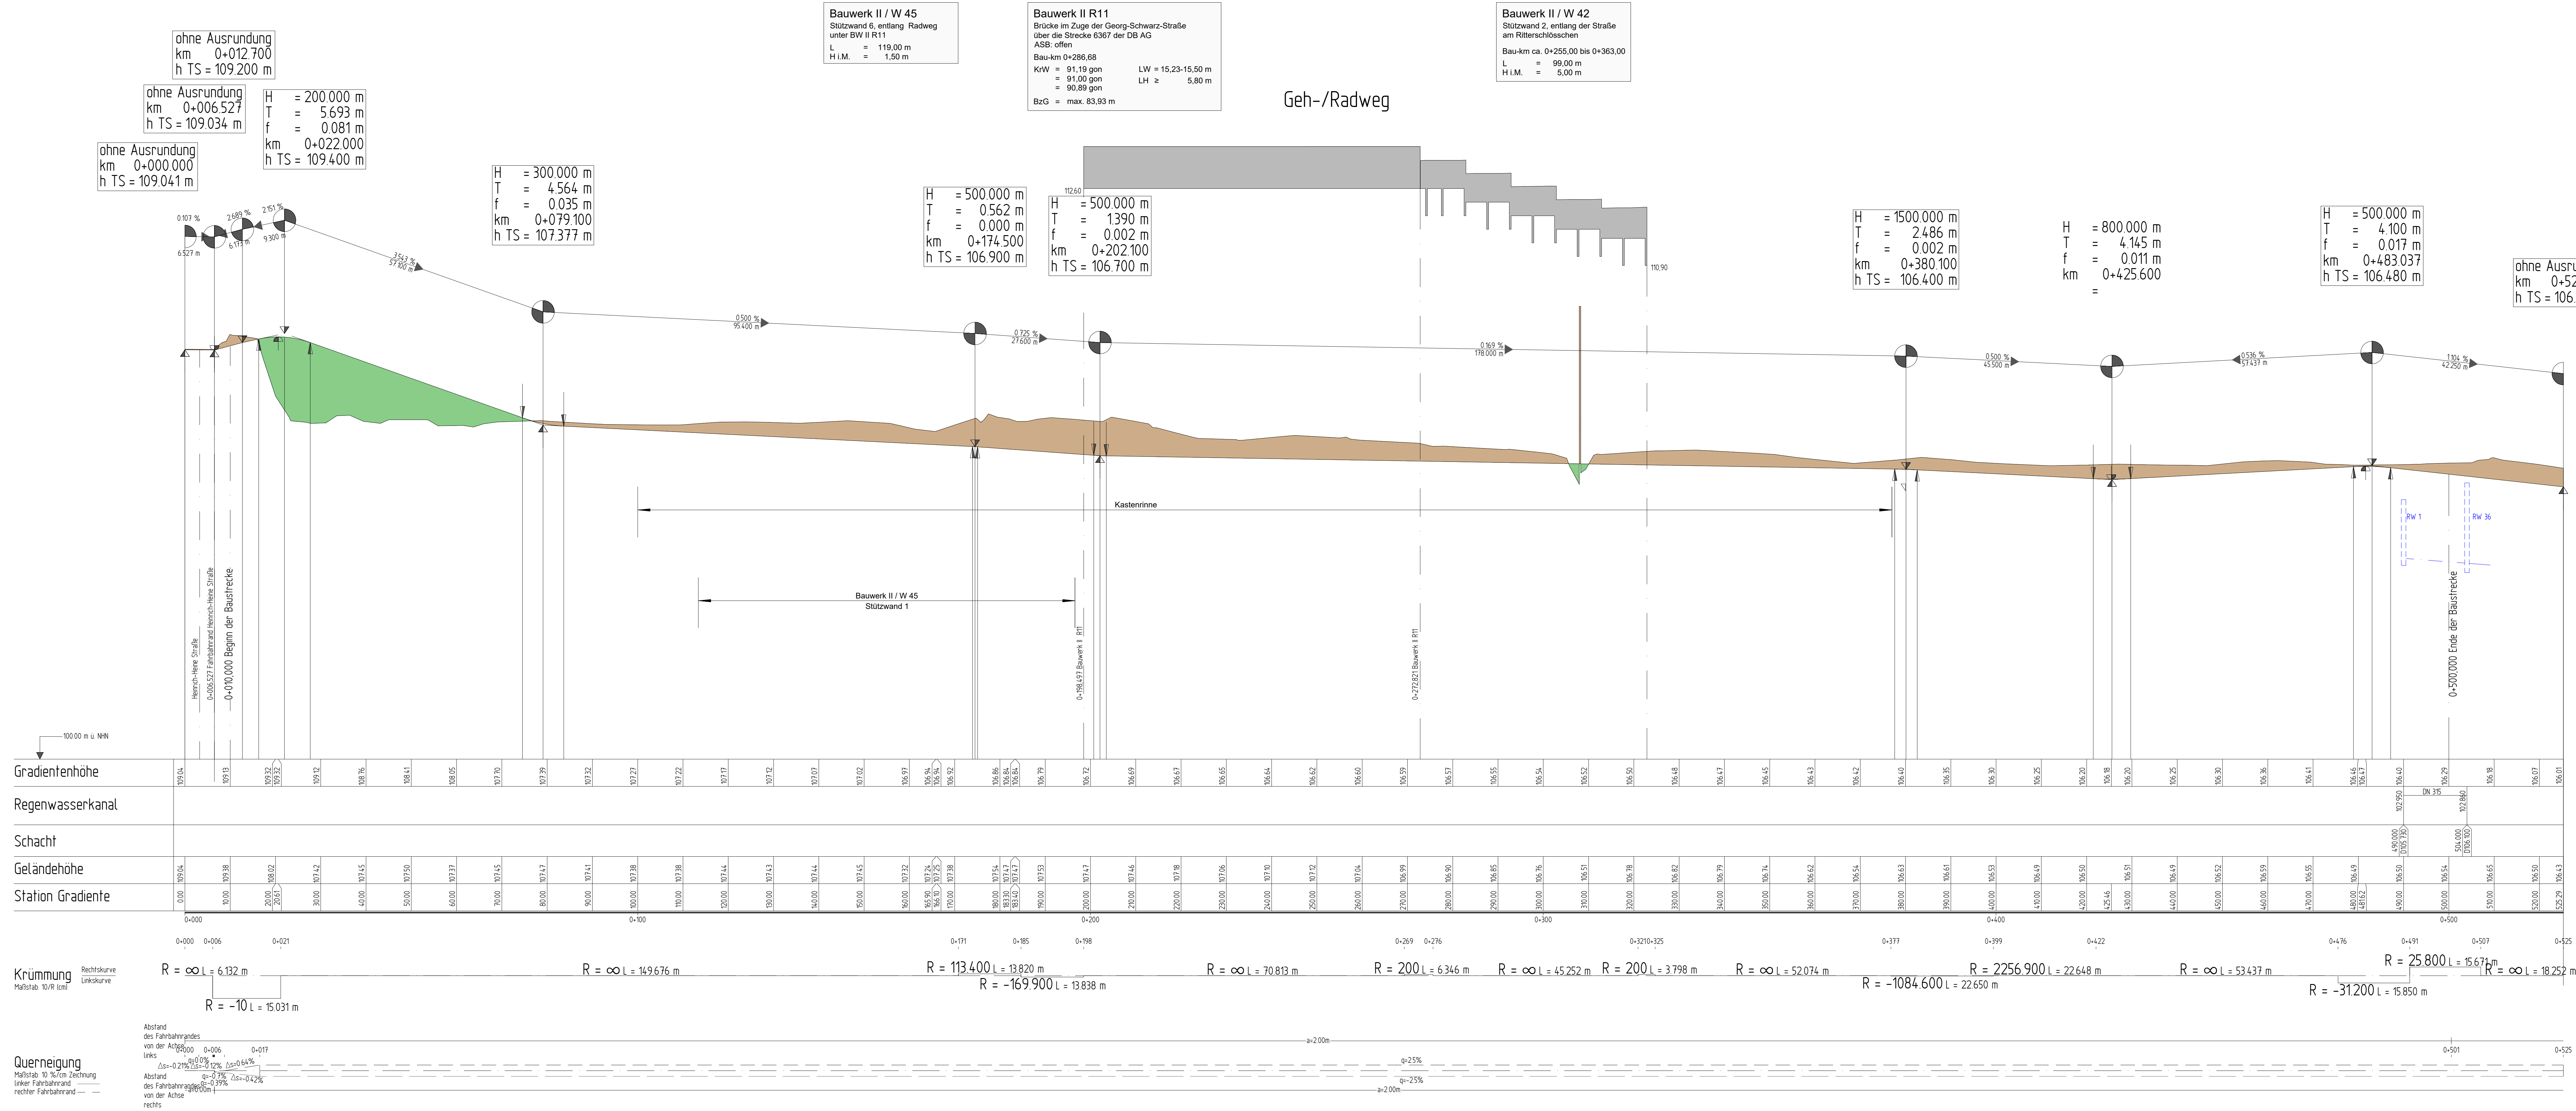

Zeichenerklärung

- Gradientenbruchpunkt
 - Gradiententiefpunkt
 - Ausrundungsbeginn Kuppe / Ausrundungsende Wanne
 - Damm
 - Einschnitt
 - Regenwasserkanal
 - Schacht Regenwasser
- H = 15000 m
T = 362.155 m
F = 4.372 m
km = 0+601.335
hTS = 415.868 m
- Neigungsbrechpunkt
mit Angabe von
Ausrundungshaltmesser,
Tangentenlänge,
Stichhöhe,
Bau-km, Höhe
Tangentenschnittpunkt
- 1.500‰
1531.000 m
- 0.689‰
725.500 m
- S = Sohlhöhe
D = Deckelhöhe

Nr.	Art der Änderung	Datum	Zeichen

Bearbeitet:	
Gezeichnet:	
Geprüft:	
Projekts-Nr.:	

Stadt Leipzig Mobilitäts- und Tiefbauamt 66 Prager Straße 118 - 136 04317 Leipzig	Bearbeitet:	
	Gezeichnet:	
	Geprüft:	

Plan zur Ausschreibung	Unterlage 6 /Blatt-Nr.:10 Höhenplan 10 Geh-/Radweg
Stadt Leipzig Mobilitäts- und Tiefbauamt	Maßstab: 1:500/50

Ersatzneubau Georg-Schwarz-Brücken einschließlich Umbau Am Ritterschlösschen	aufgestellt:	
	Leipzig, den	Dipl.-Ing. M.Jana Amtsleiter

Y:\2015\15062_Georg-Schwarz-Brücken_Umbau_Radweg\15062_000_Plan_Ausschreibung\Unterlage 6_Höhenplan10_Geh-/Radweg.dwg