
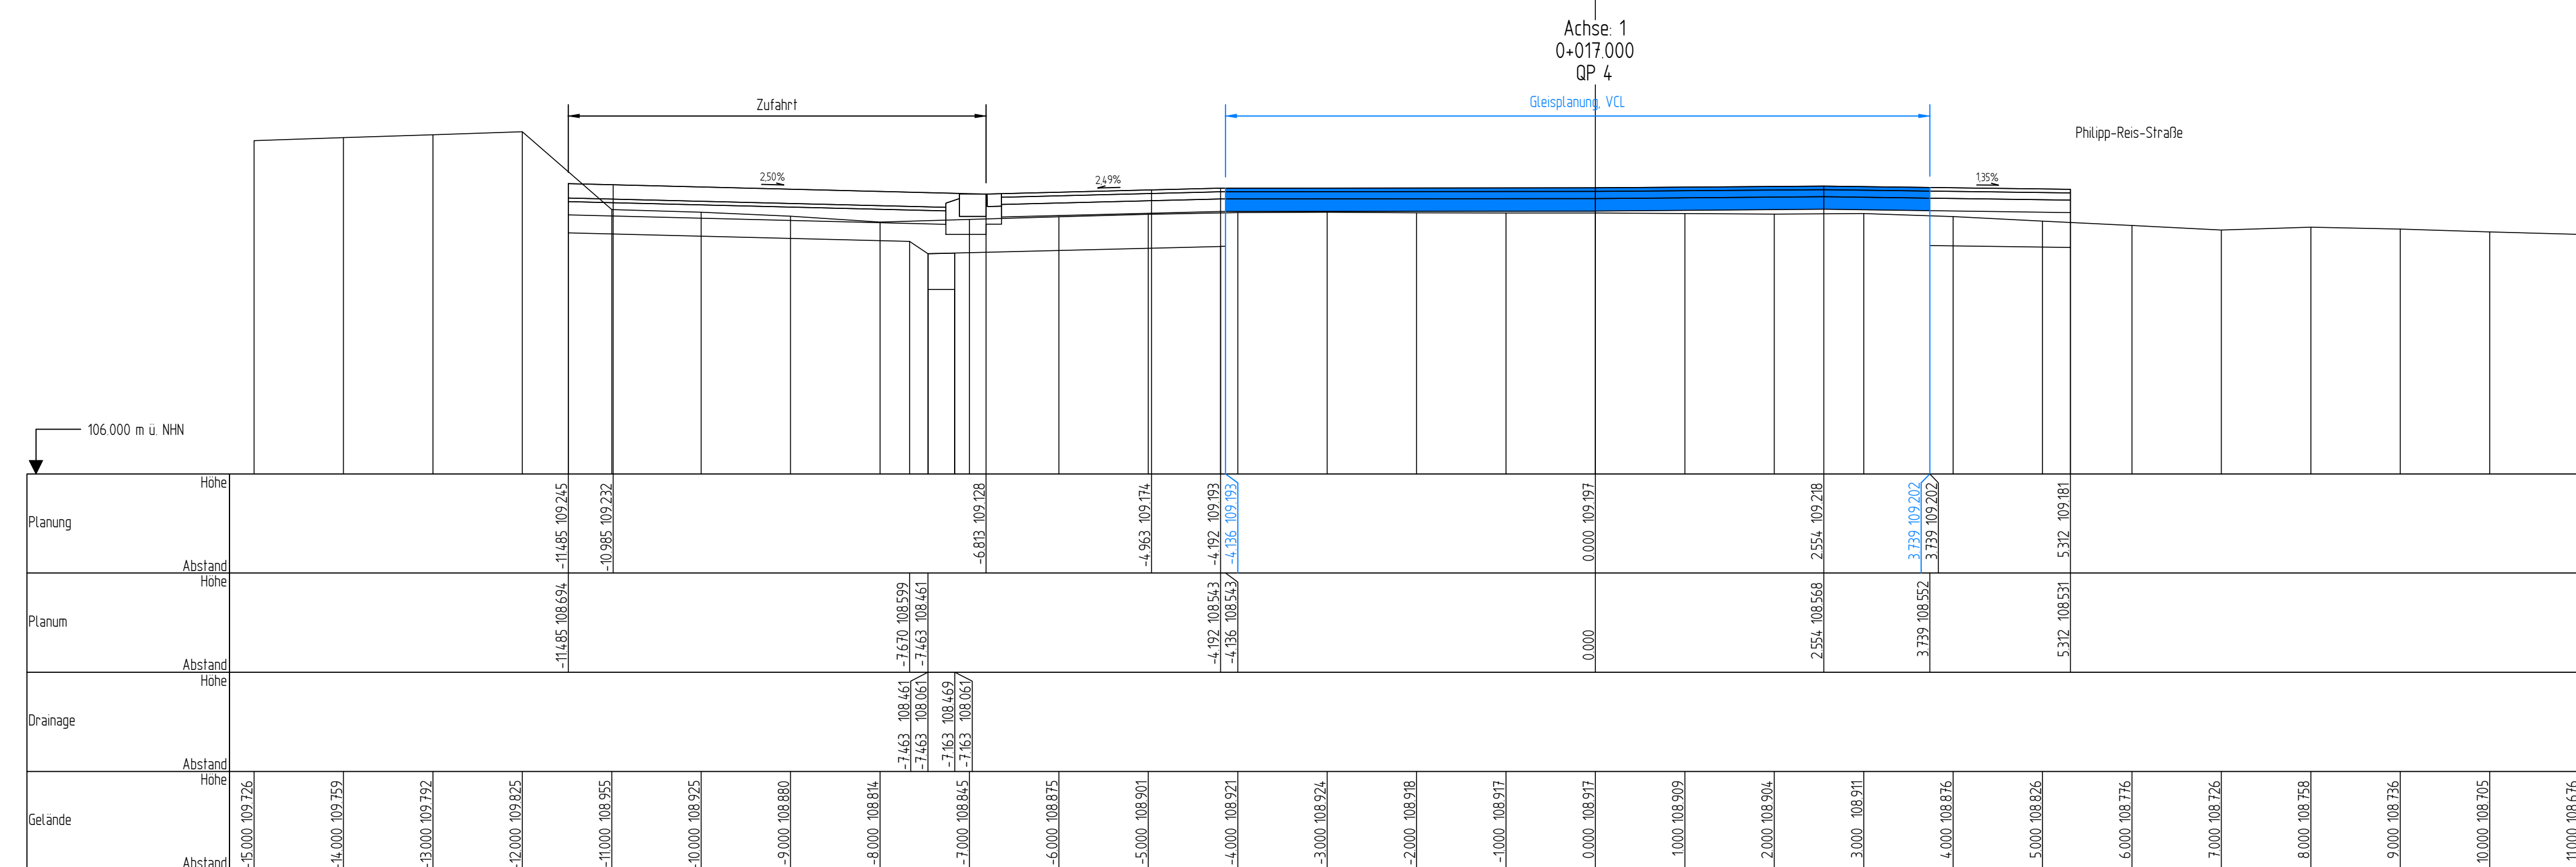
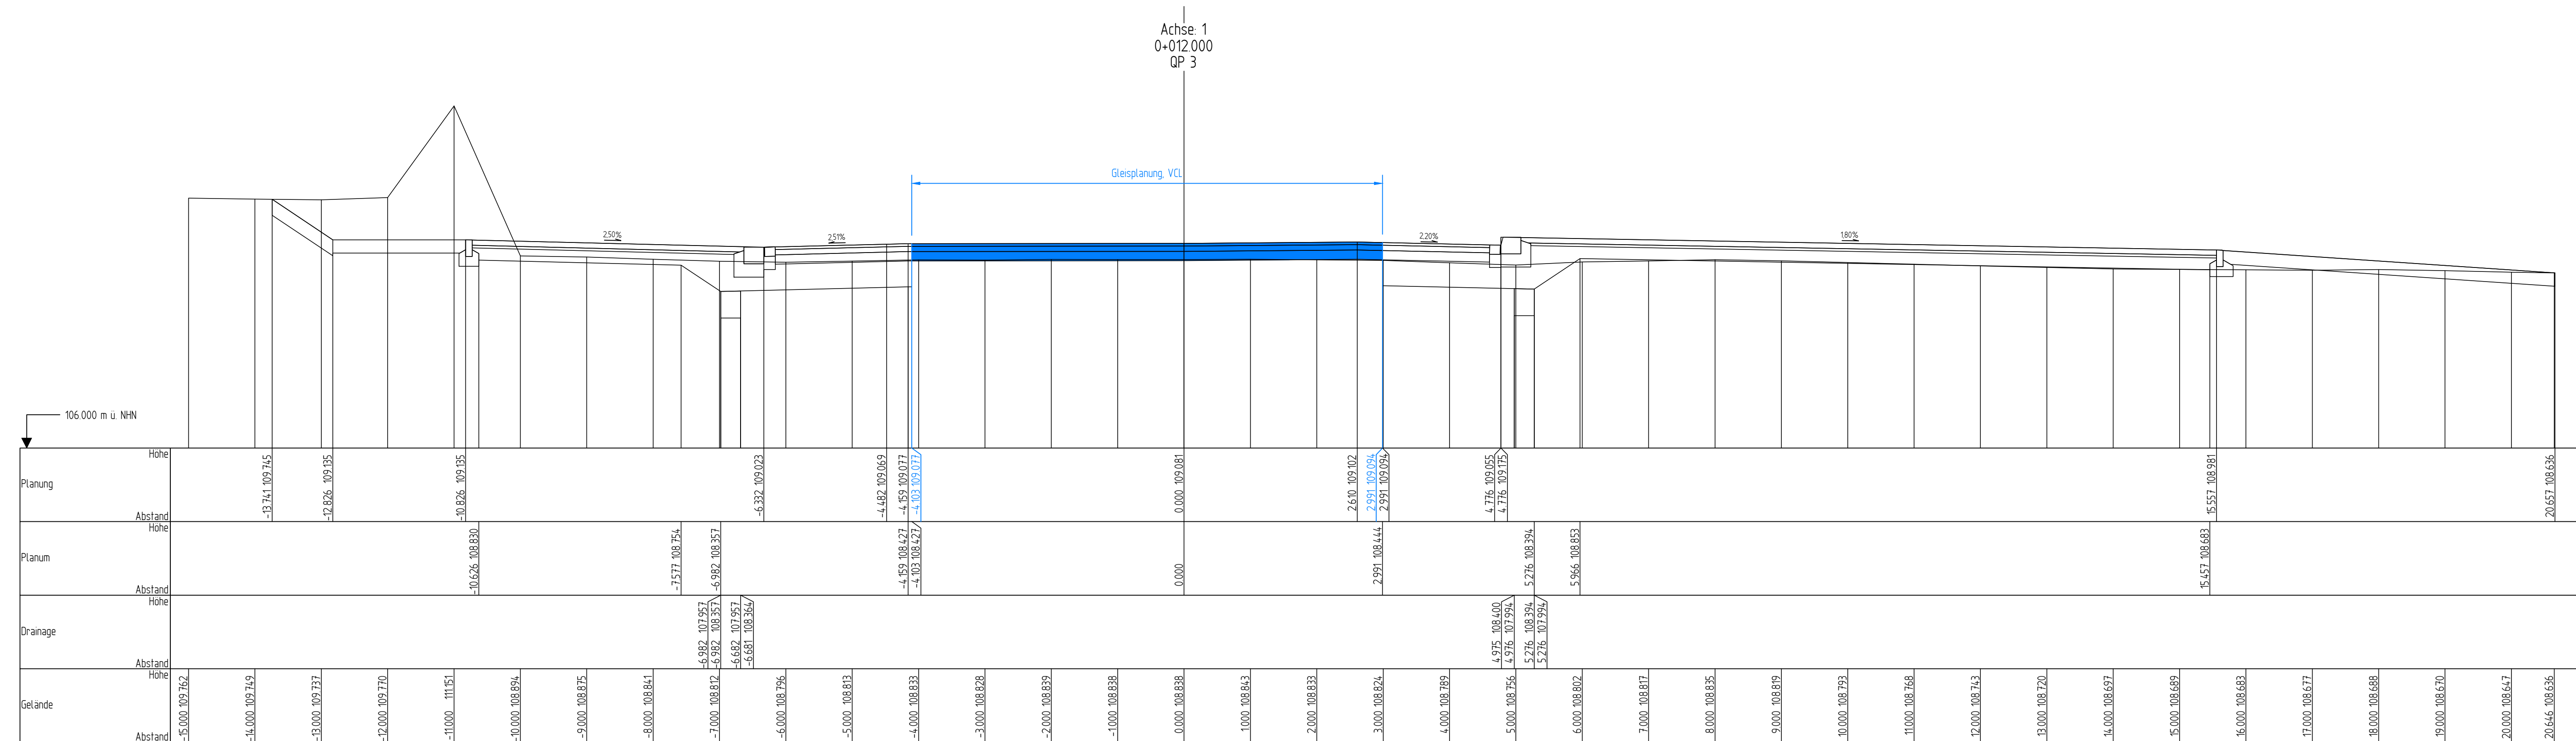
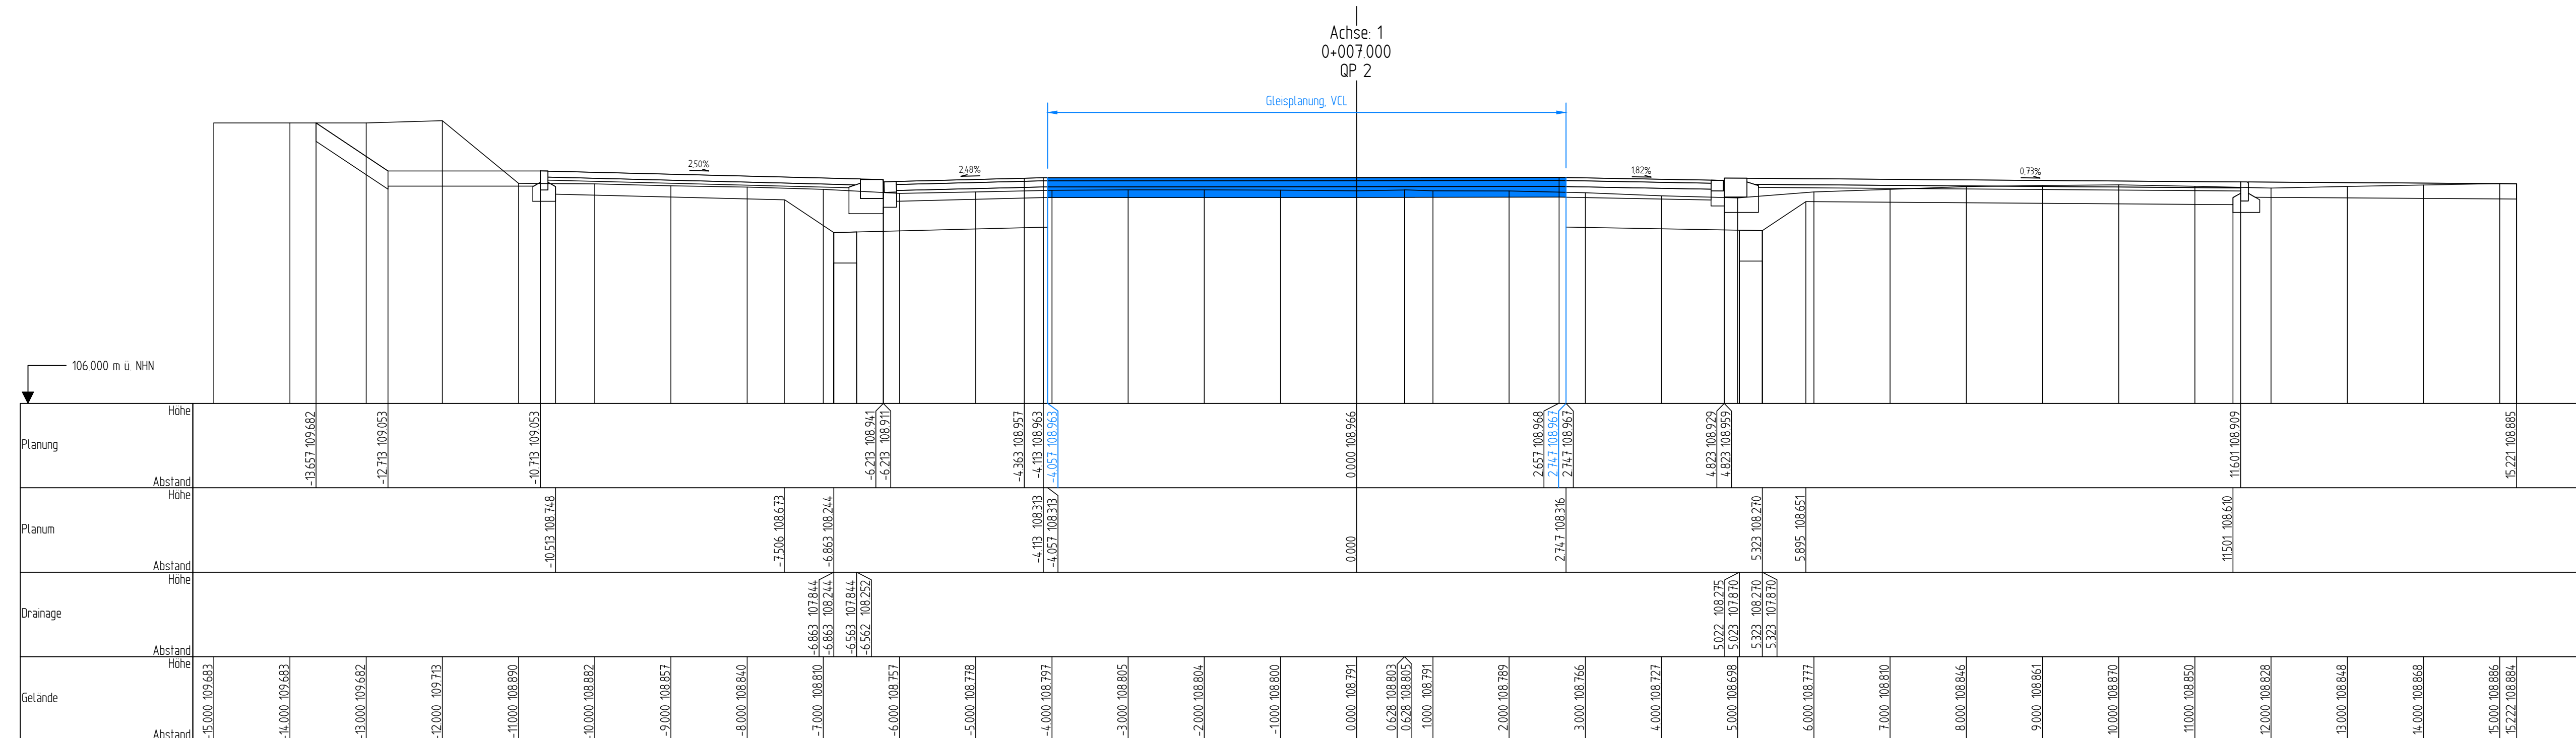


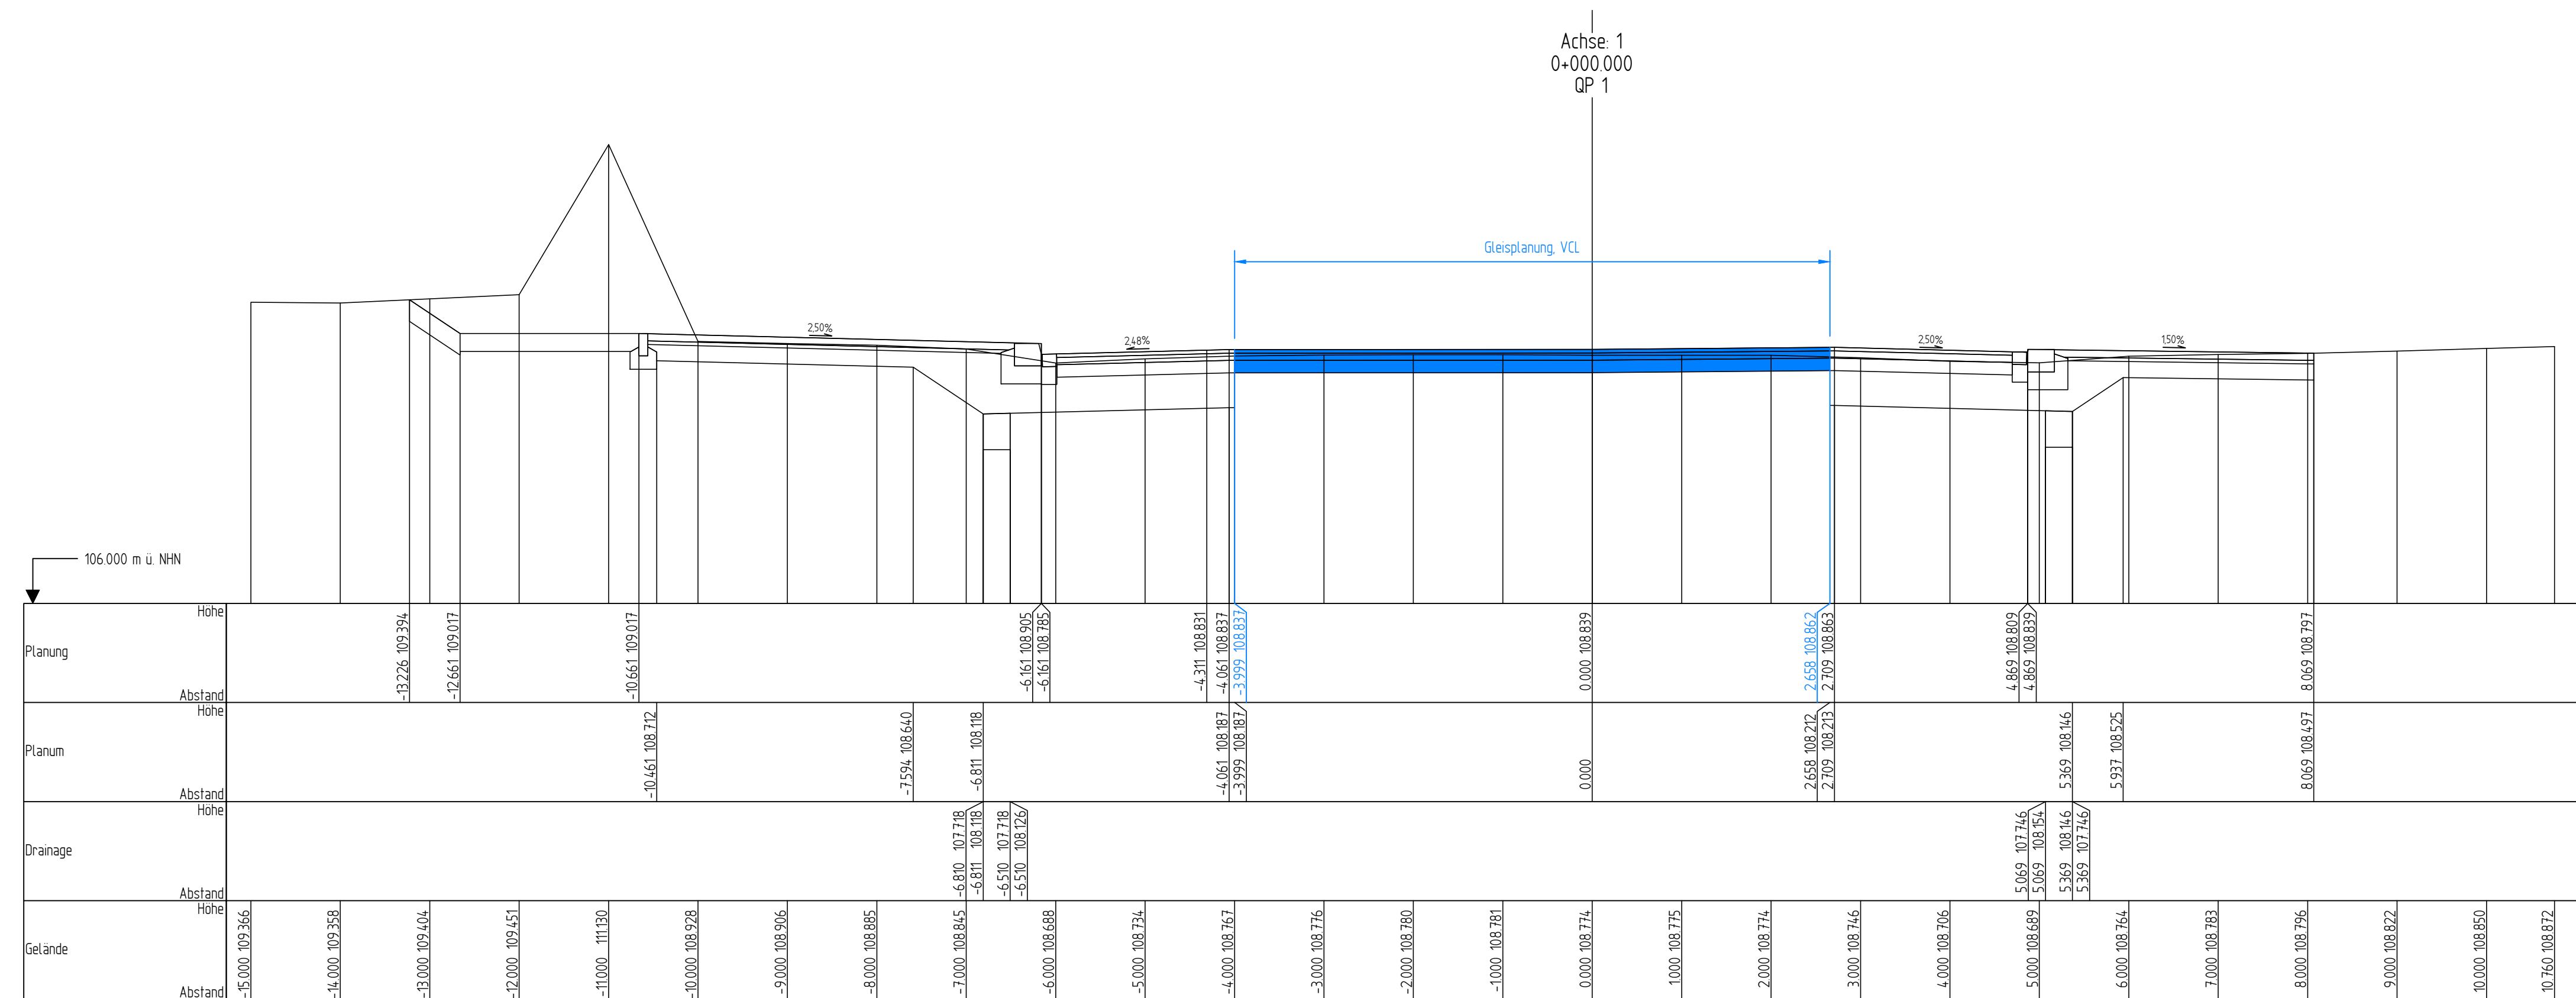

Nr.	Art der Änderung	Datum	Zeichen

	Bearbeitet:
	Gezeichnet:
	Geprüft:
	Projek-Nr.:

Stadt Leipzig
Mobilitäts- und Tiefbauamt 66
Prager Straße 118 - 136
04317 Leipzig


--	--

Plan zur Ausschreibung




Ersatzneubau Georg-Schwarz-Brücken
einschließlich Umbau Am Ritterschlößchen


aufgestellt:	
Leipzig, den Dipl.-Ing. M.Jana Amstler	

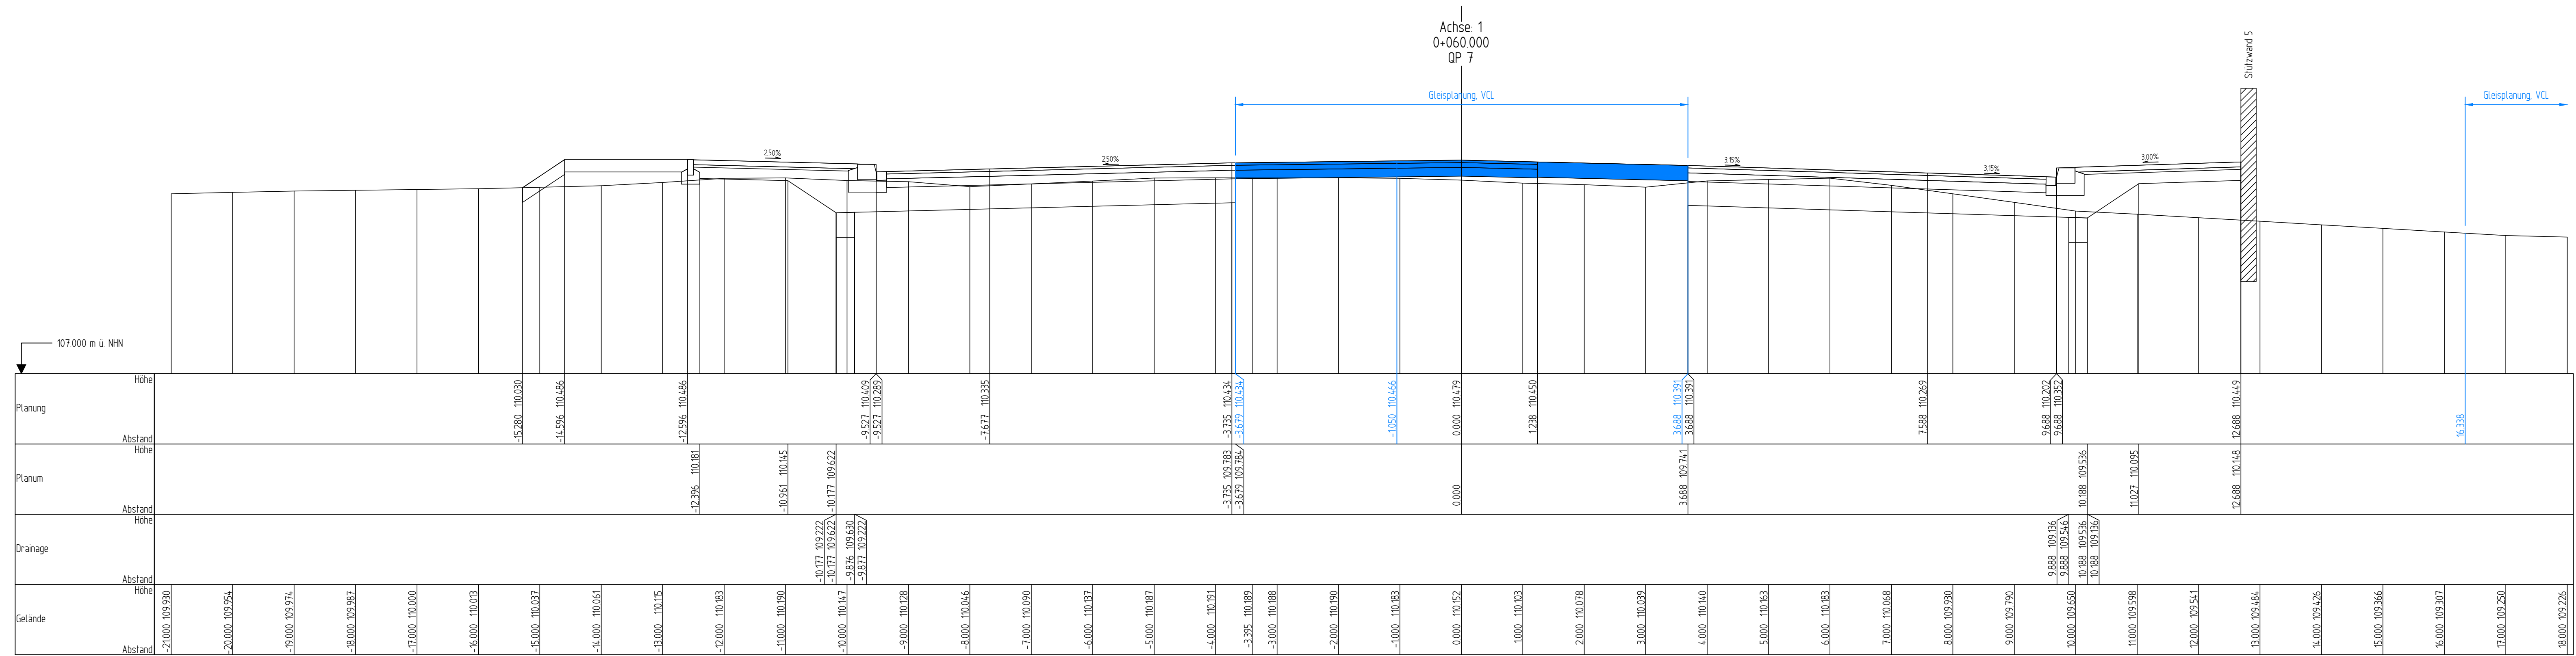



aufgestellt:	
Leipzig, den Dipl.-Ing. M.Jana Amtsleiter	

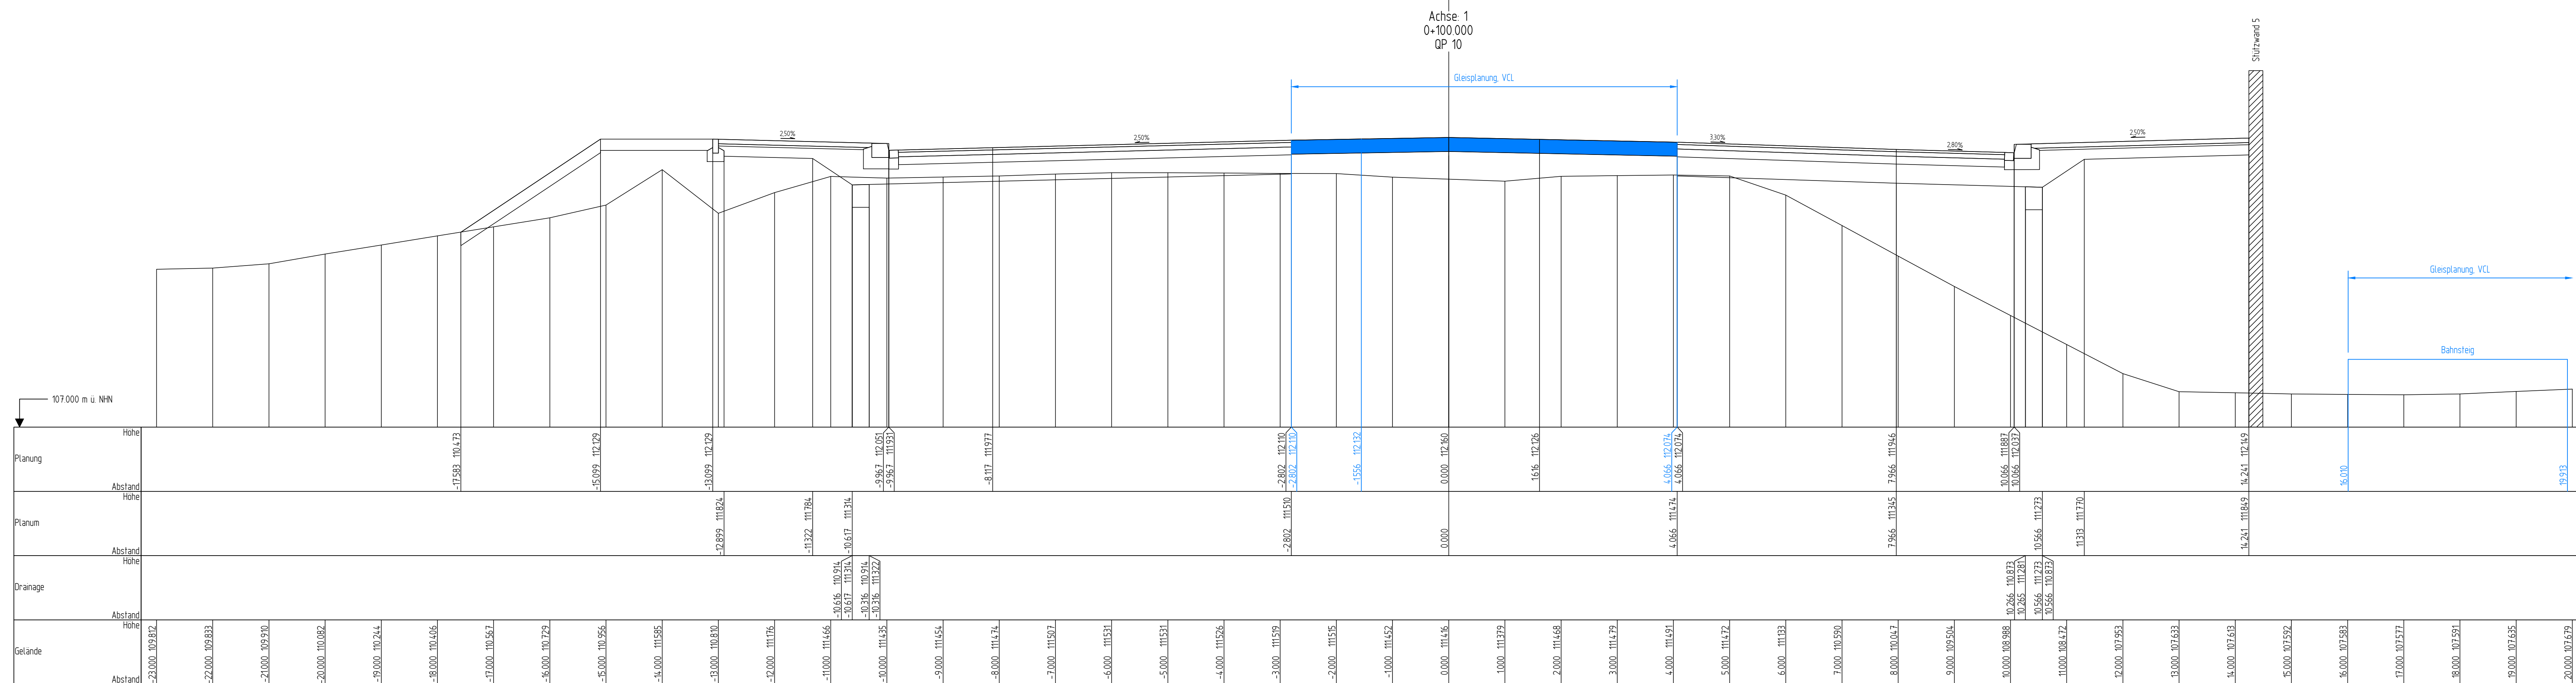


aufgestellt:	
Leipzig, den Dipl.-Ing. M.Jana Antstehler	

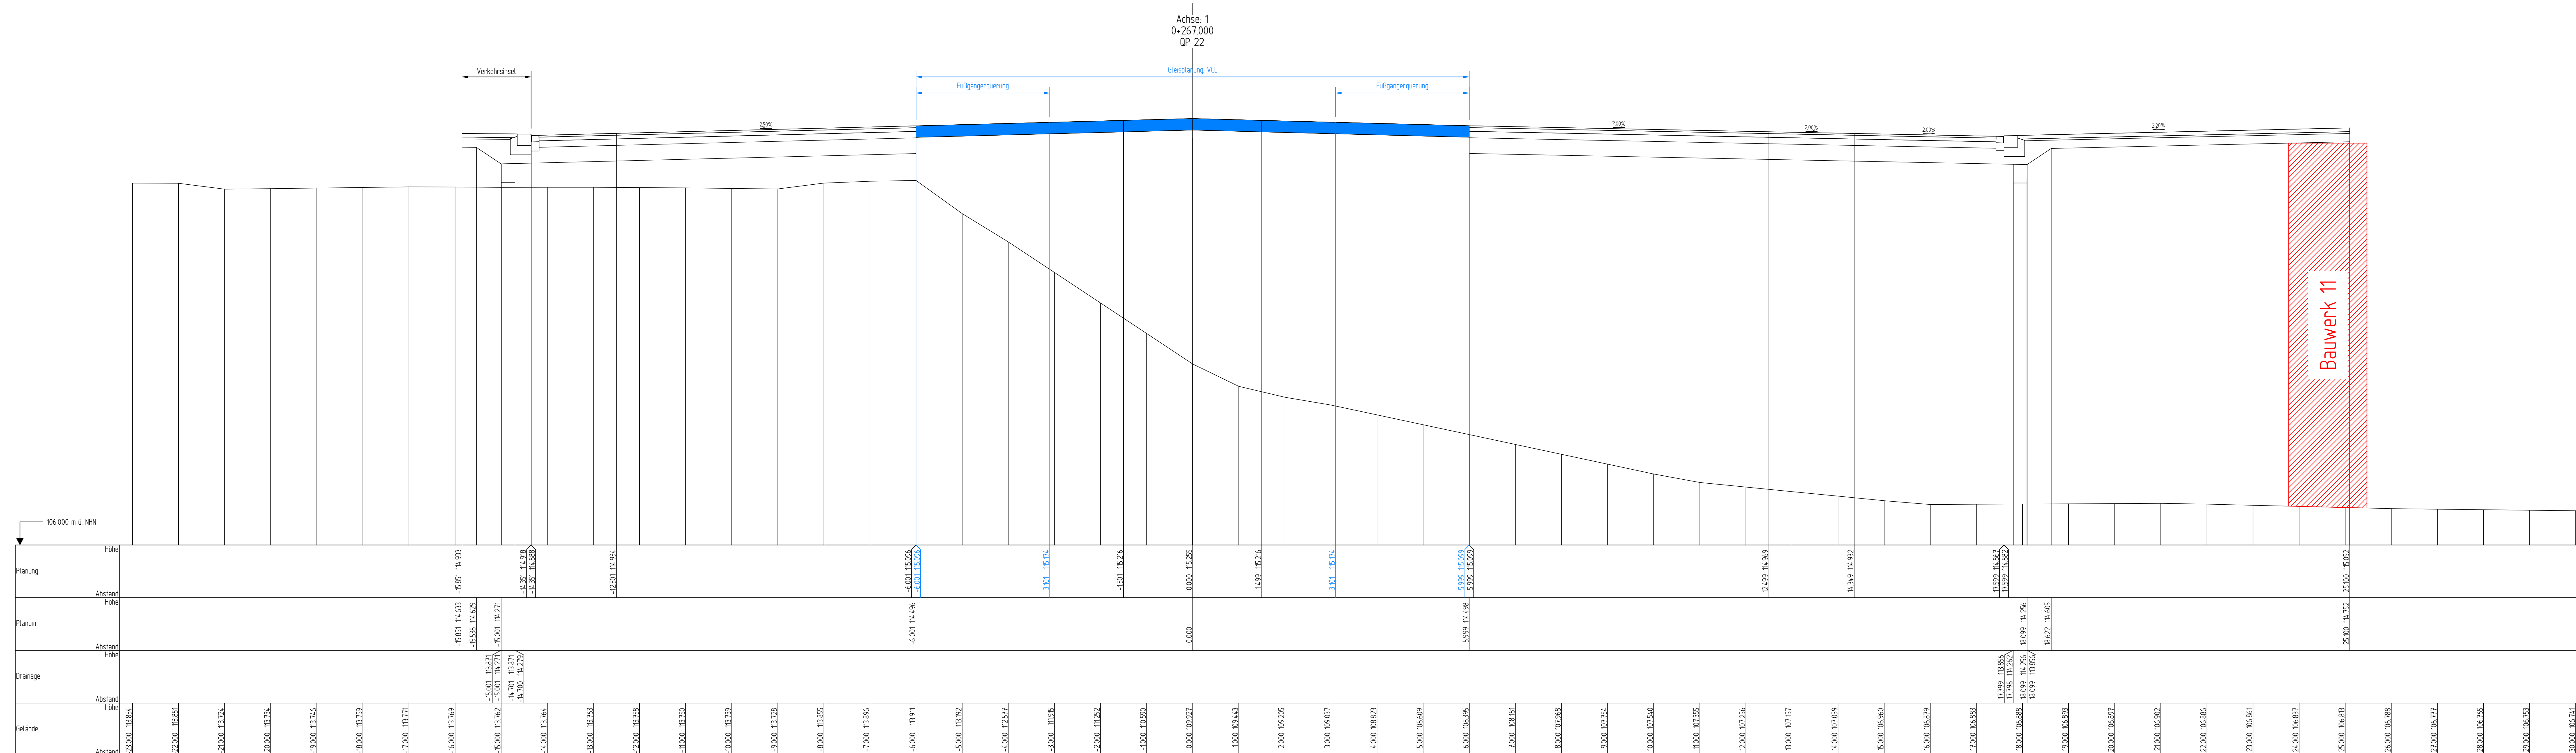


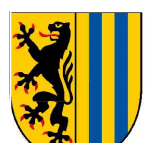No.	Art der Änderung	Datum	Zeichen		
			Bearbeitet:		
			Gesprochen:		
			Eingepf:		
			Projekt-Nr.:		
Stadt Leipzig Mobilitäts- und Tiefbauamt 66 Prager Straße 118 - 136 04317 Leipzig			Bearbeitet:		
			Gesprochen:		
			Eingepf:		
Plan zur Ausschreibung					
 Stadt Leipzig Mobilitäts- und Tiefbauamt	Unterlage 14.2 (Blatt-Nr.: 9) Querprofil 9 Georg-Schwarz-Straße Leipziger Straße Querprofil 21 bis 22 Maßstab: 1 : 50				
Ersatzneubau Georg-Schwarz-Brücken einschließlich Umbau Am Ritterschlößchen					
aufgestellt:					
Leipzig, den			Dipl.-Ing. M.Jana Amtsleiter		


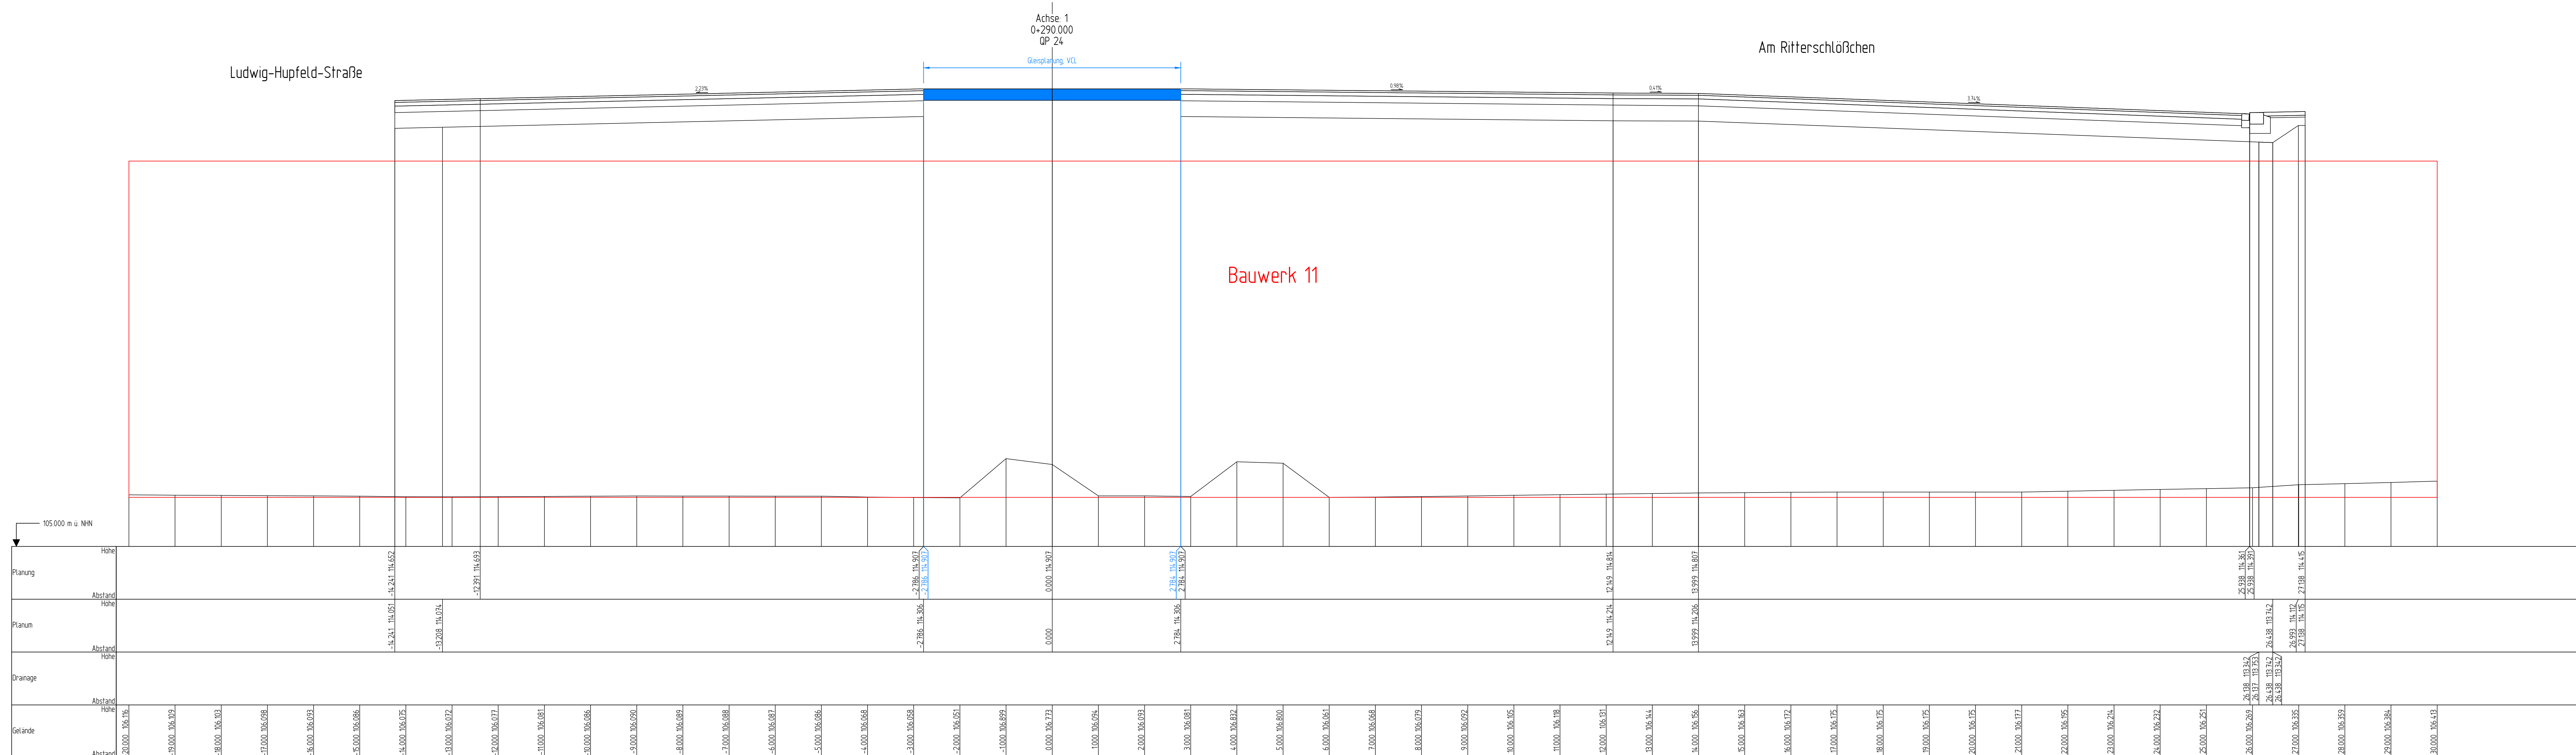
696 x 1484

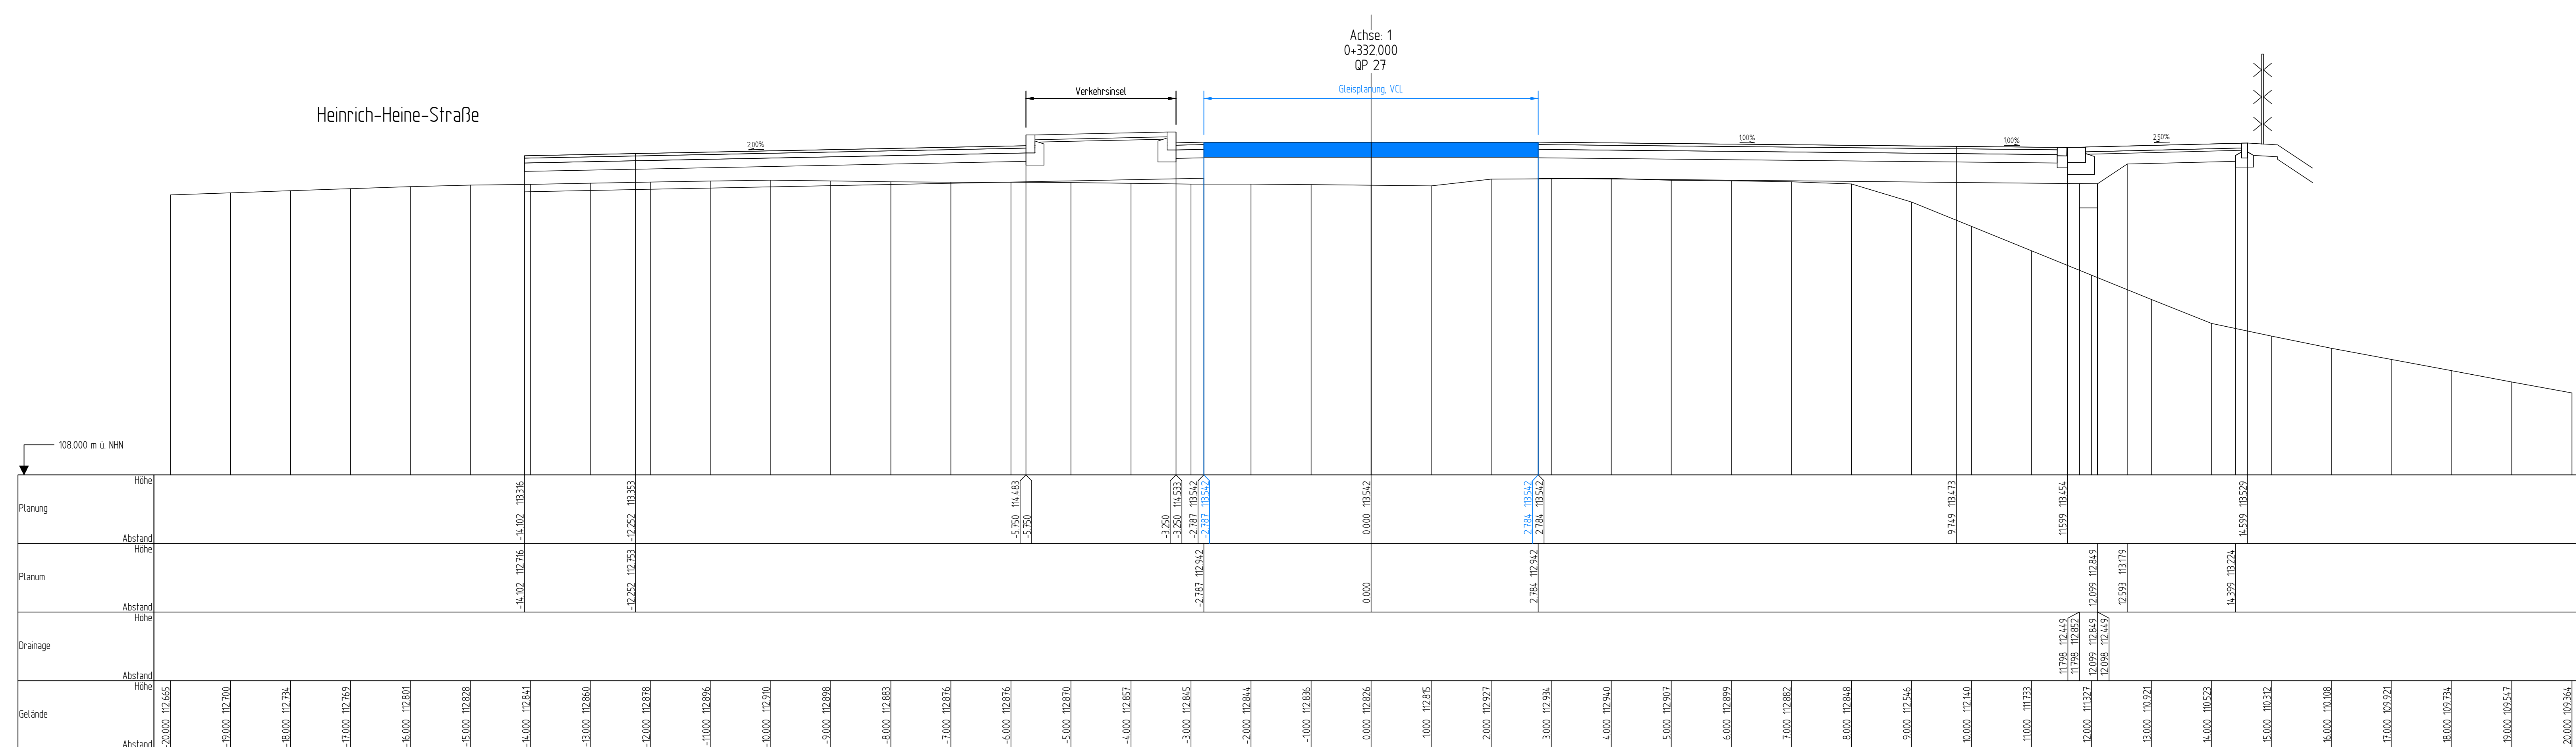

Nr.	Art der Änderung	Datum	Zichen
		Bearbeiter:	
		Gesprochen:	
		Gepüßt:	
		Projekt-Nr.:	
Stadt Leipzig Mobilitäts- und Tiefbauamt Prager Straße 118 - 136 04317 Leipzig			
		Bearbeiter:	
		Gesprochen:	
		Gepüßt:	
Plan zur Ausschreibung			
		Unterlage 14.2 Blatt-Nr.: 11 Querverprofile 11 Georg-Schwarz-Straße Leipziger StraÙe Querprofil 25 bis 27 Maßstab: 1:50	
Ersatzneubau Georg-Schwarz-Brücken einschließlích Umbau Am Ritterschlößchen			
aufgestellt:			
Leipzig, den	Dipl.-Ing. M.Jana Amtsfleier		

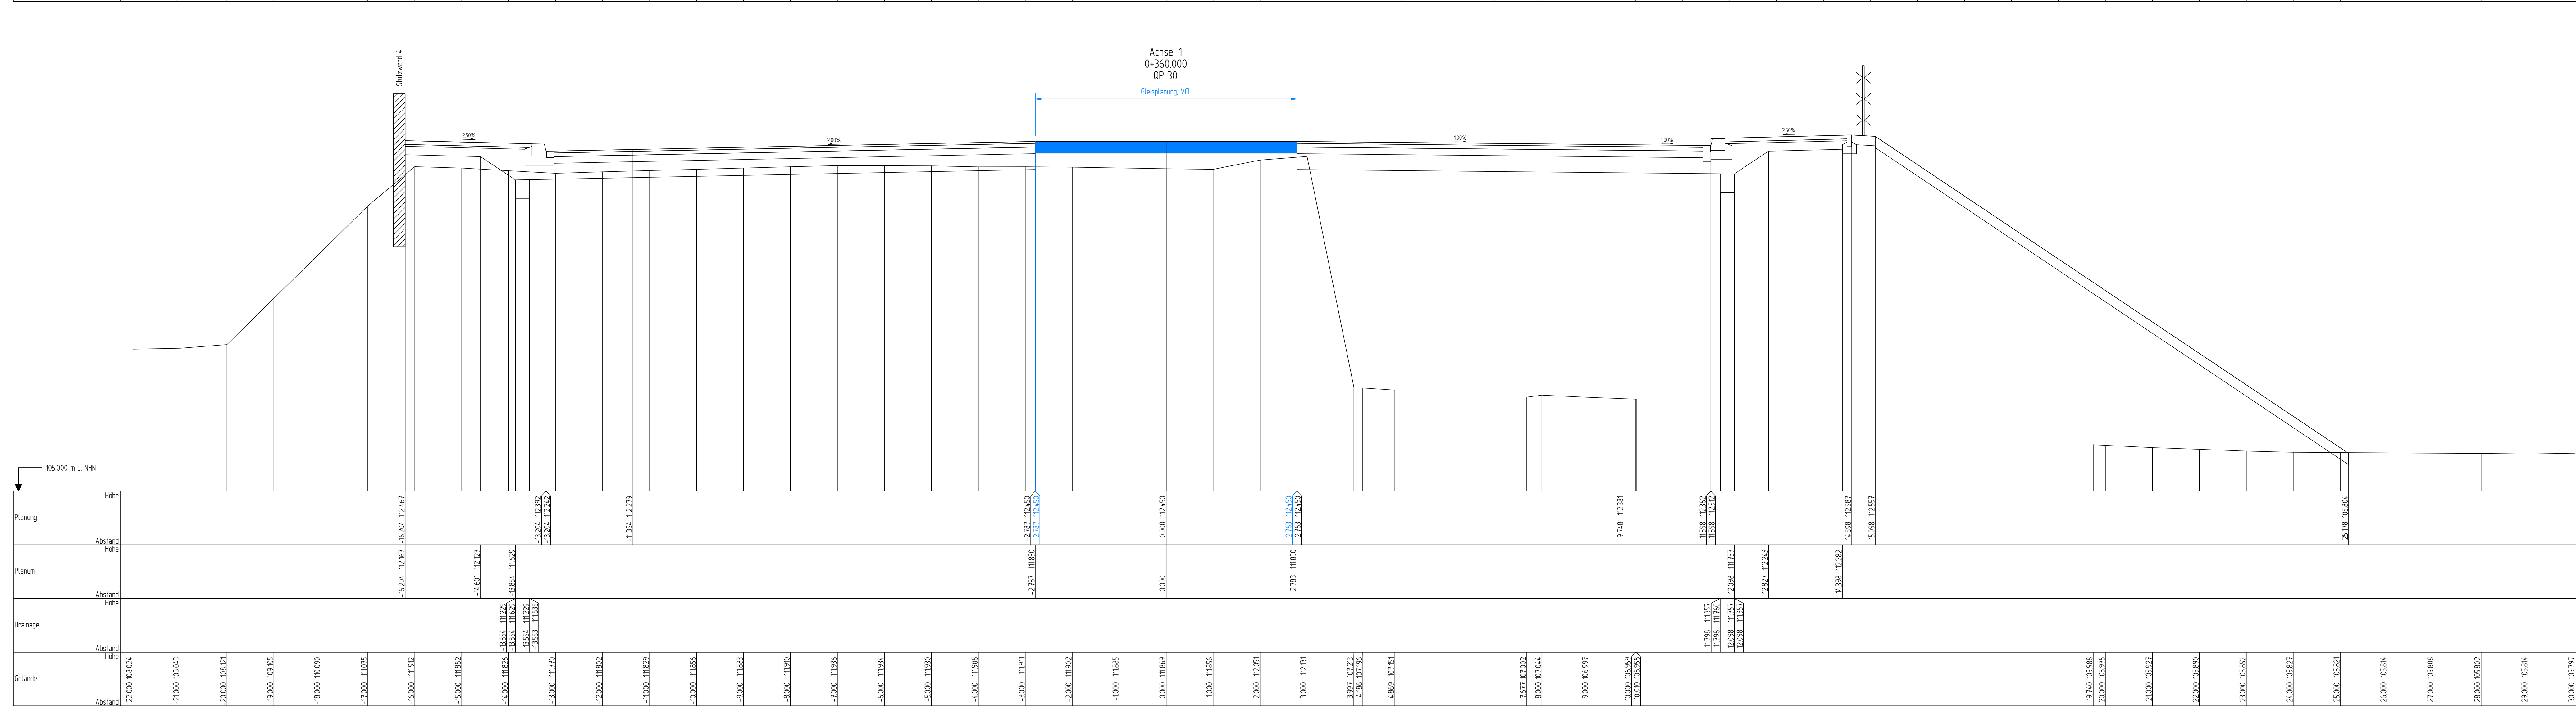

Nr.	Art der Änderung	Datum	Zeichen
		Bearbeiter	
		Gesamtheit	
		Gepöht	
		Projekte:	
Stadt Leipzig Mobilitäts- und Tiefbauamt 66 Prager Straße 118 - 136 04317 Leipzig		Bearbeiter	
		Gesamtheit	
		Gepöht	
Plan zur Ausschreibung			
 Stadt Leipzig Mobilitäts- und Tiefbauamt		Unterlage 14.2 (Blatt-Nr.: 12) Quersprofile 12 Georg-Schwarz-Straße Leuzner Straße Quersprofil 28 bis 30 Maßstab: 1 : 50	
Ersatzneubau Georg-Schwarz-Brücken einschließlich Umbau Am Ritterschlößchen			
aufgestellt:			
Leipzig, den	Dipl.-Ing. M.Jana Amtsleiter		

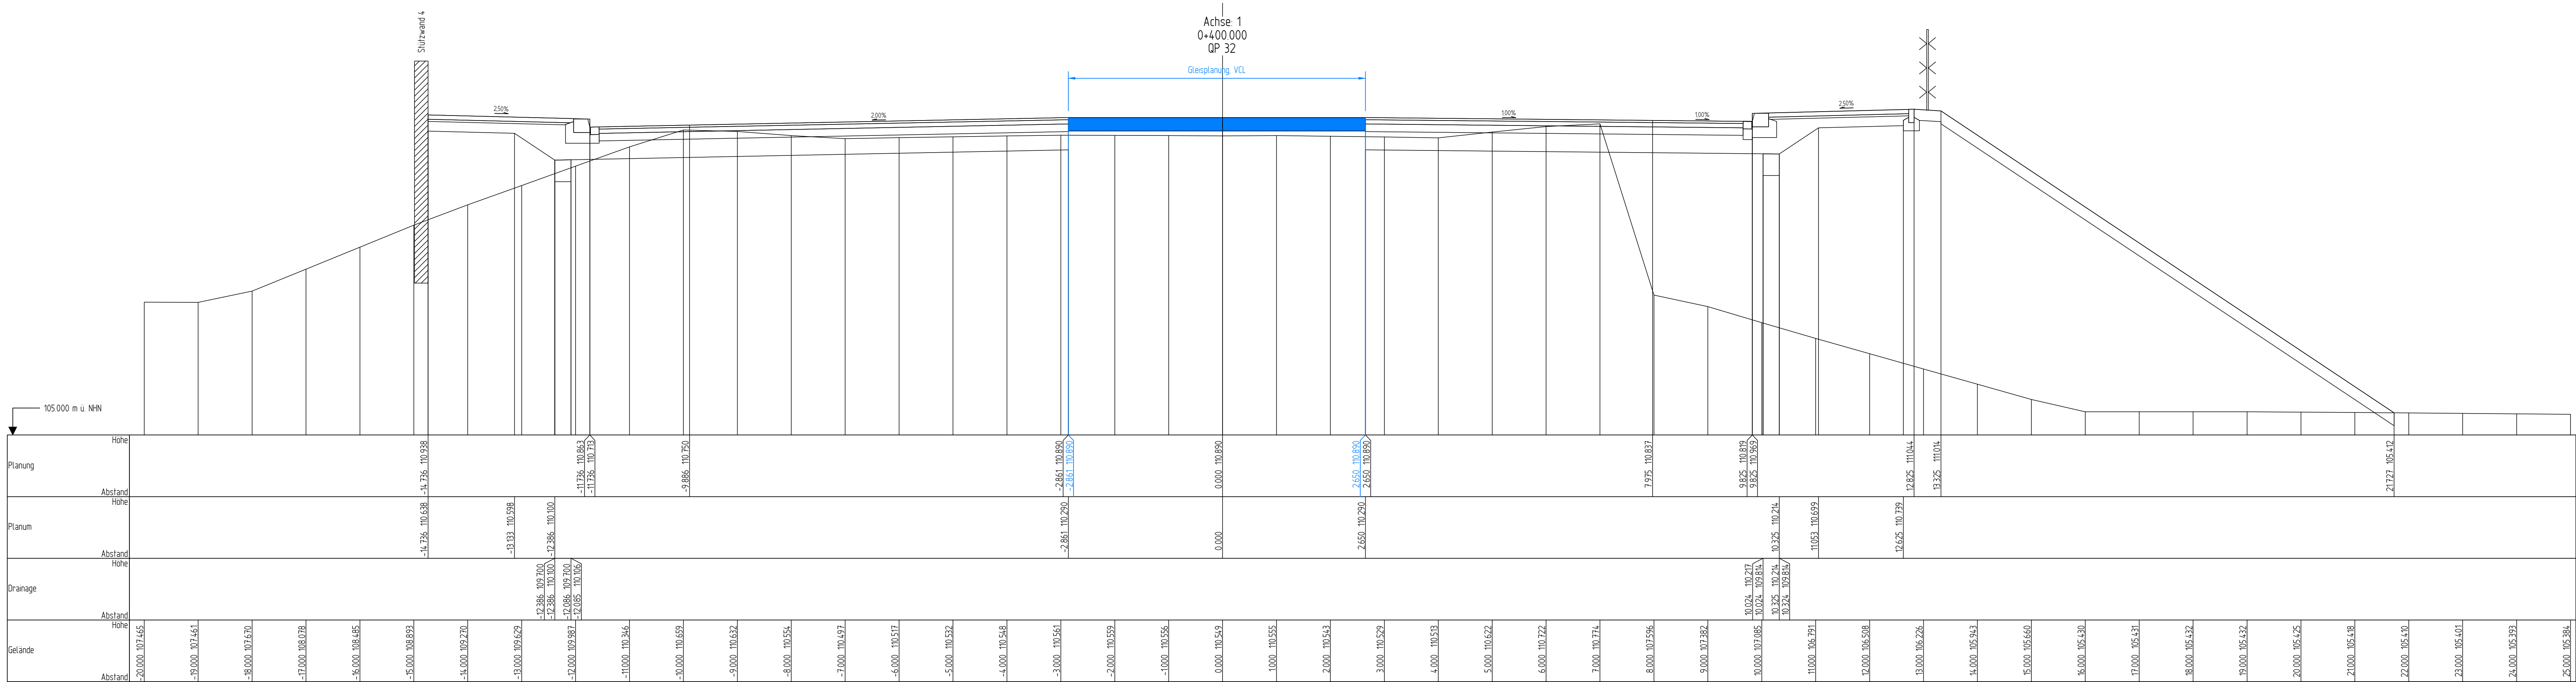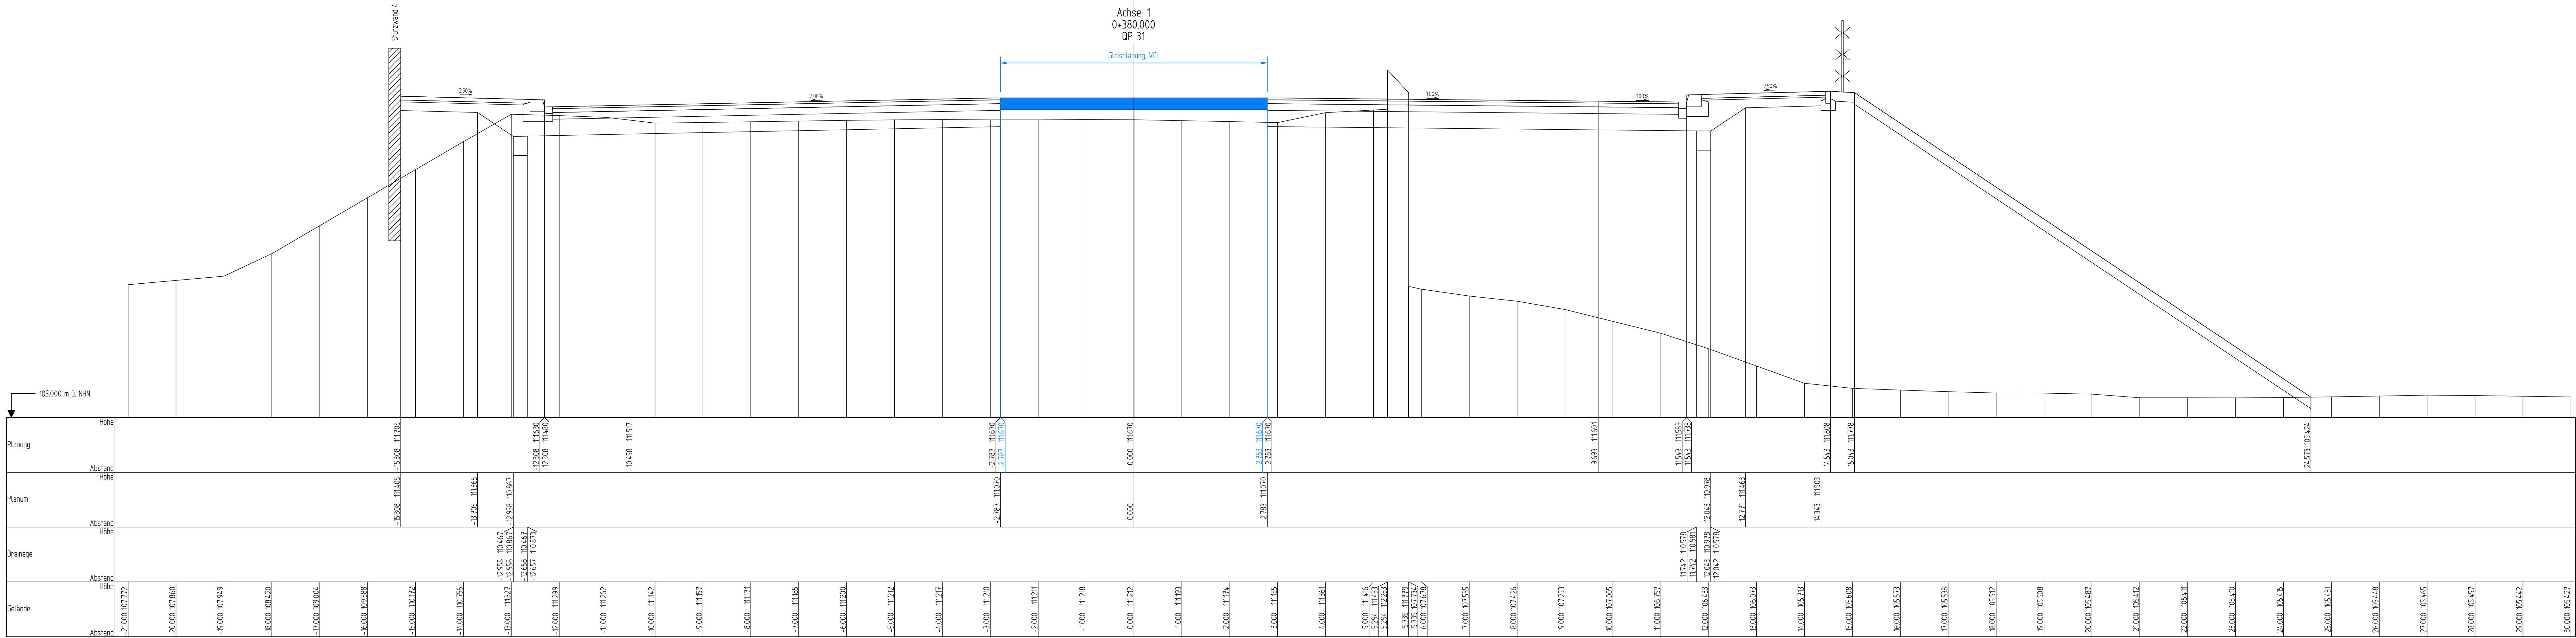


Nr.	Art der Änderung	Datum	Zeichen

	Bearbeitet:
	Gezeichnet:
	Geprüft:
	Projekt-Nr.:





Stadt Leipzig Mobilitäts- und Tiefbauamt 66 Prager Straße 118 - 136 04317 Leipzig	Bearbeitet:
	Gezeichnet:
	Geprüft:

Plan zur Ausschreibung





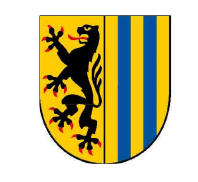
 Stadt Leipzig Mobilitäts- und Tiefbauamt	Unterlage 14.2/Blatt-Nr.: 13 Querprofile 13 Georg-Schwarz-Straße Leipziger Straße Querprofil 31 bis 32 Maßstab: 1:50
--	---

Ersatzneubau Georg-Schwarz-Brücken einschließlich Umbau Am Ritterschlößchen

aufgestellt:	
Leipzig, den	Dipl.-Ing. M. Jana Amtsleiter

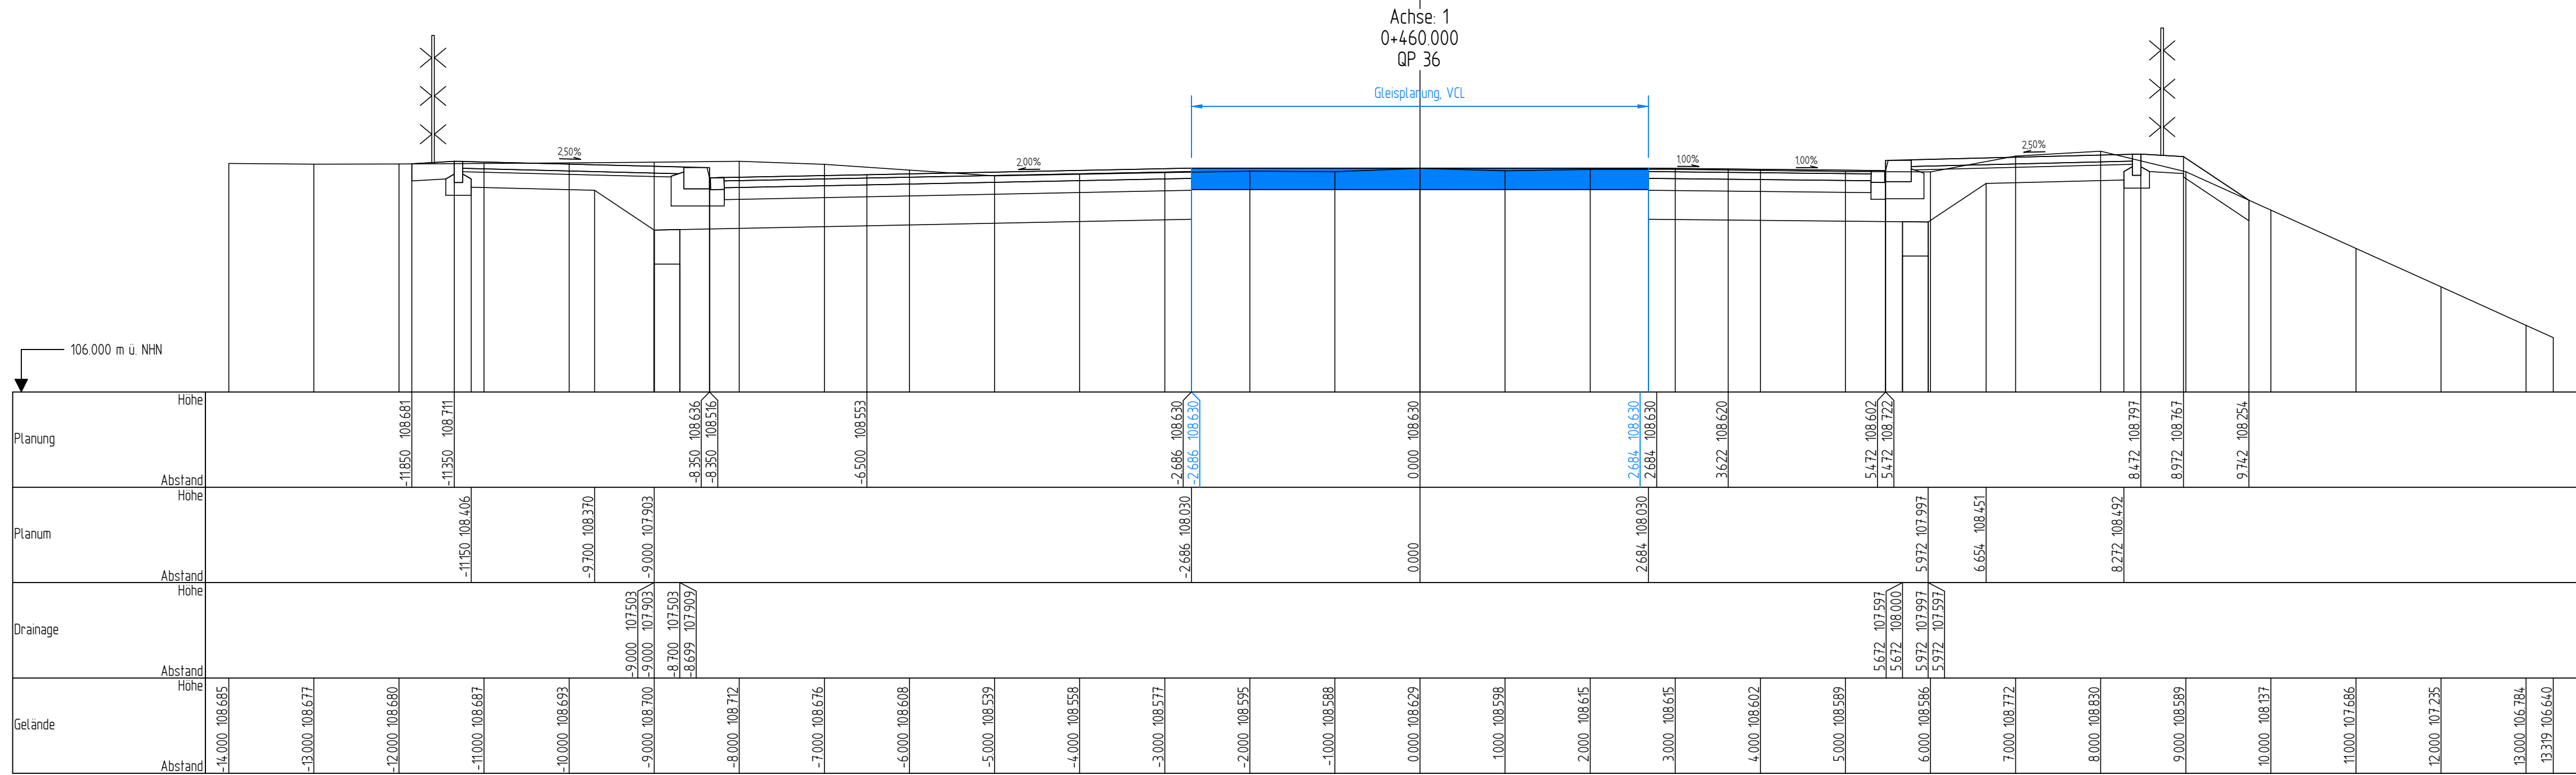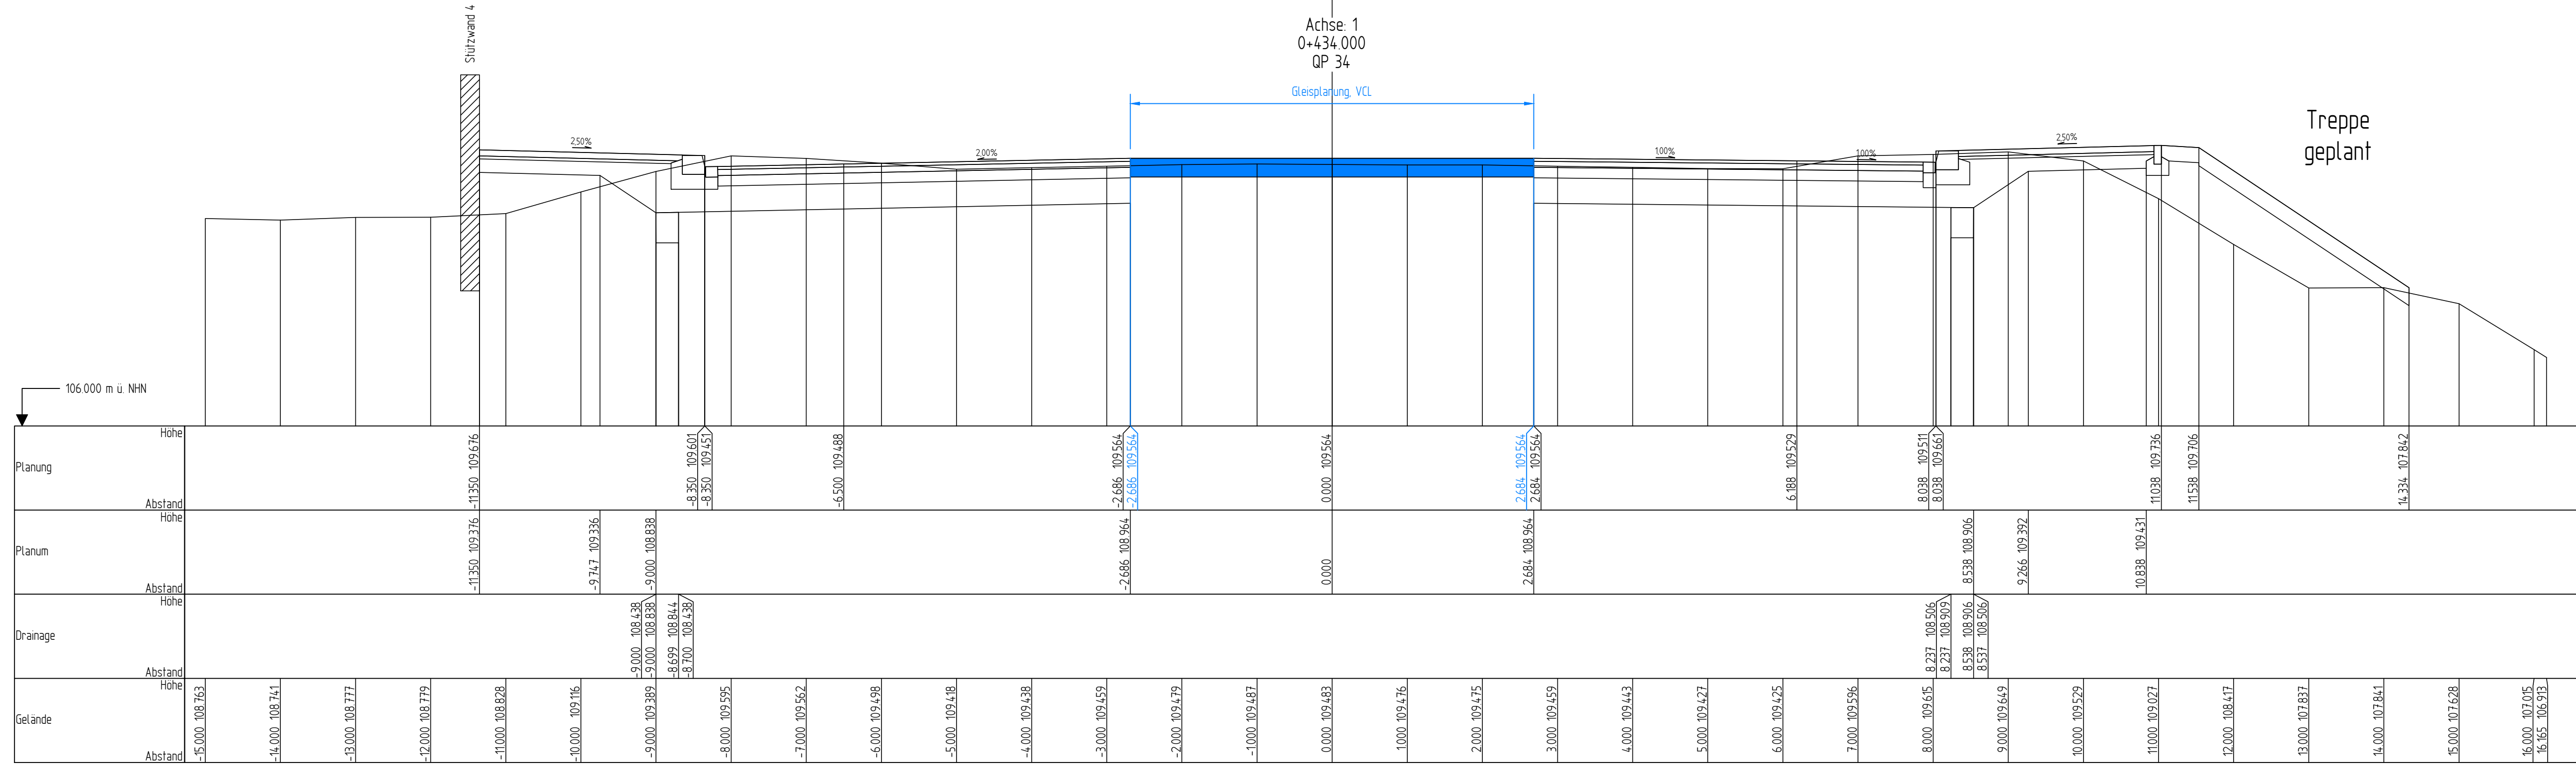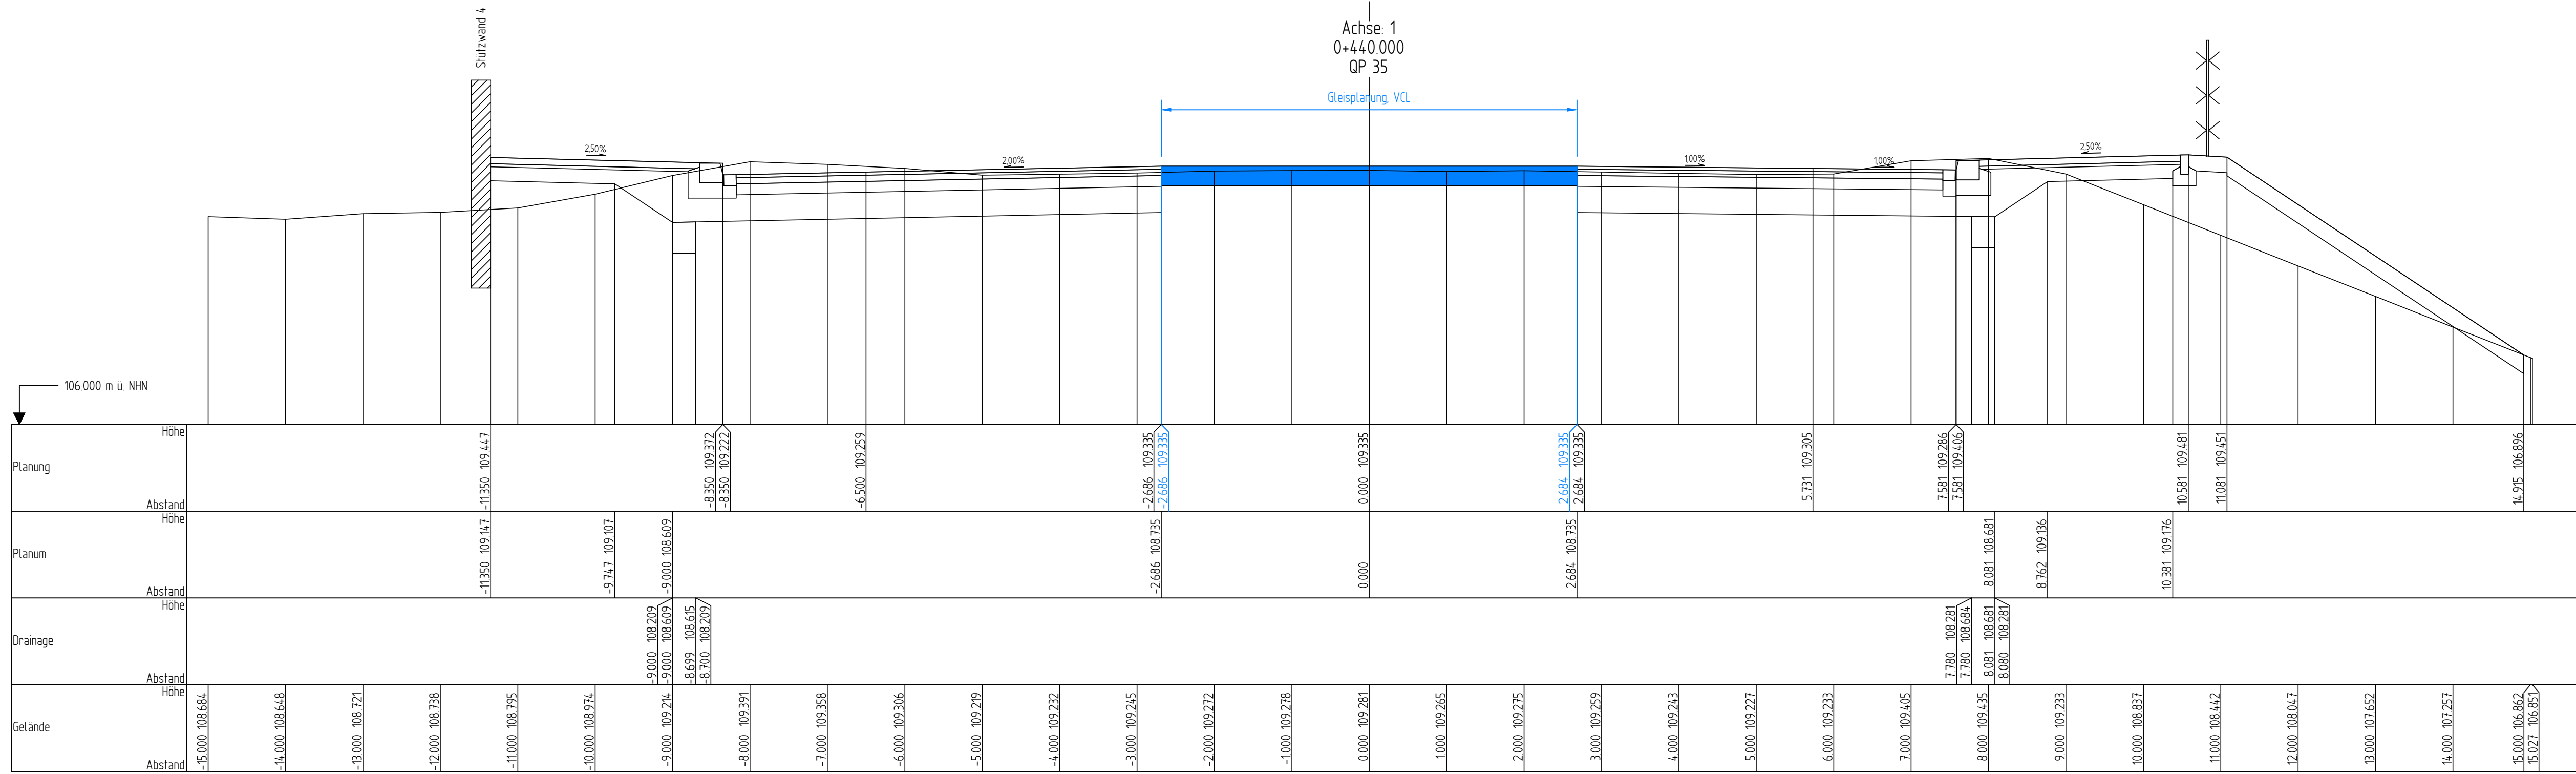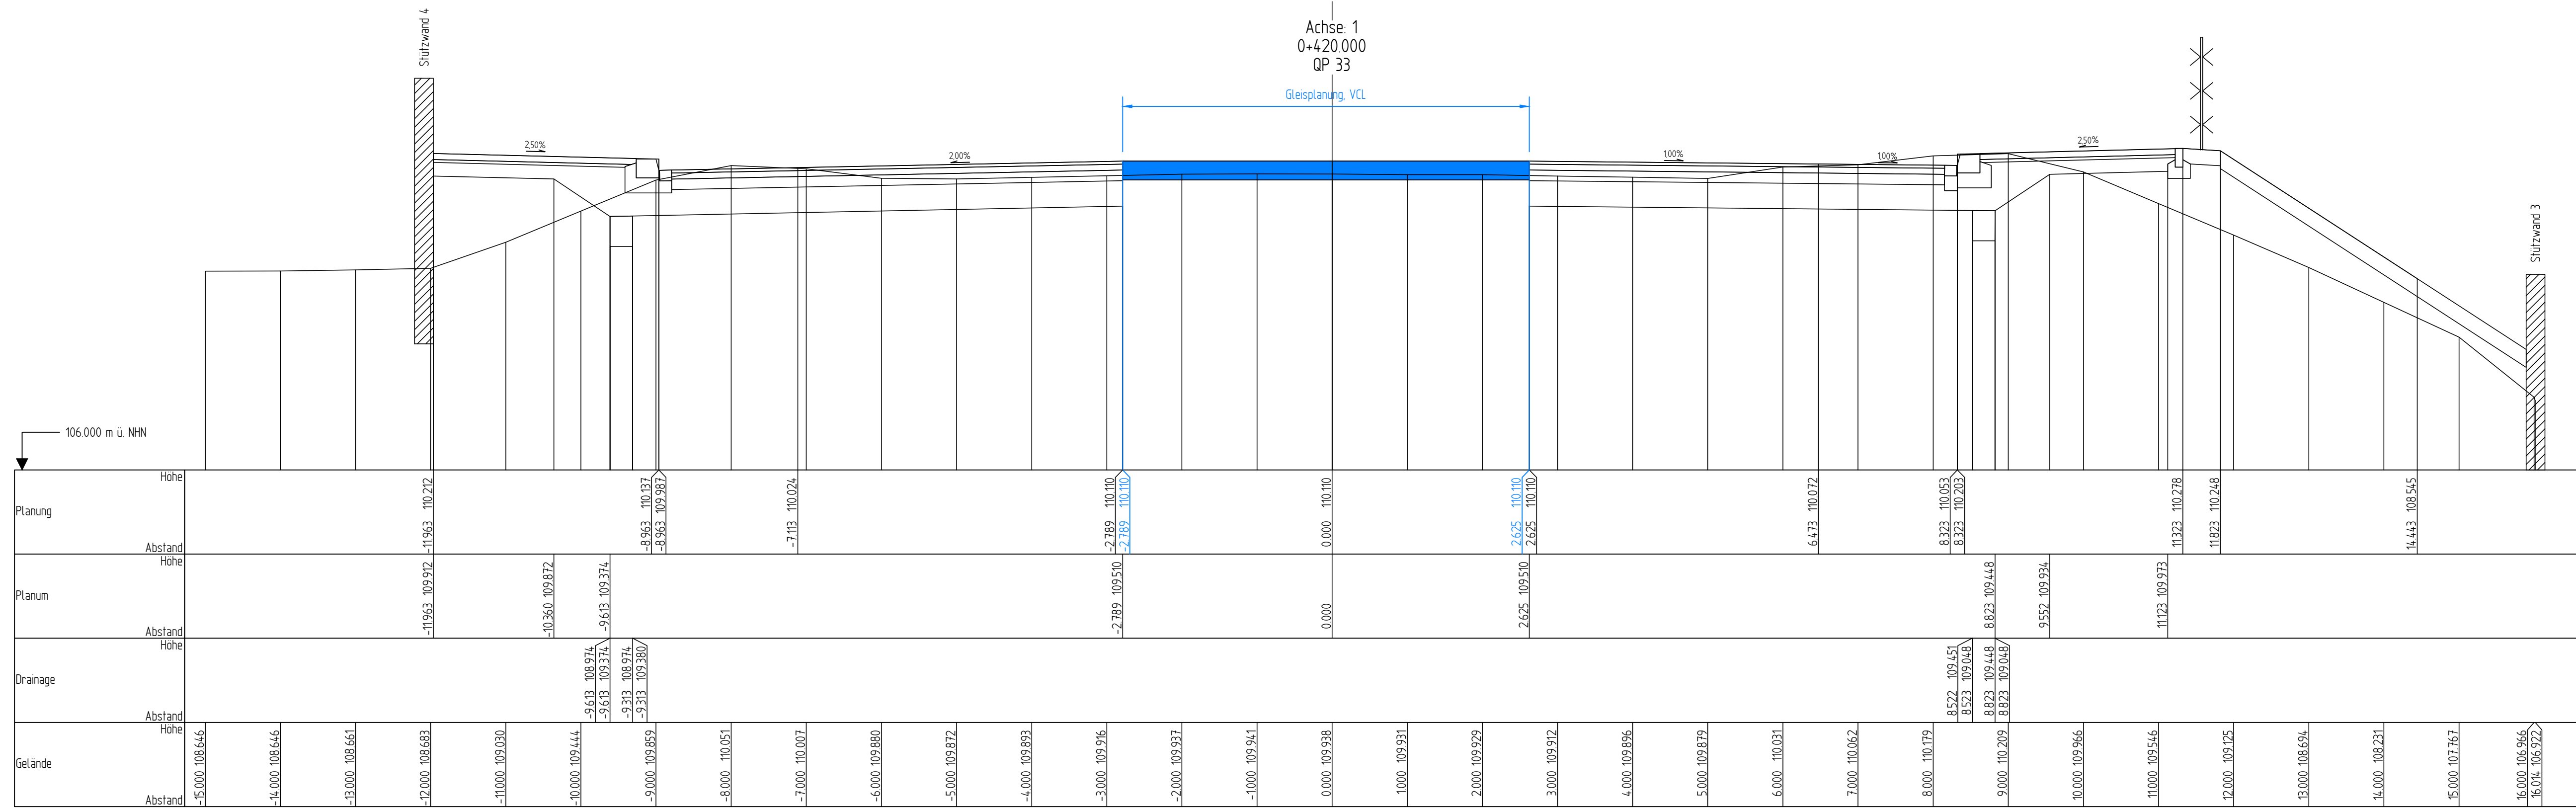

Nr.	Art der Änderung	Datum	Zeichen
Bearbeitet:			
Gezeichnet:			
Geprüft:			
Projekt-Nr.:			
Stadt Leipzig Mobilitäts- und Tiefbauamt 66 Prager Straße 118 - 136 04317 Leipzig			
Bearbeitet:			
Gezeichnet:			
Geprüft:			
Plan zur Ausschreibung			
Unterlage 14.2/Blatt-Nr.: 14 Querprofile 14 Georg-Schwarz-Straße Leipziger Straße Querprofil 33 bis 36 Maßstab: 1:50			
Ersatzneubau Georg-Schwarz-Brücken einschließlich Umbau Am Ritterschloßchen			
aufgestellt:			
Leipzig, den Dipl.-Ing. M.Jana Amtsleiter			

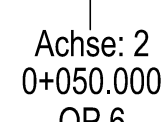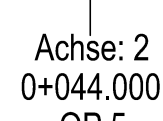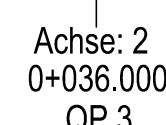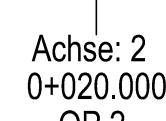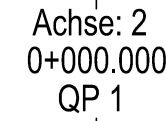

Nr.	Art der Änderung	Datum	Zeichen
		Bearbeiter:	
		Geezeichnet:	
		Gesicht:	
		Projektleiter:	
 Stadt Leipzig Mobilitäts- und Tiefbauamt 66 Prager Straße 118 - 136 04317 Leipzig			
		Bearbeiter:	
		Geezeichnet:	
		Gesicht:	

Plan zur Ausschreibung






Stadt Leipzig
Mobilitäts- und Tiefbauamt

Unterlage 14.2 Blatt Nr.: 16
 Querprofil 18
 Leuchter-Hugobell-Straße
 Am Ritterschloßchen
 Querprofil I bis II
 Maßstab: 1:50



Ersatzneubau Pedro-Schwarz-Brücken einschließlich Umbau Am Ritterschloßchen

aufgestellt:


Leipzig, dem Dipl.-Ing. M. Jans
Architekt

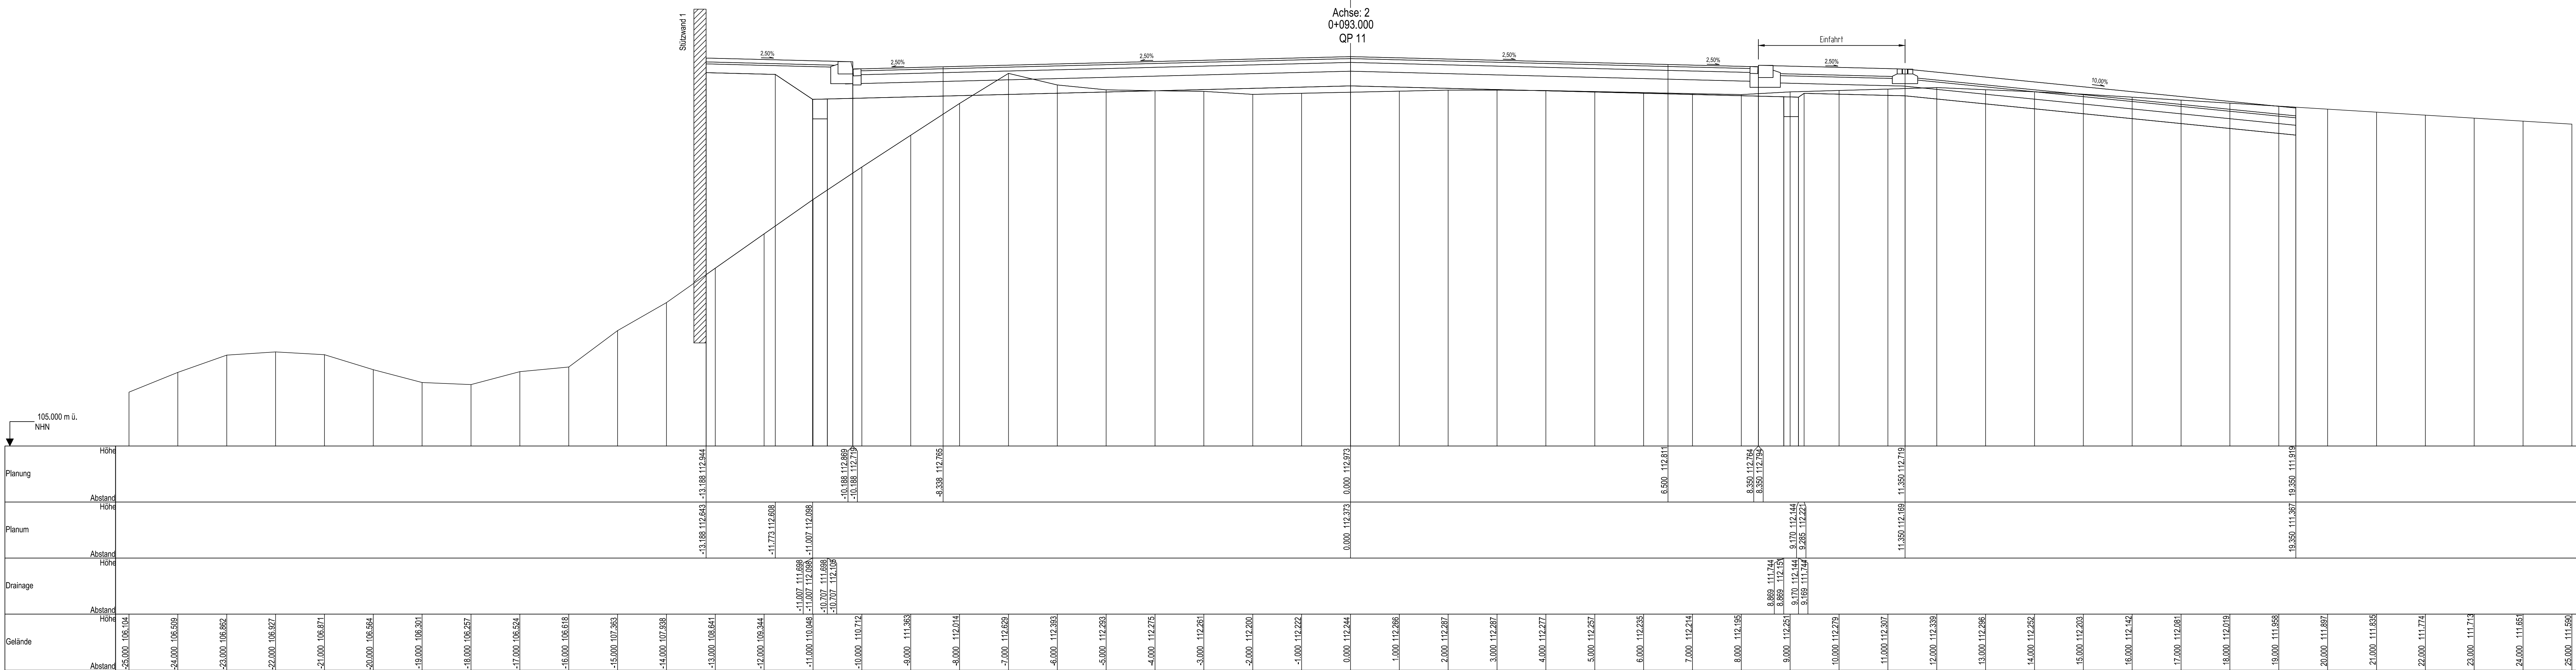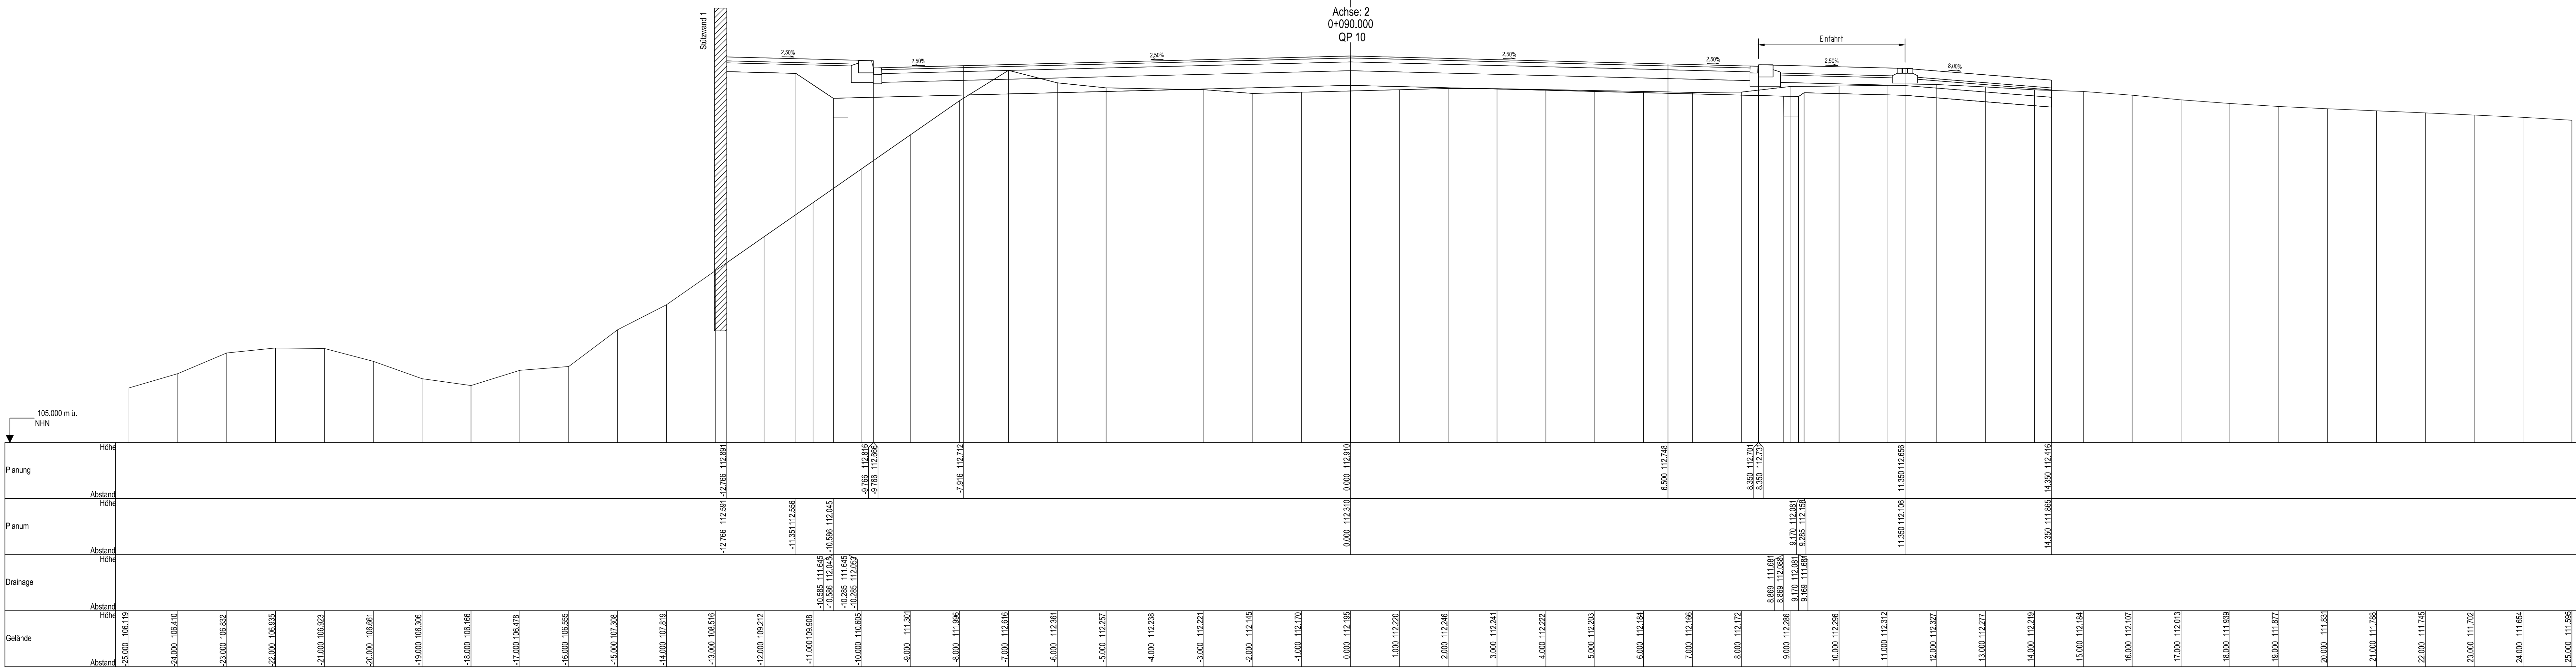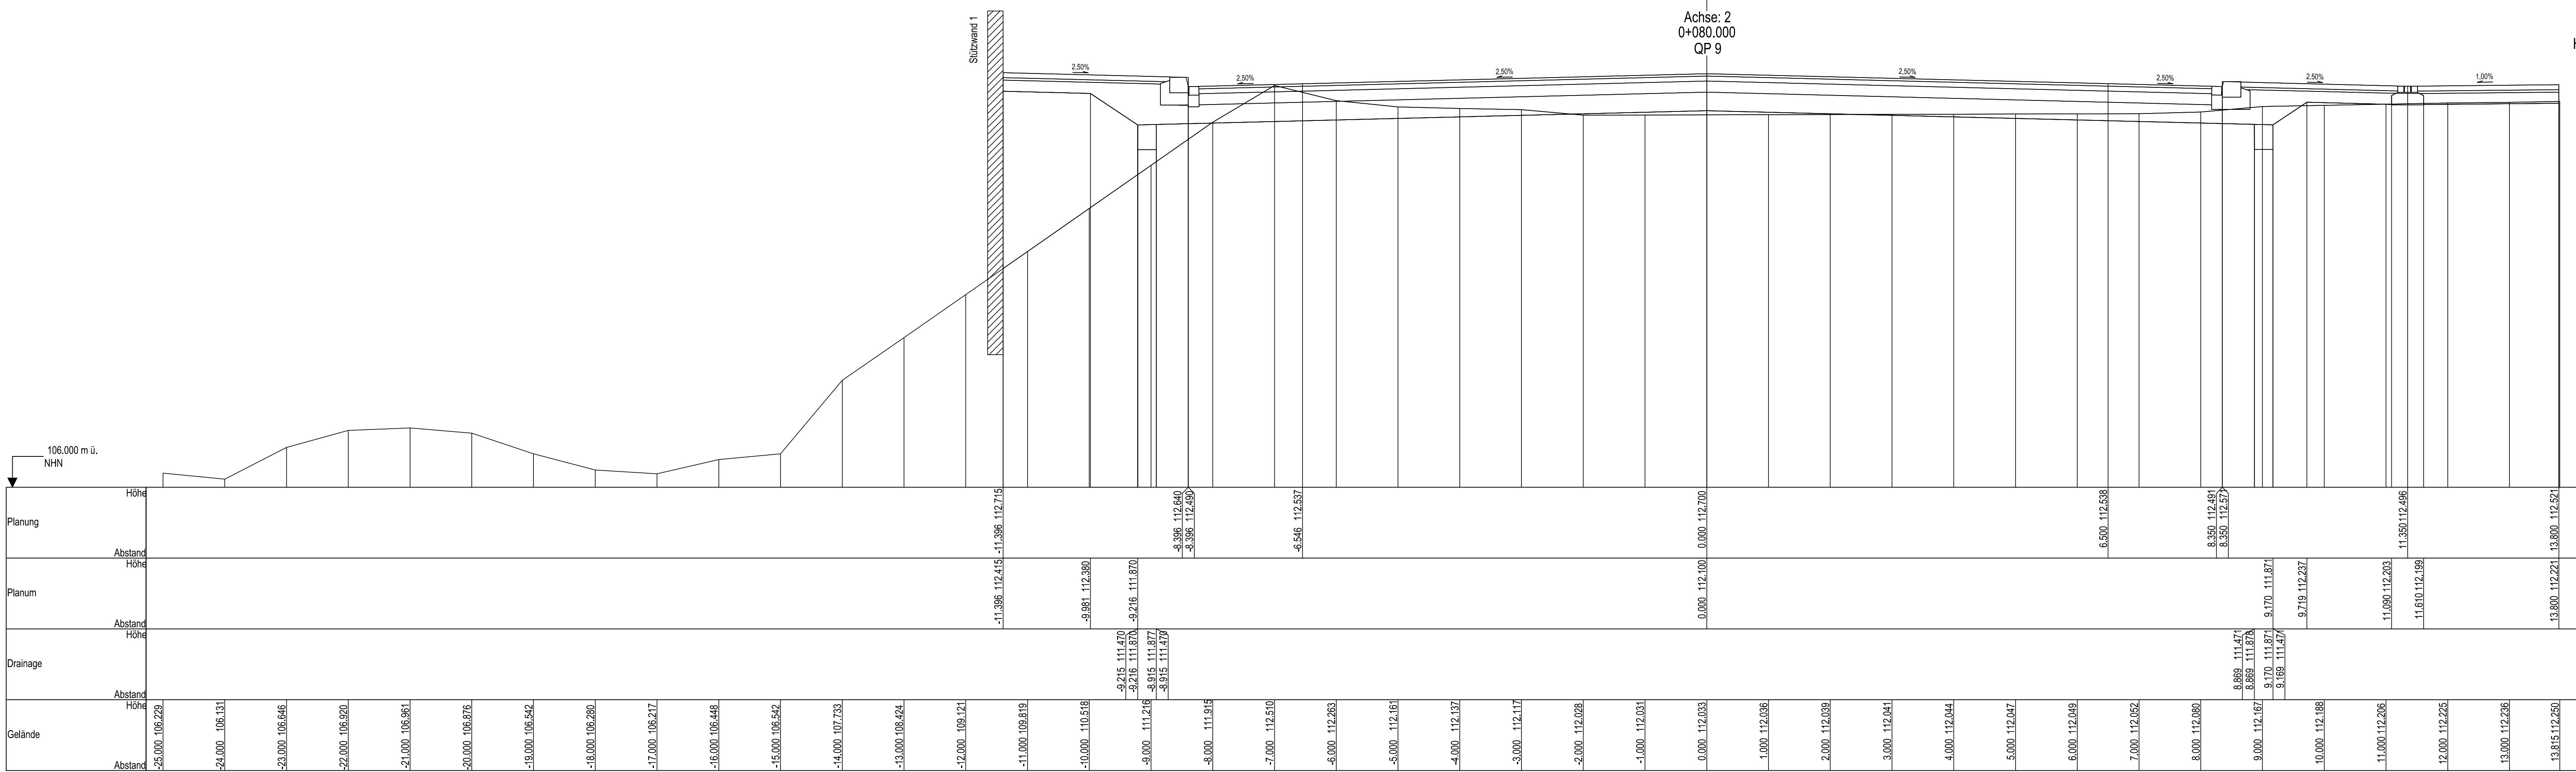



Nr.	Art der Änderung	Datum	Zeichen
Stadt Leipzig Mobilitäts- und Tiefbauamt 66 Prager Straße 116 - 136 04317 Leipzig		Bearbeiter:	
		Gezeichnet:	
		Geprüft:	
		Projekt-Nr.:	
Stadt Leipzig Mobilitäts- und Tiefbauamt Unterlage 14.2/Blatt-Nr.: 17 Ludwig-Hoffmeister-Straße Am Ritterschloßchen Querschnitt 9 bis 11 Maßstab: 1:50		Bearbeiter:	
		Gezeichnet:	
		Geprüft:	
aufgestellt:			
Leipzig, den		Dipl.-Ing. M. Jana Architekt	

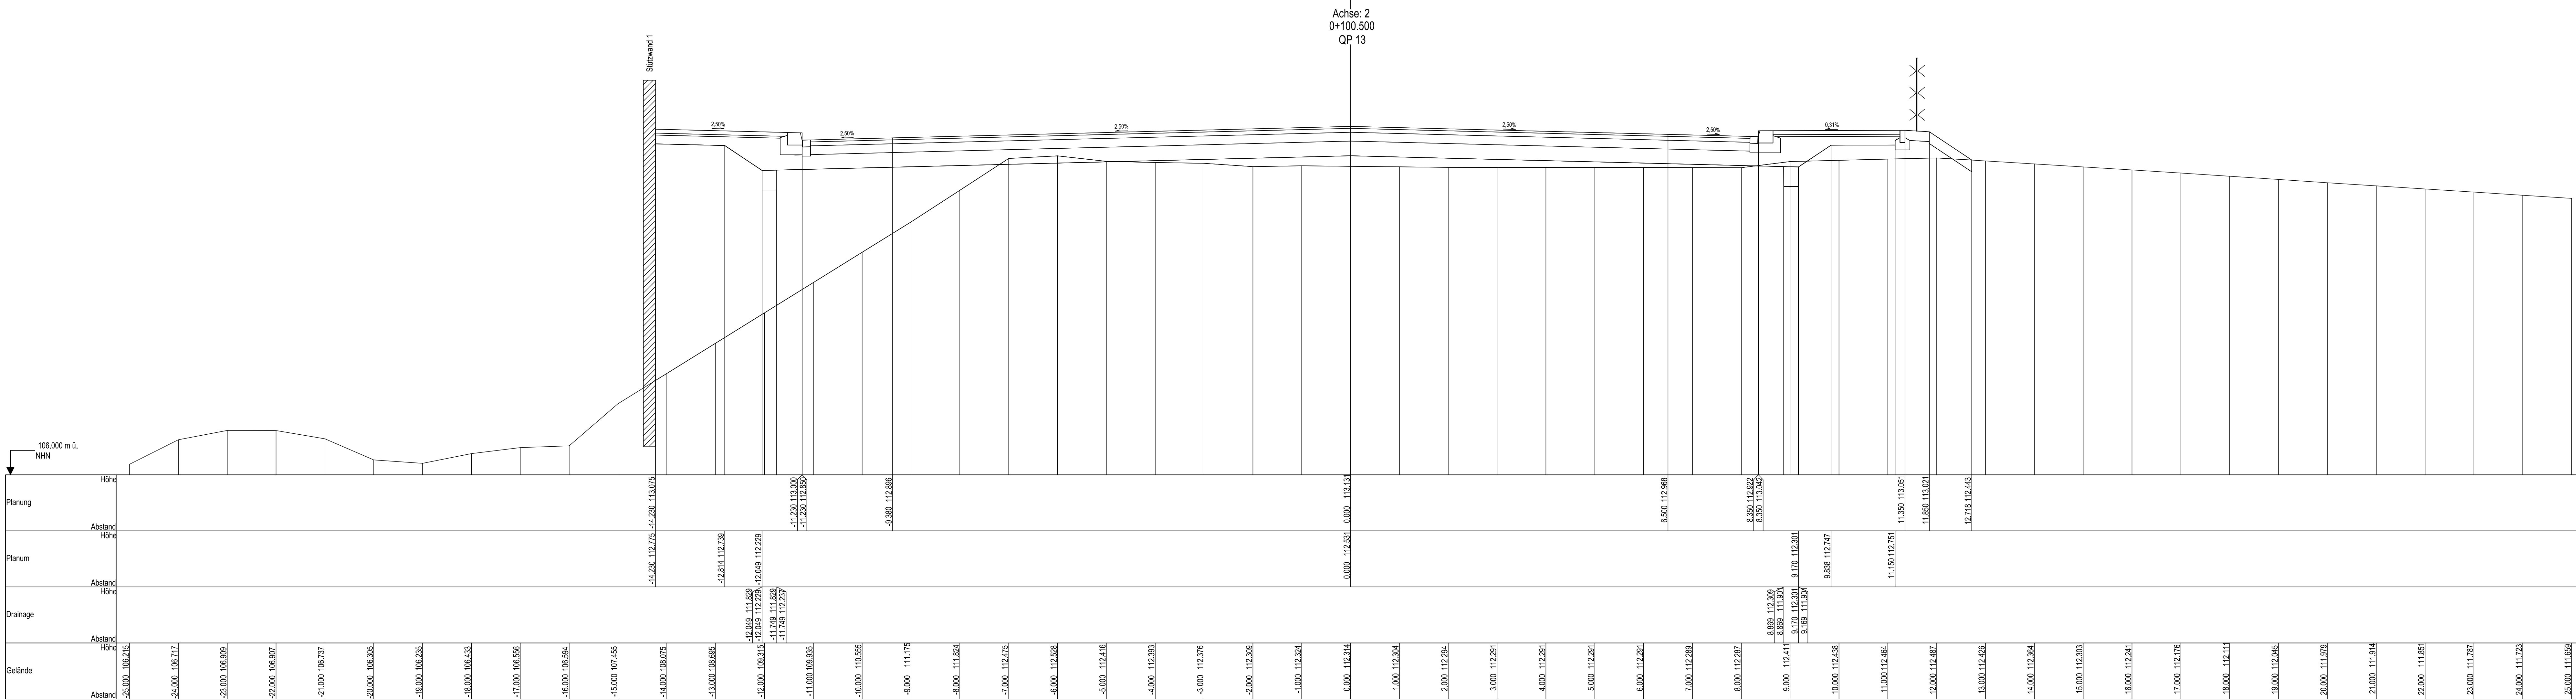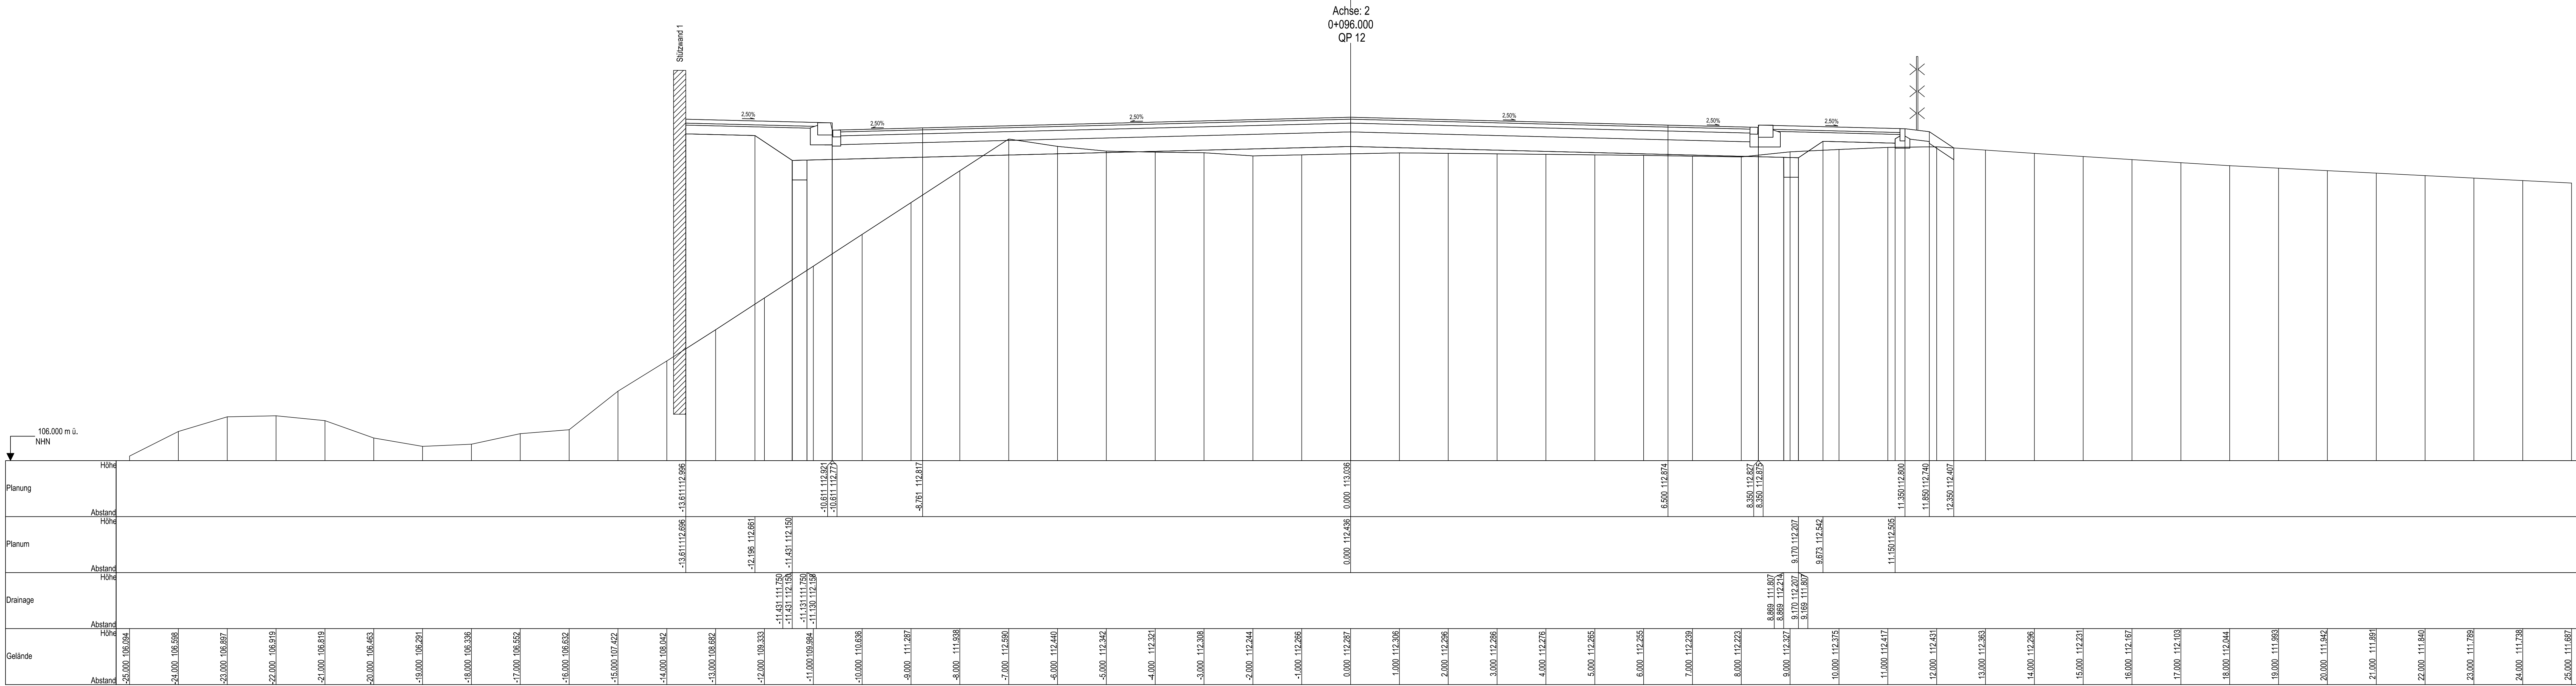


Nr.		Art der Änderung		Datum	Zeichen
Beauftragt:		Gezeichnet:		Geprüft:	Projektiert:
Bearbeitet:		Gezeichnet:		Geprüft:	
Stadt Leipzig Mobilitäts- und Tiefbauamt 66 Prager Straße 118 - 136 04317 Leipzig					
Plan zur Ausschreibung					
		Unterlage 14.2/Blatt-Nr.: 18 Querprofile 18 Ludwig-Hugler-Straße Am Ritterschloßchen Querprofil 12 bis 13 Maßstab: 1:50			
Ersatzneubau Georg-Schwarz-Brücken einschließlich Umbau Am Ritterschloßchen					
aufgestellt:		Dipl.-Ing. M. Jana Amstelsier			
Leipzig, den					

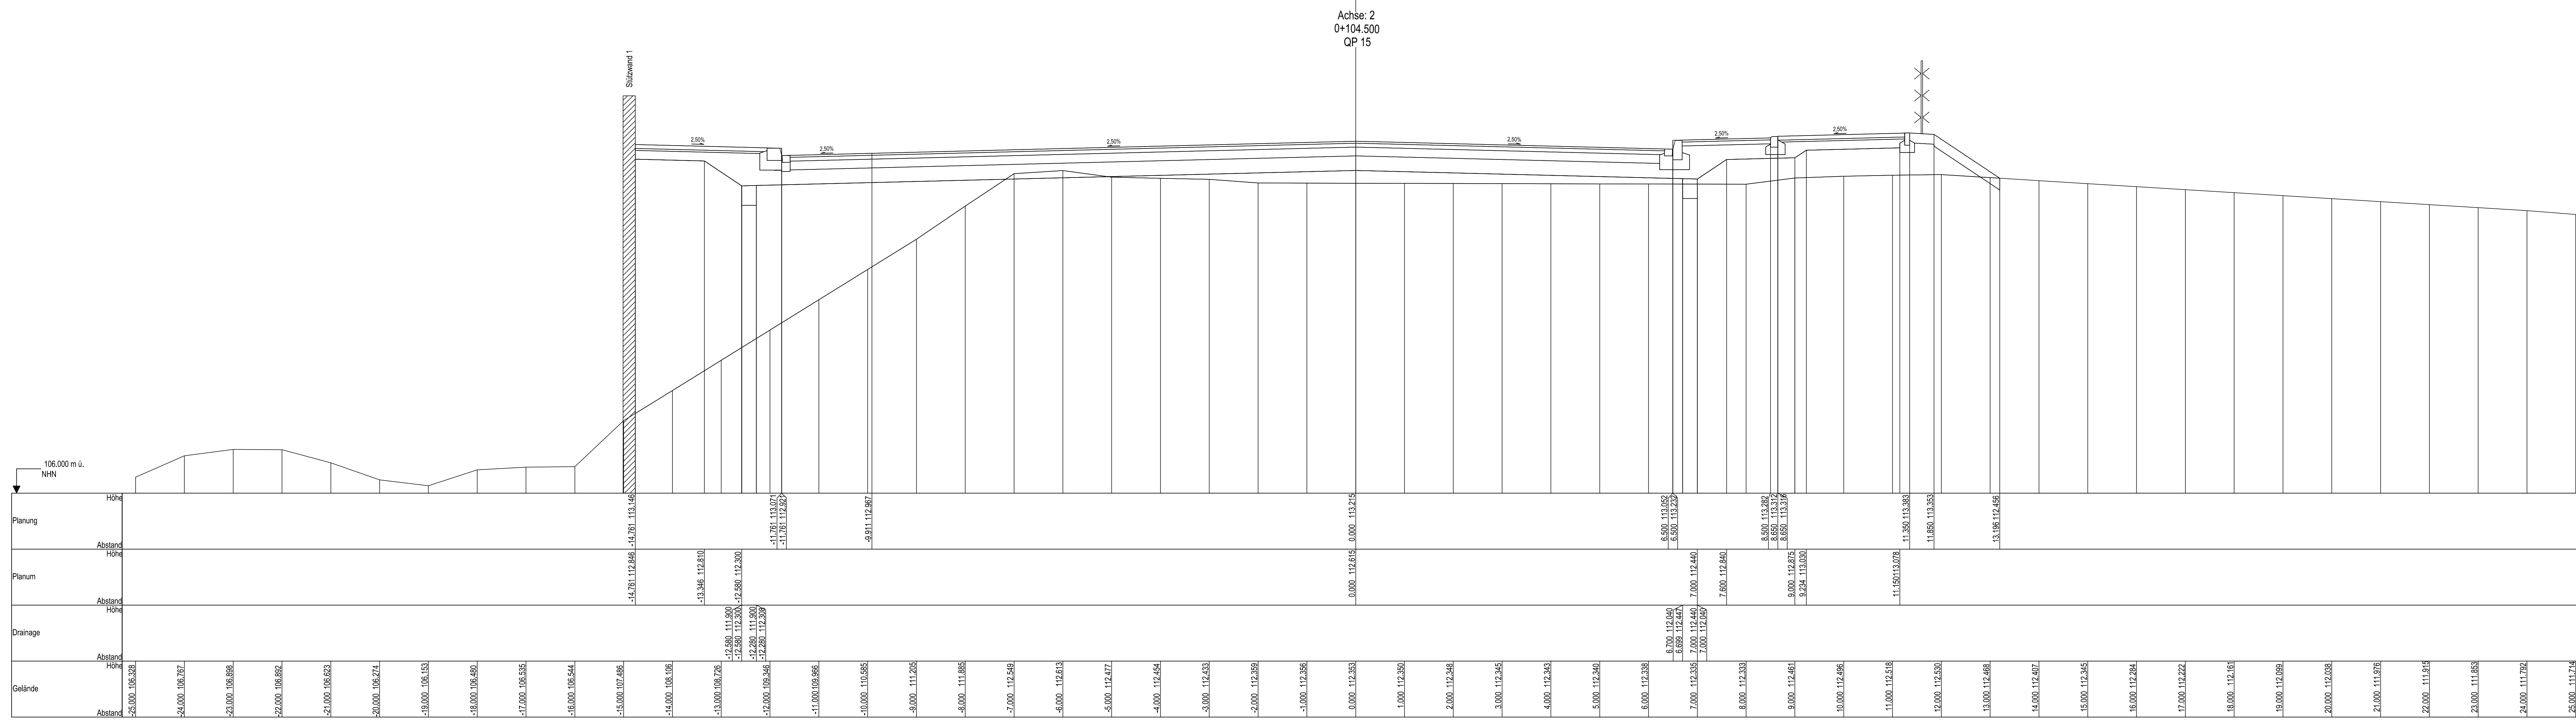



Nr.	Art der Änderung	Datum	Zeichen
		Bearbeitet:	
		Gedächtnisprot.	
		Gegrüßt:	
		Projek.Nr.:	
Stadt Leipzig Mobilitäts- und Tiefbaumat 66 Prager Straße 118 - 136 04317 Leipzig		Bearbeitet:	
		Gedächtnisprot.	
		Gegrüßt:	
Plan zur Ausschreibung			
		Unterlage 14.2 (Blatt-Nr.: 19) Quersprofile 19 Ludwig-Hufeldt-Straße Am Ritterschloßchen Quersprofil: 14 bis 19. Maßstab: 1:50	
Ersatzneubau Georg-Schwarz-Brücken einschließlich Umbau Am Ritterschloßchen			
aufgestellt:			
Leipzig, den		Dipl.-Ing. M.Jana Ansdleier	

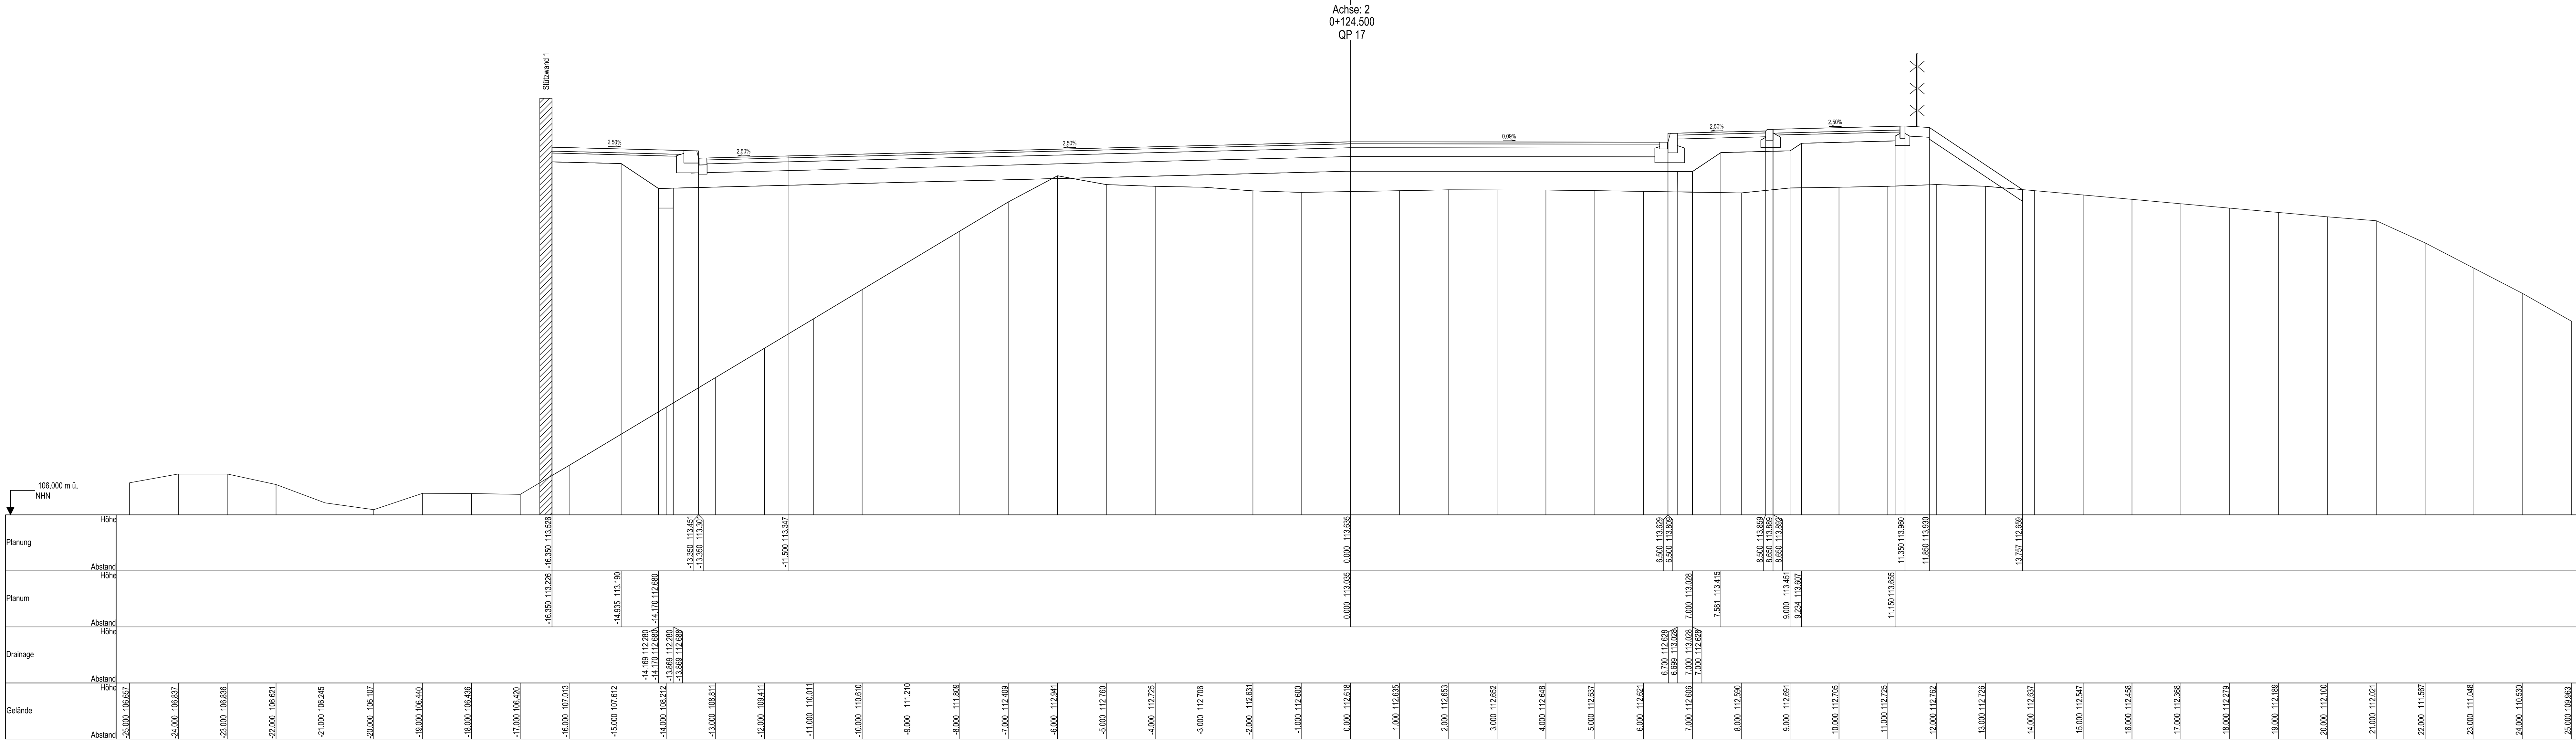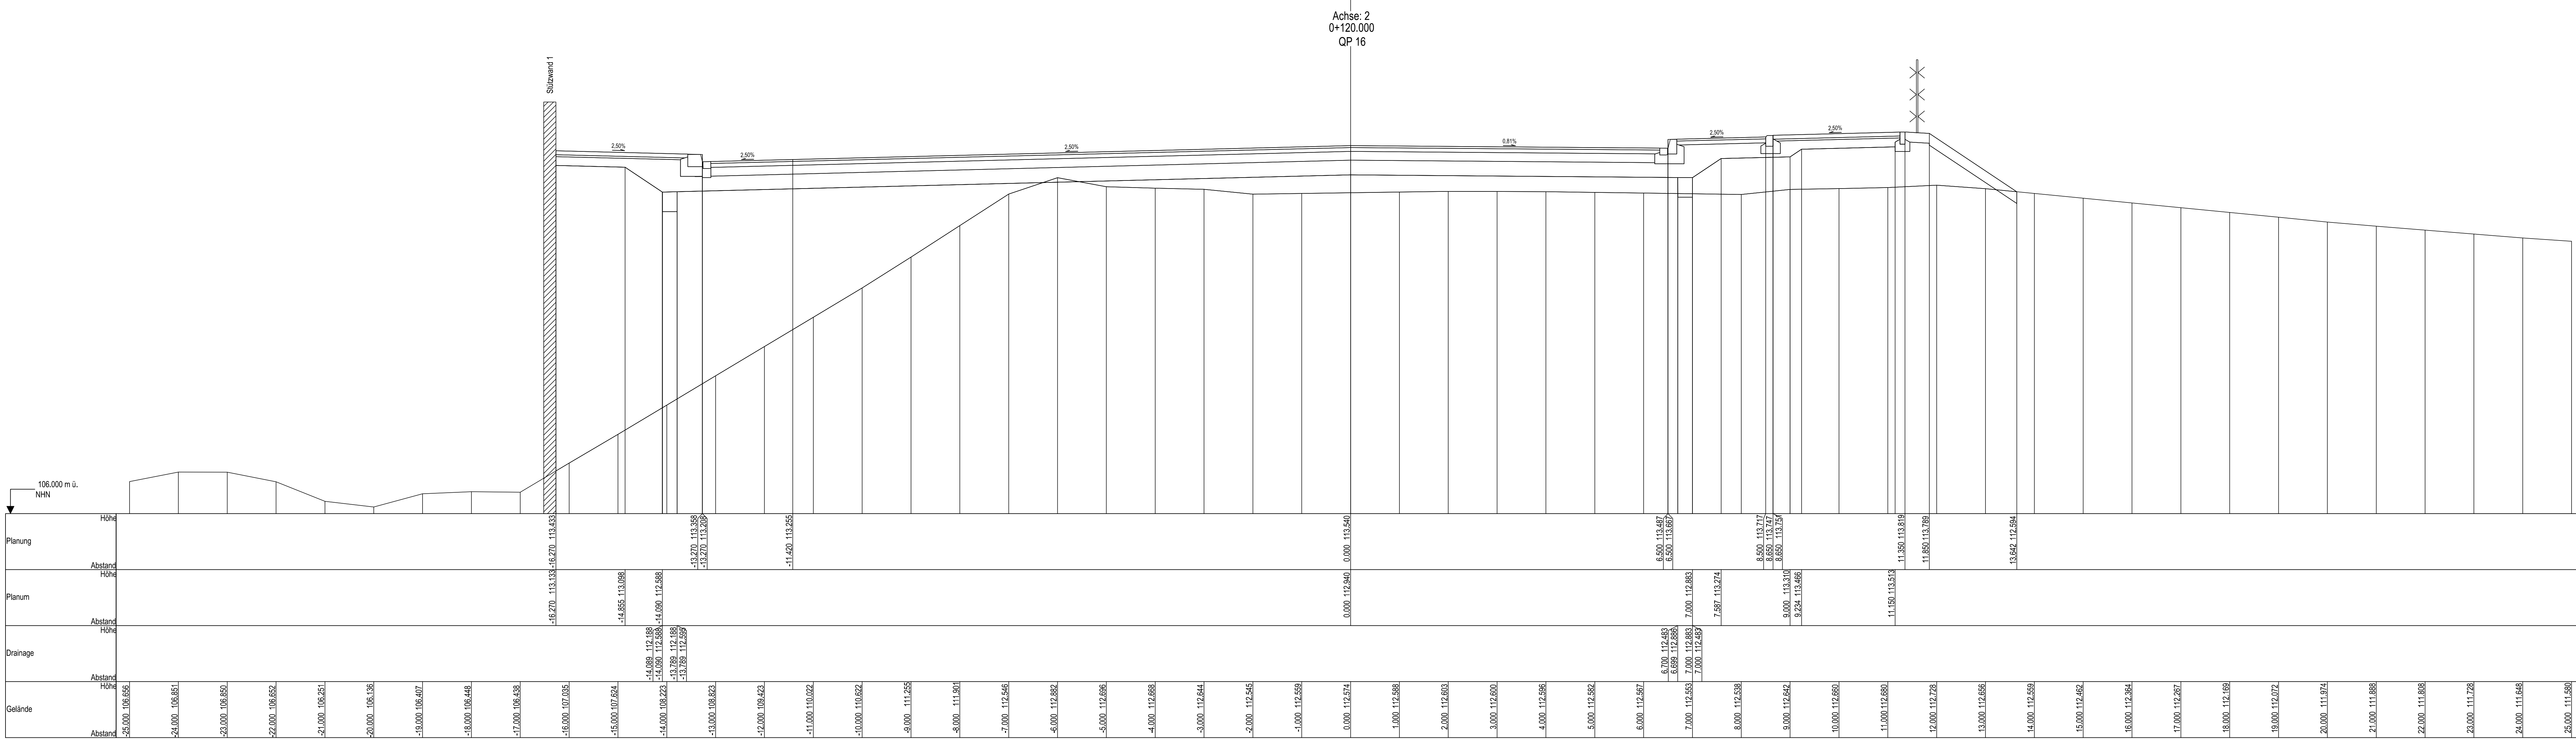

Nr.	Art der Änderung	Datum	Zeichen
Beauftragt:		Gezeichnet:	
Gezeichnet:		Geprüft:	
Geprüft:		Projektsch:	
Beauftragt:		Gezeichnet:	
Gezeichnet:		Geprüft:	
Geprüft:		Projektsch:	
Stadt Leipzig Mobilitäts- und Tiefbauamt 66 Prager Straße 118 - 136 04317 Leipzig		Beauftragt:	
Gezeichnet:		Gezeichnet:	
Geprüft:		Geprüft:	
Unterlage 14.2/Blatt-Nr.: 20 Querschnitt 20 Ludwig-Hugl-Strasse Am Ritterschloßchen Querschnitt 16 bis 17 Maßstab: 1:50		aufgestellt:	
Leipzig, den		Dipl.-Ing. M.Jana Amstelsier	
780 x 1350			

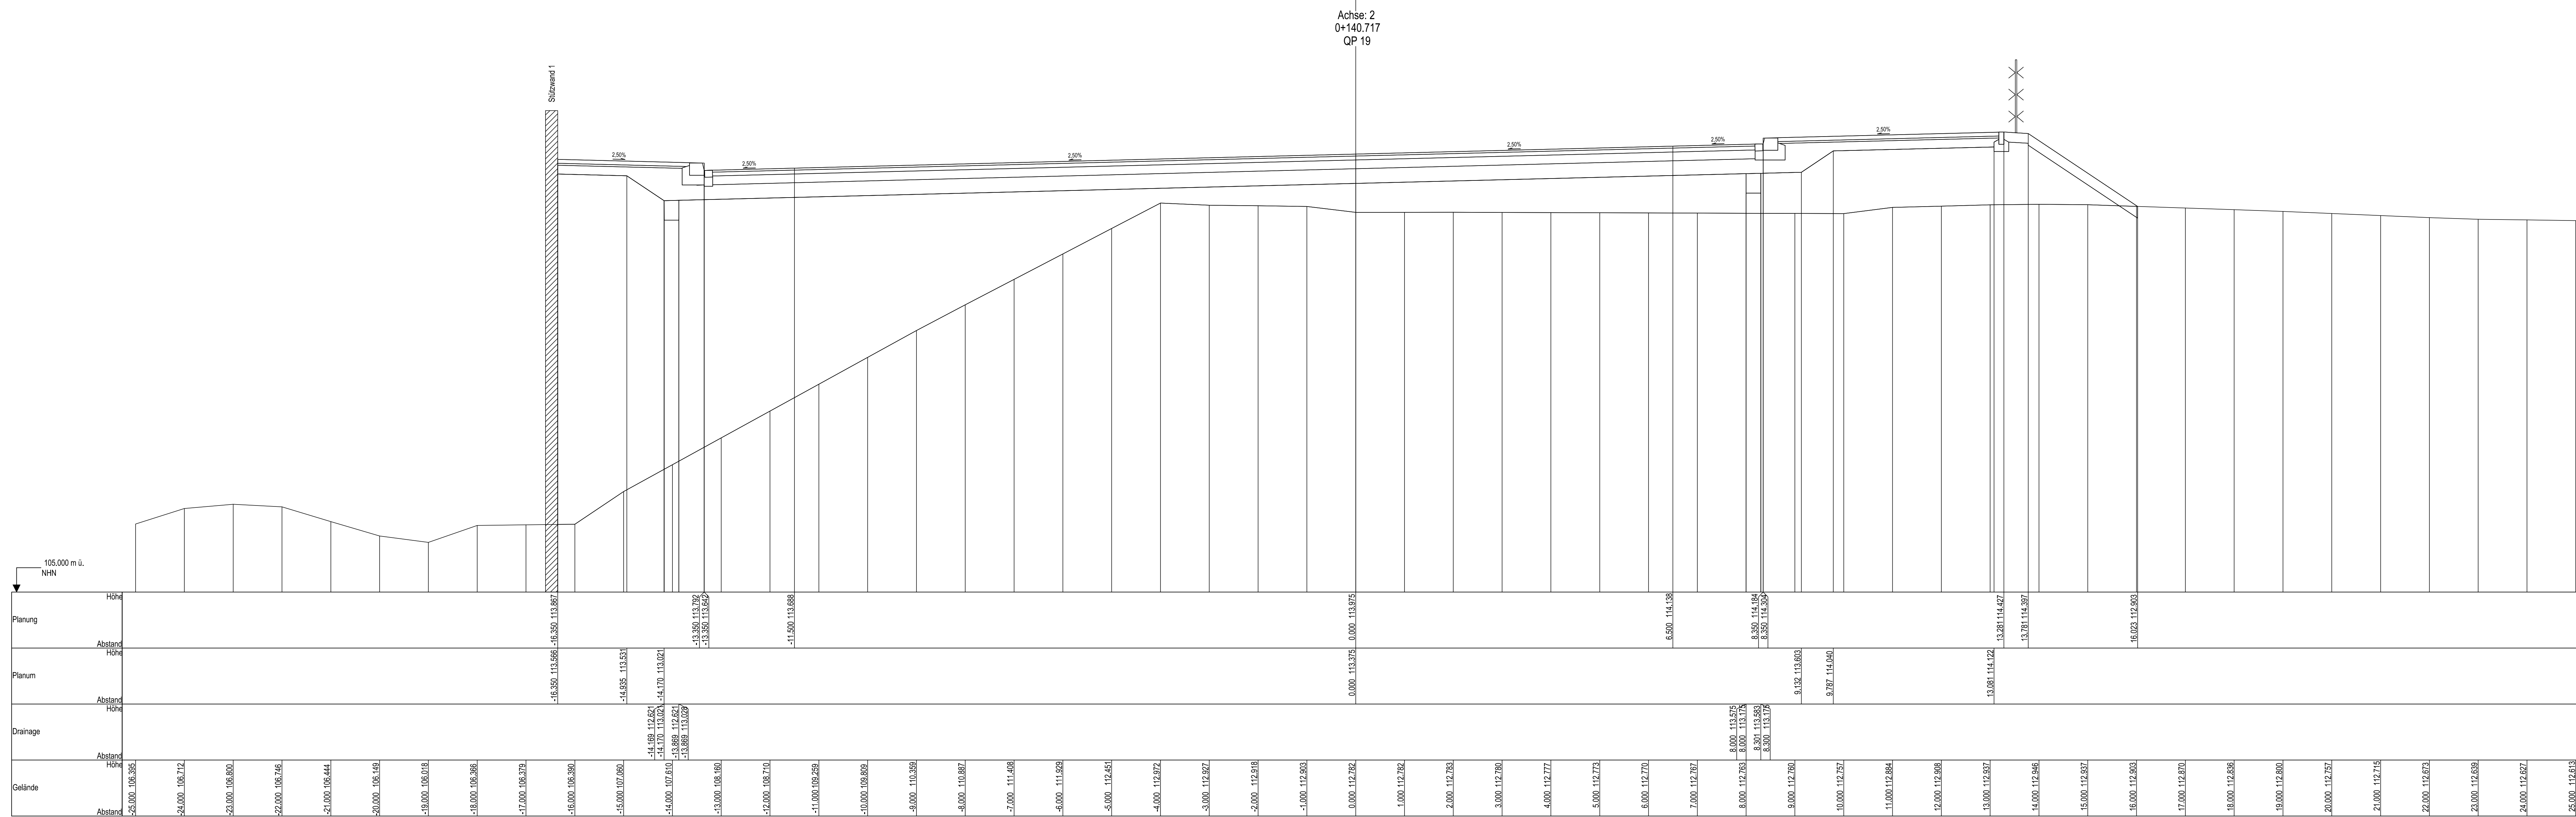


Nr.	Art der Änderung	Datum	Zeichen
		Bearbeiter:	
		Geszeichnet:	
		Geprüft:	
		Projektiert:	
Stadt Leipzig Mobilitäts- und Tiefbauamt 66 Prager Straße 118 - 136 04317 Leipzig		Bearbeiter:	
		Geszeichnet:	
		Geprüft:	
Plan zur Ausschreibung			
		Unterlage 14.2 /Blatt-Nr.: 21 Querprofil 21 Ludwig-Hugfeldt-Straße Am Ritterschloßchen Querprofil 18 bis 19 Maßstab: 1:50	
Ersatzneubau Georg-Schwarz-Brücken einschließlich Umbau Am Ritterschlößchen			
aufgestellt:			
Lsg., den	Dipl.-Ing. M.Jana Amtssteller		

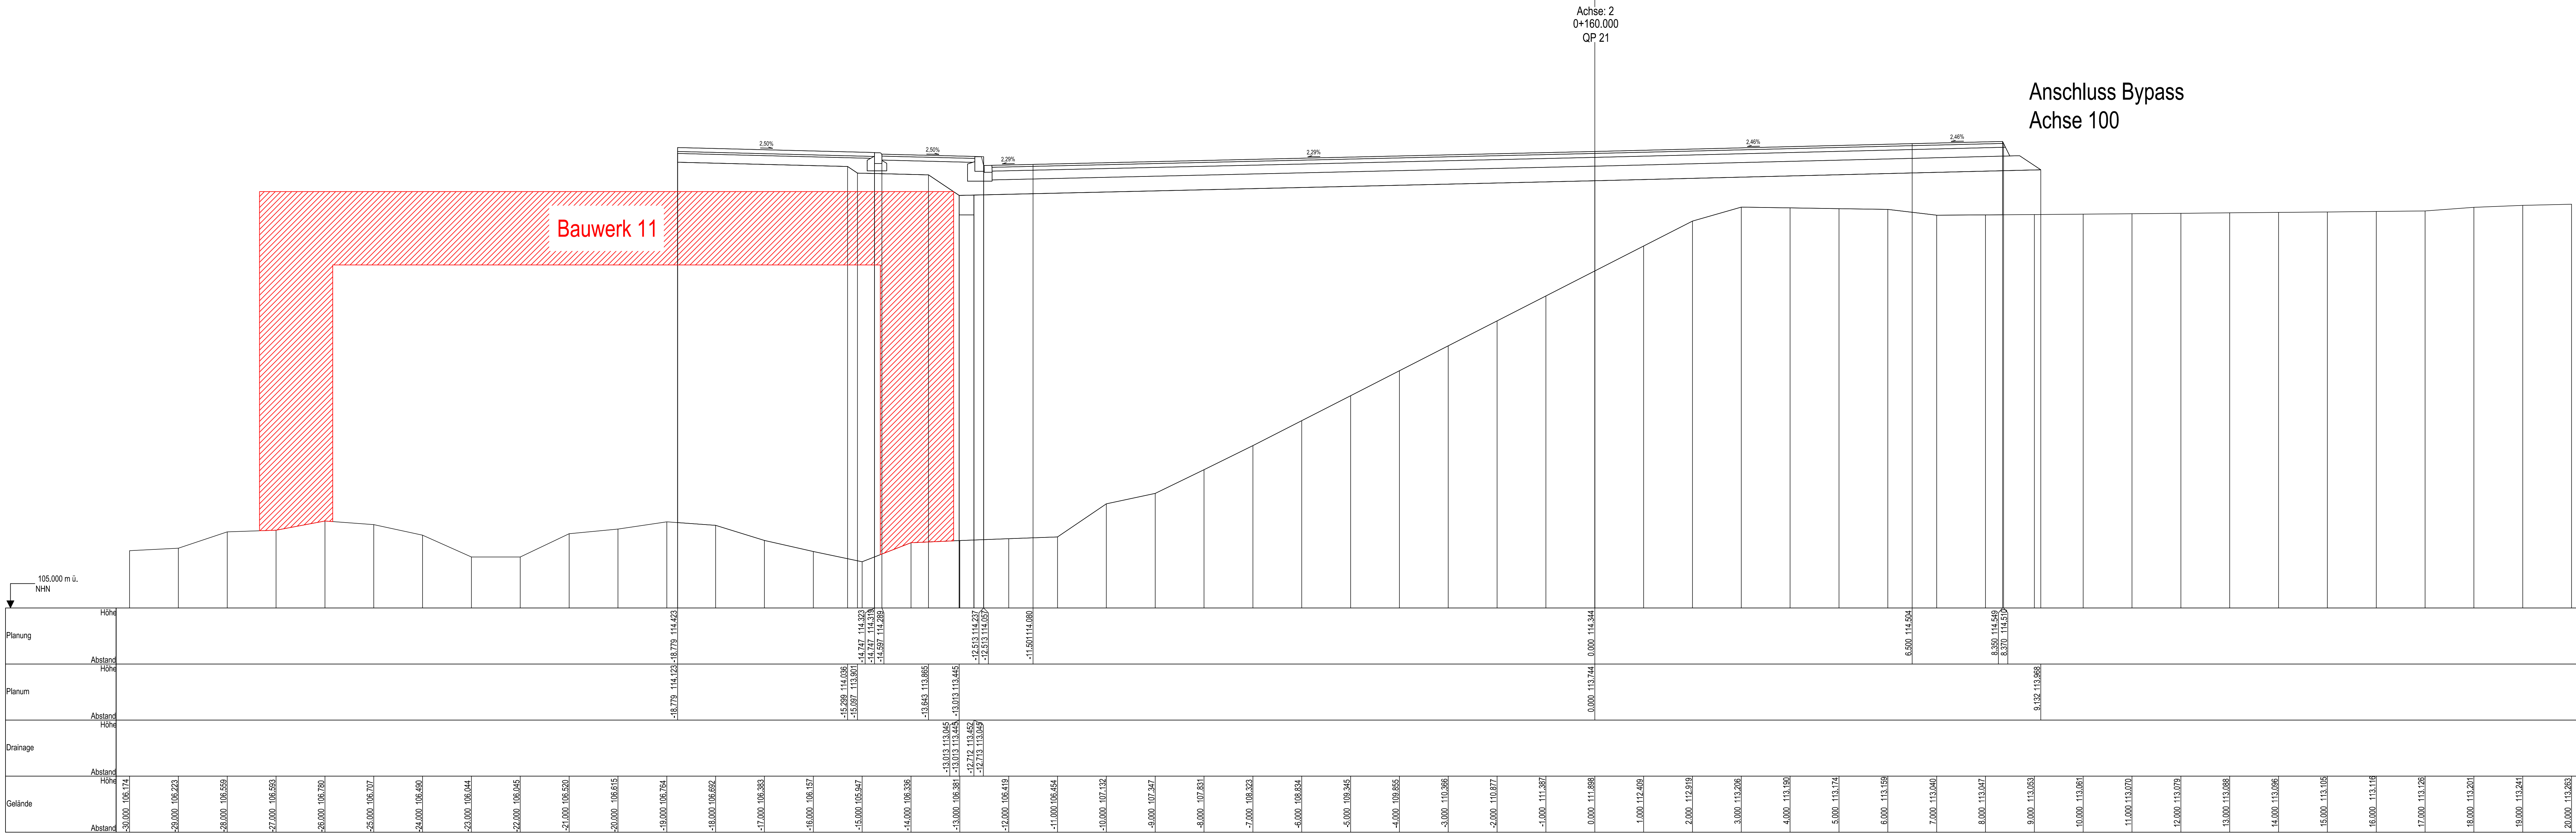
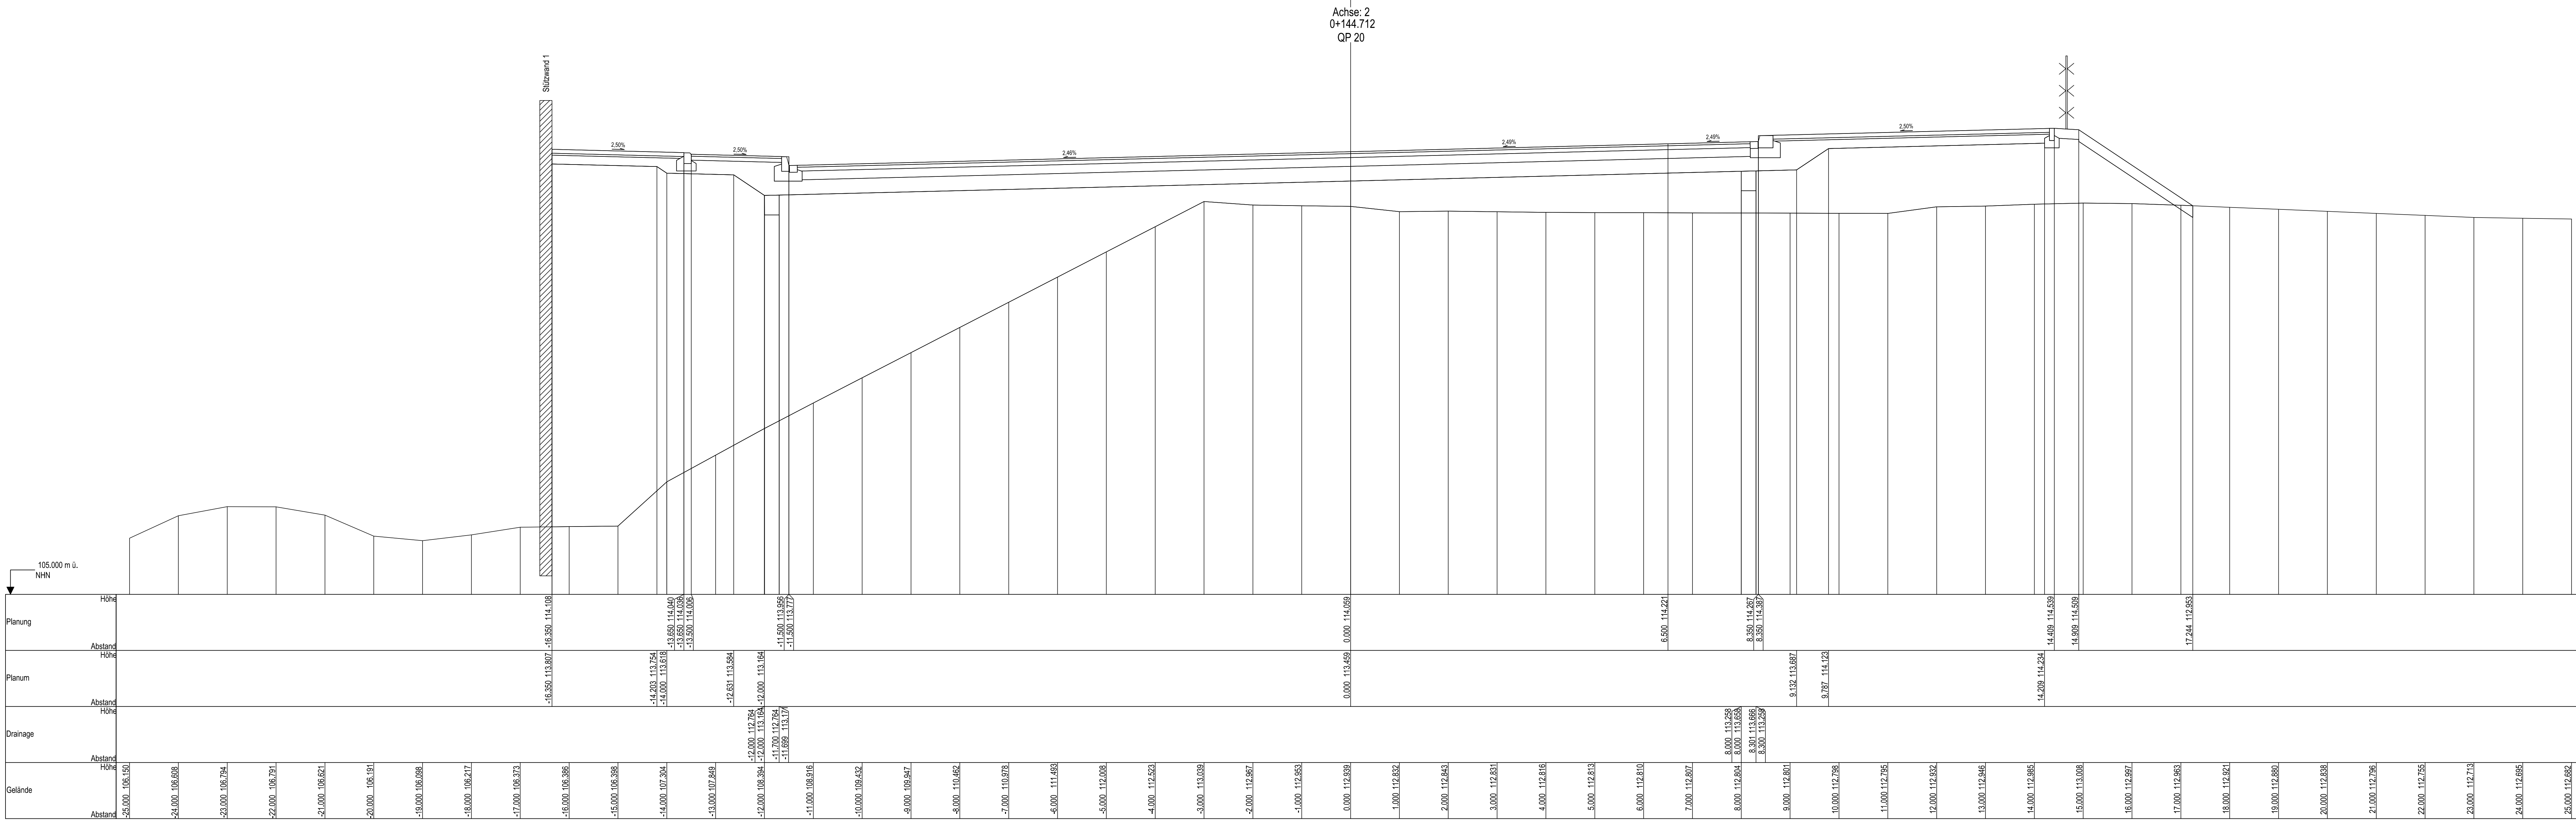


Anschluss Bypass
Achse 100


Nr.		Art der Änderung		Datum	Zeichen
Beauftragt:		Beauftragt:			
Gezeichnet:		Gezeichnet:			
Geprüft:		Geprüft:			
Projektsch:		Projektsch:			
Stadt Leipzig Mobilitäts- und Tiefbauamt 66 Prager Straße 118 - 136 04317 Leipzig		Beauftragt: Gezeichnet: Geprüft:			
Plan zur Ausschreibung		Unterlage 14.2/Blatt-Nr.: 22 Querprofile 22 Ludwig-Hugl-Strasse Am Ritterschloßchen Querprofil 20 bis 21 Maßstab: 1:50			
Ersatzneubau Georg-Schwarz-Brücken einschließlich Umbau Am Ritterschloßchen		aufgestellt:			
Leipzig, den		Dipl.-Ing. M.Jana Amtsleiter			

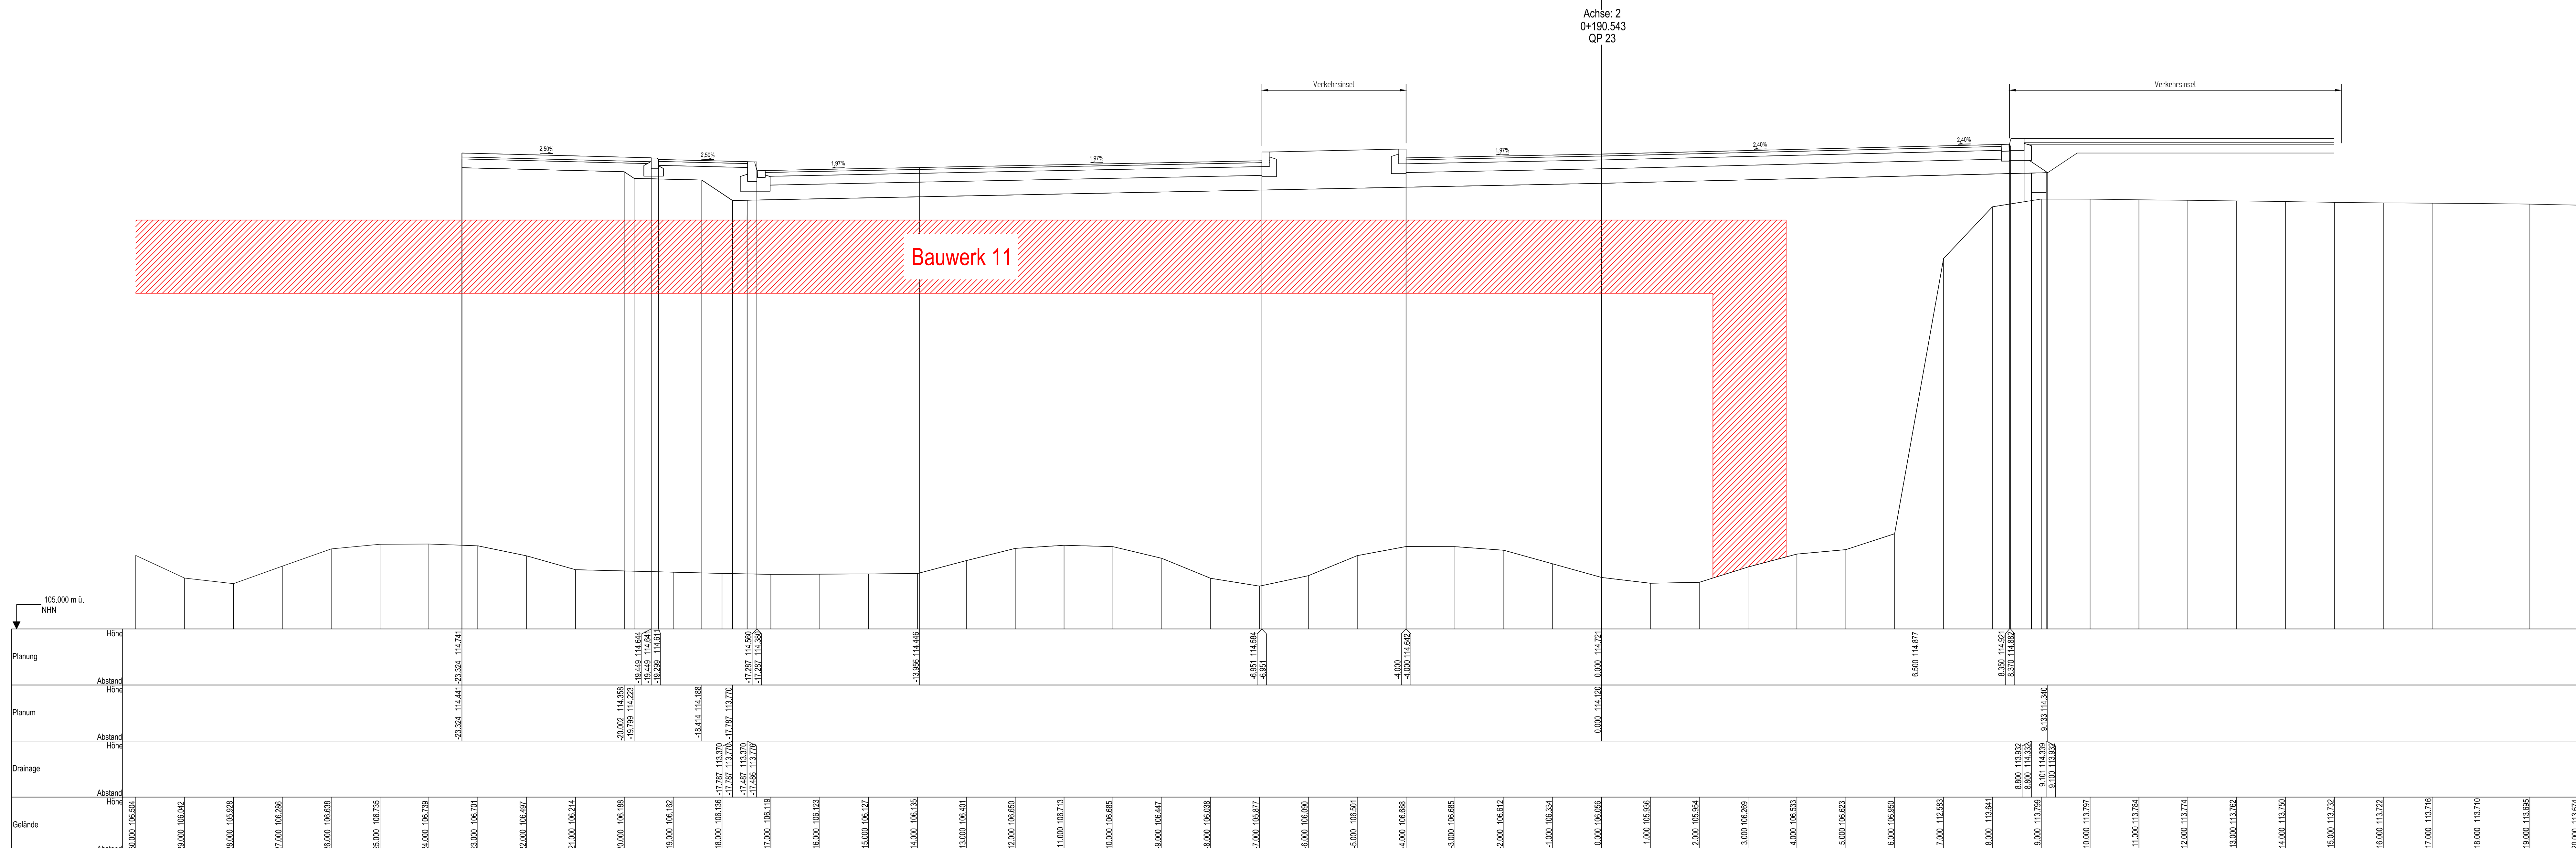


Nr.	Art der Änderung	Datum	Zeichen
		Bearbeiter:	
		Geszeichnet:	
		Geprüft:	
		Projektleiter:	
Stadtpfandbriefbank Leipzig Mobilitäts- und Tiefbauamt 66 Prager Straße 118 - 136 04317 Leipzig		Bearbeiter:	
		Geszeichnet:	
		Geprüft:	
Plan zur Ausschreibung			
	Stadt Leipzig Mobilitäts- und Tiefbauamt	Unterlage 14.2 Blatt-Nr.: 23 Querprofil 23 Ludwig-Hugfeldt-Straße Am Ritterschloßchen Querprofi 22 bis 23 Maßstab: 1:50	
Ersatzneubau Georg-Schwarz-Brücken einschließlich Umbau Am Ritterschlößchen			
aufgestellt:			
Lsg., den	Dipl.-Ing. M.Jana Architektin		

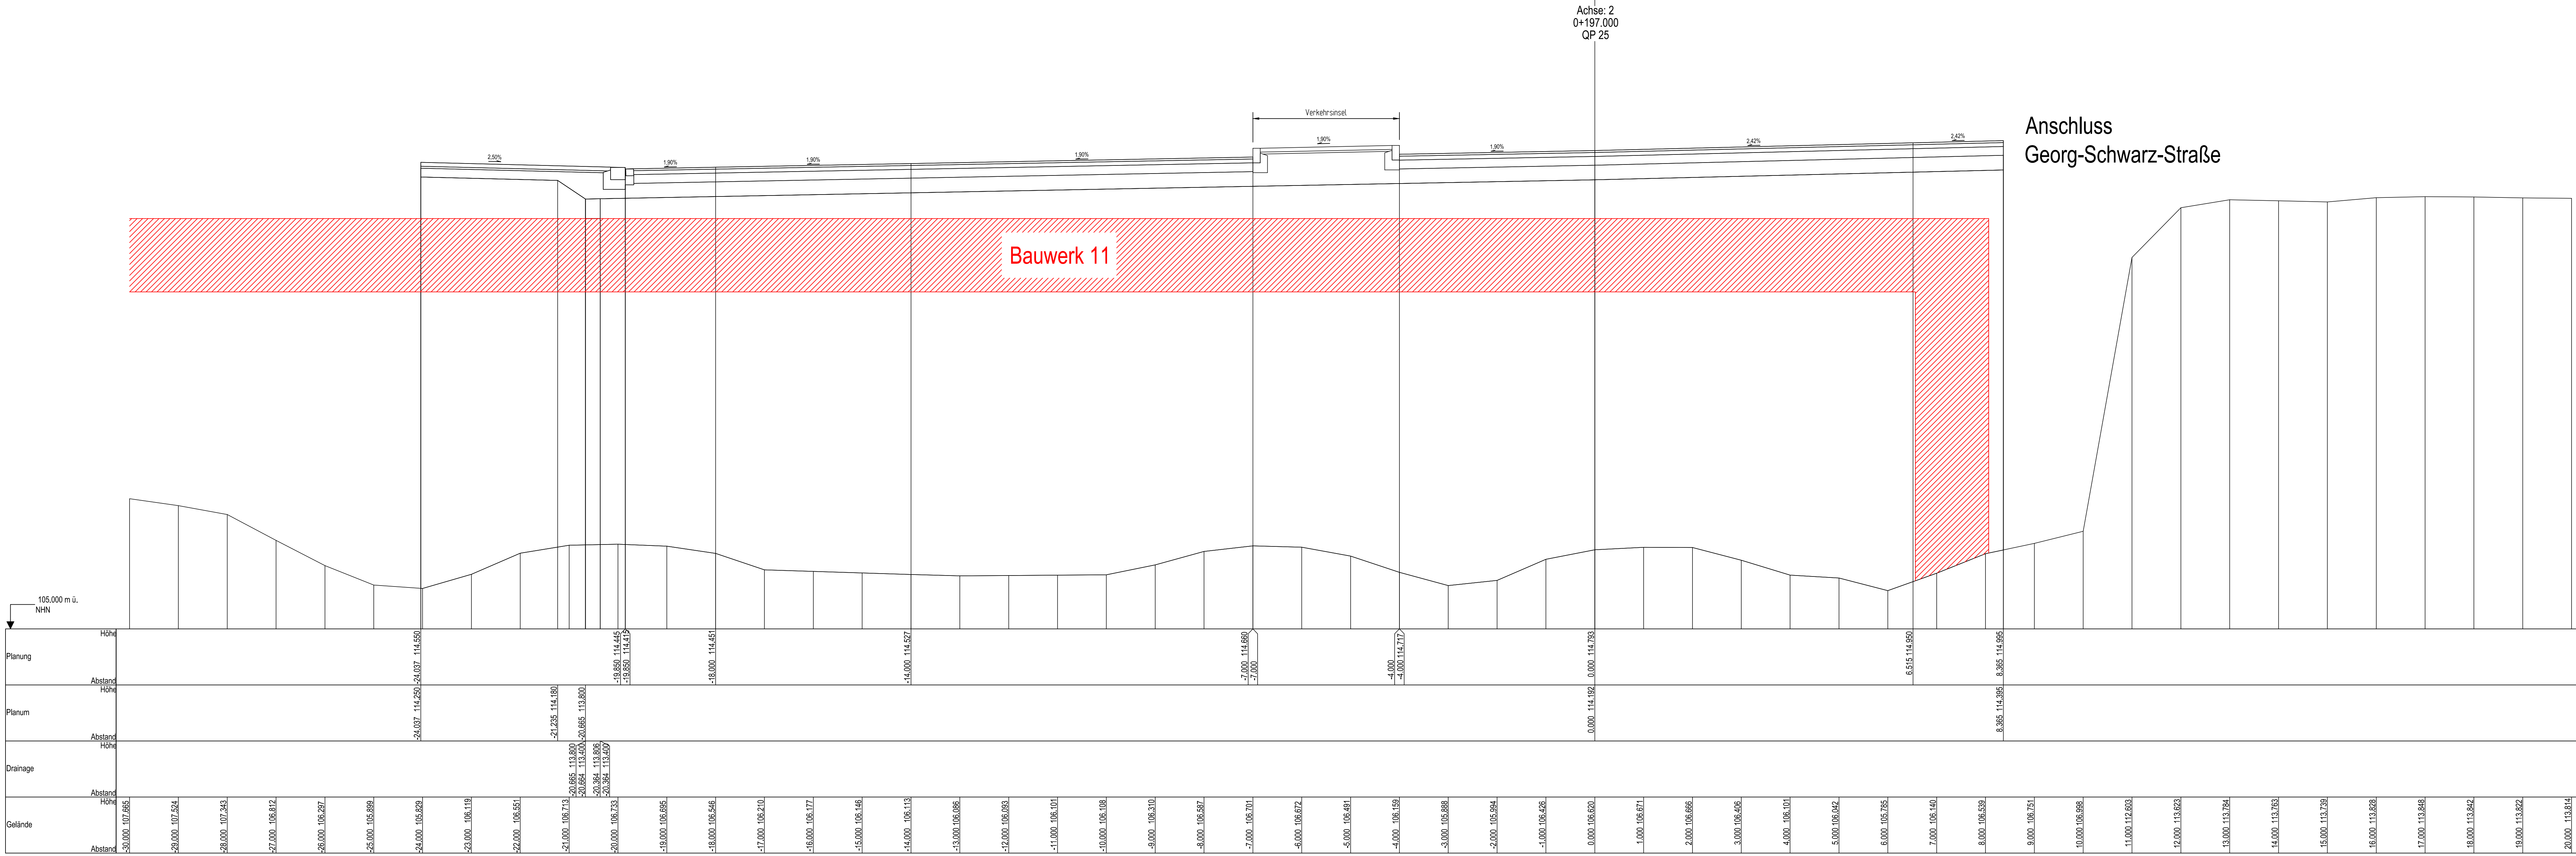
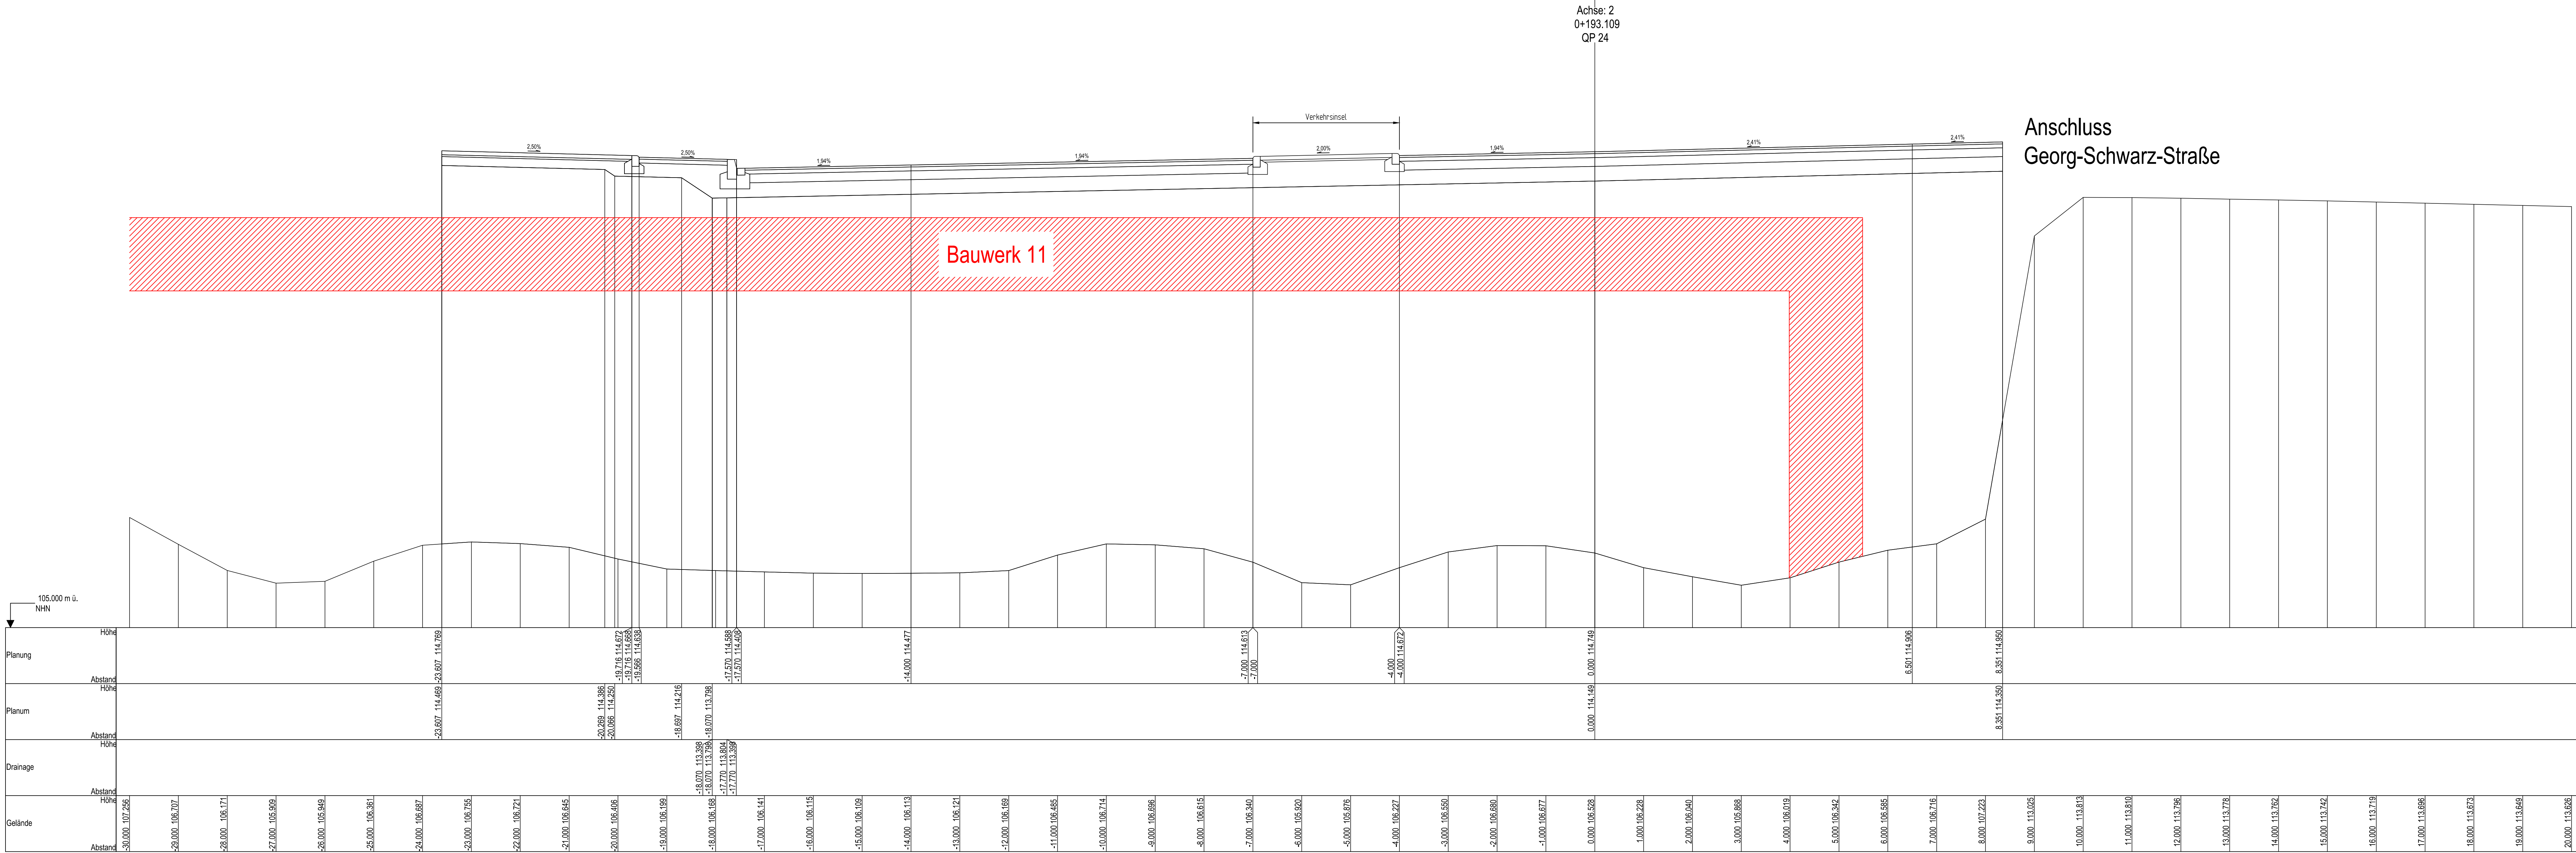


Nr.	Art der Änderung	Datum	Zeichen
Beauftragt:		Bearbeitet:	
Gezeichnet:		Gezeichnet:	
Geprüft:		Geprüft:	
Projektsch:		Projektsch:	
Stadt Leipzig Mobilitäts- und Tiefbauamt 66 Prager Straße 118 - 136 04317 Leipzig			
Plan zur Ausschreibung			
Unterlage 14.2/Blatt-Nr.: 24 Querschnitt 24 Ludwig-Hugl- und Tiefbauamt Am Ritterschloßchen Querschnitt 24 bis 25 Maßstab: 1:50		Ersatzneubau Georg-Schwarz-Brücken einschließlich Umbau Am Ritterschloßchen	
aufgestellt:		Dipl.-Ing. M. Jana Amstelsier	
Leipzig, den			

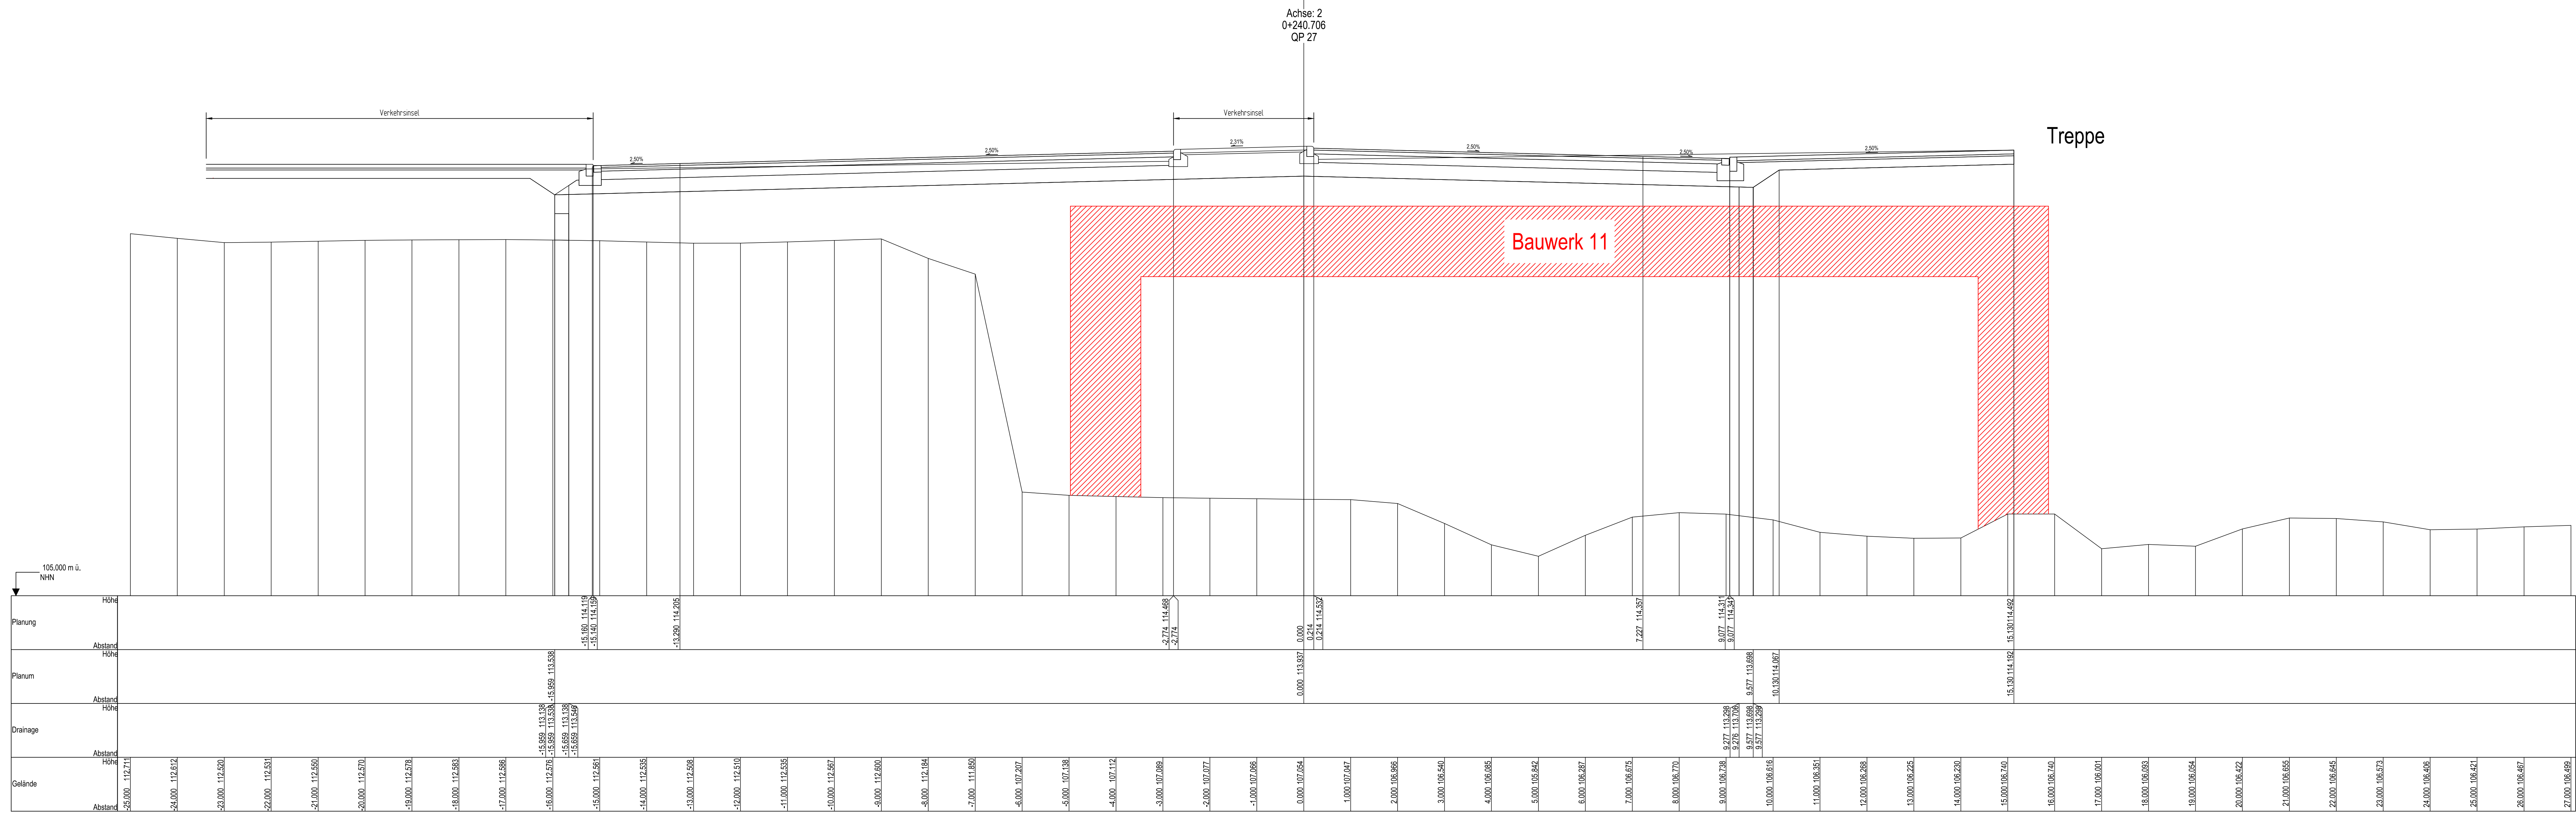

Nr.	Art der Änderung	Datum	Zeichen	
		Bearbeitet:		
		Geszeichnet:		
		Geprüft:		
		Projekt-Nr.:		
Stadt Leipzig Mobilitäts- und Tiefbaumt 66 Prager Straße 118 - 136 04317 Leipzig		Bearbeitet:		
		Geszeichnet:		
		Geprüft:		
Plan zur Ausschreibung				
	Stadt Leipzig Mobilitäts- und Tiefbauamt	Unterlage 14.2 / Blatt-Nr.: 25		
		Querschnitt 25		
		Ludwig-Hufeland-Straße am Ritterschlosschen Querschnitt 26 bis 27		
		Maßstab: 1:50		
Ersatzneubau Georg-Schwarz-Brücken einschließlich Umbau Am Ritterschlöschchen				
aufgestellt:				
Lepzig , den	Dipl.-Ing. M.Jana Amtleiter			

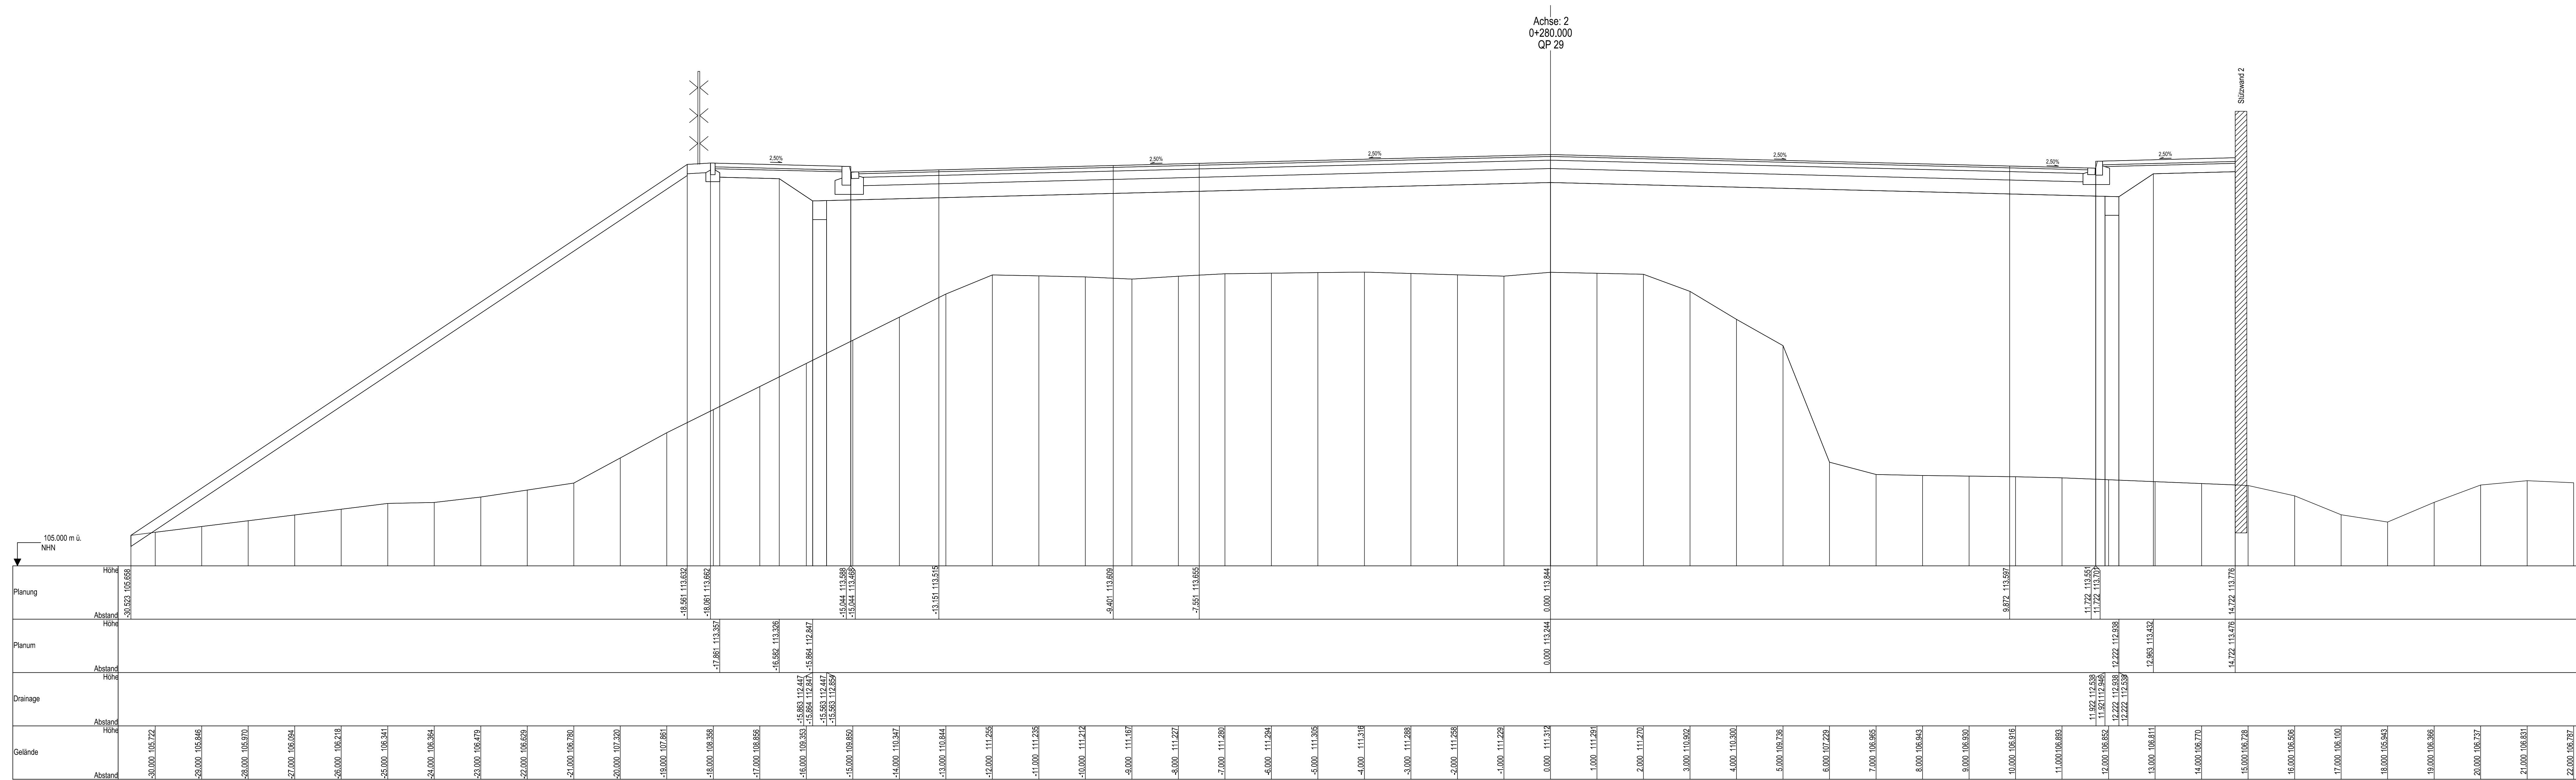780 x 1350

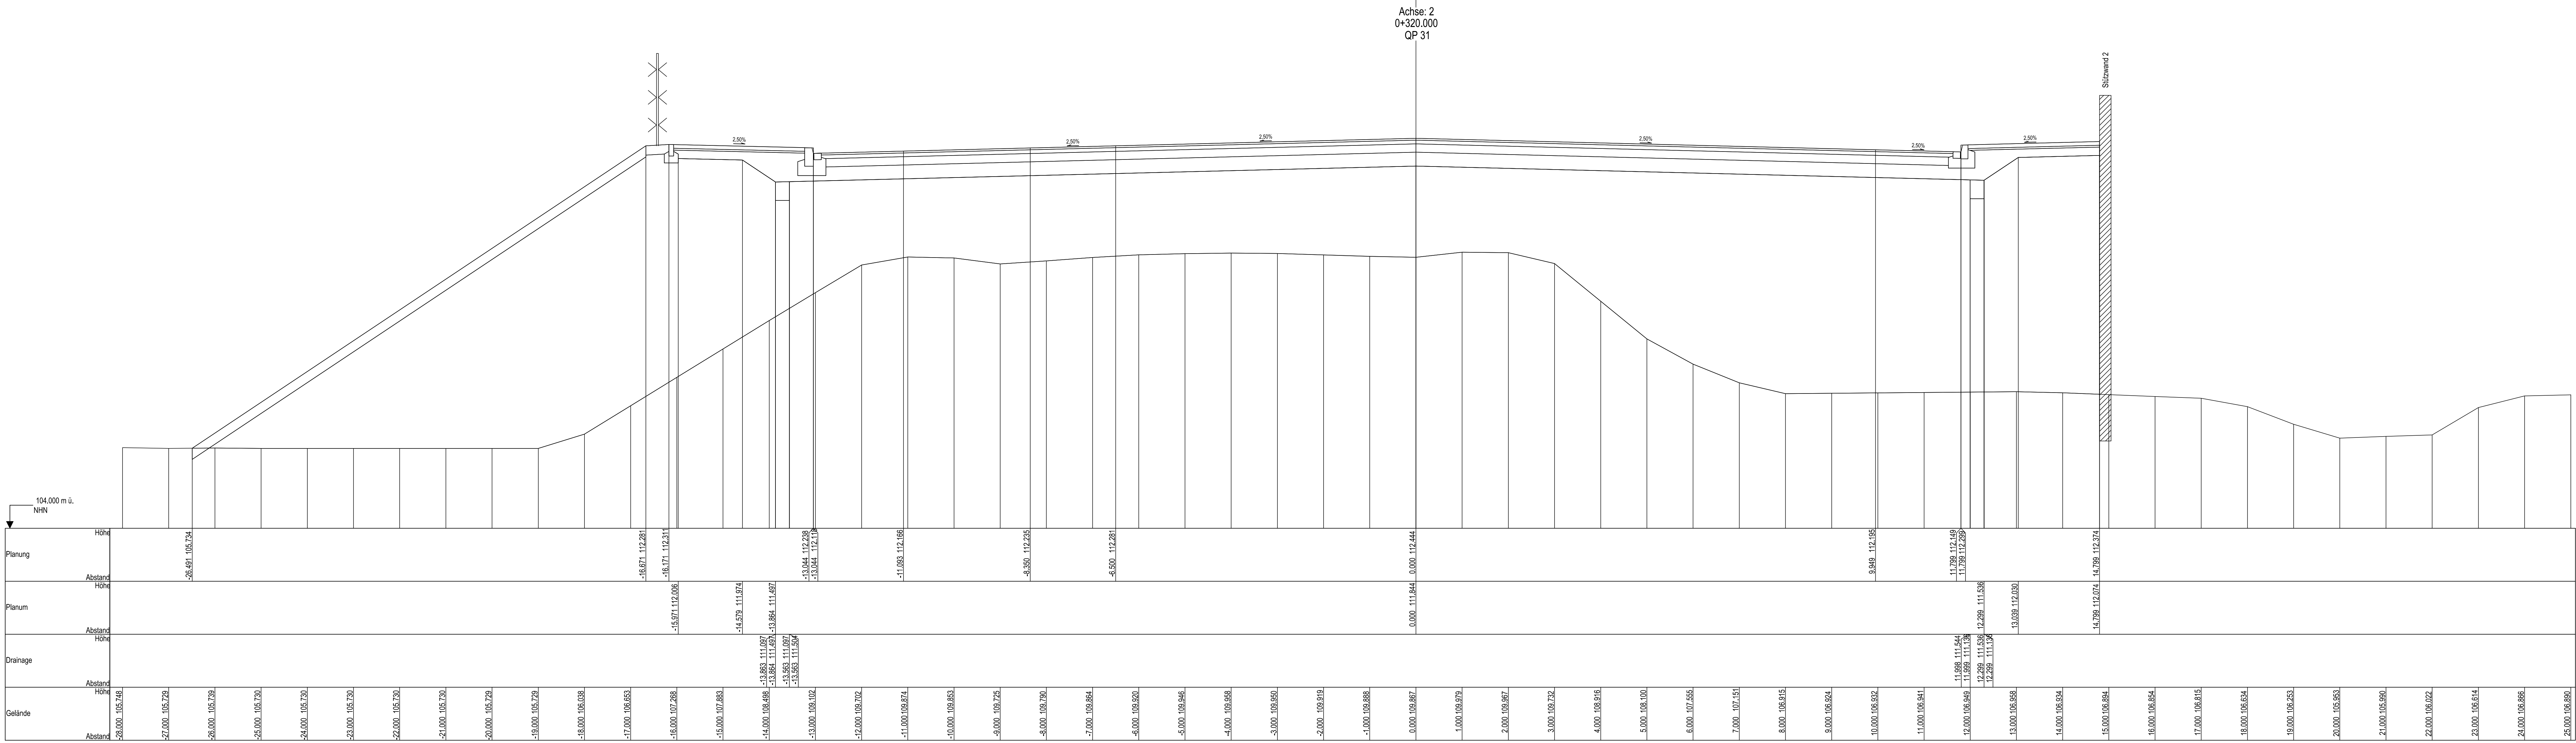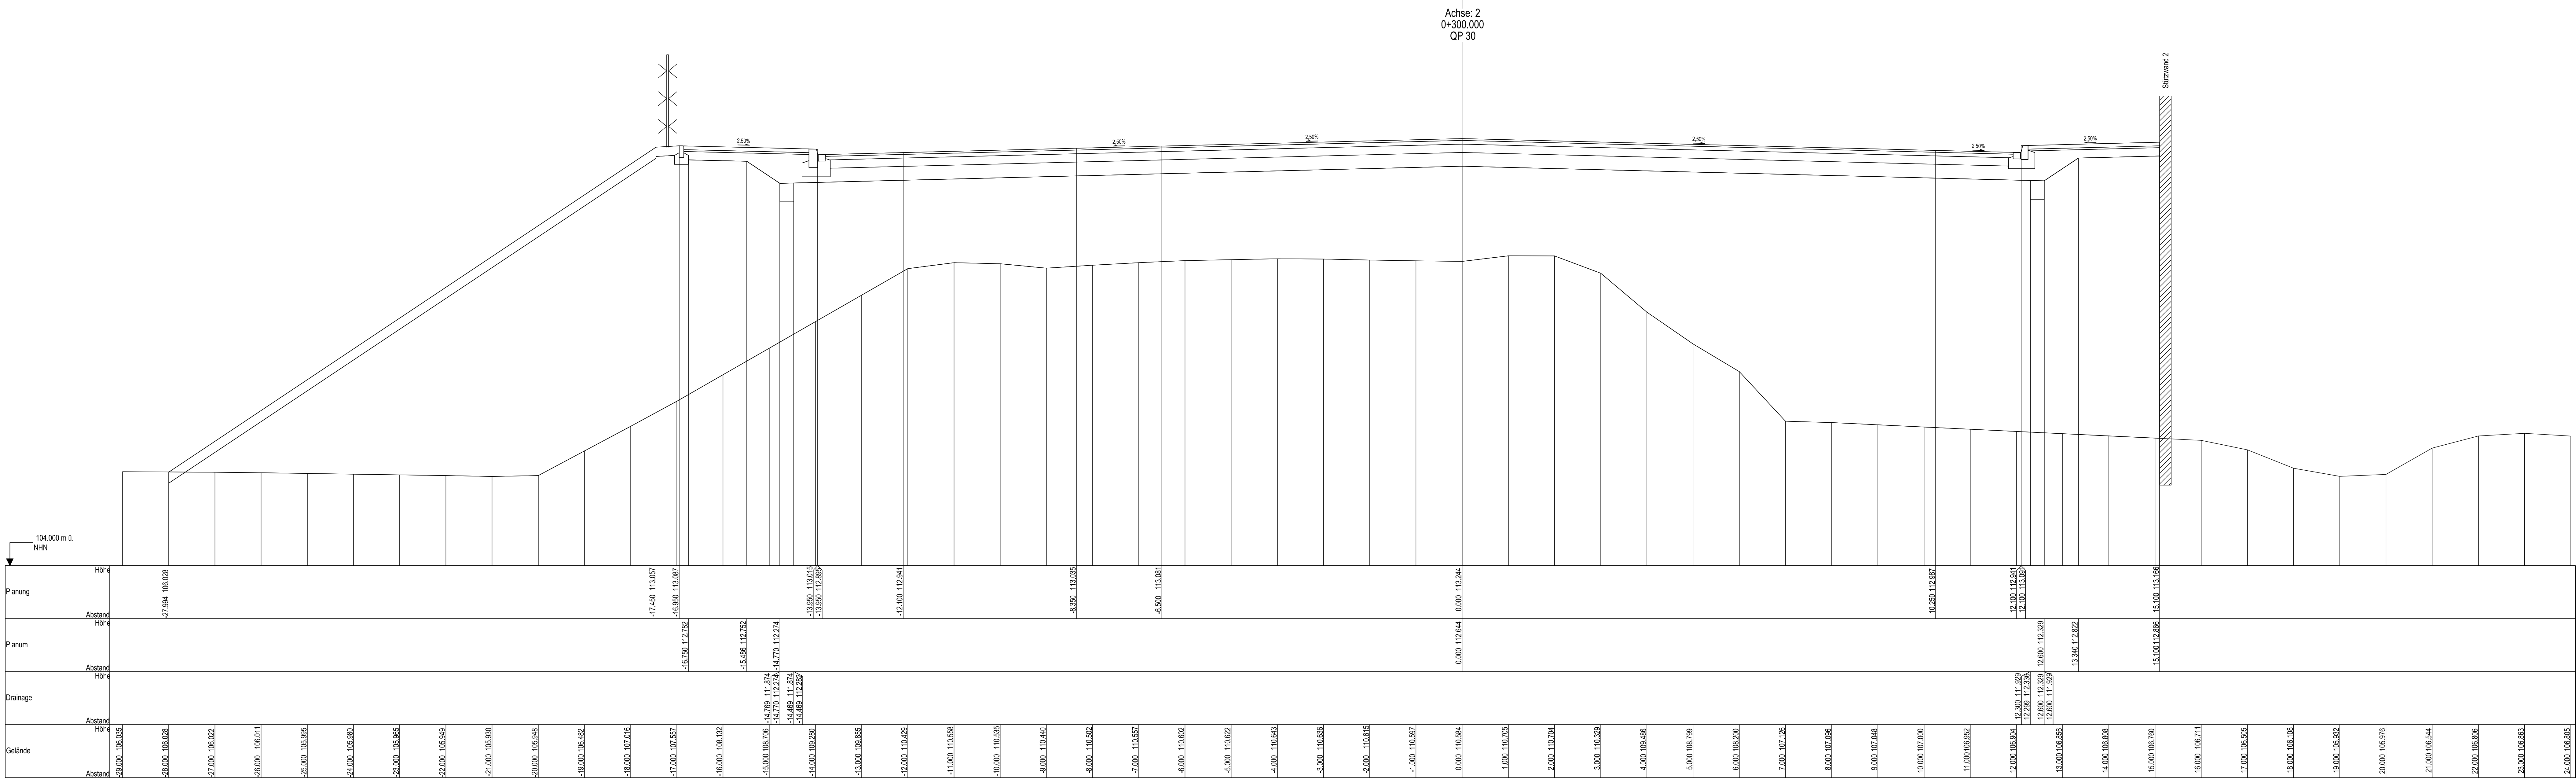

Nr.	Art der Änderung			Datum	Zeichen

Beauftragt:

Gezeichnet:

Geprüft:

Projektsch:

Stadt Leipzig

Mobilitäts- und Tiefbauamt 66

Prager Straße 118 - 136

04317 Leipzig

Beauftragt:

Gezeichnet:

Geprüft:

Plan zur Ausschreibung



Stadt Leipzig
Mobilitäts- und Tiefbauamt

Unterlage 14.2/Blatt-Nr.: 27

Quersprofile 27

Ludwig-Hugler-Straße


Am Ritterschloßchen



Quersprofil 30 bis 31

Maßstab: 1:50


Ersatzneubau Georg-Schwarz-Brücken einschließlich Umbau Am Ritterschloßchen

aufgestellt:	
Leipzig, den	Dipl.-Ing. M.Jana Amtsleiter

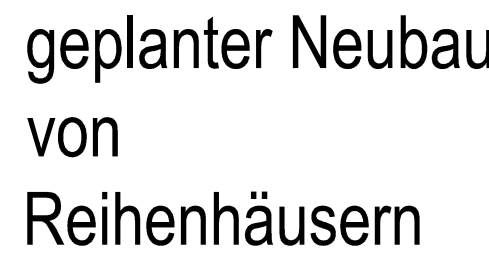


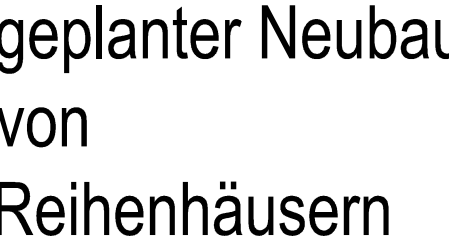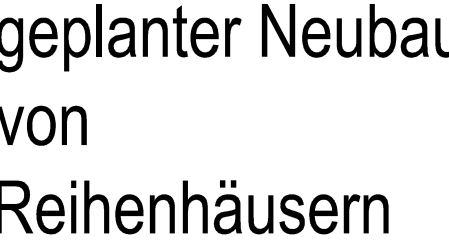


geplanter Neubau
von
Reihenhäusern

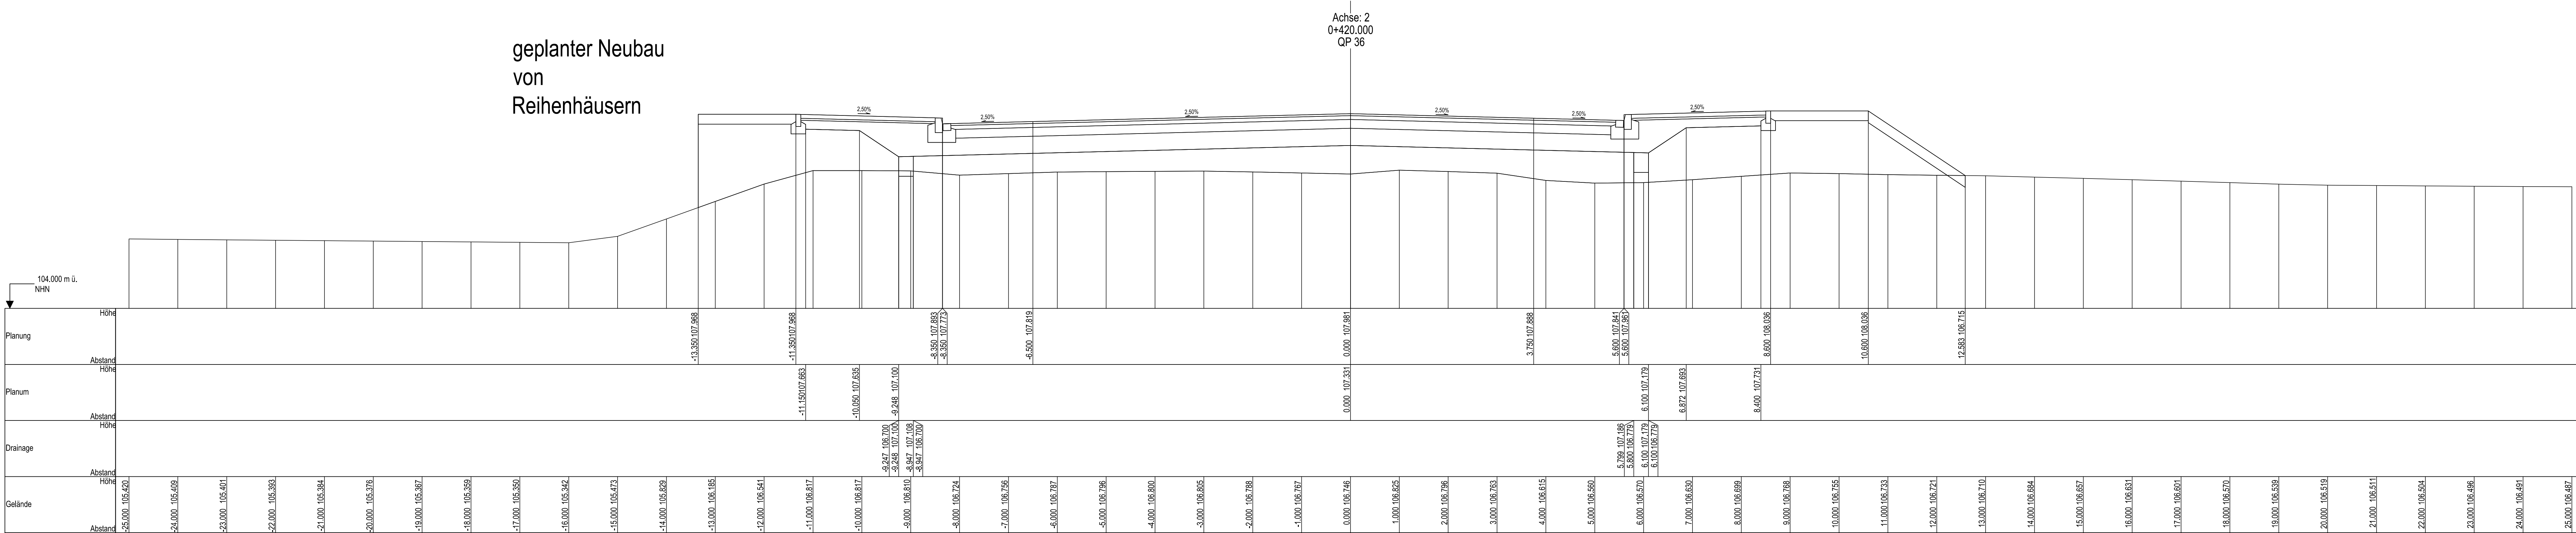



geplanter Neubau
von
Reihenhäusern

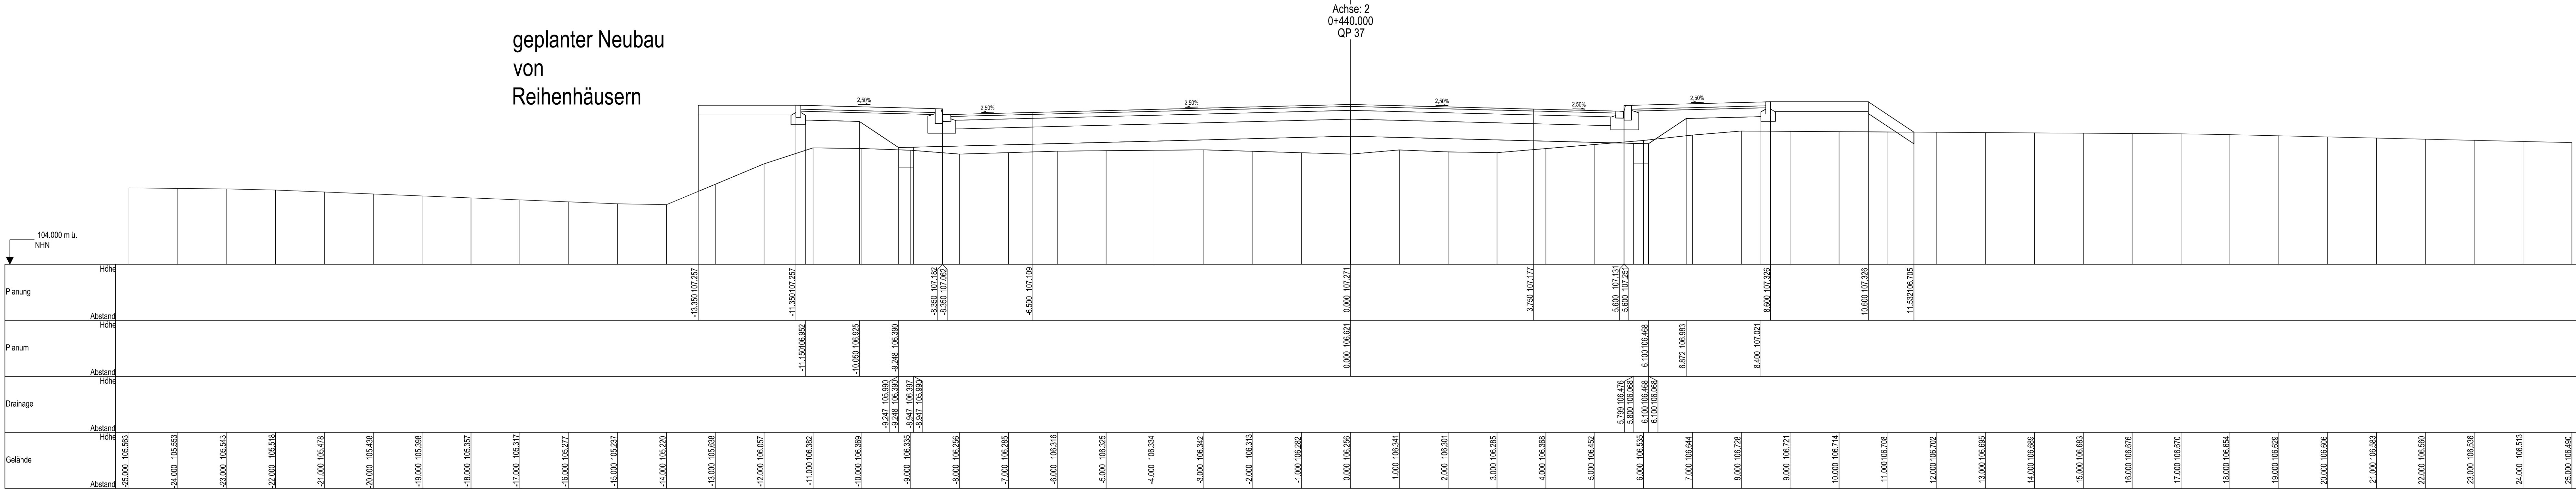

geplanter Neubau
von
Reihenhäusern

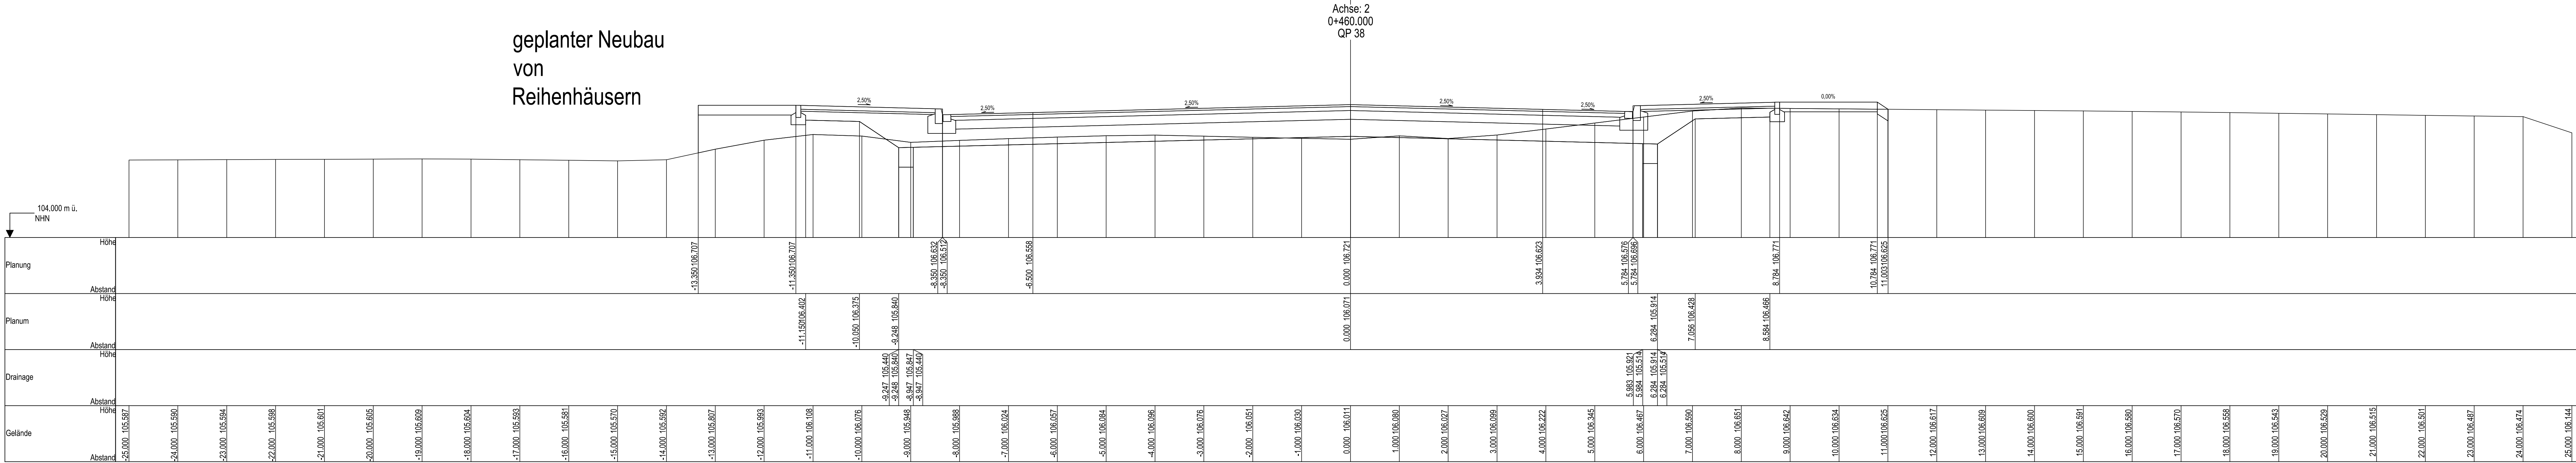

Nr.	Art der Änderung	Datum	Zeichen
Stadt Leipzig Mobilitäts- und Tiefbauamt 66 Prager Straße 118 - 136 04317 Leipzig		Bearbeitet:	
		Gesprochen:	
		Geprüft:	
		Projekt-Nr.:	
Plan zur Ausschreibung		Bearbeitet:	
		Gesprochen:	
		Geprüft:	
		Projekt-Nr.:	
Ersatzneubau Georg-Schwarz-Brücken einschließlich Umbau Am Ritterschloßchen		Unterlage 14.2/Blatt-Nr.: 30 Querschnitt 30 Ludwig-Hofmeister-Straße Am Ritterschloßchen Querschnitt 30 bis 38 Maßstab: 1:50	
		aufgestellt:	
		Leipzig, den	
		Dipl.-Ing. M. Jara Architekt	

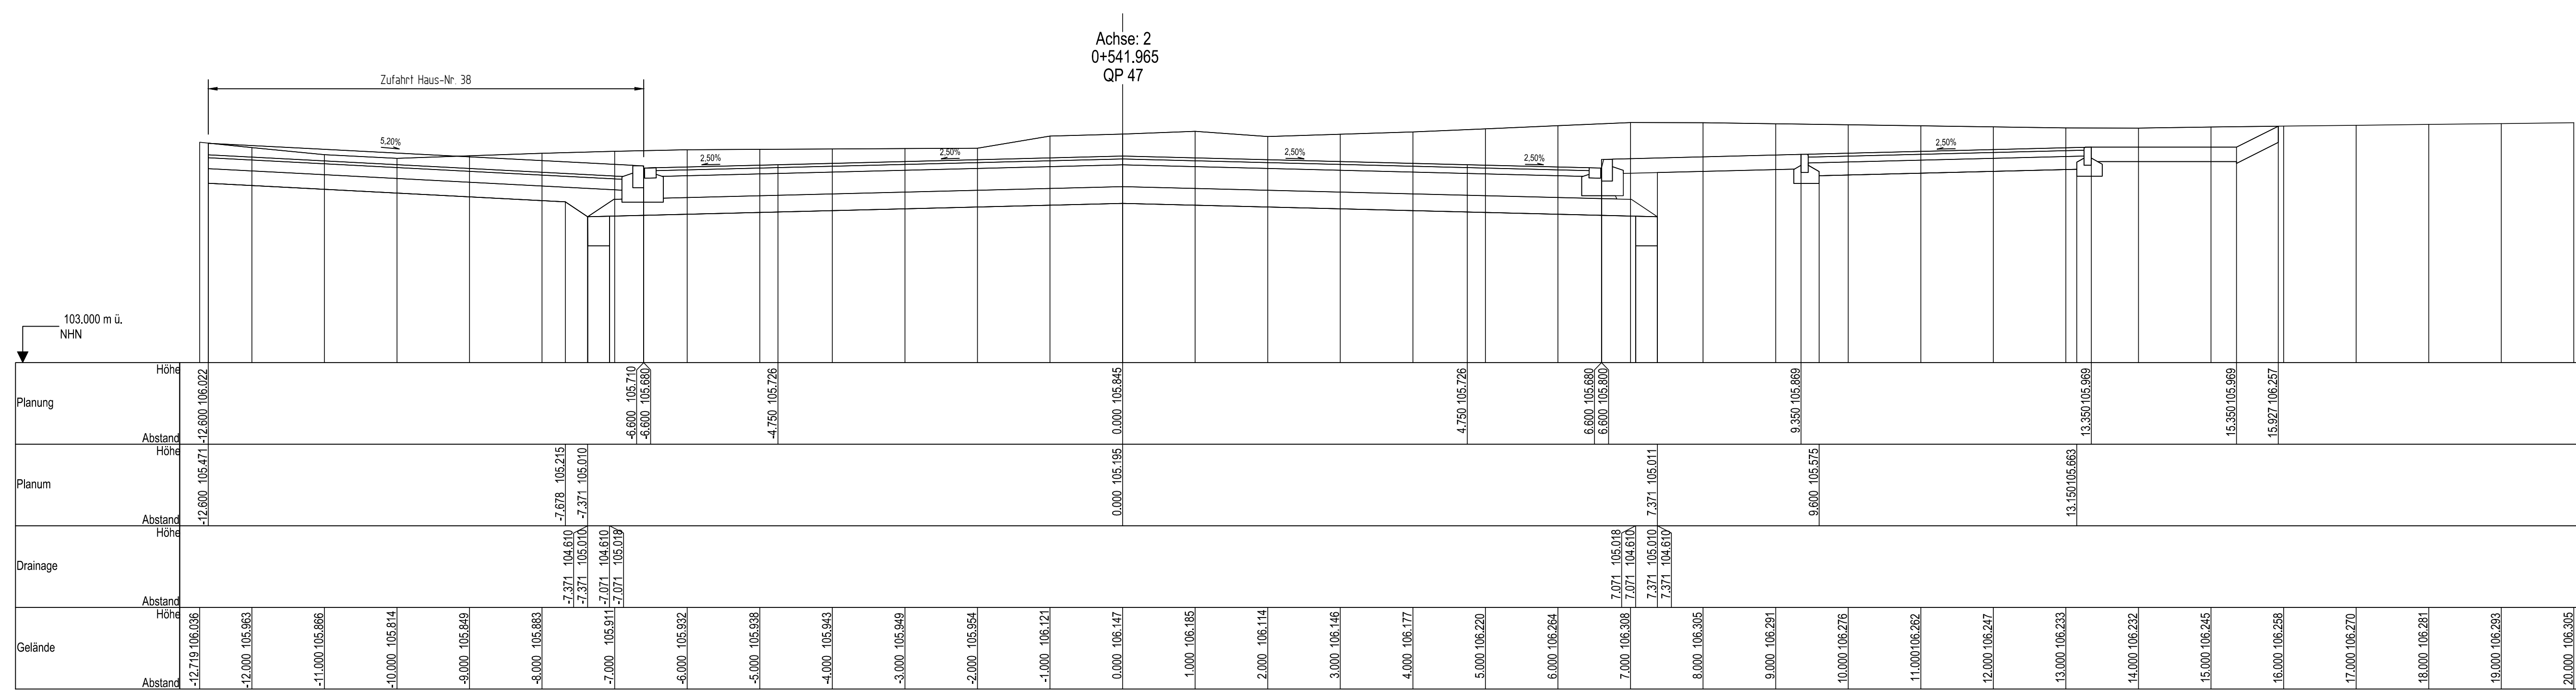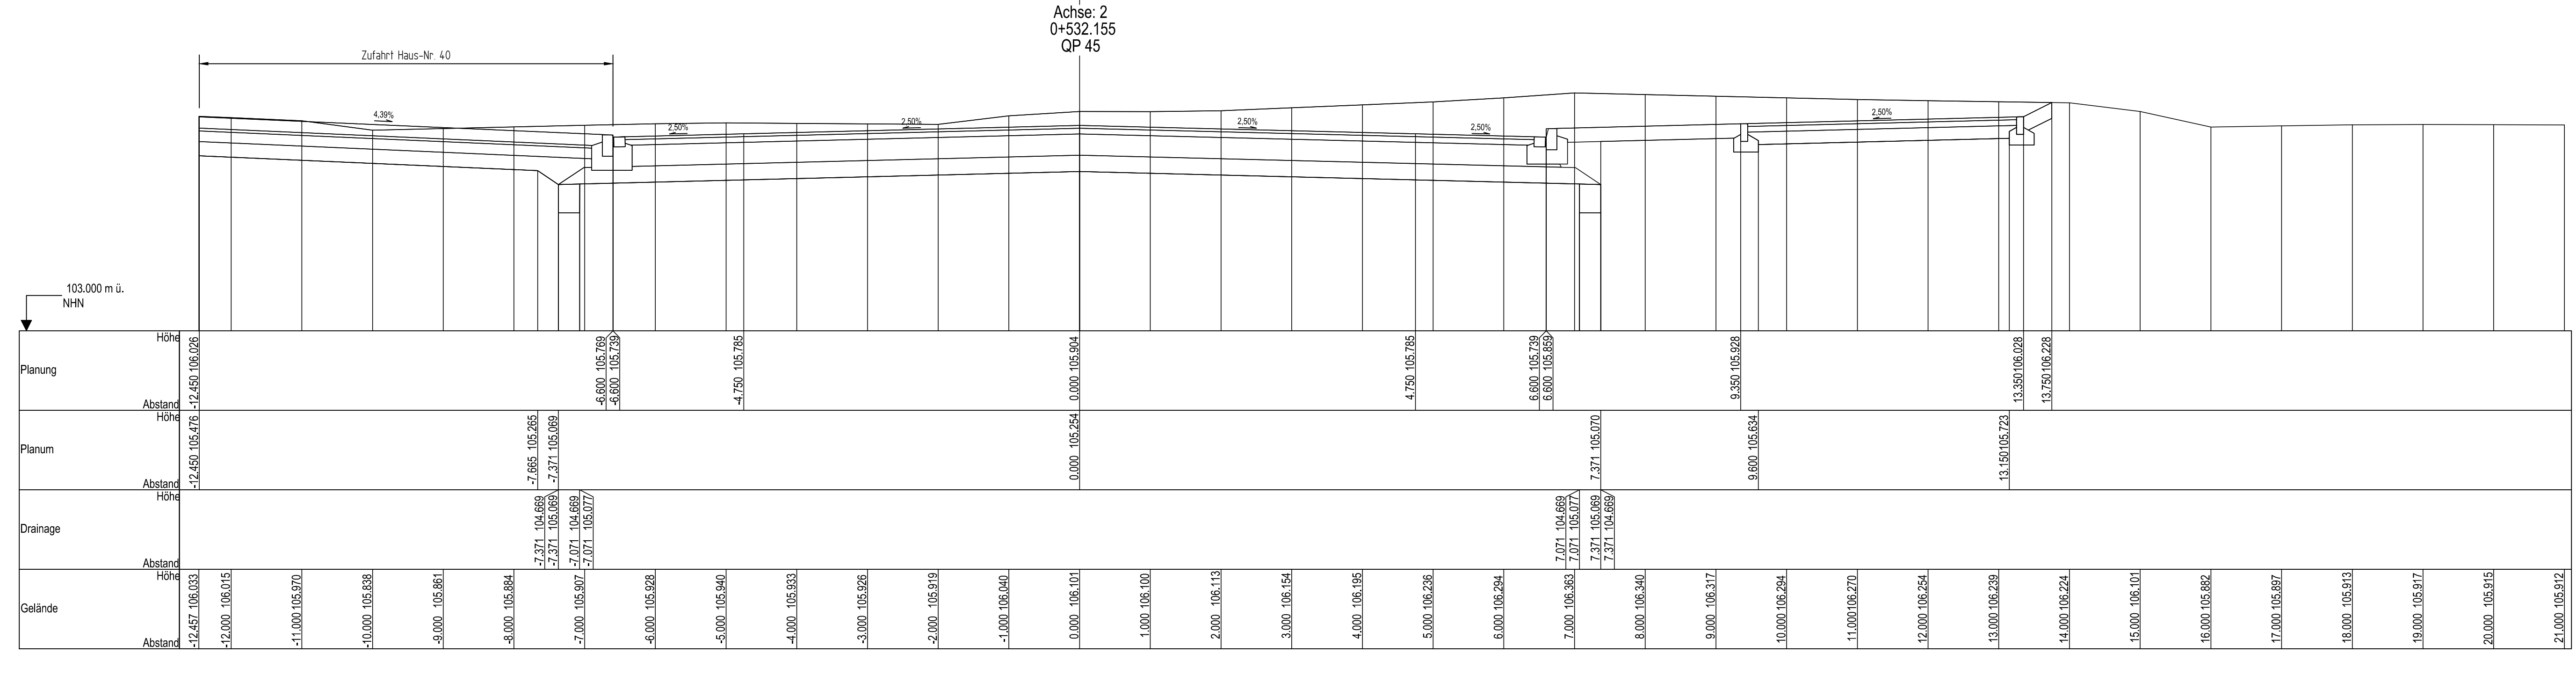850 x 1540