



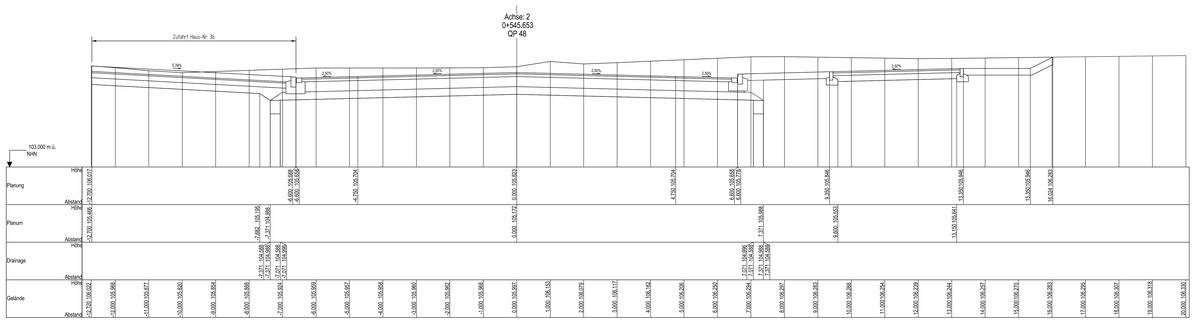


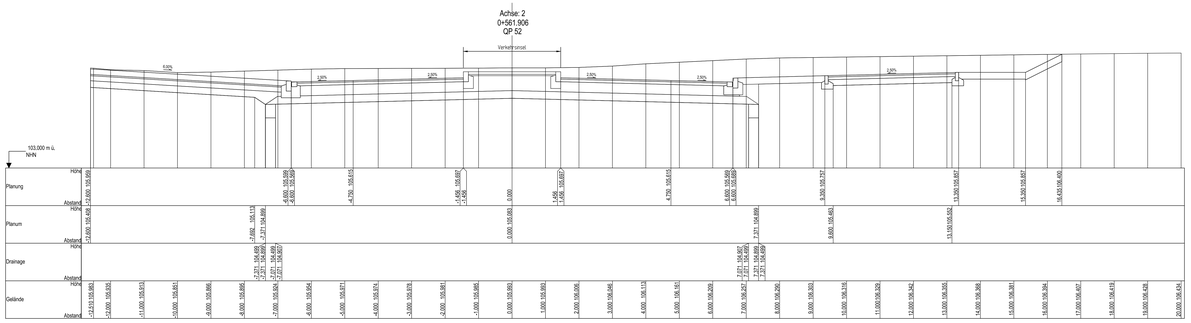


vorhandene Einfriedung

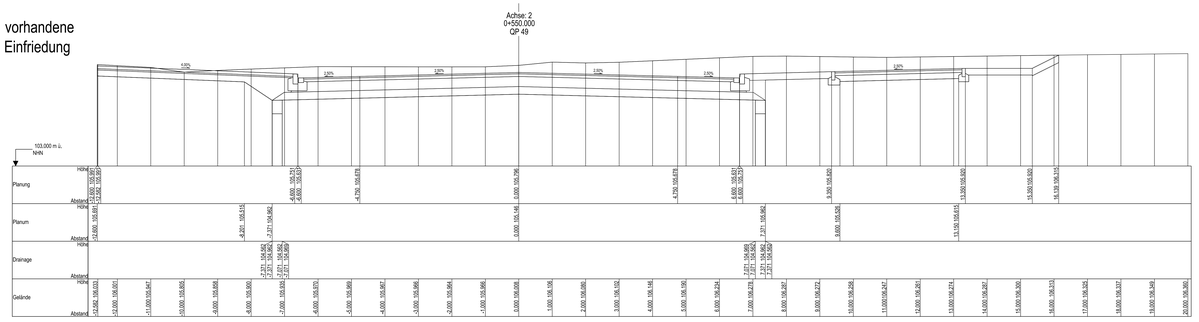

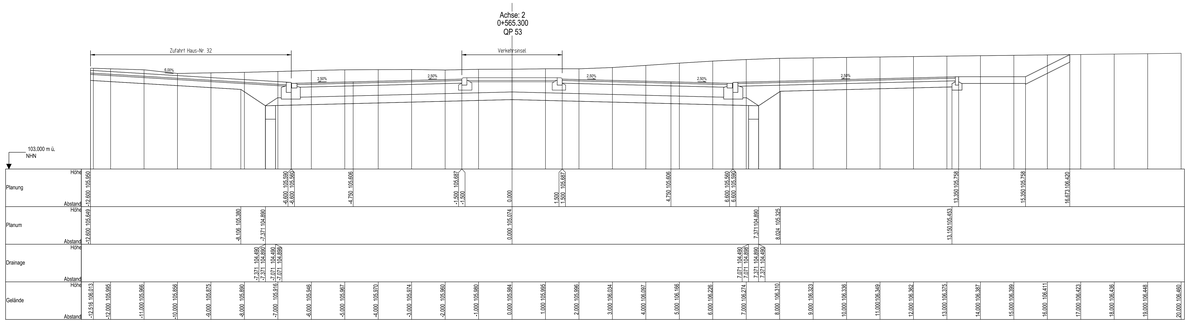

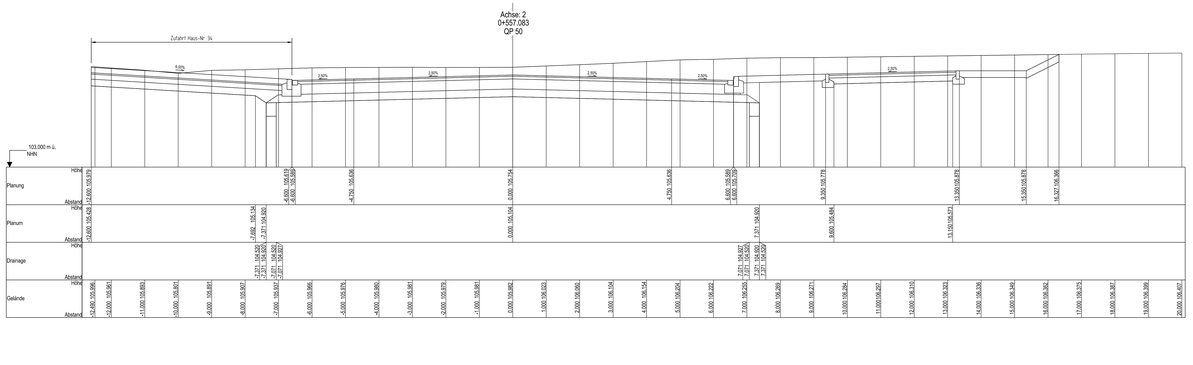

vorhandene Einfriedung

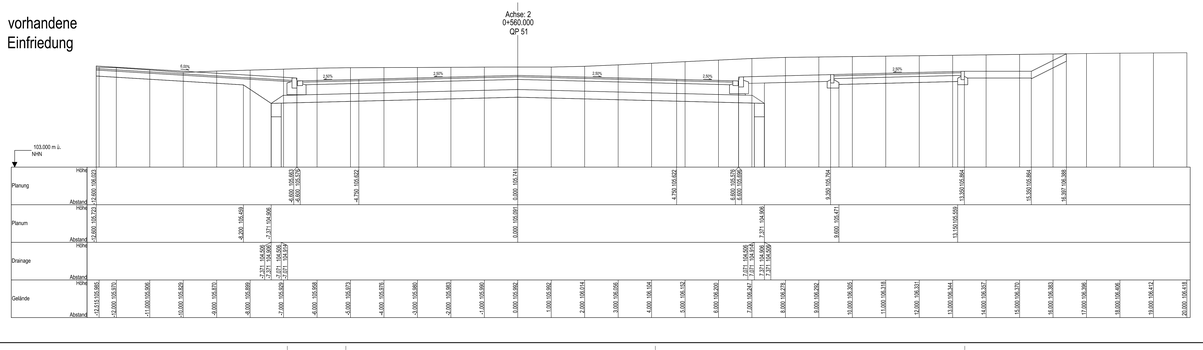

Nr.	Art der Änderung	Datum	Zeichen

Bearbeitet:
Gezeichnet:
Geprüft:
Projekt-Nr.:

Stadt Leipzig
Mobilitäts- und Tiefbauamt 66
Prager Straße 118 - 136
04317 Leipzig

Bearbeitet:
Gezeichnet:
Geprüft:

Plan zur Ausschreibung

Stadt Leipzig
Mobilitäts- und Tiefbauamt

Unterlage 14.2 /Blatt-Nr.: 33
Querprofile 33
Ludwig-Hupfeld-Straße
Am Ritterschlößchen
Querprofil 48 bis 53
Maßstab: 1:50

Ersatzneubau Georg-Schwarz-Brücken einschließlich Umbau Am Ritterschlößchen

aufgestellt:

Dipl.-Ing. M.Jana
Amtsleiter


Leipzig , den .....

890 x 1540



vorhandene Einfriedung

Achse: 2
0+569.200
QP 54

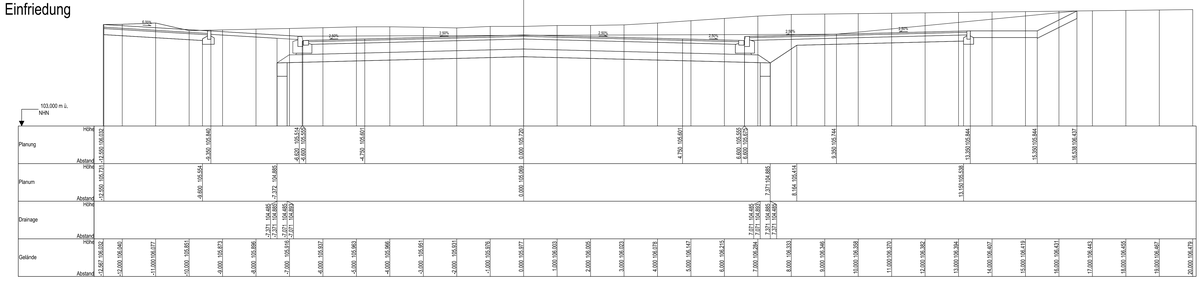


vorhandene Einfriedung


Achse: 2
0+573.200
QP 55

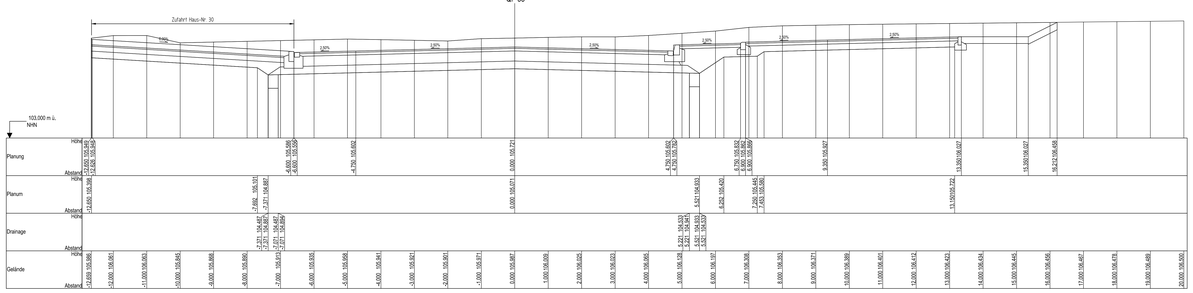

Achse: 2
0+574.070
QP 56

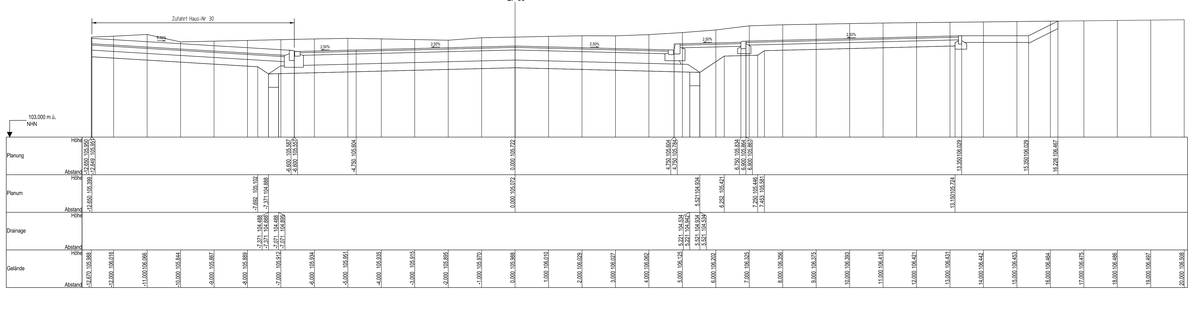


Achse: 2
0+575.555
QP 57

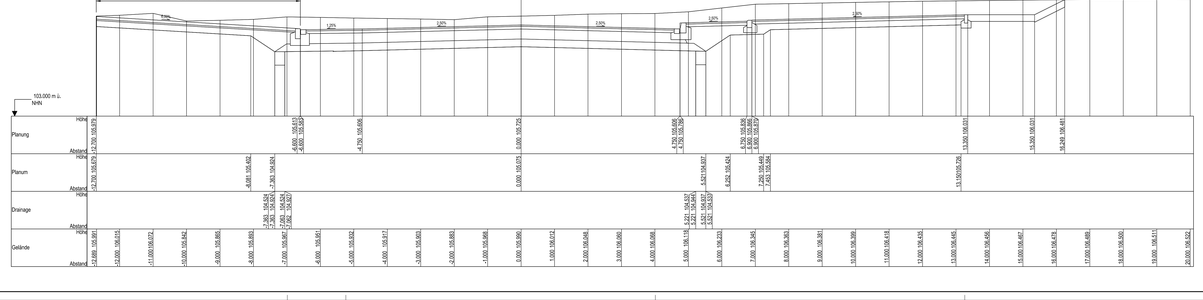


vorhandene Einfriedung

Achse: 2
0+578.555
QP 58

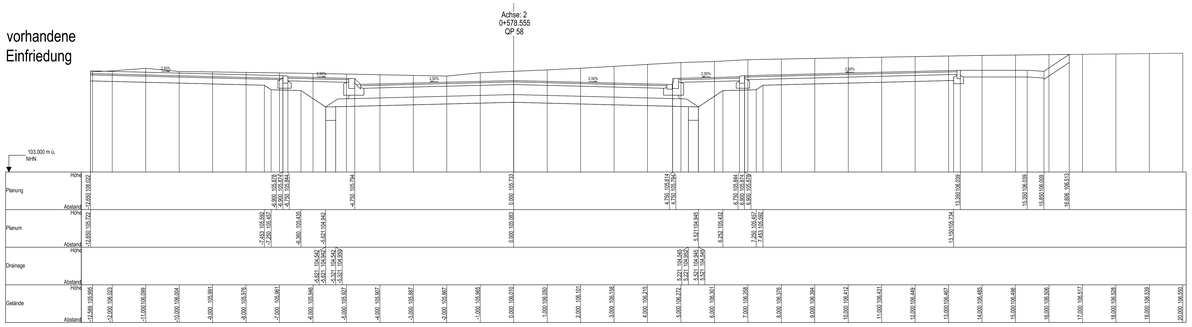

vorhandene Einfriedung

Achse: 2
0+580.000
QP 59

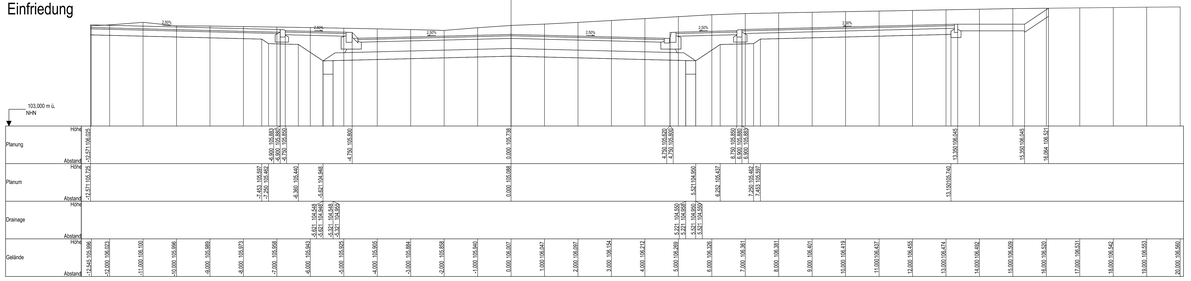

Nr.	Art der Änderung	Datum	Zeichen

	Bearbeitet:
	Gezeichnet:
	Geprüft:
	Projekt-Nr.:

Stadt Leipzig
Mobilitäts- und Tiefbauamt 66
Prager Straße 118 - 136
04317 Leipzig

	Bearbeitet:
	Gezeichnet:
	Geprüft:

Plan zur Ausschreibung

Stadt Leipzig
Mobilitäts- und Tiefbauamt

Unterlage 14.2 /Blatt-Nr.: 34
Querprofile 34
Ludwig-Hupfeld-Straße
Am Ritterschlößchen
Querprofil 54 bis 59
Maßstab: 1:50

Ersatzneubau Georg-Schwarz-Brücken einschließlich Umbau Am Ritterschlößchen

aufgestellt:


Leipzig , den .....

Dipl.-Ing. M.Jana
Amtsleiter


890 x 1540

vorhandene
Einfriedung

Achse: 2
0+590,000
QP 60

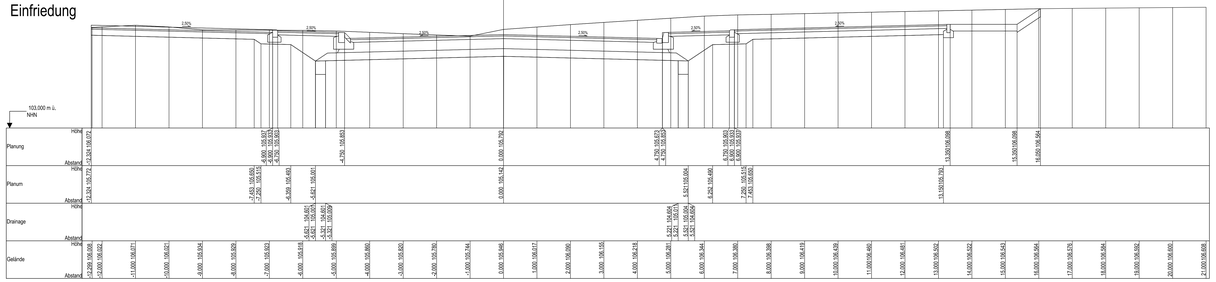


Achse: 2
0+599,760
QP 64

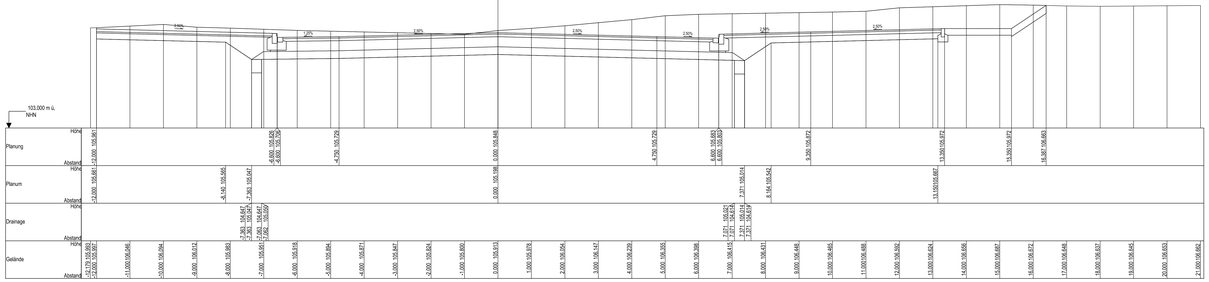


vorhandene
Einfriedung

Achse: 2
0+593,200
QP 61

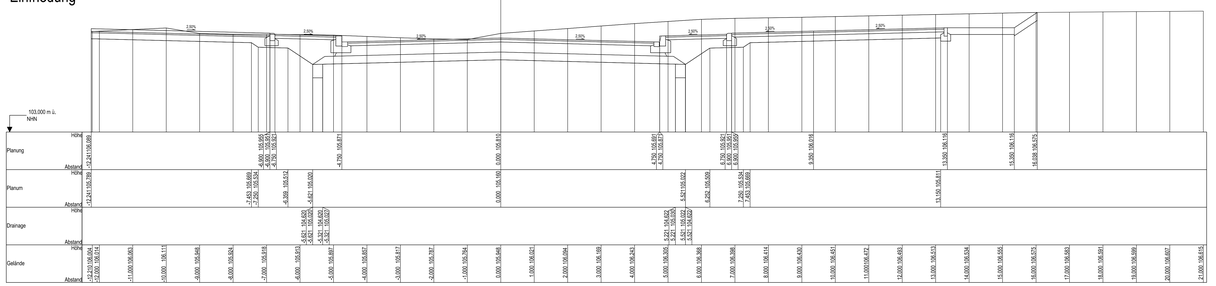


Achse: 2
0+600,760
QP 65

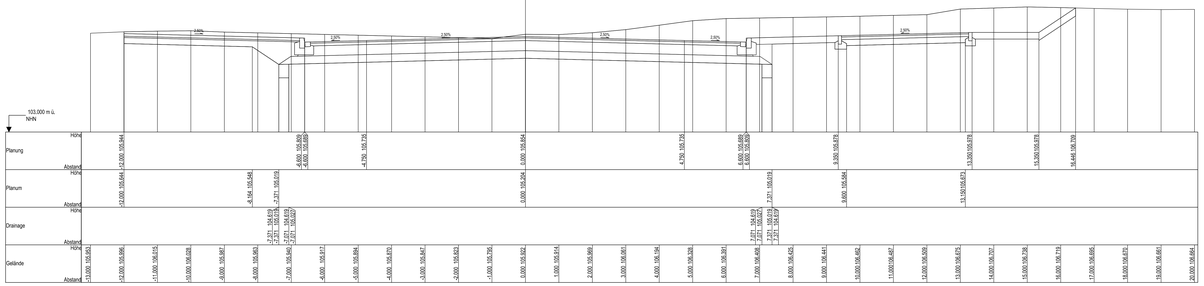


vorhandene
Einfriedung

Achse: 2
0+596,760
QP 62

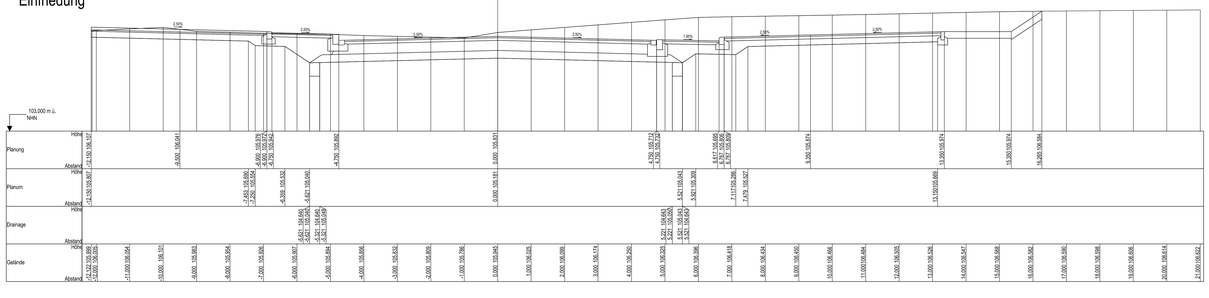

vorhandene
Einfriedung

Achse: 2
0+597,200
QP 63

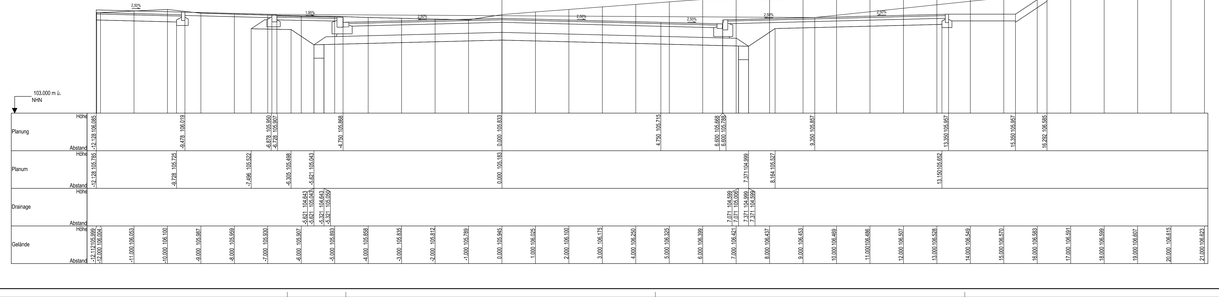

Nr.	Art der Änderung	Datum	Zeichen

Bearbeitet:	
Gezeichnet:	
Geprüft:	
Projekt-Nr.:	

Stadt Leipzig
Mobilitäts- und Tiefbauamt 66
Prager Straße 118 - 136
04317 Leipzig

Bearbeitet:	
Gezeichnet:	
Geprüft:	

Plan zur Ausschreibung

Stadt Leipzig
Mobilitäts- und Tiefbauamt

Unterlage 14.2 /Blatt-Nr.: 35
Querprofile 35
Ludwig-Hupfeld-Straße
Am Ritterschlößchen
Querprofil 60 bis 65
Maßstab: 1:50

Ersatzneubau Georg-Schwarz-Brücken einschließlich Umbau Am Ritterschlößchen


aufgestellt:


Dipl.-Ing. M.Jana
Amtsleiter


Leipzig , den .....


890 x 1540



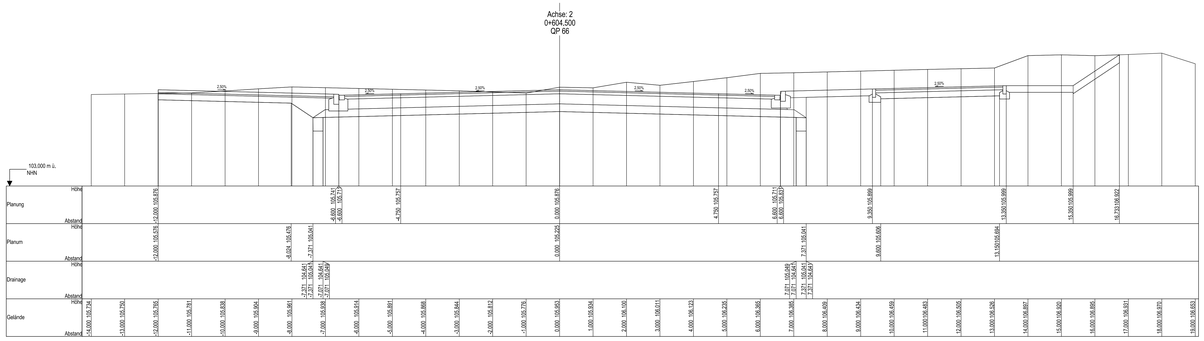


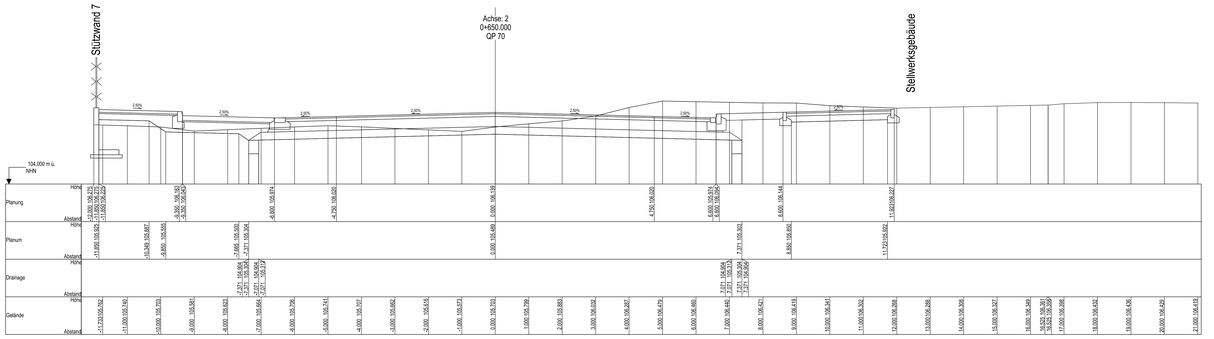

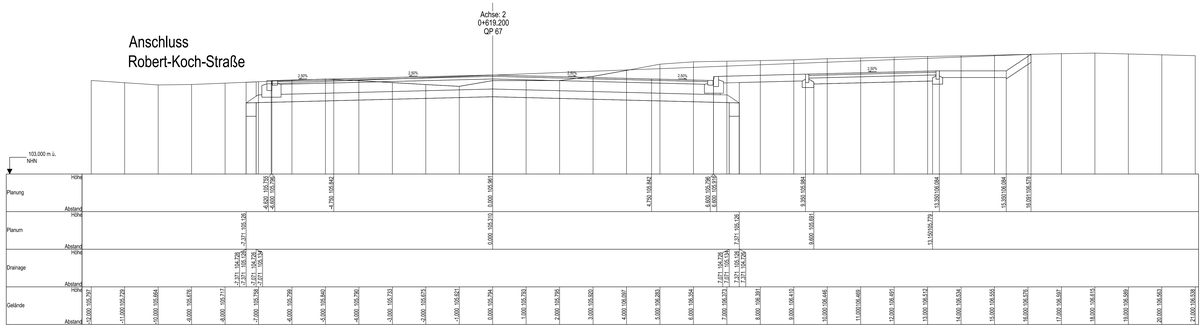

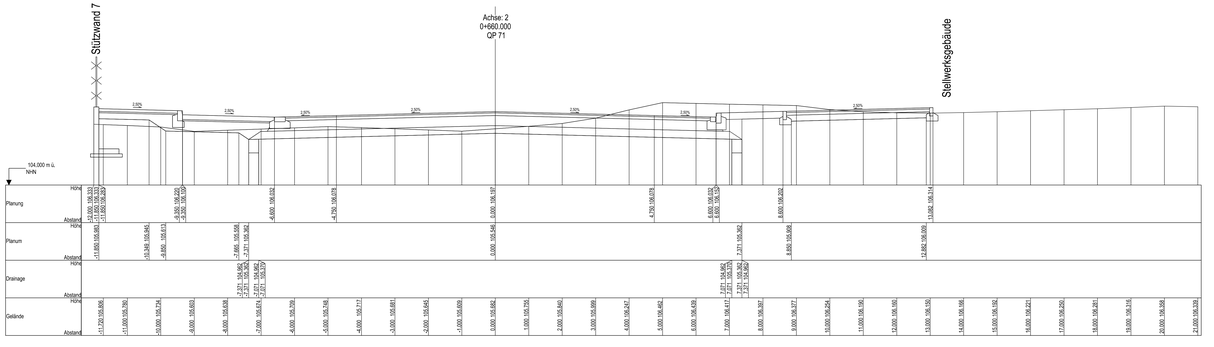

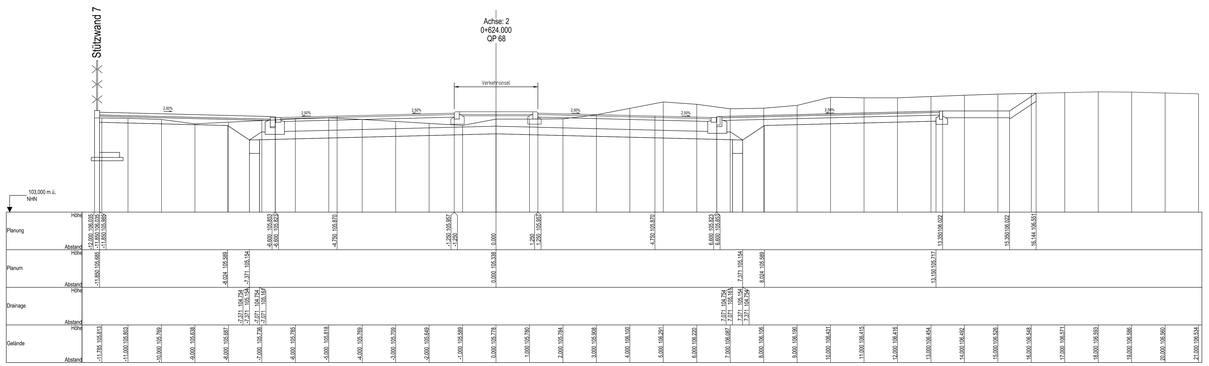

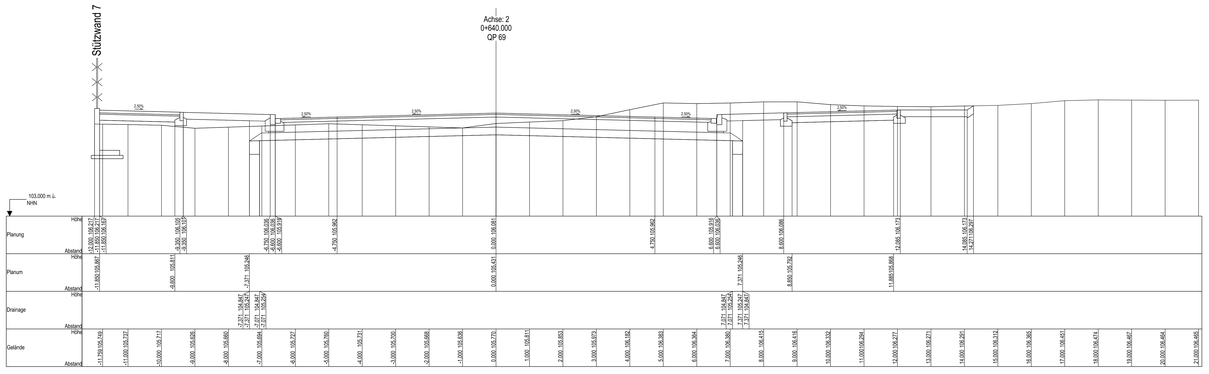

Nr.	Art der Änderung	Datum	Zeichen

Bearbeitet:	
Gezeichnet:	
Geprüft:	
Projekt-Nr.:	

Stadt Leipzig
Mobilitäts- und Tiefbauamt 66
Prager Straße 118 - 136
04317 Leipzig

Bearbeitet:	
Gezeichnet:	
Geprüft:	

Plan zur Ausschreibung

Stadt Leipzig
Mobilitäts- und Tiefbauamt

Unterlage 14.2 /Blatt-Nr.: 36
Querprofile 36
Ludwig-Hupfeld-Straße
Am Ritterschlößchen
Querprofil 66 bis 71
Maßstab: 1:50

Ersatzneubau Georg-Schwarz-Brücken einschließlich Umbau Am Ritterschlößchen


aufgestellt:


Leipzig , den .....

Dipl.-Ing. M.Jana
Amtsleiter

Dieses Dokument ist urheberrechtlich geschützt. Jede Verwendung und Weitergabe ist ohne schriftliche Genehmigung der Stadt Leipzig untersagt.

890 x 1540

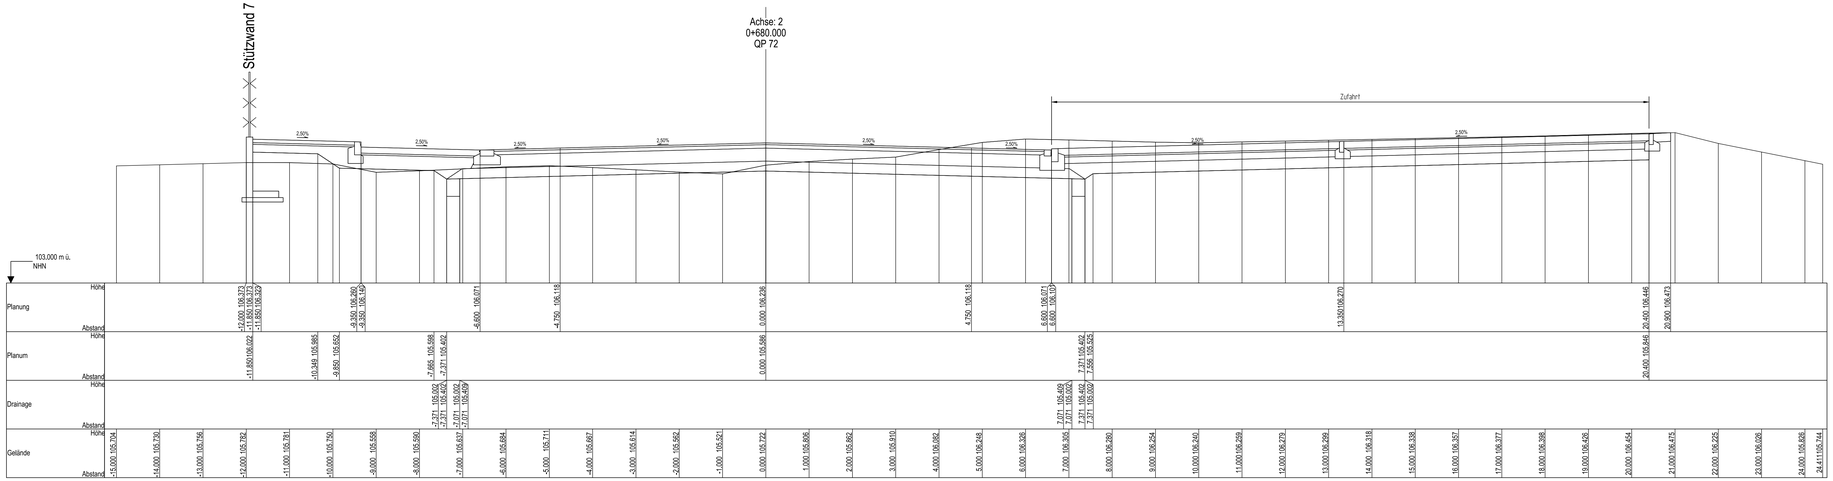

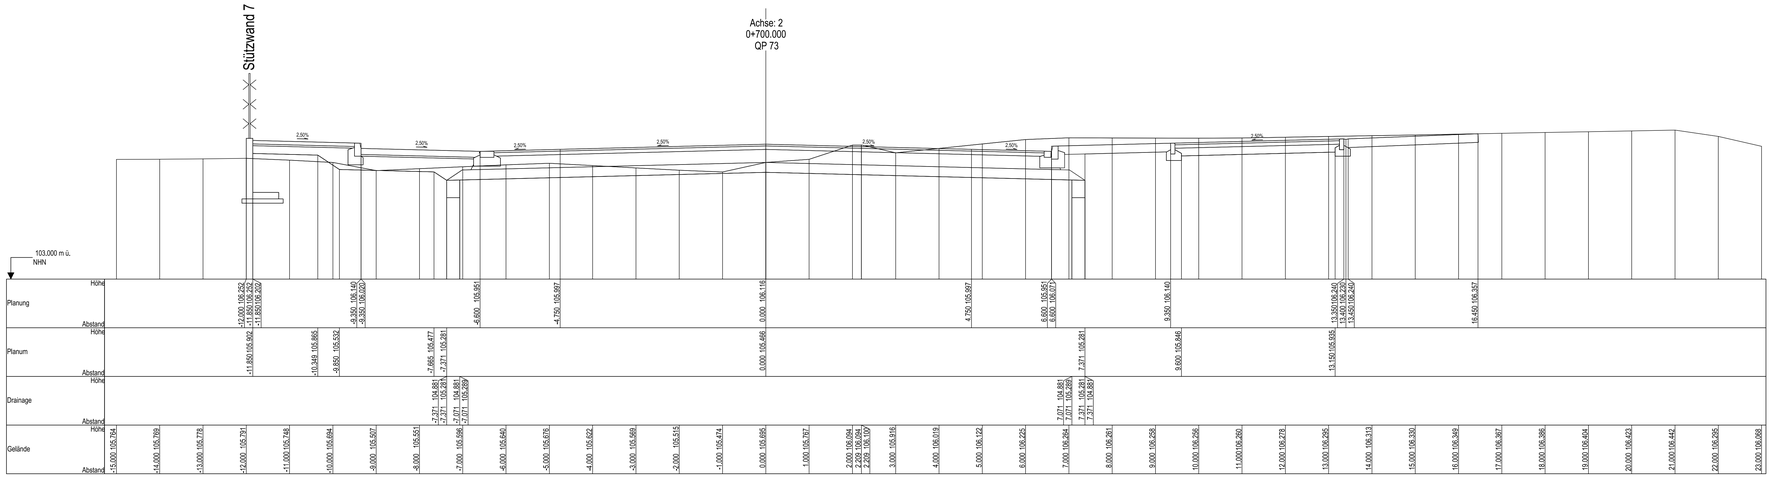

Nr.	Art der Änderung	Datum	Zeichen

	Bearbeitet:
	Gezeichnet:
	Geprüft:
	Projekt-Nr.:

Stadt Leipzig
Mobilitäts- und Tiefbauamt 66
Prager Straße 118 - 136
04317 Leipzig

	Bearbeitet:
	Gezeichnet:
	Geprüft:

Plan zur Ausschreibung

Stadt Leipzig
Mobilitäts- und Tiefbauamt

Unterlage 14.2 /Blatt-Nr.: 37
Querprofile 37
Ludwig-Hupfeld-Straße
Am Ritterschlößchen
Querprofil 72 bis 73
Maßstab: 1:50

Ersatzneubau Georg-Schwarz-Brücken einschließlich Umbau Am Ritterschlößchen

aufgestellt:

Leipzig , den .....


Dipl.-Ing. M.Jana
Amtsleiter

594 x 1189


V:\2011\10\00_Georg-Schwarz-Brücken_Bahnbauvorbereitung und Bahnverlegung Abstimmung\LPH 5\Strecke\EARS\CAD\00_Plots Ausführungsplanung\[Unterlage 14.2 Querschnittszeichnungen]07_Achse 2_Ludwig-Hupfeld-Str_Am Ritterschlößchen.dwg

Pettenkoferstraße

Achse: 2
0+707,800
QP 74

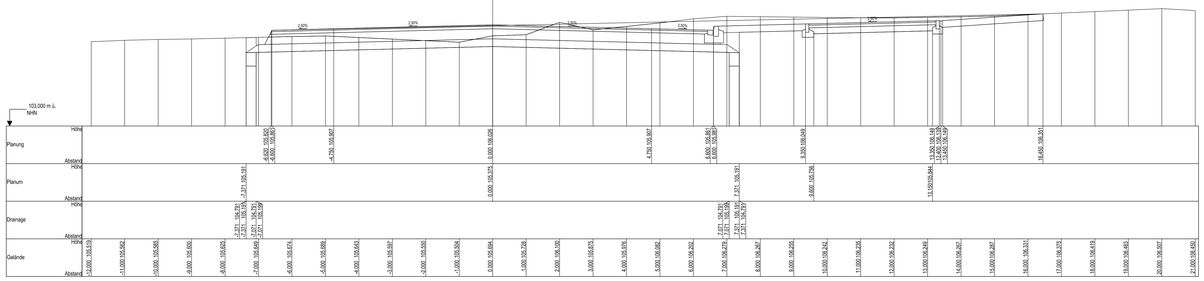


Achse: 2
0+760,000
QP 78

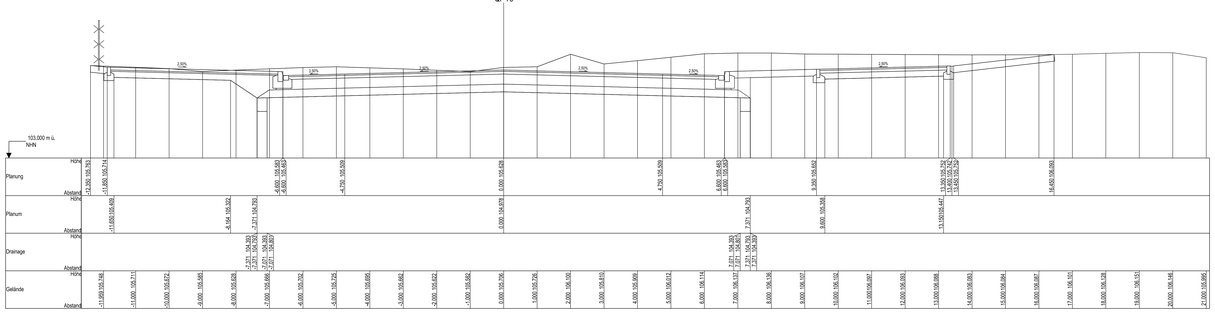


Pettenkoferstraße

Achse: 2
0+720,000
QP 75

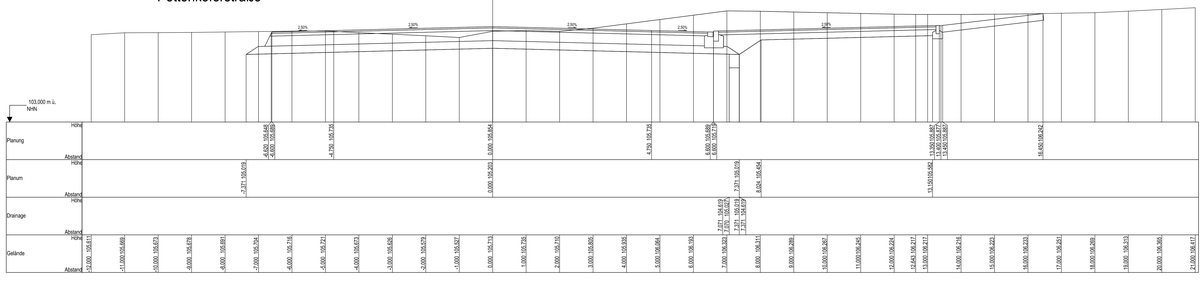


Achse: 2
0+766,000
QP 79

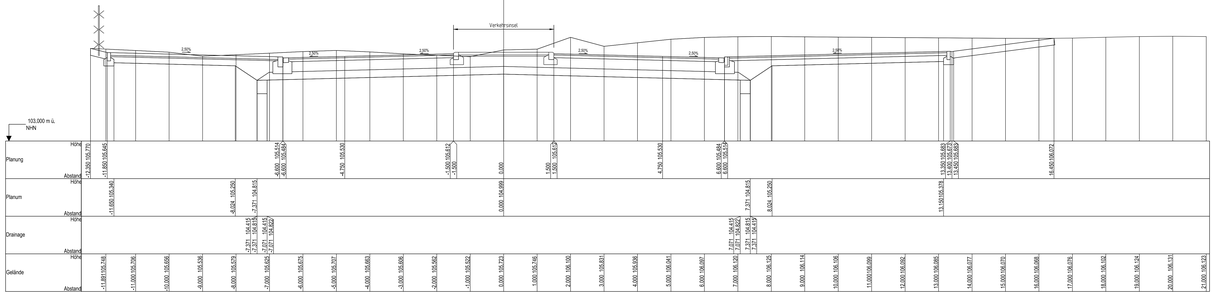


Pettenkoferstraße

Achse: 2
0+723,500
QP 76

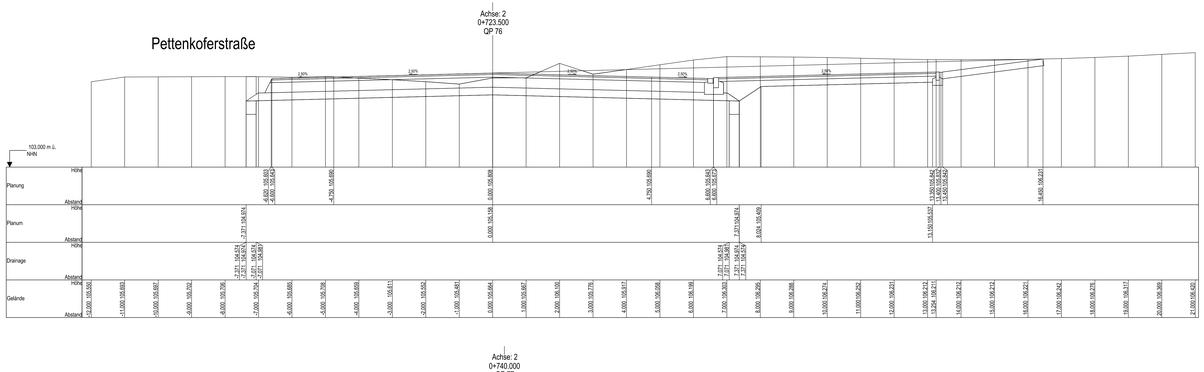

Achse: 2
0+740,000
QP 77

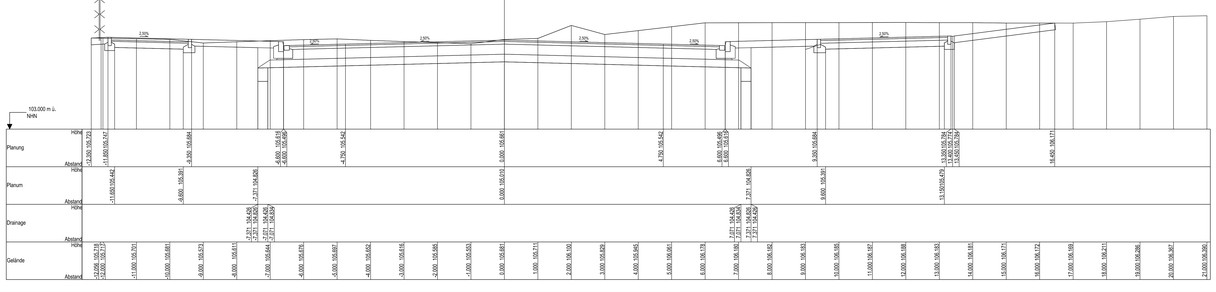

Nr.	Art der Änderung	Datum	Zeichen

Bearbeitet:	
Gezeichnet:	
Geprüft:	
Projekt-Nr.:	

Stadt Leipzig
Mobilitäts- und Tiefbauamt 66
Prager Straße 118 - 136
04317 Leipzig

Bearbeitet:	
Gezeichnet:	
Geprüft:	

Plan zur Ausschreibung

Stadt Leipzig
Mobilitäts- und Tiefbauamt

Unterlage 14.2 /Blatt-Nr.: 38
Querprofile 38
Ludwig-Hupfeld-Straße
Am Ritterschlößchen
Querprofil 74 bis 79
Maßstab: 1:50

Ersatzneubau Georg-Schwarz-Brücken einschließlich Umbau Am Ritterschlößchen


aufgestellt:


Leipzig , den .....


Dipl.-Ing. M.Jana
Amtsleiter


890 x 1540


Dieses Dokument ist urheberrechtlich geschützt. Jede Verwendung außerhalb der gesetzlichen Bestimmungen ist ohne Zustimmung der Stadt Leipzig unzulässig und strafbar. Das gilt insbesondere für Vervielfältigungen, Übersetzungen, Mikroverfilmungen und die Einspeicherung und Verarbeitung in elektronischen Systemen.

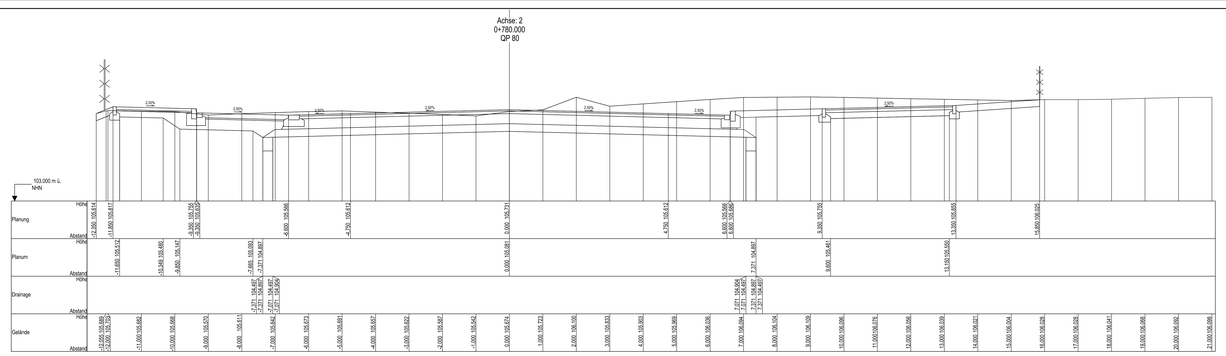


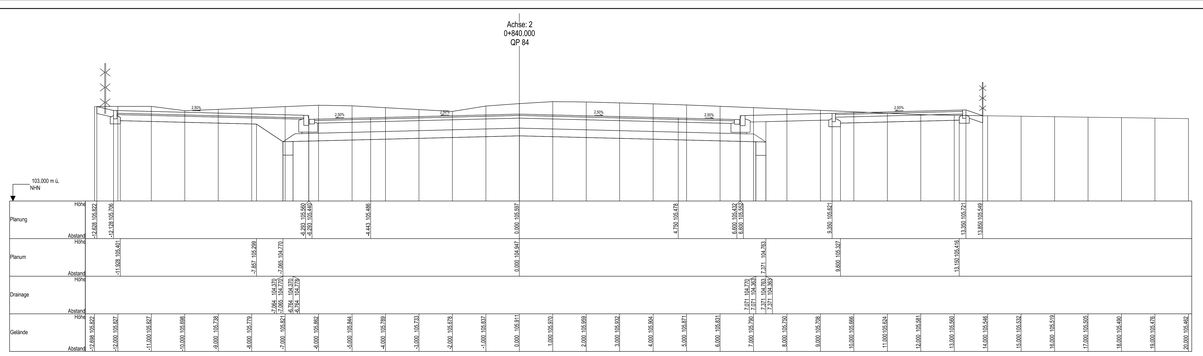

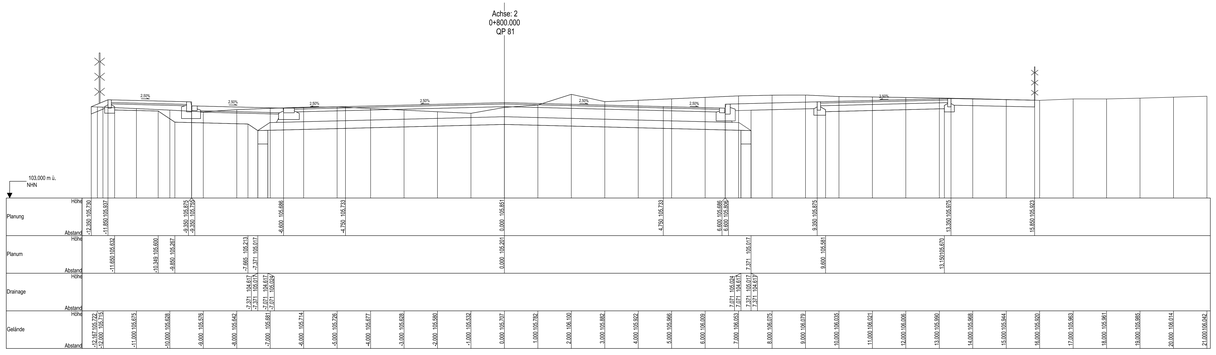

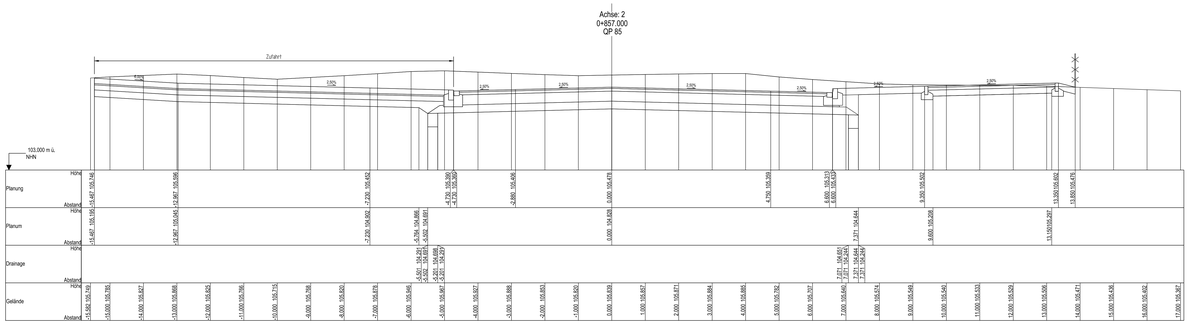

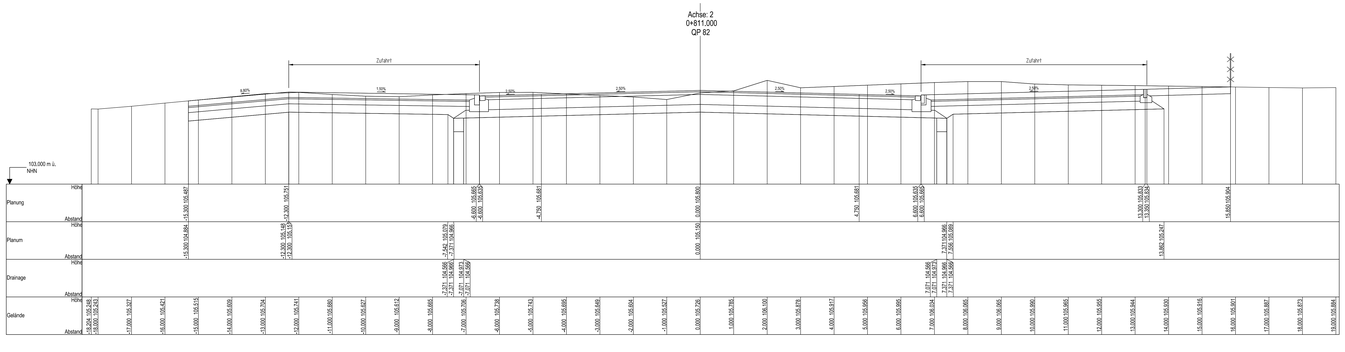

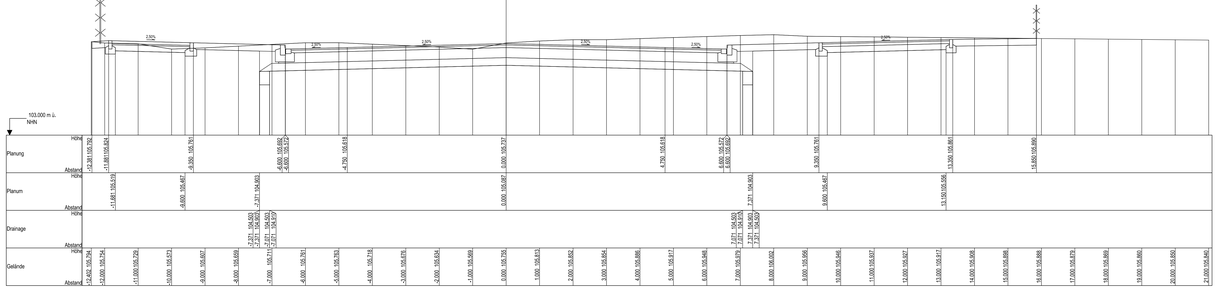

Nr.	Art der Änderung	Datum	Zeichen

Bearbeitet:	
Gezeichnet:	
Geprüft:	
Projekt-Nr.:	

Stadt Leipzig
Mobilitäts- und Tiefbauamt 66
Prager Straße 118 - 136
04317 Leipzig

Bearbeitet:	
Gezeichnet:	
Geprüft:	

Plan zur Ausschreibung

Stadt Leipzig
Mobilitäts- und Tiefbauamt

Unterlage 14.2 /Blatt-Nr.: 39
Querprofile 39
Ludwig-Hupfeld-Straße
Am Ritterschlößchen
Querprofil 80 bis 85
Maßstab: 1:50

Ersatzneubau Georg-Schwarz-Brücken einschließlich Umbau Am Ritterschlößchen

aufgestellt:


Dipl.-Ing. M.Jana
Amtsleiter

Leipzig , den .....


890 x 1540

Dieses Dokument ist urheberrechtlich geschützt. Jede Verwendung außerhalb der gesetzlichen Bestimmungen ist ohne Zustimmung der Stadt Leipzig unzulässig. Das gilt insbesondere für Vervielfältigungen, Bearbeitungen, Übersetzungen, Mikroverfilmungen und die Einspeicherung und Verarbeitung in elektronischen Systemen.


Achse: 2
0+860.000
QP 86

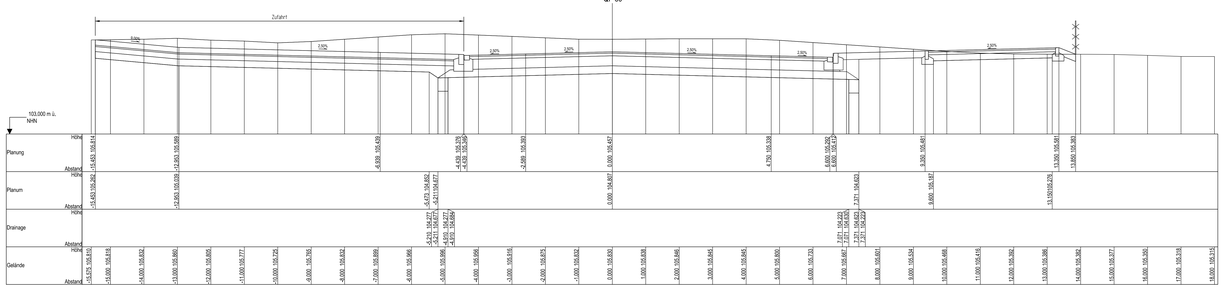


Achse: 2
0+900.000
QP 90

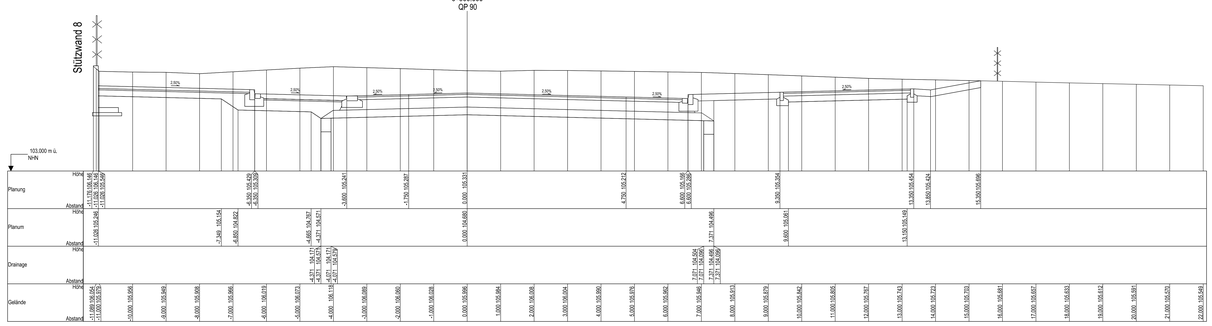


Achse: 2
0+880.000
QP 87

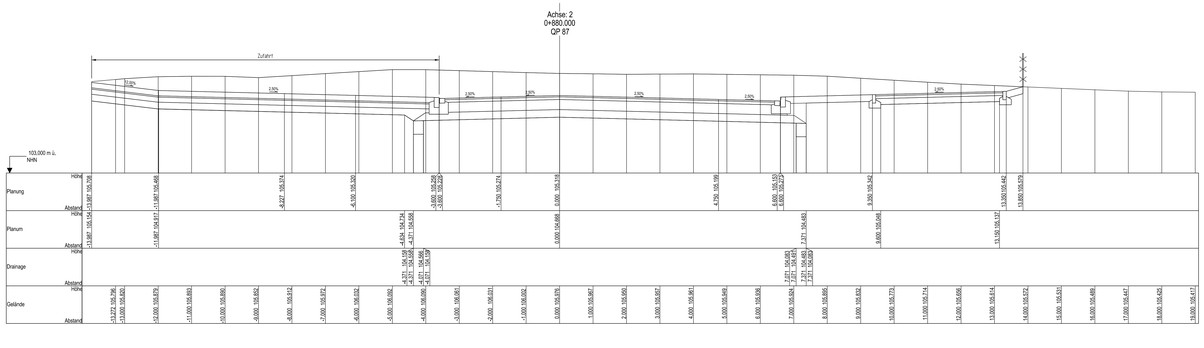

Achse: 2
0+920.000
QP 91

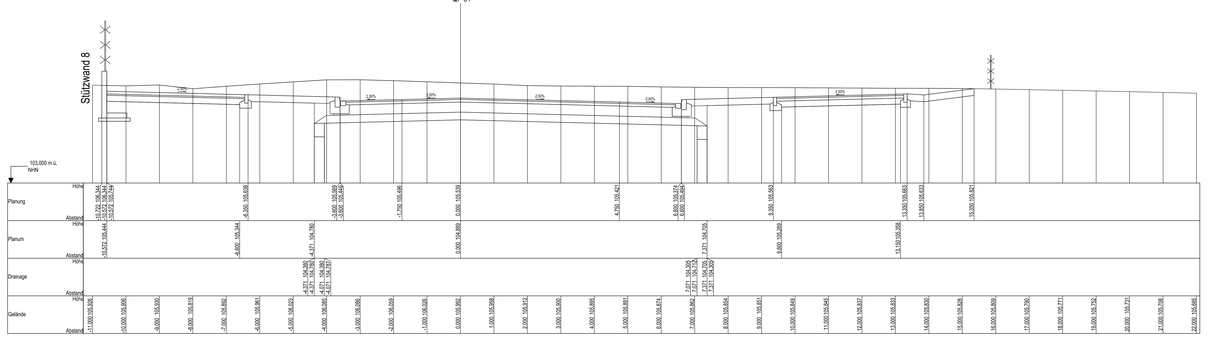

Achse: 2
0+883.500
QP 88

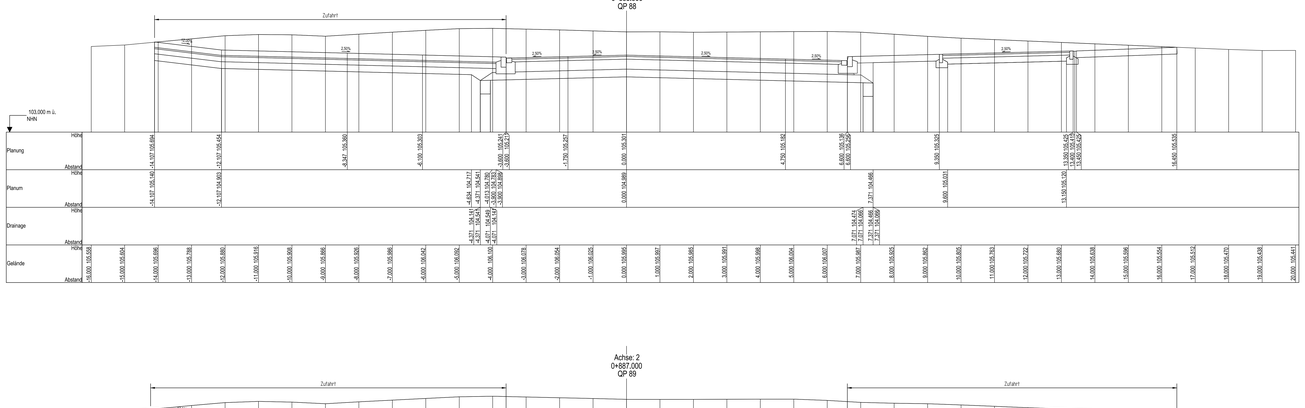

Achse: 2
0+887.000
QP 89

Nr.	Art der Änderung	Datum	Zeichen

Bearbeitet:	
Gezeichnet:	
Geprüft:	
Projekt-Nr.:	

Stadt Leipzig
Mobilitäts- und Tiefbauamt 66
Prager Straße 118 - 136
04317 Leipzig

Bearbeitet:	
Gezeichnet:	
Geprüft:	

Plan zur Ausschreibung

Stadt Leipzig
Mobilitäts- und Tiefbauamt

Unterlage 14.2 /Blatt-Nr.: 40
Querprofile 40
Ludwig-Hupfeld-Straße
Am Ritterschlößchen
Querprofil 86 bis 91
Maßstab: 1:50

Ersatzneubau Georg-Schwarz-Brücken einschließlich Umbau Am Ritterschlößchen


aufgestellt:

Dipl.-Ing. M.Jana
Amtsleiter


Leipzig , den .....

890 x 1540


Achse: 2
0+940,000
QP 92

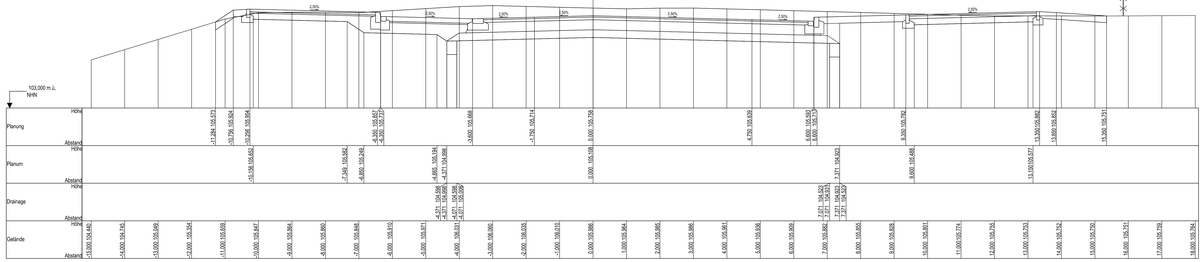


Achse: 2
1+020,000
QP 96

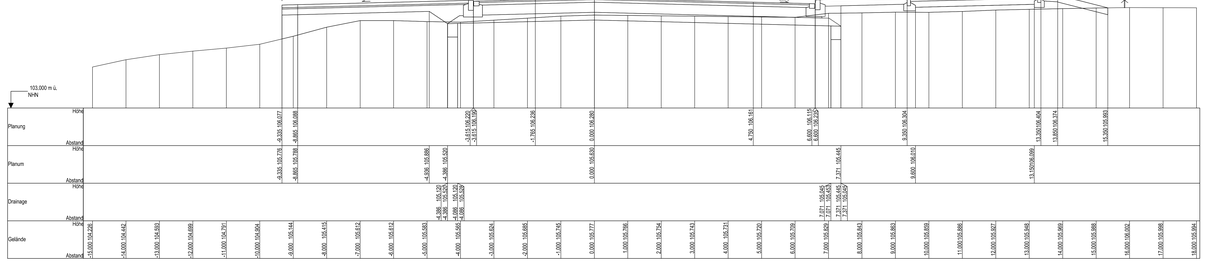


Achse: 2
0+960,000
QP 93

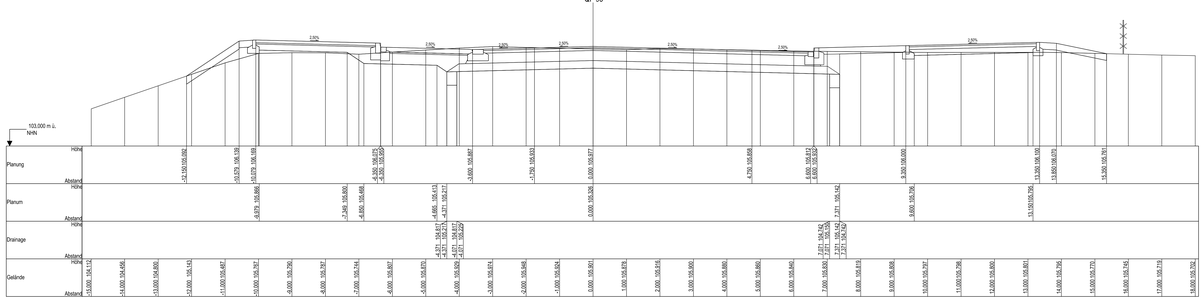


Achse: 2
1+023,500
QP 97

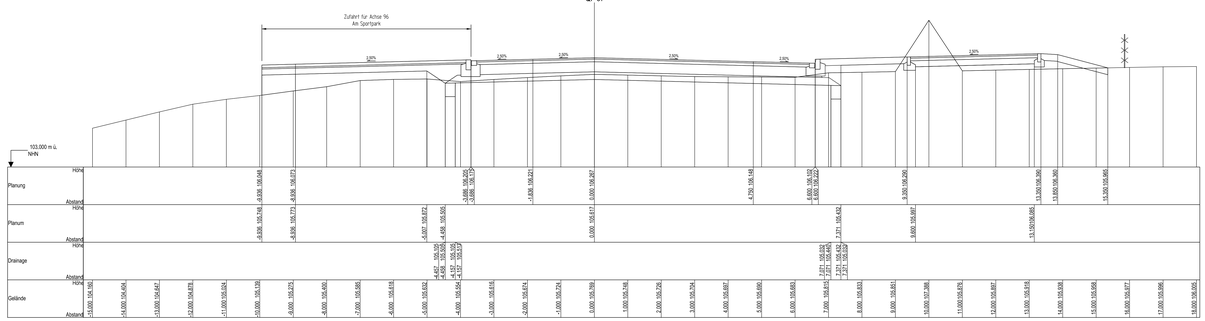

Achse: 2
0+980,000
QP 94

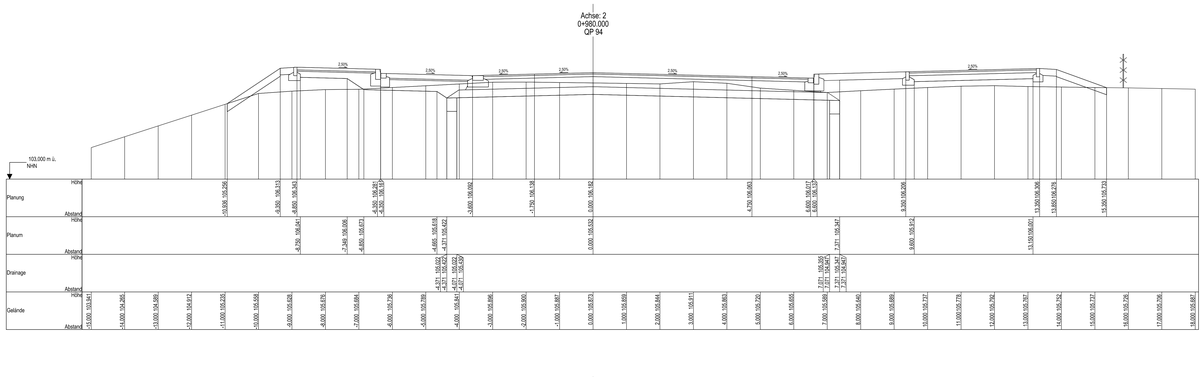

Achse: 2
1+000,000
QP 95

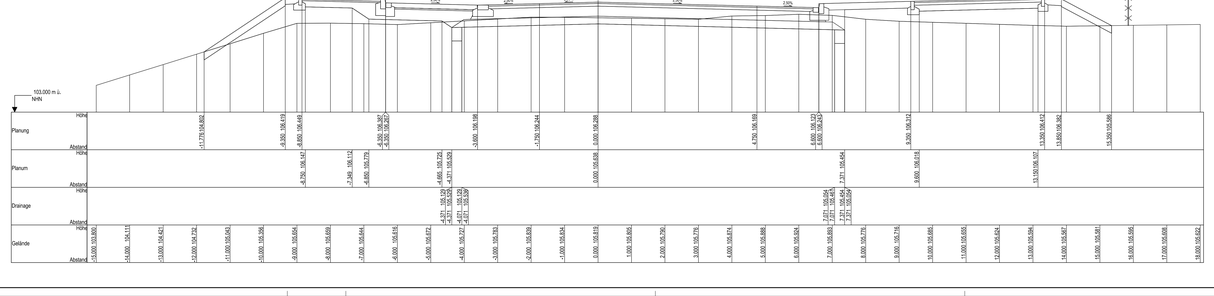

Nr.	Art der Änderung	Datum	Zeichen

Bearbeitet:
Gezeichnet:
Geprüft:
Projekt-Nr.:

Stadt Leipzig
Mobilitäts- und Tiefbauamt 66
Prager Straße 118 - 136
04317 Leipzig

Bearbeitet:
Gezeichnet:
Geprüft:

Plan zur Ausschreibung

Stadt Leipzig
Mobilitäts- und Tiefbauamt

Unterlage 14.2 /Blatt-Nr.: 41
Querprofile 41
Ludwig-Hupfeld-Straße
Am Ritterschlößchen
Querprofil 92 bis 97
Maßstab: 1:50


Ersatzneubau Georg-Schwarz-Brücken einschließlich Umbau Am Ritterschlößchen


aufgestellt:


Leipzig , den .....


Dipl.-Ing. M.Jana
Amtsleiter


890 x 1540

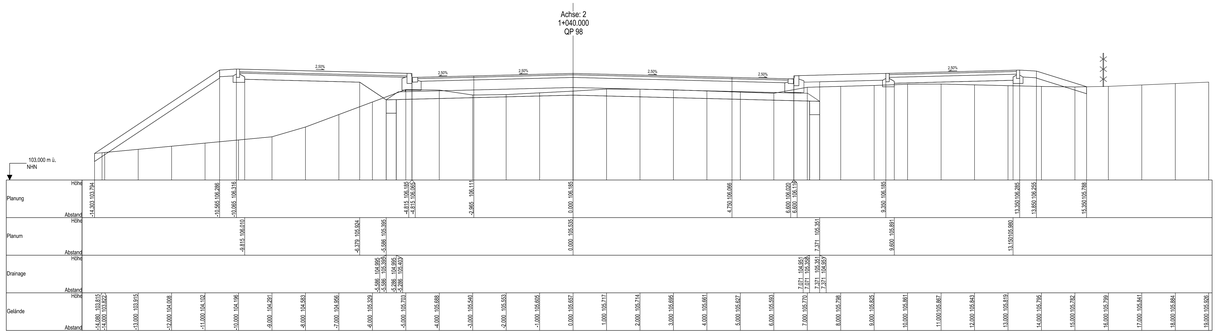


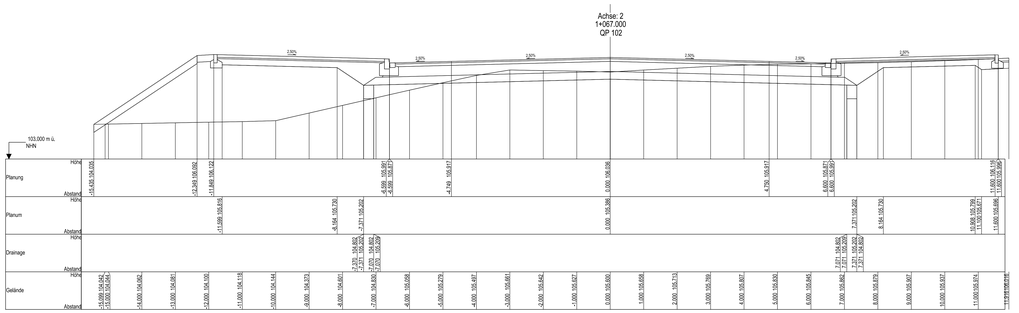

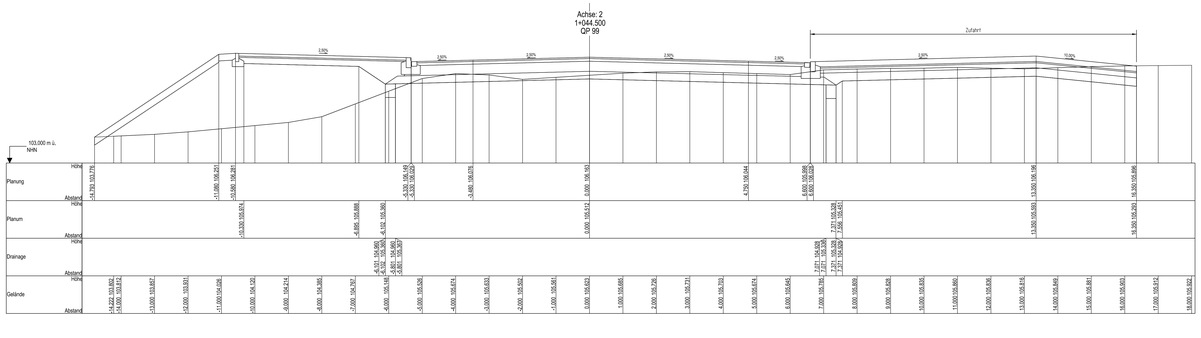

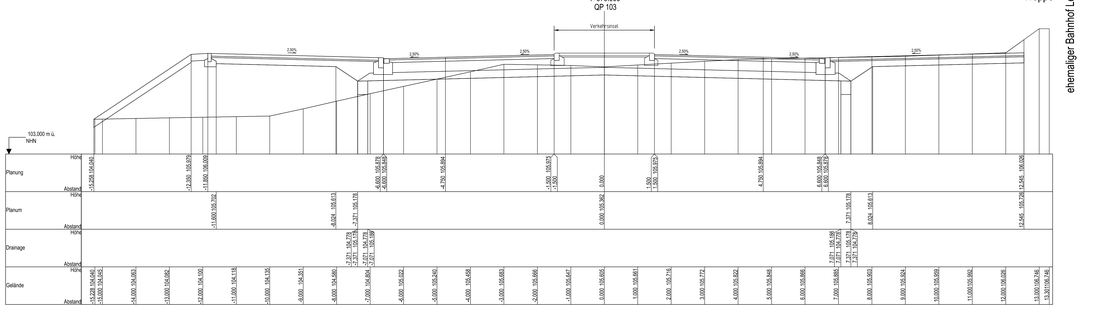

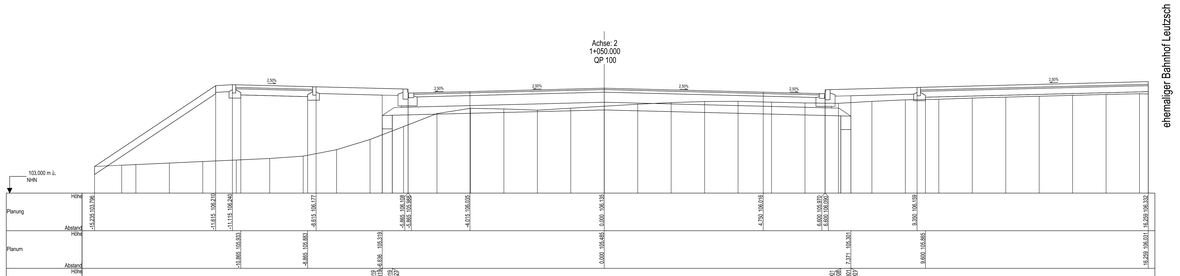

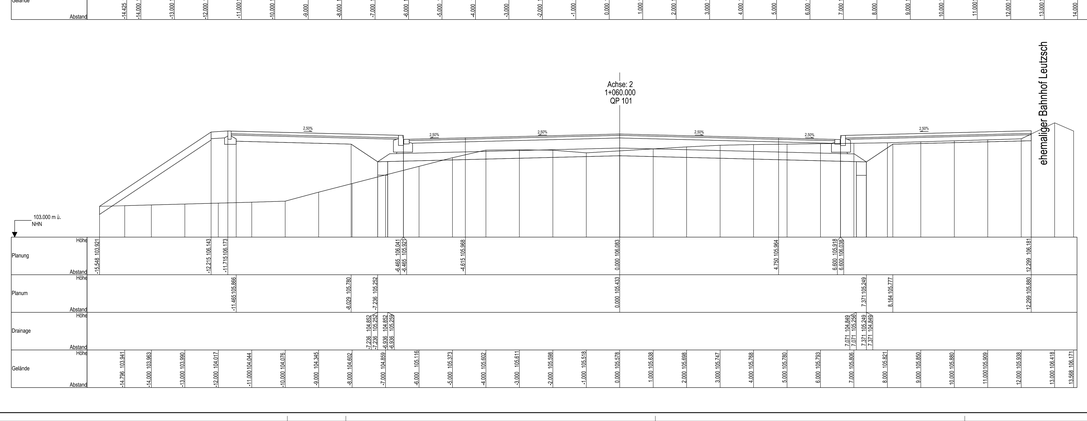

Nr.	Art der Änderung	Datum	Zeichen

Bearbeitet:
Gezeichnet:
Geprüft:
Projekt-Nr.:

Stadt Leipzig
Mobilitäts- und Tiefbauamt 66
Prager Straße 118 - 136
04317 Leipzig

Bearbeitet:
Gezeichnet:
Geprüft:

Plan zur Ausschreibung

Stadt Leipzig
Mobilitäts- und Tiefbauamt

Unterlage 14.2 /Blatt-Nr.: 42
Querprofile 42
Ludwig-Hupfeld-Straße
Am Ritterschlößchen
Querprofil 98 bis 103
Maßstab: 1:50


Ersatzneubau Georg-Schwarz-Brücken einschließlich Umbau Am Ritterschlößchen


aufgestellt:


Dipl.-Ing. M.Jana
Ambteleiter


Leipzig , den .....


890 x 1540

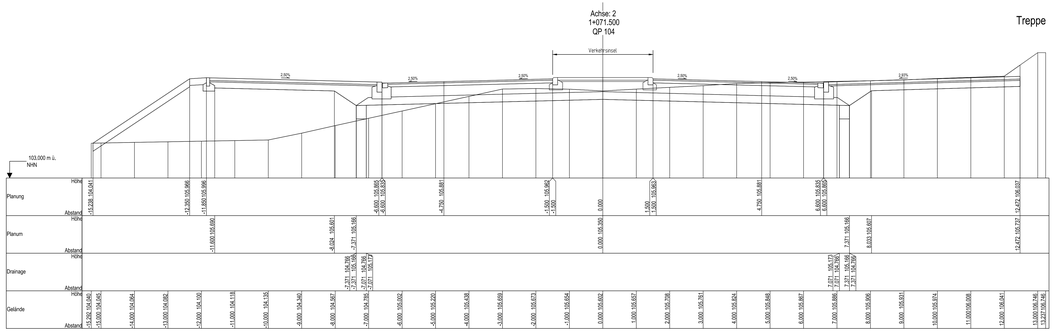


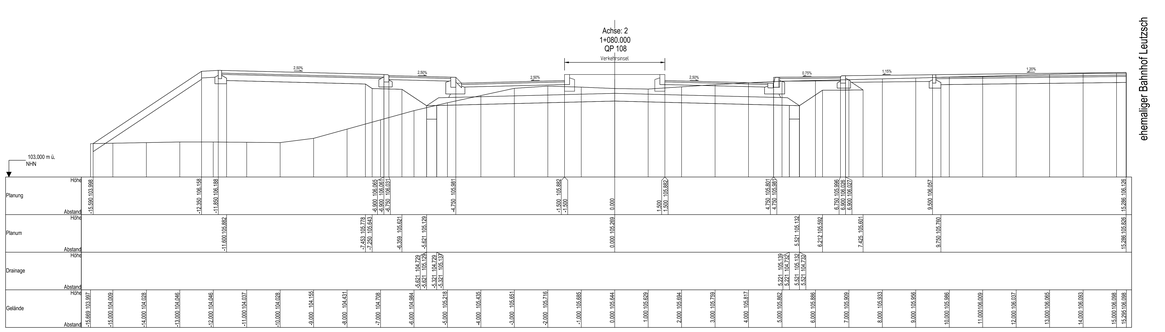

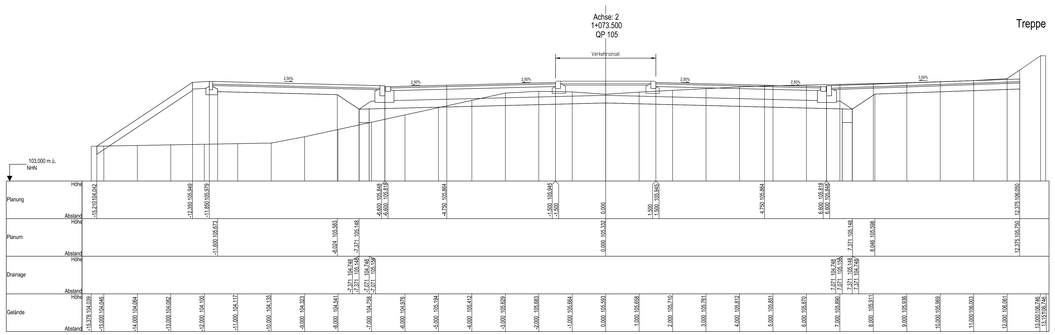

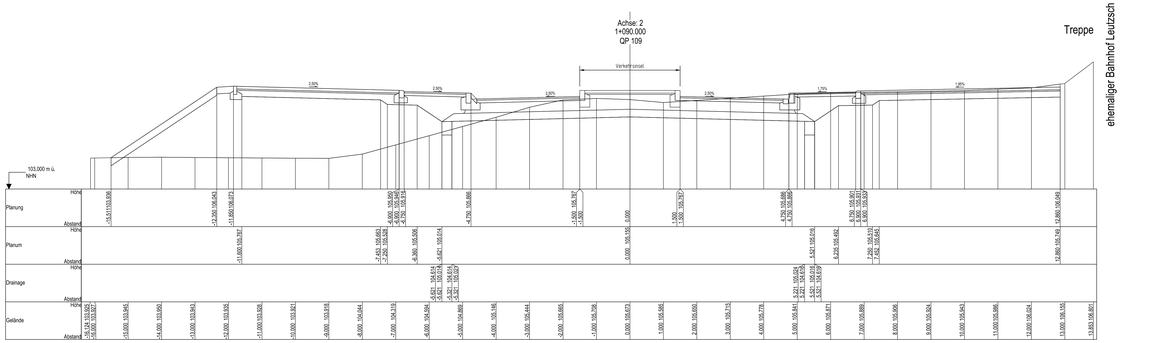

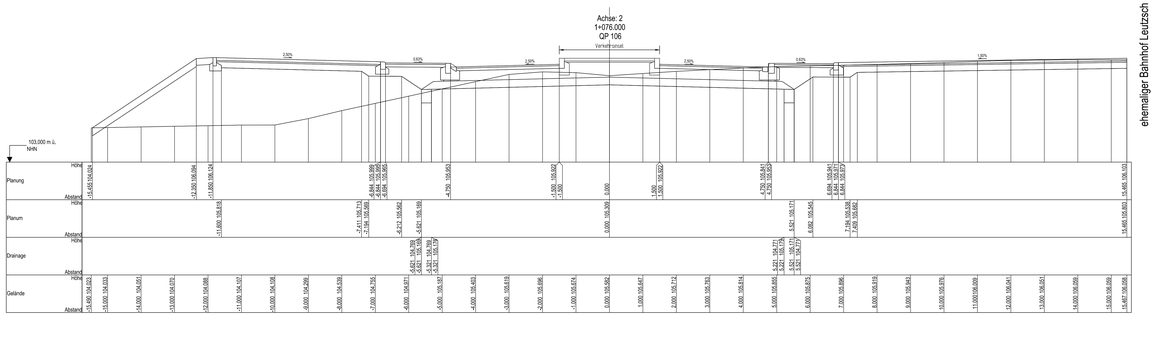

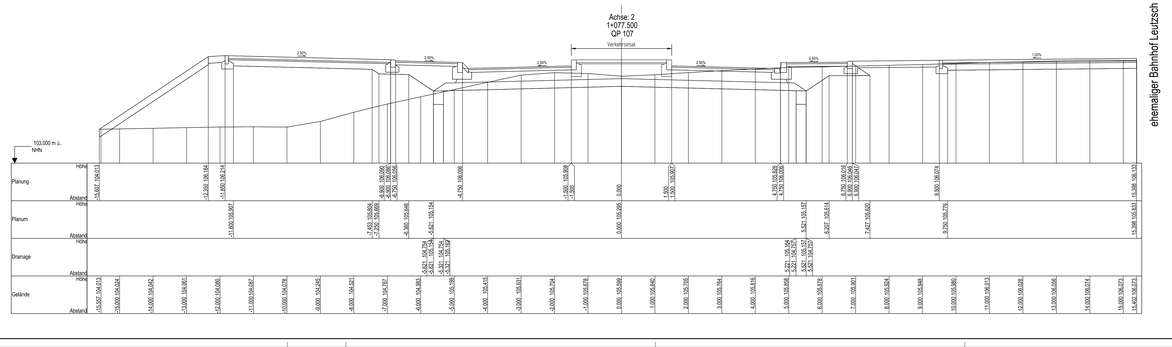

Nr.	Art der Änderung	Datum	Zeichen

Bearbeitet:	
Gezeichnet:	
Geprüft:	
Projekt-Nr.:	

Stadt Leipzig
Mobilitäts- und Tiefbauamt 66
Prager Straße 118 - 136
04317 Leipzig

Bearbeitet:	
Gezeichnet:	
Geprüft:	

Plan zur Ausschreibung

Stadt Leipzig
Mobilitäts- und Tiefbauamt

Unterlage 14.2 /Blatt-Nr.: 43
Querprofile 43
Ludwig-Hupfeld-Straße
Am Ritterschlößchen
Querprofil 104 bis 109
Maßstab: 1:50

Ersatzneubau Georg-Schwarz-Brücken einschließlich Umbau Am Ritterschlößchen


aufgestellt:


Dipl.-Ing. M.Jana
Amtsleiter


Leipzig , den .....


890 x 1540



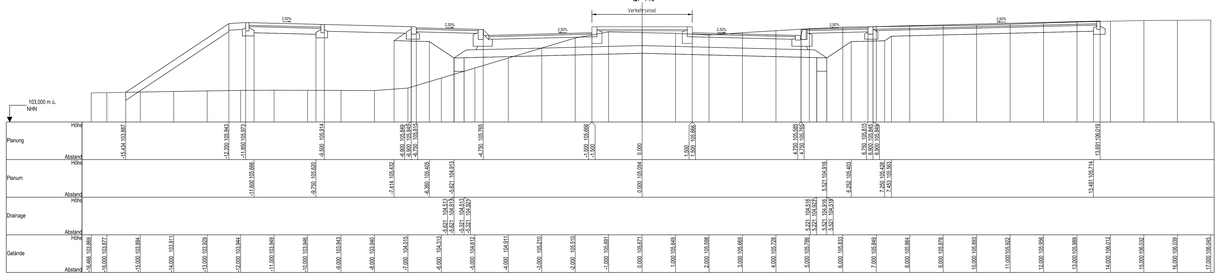


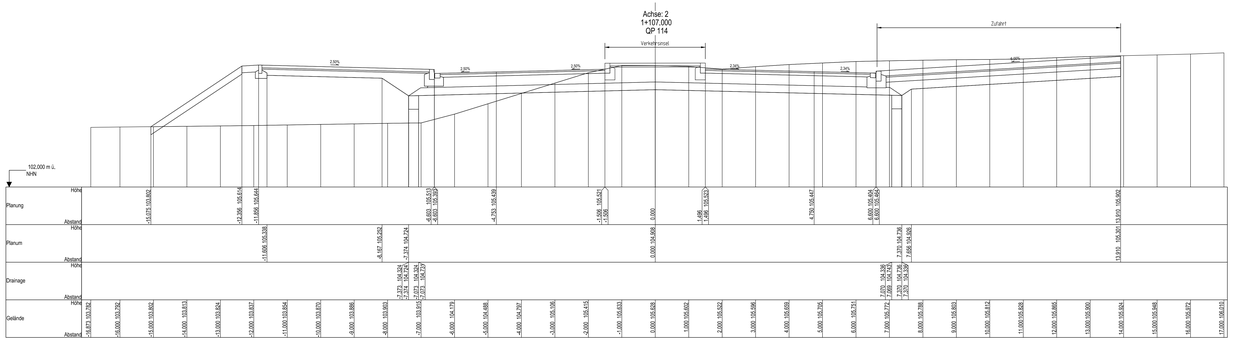

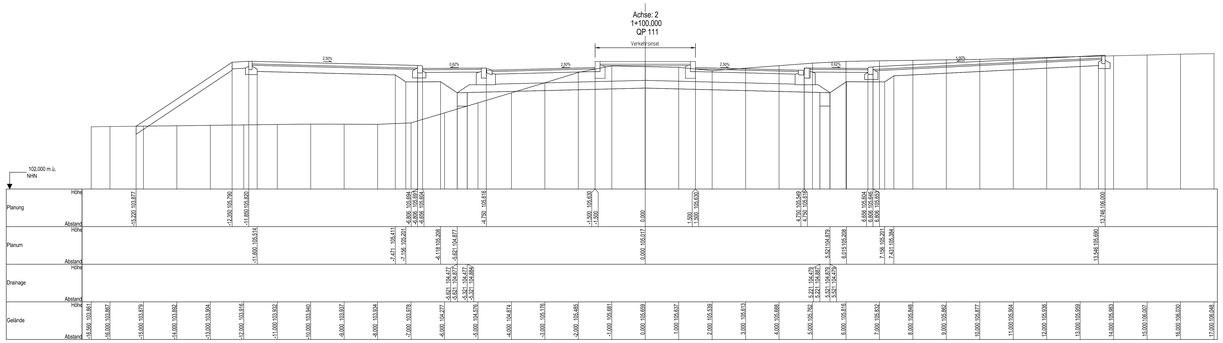

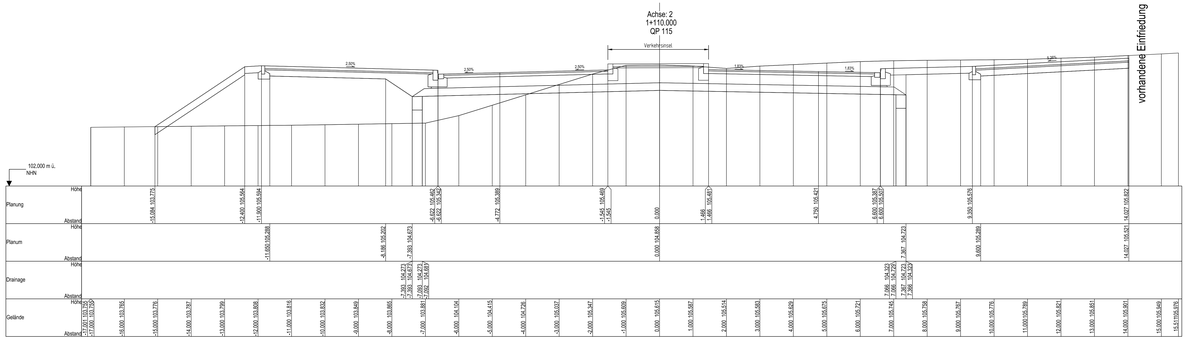

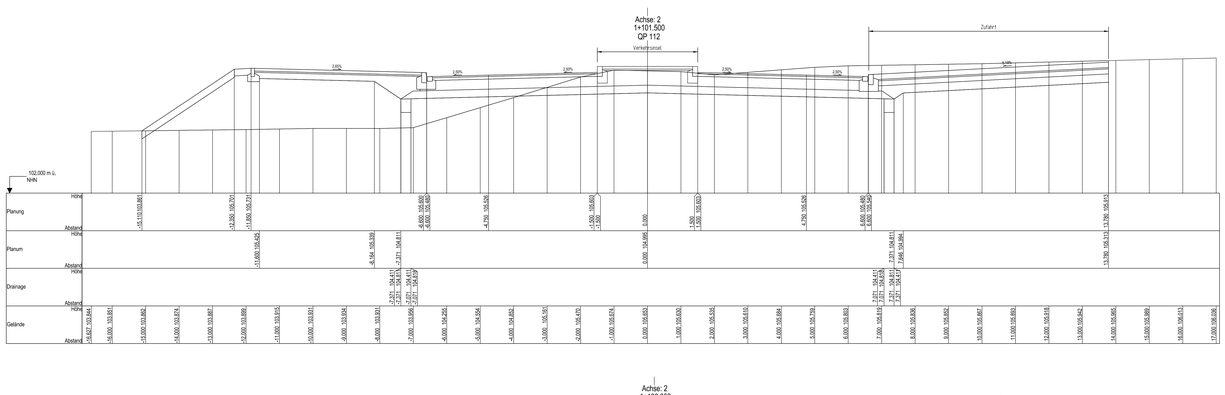

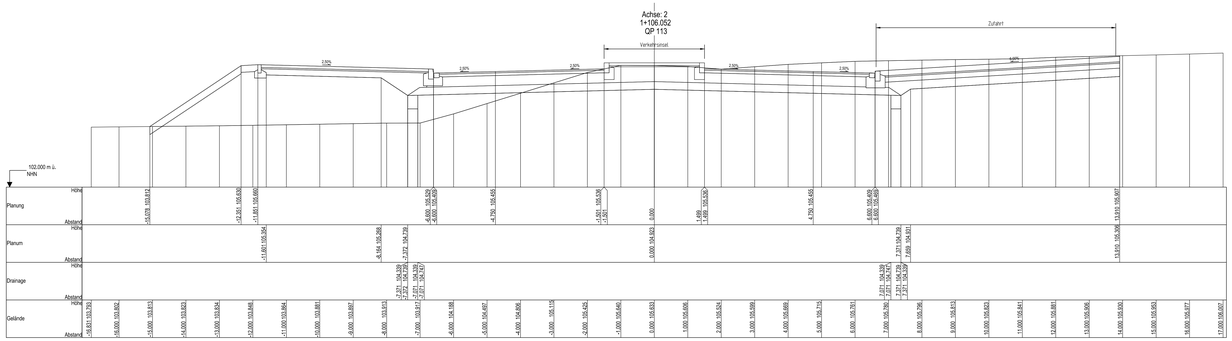

Nr.	Art der Änderung	Datum	Zeichen

Bearbeitet:	
Gezeichnet:	
Geprüft:	
Projekt-Nr.:	

Stadt Leipzig
Mobilitäts- und Tiefbauamt 66
Prager Straße 118 - 136
04317 Leipzig

Bearbeitet:	
Gezeichnet:	
Geprüft:	

Plan zur Ausschreibung

Stadt Leipzig
Mobilitäts- und Tiefbauamt

Unterlage 14.2 /Blatt-Nr.: 44
Querprofile 44
Ludwig-Hupfeld-Straße
Am Ritterschlößchen
Querprofil 110 bis 115
Maßstab: 1:50

Ersatzneubau Georg-Schwarz-Brücken einschließlich Umbau Am Ritterschlößchen


aufgestellt:


Dipl.-Ing. M.Jana
Amtsleiter


Leipzig , den .....

890 x 1540


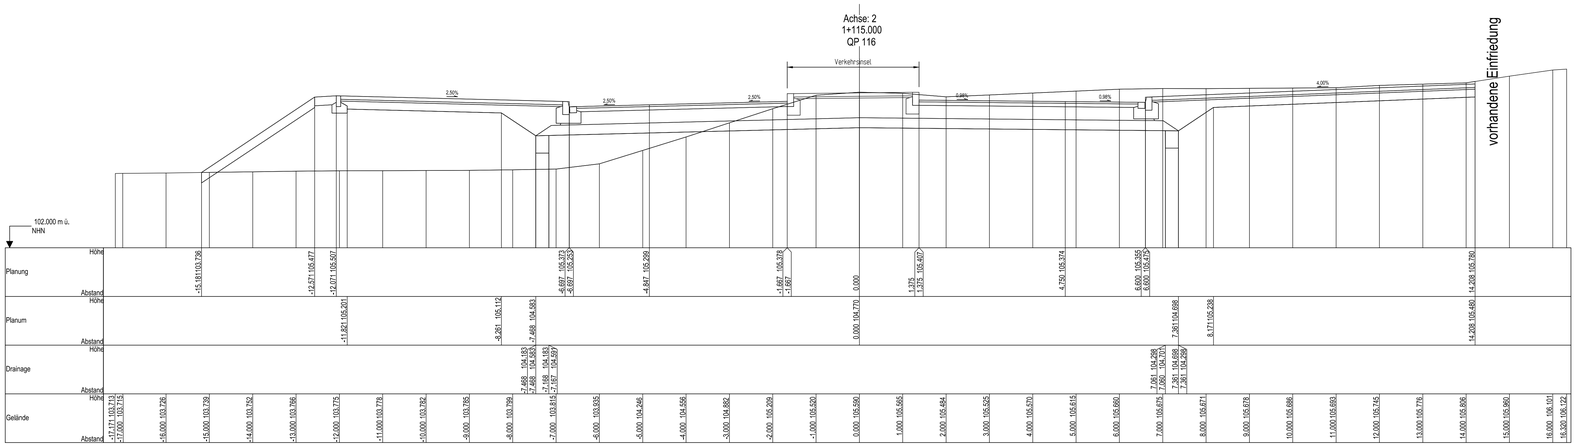

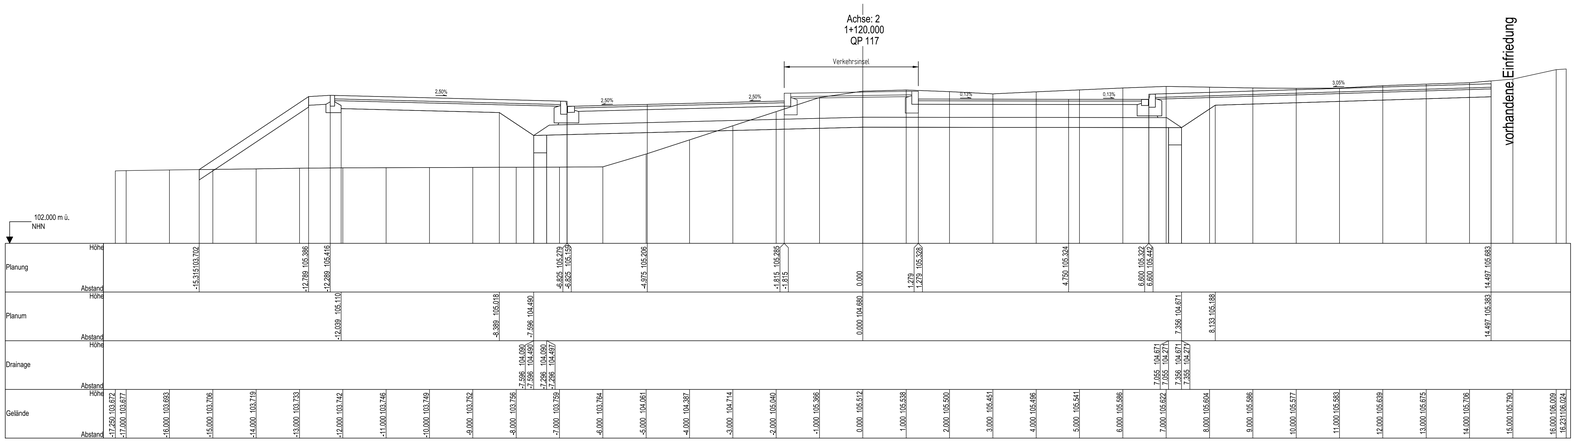

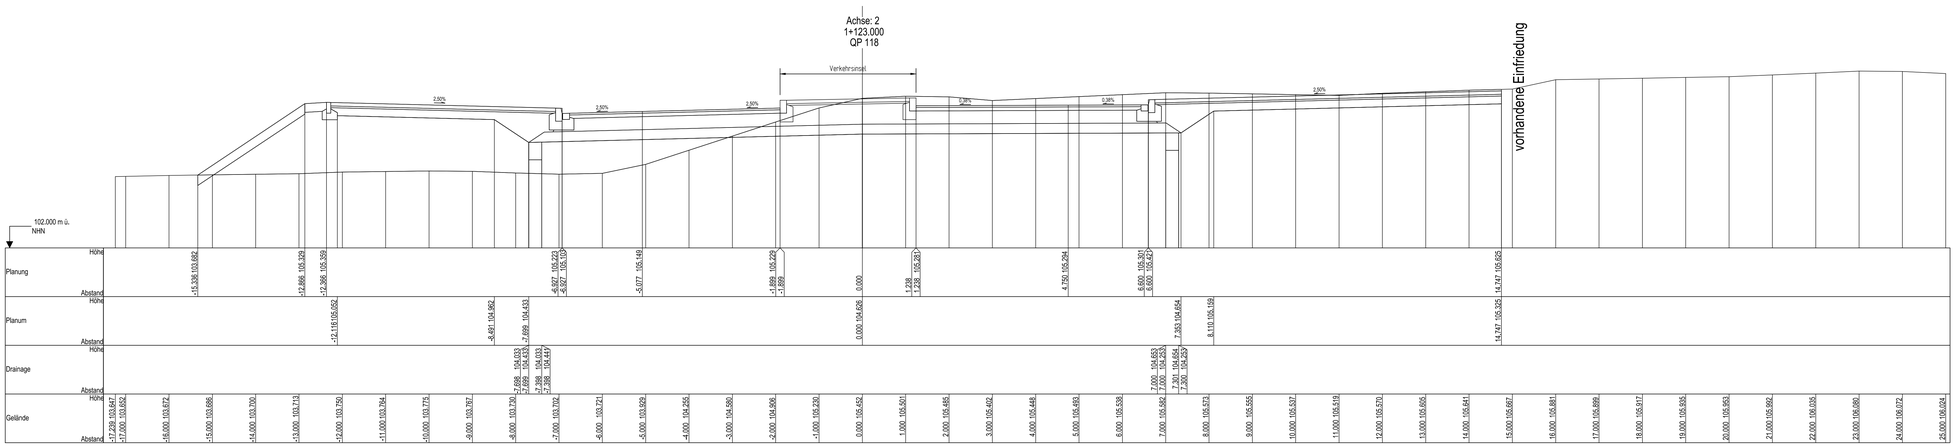

Nr.	Art der Änderung	Datum	Zeichen

Bearbeitet:	
Gezeichnet:	
Geprüft:	
Projekt-Nr.:	

Stadt Leipzig
Mobilitäts- und Tiefbauamt 66
Prager Straße 118 - 136
04317 Leipzig

Bearbeitet:	
Gezeichnet:	
Geprüft:	

Plan zur Ausschreibung

Stadt Leipzig
Mobilitäts- und Tiefbauamt

Unterlage 14.2 /Blatt-Nr.: 45
Querprofile 45
Ludwig-Hupfeld-Straße
Am Ritterschlößchen
Querprofil 116 bis 118
Maßstab: 1:50

Ersatzneubau Georg-Schwarz-Brücken einschließlich Umbau Am Ritterschlößchen


aufgestellt:


Leipzig , den .....


Dipl.-Ing. M.Jana
Amtsleiter

841 x 1189

V:\2015\1009_Georg-Schwarz-Brücken_Behelfsumfahrung und Bauablauf\ap Arbeitsmap\EK\H-SS\AusführungsEK\AWE\GA\000_Am Ritterschlößchen\Ausführungsplanung\14.2 Querprofile\QP_Achse 2_Ludwig-Hupfeld-Str_Am Ritterschlößchen.dwg

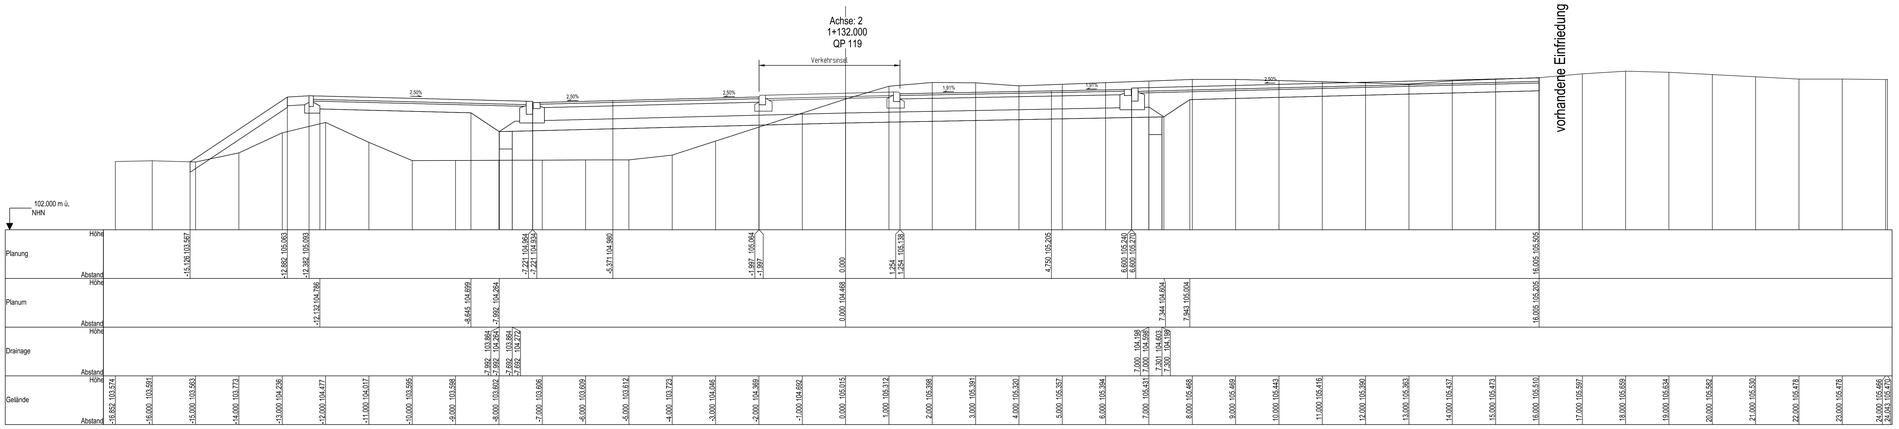

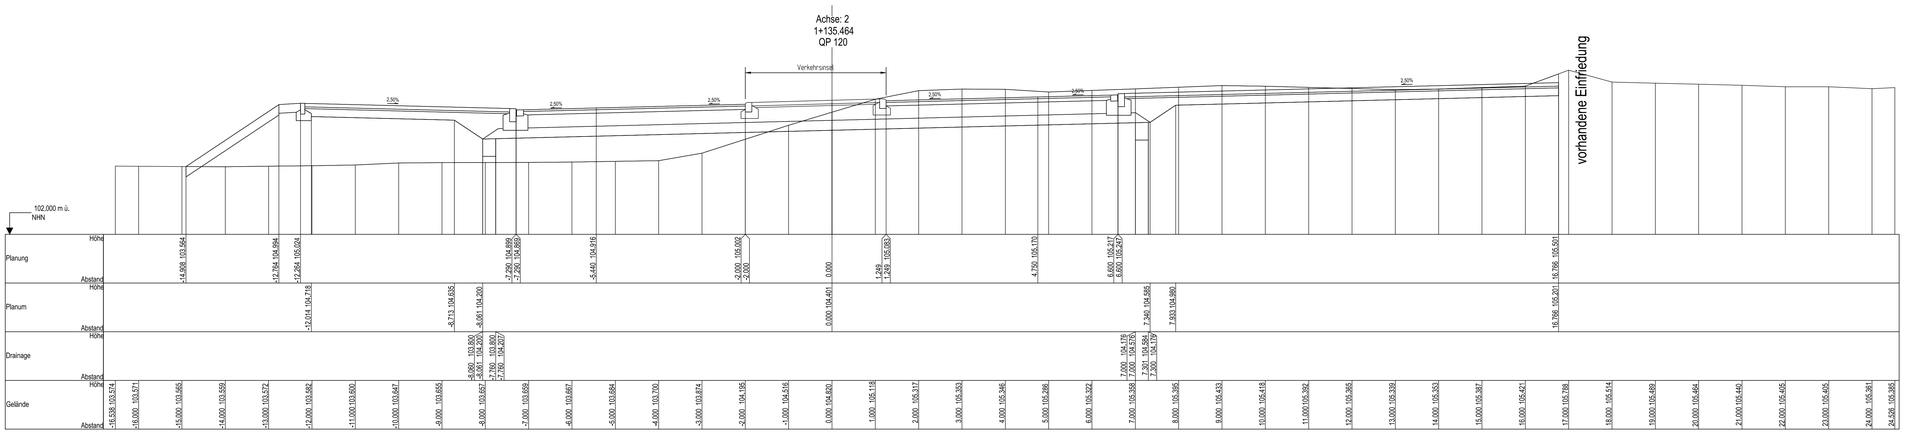

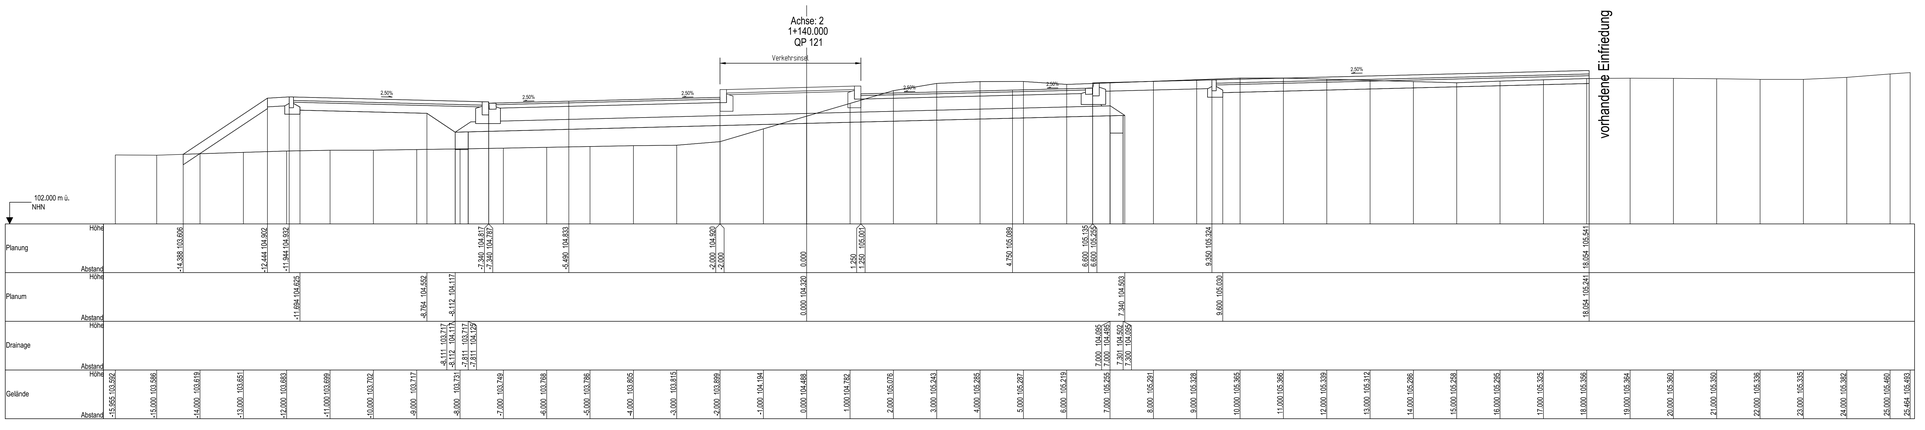

Nr.	Art der Änderung	Datum	Zeichen

Bearbeitet:	
Gezeichnet:	
Geprüft:	
Projekt-Nr.:	

Stadt Leipzig
Mobilitäts- und Tiefbauamt 66
Prager Straße 118 - 136
04317 Leipzig

Bearbeitet:	
Gezeichnet:	
Geprüft:	

Plan zur Ausschreibung

Stadt Leipzig
Mobilitäts- und Tiefbauamt

Unterlage 14.2./Blatt-Nr.: 46
Querprofile 46
Ludwig-Hupfeld-Straße
Am Ritterschlößchen
Querprofil 119 bis 121
Maßstab: 1:50


Ersatzneubau Georg-Schwarz-Brücken einschließlich Umbau Am Ritterschlößchen


aufgestellt:


Leipzig , den .....
Dipl.-Ing. M.Jana
Amtsleiter


841 x 1189


V:\2015\1009_Georg-Schwarz-Brücken_Behelfsumfahrung und Brückenbau\ Arbeitsmap\ EK\ 5 Ausführungsplanung\ 01 Unterlage 14.2 Querprofile\QP_Achse 2_Ludwig-Hupfeld-Str_Am Ritterschlößchen.dwg

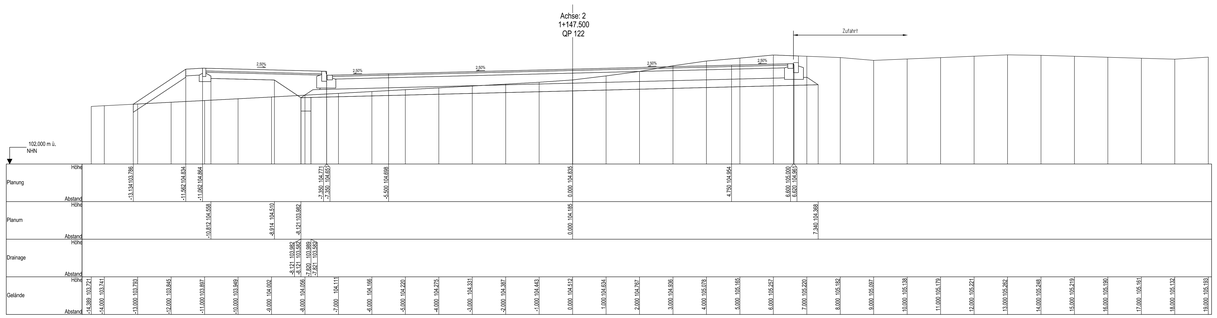


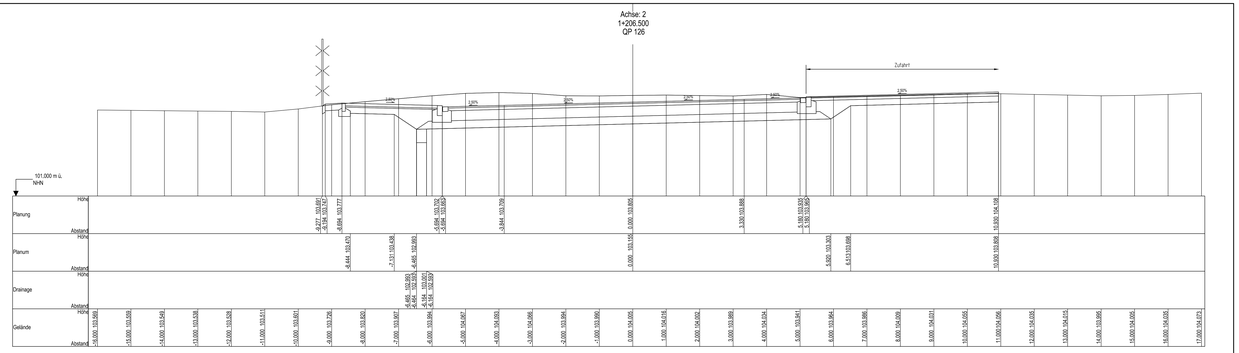

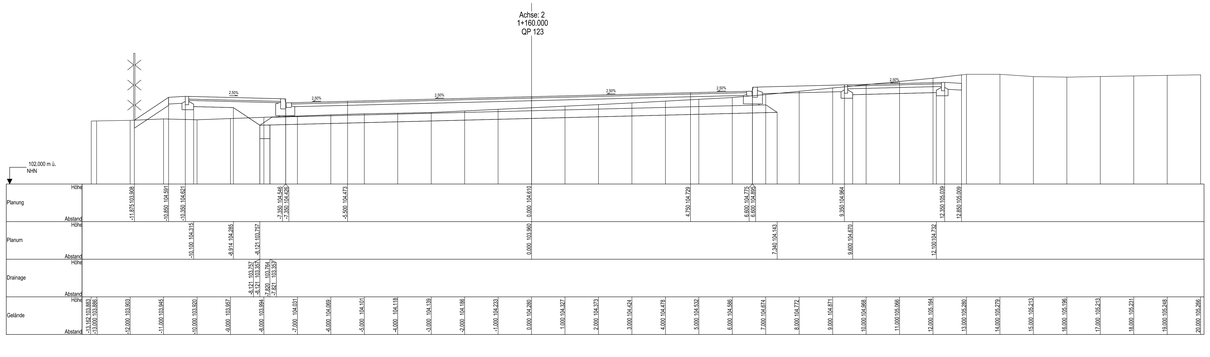

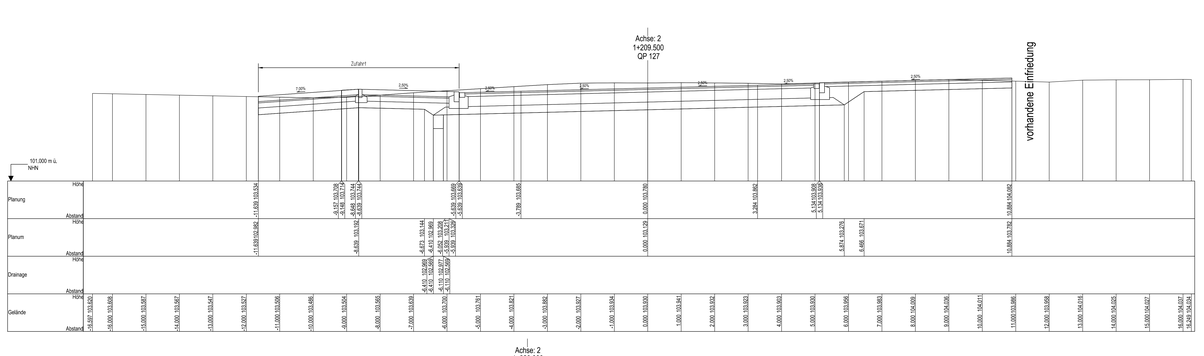

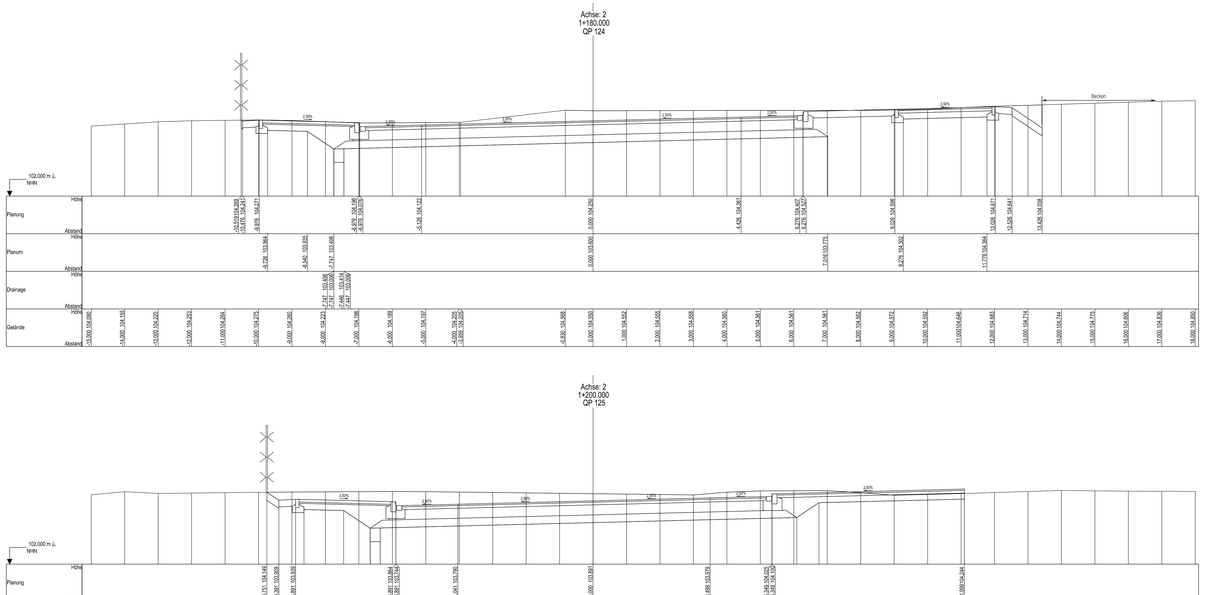

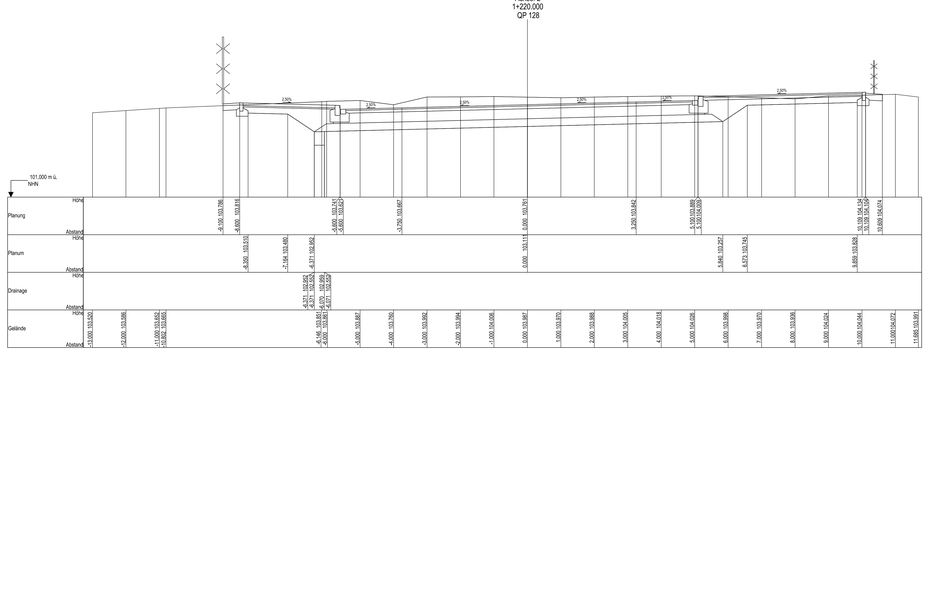

Nr.	Art der Änderung	Datum	Zeichen

Bearbeitet:
Gezeichnet:
Geprüft:
Projekt-Nr.:

Stadt Leipzig
Mobilitäts- und Tiefbauamt 66
Prager Straße 118 - 136
04317 Leipzig

Bearbeitet:
Gezeichnet:
Geprüft:

Plan zur Ausschreibung

Stadt Leipzig
Mobilitäts- und Tiefbauamt

Unterlage 14.2 /Blatt-Nr.: 47
Querprofile 47
Ludwig-Hupfeld-Straße
Am Ritterschlößchen
Querprofil 122 bis 128
Maßstab: 1:50


Ersatzneubau Georg-Schwarz-Brücken einschließlich Umbau Am Ritterschlößchen


aufgestellt:


Leipzig , den .....

Dipl.-Ing. M.Jana Armbacher

890 x 1540

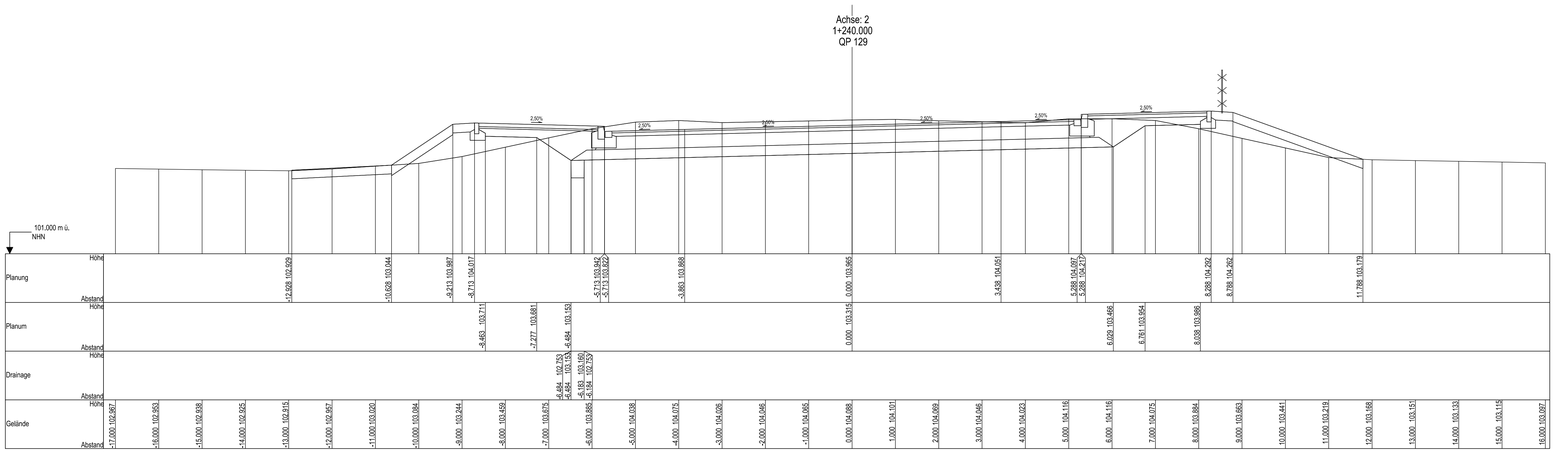

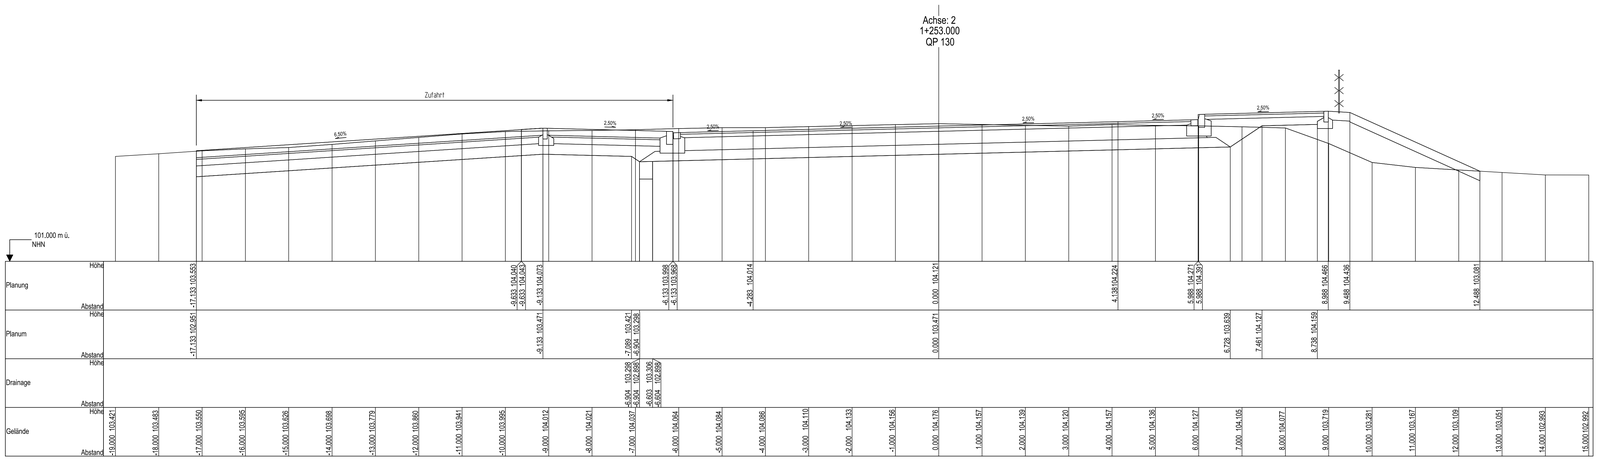

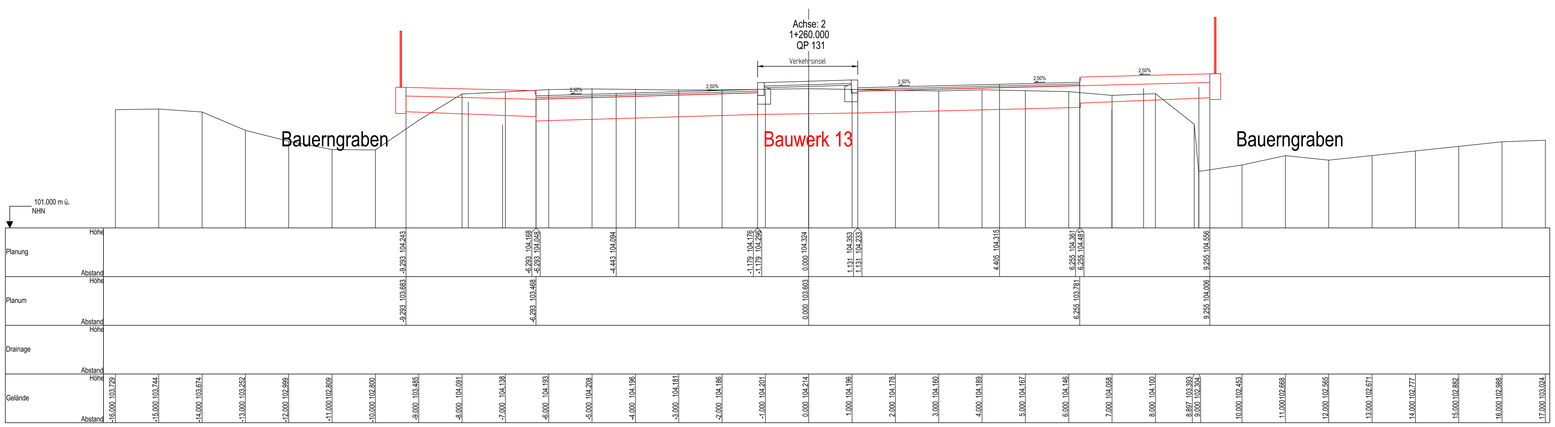

Nr.	Art der Änderung	Datum	Zeichen

Bearbeitet:
Gezeichnet:
Geprüft:
Projekt-Nr.:

Stadt Leipzig
Mobilitäts- und Tiefbauamt 66
Prager Straße 118 - 136
04317 Leipzig

Bearbeitet:
Gezeichnet:
Geprüft:

Plan zur Ausschreibung

Stadt Leipzig
Mobilitäts- und Tiefbauamt

Unterlage 14.2./Blatt-Nr.: 48
Querprofile 48
Ludwig-Hupfeld-Straße
Am Ritterschlößchen
Querprofil 129 bis 131
Maßstab: 1:50

Ersatzneubau Georg-Schwarz-Brücken einschließlich Umbau Am Ritterschlößchen


aufgestellt:


Leipzig , den .....


Dipl.-Ing. M.Jana
Amtsleiter

841 x 1189


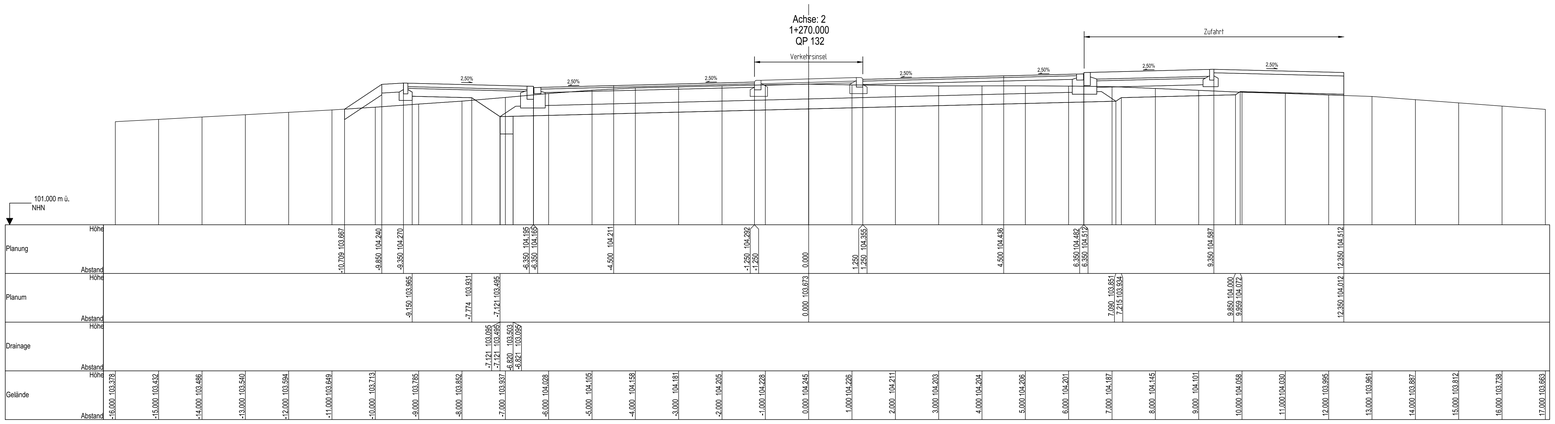

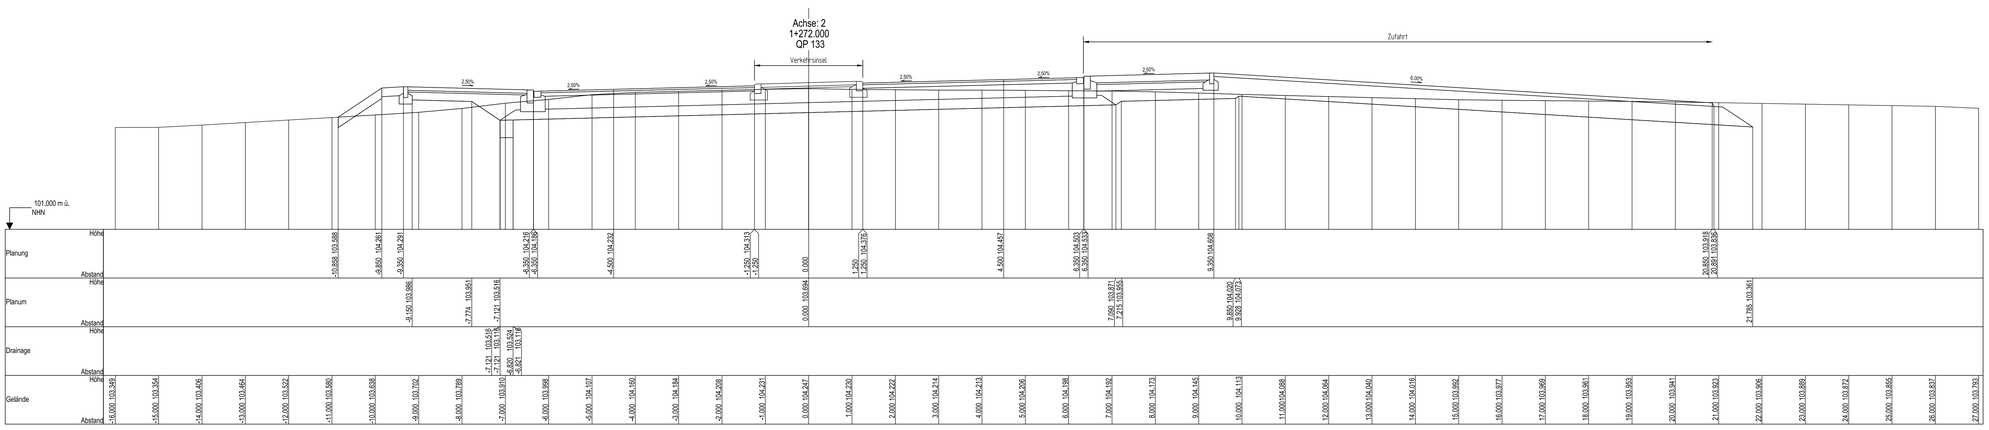

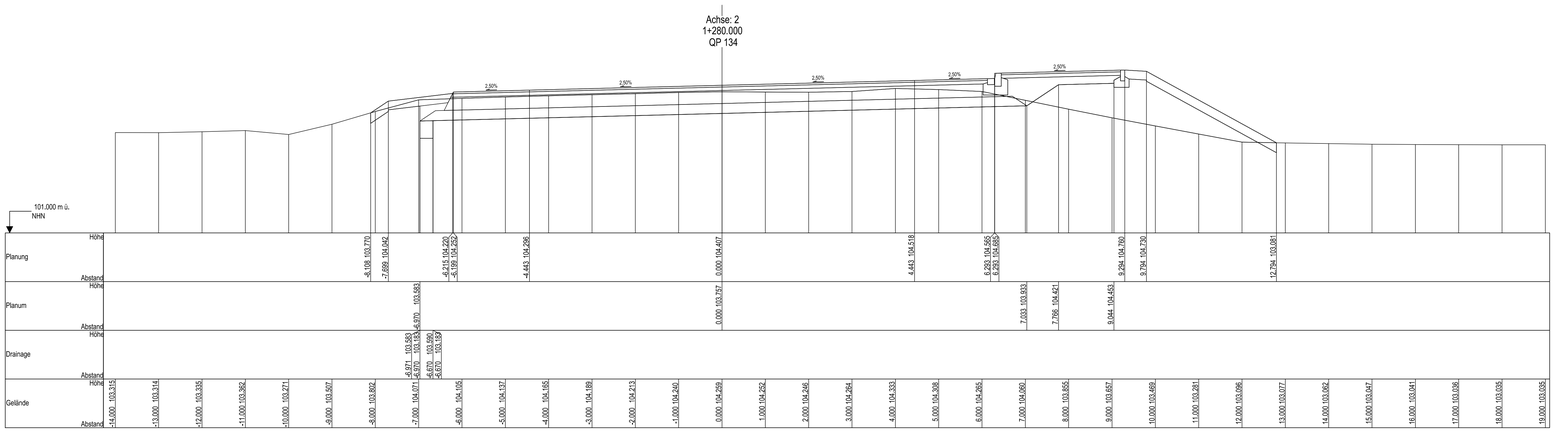

Nr.	Art der Änderung	Datum	Zeichen

	Bearbeitet:
	Gezeichnet:
	Geprüft:
	Projekt-Nr.:

Stadt Leipzig
Mobilitäts- und Tiefbauamt 66
Prager Straße 118 - 136
04317 Leipzig

	Bearbeitet:
	Gezeichnet:
	Geprüft:

Plan zur Ausschreibung

Stadt Leipzig
Mobilitäts- und Tiefbauamt

Unterlage 14.2./Blatt-Nr.: 49
Querprofile 49
Ludwig-Hupfeld-Straße
Am Ritterschlößchen
Querprofil 132 bis 134
Maßstab: 1:50


Ersatzneubau Georg-Schwarz-Brücken einschließlich Umbau Am Ritterschlößchen


aufgestellt:


Leipzig , den .....
Dipl.-Ing. M.Jana
Amtsleiter


841 x 1189

V:\2015\15056_Georg-Schwarz-Brücken_Behelfsumfahrung und Brückenbau\ Arbeitsordner\14 Ausschreibung\01 Unterlage 14.2 Querprofile\QP_Achse 2_Ludwig-Hupfeld-Str_Am Ritterschlößchen.dwg

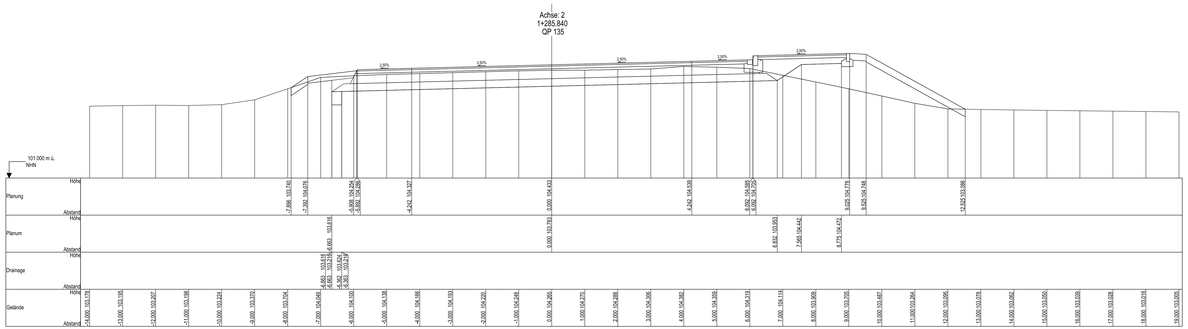

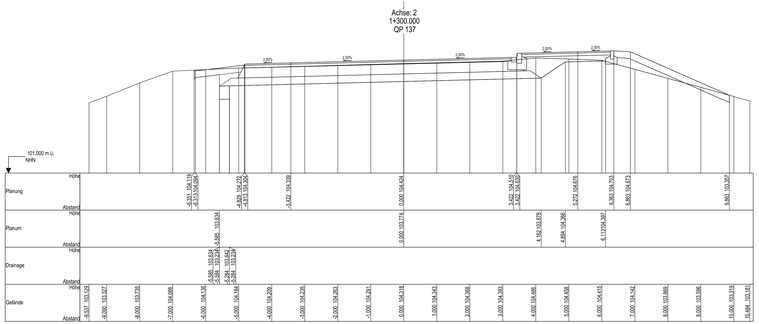

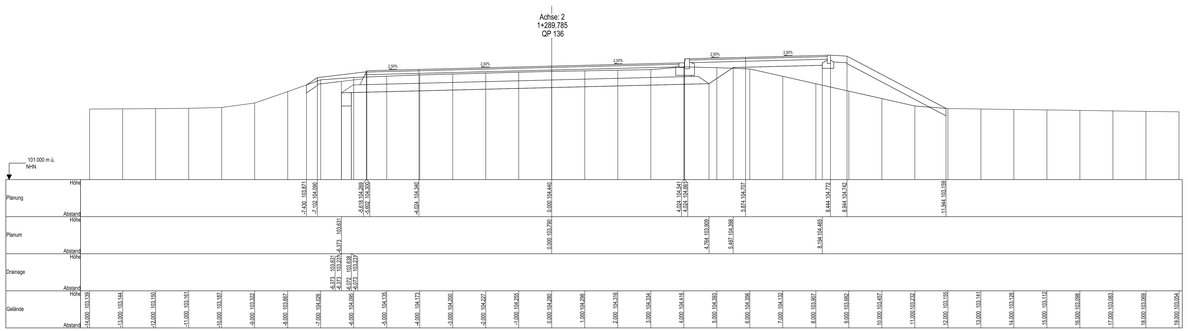

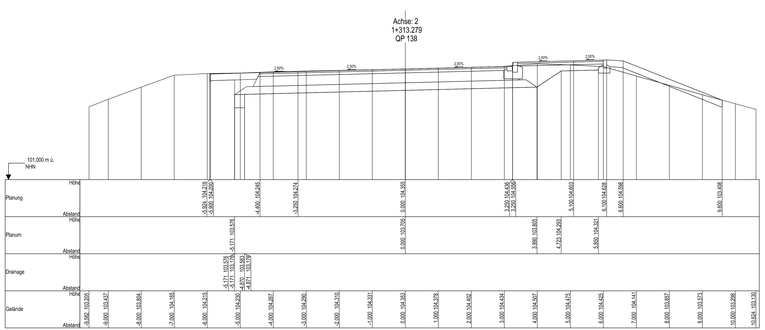

Nr.	Art der Änderung	Datum	Zeichen

Bearbeitet:
Gezeichnet:
Geprüft:
Projekt-Nr.:

Stadt Leipzig
Mobilitäts- und Tiefbauamt 66
Prager Straße 118 - 136
04317 Leipzig

Bearbeitet:
Gezeichnet:
Geprüft:

Plan zur Ausschreibung

Stadt Leipzig
Mobilitäts- und Tiefbauamt

Unterlage 14.2 /Blatt-Nr.: 50
Querprofile 50
Ludwig-Hupfeld-Straße
Am Ritterschlößchen
Querprofil 135 bis 138
Maßstab: 1:50


Ersatzneubau Georg-Schwarz-Brücken einschließlich Umbau Am Ritterschlößchen


aufgestellt:


Leipzig, den _____ Dipl.-Ing. M.Jana
Amtsleiter


594 x 1540


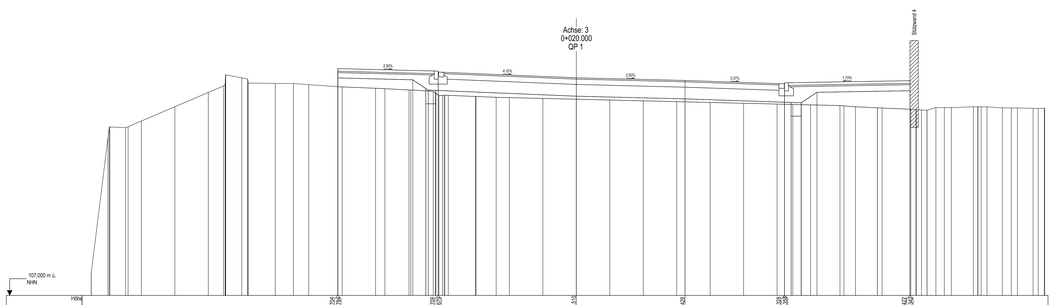

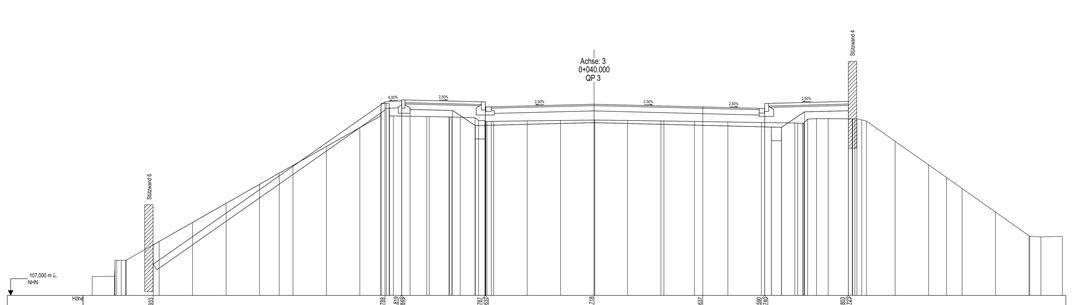

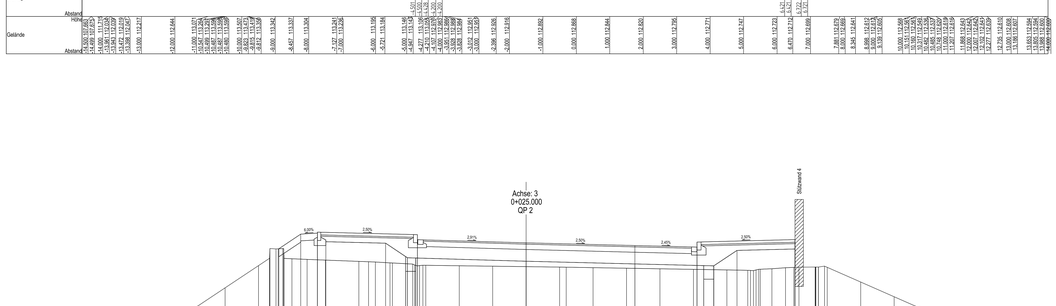

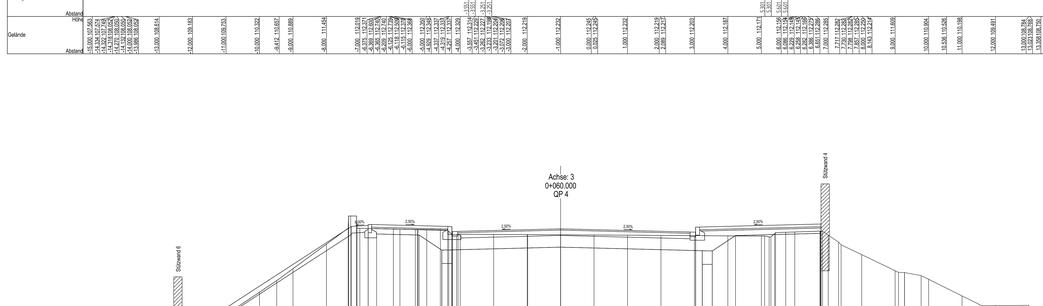

Nr.	Art der Änderung	Datum	Zeichen

	Bearbeitet:
	Gezeichnet:
	Geprüft:
	Projekt-Nr.:

Stadt Leipzig
Mobilitäts- und Tiefbauamt 66
Prager Straße 118 - 136
04317 Leipzig

	Bearbeitet:
	Gezeichnet:
	Geprüft:

Plan zur Ausschreibung

Stadt Leipzig
Mobilitäts- und Tiefbauamt

Unterlage 14.2 /Blatt-Nr.: 51
Querprofile 51
Heinrich-Heine-Straße
Querprofil 1 bis 4

Maßstab: 1:50

Ersatzneubau Georg-Schwarz-Brücken einschließlich Umbau Am Ritterschlößchen


aufgestellt:


Leipzig , den _____


Dipl.-Ing. M.Jana
Amtsleiter

© Vermessungsbüro Bergner, Kaufbeuren/Leipzig und Planungsbüro Schubert, Leipzig

594 x 1540

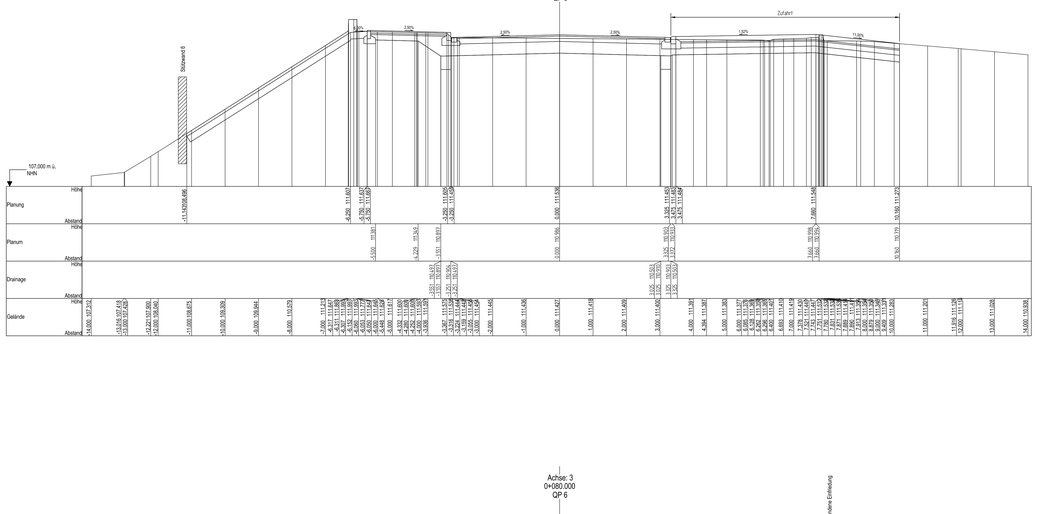

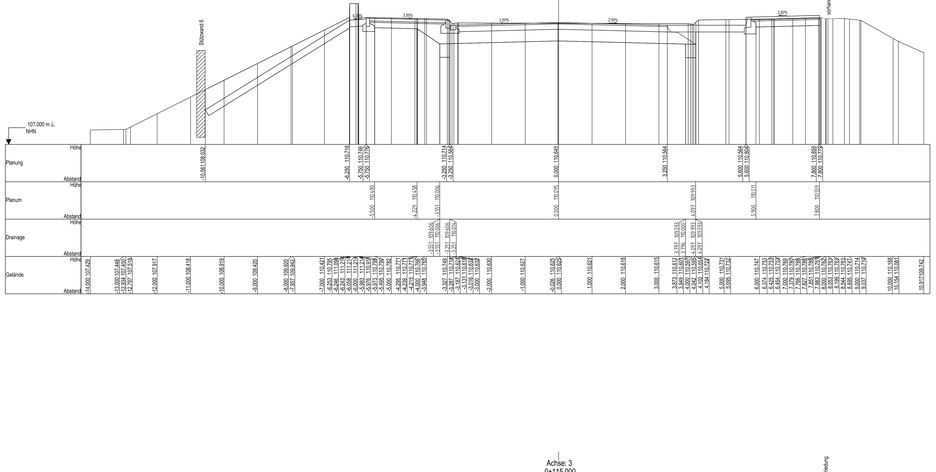

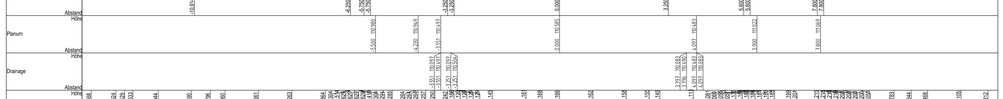



Nr.	Art der Änderung	Datum	Zeichen

	Bearbeitet:
	Gezeichnet:
	Geprüft:
	Projekt-Nr.:

Stadt Leipzig
Mobilitäts- und Tiefbauamt 66
Prager Straße 118 - 136
04317 Leipzig

	Bearbeitet:
	Gezeichnet:
	Geprüft:

Plan zur Ausschreibung

Stadt Leipzig
Mobilitäts- und Tiefbauamt

Unterlage 14.2 /Blatt-Nr.: 52
Querprofile 52
Heinrich-Heine-Straße
Querprofil 5 bis 8


Maßstab: 1:50


Ersatzneubau Georg-Schwarz-Brücken einschließlich Umbau Am Ritterschlößchen


aufgestellt:


Leipzig , den _____ Dipl.-Ing. M.Jana
Amtsleiter

© Stadt Leipzig, Geodatenmanagement, Bereich Stadtvermessung und Geoinformation, 2019 Quelle: Geobasisdaten ALKIS Sachsen (Stand: 2019) Lizenz: Datenlizenz Deutschland – Namensnennung – Version 2.0 (www.govdata.de/dl-de/by-2-0)

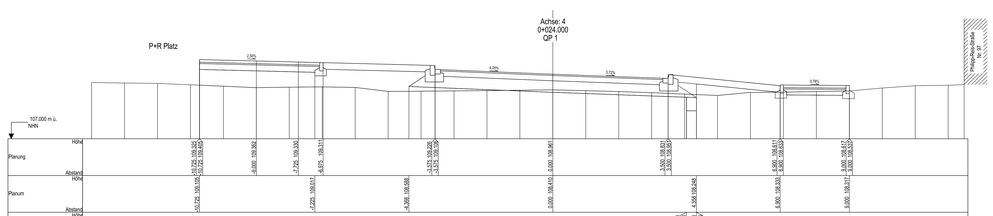

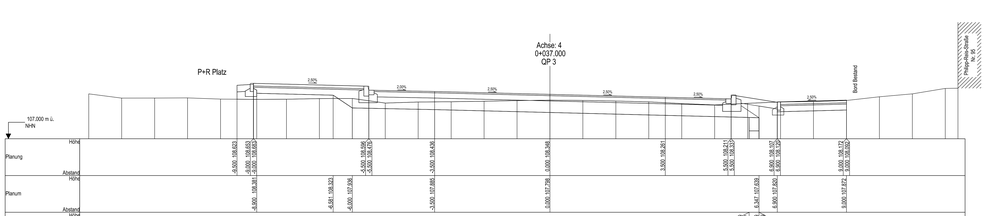

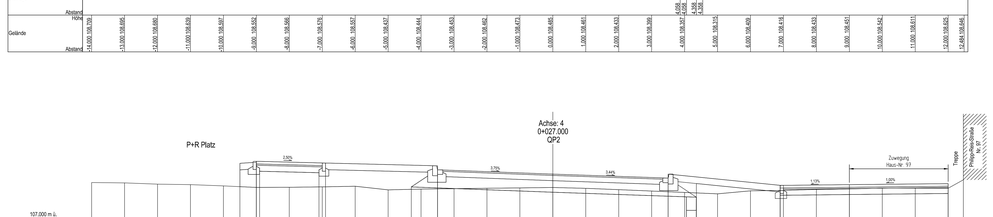

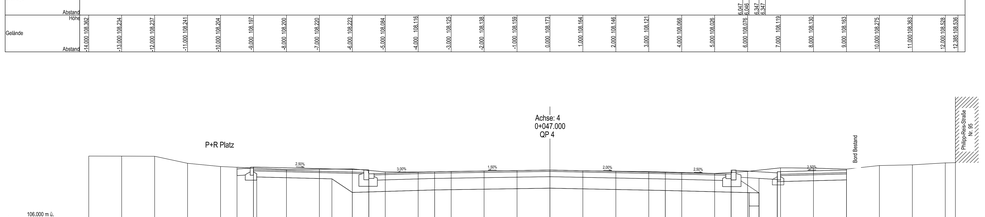

Nr.	Art der Änderung	Datum	Zeichen

Bearbeitet:	
Gezeichnet:	
Geprüft:	
Projekt-Nr.:	

Stadt Leipzig
Mobilitäts- und Tiefbauamt 66
Prager Straße 118 - 136
04317 Leipzig

Bearbeitet:	
Gezeichnet:	
Geprüft:	

Plan zur Ausschreibung

Stadt Leipzig
Mobilitäts- und Tiefbauamt

Unterlage 14.2 /Blatt-Nr.: 53
Querprofile 53
Philipp-Rein-Straße
Querprofil 1 bis 4

Maßstab: 1:50


Ersatzneubau Georg-Schwarz-Brücken einschließlich Umbau Am Ritterschlößchen


aufgestellt:


Leipzig , den _____ Dipl.-Ing. M.Jana Amtsleiter


© Stadt Leipzig, Das Kopieren und Weitergeben dieser Zeichnung sowie die Verwertung ihres Inhalts ist ohne unsere Genehmigung nicht gestattet. Zuwiderhandlungen verpflichten zu Schadenersatz. Alle Rechte vorbehalten.


Achse: 101
0+007.500
QP 1

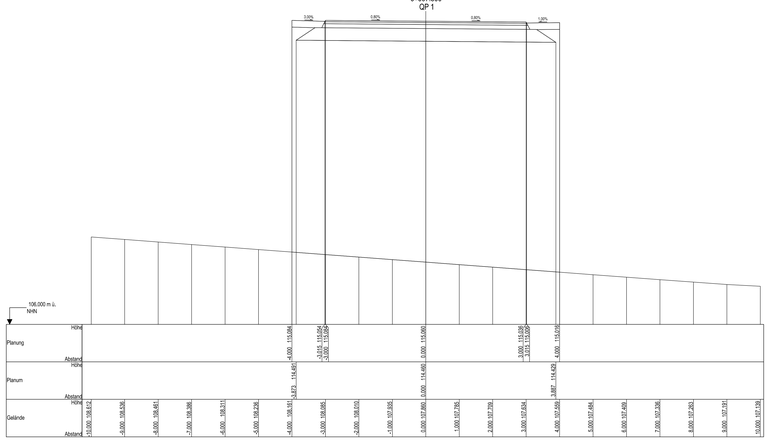
3,00%
0,80%
106,000 m ü. NHN
Höhe
Planung
Abstand
Höhe
Planum
Abstand
Höhe
Gelände
Abstand
3

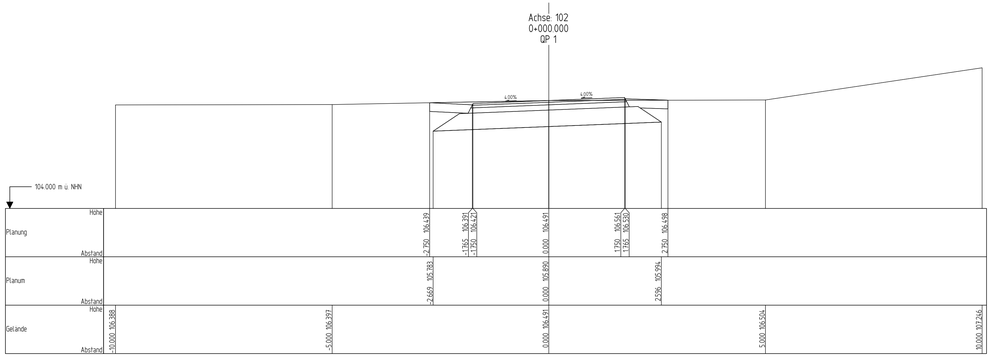

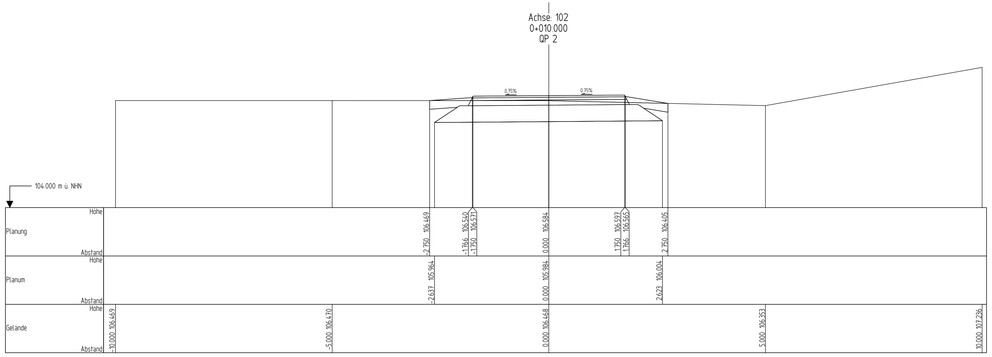

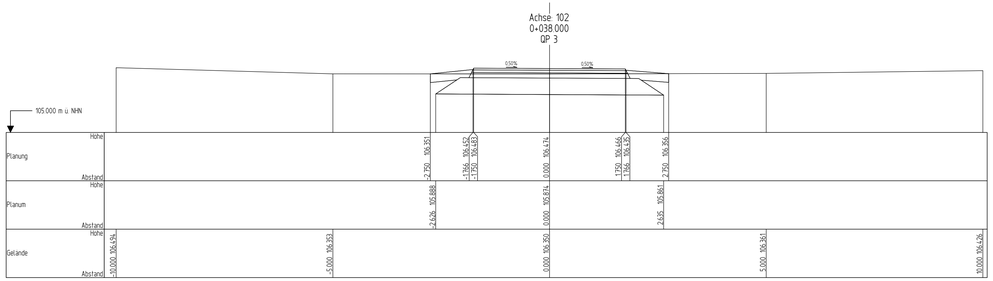

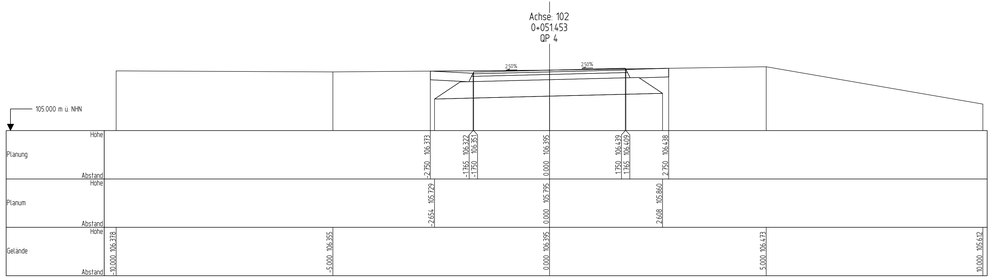

Nr.	Art der Änderung	Datum	Zeichen

	Bearbeitet:
	Gezeichnet:
	Geprüft:
	Projekt-Nr.:

Stadt Leipzig
Mobilitäts- und Tiefbauamt 66
Prager Straße 118 - 136
04317 Leipzig

	Bearbeitet:
	Gezeichnet:
	Geprüft:

Plan zur Ausschreibung

Stadt Leipzig
Mobilitäts- und Tiefbauamt

Unterlage 14.2./Blatt-Nr.: 55
Querprofile 55
Zufahrt 2 Zum Gleisdreieck
Querprofil 1 bis 4

Maßstab: 1:50

Ersatzneubau Georg-Schwarz-Brücken einschließlich Umbau Am Ritterschlößchen


aufgestellt:


Leipzig , den .....

Dipl.-Ing. M.Jana
Amtsleiter

420 x 1189

Y:\2011\1059_Georg-Schwarz-Brücken_Bahnhofsanbindung\Unterlage 14\1 Querschnitte\Unterlage 14.2 Querschnitte.pdf Achse 102_Zufahrt 2 Gleisdreieck.dwg

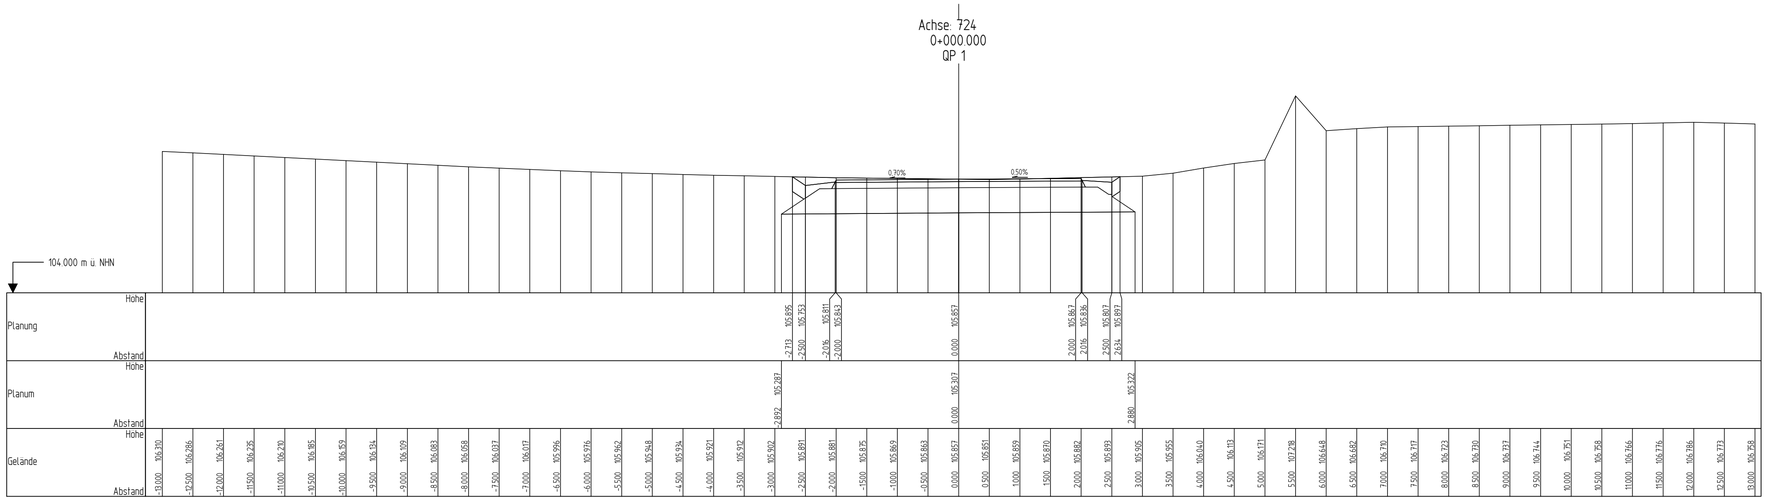

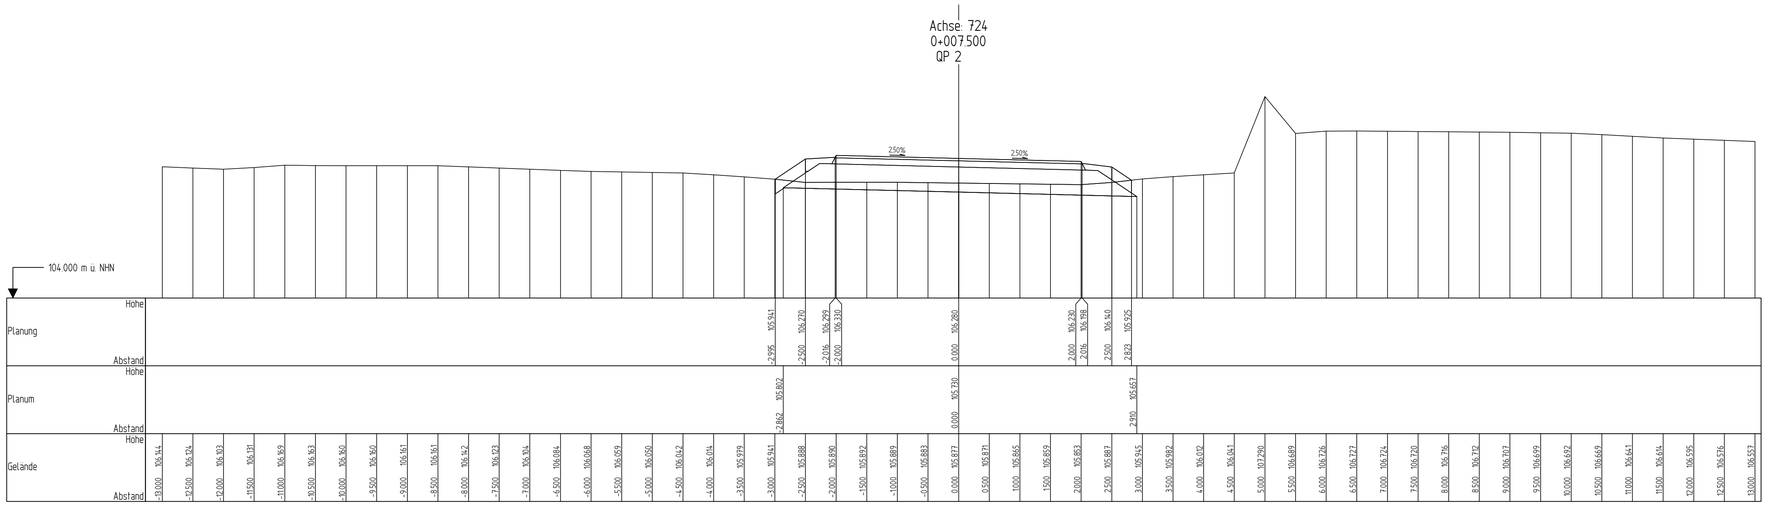

Nr.	Art der Änderung	Datum	Zeichen

	Bearbeitet:
	Gezeichnet:
	Geprüft:
	Projekt-Nr.:

Stadt Leipzig
Mobilitäts- und Tiefbauamt 66
Prager Straße 118 - 136
04317 Leipzig

	Bearbeitet:
	Gezeichnet:
	Geprüft:

Plan zur Ausschreibung

Stadt Leipzig
Mobilitäts- und Tiefbauamt

Unterlage 14.2 /Blatt-Nr.: 56
Querprofile 56
Zuwegung Ausgleichsfläche
Querprofil 1 bis 2

Maßstab: 1:50

Ersatzneubau Georg-Schwarz-Brücken einschließlich Umbau Am Ritterschlößchen


aufgestellt:


Leipzig , den .....


Dipl.-Ing. M.Jana
Amtsleiter


420 x 841


Y:\2015\15009_Georg-Schwarz-Brücken_Behelfsumfahrung und Bahnseitige Anpassung\LPH-5\Straße\BEARB\CAD\00_Pläne Ausführungsplanung\Unterlage 14 Querschnitte\Unterlage 14.2 Querprofile\QP_Achse 724_Zuwegung_Ausgleichsfläche Netto.dwg

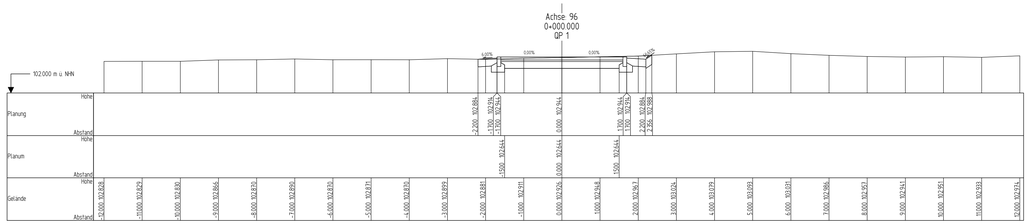


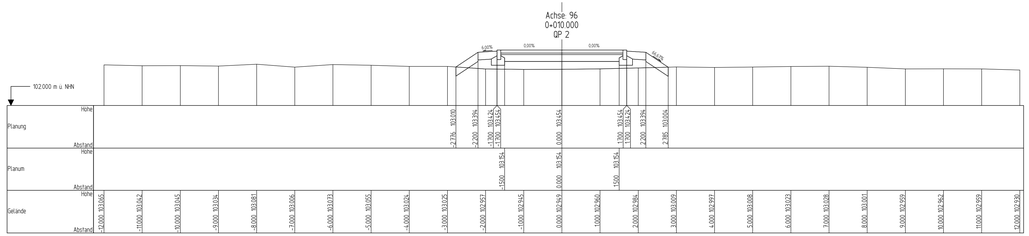


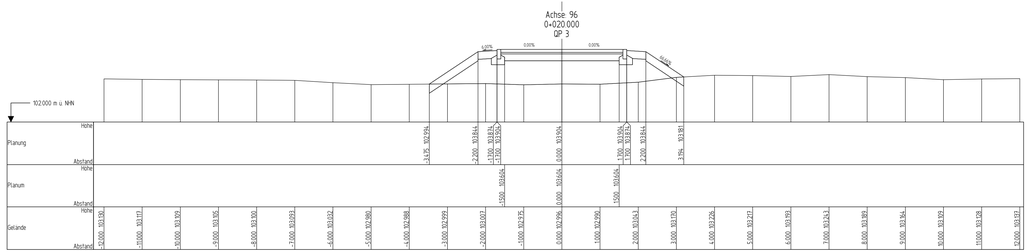

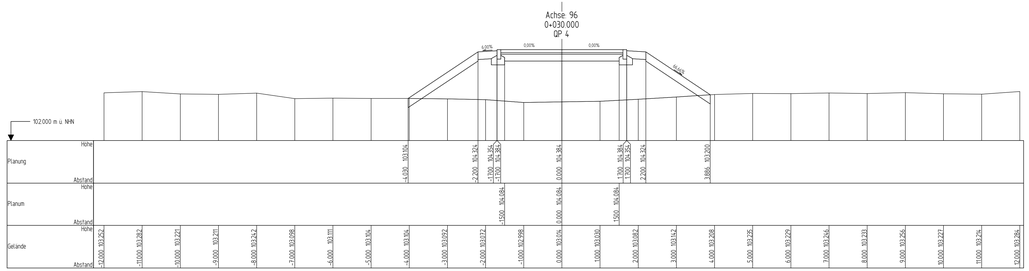

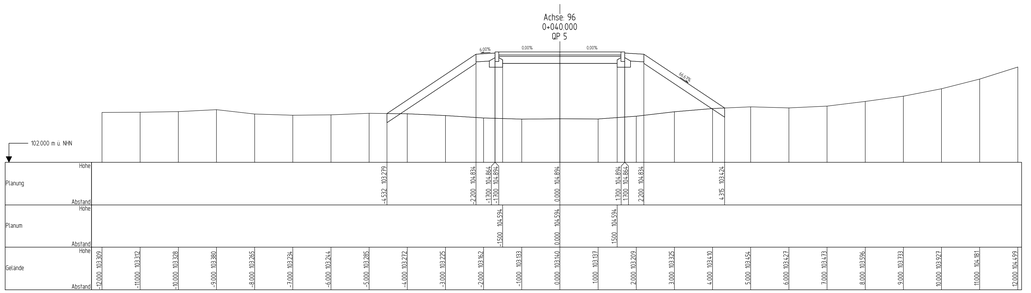

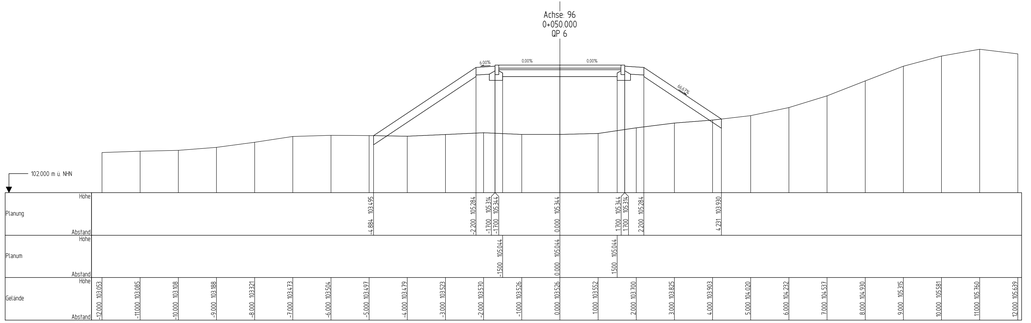

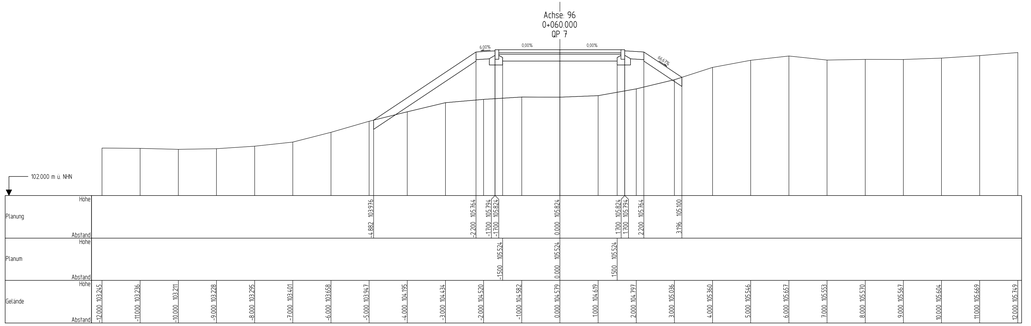

Nr.	Art der Änderung	Datum	Zeichen

Bearbeitet:
Gezeichnet:
Geprüft:
Projekt-Nr.:

Stadt Leipzig
Mobilitäts- und Tiefbauamt 66
Prager Straße 118 - 136
04317 Leipzig

Bearbeitet:
Gezeichnet:
Geprüft:

Plan zur Ausschreibung

Stadt Leipzig
Mobilitäts- und Tiefbauamt

Unterlage 14.2 /Blatt-Nr.: 57
Querprofile 57
Am Sportpark
Querprofil 1 bis 7

Maßstab: 1:50


Ersatzneubau Georg-Schwarz-Brücken einschließlich Umbau Am Ritterschlößchen


aufgestellt:


Leipzig , den .....
Dipl.-Ing. M.Jana
Amtsleiter




594 x 1350

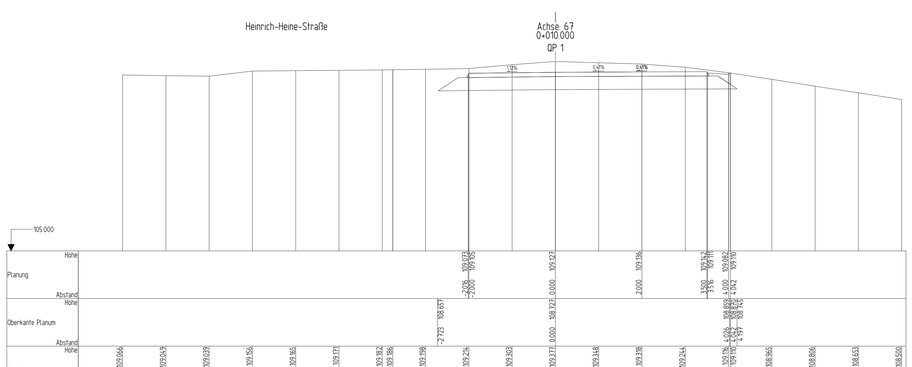


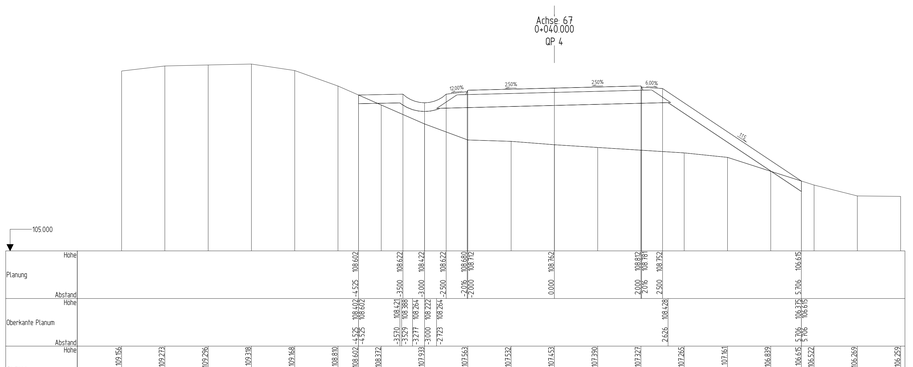

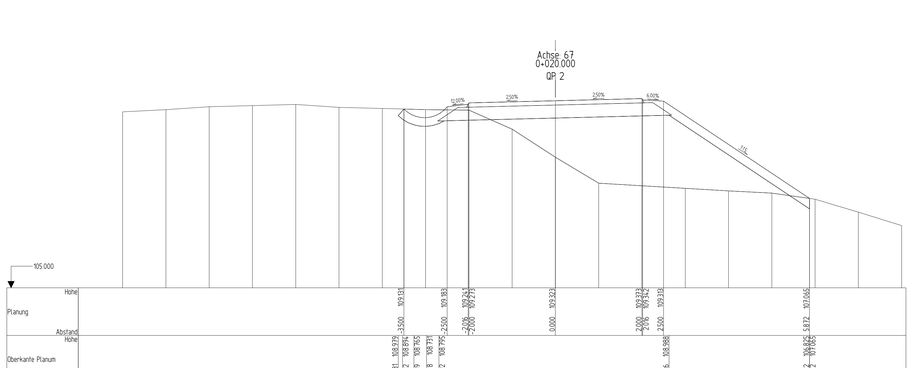

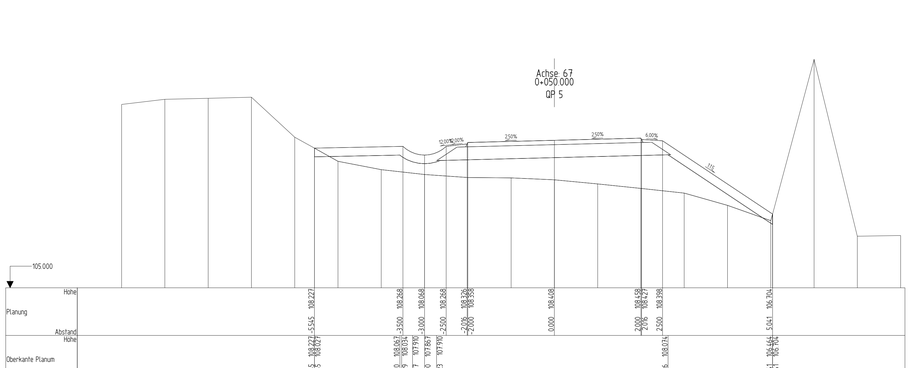

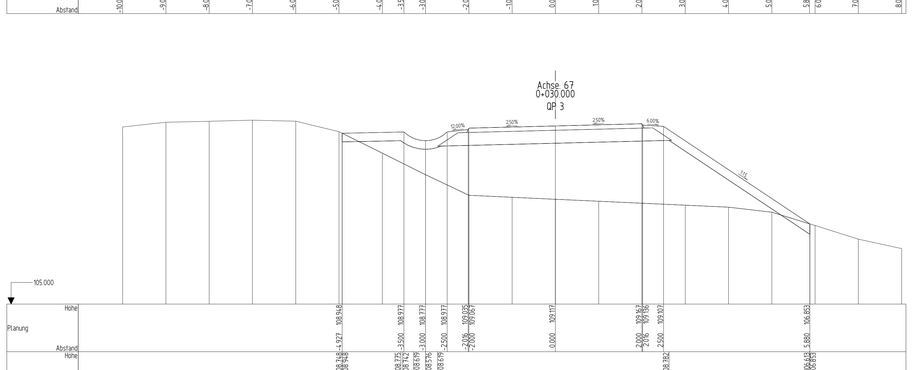

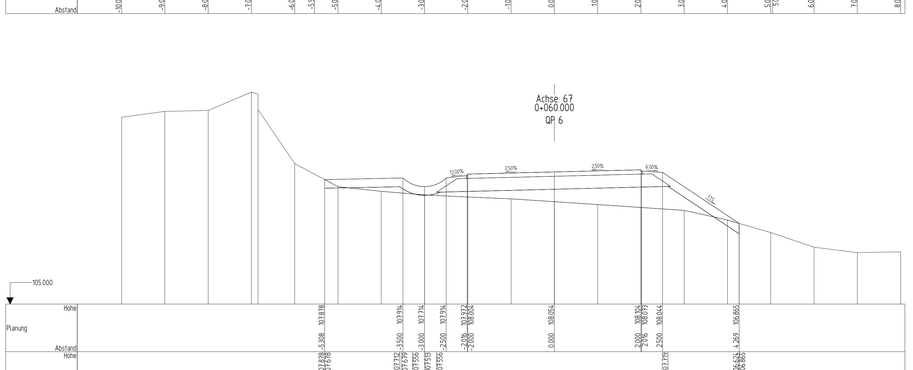

Nr.	Art der Änderung	Datum	Zeichen

	Bearbeitet:
	Gezeichnet:
	Geprüft:
	Projekt-Nr.:

Stadt Leipzig
Mobilitäts- und Tiefbauamt 66
Prager Straße 118 - 136
04317 Leipzig

	Bearbeitet:
	Gezeichnet:
	Geprüft:

Plan zur Ausschreibung

Stadt Leipzig
Mobilitäts- und Tiefbauamt

Plancodierung:
Unterlage 14.2./Blatt-Nr.:58
Querprofile 58
Geh- Radweg


Querprofil 1 bis 6
Maßstab: 1:50


Ersatzneubau Georg-Schwarz-Brücken einschließlich Umbau Am Ritterschlößchen


aufgestellt:


Leipzig , den .....
Dipl.-Ing. M.Jana
Amtsleiter


I:\2018\18009_Georg-Schwarz-Brücken_Behelfsumfahrung und Bahnseitige Anpassung\PH-ISB\acad\EASIE\CAD\00_Entwurfsplanung\Unterlage 14\Querprofil\QP_Achse 67_Geh-Radweg.dwg

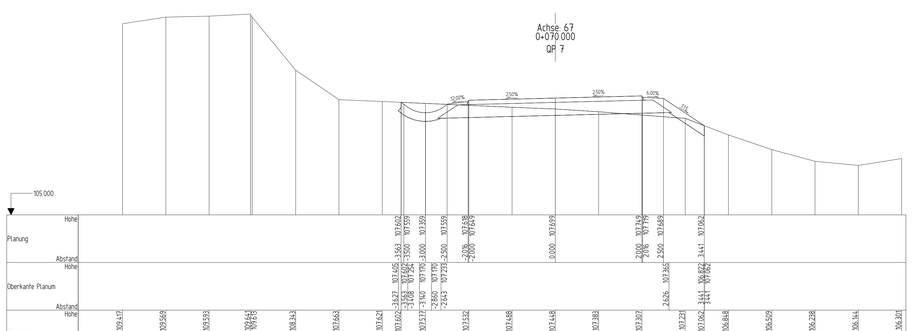


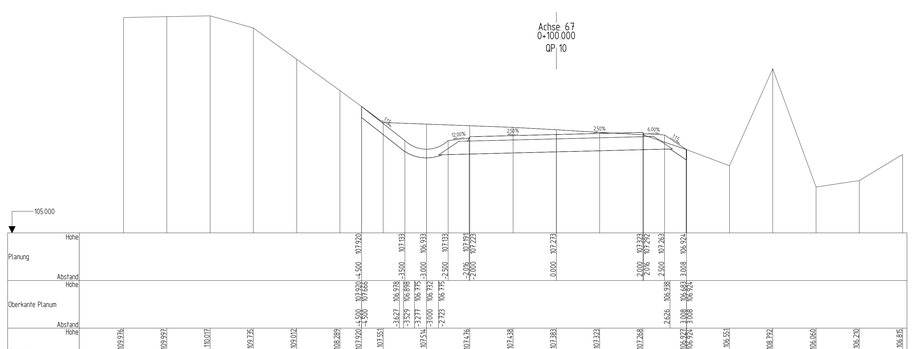

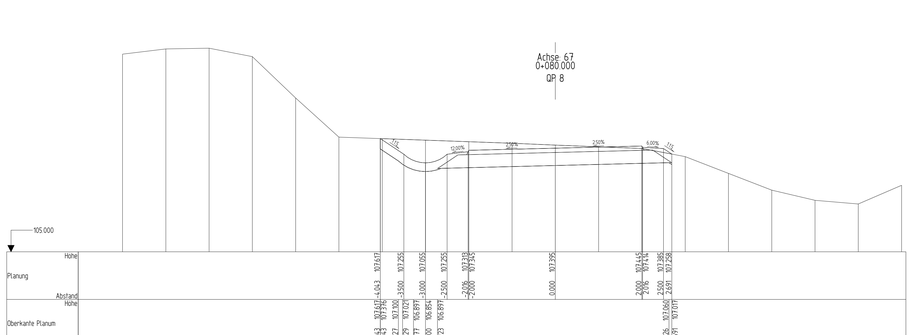

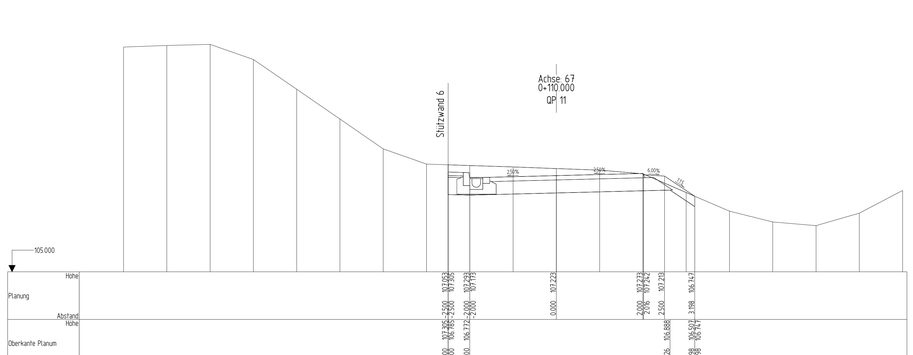

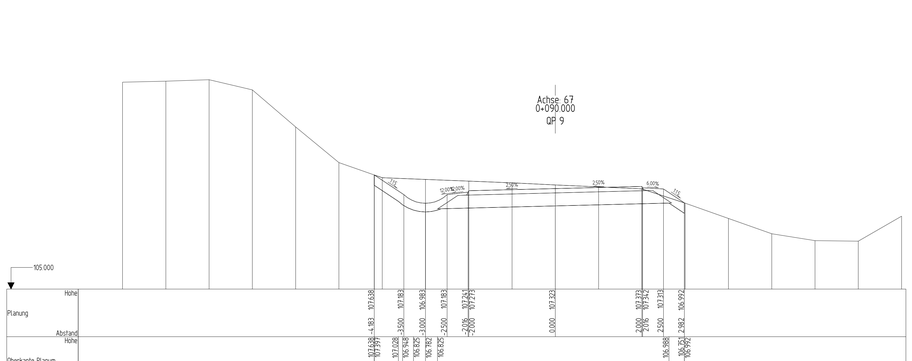

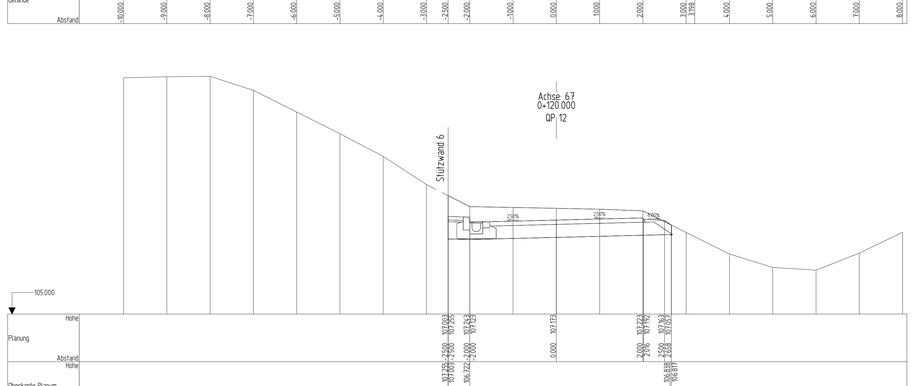

Nr.	Art der Änderung	Datum	Zeichen

	Bearbeitet:
	Gezeichnet:
	Geprüft:
	Projekt-Nr.:

Stadt Leipzig
Mobilitäts- und Tiefbauamt 66
Prager Straße 118 - 136
04317 Leipzig

	Bearbeitet:
	Gezeichnet:
	Geprüft:

Plan zur Ausschreibung

Stadt Leipzig
Mobilitäts- und Tiefbauamt

Plancodierung:
Unterlage 14.2./Blatt-Nr.:59
Querprofile 59
Geh- Radweg
Querprofil 7 bis 12
Maßstab: 1:50


Ersatzneubau Georg-Schwarz-Brücken einschließlich Umbau Am Ritterschlößchen


aufgestellt:


Leipzig , den .....


Dipl.-Ing. M.Jana
Amtsleiter


I:\2013\13009_Georg-Schwarz-Brücken_Behelfsumfahrung und Bahnseitige Anpassung\PH-ES\bcd\EASIBCAD\00_Ordner Ausführungsplanung\Unterlage 14.2\Querprofil\QP_Achse 67_Geh-Radweg.dwg

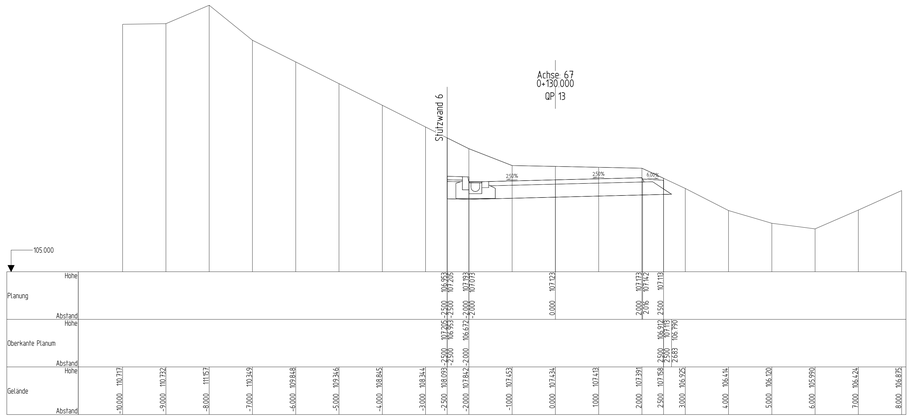


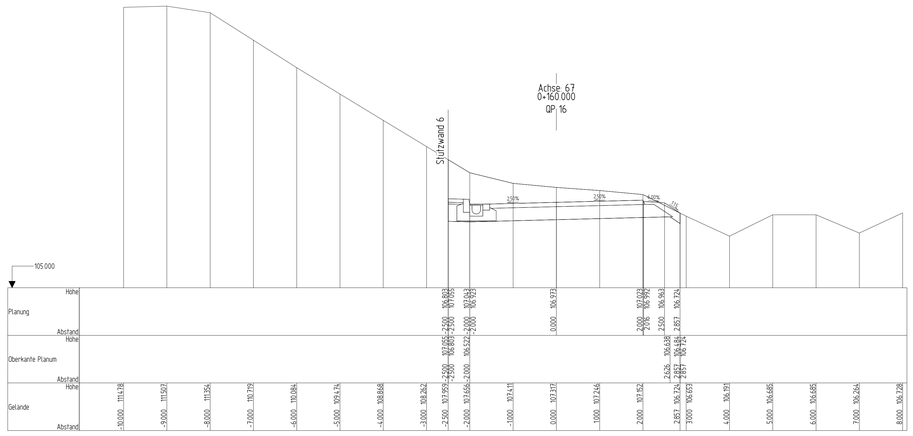

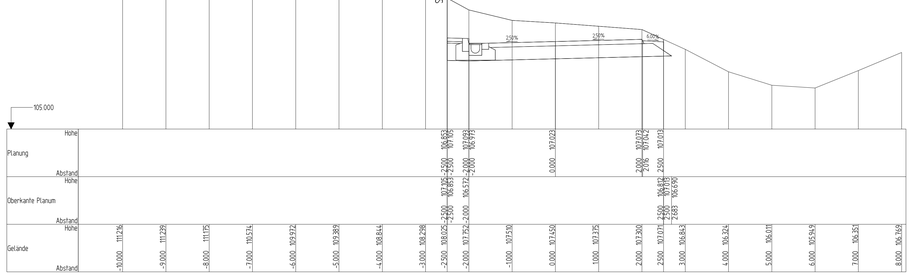

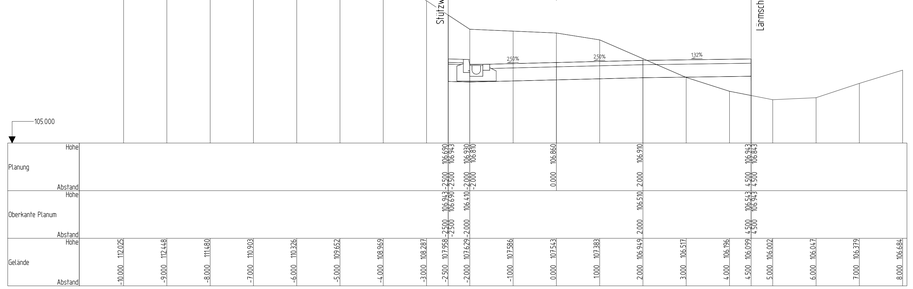

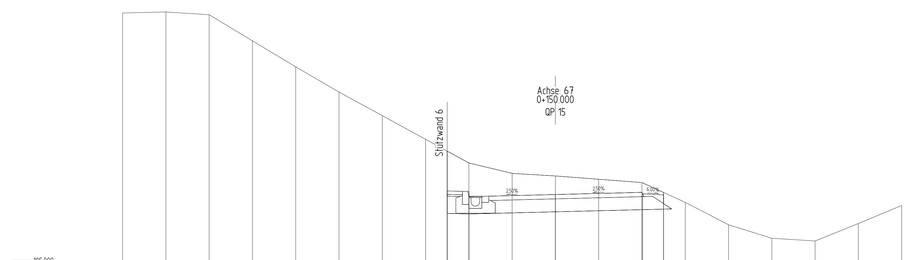

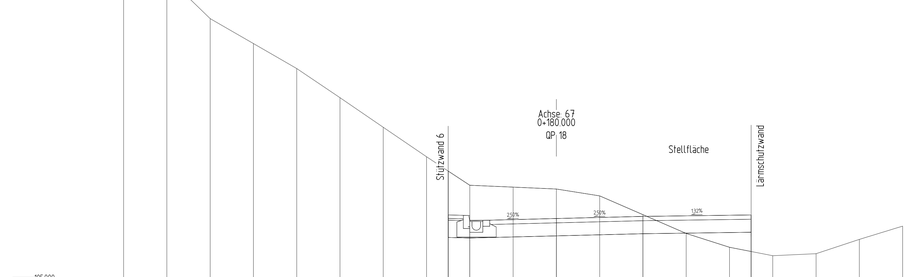

Nr.	Art der Änderung	Datum	Zeichen

	Bearbeitet:
	Gezeichnet:
	Geprüft:
	Projekt-Nr.:

Stadt Leipzig
Mobilitäts- und Tiefbauamt 66
Prager Straße 118 - 136
04317 Leipzig

	Bearbeitet:
	Gezeichnet:
	Geprüft:

Plan zur Ausschreibung

Stadt Leipzig
Mobilitäts- und Tiefbauamt

Plancodierung:	
Unterlage 14.2 /Blatt-Nr.:	60
Querprofile 60 Geh- Radweg	
Querprofil 13 bis 18	
Maßstab:	1:50


Ersatzneubau Georg-Schwarz-Brücken einschließlich Umbau Am Ritterschlößchen


aufgestellt:


Leipzig , den .....


Dipl.-Ing. M.Jana
Amtsleiter


V:\2015\15055_Georg-Schwarz-Brücken_Bruttoerfurterung und Brahmeidige Anpassung\LPH-03\bim\ABE\ABE-CAD\00_Pläne Ausführungsplanung\Unterlage 14.2 Querprofile\QP_Achse 67_Geh-Radweg.dwg

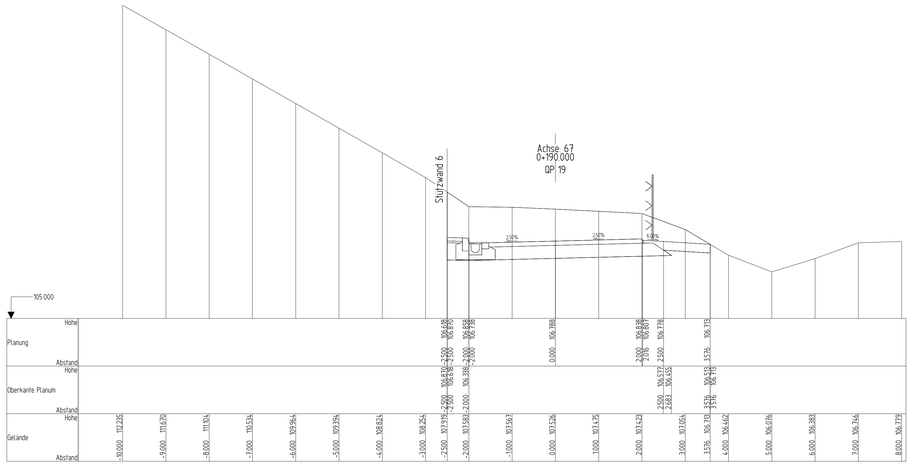


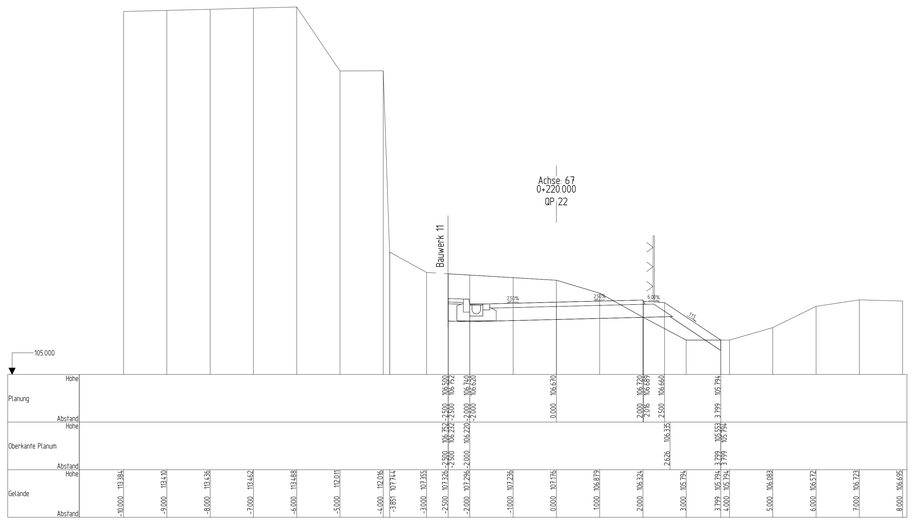

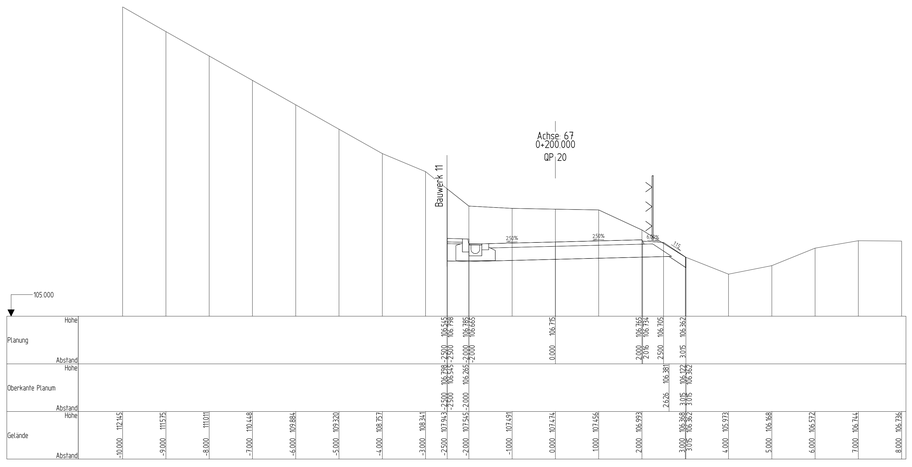

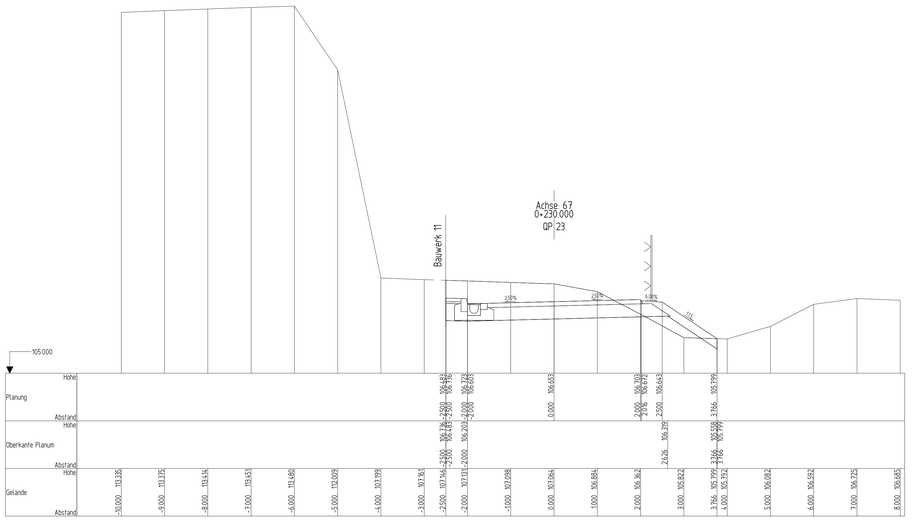

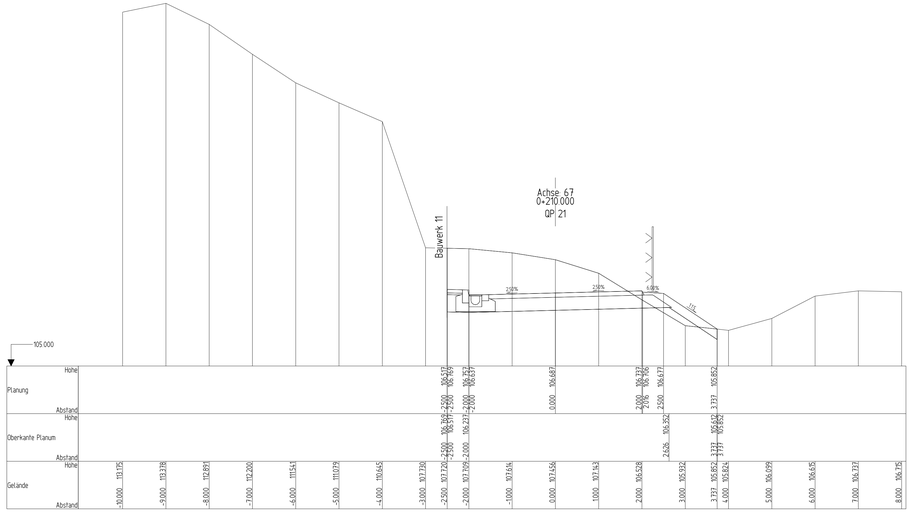

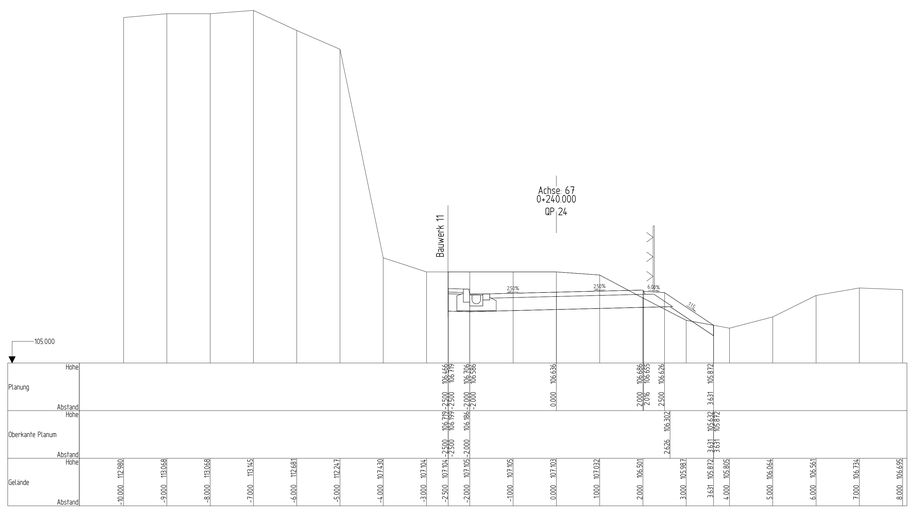

Nr.	Art der Änderung	Datum	Zeichen

	Bearbeitet:
	Gezeichnet:
	Geprüft:
	Projekt-Nr.:

Stadt Leipzig
Mobilitäts- und Tiefbauamt 66
Prager Straße 118 - 136
04317 Leipzig

	Bearbeitet:
	Gezeichnet:
	Geprüft:

Plan zur Ausschreibung

Stadt Leipzig
Mobilitäts- und Tiefbauamt

	Plancodierung:
	Unterlage 14.2 /Blatt-Nr.:61 Querprofile 61 Geh- Radweg Querprofil 19 bis 24 Maßstab: 1:50


Ersatzneubau Georg-Schwarz-Brücken einschließlich Umbau Am Ritterschlößchen


aufgestellt:


Leipzig , den .....


Dipl.-Ing. M.Jana
Amtsleiter


© 2015/10009_Georg-Schwarz-Brücken_Beheilbauerfahrung und Bahnsteige Anpassung\PH-SStra\pdf\ABP\CAD\00_Pläne Ausführungsplanung\Unterlage 14 Querprofile\QP Ansicht 07_Geh-Radweg.dwg

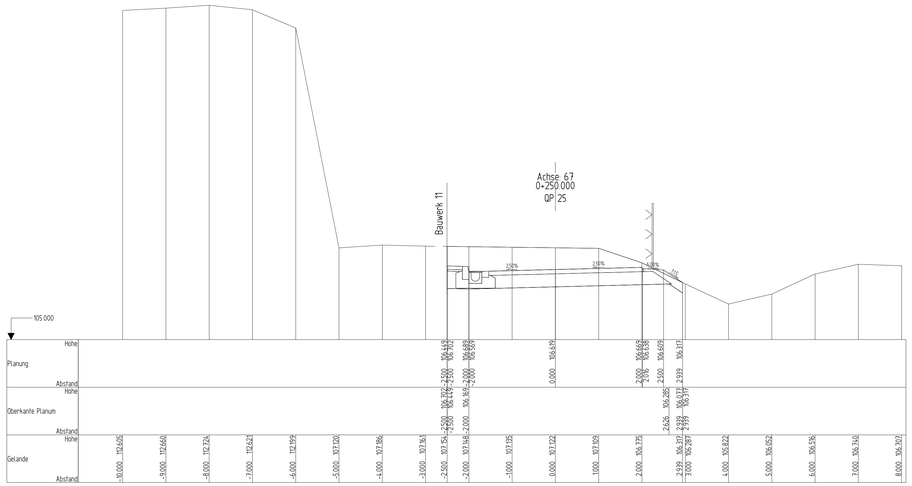


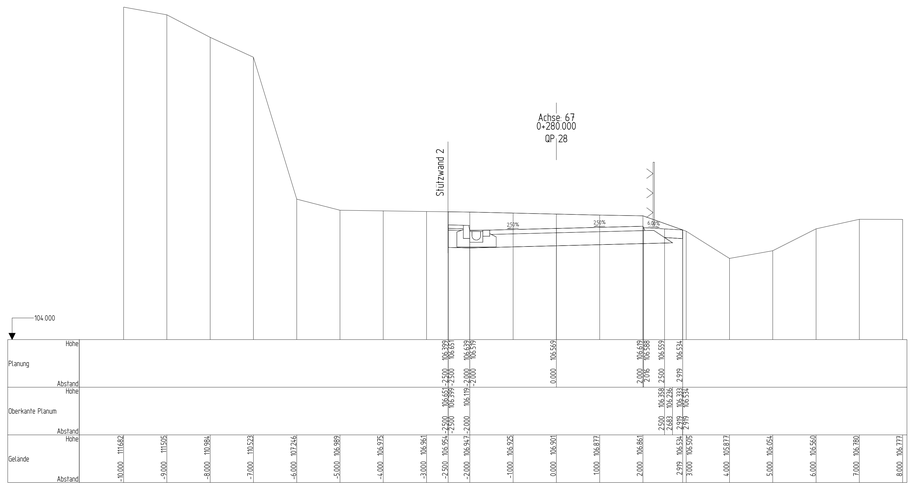

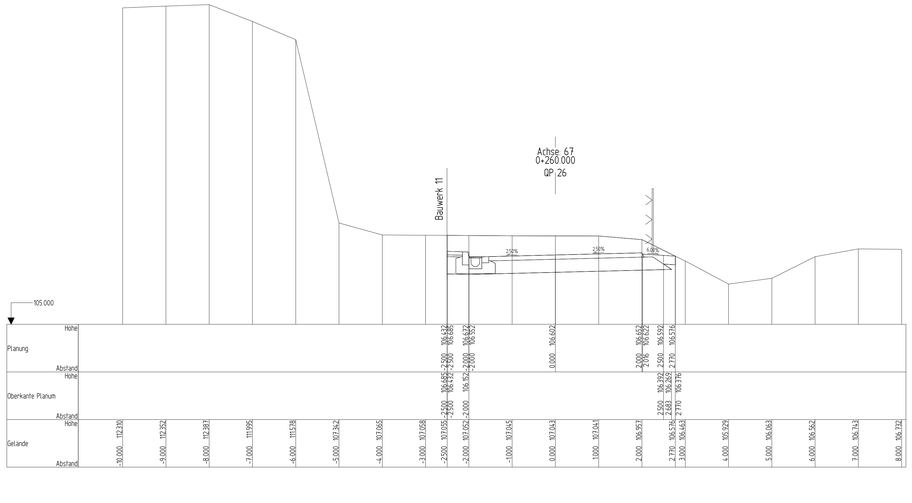

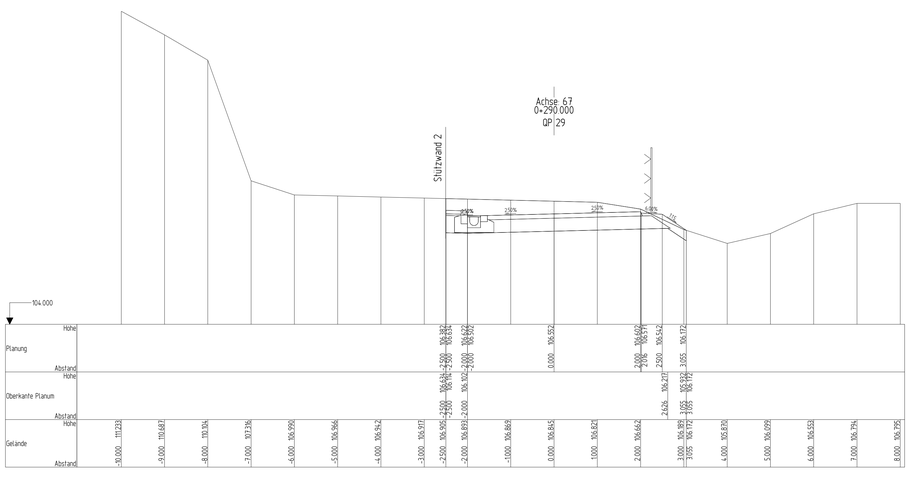

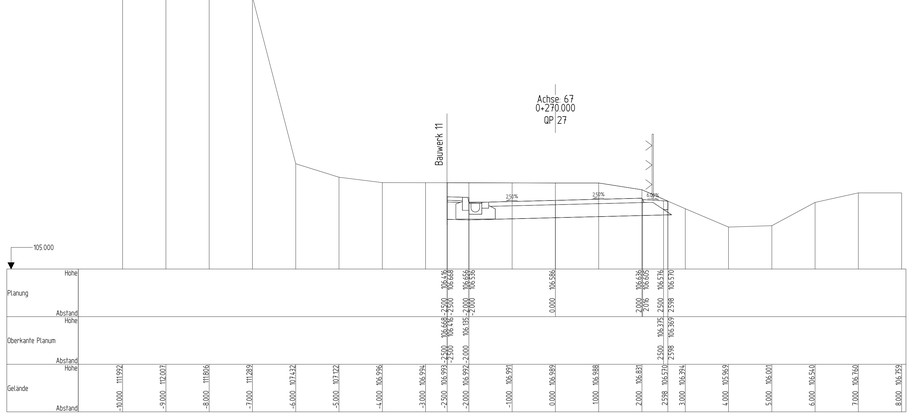

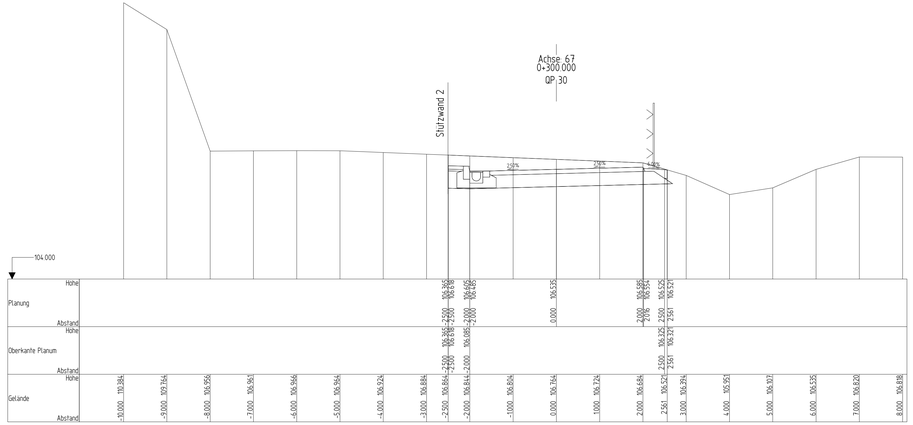

Nr.	Art der Änderung	Datum	Zeichen

	Bearbeitet:
	Gezeichnet:
	Geprüft:
	Projekt-Nr.:

Stadt Leipzig
Mobilitäts- und Tiefbauamt 66
Prager Straße 118 - 136
04317 Leipzig

	Bearbeitet:
	Gezeichnet:
	Geprüft:

Plan zur Ausschreibung

Stadt Leipzig
Mobilitäts- und Tiefbauamt

	Plancodierung:
	Unterlage 14.2/Blatt-Nr.: 62 Querprofile 62 Geh- Radweg
	Querprofil 25 bis 30
	Maßstab: 1:50


Ersatzneubau Georg-Schwarz-Brücken einschließlich Umbau Am Ritterschlößchen


aufgestellt:


Leipzig , den .....


Dipl.-Ing. M.Jana
Amtsleiter



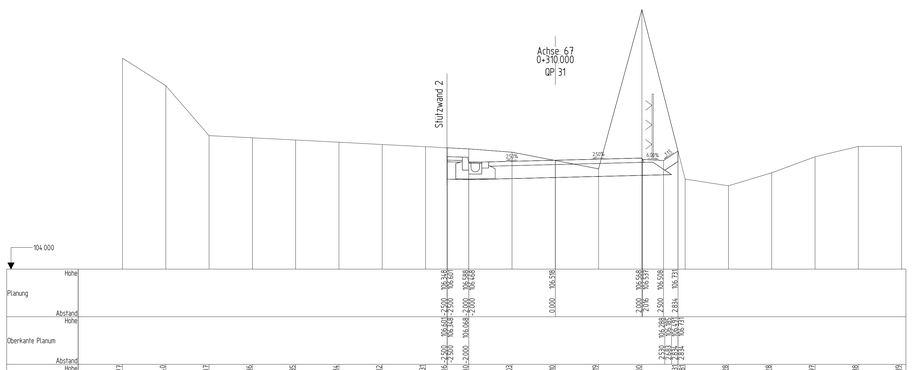


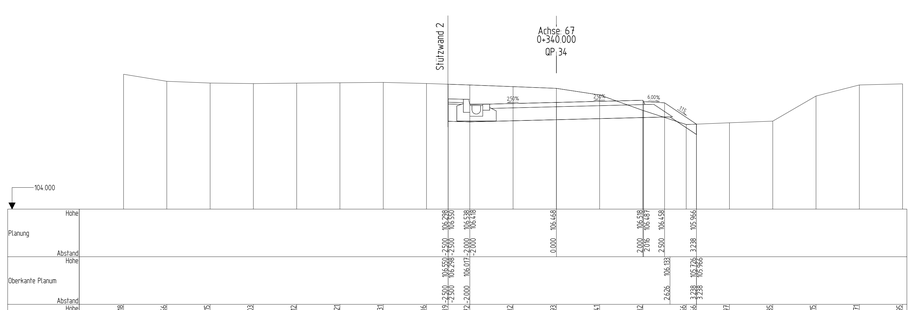

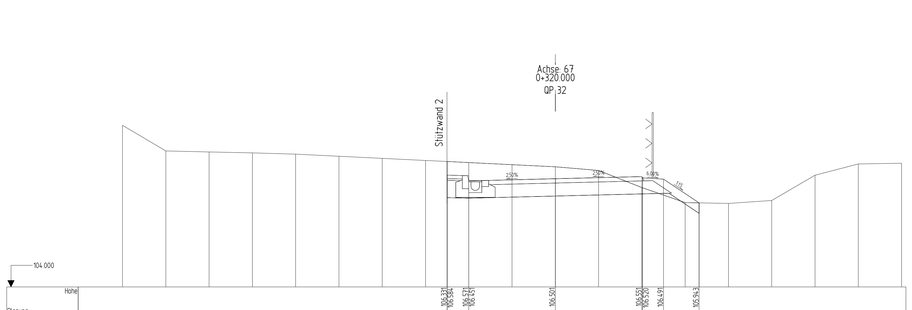

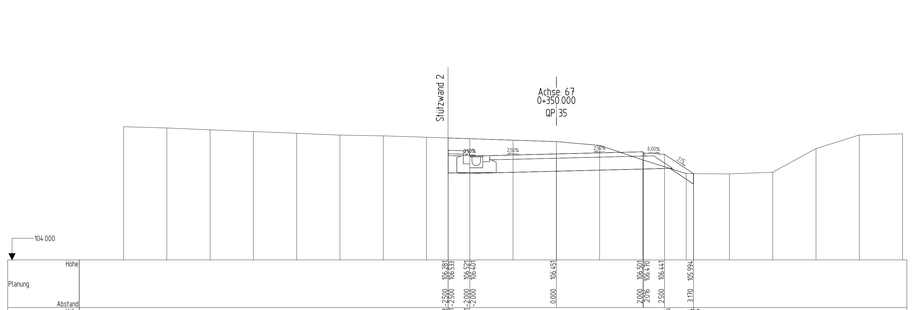

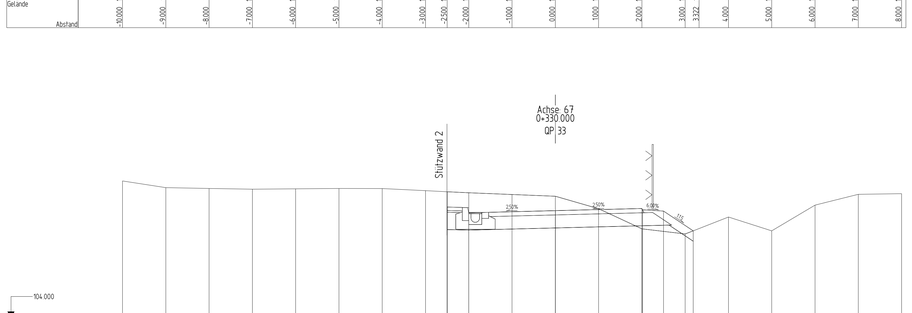

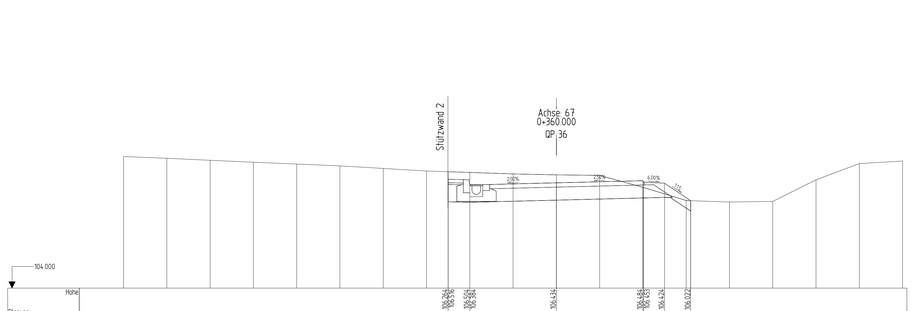

Nr.	Art der Änderung	Datum	Zeichen

	Bearbeitet:
	Gezeichnet:
	Geprüft:
	Projekt-Nr.:

Stadt Leipzig
Mobilitäts- und Tiefbauamt 66
Prager Straße 118 - 136
04317 Leipzig

	Bearbeitet:
	Gezeichnet:
	Geprüft:

Plan zur Ausschreibung

Stadt Leipzig
Mobilitäts- und Tiefbauamt

	Plancodierung:
	Unterlage 14.2 /Blatt-Nr.: 63
	Querprofile 63 Geh- Radweg
	Querprofil 31 bis 36
	Maßstab: 1:50


Ersatzneubau Georg-Schwarz-Brücken einschließlich Umbau Am Ritterschlößchen


aufgestellt:


Leipzig , den .....


Dipl.-Ing. M.Jana
Amtsleiter



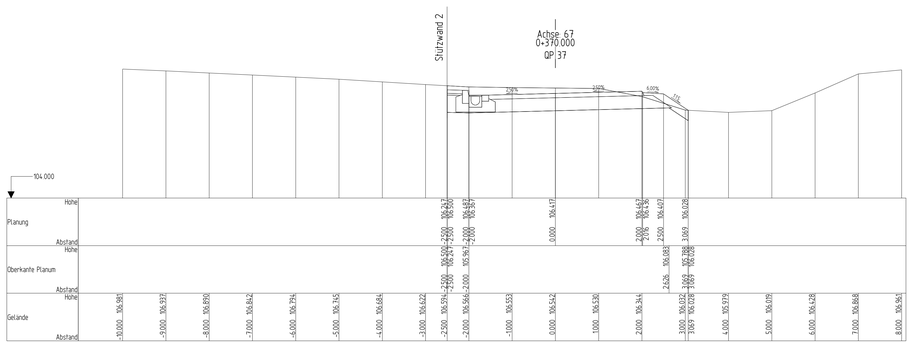


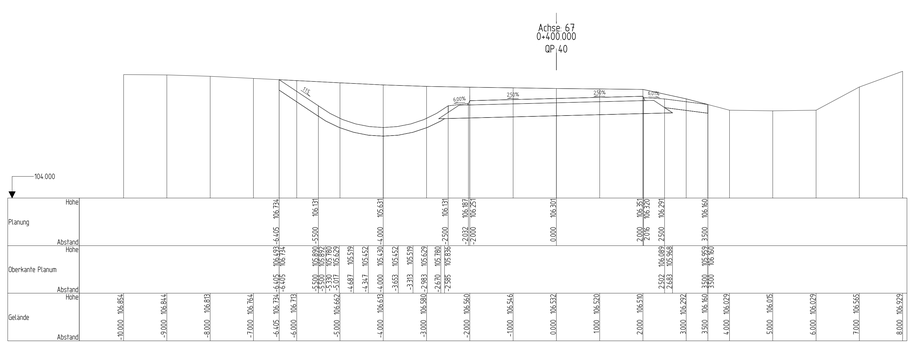

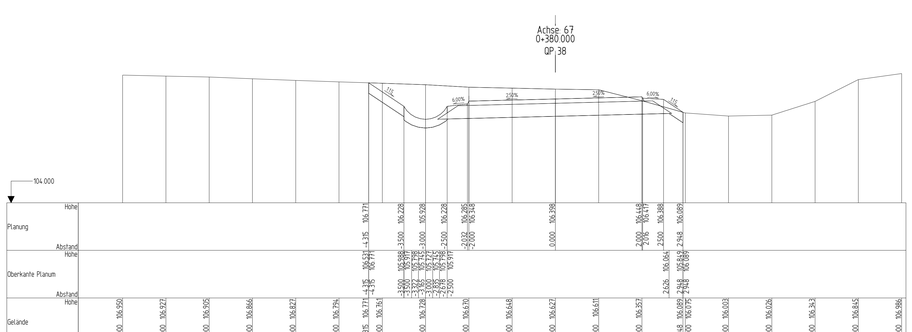

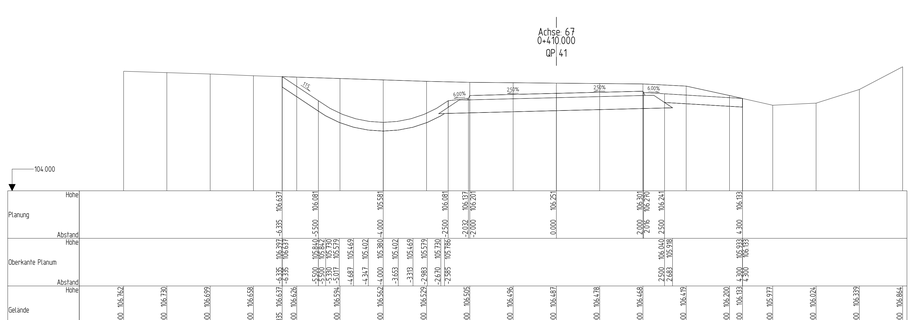

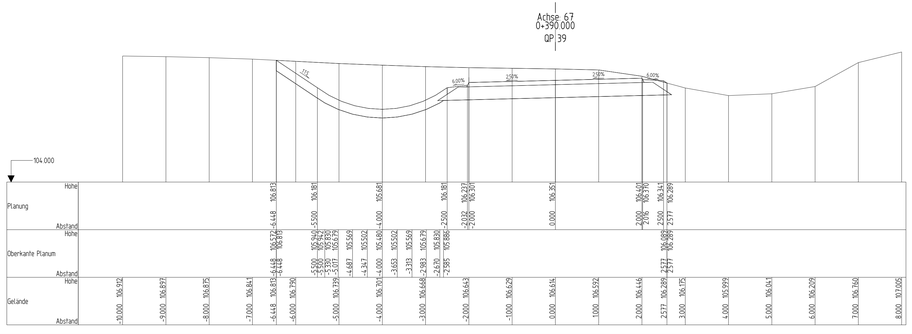

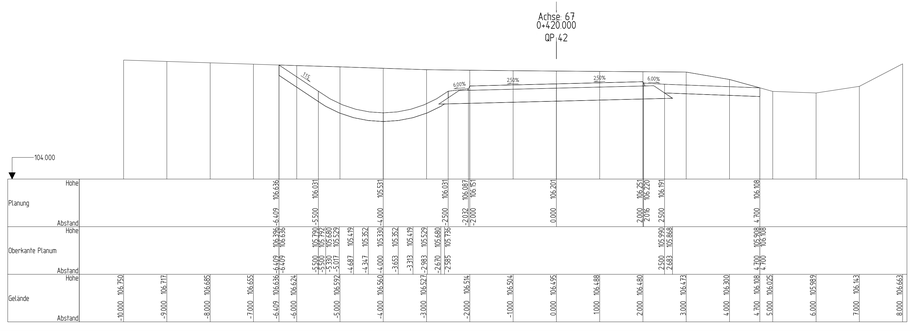

Nr.	Art der Änderung	Datum	Zeichen

Bearbeitet:
Gezeichnet:
Geprüft:
Projekt-Nr.:

Stadt Leipzig
Mobilitäts- und Tiefbauamt 66
Prager Straße 118 - 136
04317 Leipzig

Bearbeitet:
Gezeichnet:
Geprüft:

Plan zur Ausschreibung

Stadt Leipzig
Mobilitäts- und Tiefbauamt

Plancodierung:
Unterlage 14.2./Blatt-Nr.:64
Querprofile 64
Geh- Radweg

Querprofil 37 bis 42
Maßstab: 1:50


Ersatzneubau Georg-Schwarz-Brücken einschließlich Umbau Am Ritterschlößchen


aufgestellt:


Leipzig , den .....


Dipl.-Ing. M.Jana
Amtsleiter



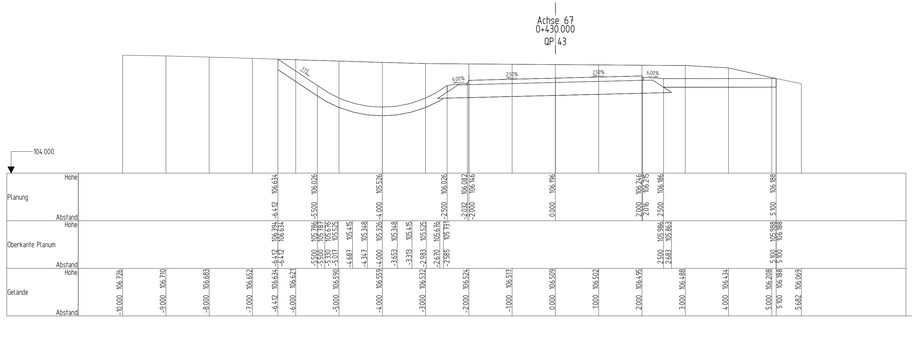


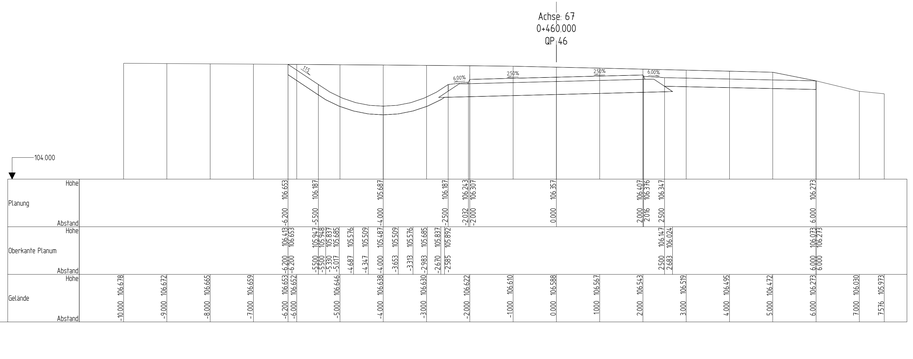

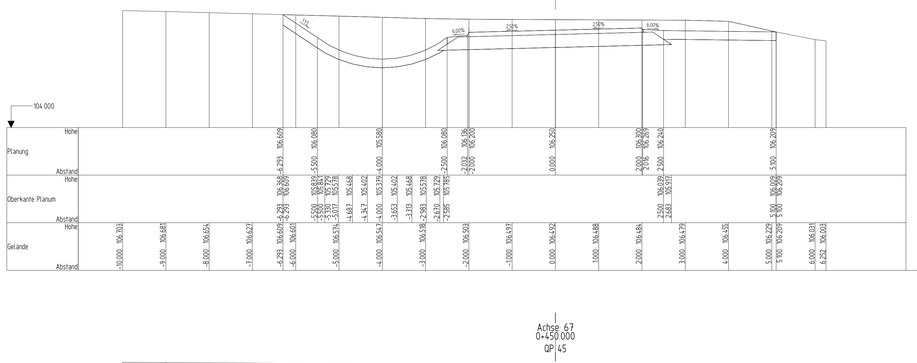

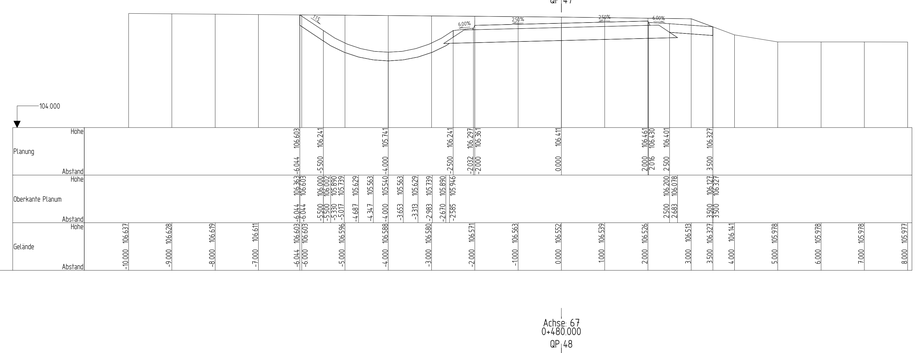

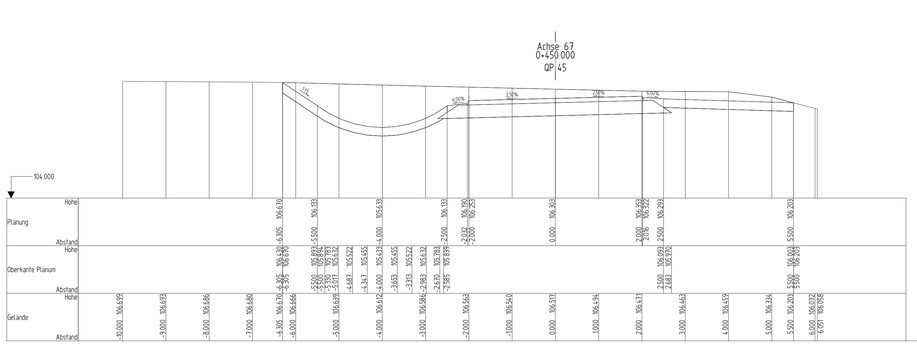

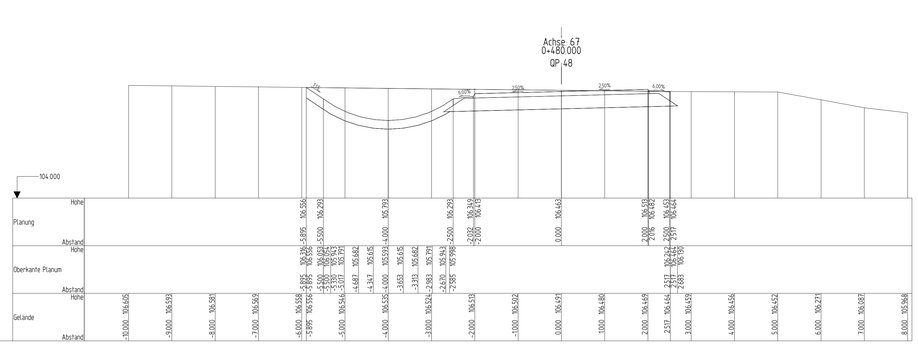

Nr.	Art der Änderung	Datum	Zeichen

	Bearbeitet:
	Gezeichnet:
	Geprüft:
	Projekt-Nr.:

Stadt Leipzig
Mobilitäts- und Tiefbauamt 66
Prager Straße 118 - 136
04317 Leipzig

	Bearbeitet:
	Gezeichnet:
	Geprüft:

Plan zur Ausschreibung

Stadt Leipzig
Mobilitäts- und Tiefbauamt

Plancodierung:
Unterlage 14.2 /Blatt-Nr.:65
Querprofile 65
Geh- Radweg


Querprofil 43 bis 48
Maßstab: 1:50

Ersatzneubau Georg-Schwarz-Brücken einschließlich Umbau Am Ritterschlößchen

aufgestellt:

Leipzig , den .....
Dipl.-Ing. M.Jana
Amtsleiter


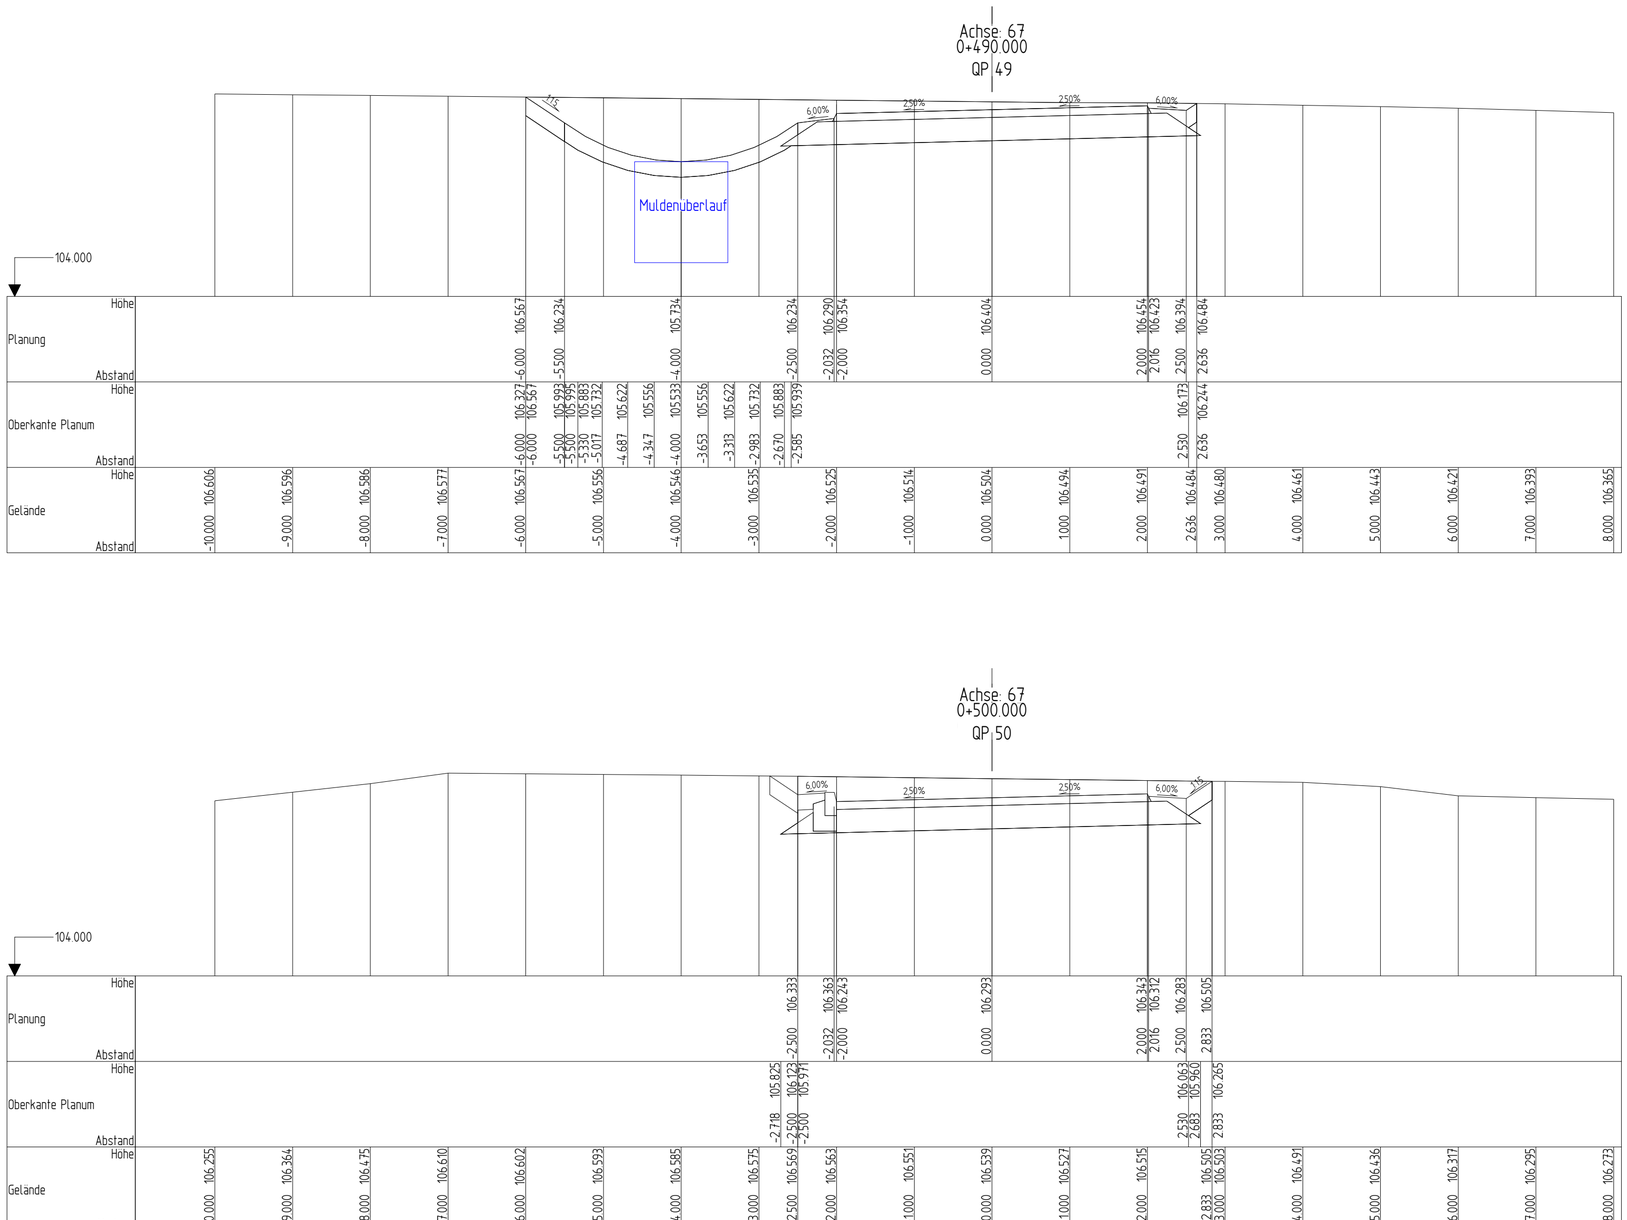

Nr.	Art der Änderung	Datum	Zeichen

Bearbeitet:

Gezeichnet:

Geprüft:

Projekt-Nr.: 15059

Stadt Leipzig
Mobilitäts- und Tiefbauamt 66
Prager Straße 118 - 136
04317 Leipzig

Bearbeitet:

Gezeichnet:

Geprüft:

Plan zur Ausschreibung

Stadt Leipzig
Mobilitäts- und Tiefbauamt

Unterlage 14.2 /Blatt-Nr.:66
Querprofile 66
Geh- Radweg

Querprofil 49 bis 50

Maßstab: 1:50

Ersatzneubau Georg-Schwarz-Brücken einschließlich Umbau Am Ritterschlößchen

aufgestellt:

Leipzig , den .....

Dipl.-Ing. M.Jana
Amtsleiter

Y:\2015\15059_Goerg-Schwarz-Bruecken_Behelfsumfahrung und Bahnseitige Anpassung\LPH-5\Straße\BEARB\CAD\00_Pläne Ausführungsplanung\Unterlage 14 Querschnitte\Unterlage 14.2 Querprofile\QP_Achse 67_Geh-Radweg.dwg