

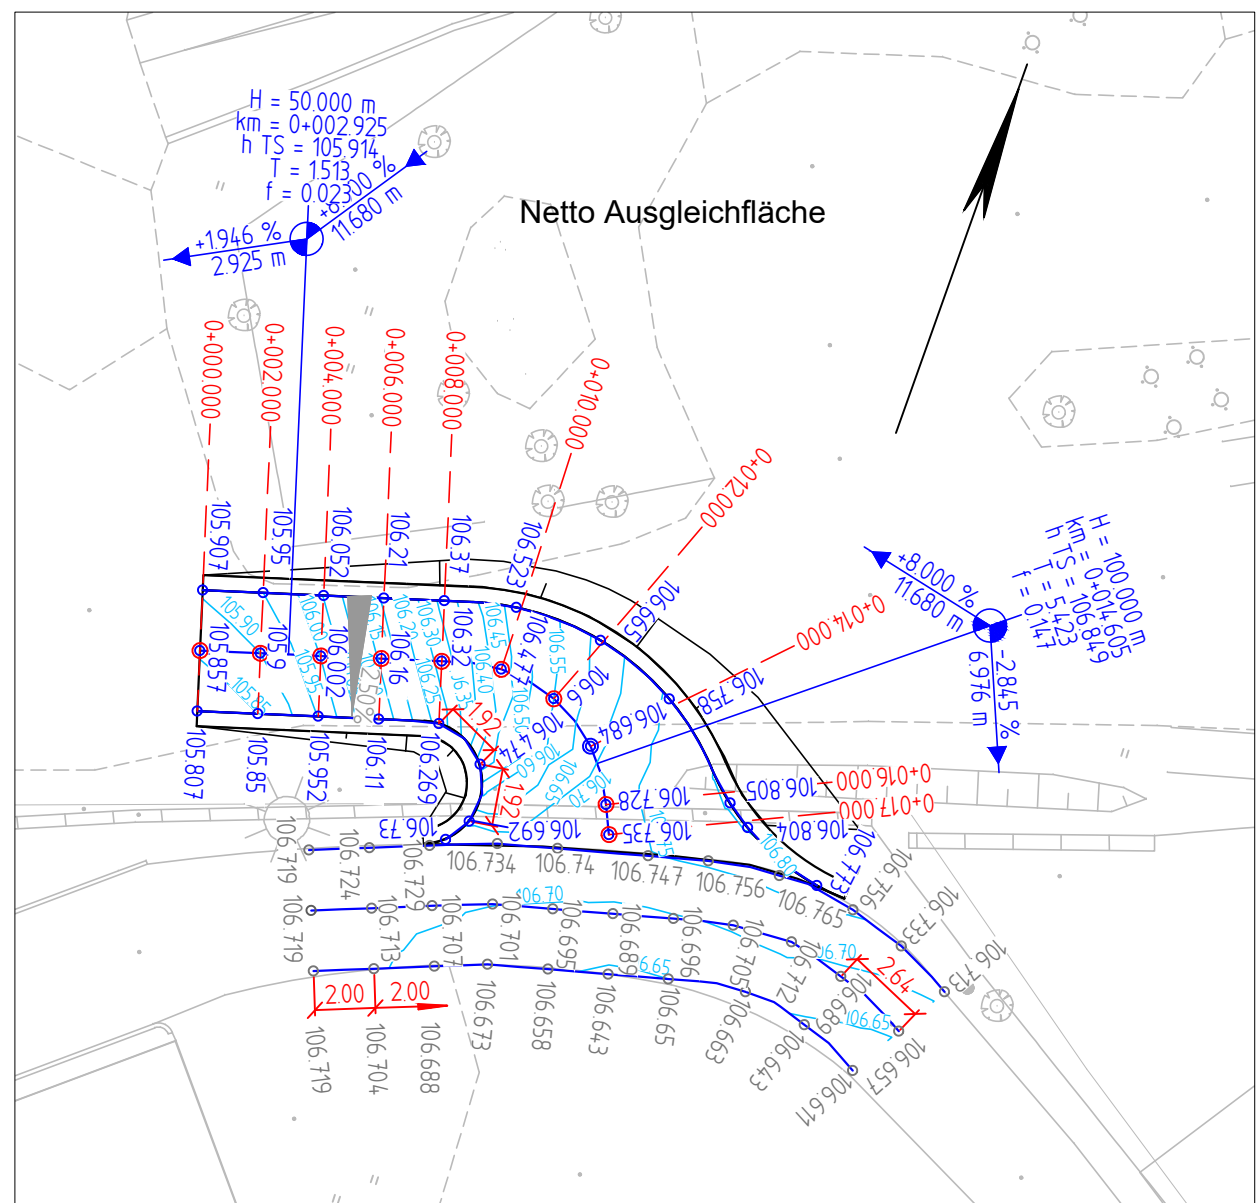
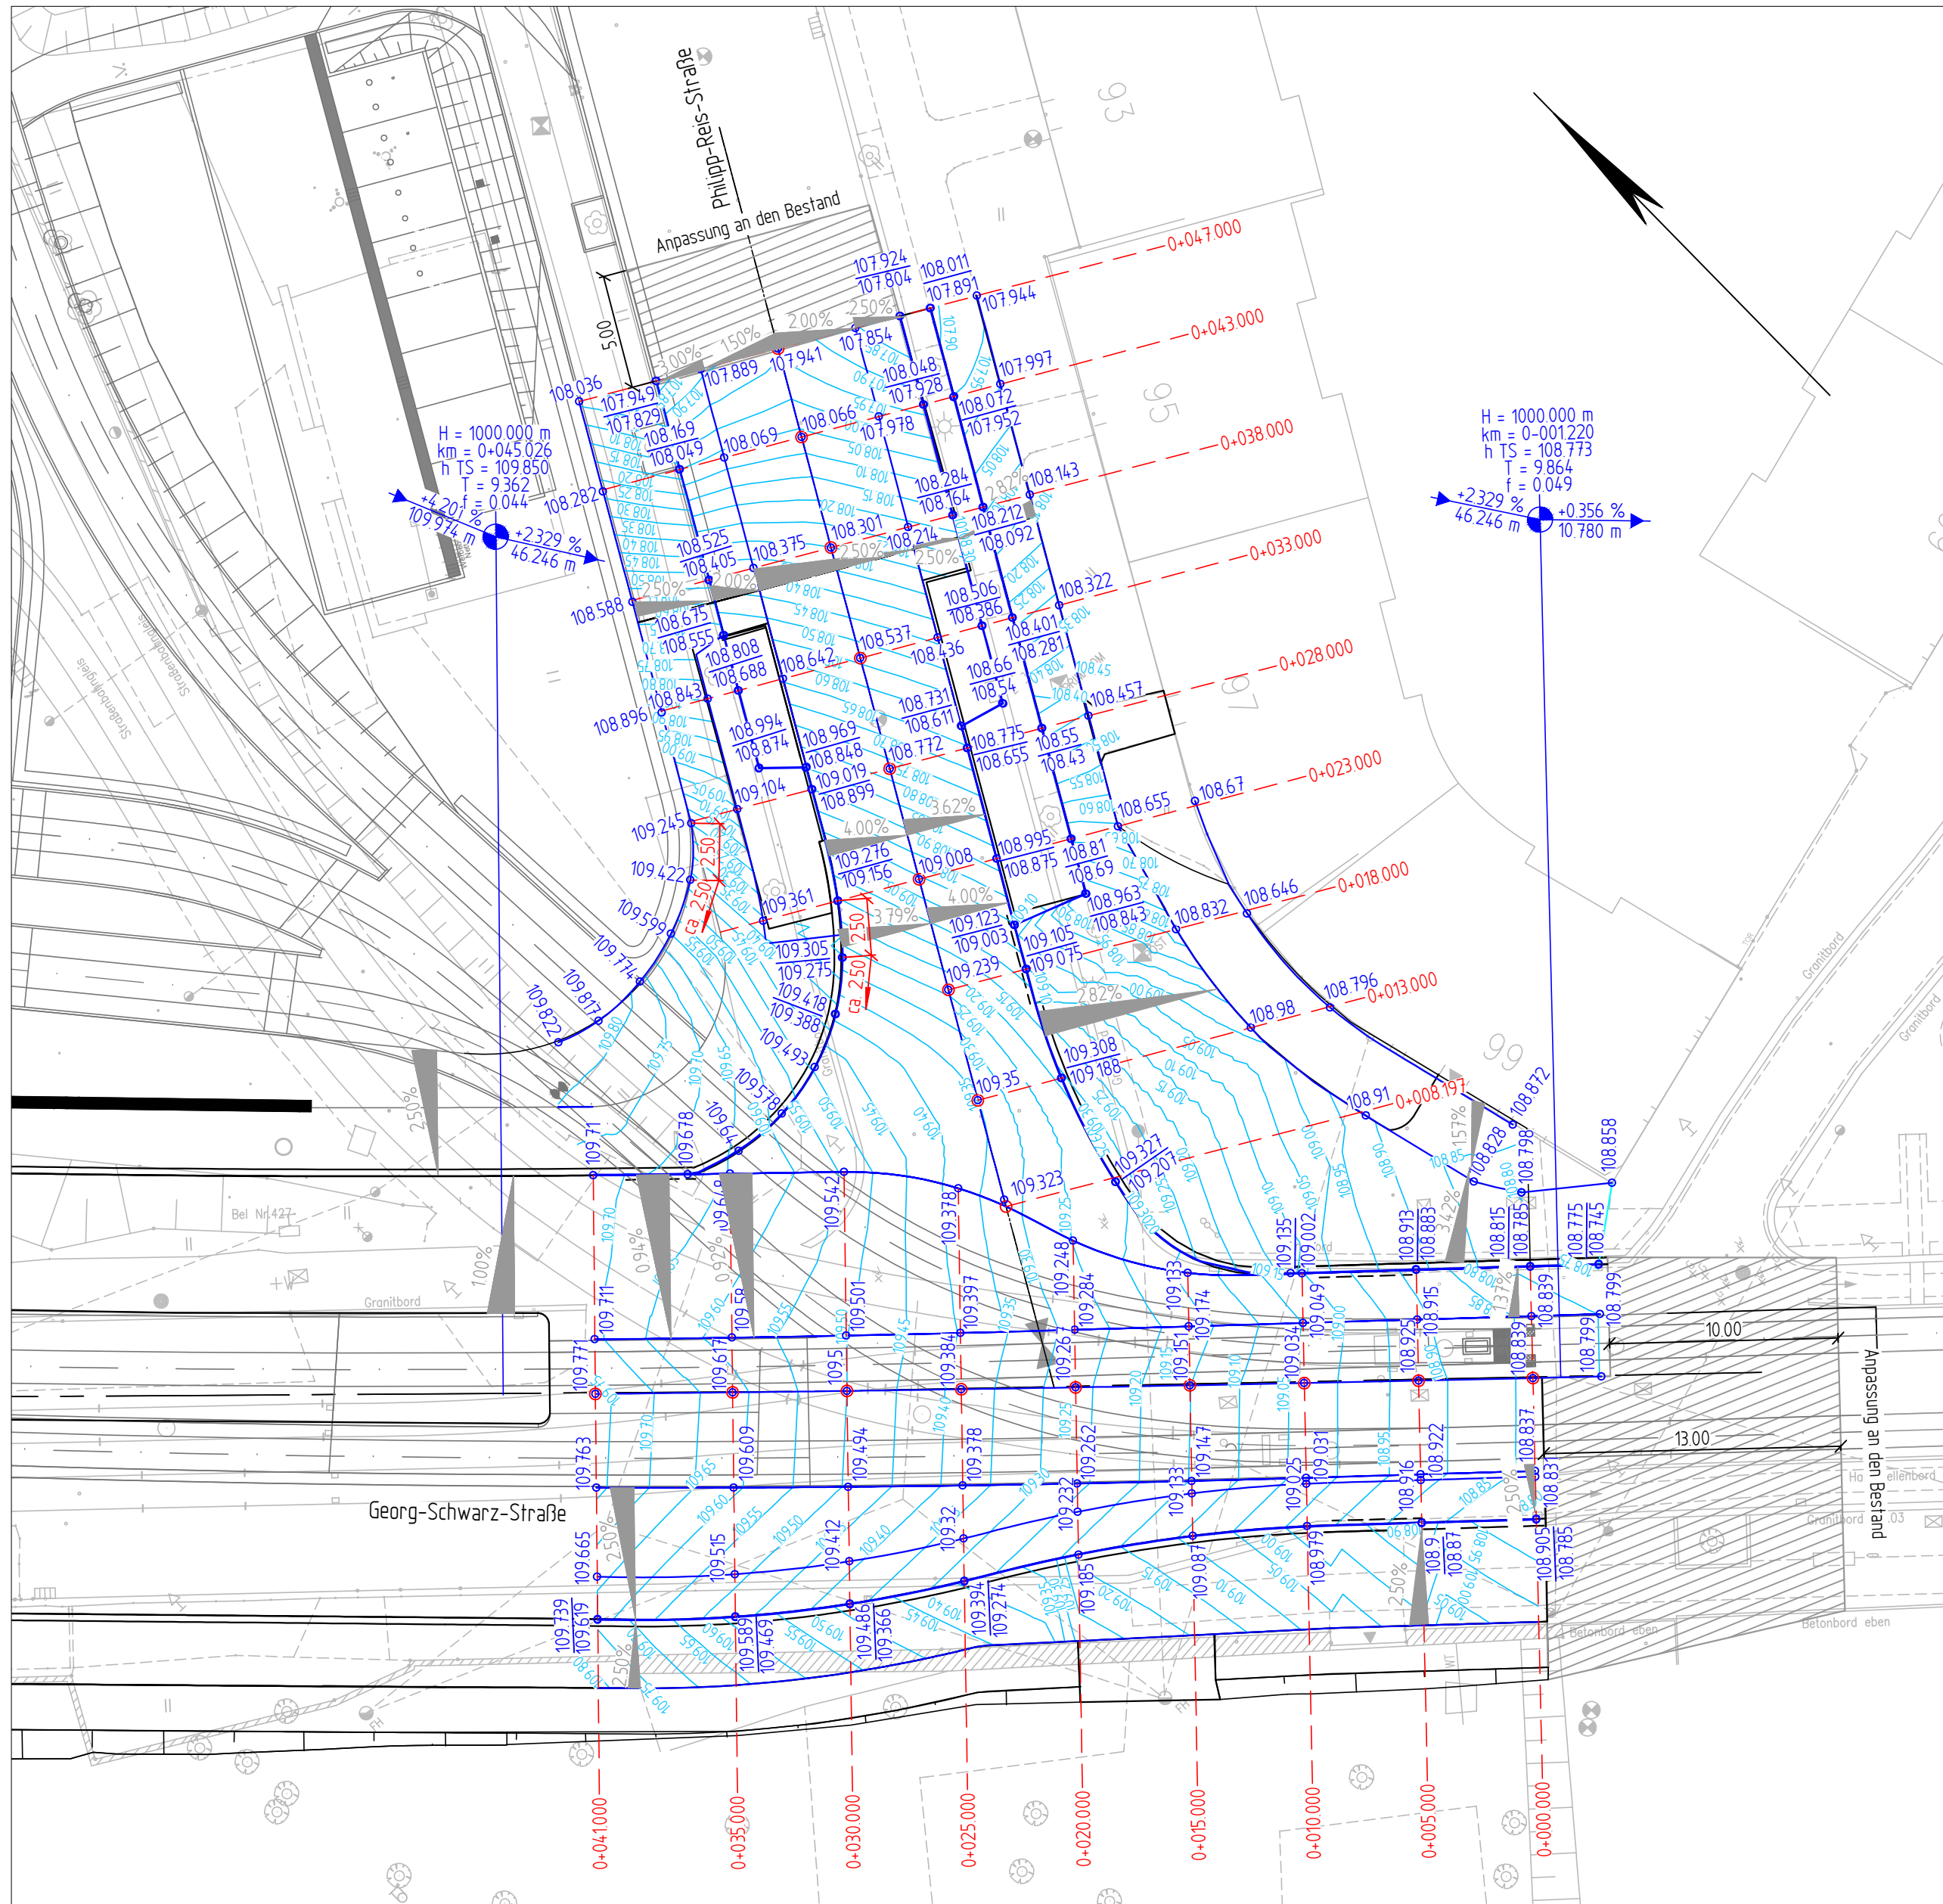


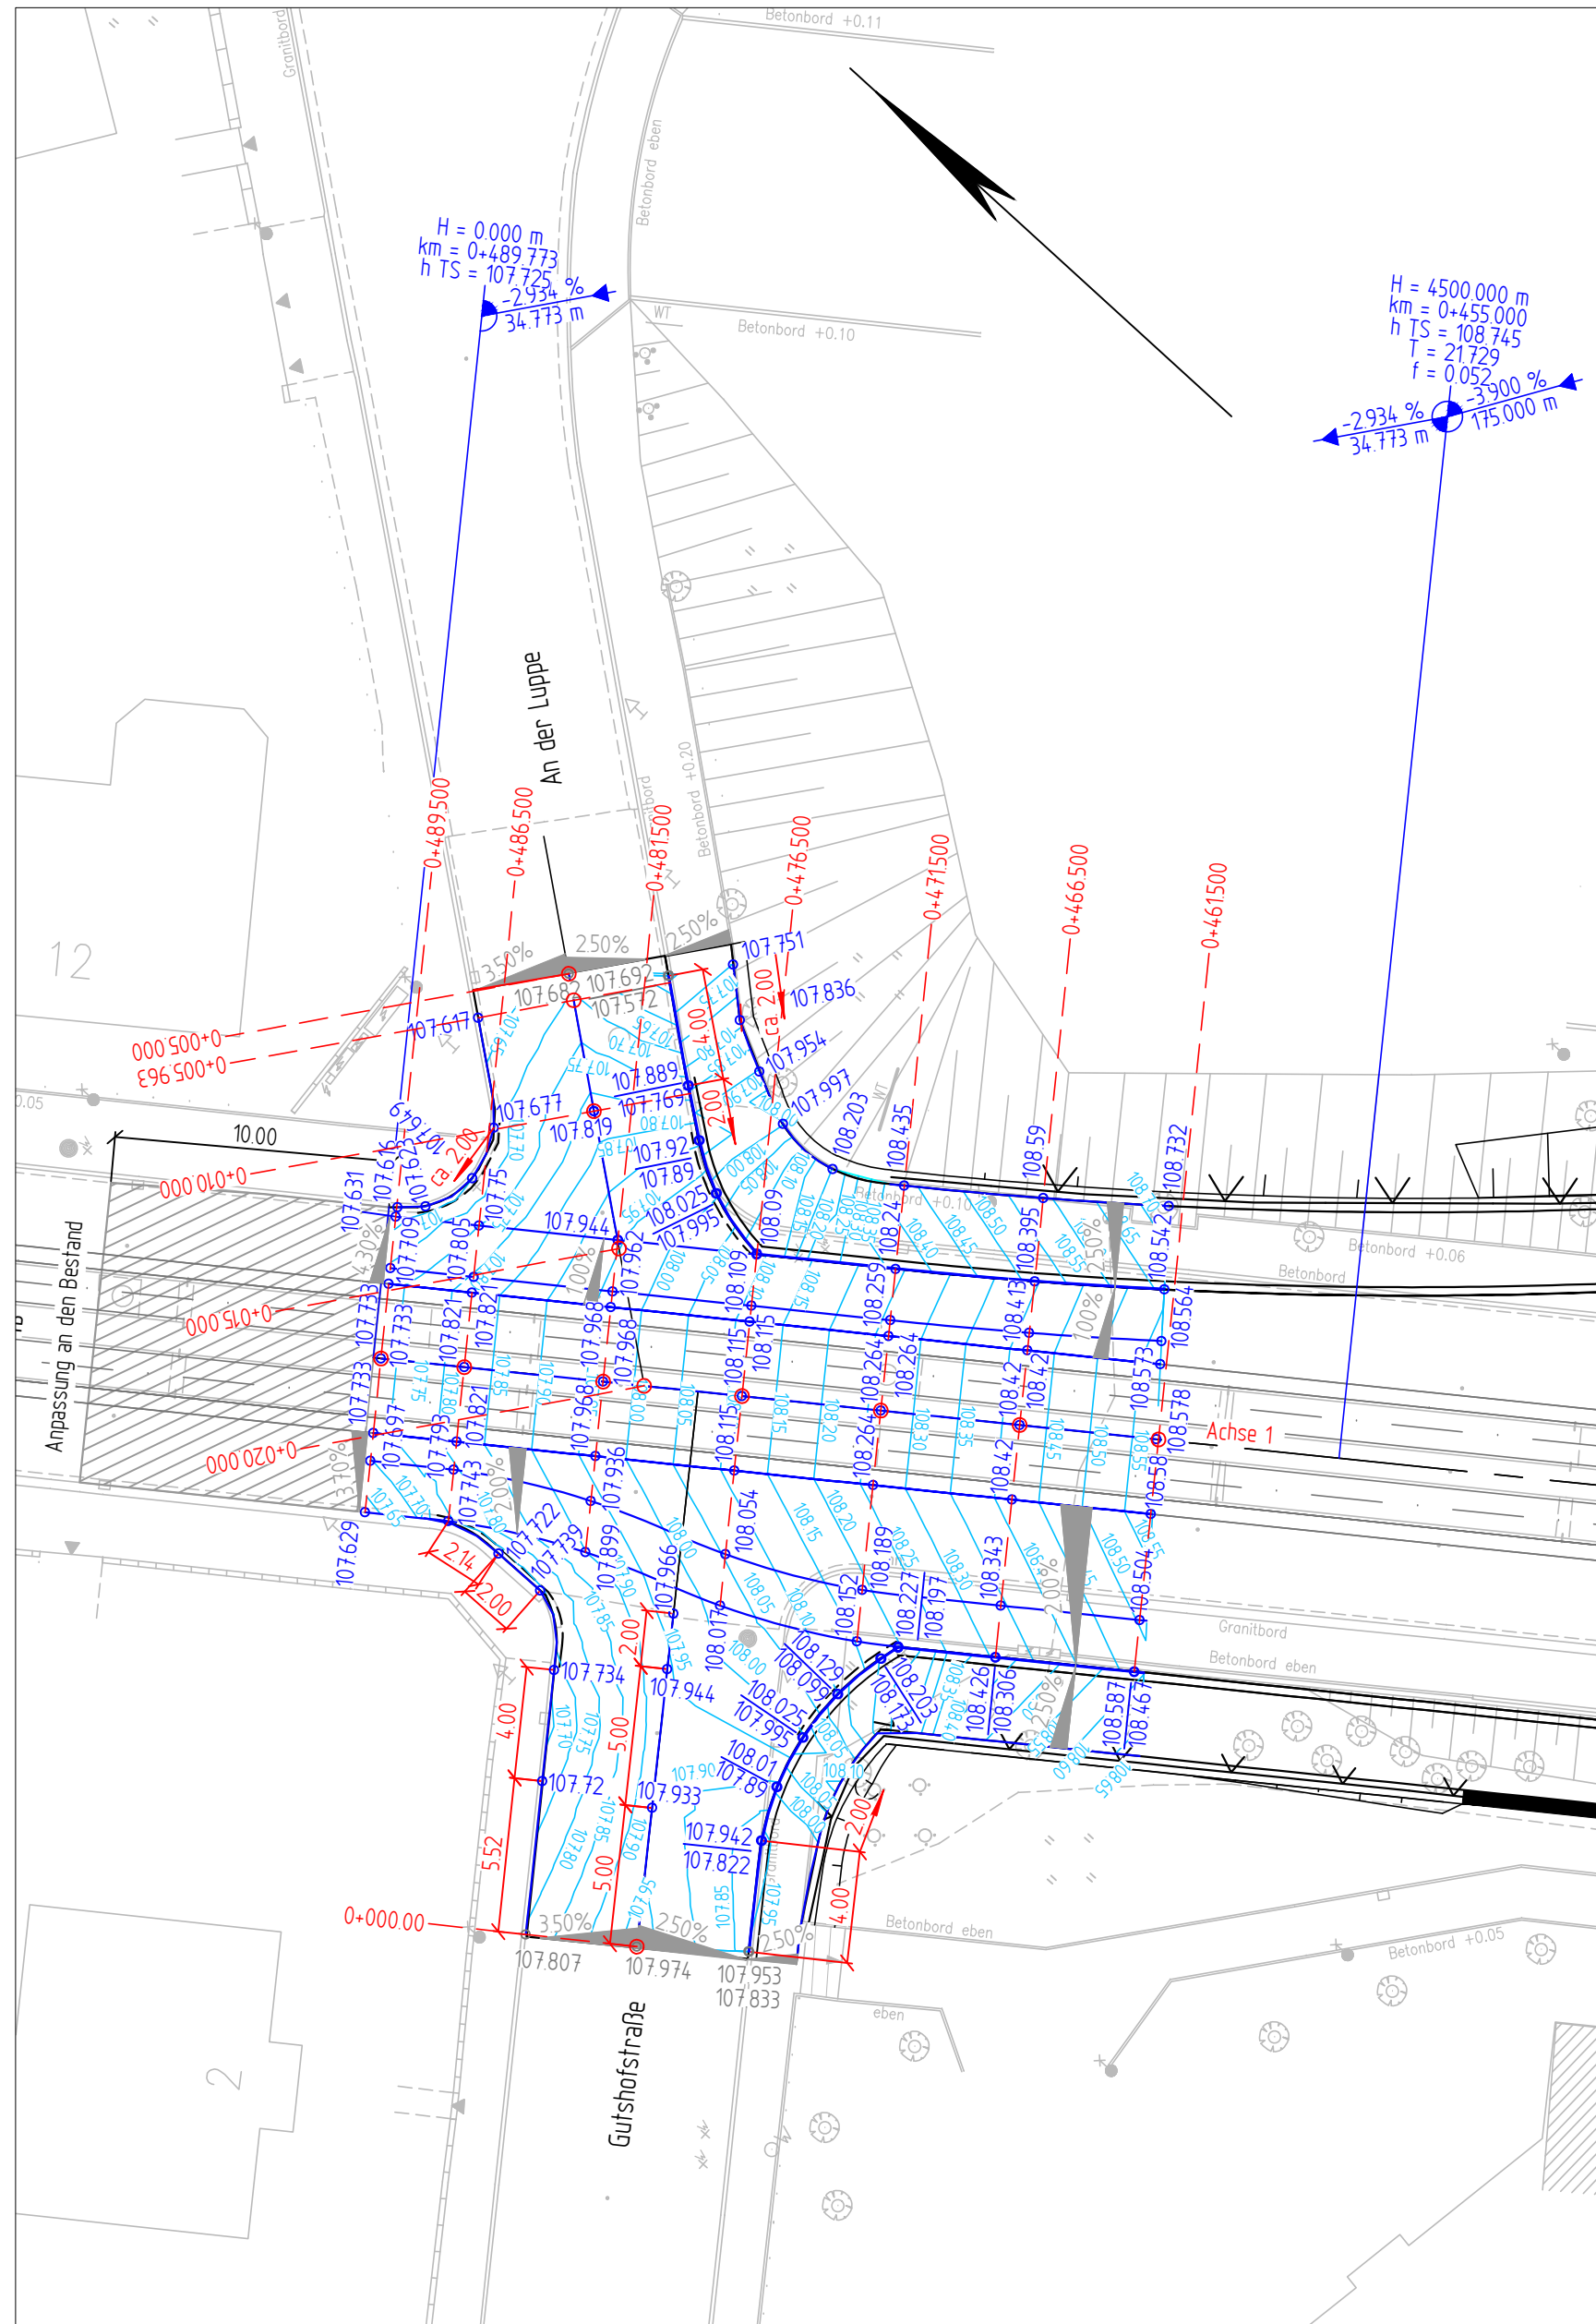

Zeichenerklärung

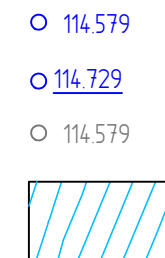

○ 114.579
○ 114.729
○ 114.579
Höhenlinien

Deckenhöhen, Planung
Deckenhöhen, Bord oben
Deckenhöhen, Bestand

Neigungsbrechpunkt
mit Angabe von
Ausrundungshalbmesser
und Längsneigung und
Abstand zum nächsten
Neigungsbrechpunkt
Gradientenbruchpunkt
Gradiententiefpunkt
Querneigung

Nr.	Art der Änderung	Datum	Zeichen

Bearbeitet:	
Gezeichnet:	
Geprüft:	
Projekt-Nr.:	

Stadt Leipzig Mobilitäts- und Tiefbauamt 66 Prager Straße 118 - 136 04317 Leipzig	Bearbeitet: Gezeichnet: Geprüft:
--	--

Plan zur Ausschreibung



Stadt Leipzig
Mobilitäts- und Tiefbauamt

Unterlage 16.2 /Blatt-Nr.: 2
Deckenhöhenplan 2
Einnünnungen
Georg-Schwarz-Straße/ Leipziger Straße
Maßstab: 1:250

Ersatzneubau Georg-Schwarz-Brücken einschließlich Umbau Am Ritterschloßchen

aufgestellt:	
Leipzig, den	Dipl.-Ing. M.Jana Amtsleiter



HP A1

HP A1