


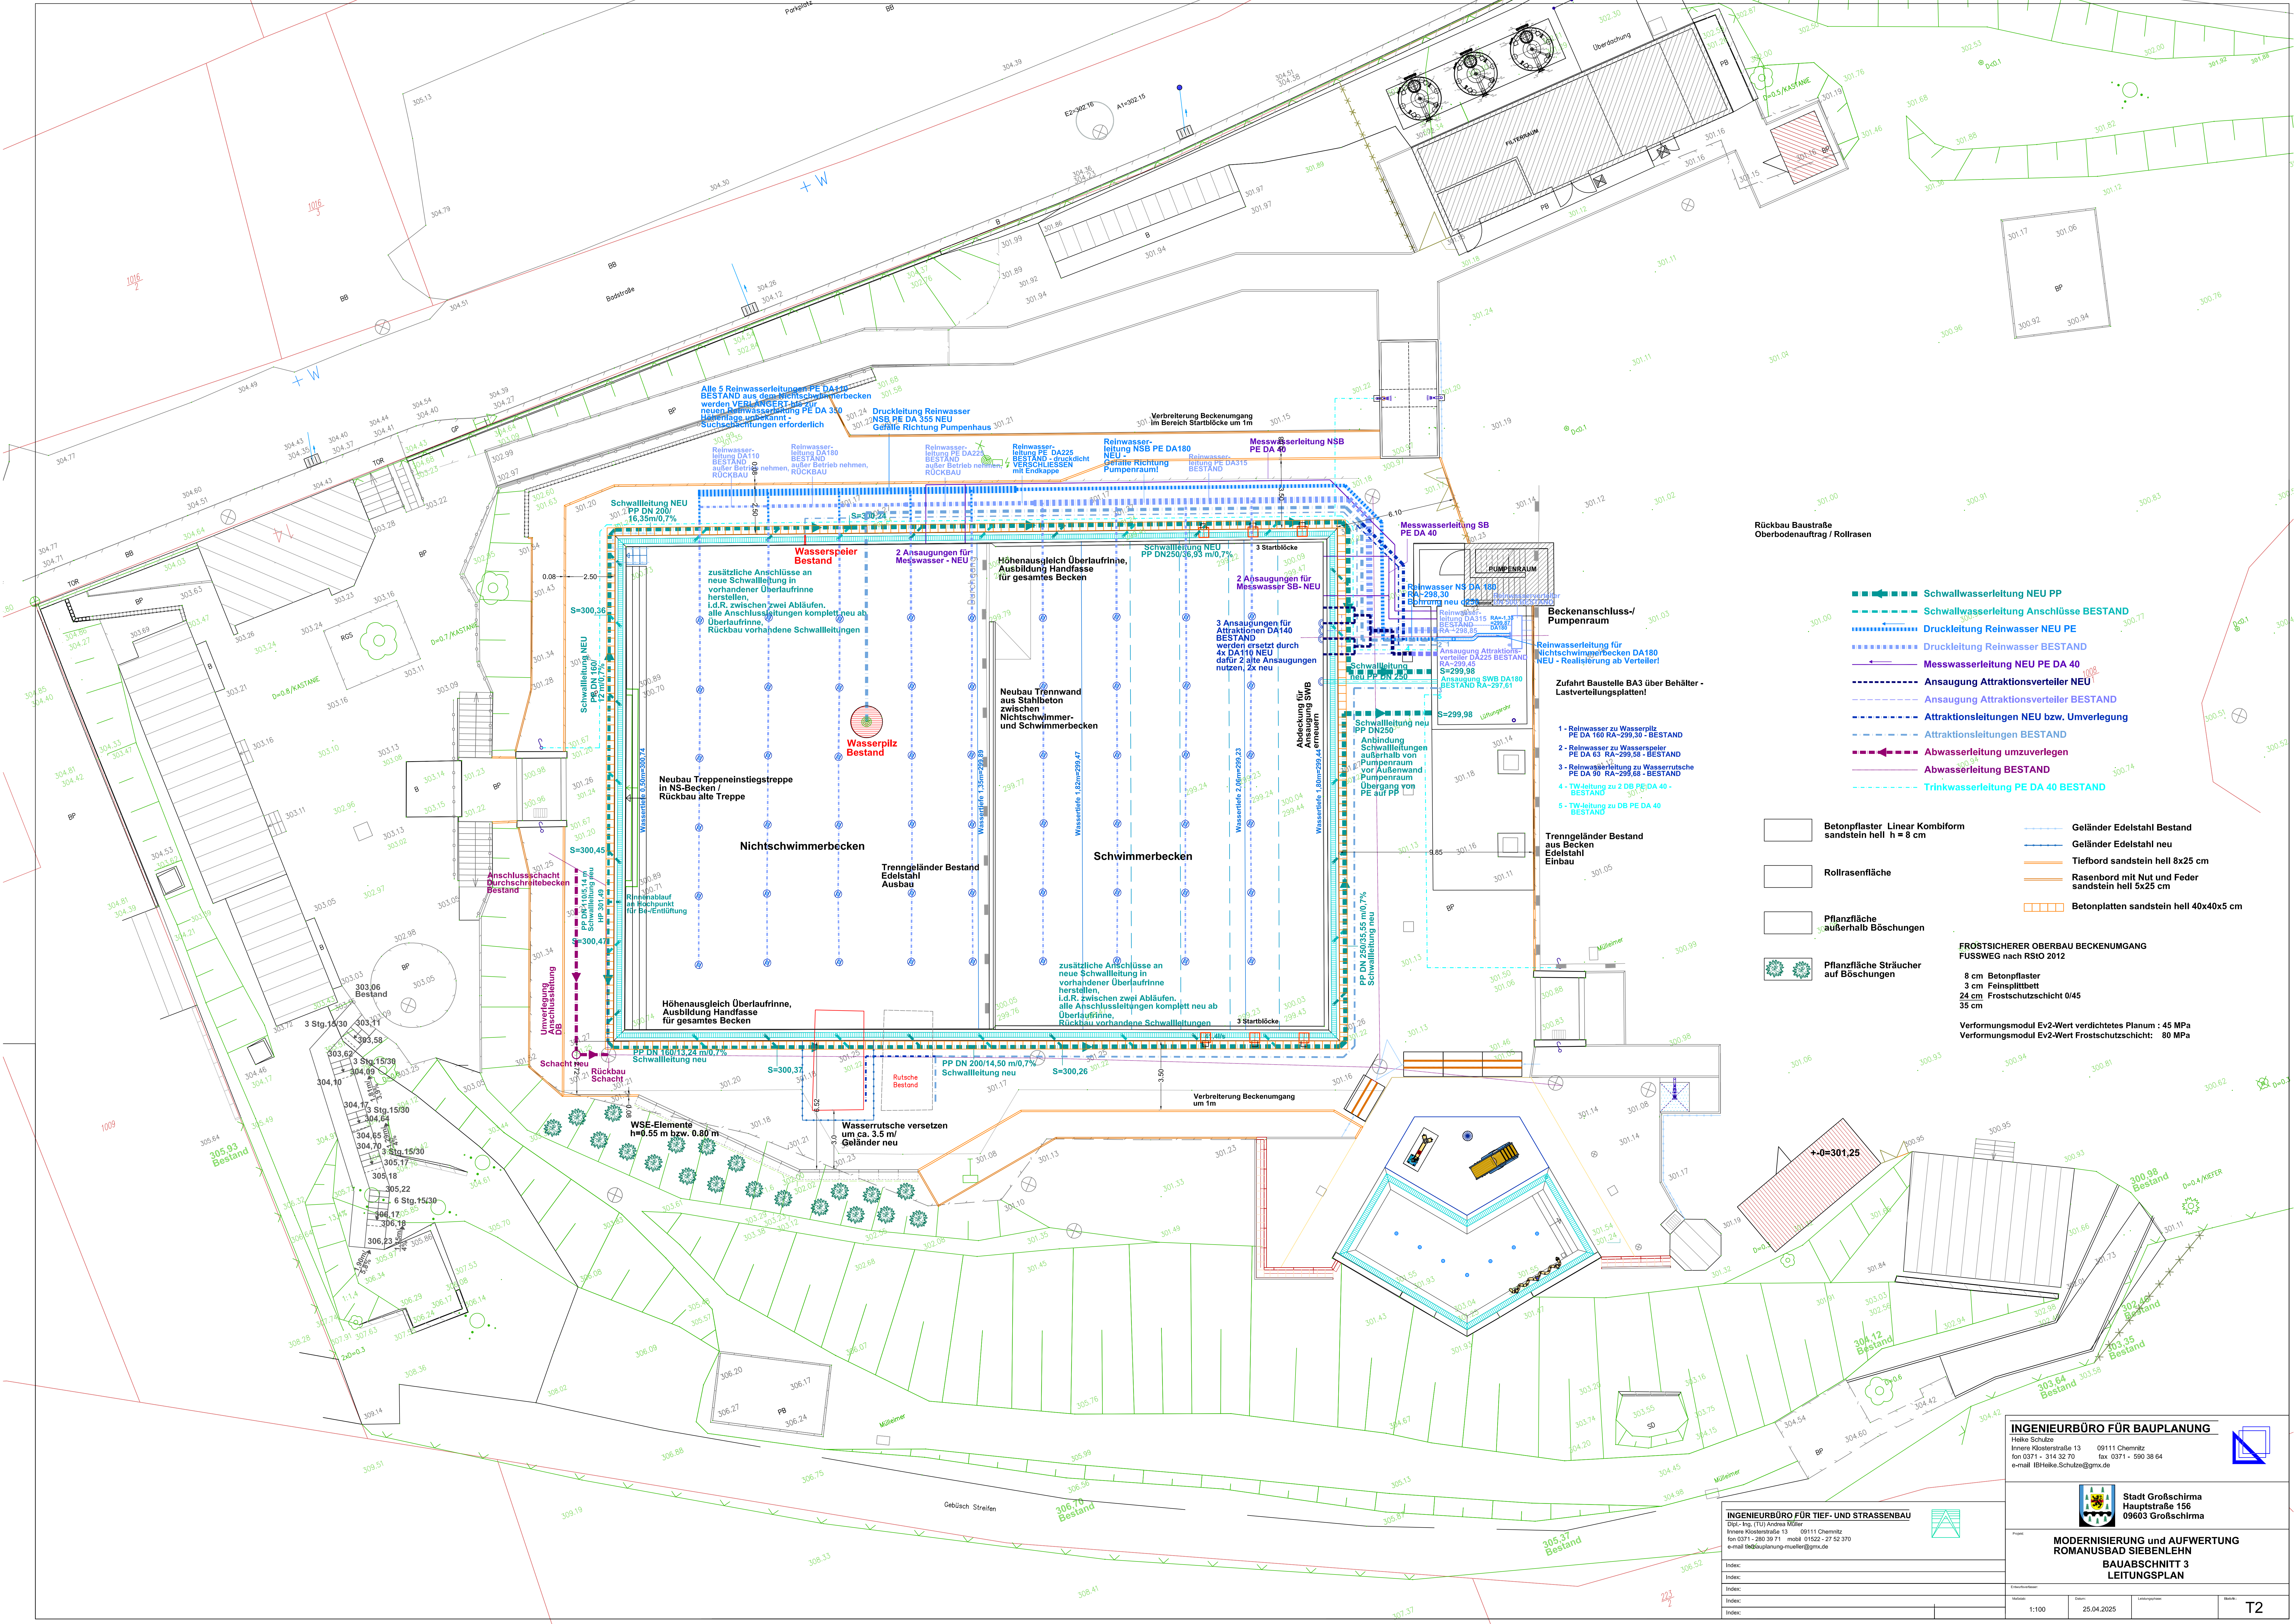

- Schwallwasserleitung NEU PP
- Schwallwasserleitung Anschlüsse BESTAND
- Druckleitung Reinwasser BESTAND
- Messwasserleitung NEU PE DA 40
- Ansaugung Attraktionsverteiler NEU
- Ansaugung Attraktionsverteiler BESTAND
- Attraktionsleitungen NEU bzw. Umverlegung
- Attraktionsleitungen BESTAND
- Abwasserleitung umzuverlegen
- Abwasserleitung BESTAND
- Trinkwasserleitung PE DA 40 BESTAND

- Betonpflaster Linear Kombiform sandstein hell h = 8 cm
- Rollrasenfläche
- Pflanzfläche außerhalb Böschungen
- Pflanzfläche Sträucher auf Böschungen

- Geländer Edelstahl Bestand
- Geländer Edelstahl neu
- Tiefbord sandstein hell 8x25 cm
- Rasenbord mit Nut und Feder sandstein hell 5x25 cm
- Betonplatten sandstein hell 40x40x5 cm

FROSTSICHERER OBERBAU BECKENUMGANG
FUSSWEG nach RStO 2012

8 cm Betonpflaster
3 cm Feinsplittbett
24 cm Frostschutzschicht 0/45
35 cm

Verformungsmodul Ev2-Wert verdichtetes Planum : 45 MPa
Verformungsmodul Ev2-Wert Frostschutzschicht: 80 MPa

INGENIEURBÜRO FÜR BAUPLANUNG

Heiko Schuler
Innere Klosterstraße 13 09111 Chemnitz
fon 0371 - 314 32 70 fax 0371 - 590 38 64
e-mail iBHeiko.Schuler@gmx.de



Stadt Großschirma
Hauptstraße 156
09603 Großschirma

MODERNISIERUNG UND AUFWERTUNG
ROMANUSBAD SIEBENLEHN
BAUABSCHNITT 3
LEITUNGSPLAN

INGENIEURBÜRO FÜR TIEF- UND STRASSENBAU
Dipl.-Ing. (TU) Andrea Müller
Innere Klosterstraße 13 09111 Chemnitz
fon 0371 - 290 39 71 e-mail 01522-27 52 370
e-mail iB@bauplanung-mueller@gmx.de

Index				
Index				
Index				
Index				
Index				

Maßstab	Datum	Leitungsschnitt	Bemerk.
1:100	25.04.2025		T2