


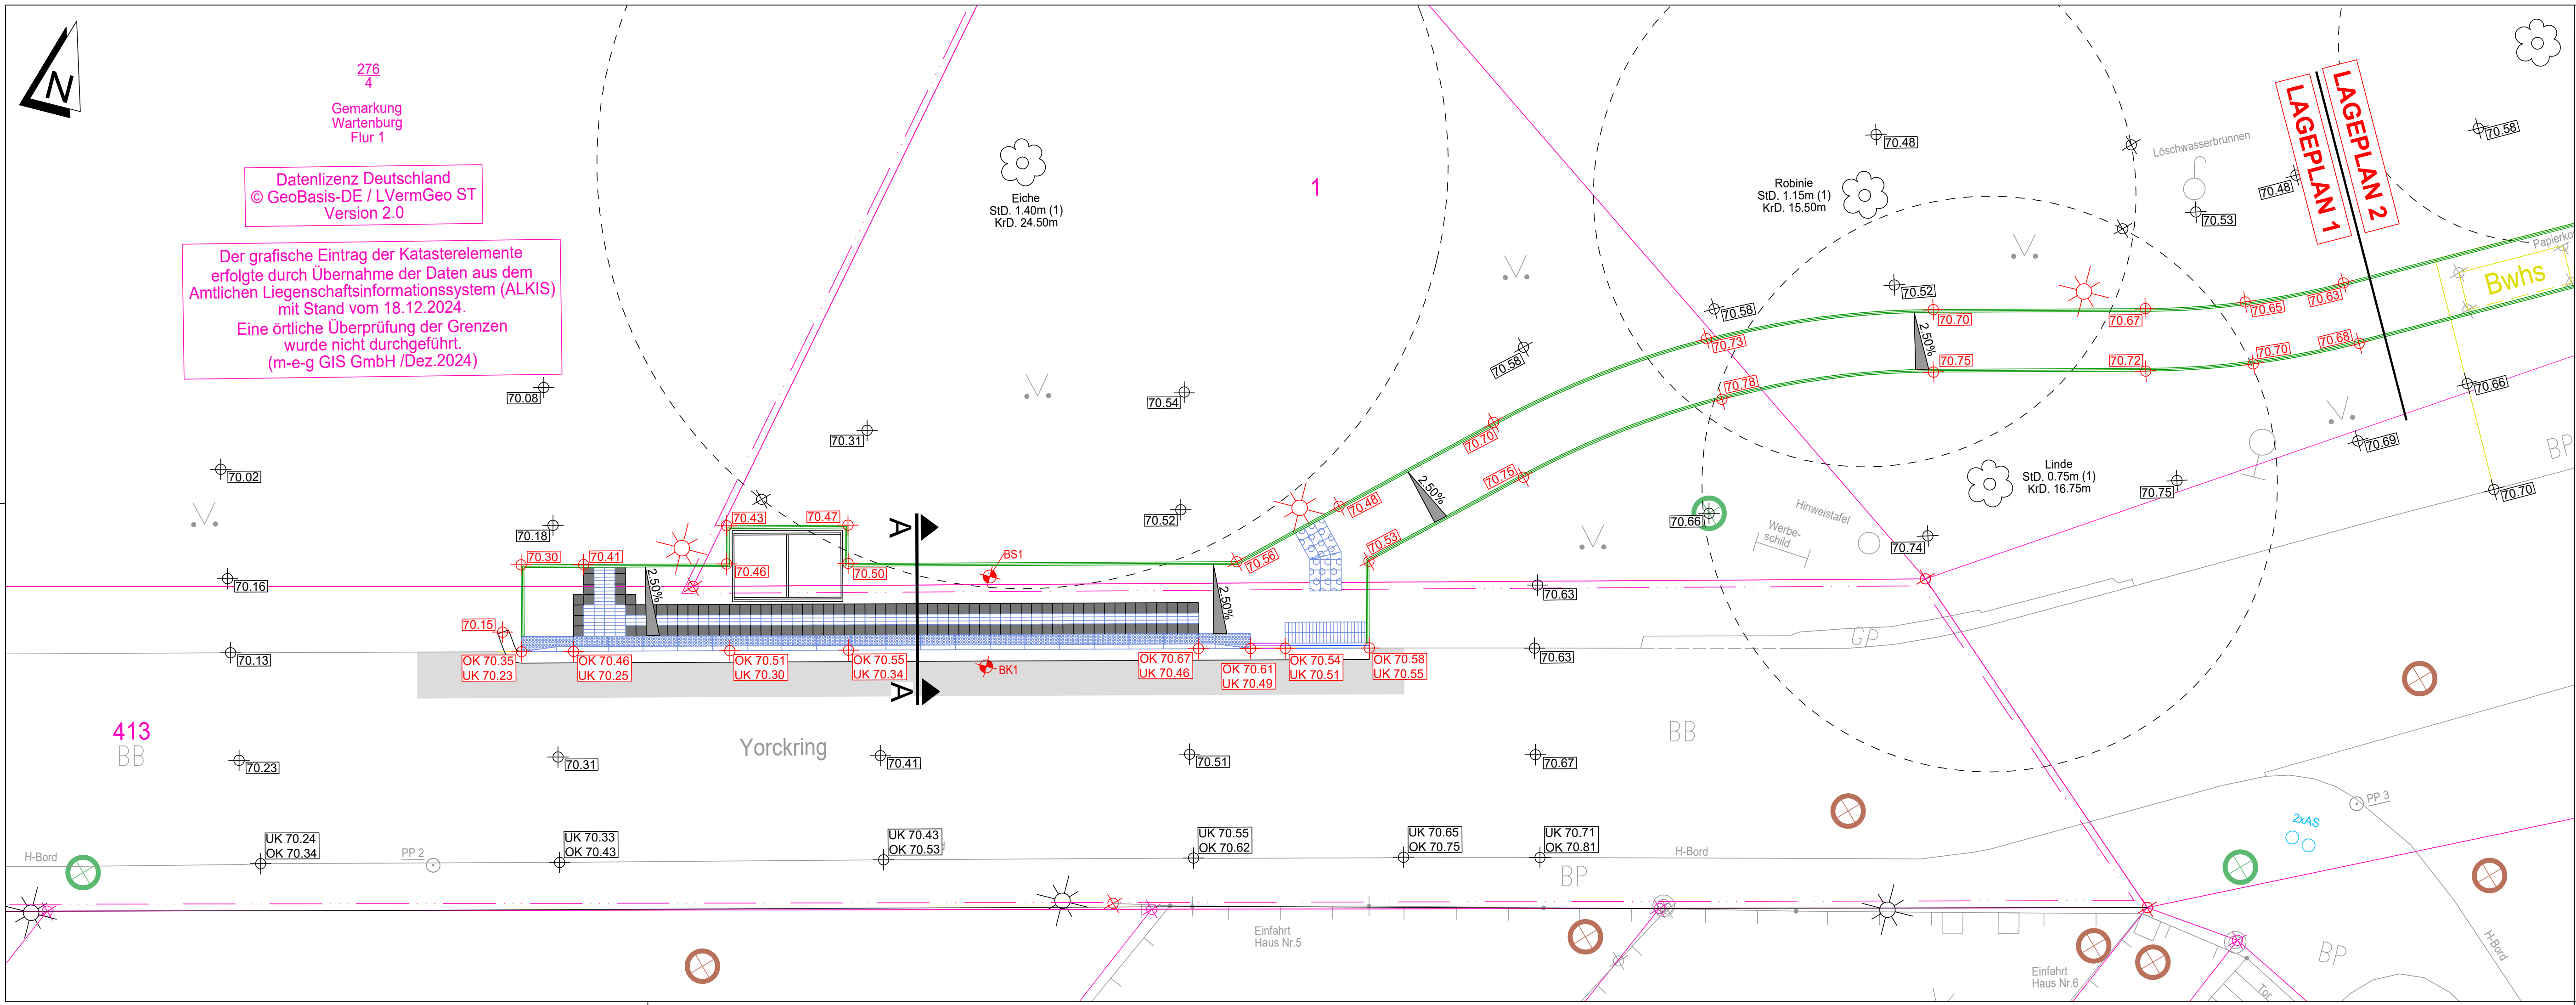

Planzeichenerklärung

- ⊕ 70.65 Höhenpunkt Bestandshöhe
- ⊕ 70.70 Höhenpunkt Planungshöhe
- ==== Hochbordstein, Format 15/30 gepl.
- ==== Rundbordstein, Format 15/22 gepl.
- ==== Tiefbordstein, Format 8/25 gepl.
- ==== Absenkstein gepl.
- ==== Schwerlastkastenrinne gepl.
- ☀ ☀ ☀ Straßenbeleuchtung best. / entf. / gepl.
- 2.50% Straßenquerneigung
- ⊕ BK1 Bohrpunkt aus Baugrunduntersuchung

Index	Art der Änderung	Datum	Name
-	-	-	-

Zur Information

Bauherr:  Stadt Kemberg Burgstraße 5 06901 Kemberg	Unterlage / Plannummer: 16/01 Planstand: Ausführungsplanung Maßstab: M 1:100 Lagesystem: ETRS'89 Höhensystem: DHHN 2016 Dateiname: 16-XX_LP Blattgröße: 0.950 x 0.297 = 0.282 m²
Bauvorhaben: Stadt Kemberg Neubau von 2 barrierefreien Bushaltestellen am Yorckring im OT Wartenburg Planart / Planbezeichnung: Deckenhöhenplan 1 Bushaltestelle West	