


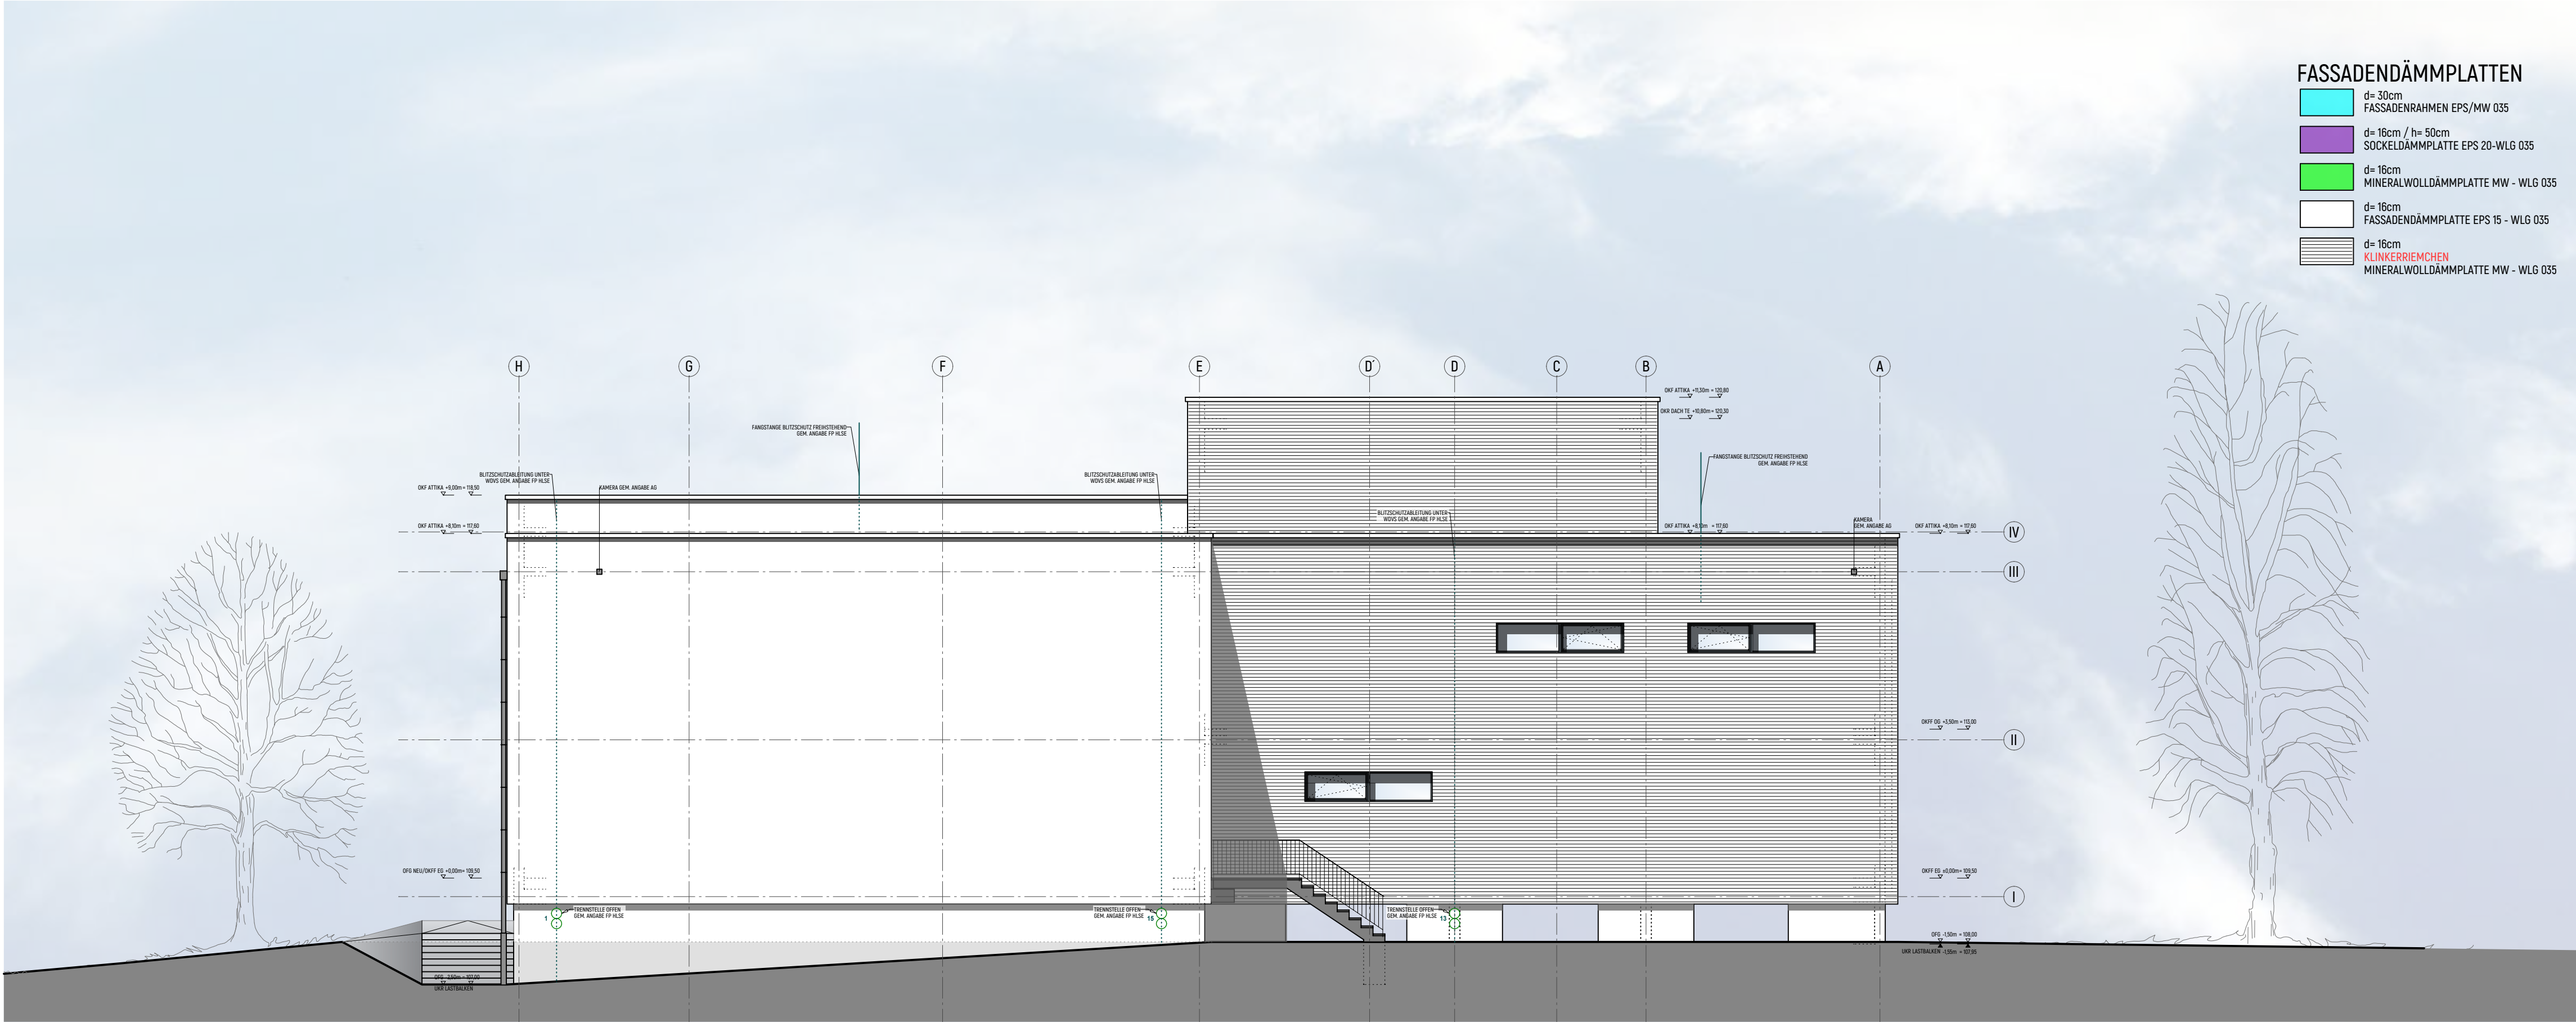

ANSICHTEN NORDOST



ANSICHTEN SÜDWEST

GRUNDSTÜCKSDATEN

KREIS: KREISFREIE STADT LEIPZIG
GEMEINDE: STADT LEIPZIG
GEMARKUNG: LEIPZIG (0415)
FLURSTÜCK: 2572/1

PLANKURZZEICHEN

AS ABSCHLUSSSCHIENE (BODENBELAG)
B BESTAND
BD BODENDURCHBRUCH
BRH BRÜSTUNGSHÖHE
BPR BEWEGUNGSPROFIL (BODENBELAG)
BT BODENSCHUTBTREPP
DD DECKENDURCHBRUCH
DWB DREHWINKELBEGRENZER (FENSTER/TÜR)
F FERTIG
FA FLACHDACHABLAUF
FDF FLACHDACHFENSTER
FFL FENSTERFALZLÜFTUNG
FR FALLRÖHRE
GF GEHÄNGEL
GGT GANZGLASTÜR
HW HEIZKÖRPER
HHK HANDTUCHHEIZKÖRPER

HVK HEIZKREISVERTEILER
HNR HAUSNUMMER
IS INSTALLATIONSSCHACHT
KB KERENBOHRUNG
LH LICHTE BAUMHÖHE
MW MAUERWERK
N NEU (NEUBAU)
NA NOTABLAUF
O OBER
OFG OBERFLÄCHE GELÄNDE
OKFB OBERKANTE FERTIG-B
OKBR OBERKANTE ROH-B
OKFF OBERKANTE FERTIG-N
OKFN OBERKANTE ROH-N
OL OBERLICHT
R ROH
RH RAUMHOCH
RR ROHBAU-RICHTMASZ

RS RAFFSTÖRE
RO RETUNGSOFFNUNG
RW RETUNGSWEG
SF STANDFLÜGEL
SSG SONNENSCHUTZGLAS
T-DS TÜR DICHTSCHLIESSEND
T-DS-SS TÜR DICHT- UND SELBSTSCHLIESZEND
T-RS TÜR RAUCHDICHT UND SELBSTSCHLIESZEND
TSO-SS TÜR FEUERHEIMEND, RAUCHDICHT UND SELBSTSCHLIESZEND
TB TROCKENBAU
TS TRENNWAND (BODENBELAG)
TW TRENNWAND
UHD UNTERHANGSDECKE
UHD-B UHD ZUM SCHALLSCHUTZ VOR DARÜBERLIEGENDEM BAD/WC
UHD-BEJ UHD-B IM EIGENEM WOHNBEREICH
UHD-F UHD FÜR FLACHDACHABLAUF TERRASSE/DACH (SENKRECHT)
VW VORWAND
WD WANDDURCHBRUCH
WS WANDSCHUTZ

LEGENDE

MAUERWERK

STAHLBETON

DÄMMUNG

TROCKENBAU

INSTALLATIONSEBENE

UNTERHANGSDECKE

A W07

BEZEICHNUNG

BL-NR.

HÖHENANGABEN GRUNDRISS

OKFF [OKBF]

OKRF [OKBR]

HÖHENANGABEN SNITT/ANSICHTEN

OKFF [OKBF]

OKRF [OKBR]

LEGENDE BRANDSCHUTZPLANUNG

BRANDSCHUTZWAND

NOTWENDIGER TREPPENRAUM

NOTWENDIGER FLUR

2. FORTSCHRIBUNG ZUM BS-KONZEPT
STAND 18.12.2023
BRANDSCHUTZKONZEPT STAND 22.05.2019

F90-BAUTEIL

F30-BAUTEIL

RAUCHMELDER

LEGENDE FP HLSE

FP HEIZUNG

FP LÜFTUNG

FP SANITÄR

FP ELEKTRO

WD - WANDDURCHBRUCH

DD - DECKENDURCHBRUCH

BD - BODENDURCHBRUCH

DATENHERKUNFT

DIE EINTRÄGEN DER JEWEILIGEN FACHPLANUNGEN DIENEN NUR ZUR ÜBERSICHT UND SIND IM DETAIL DEN PLANUNTERLAGEN GEM. DATENHERKUNFT ZU ENTNEHMEN!

HS

HOCHSCHULE
LEIPZIG
FACHBEREICH
ARCHITEKTUR
LEIPZIG

INSTALLATIONSSCHÄCHTE

IM PLAN ANGEZEICHNETE LICHT MASSE DER INSTALLATIONSSCHÄCHTE BEZIEHEN SICH NUR AUF DIE BENÖTIGTEN DECKENDURCHBRÜCHE! DIESE SIND VON FP HLSE FESTZULEGEN UND ANZUGEBEN. EINTRÄGEN DER INSTALLATIONSSCHÄCHTE DIENEN NUR ZUR ORIENTIERUNG UND SIND K.E.I.N.E VERBINDLICHEN ANGABEN ZUR LAGE DER TATSÄCHLICHEN LÜFTUNGSANLAGE. DIESE ANGABEN SIND DER FP HLSE ZU ENTNEHMEN.

FP FREIANLAGEN

DIE EINTRÄGEN DER JEWEILIGEN FACHPLANUNGEN DIENEN NUR ZUR ÜBERSICHT UND SIND IM DETAIL DEN PLANUNTERLAGEN GEM. DATENHERKUNFT ZU ENTNEHMEN!

GRUNDLAGE DER PLANUNG BILDET DER
PLANSTAND VOM 18.01.2024
20240108_Außenanlagen_Höhen_Gelände.pdf

büroknoblich

BÜRO KNÖBLICH GmbH - BÜRO ZSCHEPPLIN LEIPZIG
ZUR HEILDE 25 - 04229 ZSCHEPPLIN
TEL 03 34 231 736 80 0 - FAX 03 34 231 736 80 59
www.büroknoblich-leipzig.de

FP TRAGWERKSPLANUNG

DIE EINTRÄGEN DER JEWEILIGEN FACHPLANUNGEN DIENEN NUR ZUR ÜBERSICHT UND SIND IM DETAIL DEN PLANUNTERLAGEN GEM. DATENHERKUNFT ZU ENTNEHMEN!

GRUNDLAGE DER PLANUNG BILDET DIE GENEHMIGUNGSSTATIK
MIT STAND 07.12.2023.

PLANUNGSGRUPPE BARZ

PLANUNGSGRUPPE BARZ
LEIPZIG
www.planungsgruppe-barz.de

FP AUFZUG

DIE EINTRÄGEN DER JEWEILIGEN FACHPLANUNGEN DIENEN NUR ZUR ÜBERSICHT UND SIND IM DETAIL DEN PLANUNTERLAGEN GEM. DATENHERKUNFT ZU ENTNEHMEN!

GRUNDLAGE DER PLANUNG BILDET DIE ENTWURFSPLANUNG
MIT STAND 10.01.2024.

PLANUNGSGRUPPE M+M AG

Walter-Kühn-Strasse 1b
04105 Leipzig
fon 03 41 52 11 35-0
fax 03 41 52 11 35-10
mail info@mmg.com
www.mmg.com

HÖHENBEZUG

OKFF EG +0,00m ENTSPRICHT 109,50m ü.NHN GEM. GENEHMIGUNGSPLANUNG - LAGEPLAN ZUM BAUANTRAG - DIPL.-ING. TORSTEN ENGNATH - STAND 17.09.2019

URheberRECHTSSCHUTZhinWEIS

DIESE ZEICHNUNG IST AUSSCHLIESSLICH UNSER EIGENTUM UND URHEBERRECHTLICH GESCHÜTZT. OHNE UNSERE ZUSTIMMUNG DARF SIE IN KEINER FORM VERWERTET ODER DITTEN ZUGÄNGLICH GEMACHT WERDEN. MISSBRAUCH WIRD ZIVIL- UND STRAFRECHTLICH VERFOLGT (§ 106 URHEBERRECHT).

BODENBELAG

DIE EINGETRAGENEN DARSTELLUNGEN DES BODENBELAGS DIENEN NUR ZUR ORIENTIERUNG UND STELLEN KEINE VERBINDLICHEN VERLEGEPLÄNE DAR!

DATENHERKUNFT - PLANUNGSGRUNDLAGE

GRUNDLAGE DER PLANUNG BILDET DIE BESTANDSVERMESSUNG DIPL.-ING. TORSTEN ENGNATH MIT STAND 22.01.2019.

WICHTIGE HINWEISE FÜR DEN AUSFÜHRENDEN!

1. MIT DEN ARBEITEN DARF ERST NACH VORLIEGEN DER BAUGENEHMIGUNG BEGONNEN WERDEN.
2. SÄMTLICHE MASSE SIND RECHTZEITIG VOR BEGINN DER ARBEITEN DURCH DEN AUSFÜHRENDEN VERBINDLICH ZU PRÜFEN.
UNSTIMMIGKEITEN SIND DEM PLANVERFASSER UNVERZÜGLICH MITZUTEILEN.
3. ES WIRD EBENFALLS ZUM BESTANDTEIL DER VORLIEGENDEN PLÄNE:
3.1. DIE DAZUGEHÖRIGEN SNITTE, DETAILS, ANSICHTEN
3.2. DIE BAU- UND LEISTUNGSBESCHREIBUNG BZW. DIE ANGABEN DES LEISTUNGSVERZEICHNISS
3.3. DIE PROJEKTUNTERLAGEN DER FACHPLÄNER BZW. FACHUNTERNEHMEN FÜR:
3.3.1. HAUSTECHNIK (SANITÄR, HEIZUNG, LÜFTUNG) / 3.3.2. ELEKTRO / 3.3.3. AUFZUG
3.4. DIE BERECHNUNGEN UND AUSFÜHRUNGSUNTERLAGEN DER STATIK / TRAGWERKSPLANUNG
3.5. DIE BAUGENEHMIGUNG, DIE GEPRÜFTE STATIK SOWIE EINSCHLIESSLICH ALLER IN VORGESANNEN BESTANDTEILEN BEIHALTENEN ÖFFENTL.-RECHTL. UND BEHÖRDLICHEN AUFLAGEN.
4. SÄMTLICHE IN DEN PUNKTEN 3.1.-3.5. GENANNTEN BESTANDTEILEN SIND DURCH DEN AUSFÜHRENDEN RECHTZEITIG VOR AUSFÜHRUNGSBEGINN VOM DER OBJEKT- ÜBERWACHUNG / BAUÜBERWACHUNG ABZUFORDERN UND AUF ÜBEREINSTIMMUNG ZU ÜBERPRÜFEN.
UNSTIMMIGKEITEN SIND DEM PLANVERFASSER UNVERZÜGLICH MITZUTEILEN.
5. DIE BAUGENEHMIGUNG SOWIE EIN KOMPLETTER AKTUELLER PLANSATZ IST STANDIG VOR ORT DURCH DEN UNTERNEHMER VORZUHALTEN.

AKTUALISIERUNG FASSADENBEREICH KLINKERRIEMCHEN

GEZ.

DATUM

INDEX

09.05.2025

a

AUFTRAGGEBER

SC DHfK LEIPZIG e.V.
AM SPORTFORUM 10
04105 LEIPZIG

SC DHfK LEIPZIG

BAUVORHABEN

ERWEITERUNGSNEUBAU FÜR DEN BSP KANU-RENNSPORT LEIPZIG
KLINGERWEG 2
04229 LEIPZIG

SC DHfK LEIPZIG

ZEICHNUNG

ANSICHTEN NORDOST / SÜDWEST
FASSADENDÄMMPLATTEN

LEISTUNGSPHASE

LEISTUNGSPHASE 5 - WERKPLANUNG

VERF.

KAUERAUF

BEARB.

LANDGRAF

BL.-GR.

DIN A1

BL.-NR.

W16

INDEX

a

M.

1:100-cm.m

DATUM

02.06.2024

ANZAHL

16 / 10

UNTERSCHRIFTEN

PROJEKT-NR.

72.1006

PLANVERFASSER

SISUPLAN GMBH

entwurf + baukonstruktion

04229 LEIPZIG
ERICH-ZIEGLER-ALLEE 13
INFO@SISUPLAN.DE

TEL 0341 319 583 - 50
FAX 0341 319 583 - 73
WWW.SISUPLAN.DE

H/B = 594 / 841 [0.50m2] 72.1006 W16a FassadenNO_SW 1_100-DIN-A1-250509.pdf Allplan 2020