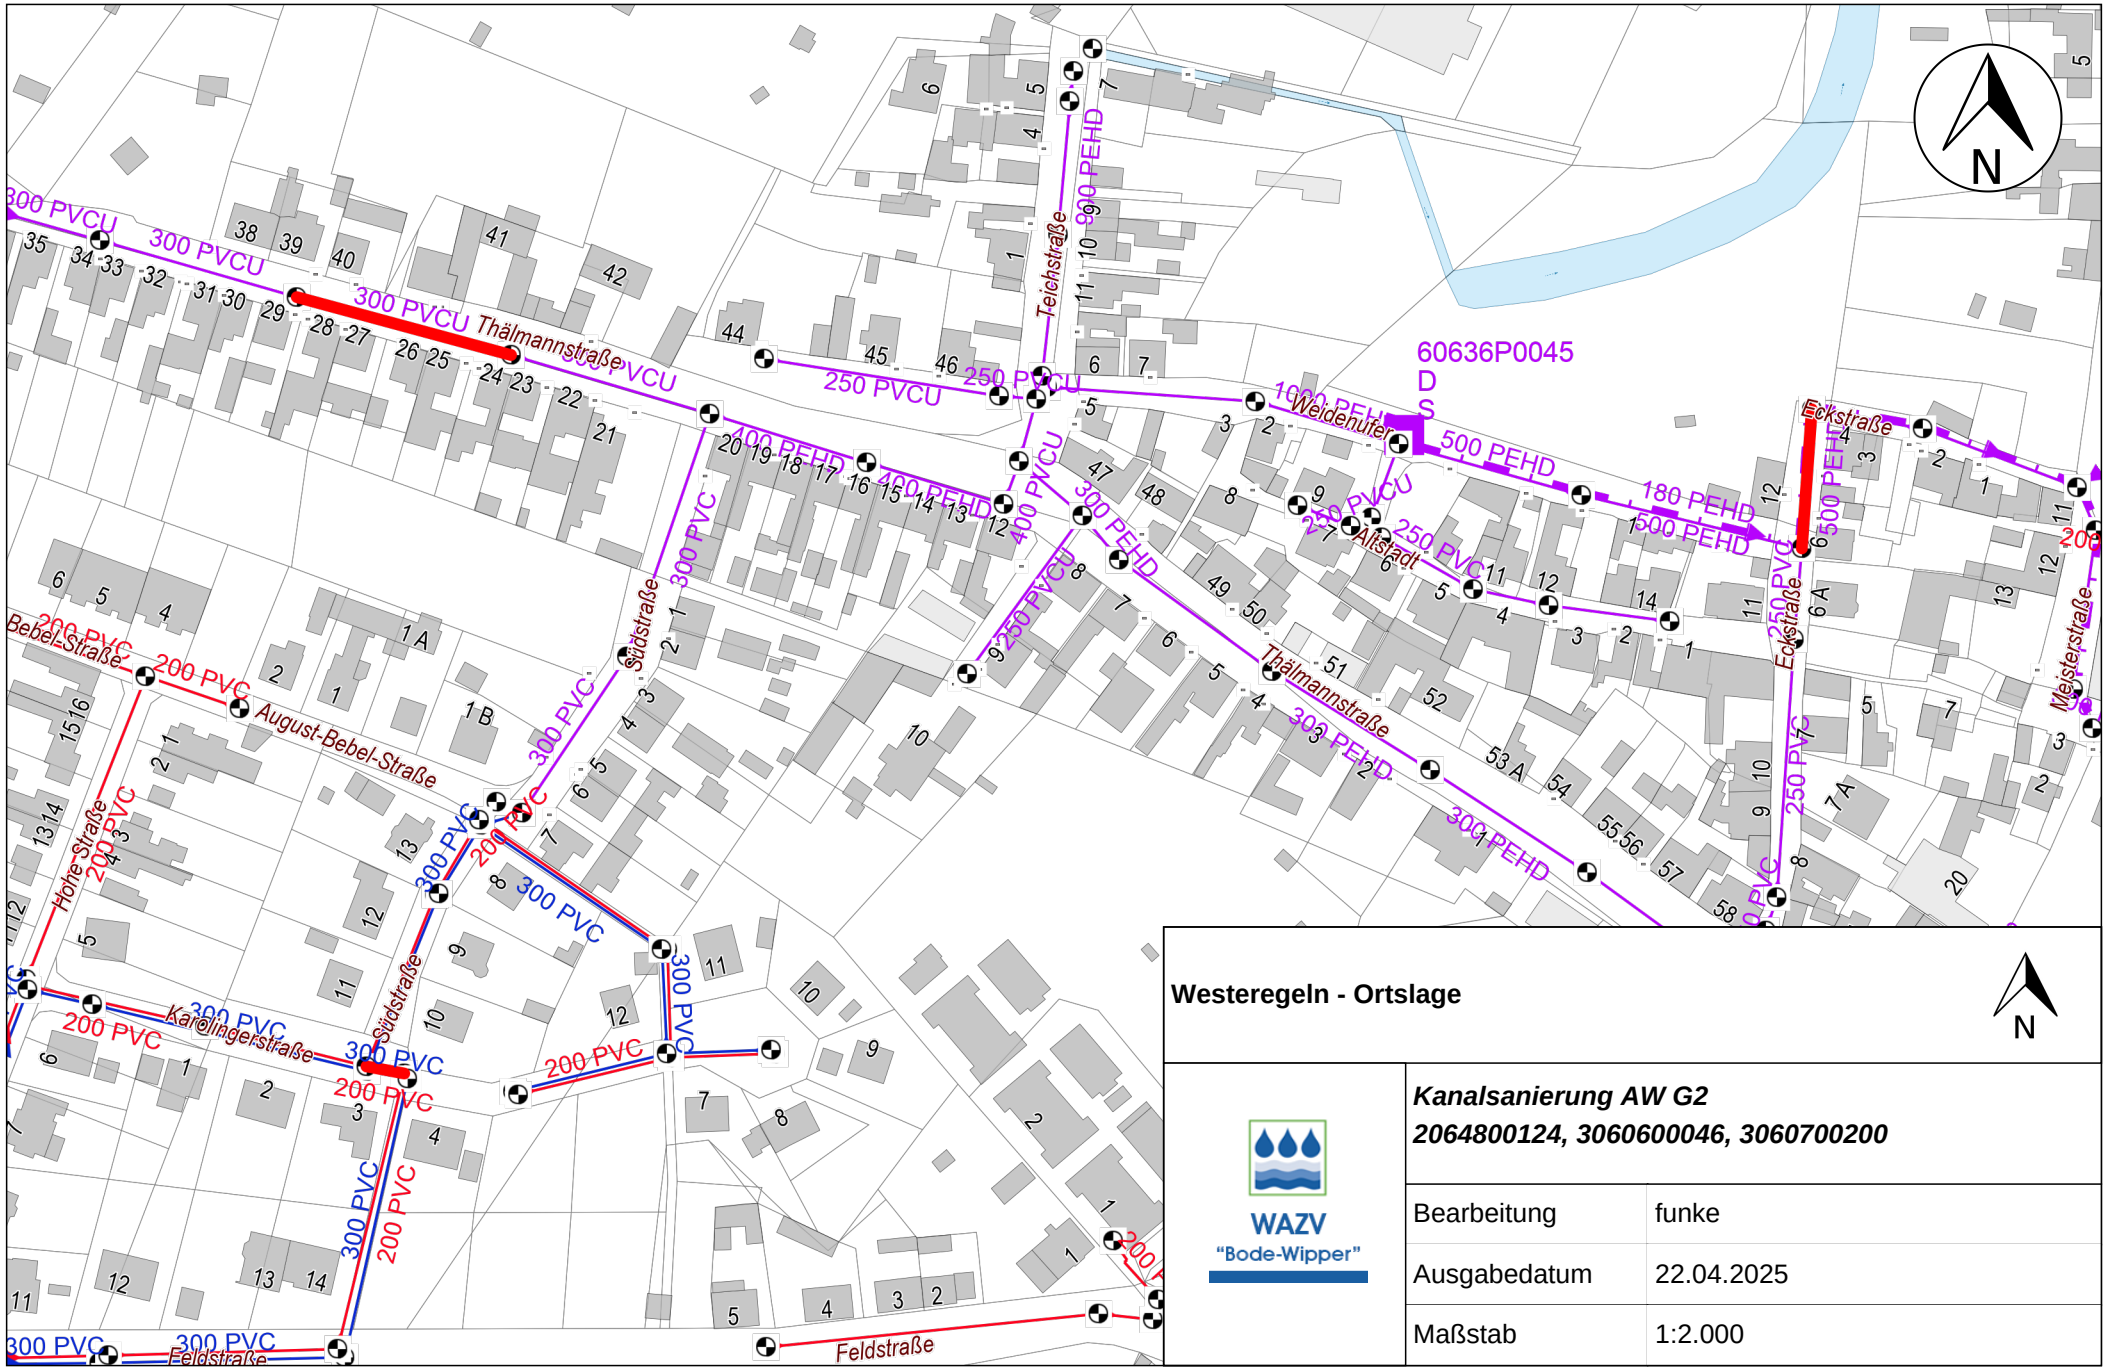

Westeregeln - Ortslage

WAZV "Bode-Wipper"

Kanalsanierung AW G2
2064800124, 3060600046, 3060700200

Bearbeitung	funke
Ausgabedatum	22.04.2025
Maßstab	1:2.000