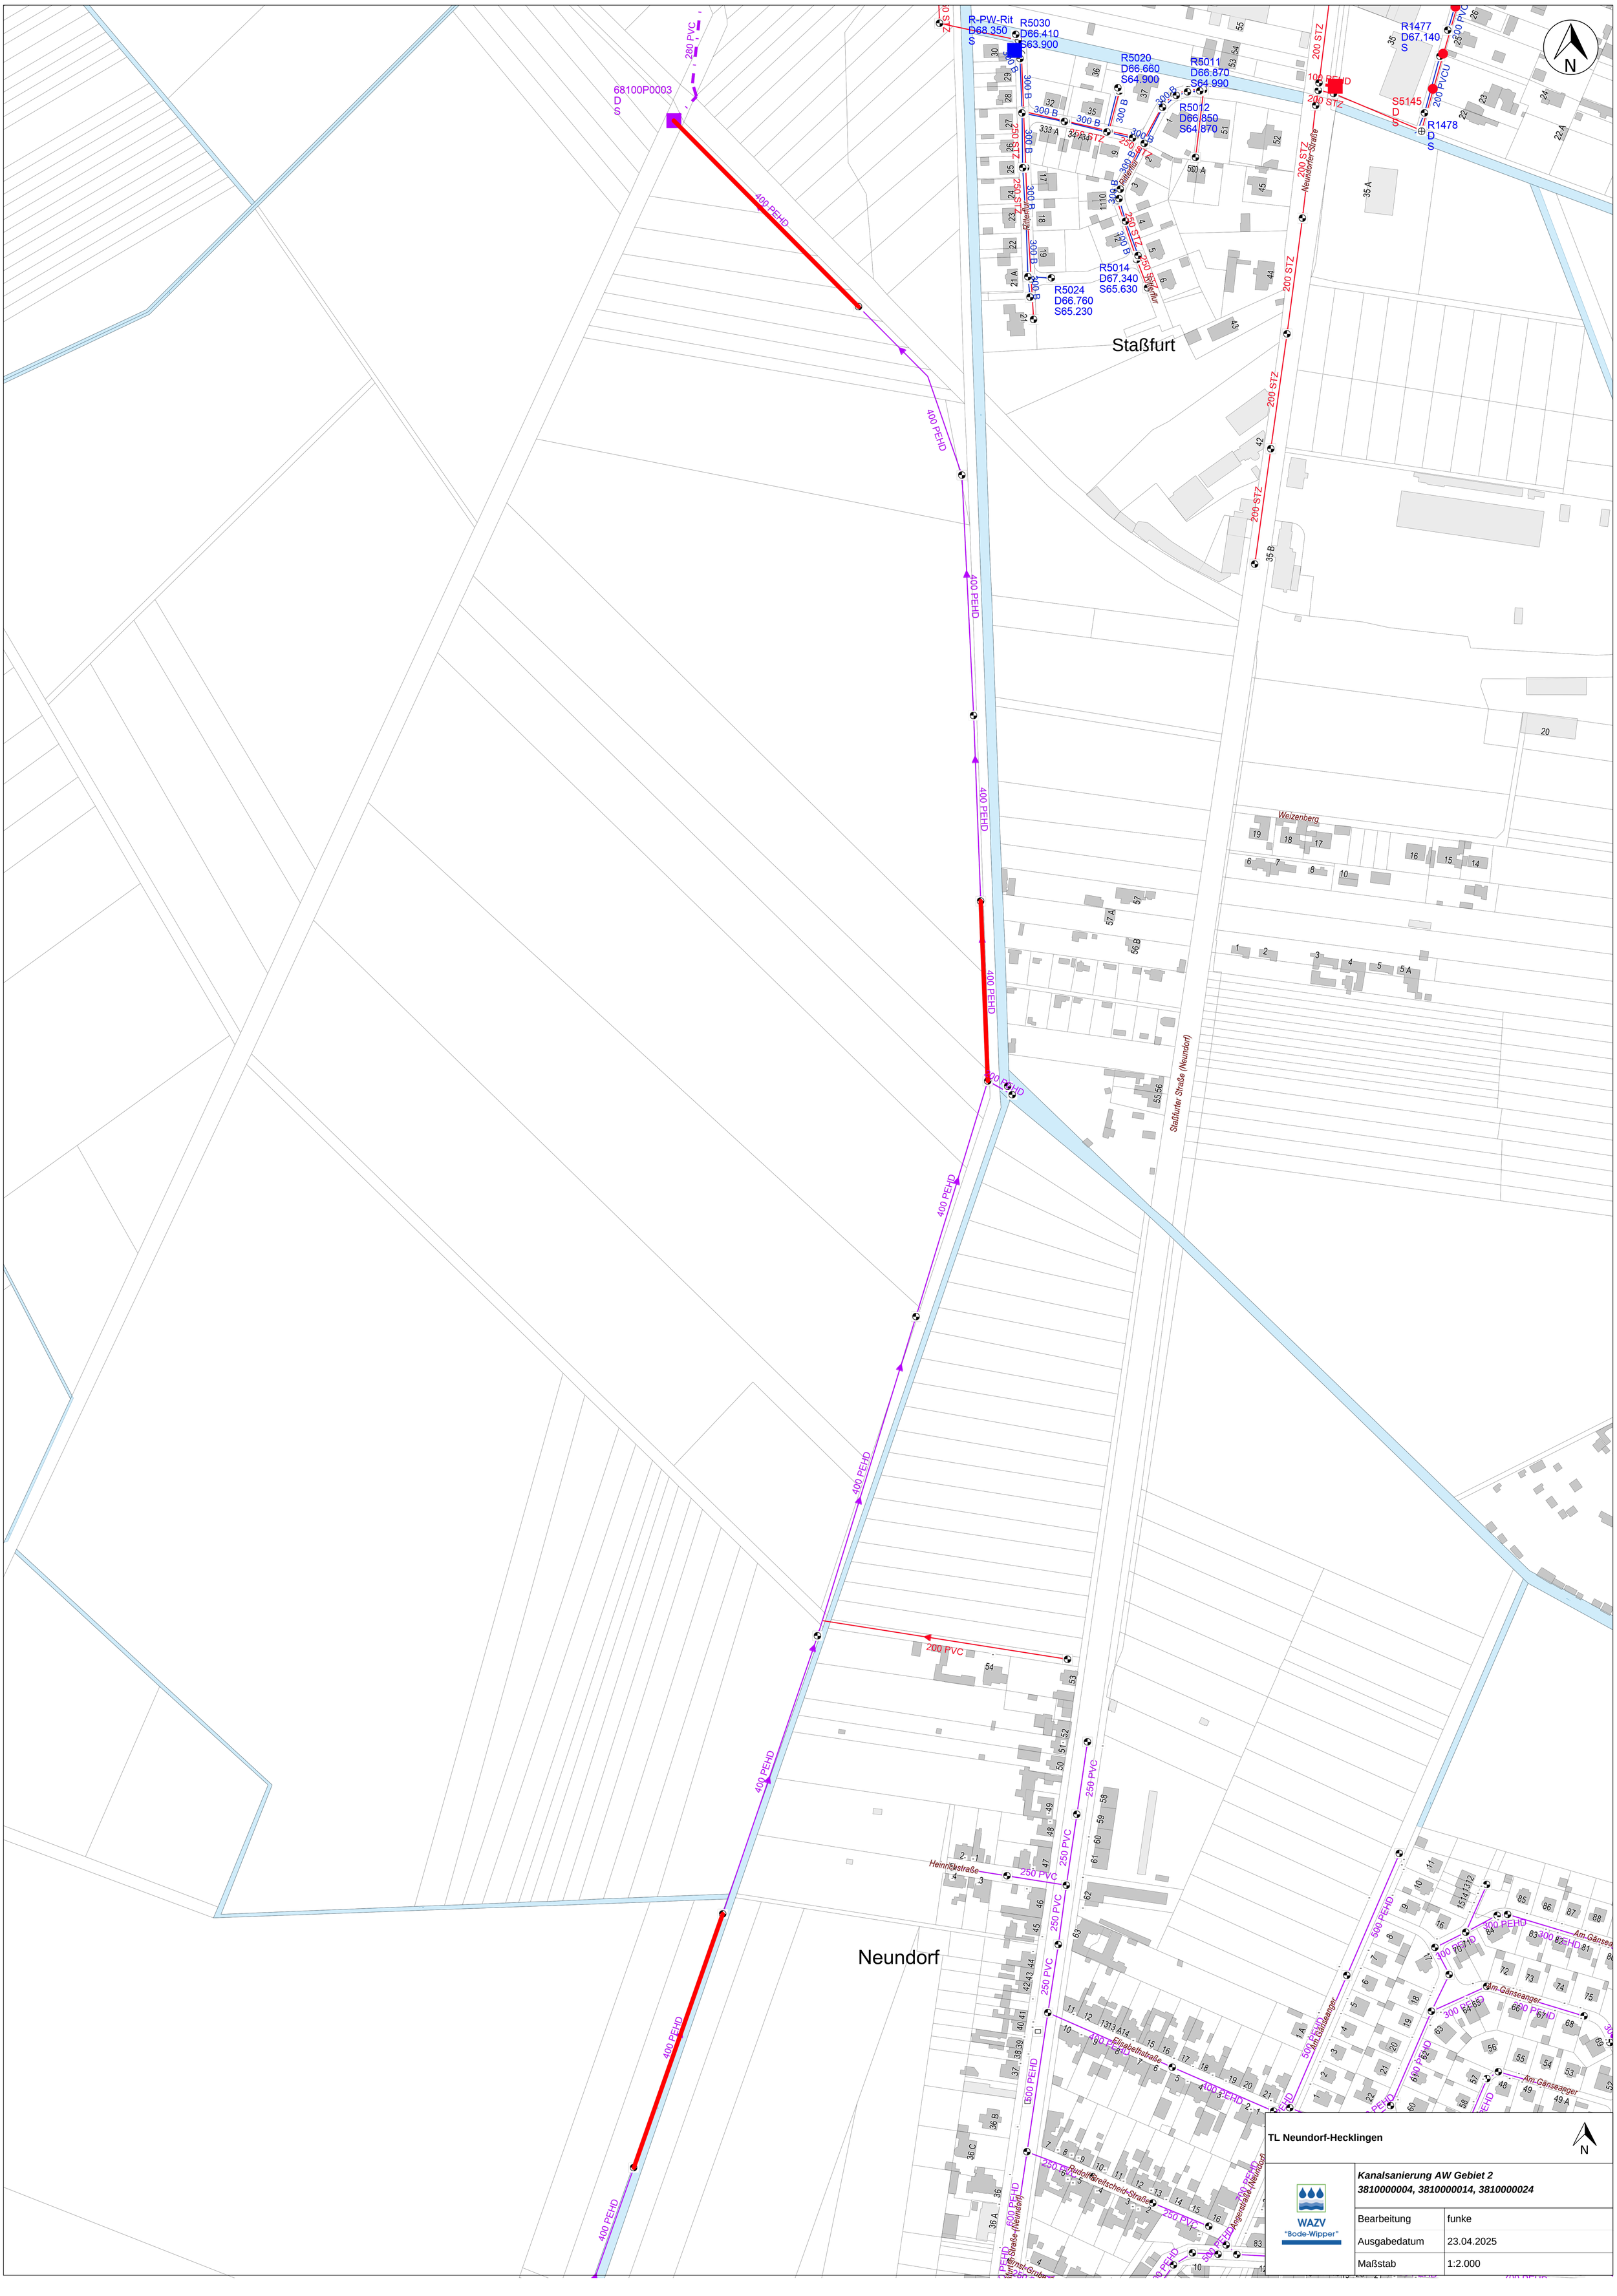
68100P0003
D
S
280 PVC
400 PEHD
400 PEHD
400 PEHD
400 PEHD
400 PEHD
400 PEHD
400 PEHD
400 PEHD
R-PW-Rit
D68.350
S
R5030
D66.410
S63.900
R5020
D66.660
S64.900
R5011
D66.870
S64.990
R5012
D66.850
S64.870
R5014
D67.340
S65.630
R5024
D66.760
S65.230
Staßfurt
R1477
D67.140
S
S5145
D
S
R1478
D
S
200 PVC
200 STZ
Neuhlorner Straße
Rittenhof Ba
Staßfurter Straße (Neundorf)
Weizenberg
Neundorf
Heinrichstraße
Elisabethstraße
Rudolf-Breitscheid-Straße
Angerstraße (Neundorf)
Am Gänseanger
Bergwerkstraße (Neundorf)
TL Neundorf-Hecklingen
WAZV
"Bode-Wipper"
Kanalsanierung AW Gebiet 2
3810000004, 3810000014, 3810000024
Bearbeitung
funke
Ausgabedatum
23.04.2025
Maßstab
1:2.000
N