


Die Flurstücksgrenzen wurden aus dem digitalen Auszug aus der Liegenschaftskarte vom 17.10.2023 >Auftrag-3047396-626-2490-23-datenhttp< übernommen und dienen zur Übersicht.

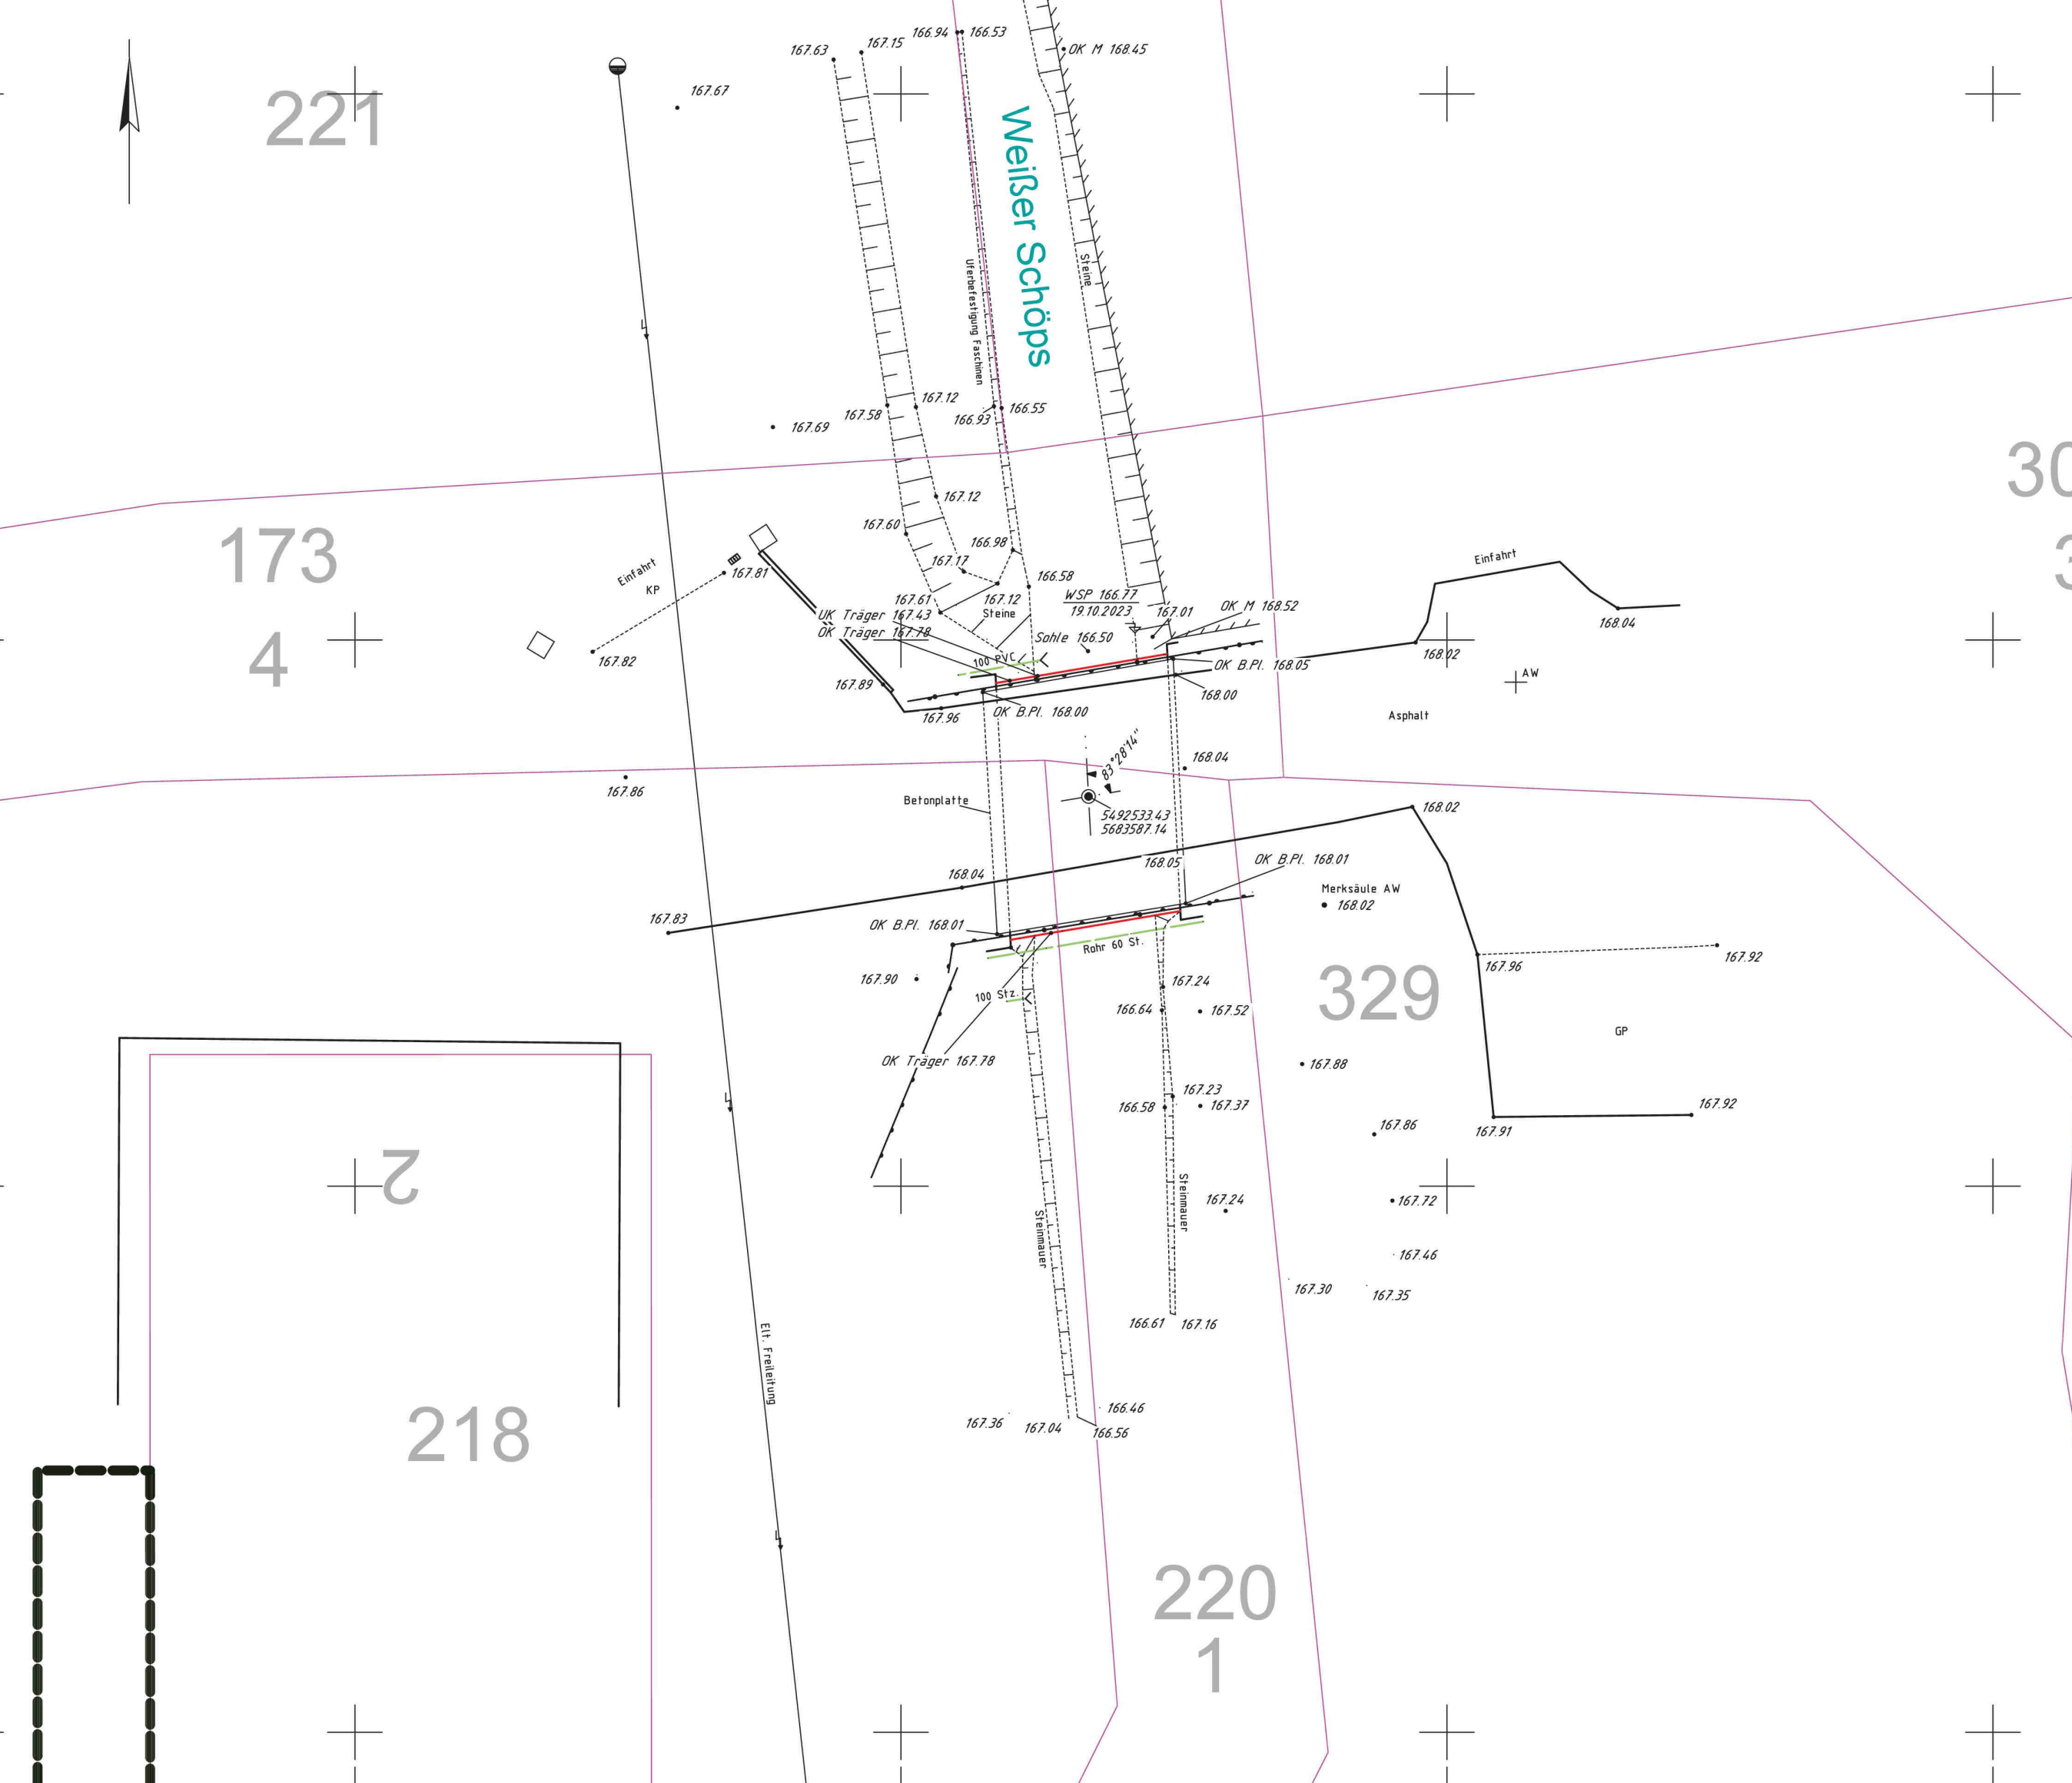

Ingenieurbüro für Vermessung
Dipl.- Ing. (FH) Ulrike Diener
Oberdorf 6, OT Kunnersdorf, 02829 Schöpstal, Tel. 035825/6148-0, Fax. -3

Lage- und Höhenplan
Bauvorhaben: Hartmannbrücke
Horka

Maßstab
1 : 100

Landkreis Görlitz	Lagebezug: GK RD83	gemessen: 19.10.2023
Gemeinde Horka	Höhenbezug: DHHN92	gem./gez.: Diener
Gemarkung Horka		Schöpstal, den 19.10.2023
Flur 2, Flurstück div.	Blattgröße: A2	B4