


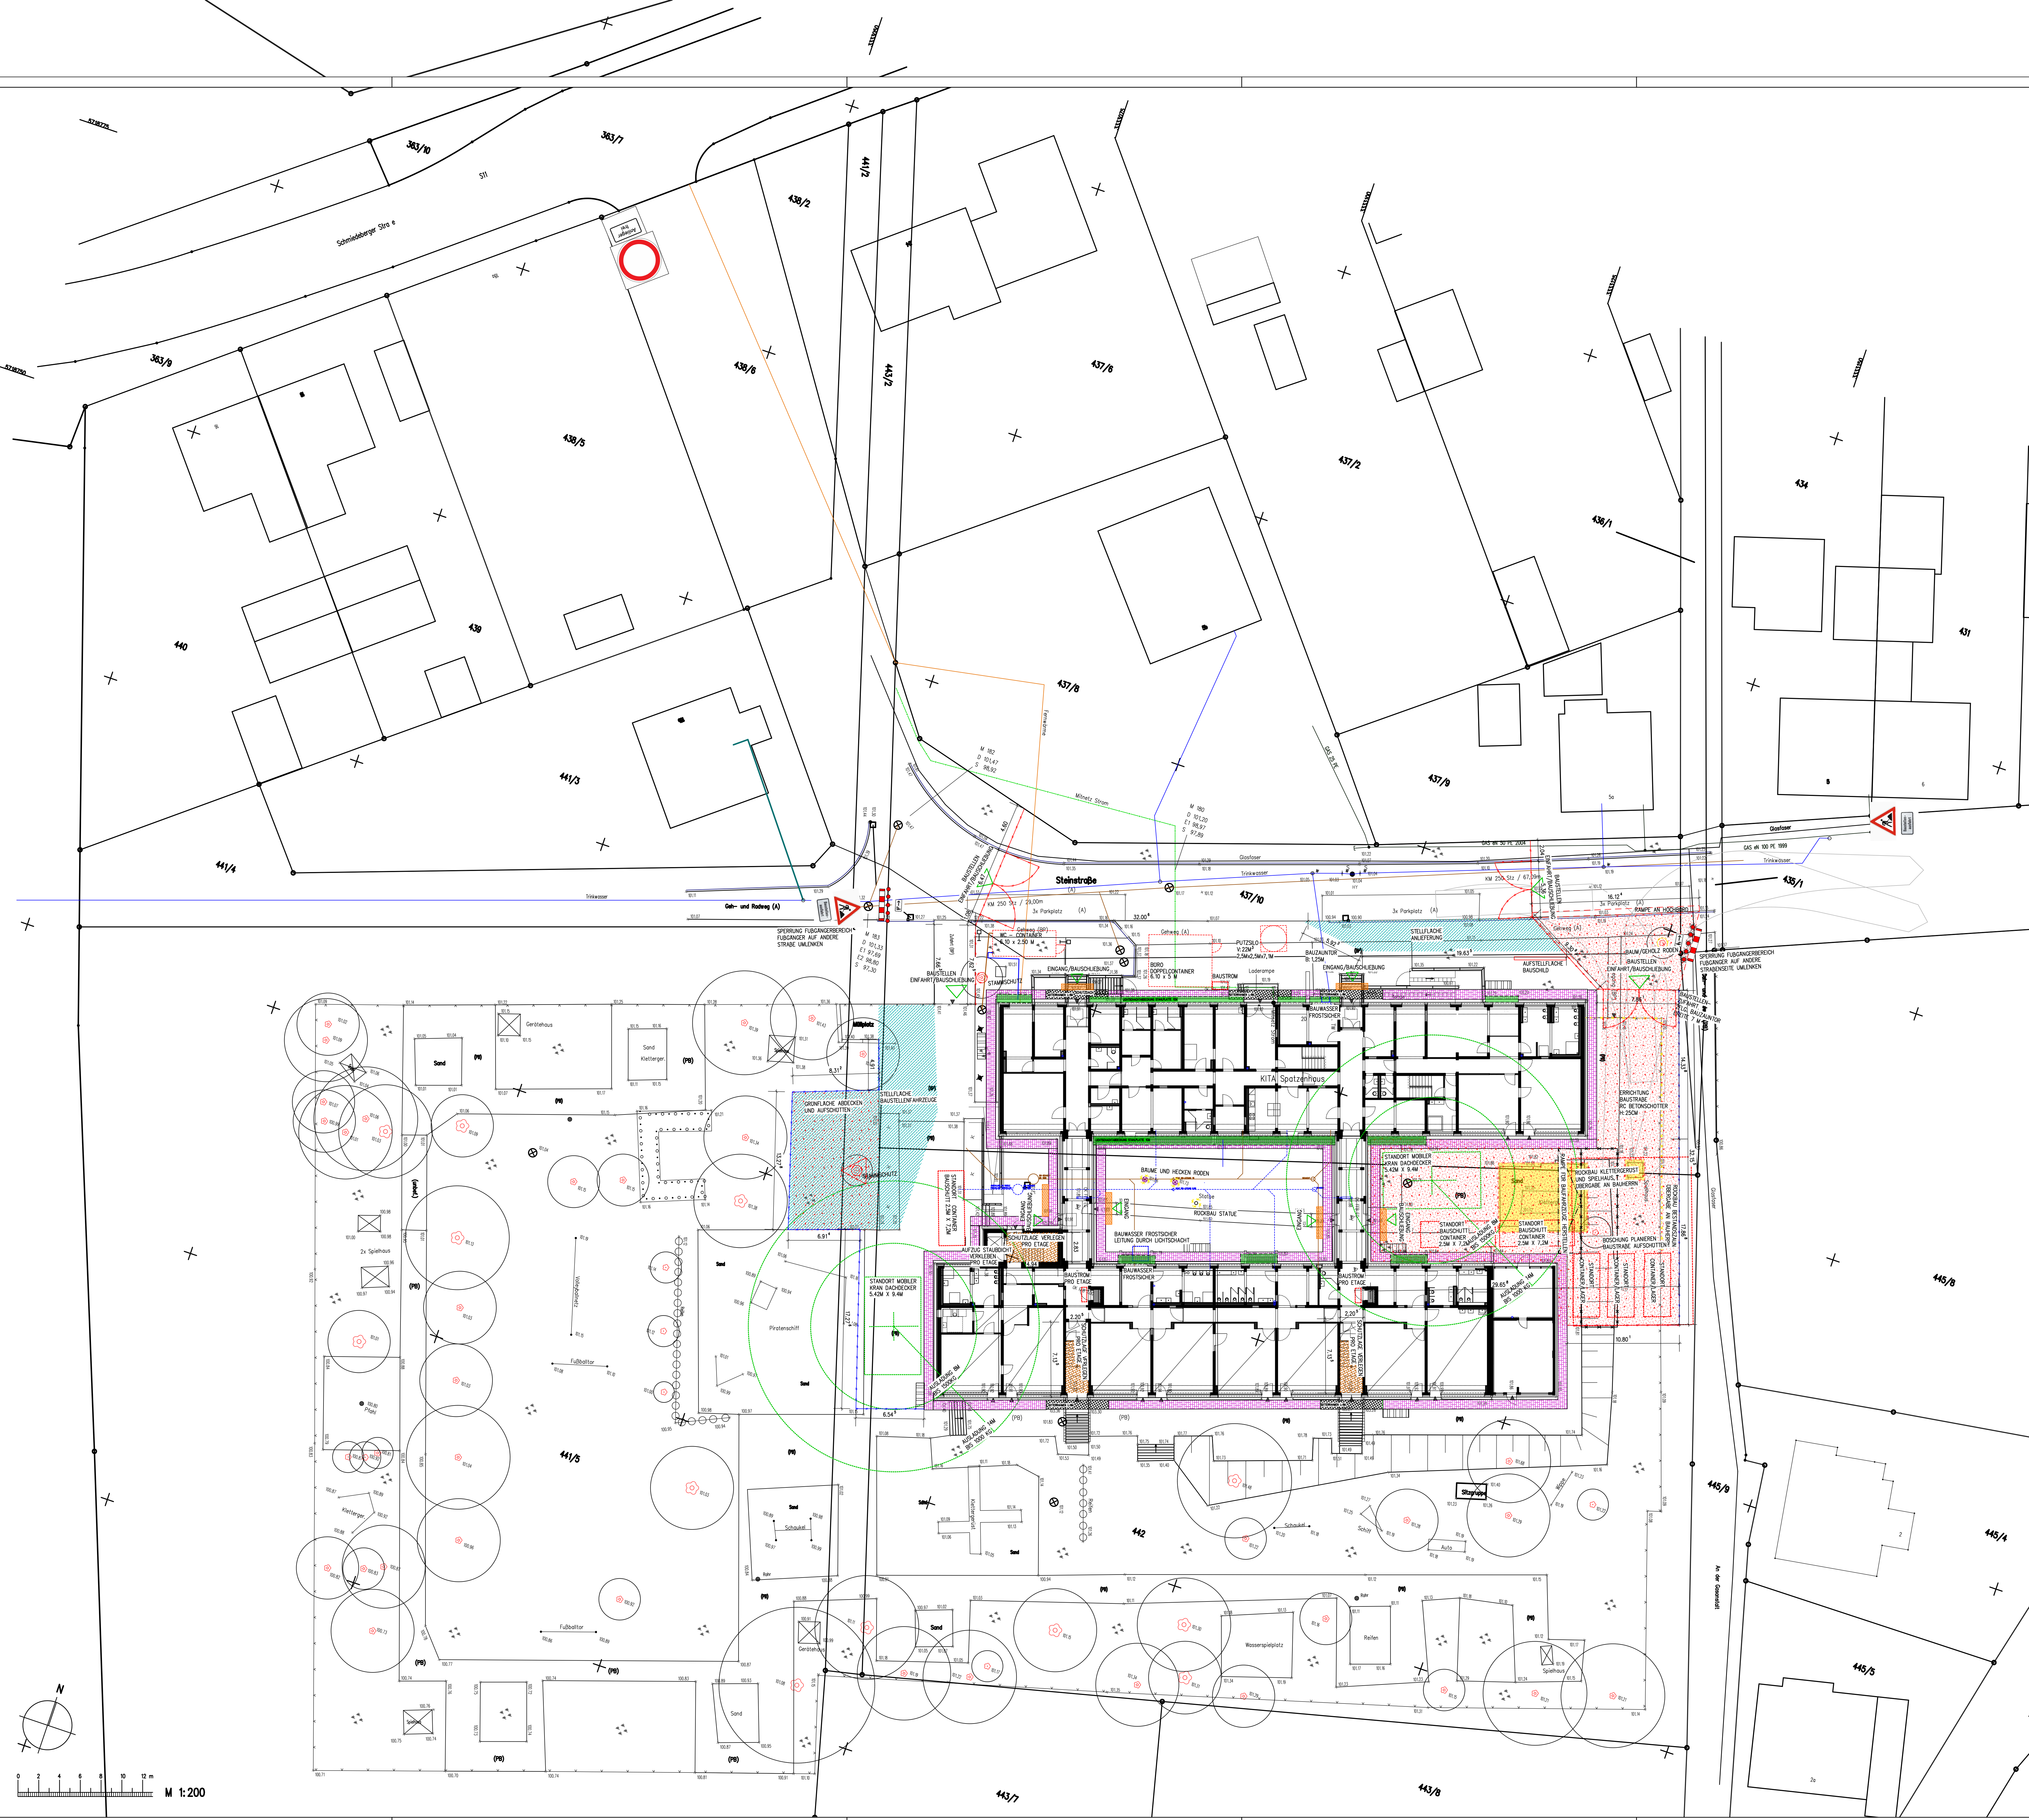

- LEGENDE:
- BESTAND
 - BAUSTELLENSTRASSE
 - PARKFLACHEN
 - GERÜSTFLÄCHEN B:0,9M; ABSTAND ZUR HAUSWAND 0,3M
 - GITTERRAHMEN L: 6,0M
 - AUFKANG GERÜST
 - RÜCKBAU/ABBRUCH
 - LICHTSCHACHTABDECKUNG STAHLPLATTE 1CM
 - SCHUTZDACH B: 6,0M
 - BAUZAUN AUFTRAGGEBER
 - BAUZAUN AUFTRAGNEHMER
 - GRUNDSTÜCKSGRENZE
 - TRINKWASSERLEITUNG
 - REGENWASSERLEITUNG
 - ABWASSERLEITUNG
 - ELT-LEITUNG

AN LOS 02	1x	1x
AN LOS 01	1x	1x
ELT		
HLS		
STATIK		
BEHÖRDE		
BAUHERR		
EMPFANGER		
INDEX/ DATUM		
20.08.24	A	B
14.10.24	C	D
	E	F
	G	
VERTEILERSCHLÜSSEL		
AUSFÜHRUNGSPLANUNG		
OKTOBER 2024		
UMBAU UND SANIERUNG		
KITA SPATZENHAUS		
SCHMIEDEBERGER STRASSE 20		
04849 BAD DOBEN		
BAUHERR STADT BAD DOBEN		
MARKT 11		
04849 BAD DOBEN		
UNTERSCHRIFT		
DATUM	PROJEKT	PLAN-NR.
14.10.2024	23.008	23.008 5.00.01
BLATTGRÖÖE	M	GEZ.
118,9 x 84,1	M 1:200	GRÖÖR
INHALT		
BAUSTELLENEINRICHTUNG		
ARCHITEKT		
Hochbau	Beerendorfer Straße 1	
Stadttebau	04309 Deltitzsch	
Freizeitbau		
StGK	034202 3391100	
Energieberatung	Fax 034202 3391109	
Brandschutz	bti@leipelt-architekten.de	
leipelt	architekten	